



LOCALIZACION REGIONAL, ESCALA: 1:25,000



DETALLE DE AMARRE ESCALA: 1:10,000

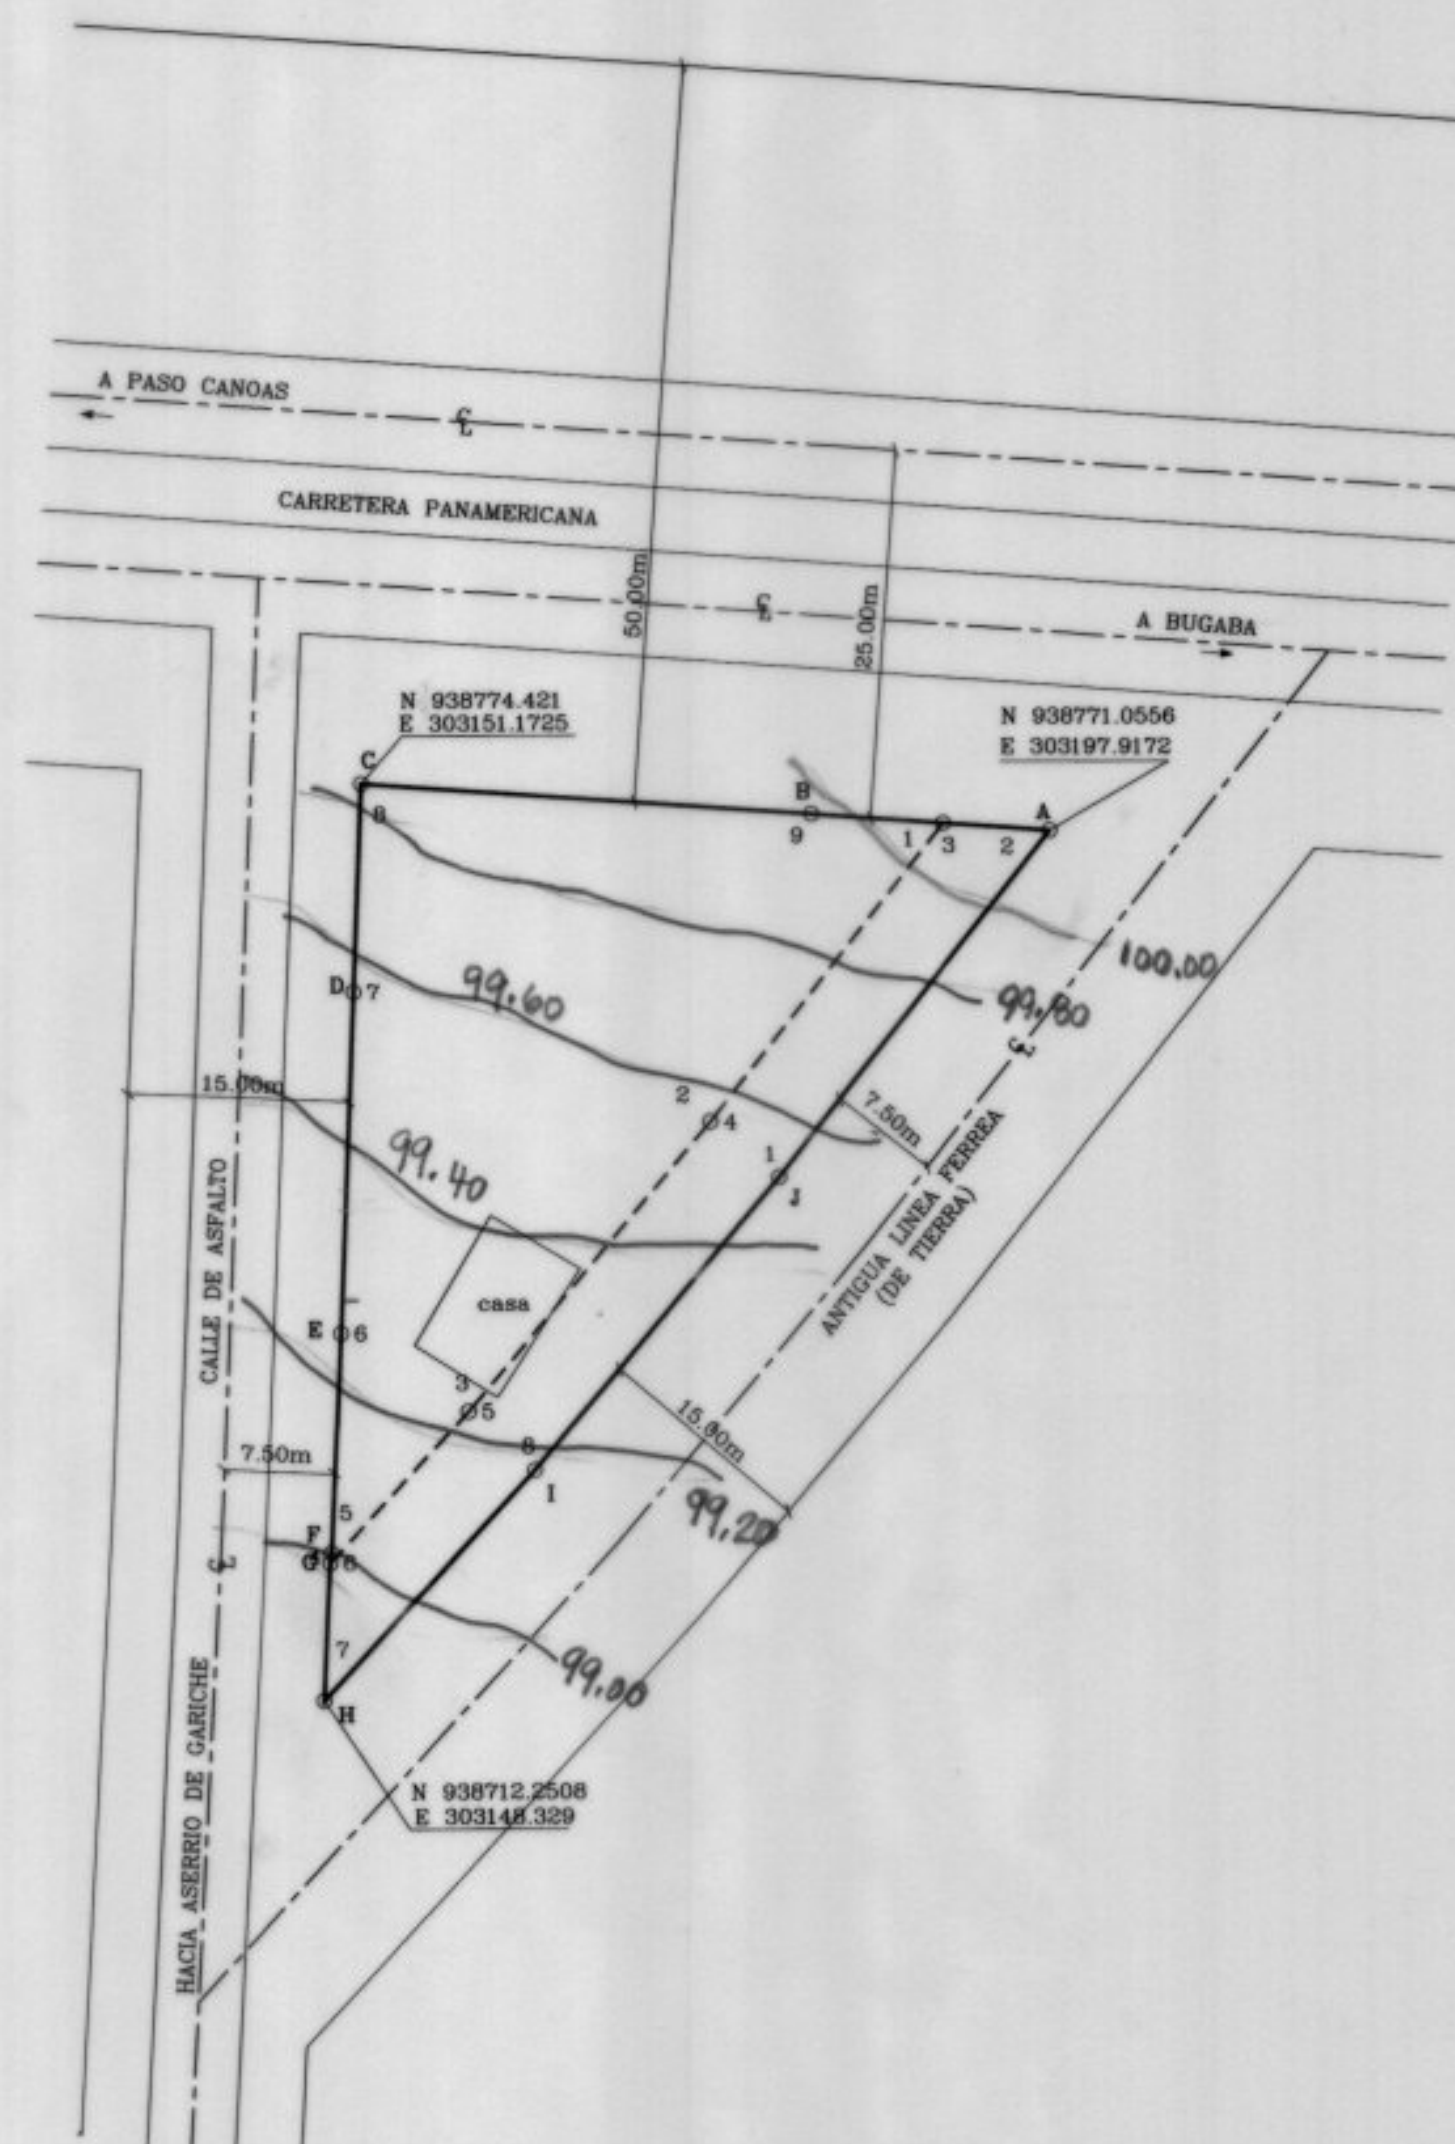

ESCALA GRAFICA:

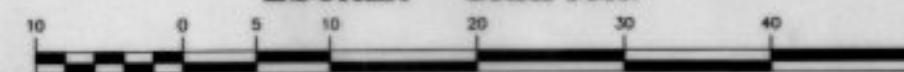

1 : 500

DATOS DE CAMPO

FINCA MUNICIPAL

ESTACION	DISTANCIA	RUMBOS
1 — 2	29.88	N38°13'55"E
2 — 3	7.25	N85°52'29"W
3 — 4	25.71	S38°13'55"W
4 — 5	25.61	S40°16'08"W
5 — 6	13.93	S42°40'05"W
6 — 7	9.36	S02°47'26"W
7 — 8	21.24	N42°40'05"E
8 — 1	25.84	N40°16'08"E

FOLIO REAL: 30228158 CODIGO: 4402

ESTACION	DISTANCIA	RUMBOS
1 — 2	25.71	S38°13'55"W
2 — 3	25.61	S40°16'08"W
3 — 4	13.93	S42°40'05"W
4 — 5	0.70	N08°40'14"E
5 — 6	14.89	N02°43'39"E
6 — 7	23.15	N02°25'23"E
7 — 8	14.14	N02°24'37"E
8 — 9	30.66	S85°53'09"E
9 — 1	8.96	S85°52'29"E

POLIGONO DE INCORPORACION

ESTACION	DISTANCIA	RUMBOS
A — B	16.21	N85°52'29"W
B — C	30.66	N85°53'09"W
C — D	14.14	S02°24'37"W
D — E	23.15	S02°25'23"W
E — F	14.89	S02°43'39"W
F — G	0.70	S08°40'14"W
G — H	9.36	S02°47'26"W
H — I	21.24	N42°40'05"E
I — J	25.84	N40°16'08"E
J — A	29.88	N38°13'55"E

NOTAS

- EL POLIGONO SE MIDIO POR LA LINEA DE PROPIEDAD
- TODOS LOS VERTICES TIENEN VARILLAS
- EL NORTE UTILIZADO ES DE CUADRICULA
- DATUM, WGS84
- ESTACION TOTAL LEICA TS 06
- PLANO DE REFERENCIA N° 3641-3-0527-0042 DEL 16/5/2016

REPUBLICA DE PANAMA

PROVINCIA: CHIRIQUI CORREGIMIENTO: ASERRIO DE GARICHE
DISTRITO: BUGABA LUGAR: ASERRIO DE GARICHE

GLOBO A SEGREGAR PROPIEDAD DEL MUNICIPIO DE BUGABA
QUE SERA INCORPORADO A EL FOLIO REAL: 30228158 CODIGO DE
UBICACION: 4402 PROPIEDADES DE: ZHIWEN WU:
A FAVOR DE:

ZHIWEN WU
CED: 8-166908

AREA FINCA MUNICIPAL: 0 HAS+0.521.05m²

AREA DEL FOLIO REAL 30228158: 0 HAS+1.076.67m²

AREA DEL POLIGONO DE INCORPORACION: 0 HAS+1.597.72m²

ESCALA: 1:400

FECHA: 15 DE JUNIO DE 2023

TEC. TOP.: ISAAC MCPHERSON
CED: 8-411-299

LICENCIA: N°96-304-008

