




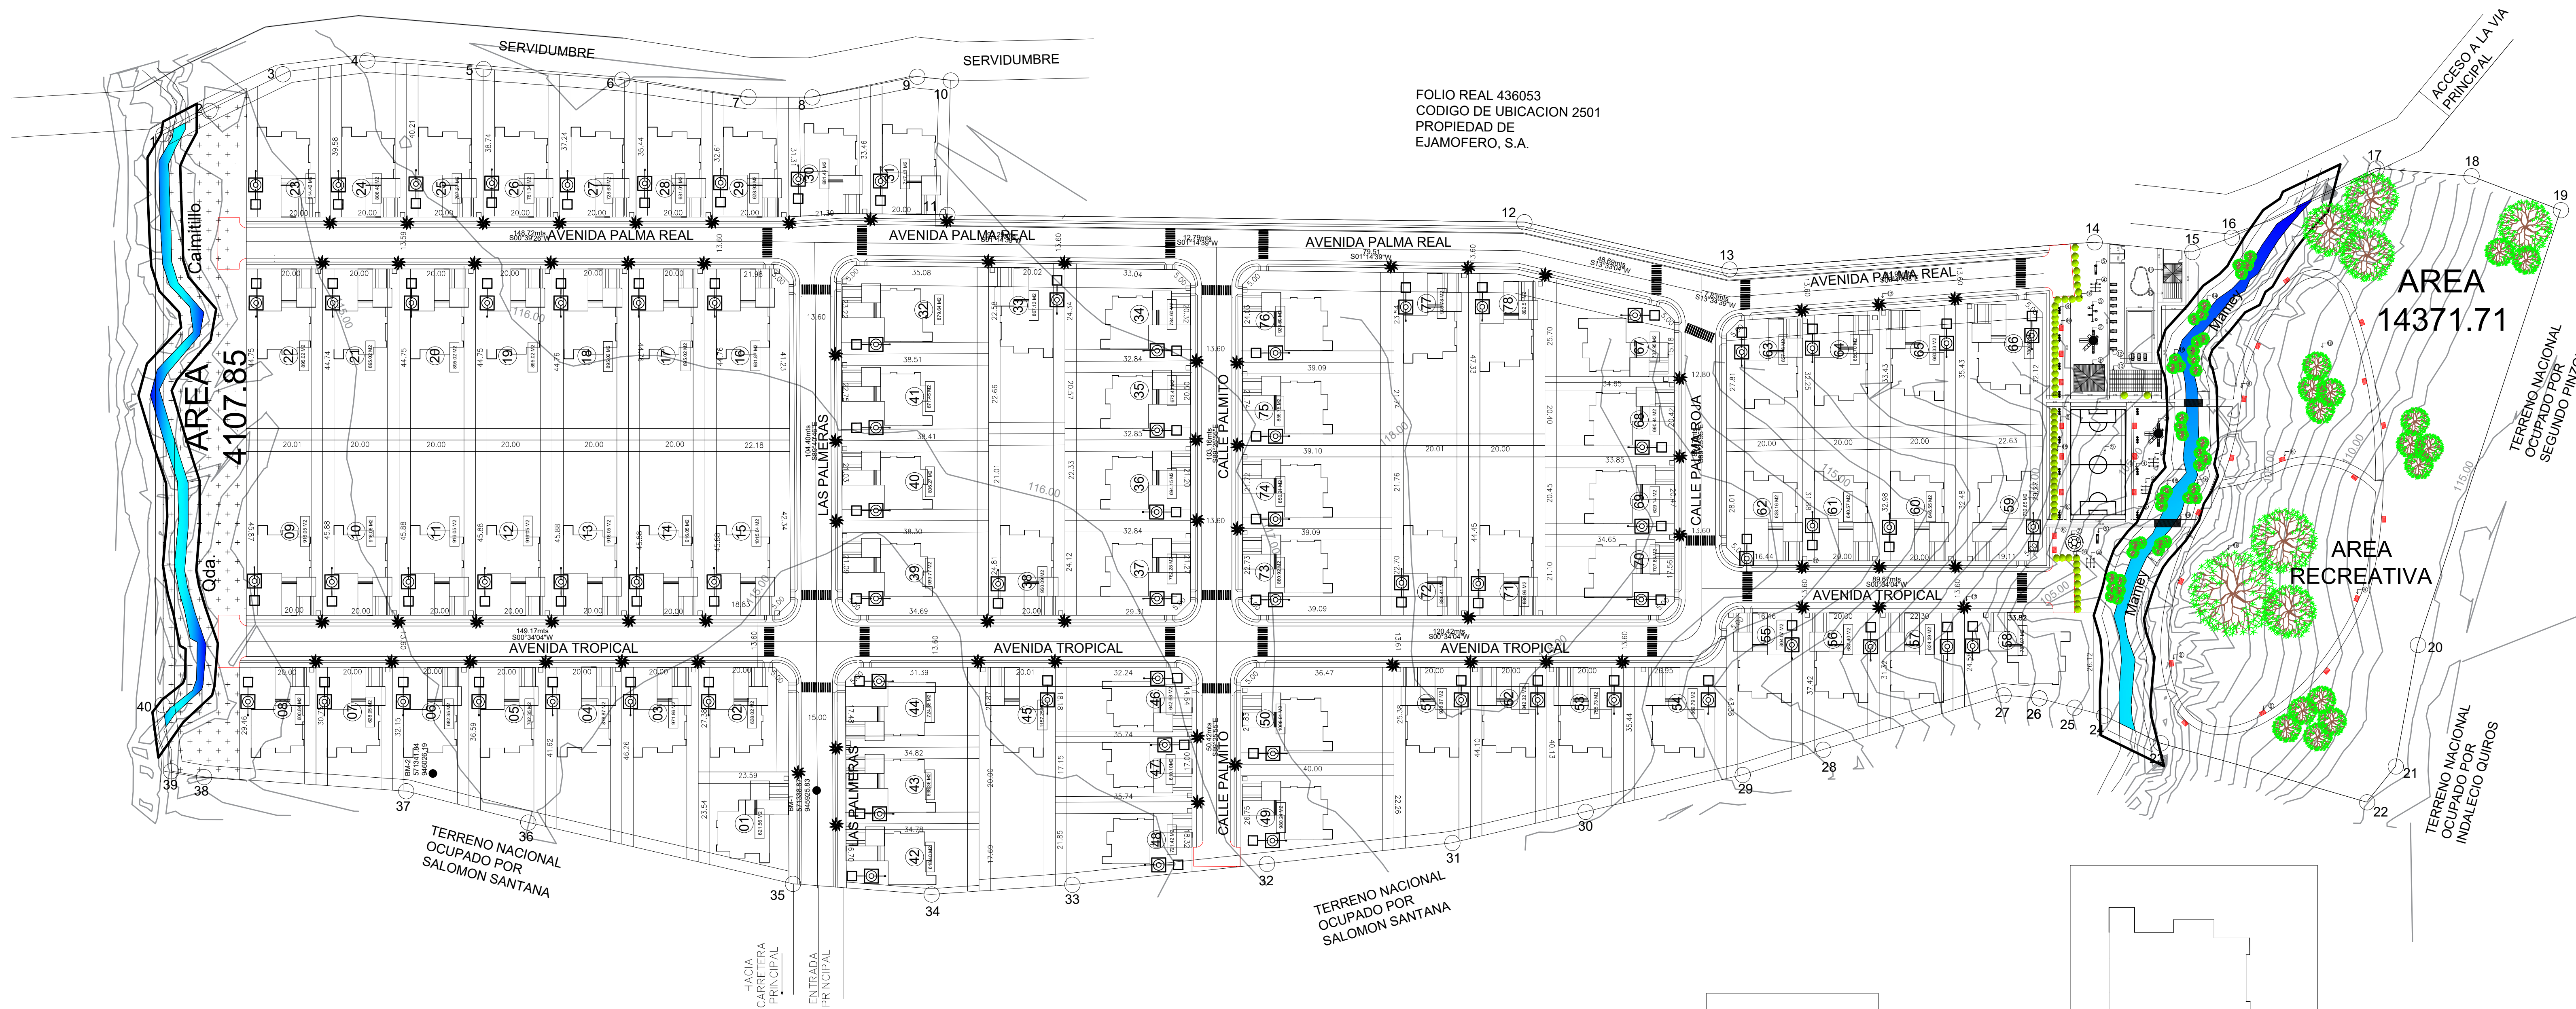

PLANTA DE SANITARIO
ESCALA 1:800

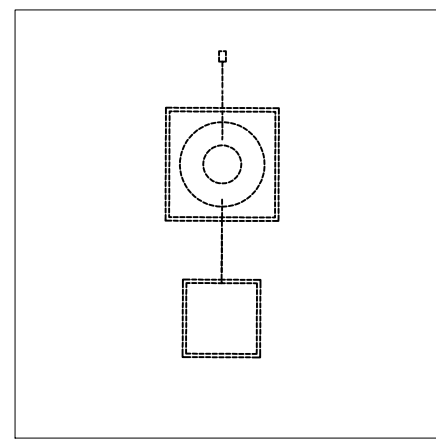

TANQUE SEPTICO
ESCALA 1:300

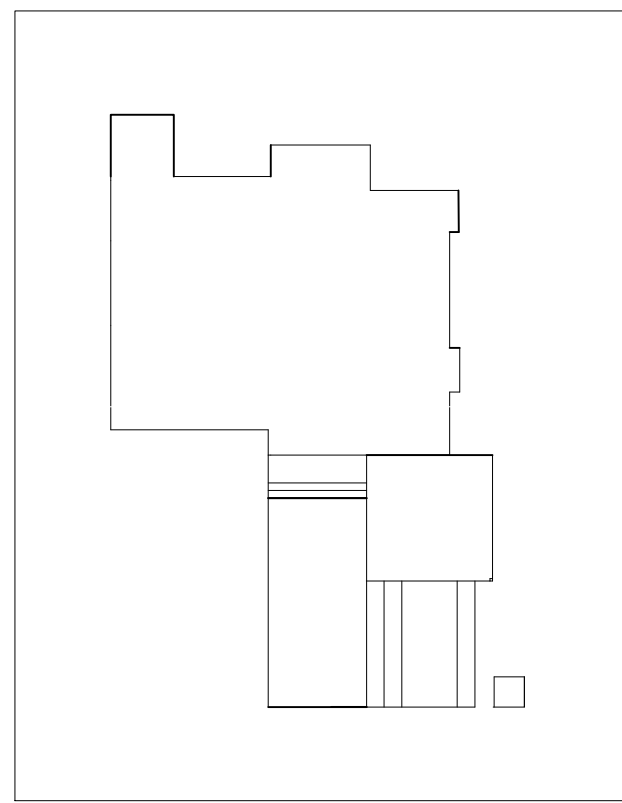

PLANTA DE CASA
ESCALA 1:300

INVERSIONES HDD S.A.		ARQUITECTURA: ING. MARGARITA JAÉN V.	ELECTROMECANICA: ING. MANUEL PADILLA
PROPIETARIO NABIL GONZALES 8-822-1893		INGENIERIA CIVIL: ING. DELIO EDUARDO ZUÑIGA	ELECTRICIDAD: ING. MANUEL PADILLA
PROYECTO: RESIDENCIAL LAS PALMERAS		DISEÑO: SESJO, S.A.	DIBUJO/DESARROLLO: SESJO, S.A.
UBICACION: SARDINA, CORREGIMIENTO PENONOME, DISTRITO PENONOME, PROVINCIA DE COCLE		FECHA:	ESCALA: INDICADA
CONTENIDO DE LA HOJA: PLANO DE SANITARIO		HOJA No 03	ARQUITECTURA DE: 05