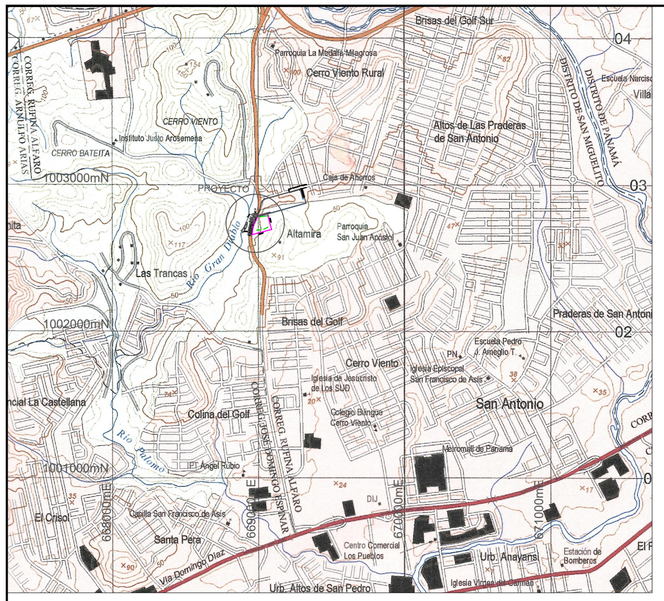

LOCALIZACIÓN REGIONAL

ESCALA: 1/ 25,000; HOJA PEDREGAL 4343-III-SW

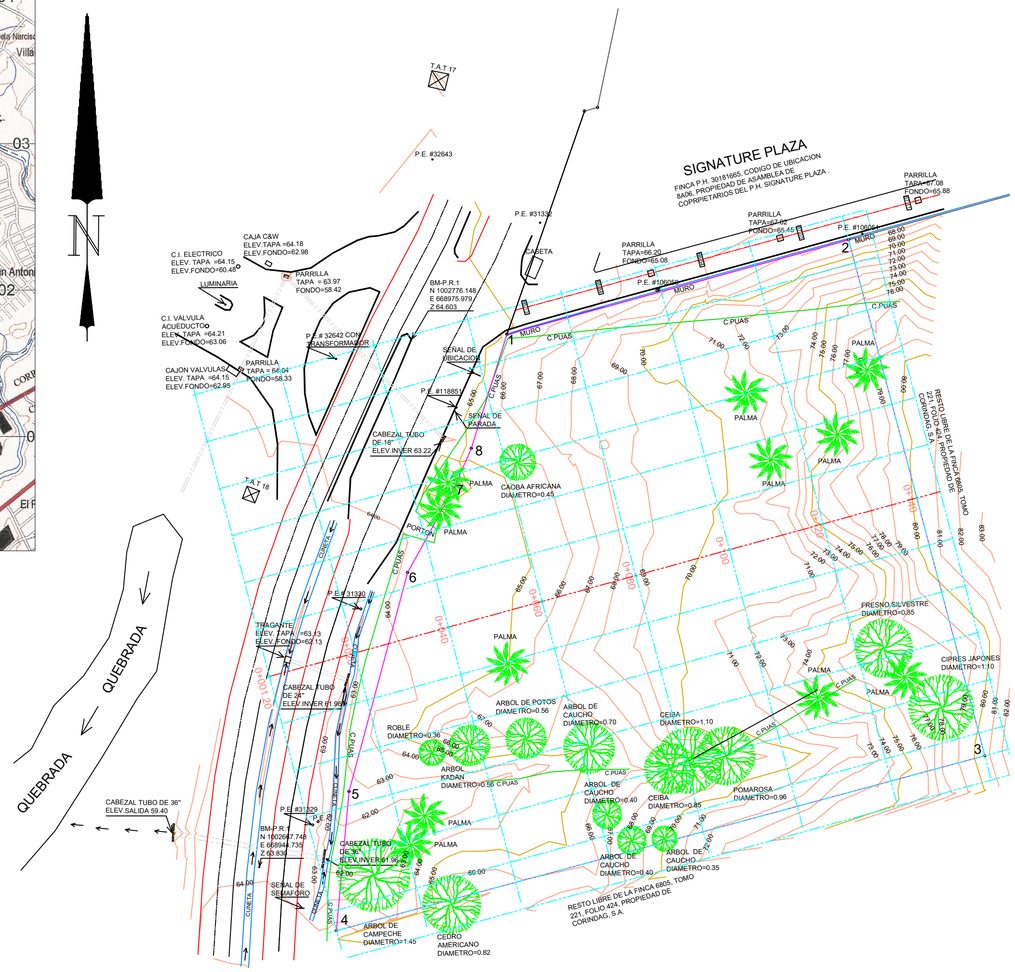

DATOS DE CAMPO					
EST.	DISTANCIA	RUMBO	V	NORTE	ESTE
			1	1,002,777.444	668,995.706
1 - 2	72.950	N 74°35'19" E	2	1,002,796.831	669,066.032
2 - 3	109.758	S 14°47'00" E	3	1,002,690.707	669,094.038
3 - 4	138.206	S 74°53'55" W	4	1,002,654.700	668,960.607
4 - 5	28.749	N 05°09'04" E	5	1,002,683.332	668,963.188
5 - 6	46.640	N 15°00'57" E	6	1,002,728.380	668,975.271
6 - 7	19.859	N 28°44'29" E	7	1,002,745.792	668,984.820
7 - 8	8.880	N 23°32'01" E	8	1,002,753.934	668.988.366
8 - 1	24.630	N 17°20'17" E	1	1,002,777.444	668,995.706
AREA= 1 HAS +2,000.16 m²					

ESCALA GRAFICA

(EN METROS)

15 0 7.5 15 30 45 60 75

1 : 750

NOTAS:

- SISTEMA DE COORDENADAS UTILIZADAS: CORDENADAS UTM, DATUM WGS-1984, ZONA 17 NORTE.
- EQUIPO UTILIZADO: ESTACIÓN TOTAL MARCA LEICA, MODELO 703 Y G.P.S. TRIMBLE 5700 DE DOBLE FRECUENCIA.
- LAS CURVAS DE NIVELES SE ENCUENTRAN A INTERVALOS DE 1.00 METRO.
- PLANO DE REFERENCIA: PLANO # 81009-128583, APROBADO EL 5 DE JUNIO DEL 2013.

REPUBLICA DE PANAMA

PROVINCIA: PANAMA
CORREGIMIENTO: RUFINA ALFARO
DISTRITO: SAN MIGUELITO
LUGAR: BRISAS DEL GOLF

PLANO TOPOGRAFICO DE UN LOTE DE TERRENO EN DONDE SE DESAROLLARA EL PROYECTO KENNEDY CENTER MALL, QUE SERA SEGREGADO DE LA FINCA 6805, TOMO 221, FOLIO 424, PROPIEDAD DE:

CORINDAG S.A.

SUPERFICIE = 1 Ha + 2,000.16 m²

ESCALA : 1: 750

FECHA: DICIEMBRE 2023

TEC. TOP : HORACIO MEDINA
LICENCIA: 2002-304-003
CEDULA: 8-357-753

HORACIO MEDINA SOLANO
TECNICO EN INGENIERIA CON ESPECIALIZACION EN TOPOGRAFIA
LICENCIA No. 2002-304-003
8-357-753
Horacio Medina S.
FIRMA
LEY 15 DEL 26 DE ENERO DE 1959 JUNTA TECNICA DE INGENIERIA Y ARQUITECTURA