



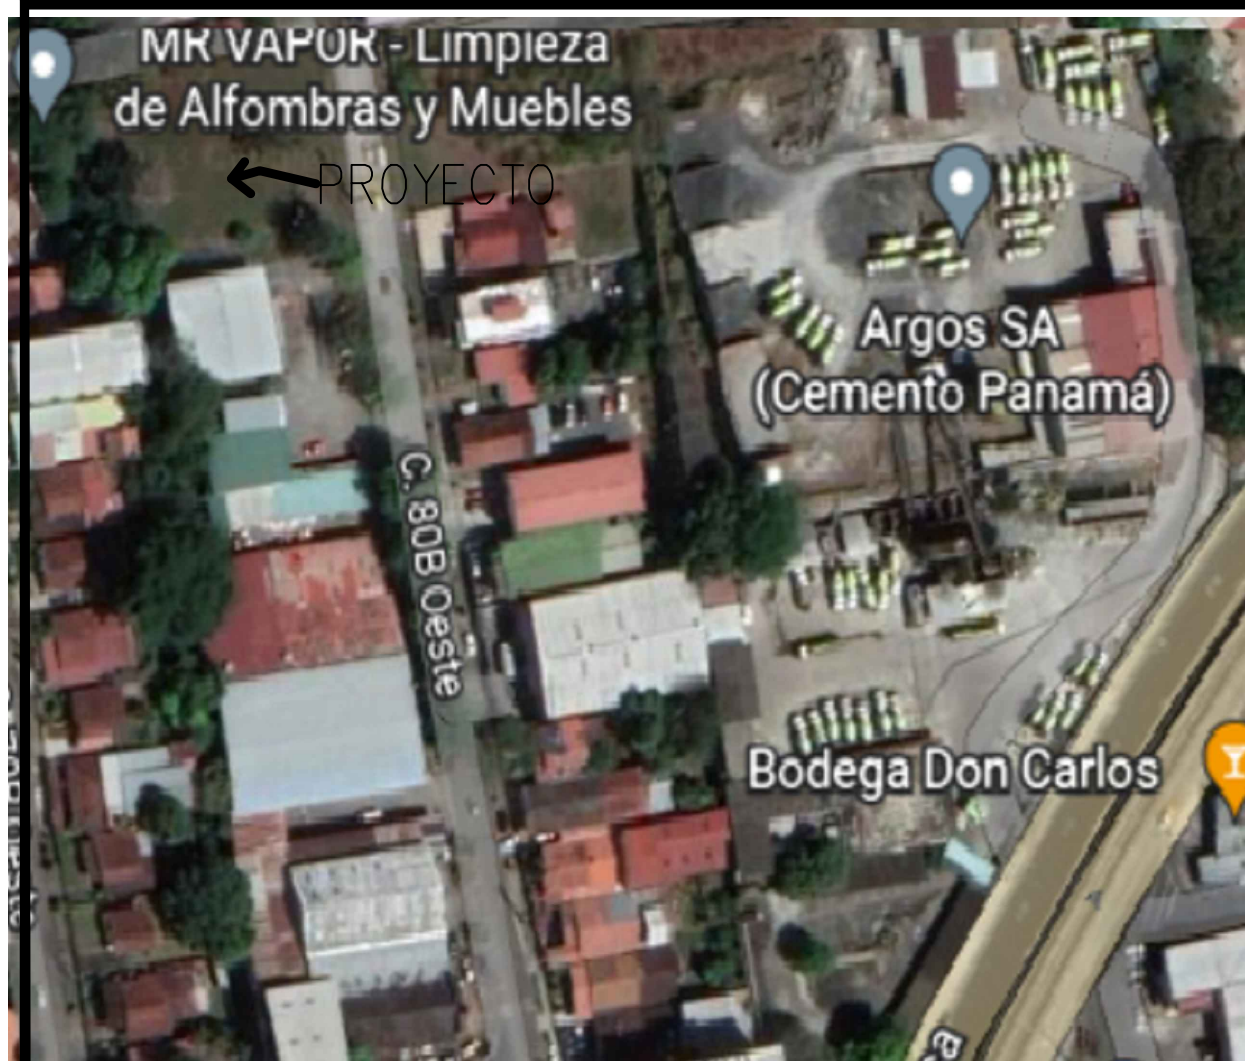

LOCALIZACION REGIONAL

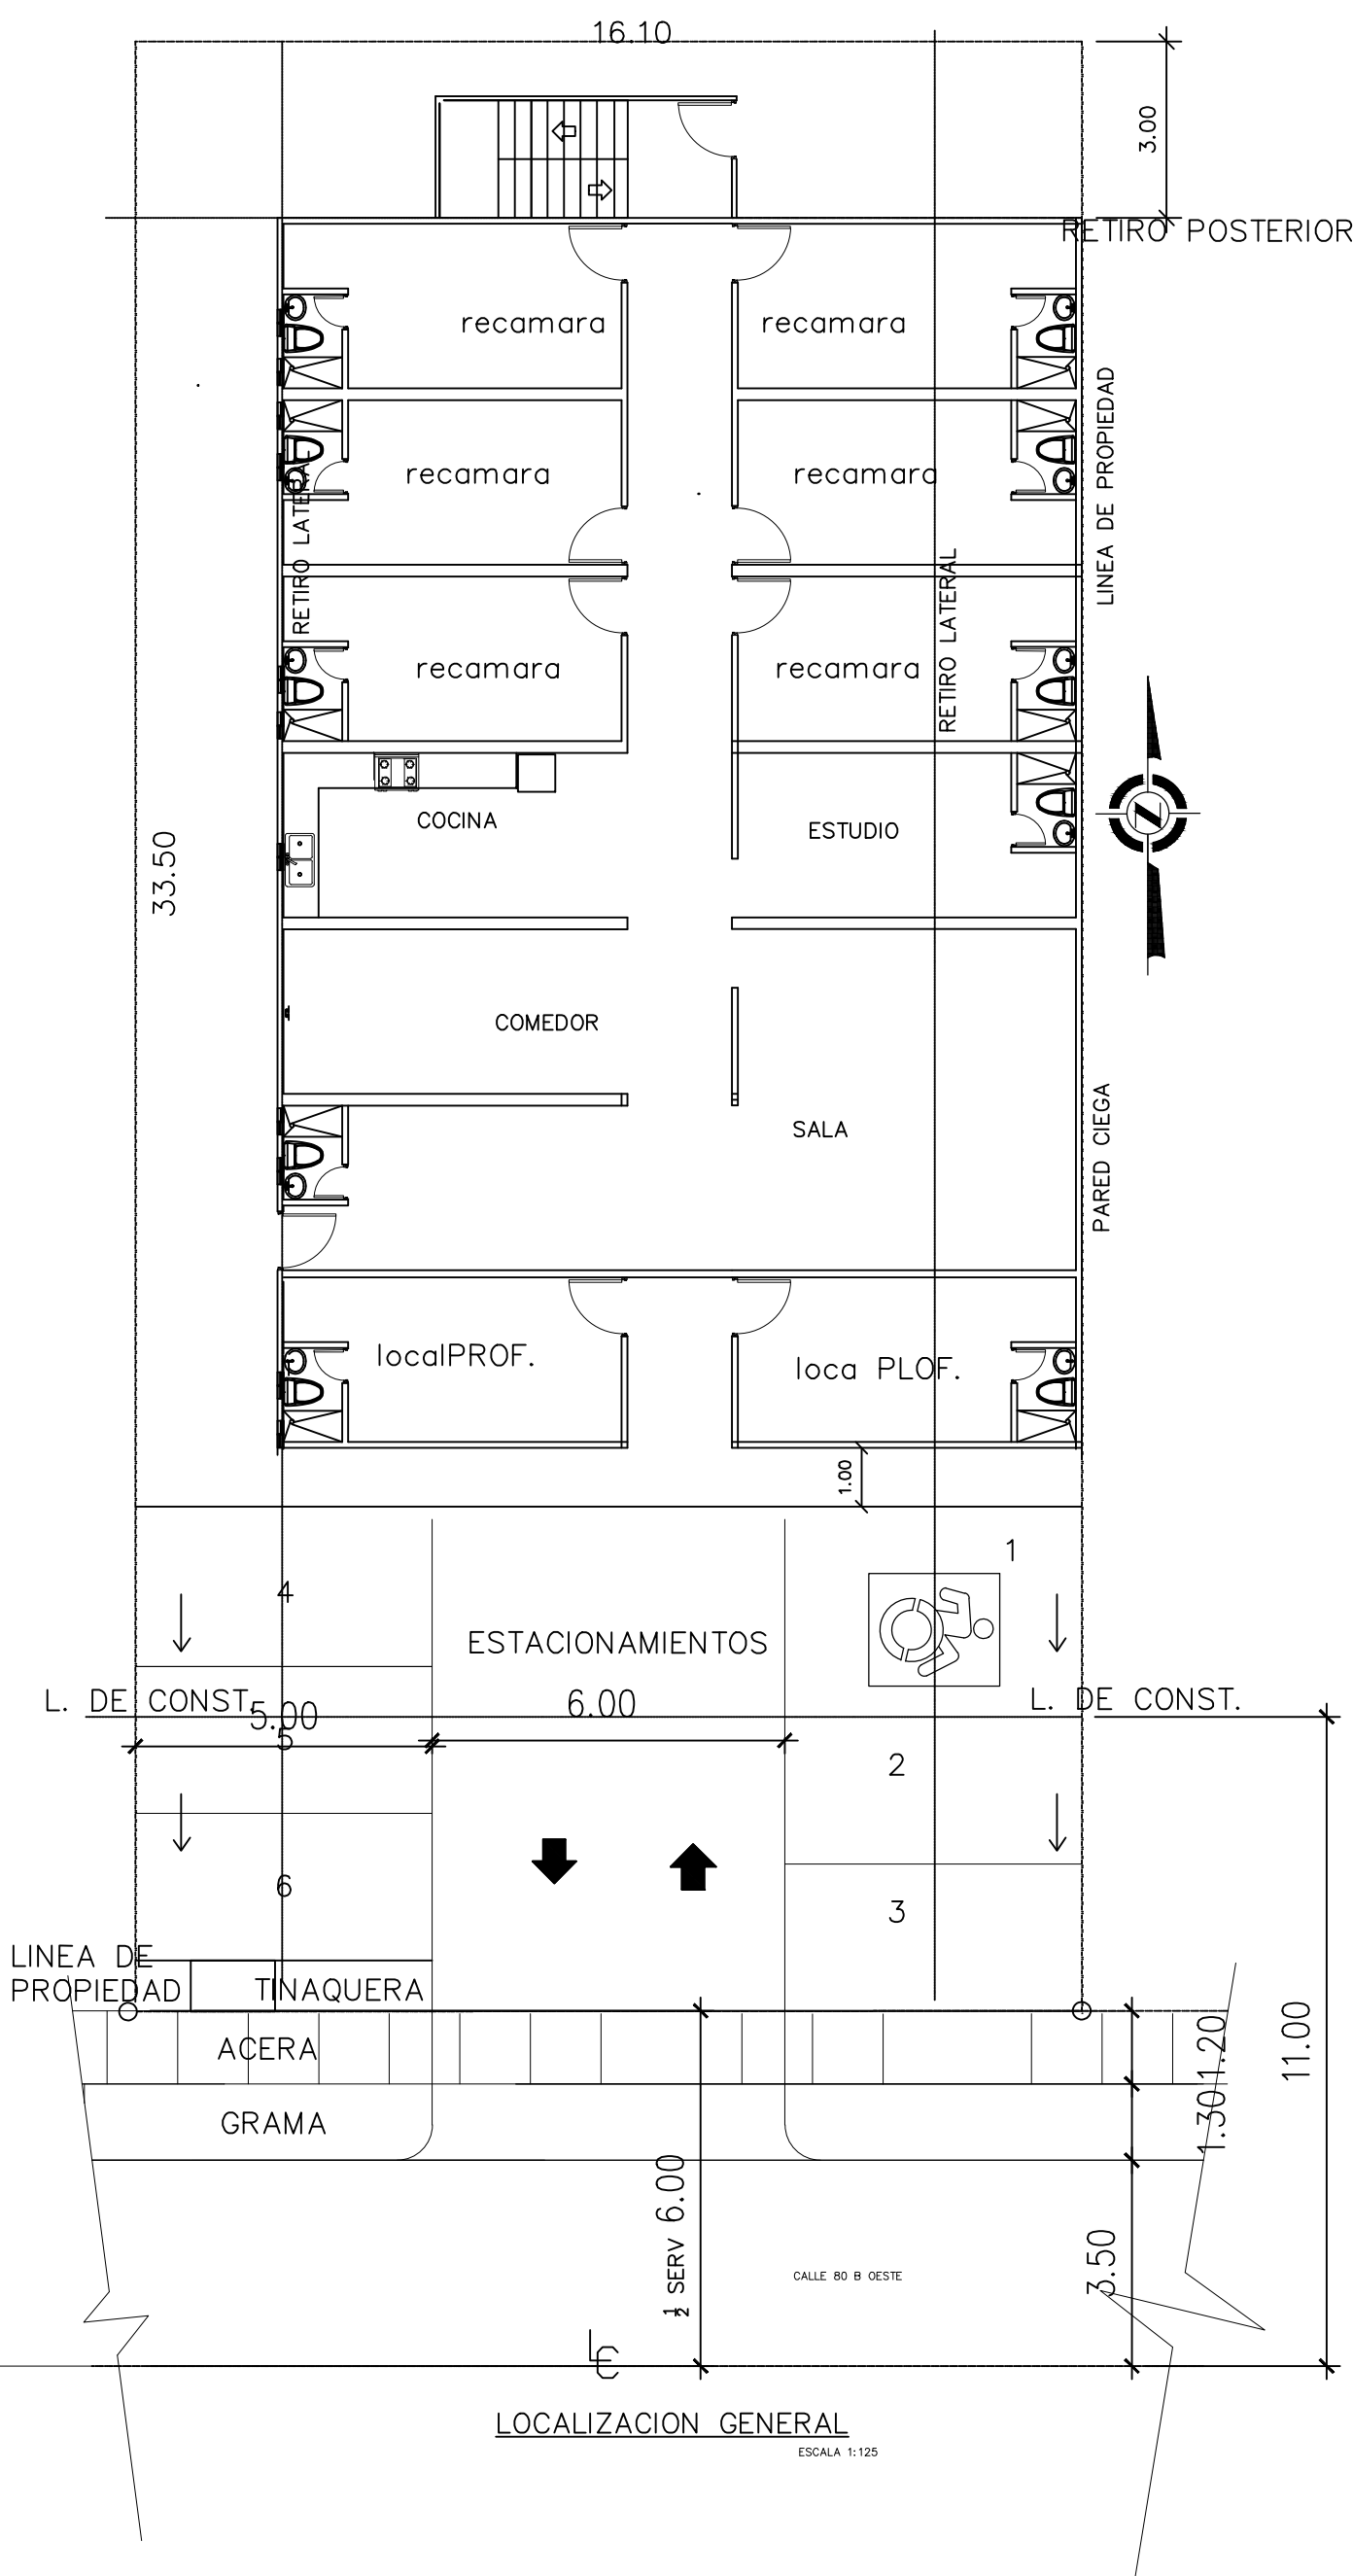



DATOS DEL TERRENO	
CODIGO DE UBICACION : FOLIO REAL : 22119 DOCUMENTO: 11	AREA DEL LOTE : 539.35 M2 ZONIFICACION RM1C3

OCEAN PLAZA

Datos Generales

AREA CERRADA DE P. BAJA	.283.50	m2
AREA CERRADA DE P. ALTA	.243.65	m2
AREA ABIERTA DE P. BAJA	9.60	m2
TOTAL AREA DE CONSTRUCCION CERRA.	536.75	m2


FIRMA DEL PROPIETARIO

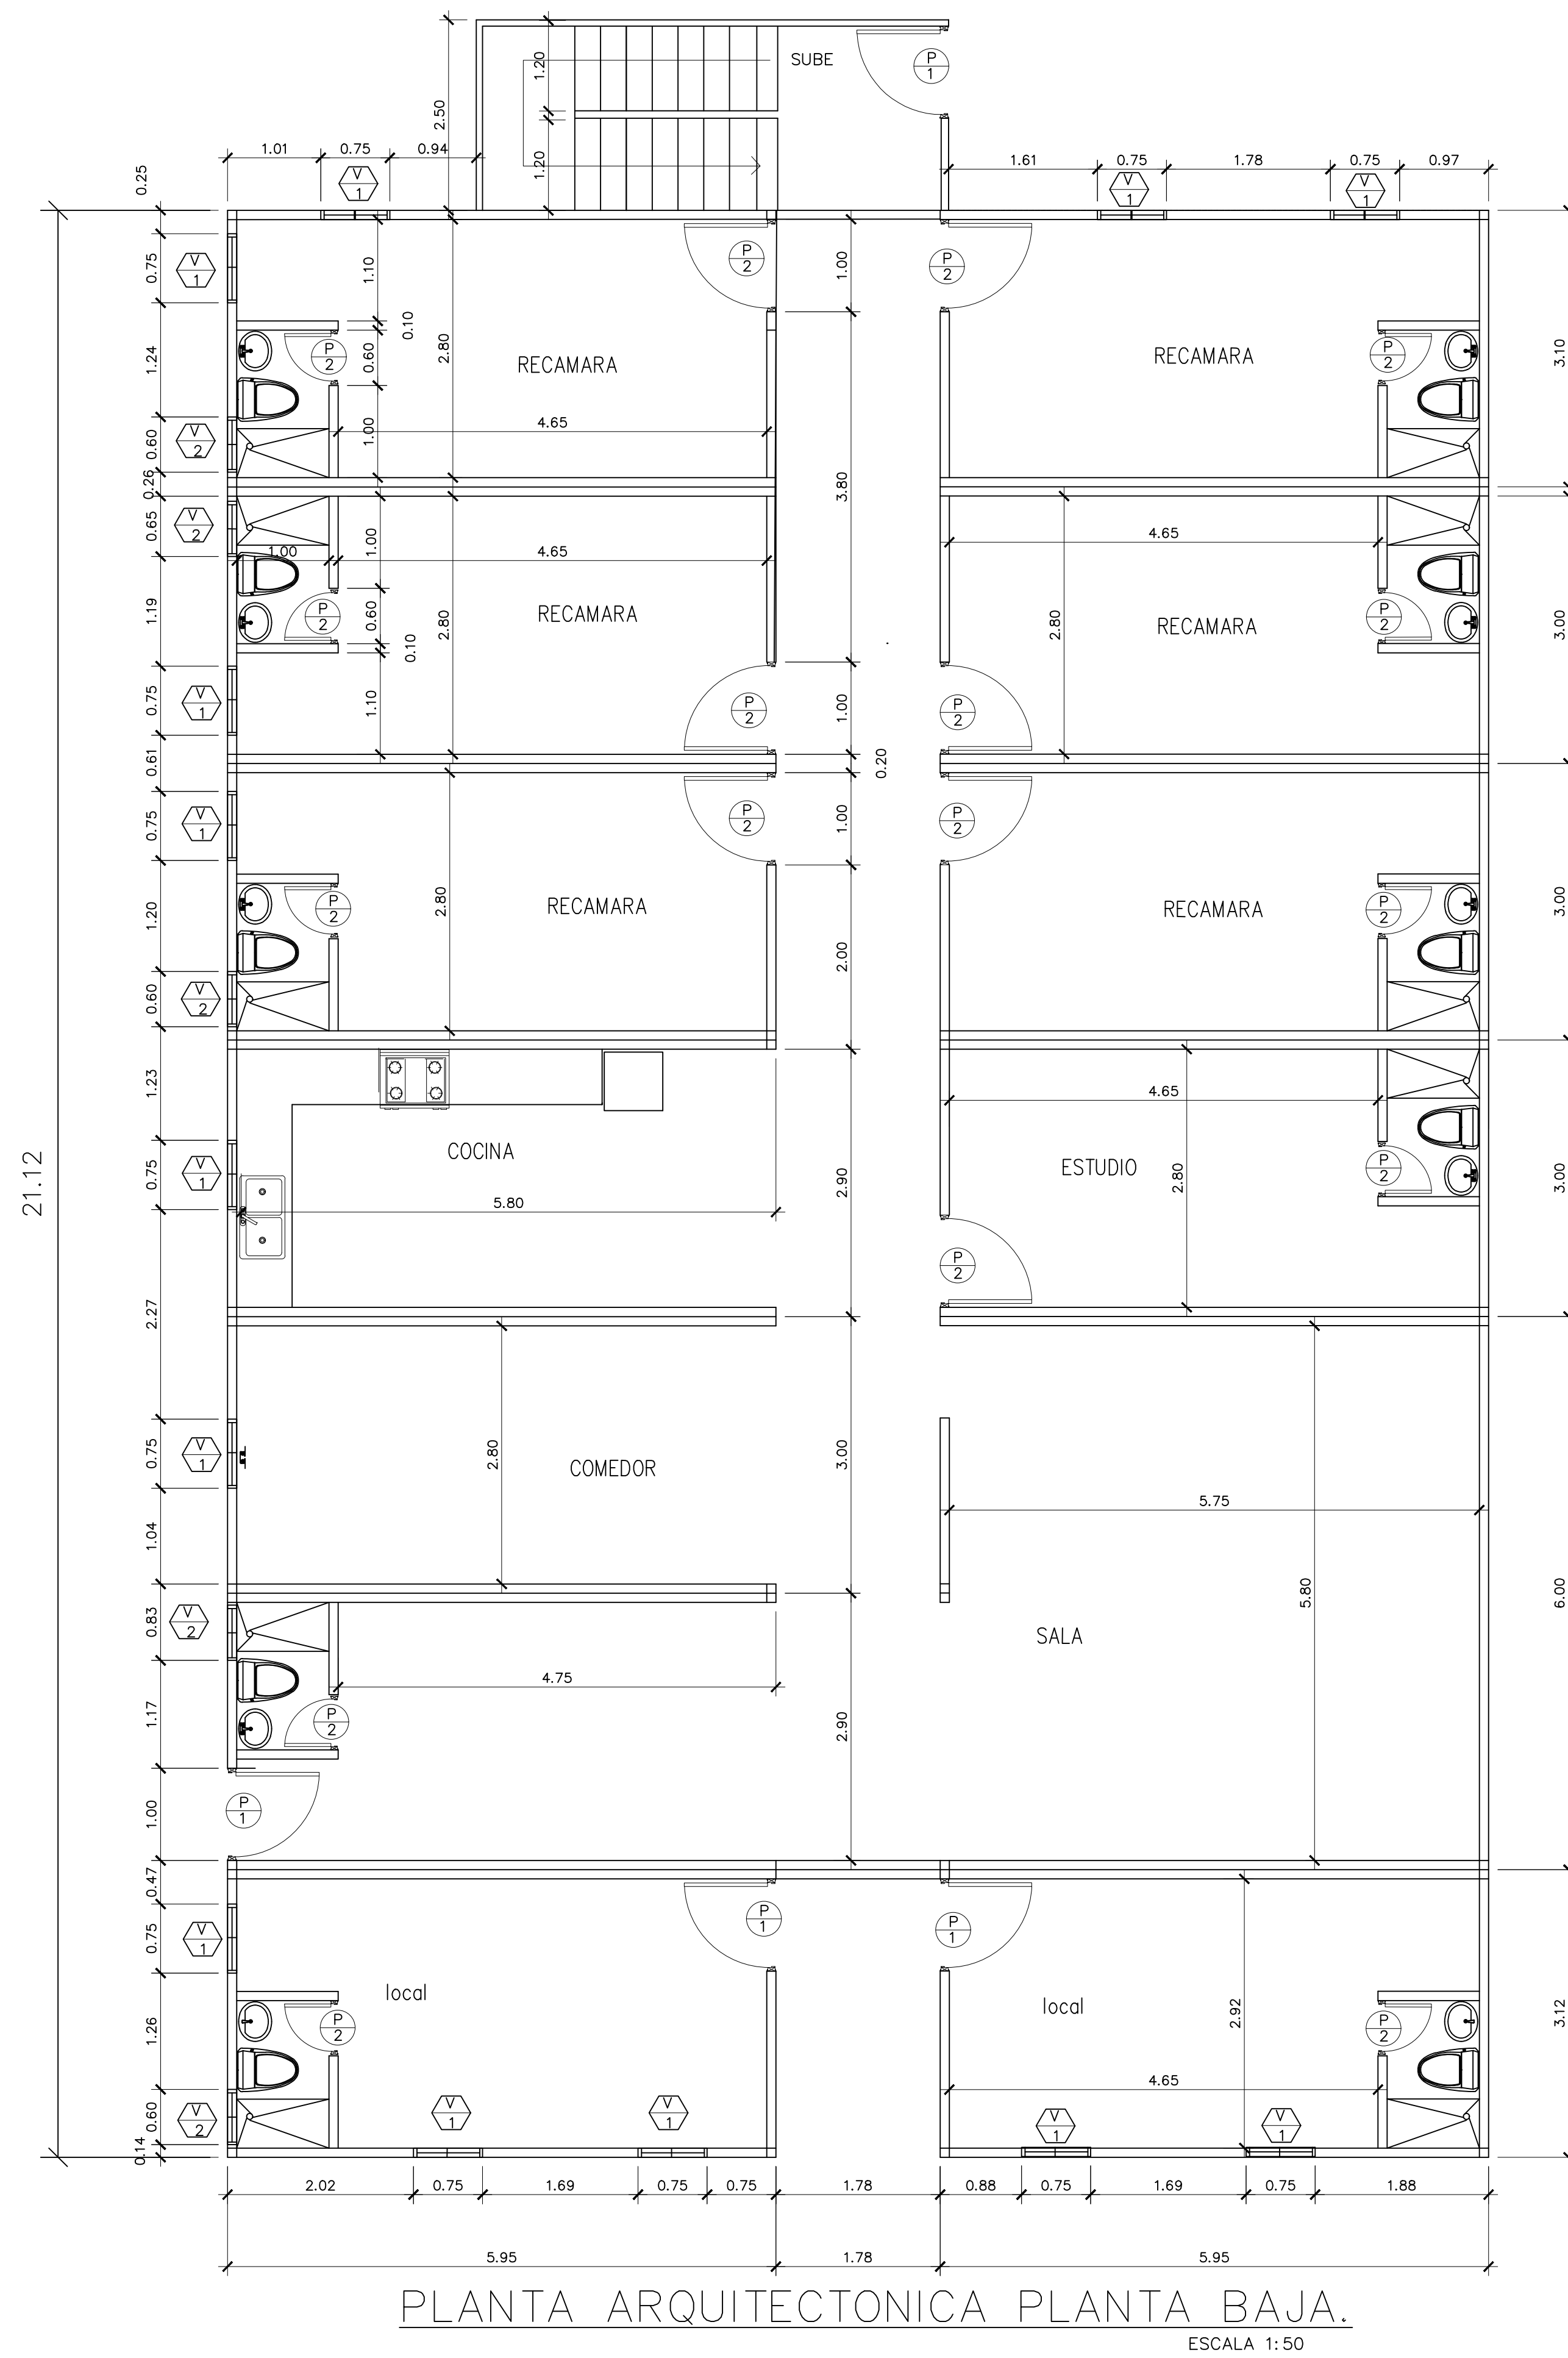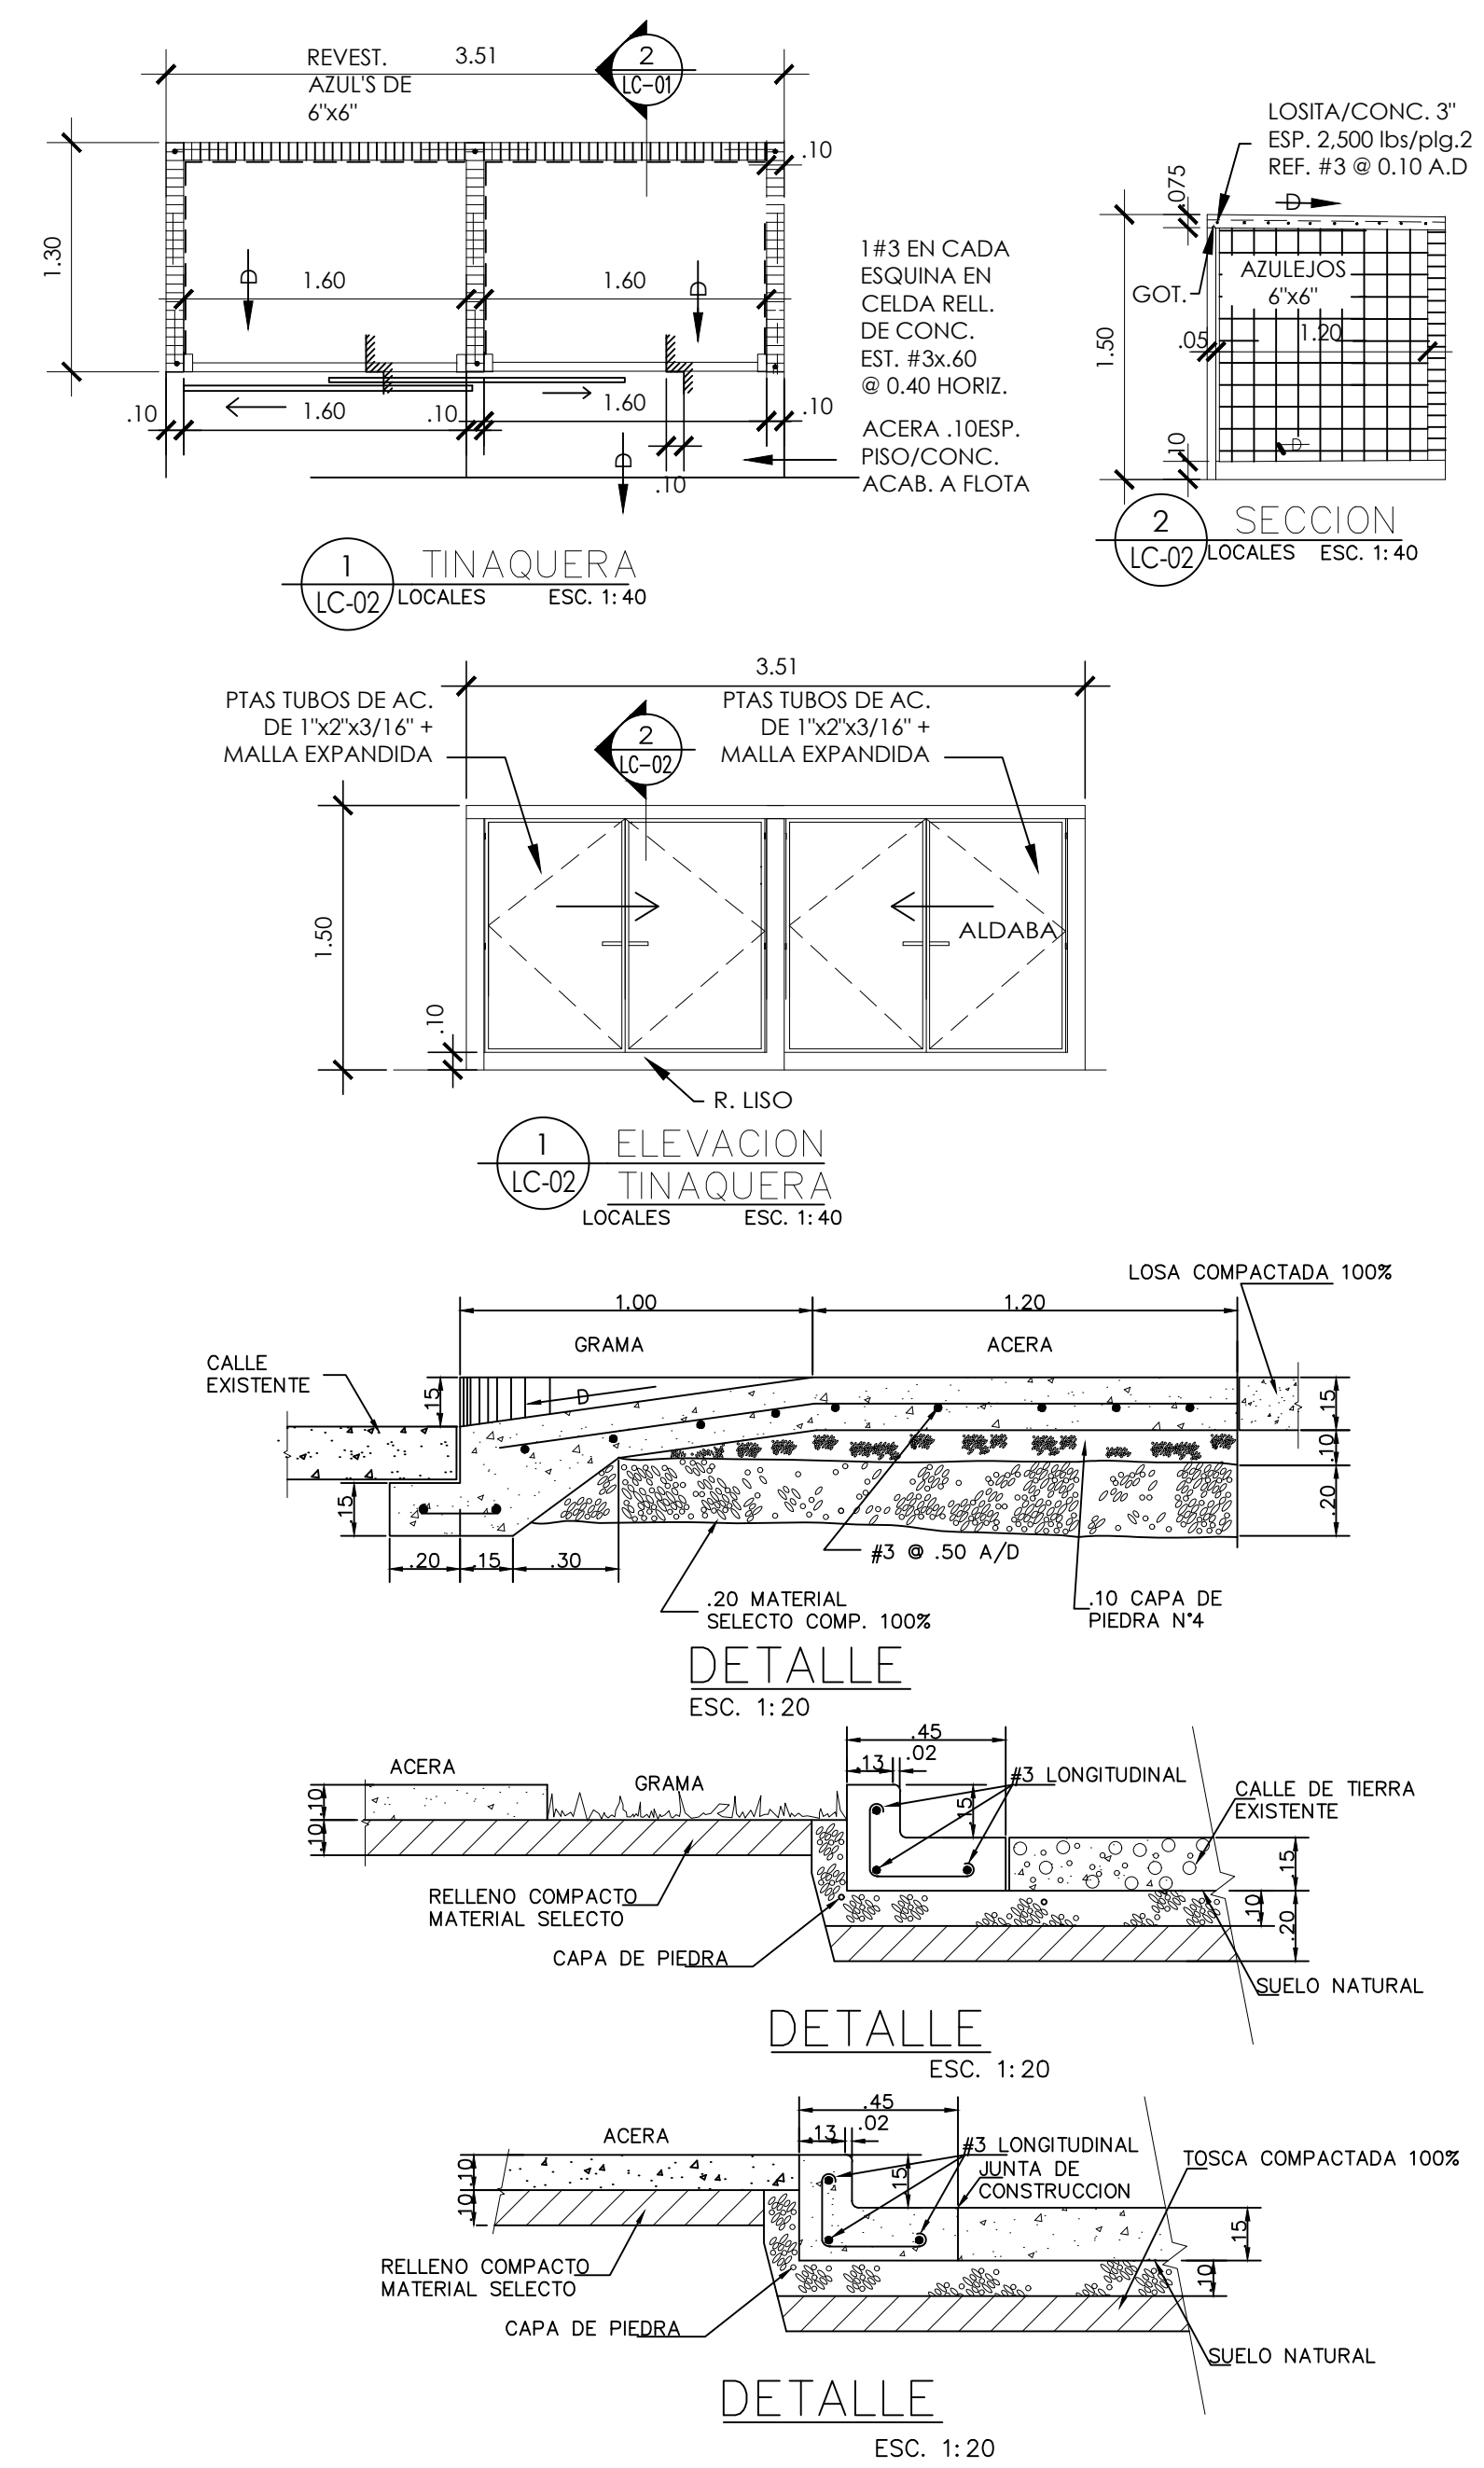

NOTA

ESTE PROYECTO NO CONTEMPLA SISTEMA DE GAS

SE UTILIZARA TANQUE DE GAS DE 25 LIBRAS PARA LAS RESIDENCIA

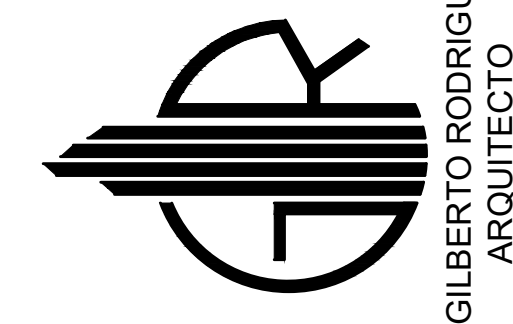

CONTENIDO: LOCALIZACION	
FECHA: MAYO 2023	ARQUITECTO
ARQUITECTURA	ING. CIVIL
HOJA: ARQ-1	ING. ELECTROICO
DE: ARQ-3	ING. ELECTROM:

PROYECTO: OCEAN PLAZA

PROPIETARIO

UBICACION: LOTE 125, CORREGIMIENTO DE PUEBLO NUEVO, DISTRITO DE PANAMÁ, PROVINCIA DE PANAMA

APROBADO:

DIRECTOR DE OBRAS Y CONSTRUCCIONES MUNICIPALES