
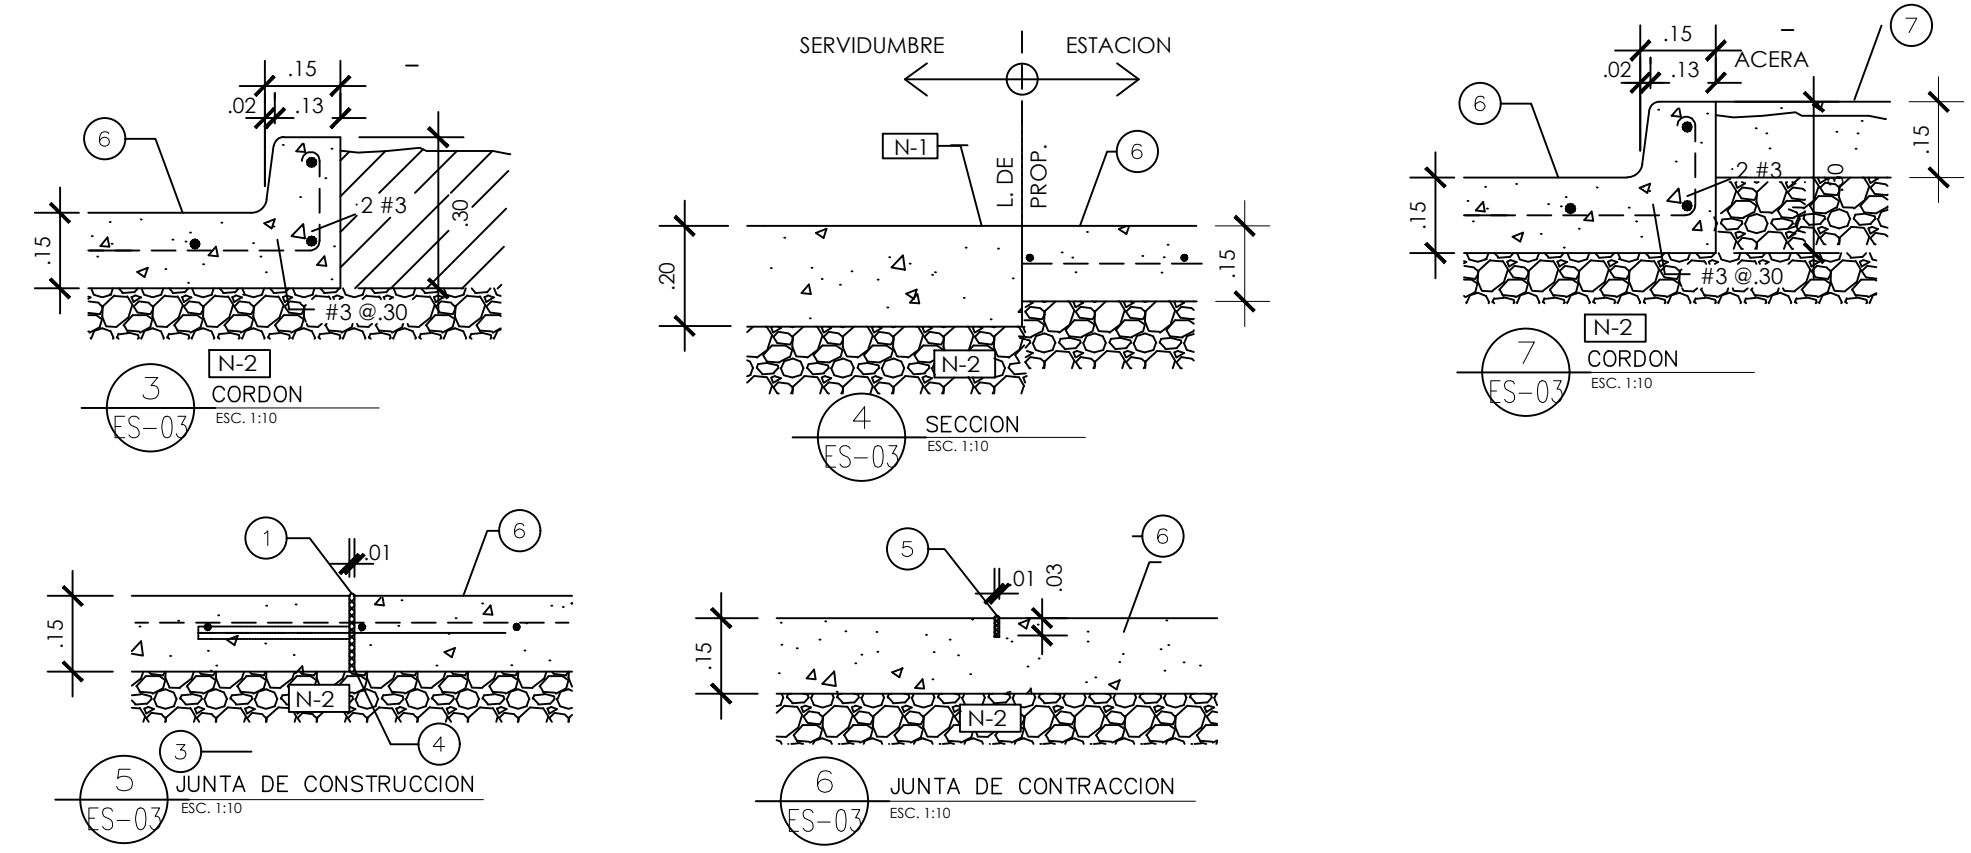


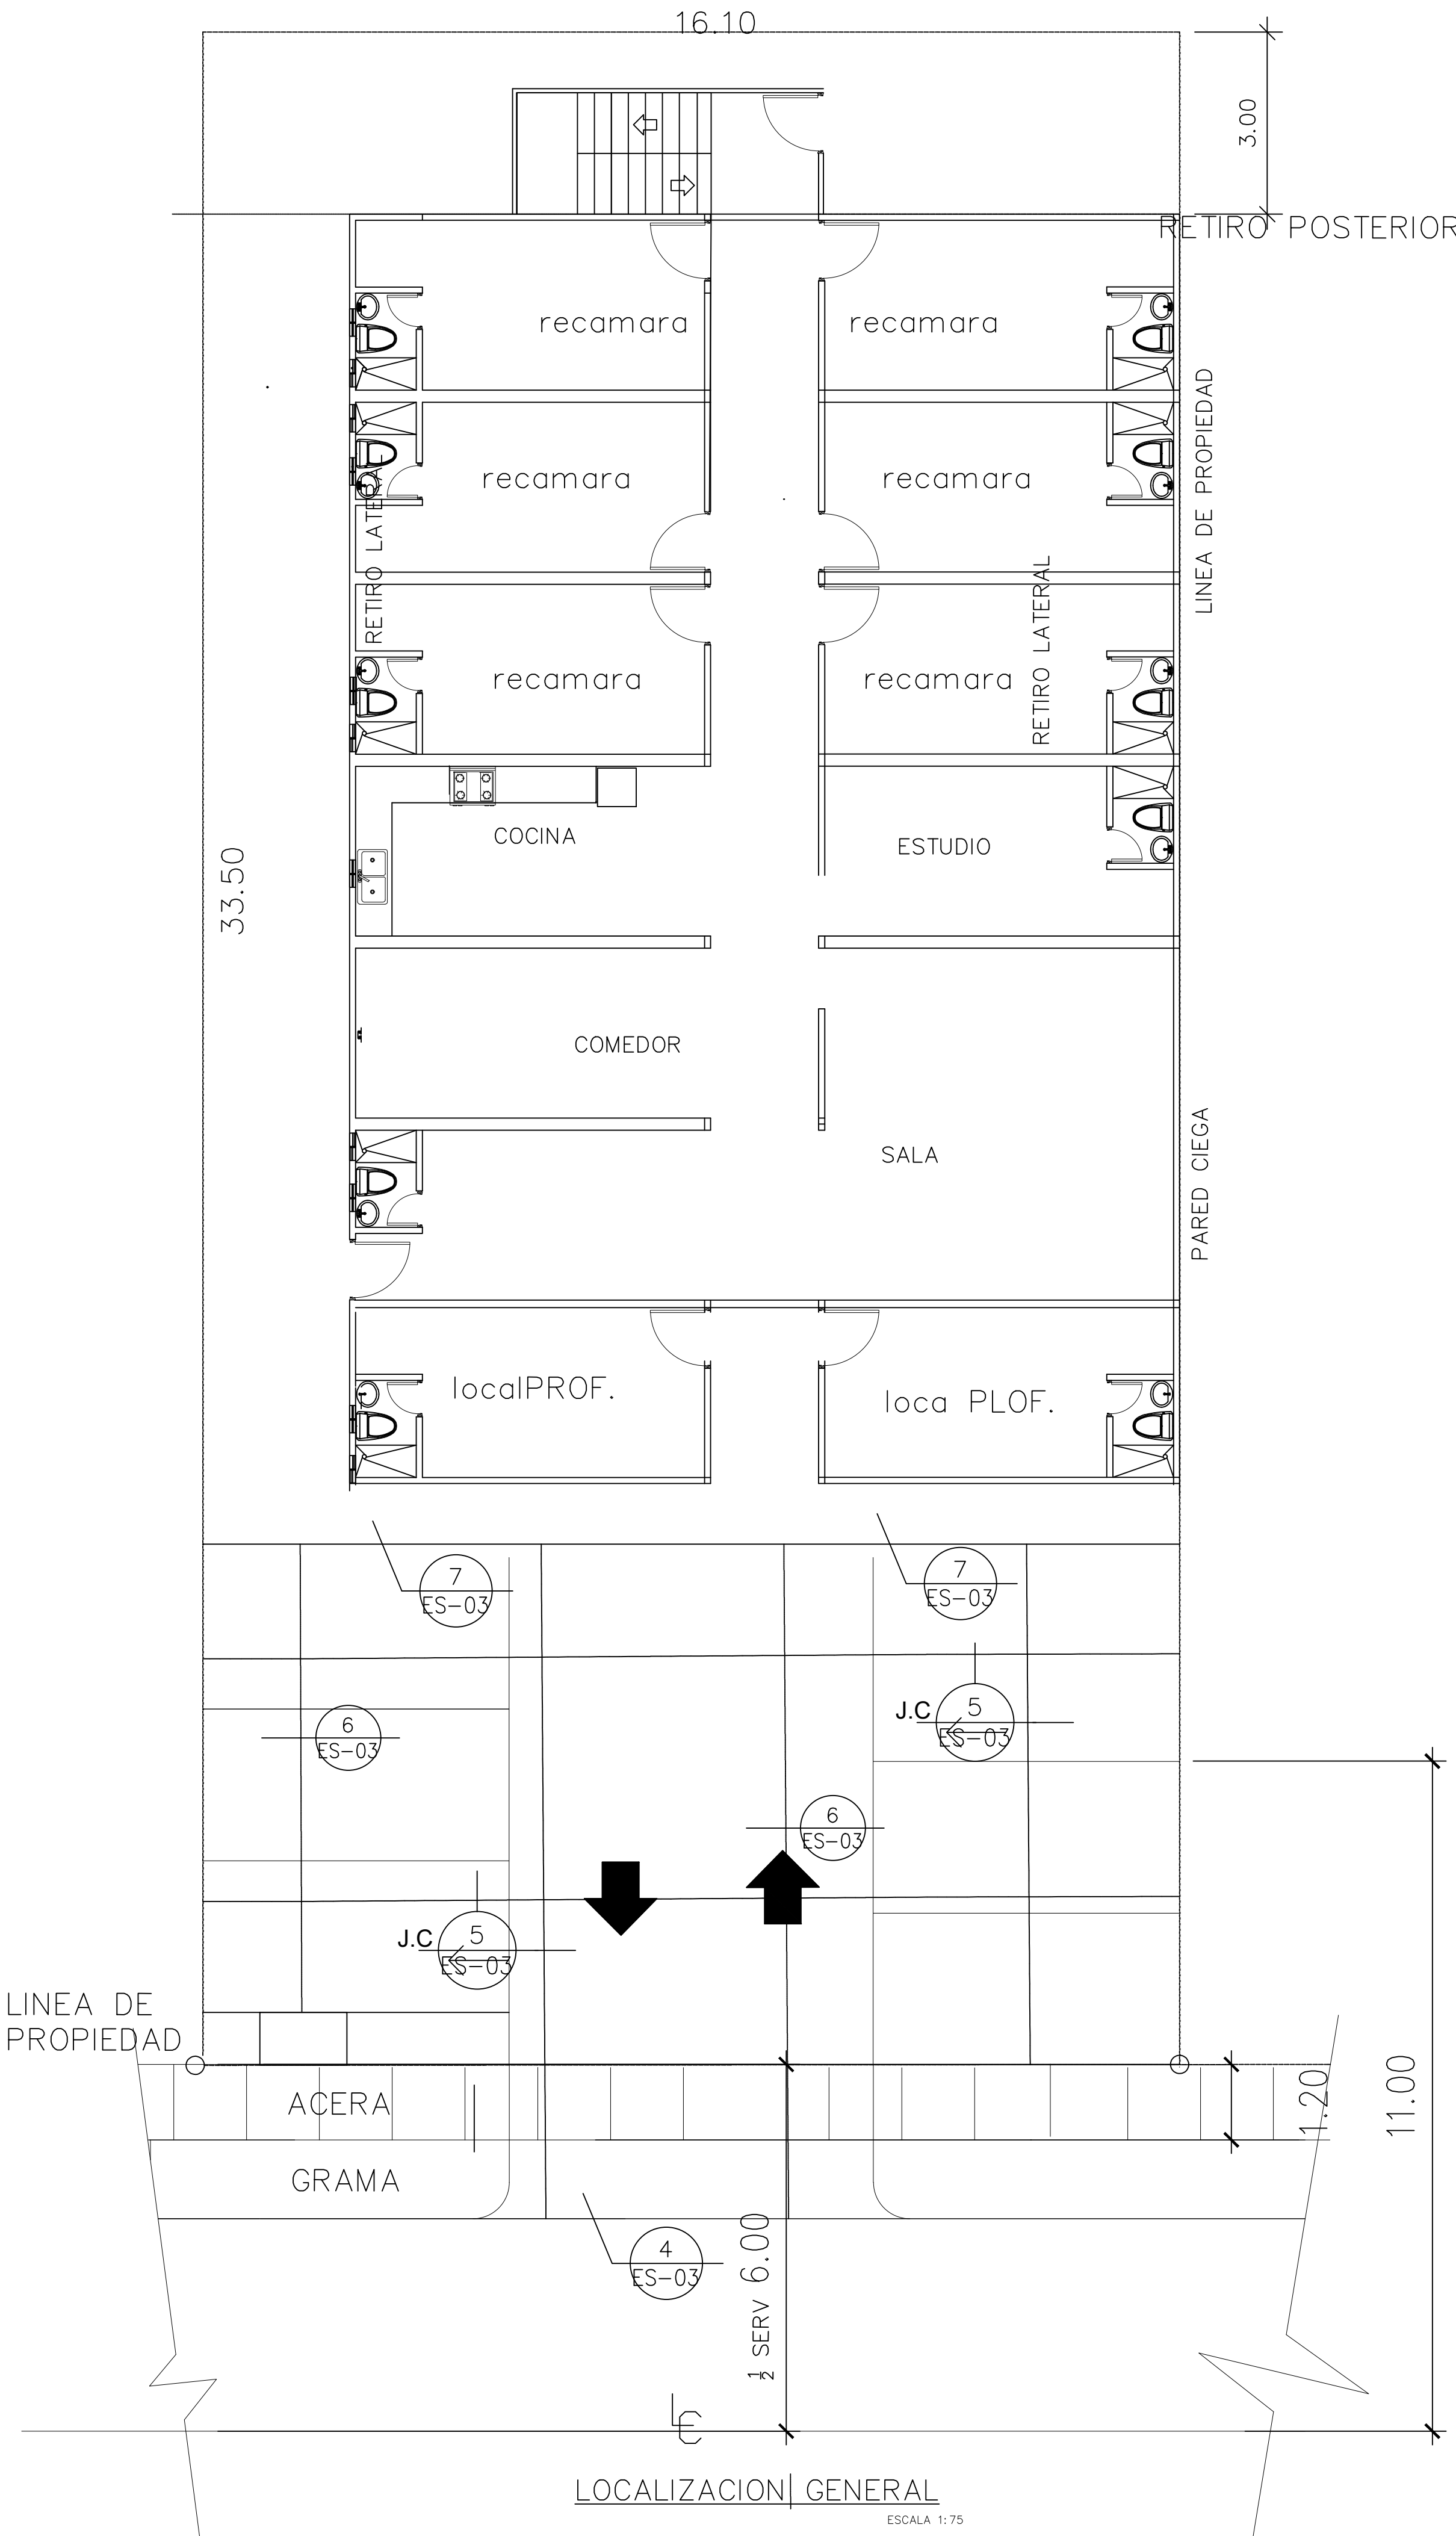


LEYENDA:

- 1 SELLO DE MATERIAL BITUMINOSO
- 2 BARRA LISA #4 x .ES-035@ .30 C.A.C.
- 3 ESTA MITAD DE LA BARRA DEBERA SER PINTADA Y ENGRASADA, Y METIDA EN UN TUBO DE PVC DE 3/4" Ø
- 4 CELOTEX IMPREGNADO EN ASFALTO
- 5 RANURA CORTADA CON SIERRA MECANICA Y SELLADA CON MATERIAL BITUMINOSO
- 6 LOSA DECONCRETO DE 3,500 lbs/plg2 REF. #4 @.30 C.A.C. EN A/D.
- 7 LOSA DE CONCRETO DE 2,500 lbs/plg2

NOTAS

- N-1 TODO PAVIMENTO EN EL AREA DE SERVIDUMBRE SERA CONCRETO DE 650 lbs/plg2 A LA FLEXION A LOS 28 DIAS, Y DE .20 ESPESOR SIN REFUERZO.
- N-2 CAPA BASE DE .10 TAMAÑO MAX. DE 1 1/2" SUB-BASE .20 MAX. SELECTO COMP. AL 100% TAM. MAX. 3" EL DIAMETRO MINIMO DE ACERO DEBE SER #3. BAJO NINGUNA CIRCUNSTANCIA SE USARA ACERO DE DIAMETRO #2 EN NINGUNA PARTE DE ESTA CONSTRUCCION. EL SELLO EPOXICO SERA EL RECOMENDADO POR PROMOTOR.
- LAS JUNTAS TRANSVERSALES Y LONGITUDINALES FORMARAN LOSAS NO MAYORES DE 3.50x4.50. LOS NIVELES ESTABLECIDOS SERAN VERIFICADOS EN CAMPO ANTES DEL VACIADO, PREVIO V.B. DEL INSPECTOR.

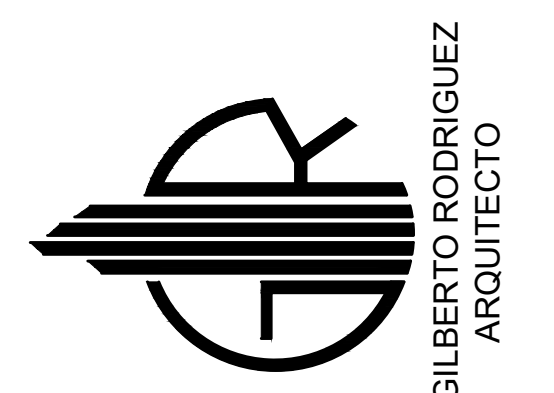

GILBERTO RODRIGUEZ
ARQUITECTO

PROYECTO: OCEAN PLAZA		PROPIETARIO		CONTENIDO: JUNTAS DE CONCRETO	
PROPIEDAD: LIANGWEI CEN CEDULA E-6-1 69477		UBICACION: LOTE 125, CORREGIMIENTO DE PUEBLO NUEVO, DISTRITO DE PANAMA, PROVINCIA DE PANAMA		FECHA: MAYO 2023	
APROBADO:		DIRECTOR DE OBRAS Y CONSTRUCCIONES MUNICIPALES		ATT	ARQUITECTO
				HOJA: ARQ. 00	ING. CIVIL
				DE: 00	ING. ELECTROIC