


VISTA FRONTAL

1

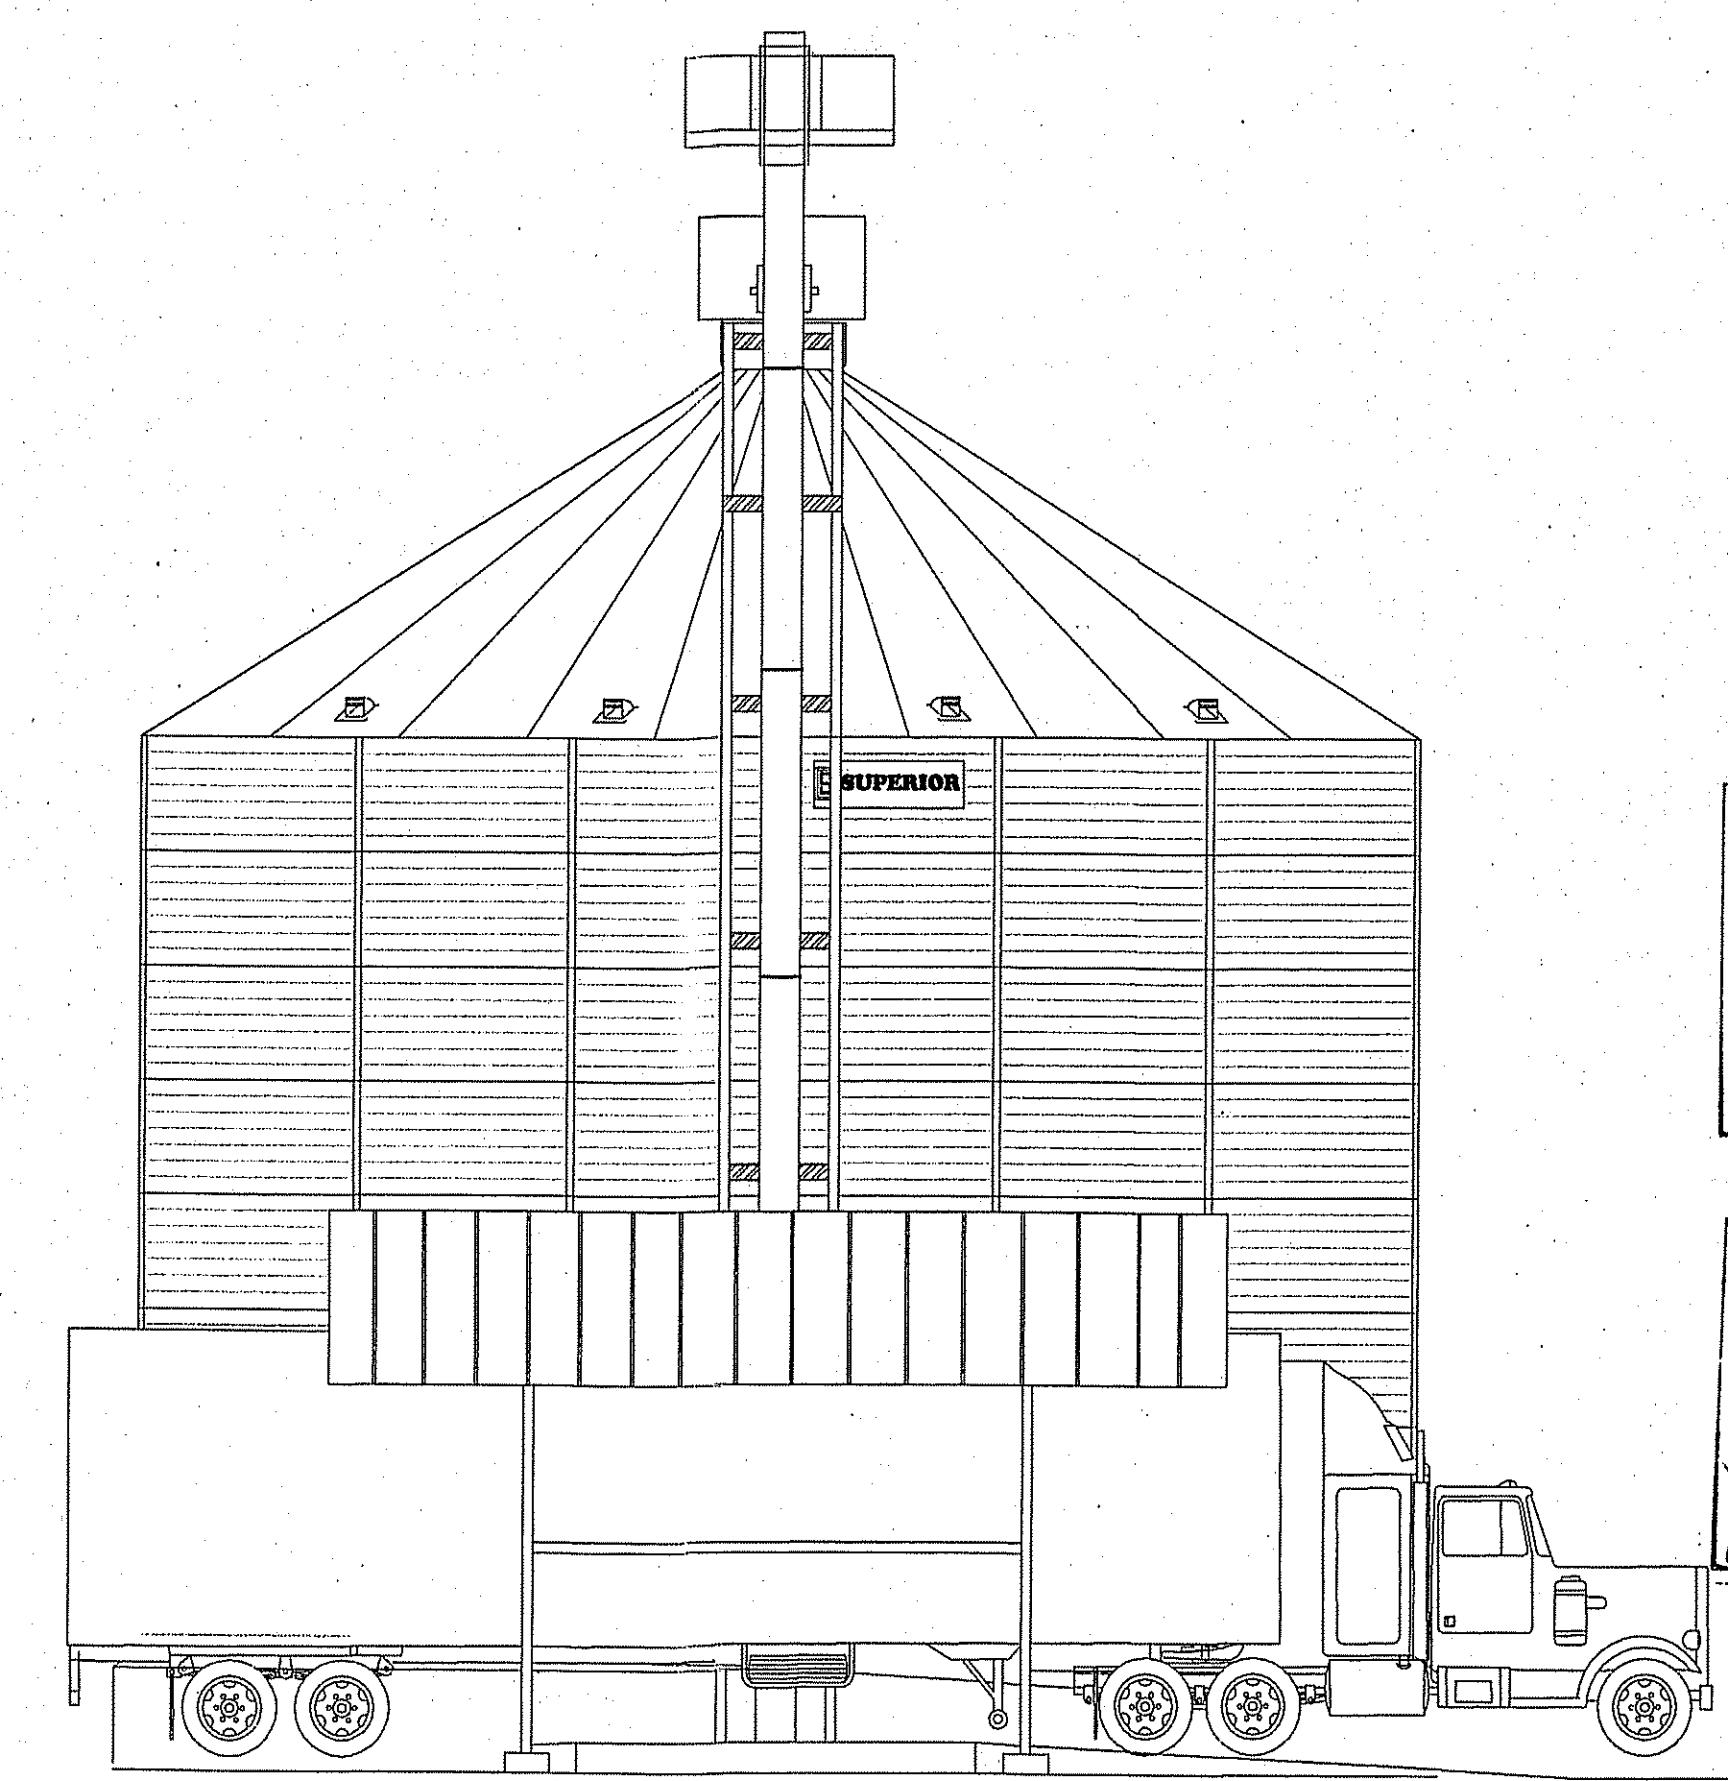


VISTA LATERAL

1/75


SISTEMA DE RECIBO Y LLENADO DEL SILO

177

TORRE SOPORTACION DE TRANSPORTADOR:
en tubos cuadrados de 3" x 3" x $\frac{1}{4}$ "
travesaños en angulo de 3" x 3" x $\frac{1}{4}$ "

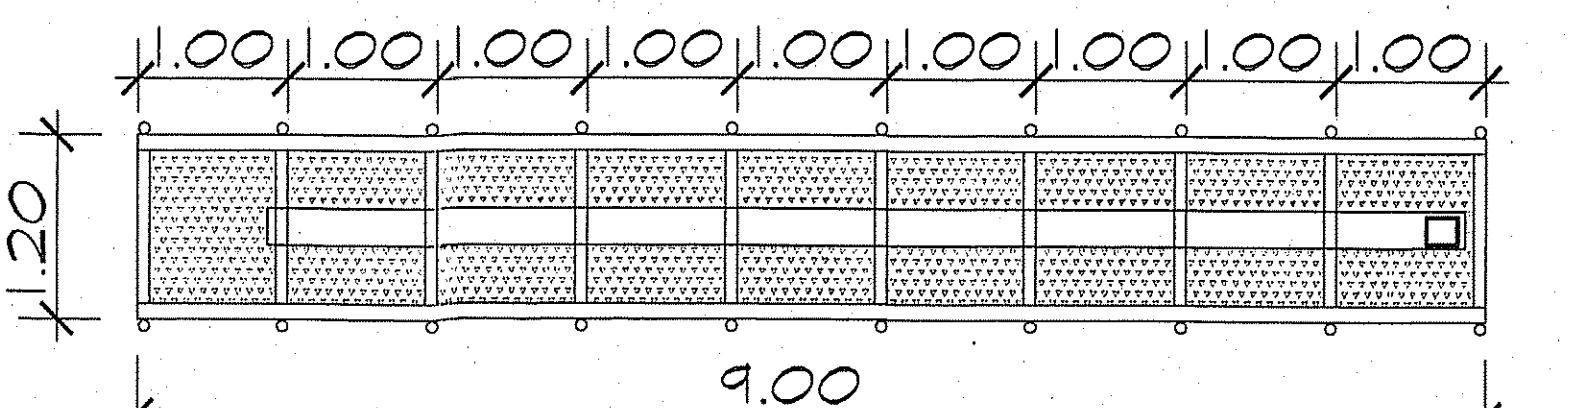

PASARELA: largueros en tubo chanel de 4" x 2" x $\frac{1}{4}$ "
travesaños en angulos de 2" x 2" x $\frac{1}{4}$ "
piso en malla expandida de 1"
pasamanos en tubo galvanizado redondo de 1"

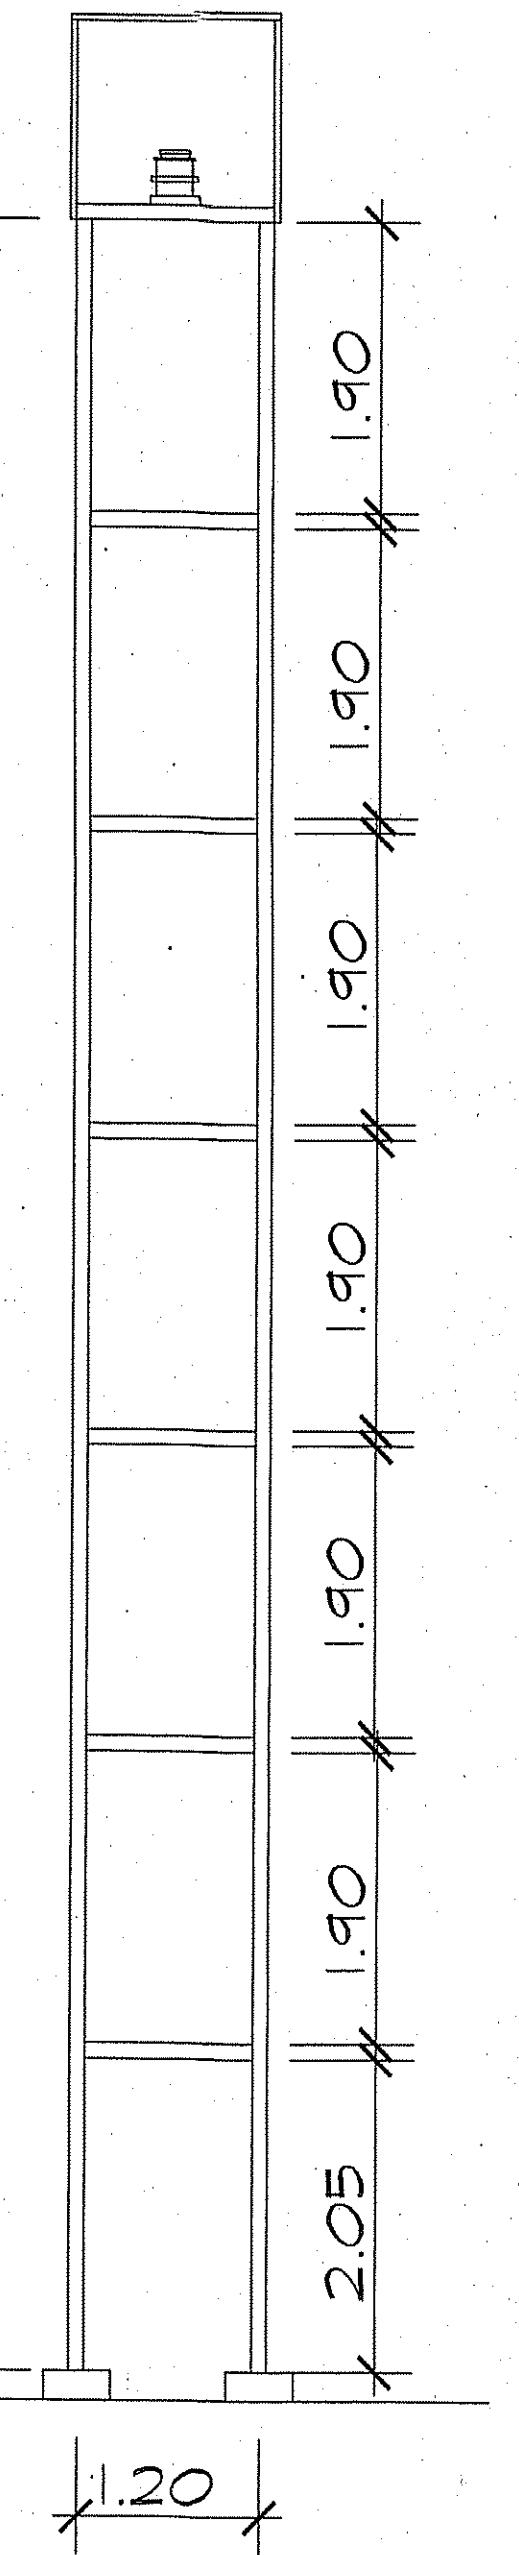

**INGENIERÍA MUNICIPAL
DISTRITO DE AGUADULCE
RECIBO DE PLANOS PARA CONSTRUCCIÓN**

Plano No. Eduardo T. L. A. S
Recibido por

Fecha

**ANTES DE INICIAR ESTA CONSTRUCCIÓN SOLICITE
A DEPARTAMENTO DE INGENIERÍA MUNICIPAL LA
LÍNEA DE CONSTRUCCIÓN.**

FELIX REINEL VASQUEZ DE LEON
ARQUITECTO
LICENCIA N°. 2017-001-016
20/01/1999
FIRMA
Ley 15 del 26 de enero de 1959
Instituto Técnico de Ingeniería y Arquitectura


PROPIETARIO: JORGE EUCLIDES VILLARREAL LOPEZ

APROBADO INGENIERIA MUNICIPAL

PLANOS CONSTRUCTIVOS:

PROYECTO: MOLINO EL GRANERO

PROVINCIA	DISTRITO	CORREGIMIENTO
COCLE	AGUADULCE	EL ROBLE

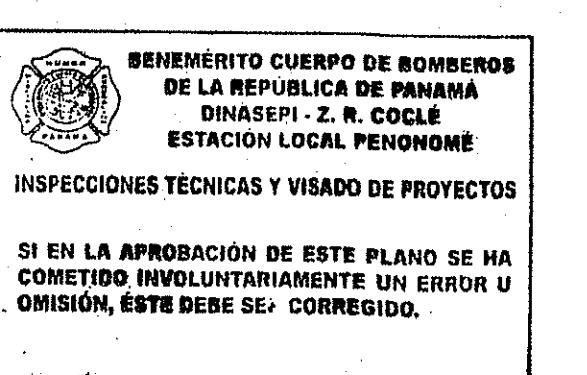

Plano # 406-22

BENEMÉRITO CUERPO DE BOMBEROS
DE LA REPÚBLICA DE PANAMÁ
DINASEPI - Z. R. COCLÉ
ESTACIÓN LOCAL PENONOME


INSPECCIONES TÉCNICAS Y VISADO DE PROYECTOS


"VISADO DE PLANOS"

10/1/23

APROBADO


Propiedad de Jongo Villanen
Ubicación El Resto
Edwin Ley
Ingeniería Municipal

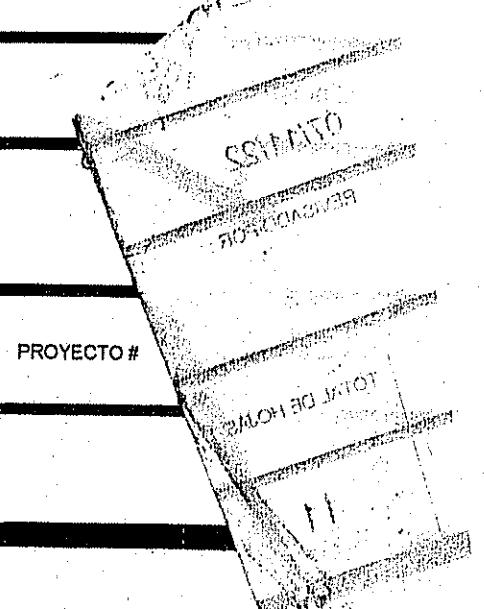

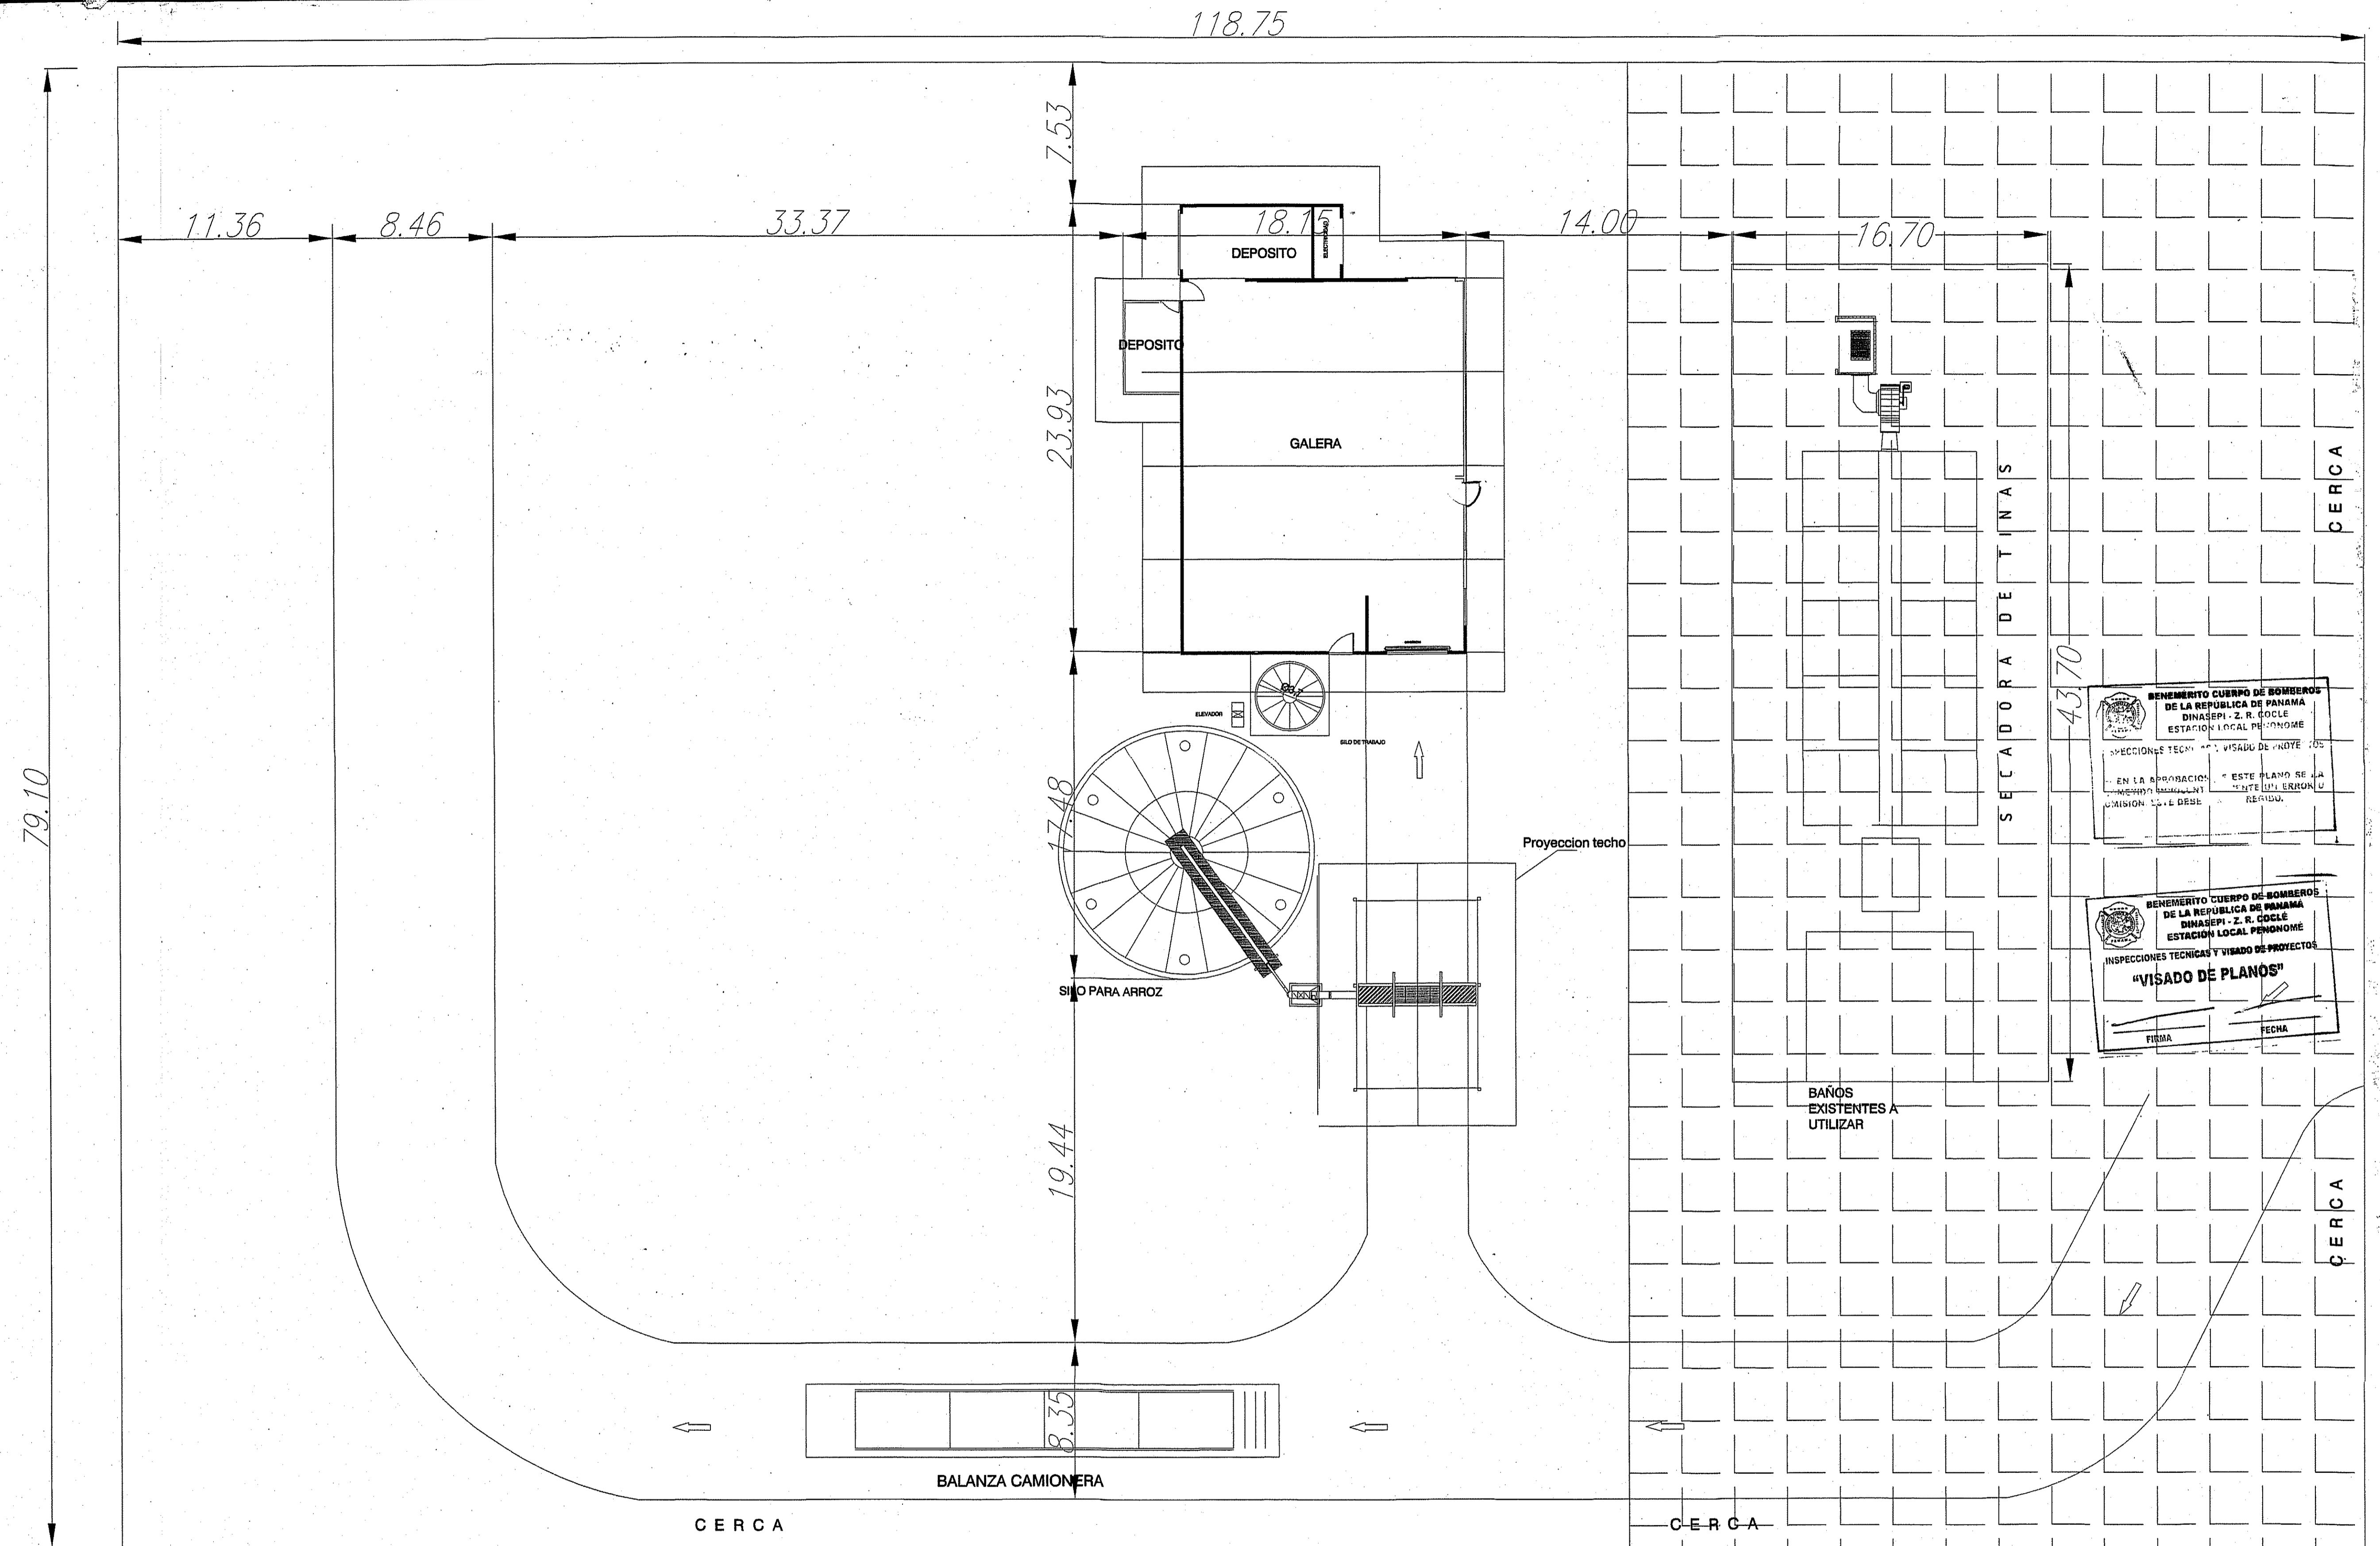

AREAS DE CONSTRUCCION Y AREAS DE MOVILIDAD
AREA CUBIERTA (CONSTRUIDA):
 A) AREA CERRADA DE GALERA . Cada una de 352.96. metros cuadrados
 B) SILO DE ALMACENAJE, Area de 150 m²
 C) UNA PESA CAMIONERA. Area de 70 metros cuadrados.
 D) UN SISTEMA DE SECADO DE ARROZ. Area de 120 metros cuadrados.
 E) SISTEMA DE RECIBO A GRANEL. Area de 70 metros cuadrados.
 TOTAL AREA CERRADA : 502.96 M²
 TOTAL AREA ABIERTA : 260.00 M²
 TOTAL AREA DE CONSTRUCCION : 762.96 M²



FINCA - FOLIO REAL: 20396
 COD DE UBICACION 2003
 PROPIETARIO: JORGE EUCLIDES VILLARREAL LOPEZ

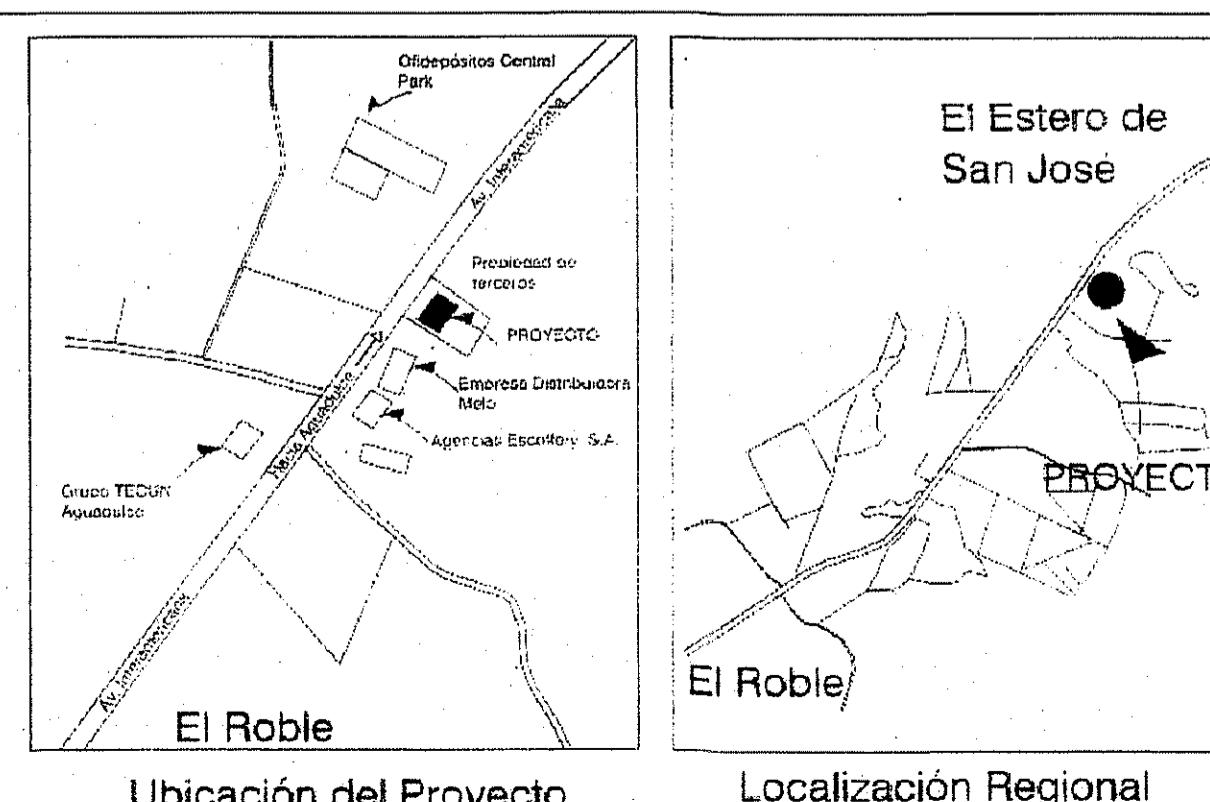

Ubicación del Proyecto

Localización Regional

GALERA EXISTENTE

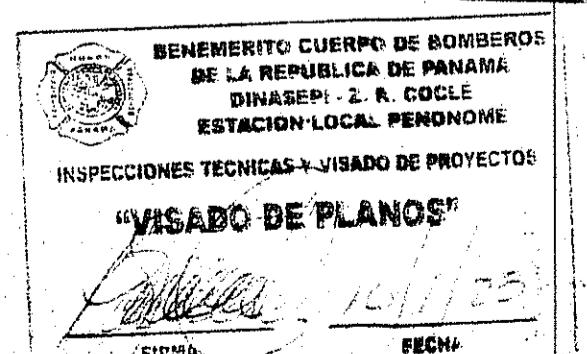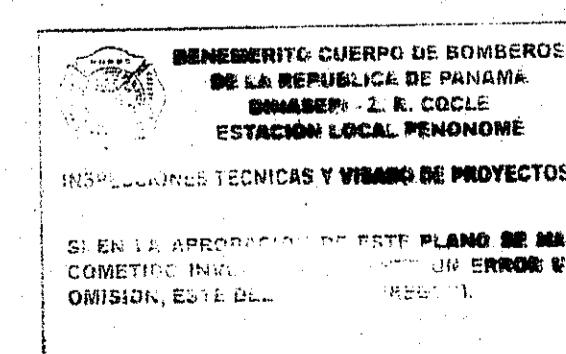

APROBADO
 Propietario: Jorge Villarreal
 Ubicación: El Roble
 Edwin Olaya
 Ingeniera Municipal

Plano de Construcción
REVISADO
 Ingenieria Municipal
 Aguadulce
 Fecha: 18/11/2022
 Edwin Olaya

FELIX REINEL VASQUEZ DE LEON
 ARQUITECTO
 LICENCIA N.º: 2017-001-016
 20/11/2022
 FIRMA
 Ley 15 del 26 de febrero de 1959
 Junta Técnica de Ingeniería y Arquitectura

PROPIETARIO: JORGE EUCLIDES VILLARREAL LOPEZ

APROBADO INGENIERIA MUNICIPAL

PLANOS CONSTRUCTIVOS: ARQUITECTURA

PROYECTO:
MOLINO EL GRANERO

PROVINCIA: COCLE
 DISTRITO: AGUADULCE
 CORREGIMIENTO: EL ROBLE

A+I DISEÑO Y CONSTRUCCIÓN S.A.

PROFESIONAL RESPONSABLE DISEÑO ARQ. FELIX VASQUEZ
 PROFESIONAL RESPONSABLE DISEÑO ING. LUIS FLORES
 PROFESIONAL RESPONSABLE DISEÑO

DISEÑO Y DESARROLLO:
A+I DISEÑO Y CONSTRUCCIÓN

PROPIETARIO: JORGE EUCLIDES VILLARREAL LOPEZ

FINCA - FOLIO REAL: 20396

COD DE UBICACION 2003

CONTIENE:
PLANTA ELÉCTRICAS Y DETALLES

COMO SE INDICA 07/11/22

COMPROBADO POR: REVISADO POR:

PROYECTO # AR-1
 NUMERO DE HOJA 11
 TOTAL DE HOJAS