


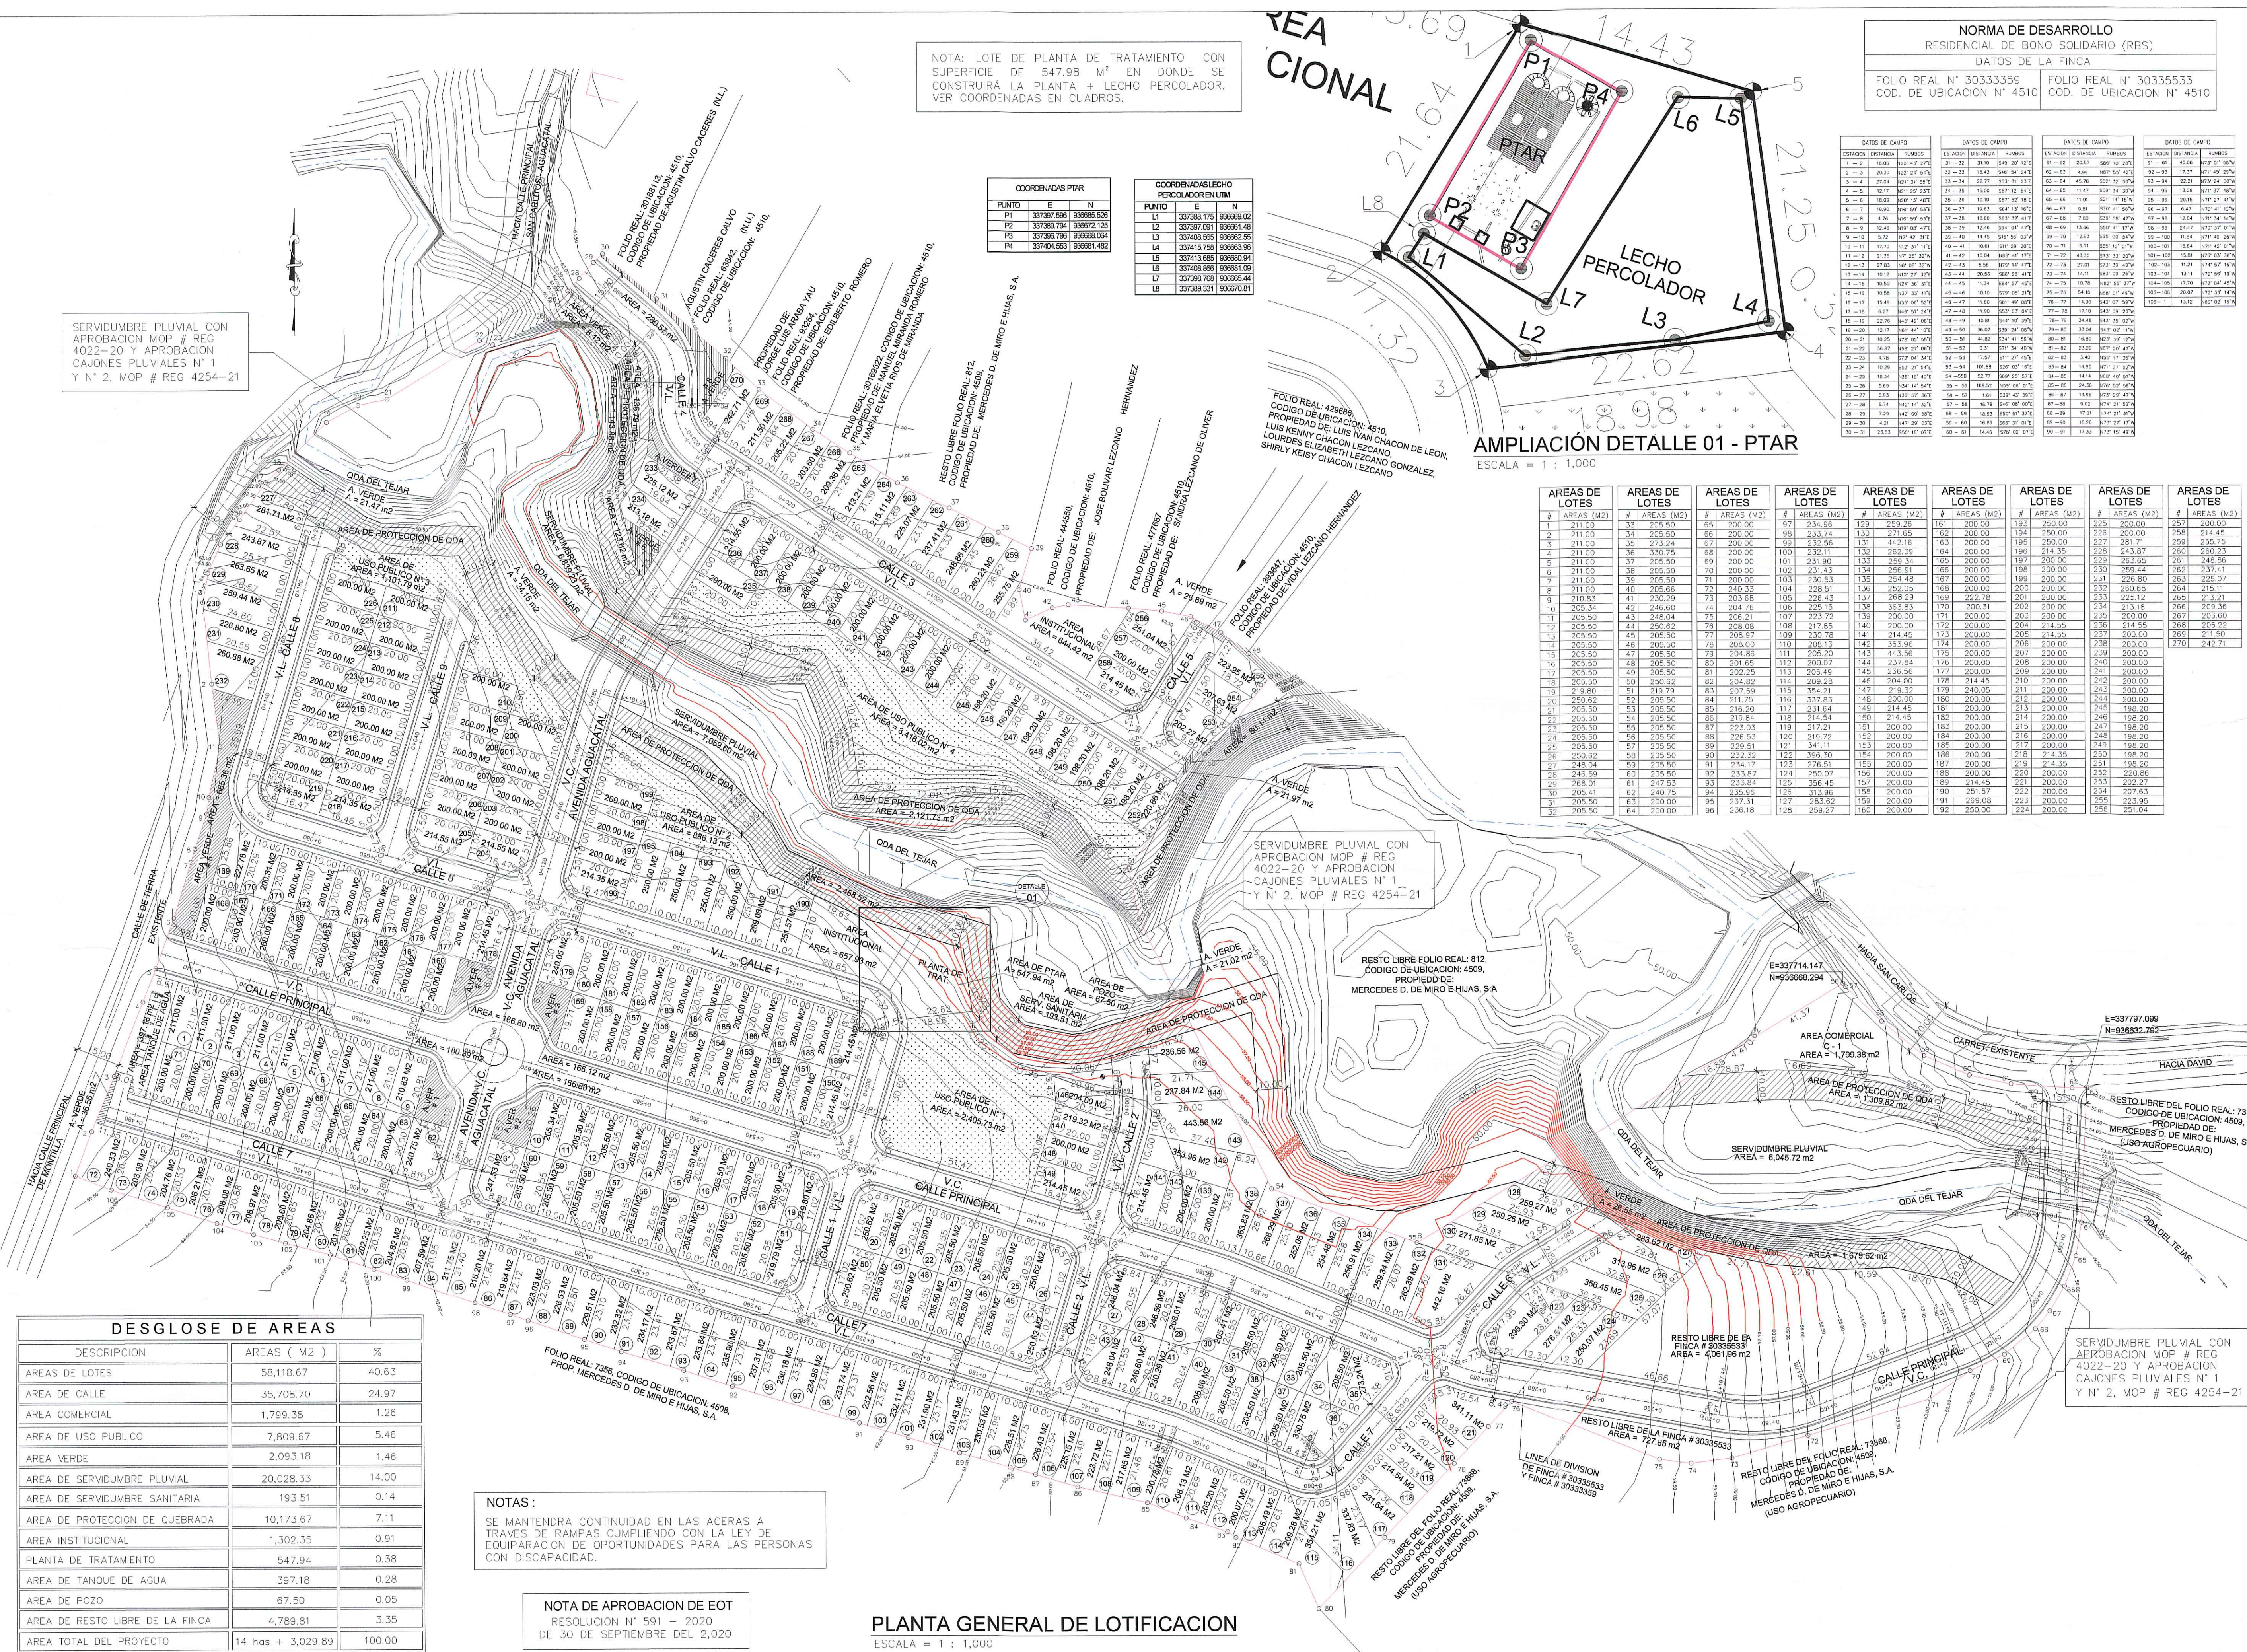

NORMA DE DESARROLLO	
RESIDENCIAL DE BONO SOLIDARIO (RBS)	
DATOS DE LA FINCA	
FOLIO REAL N° 30333359	FOLIO REAL N° 30335533
COD. DE UBICACION N° 4510	COD. DE UBICACION N° 4510

