


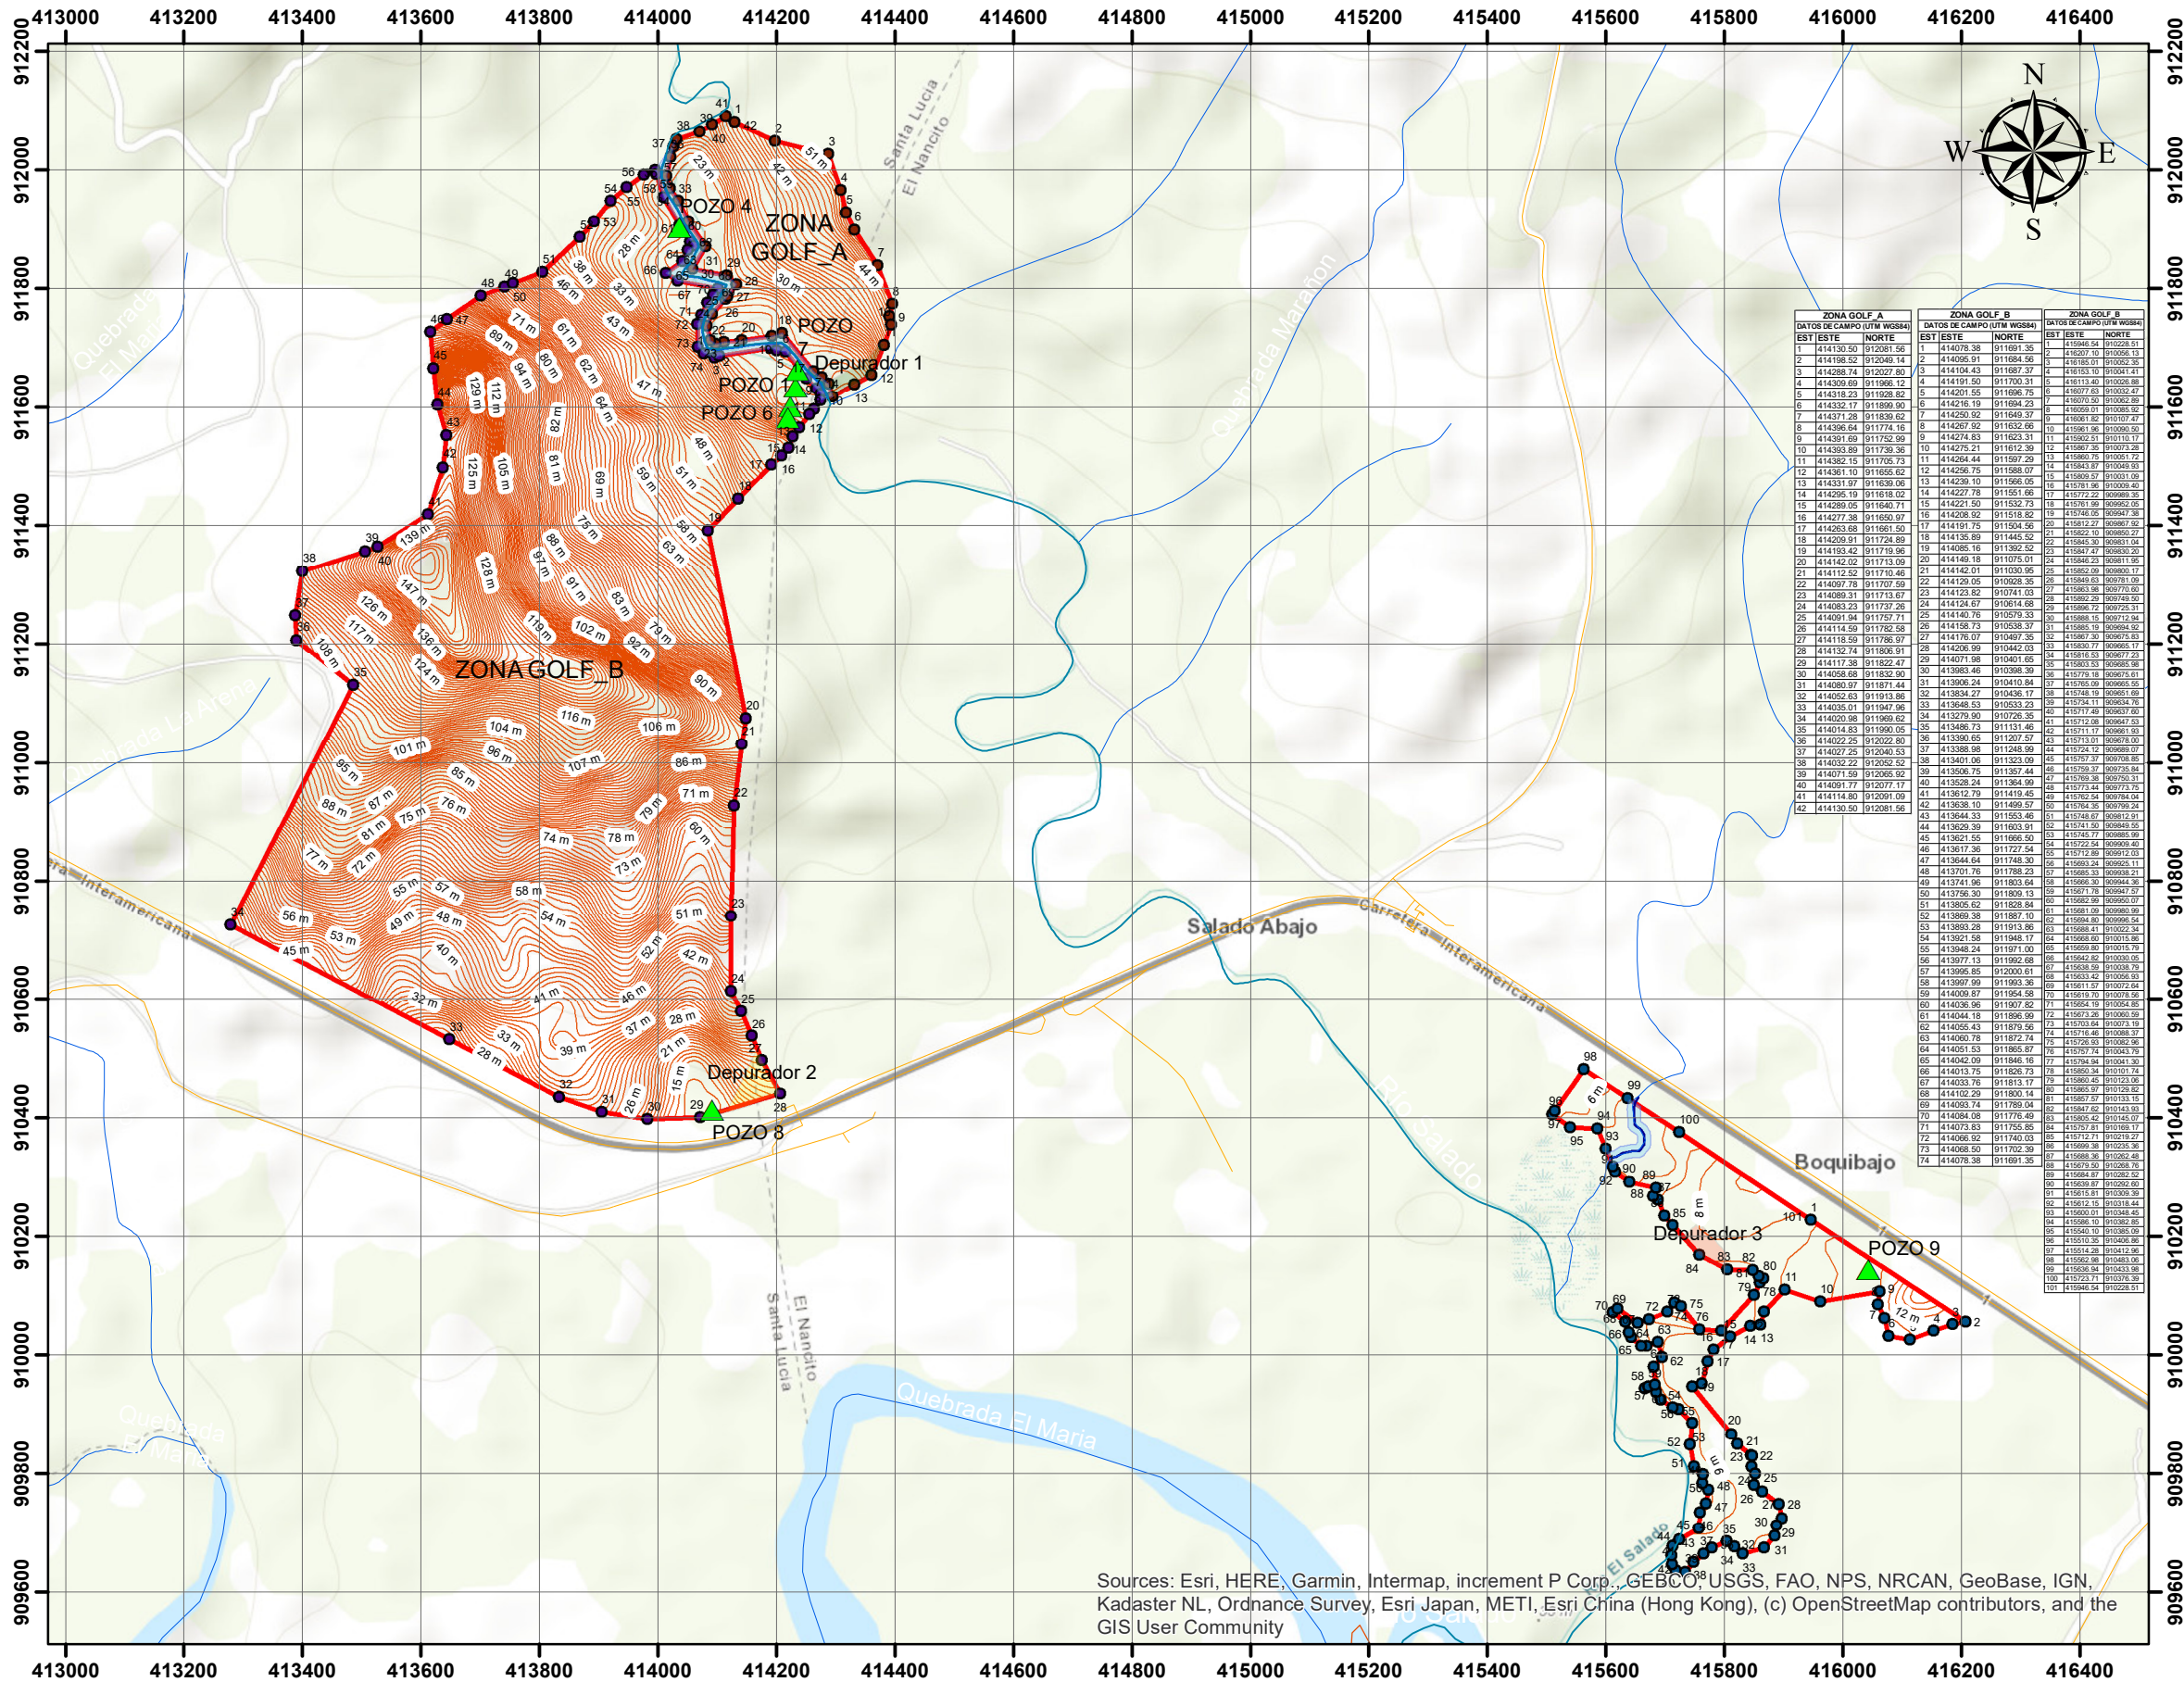

PLANO TOPOGRÁFICO

NOMBRE DEL PROYECTO:
HACIENDA COROTÚ

PROMOTOR:
HACIENDA COROTÚ, S.A.


LOCALIZACIÓN: CORREGIMIENTO EL
NANCITO, SANTA LUCIA, DISTRITO DE
REMEDIOS, PROVINCIA DE CHIRIQUÍ.

Legend

- Carretera
- Red_Terciaria_Ríos
- Quebradas_Intermitentes
- Panama_Cuencas__Watersheds
- Pozos
- Depuradores
 - Depurador 1
 - Depurador 2
 - Depurador 3
- Qda_Sin_Nombre
- Servidumbre_Qda_Espave
- Rio_Salado
- Servidumbre_Rio_Salado
- Coordenadas_Zona_Marina_Globo
- Zona_Marina_Globo
- Coordenadas_Zona_Golf_B
- Zona_Golf_B
- Coordenadas_Zona_Golf_A
- Zona_Golf_A
- Curvas_Nivel_m.s.n.m.

ESCALA 1:11,817

0 70 140 280 420 560
Meters

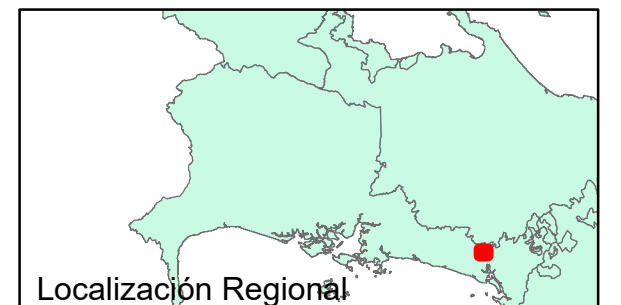

Localización Regional

Sources: Esri, HERE, Garmin, Intermap, increment P Corp., GEBCO, USGS, FAO, NPS, NRCAN, GeoBase, IGN, Kadaster NL, Ordnance Survey, Esri Japan, METI, Esri China (Hong Kong), (c) OpenStreetMap contributors, and the GIS User Community