
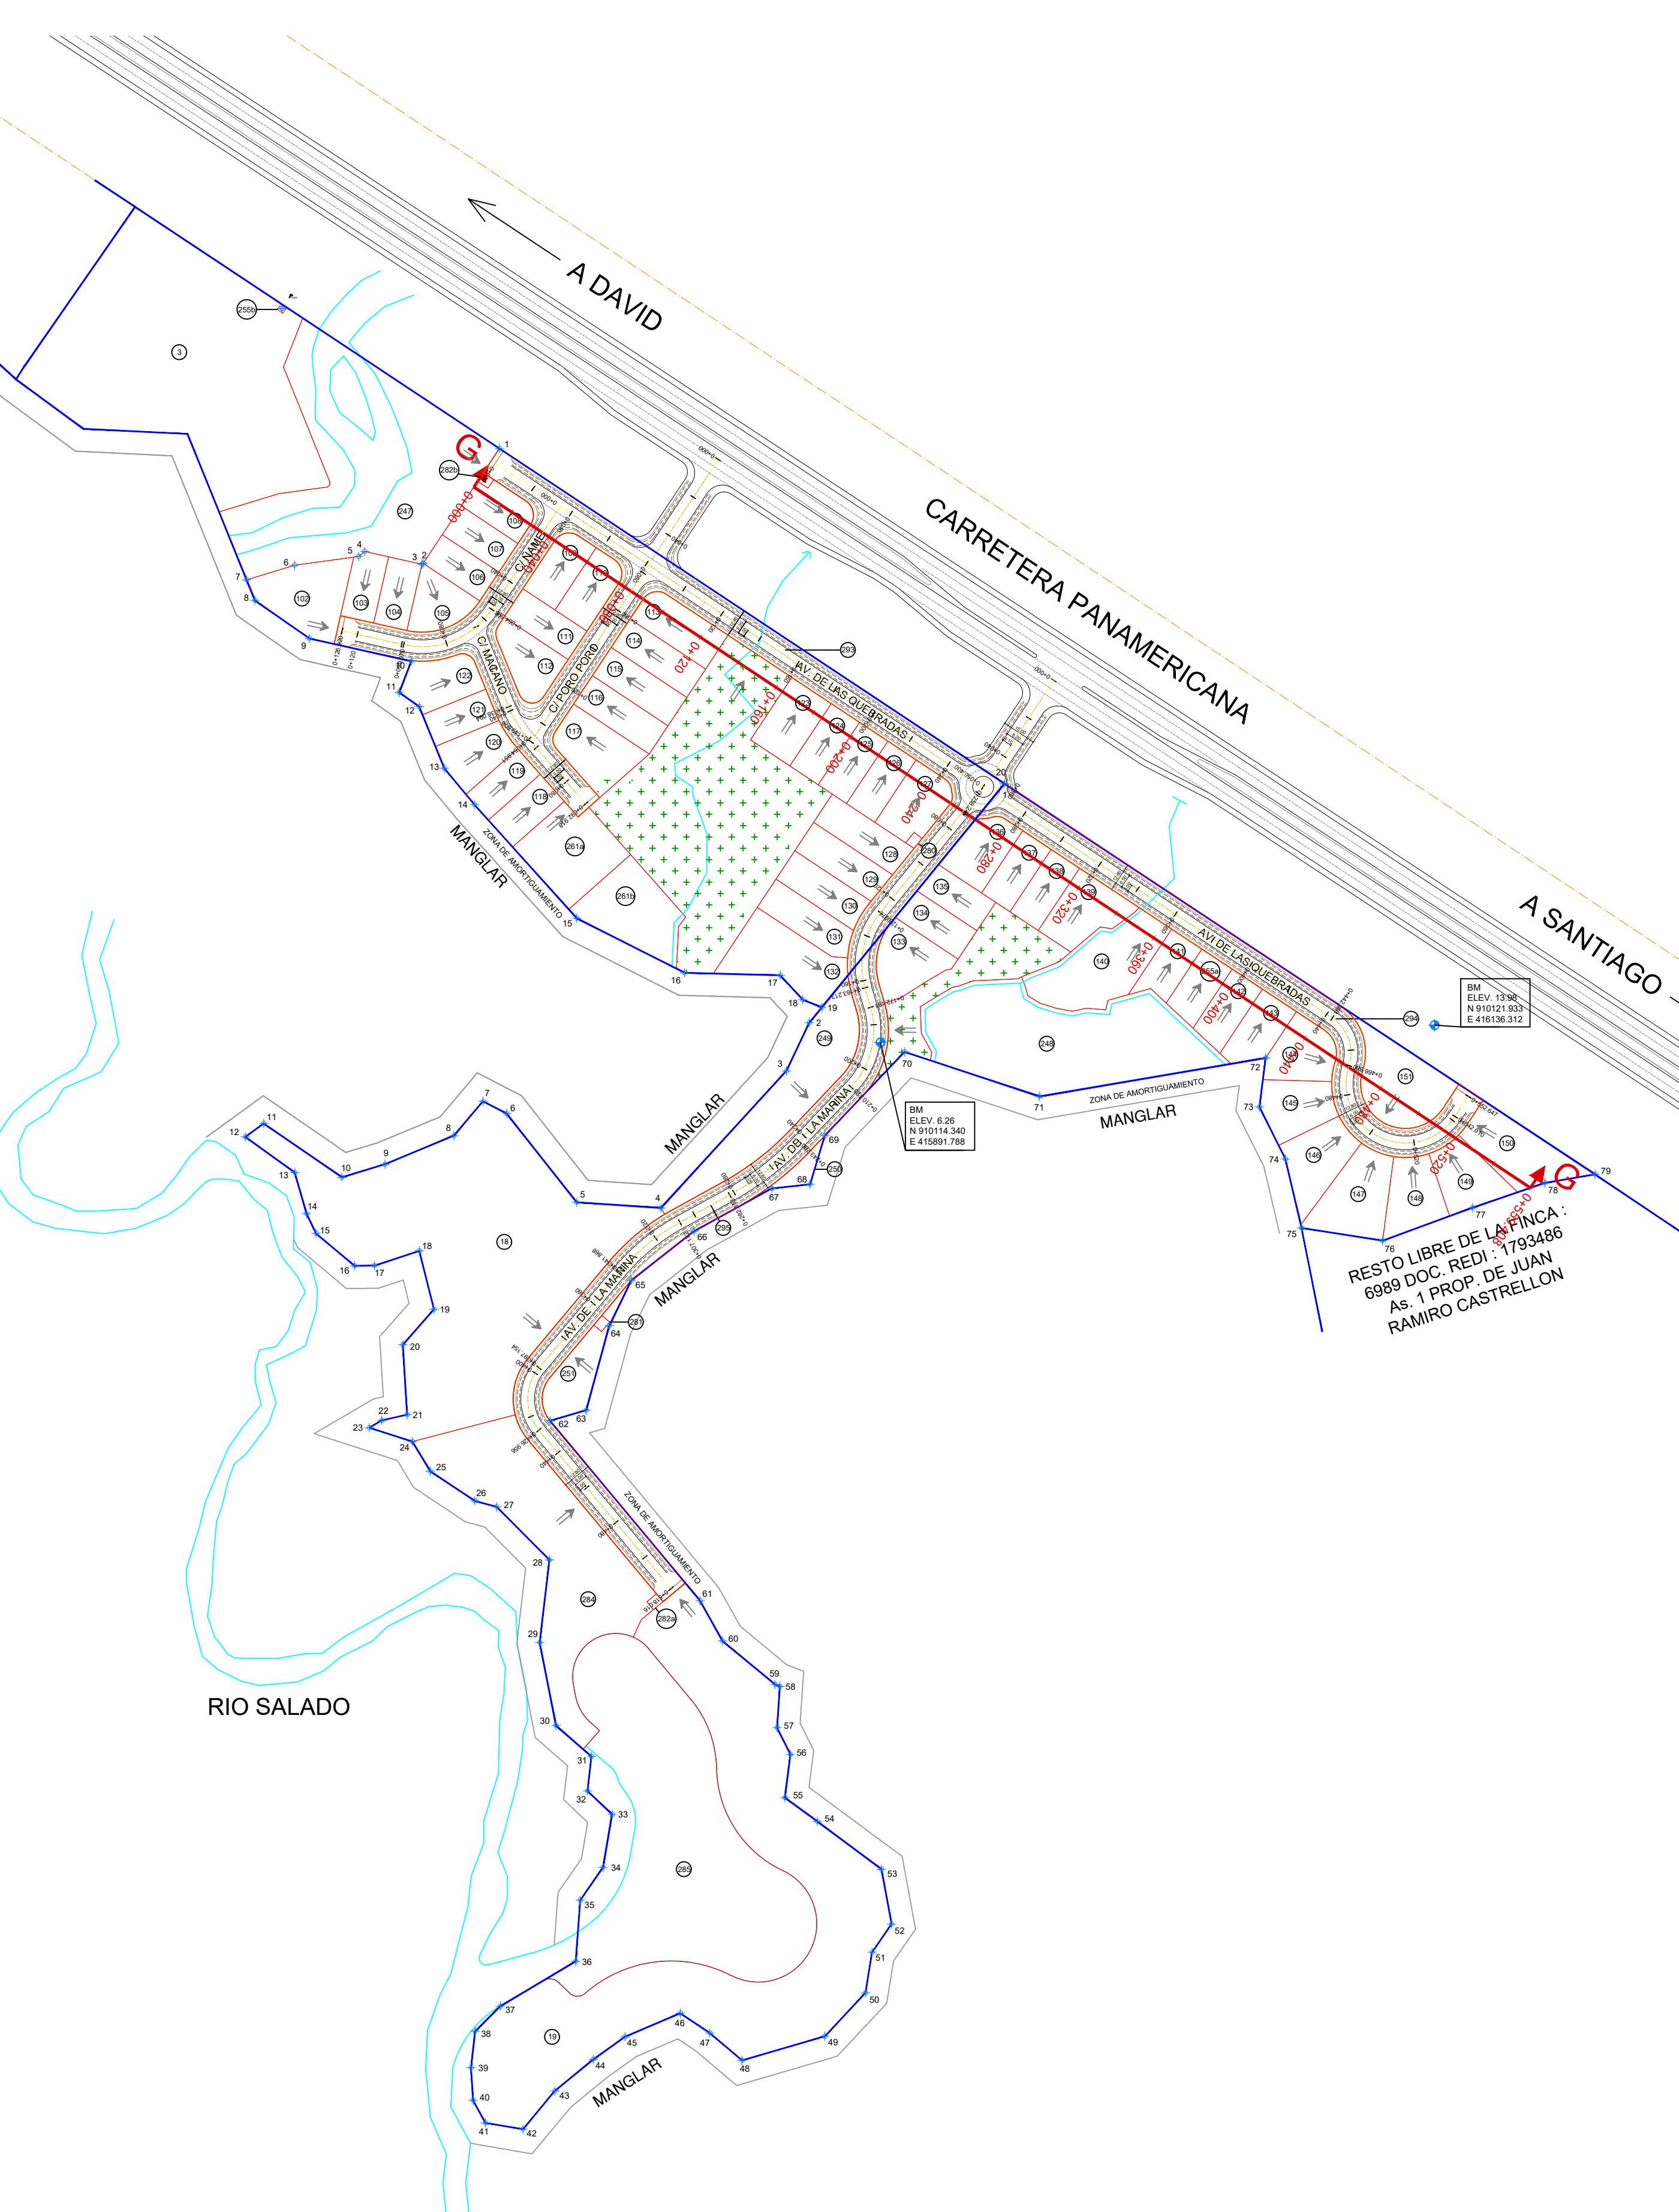
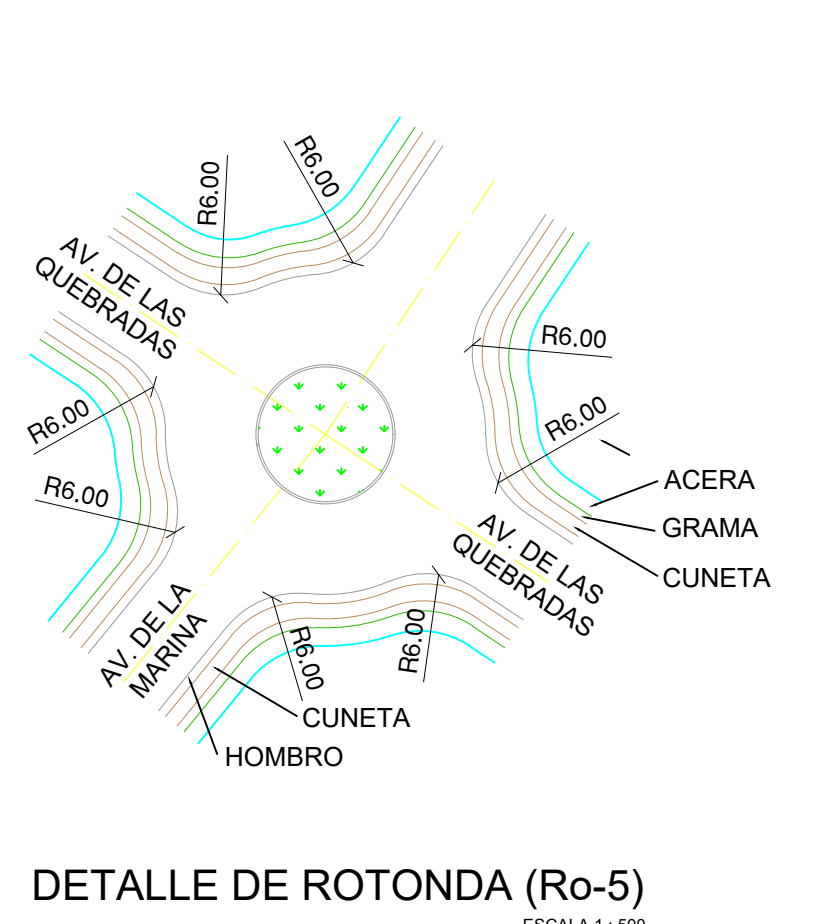
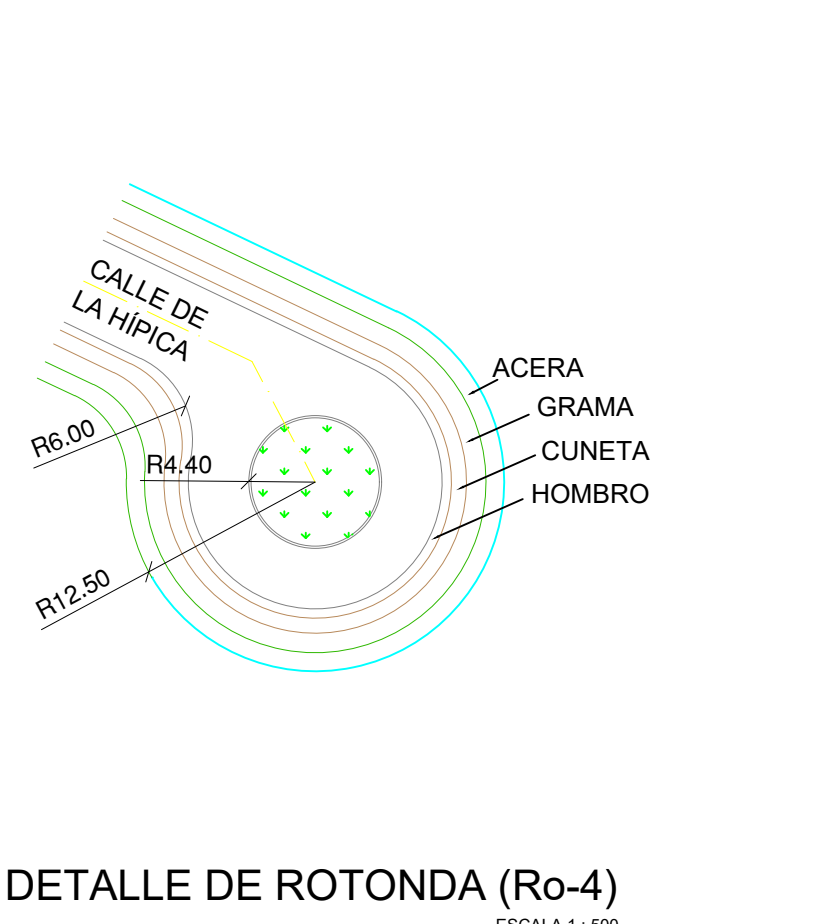
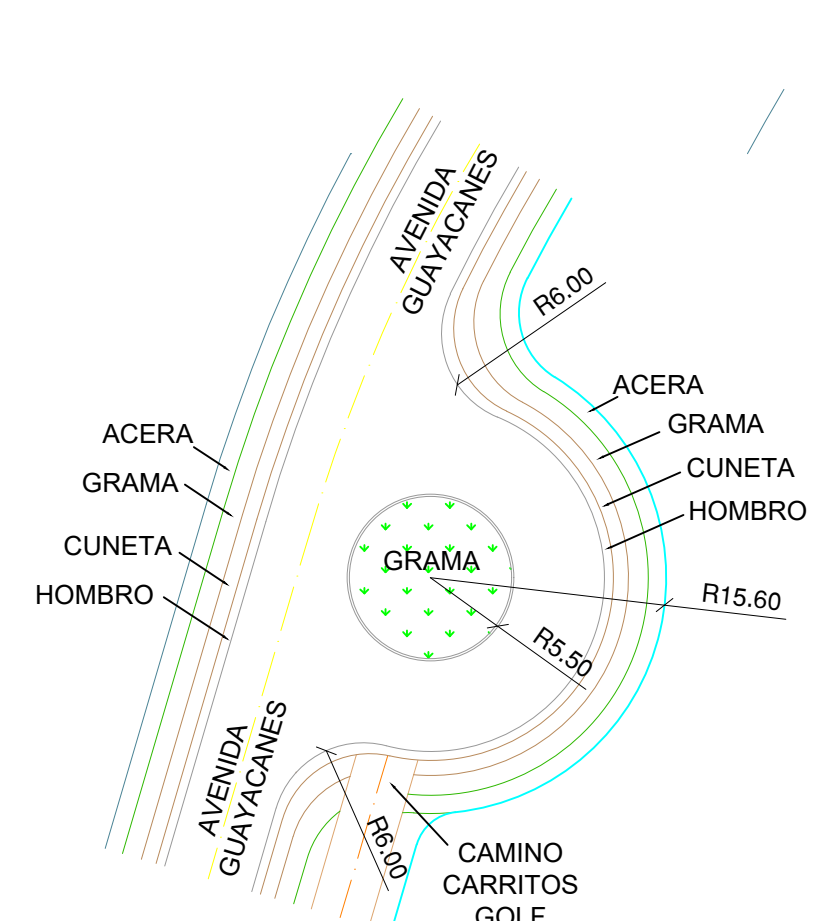
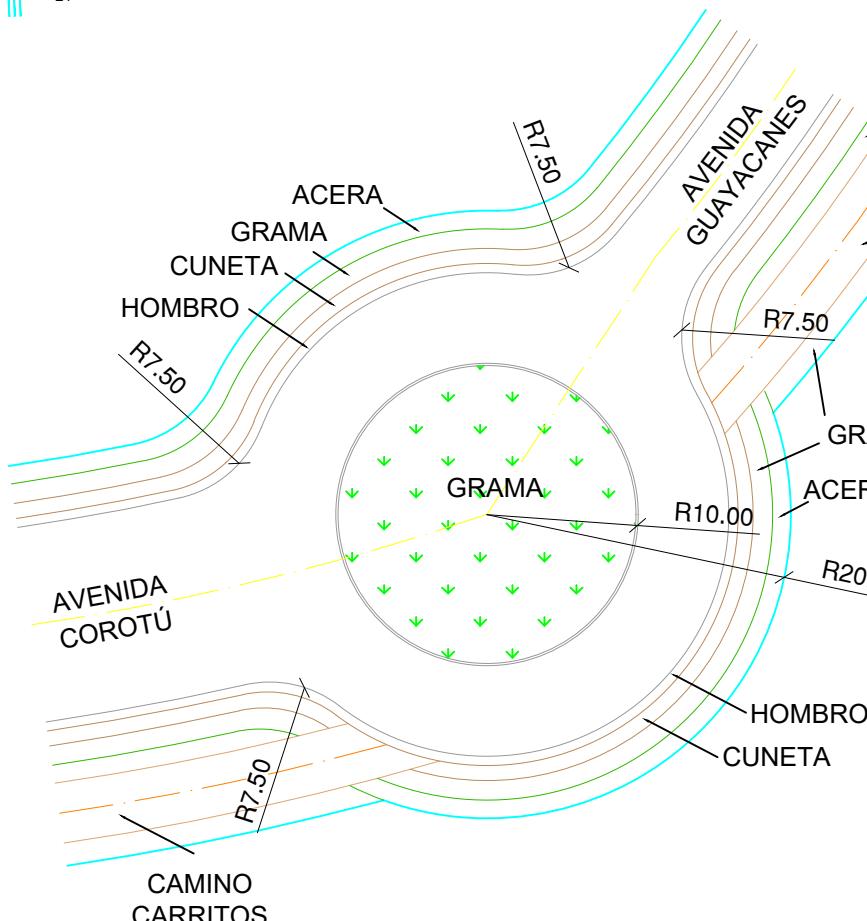
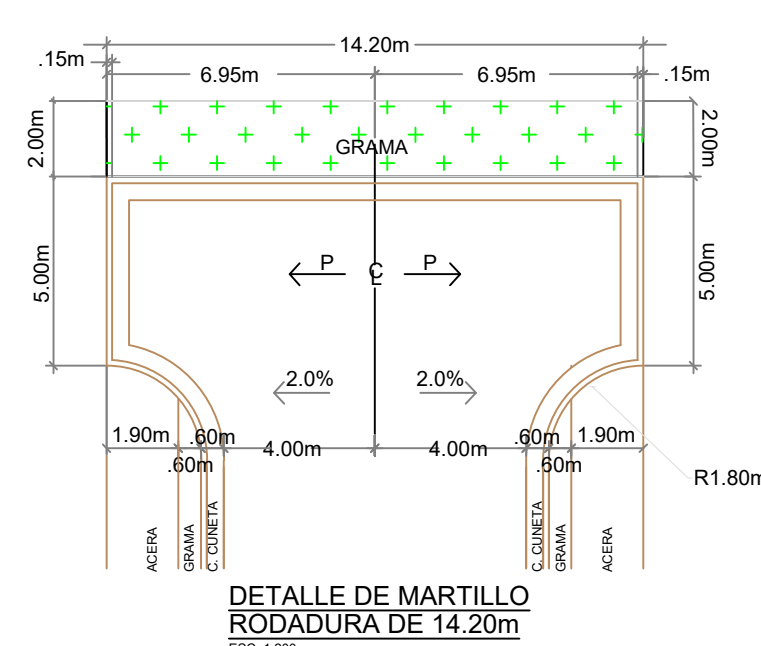
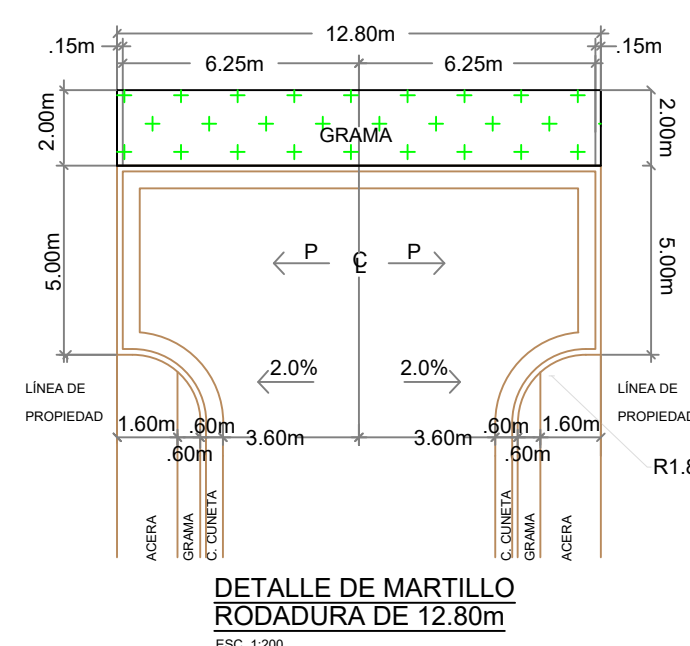
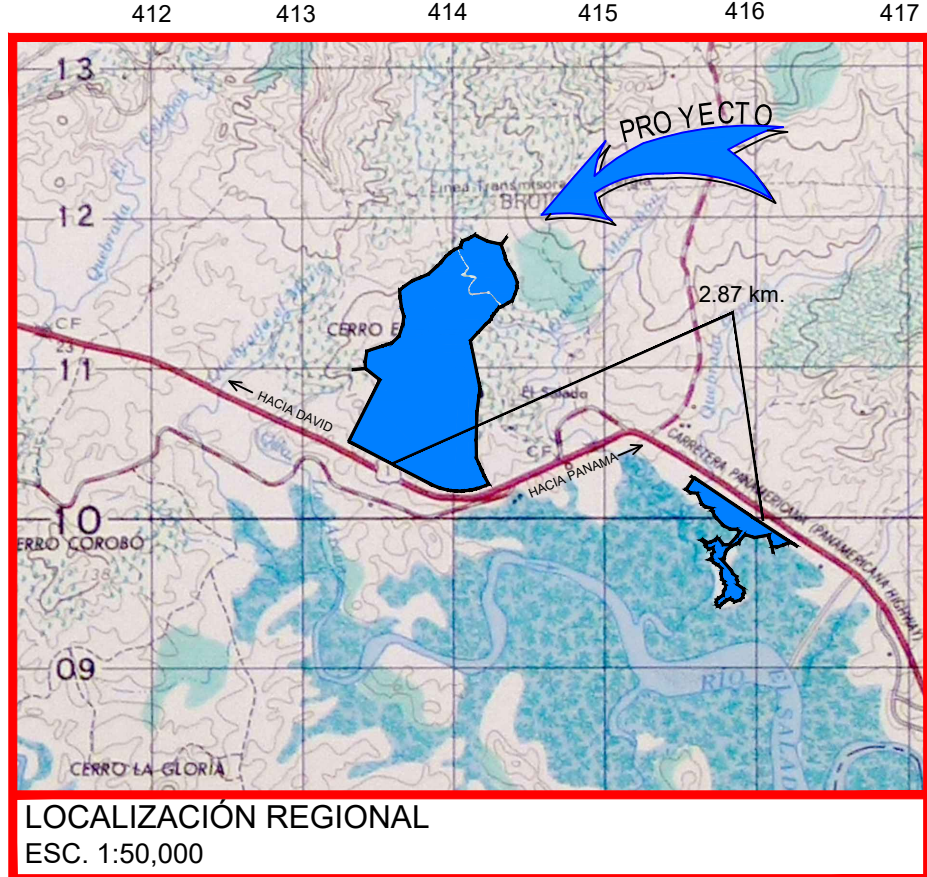


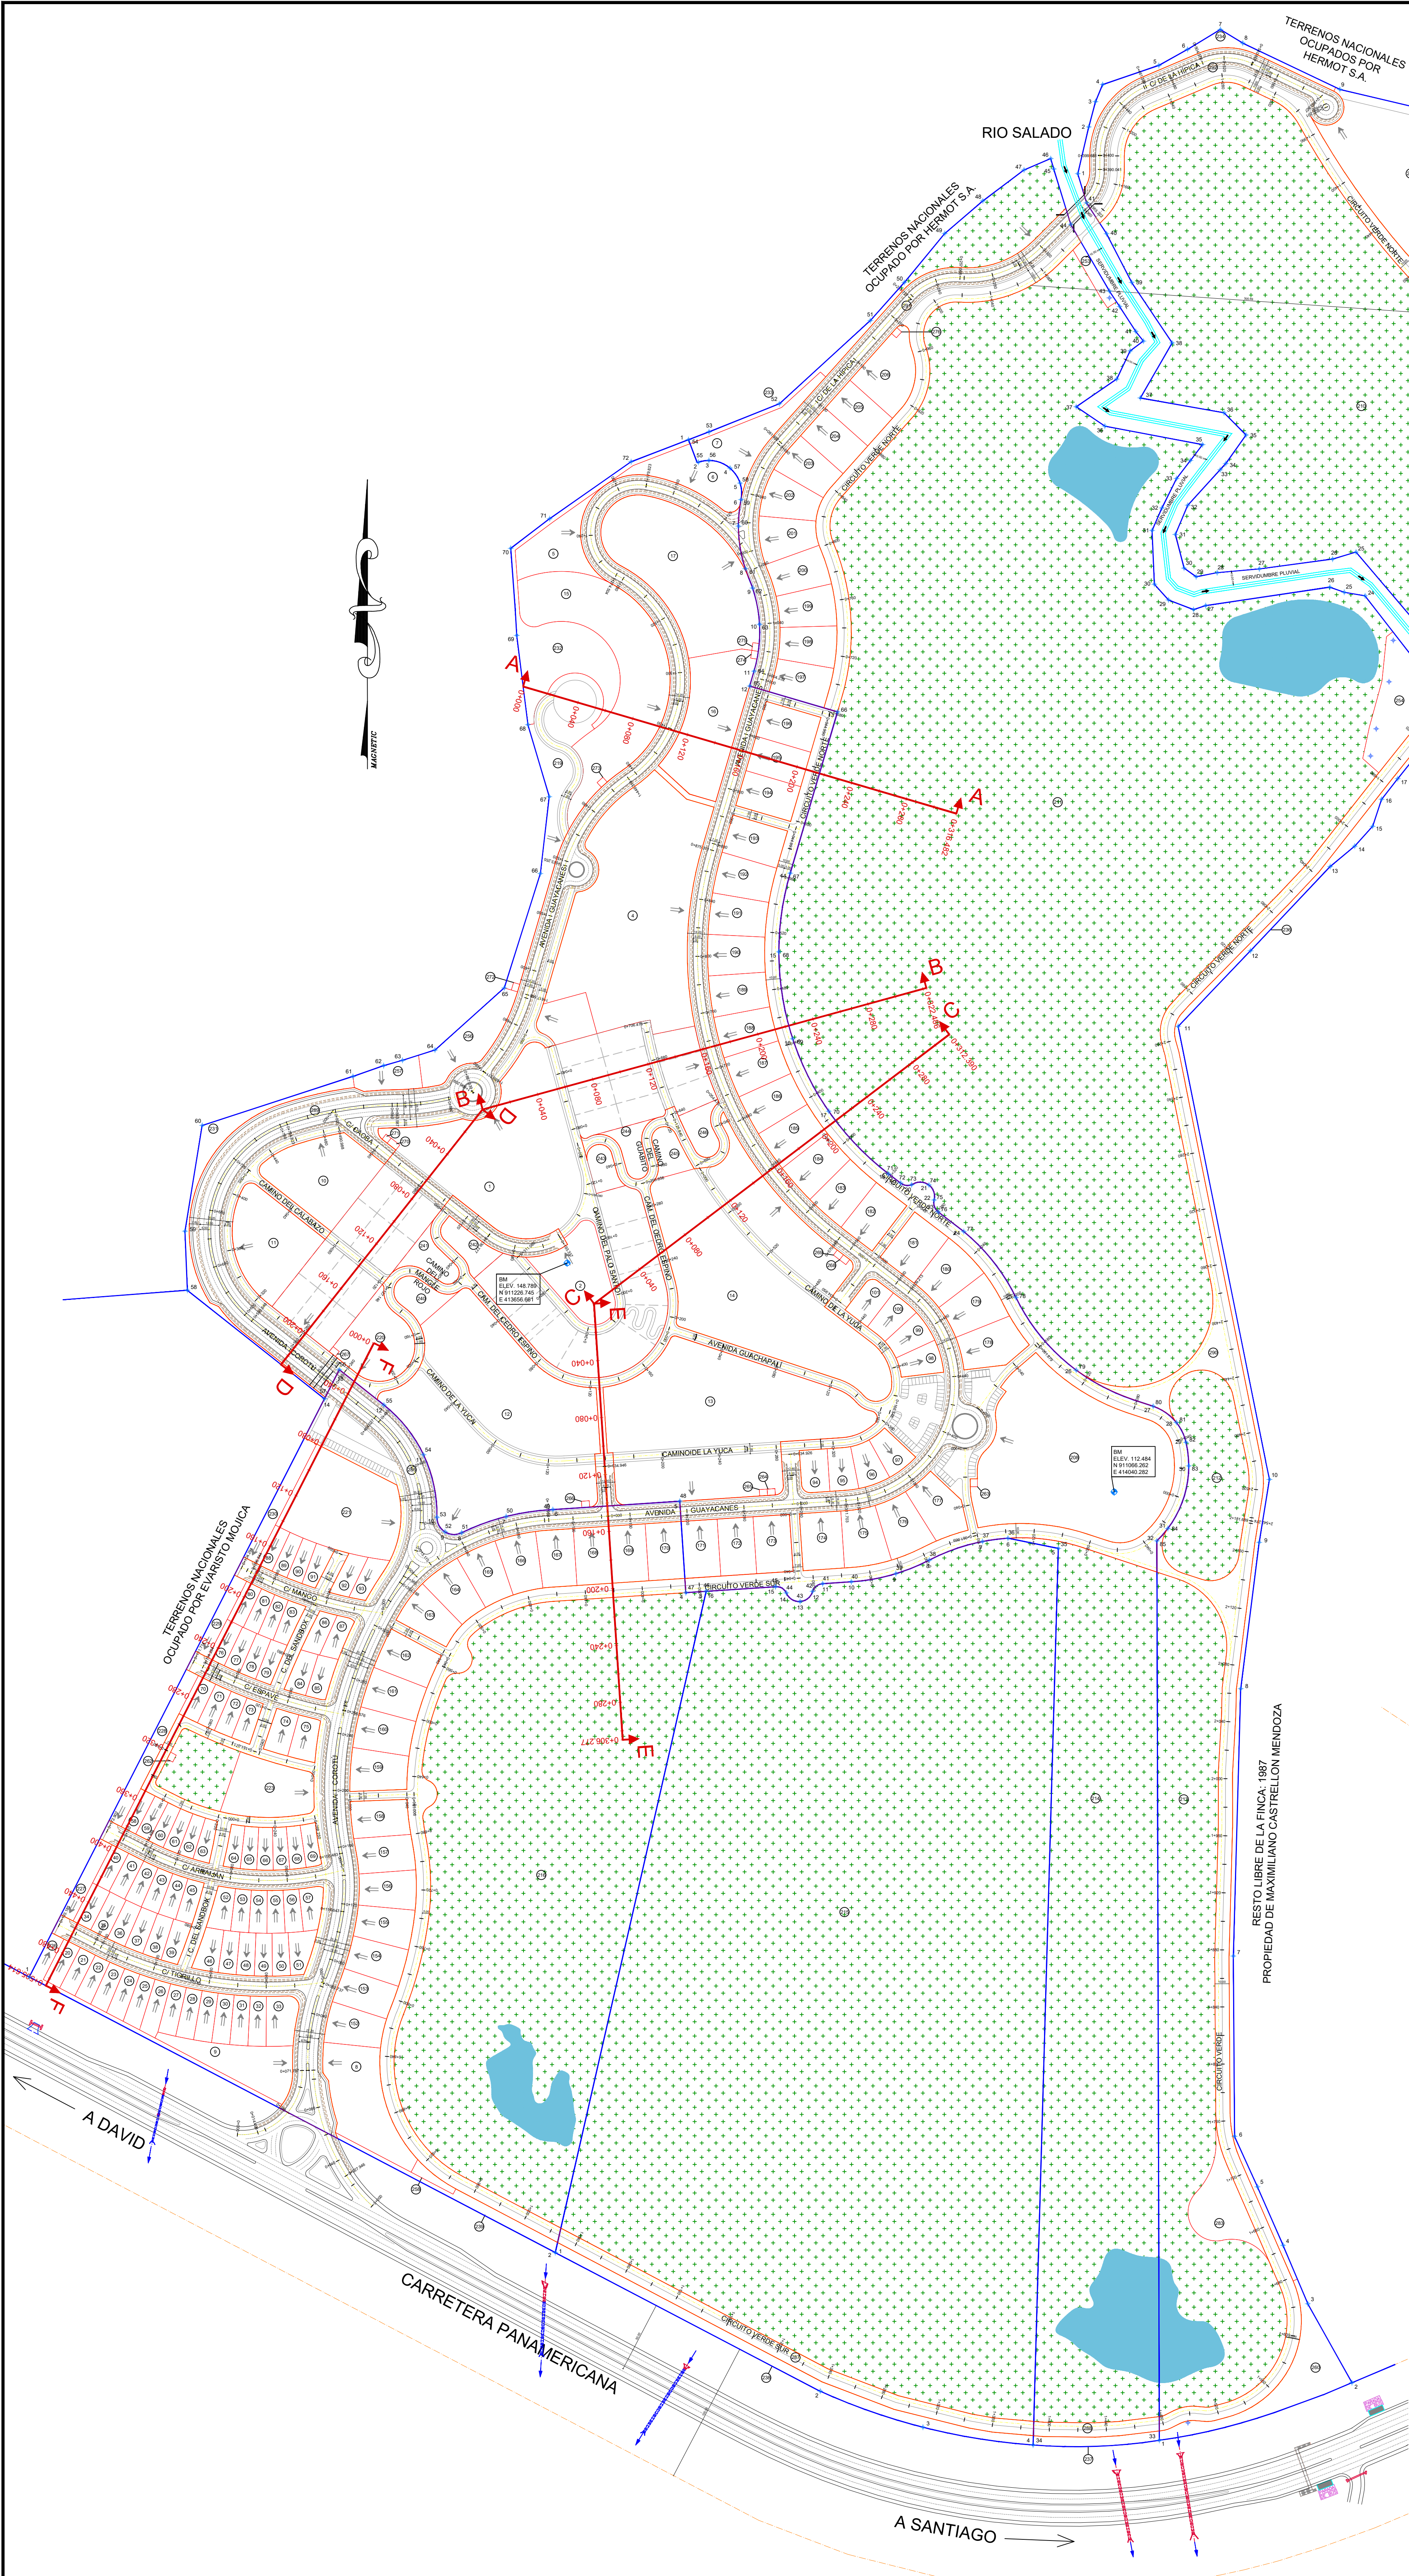

NOTA:
SE MANTENDRÁ CONTINUIDAD EN LAS
ACERAS A TRAVÉS DE RAMPA
CUMPLIENDO CON LA LEY DE
EQUIPACIÓN DE ESPACIOS PÚBLICOS
PARA PERSONAS CON
DISCAPACITADO.

NOTA:
TODAS LAS ÁREAS VERDES SON
PARA USO PRIVADO.

DERECHO DE VIA DE 21.20 m, 15.00 m, 14.20 m, 12.80 m
RODADURA DE HORMIGÓN CON CORDÓN CUNETA
ESPECIFICACIONES MÍNIMAS
1- PAVIMENTO DE HORMIGÓN PORTLAND A- ESPESOR DE 20 CM B- MODULO DE RUT (M80) MAYOR A 150 C- PENDIENTE DE LA CUNETA 2% D- PENDIENTE DE LA CUNETA 5%
2- BASE CON ESPESOR DE 0.15 M A- ESPESOR DE 0.15 M B- MODULO DE RUT (M80) MAYOR A 150 C- COMPACTACIÓN 100% (A.A.S.H.T.O. T-99) D- CORDÓN MINIMO 8 CM
3- SUB BASE DE MATERIAL SELECTO CON ESPESOR DE 0.20 M A- ESPESOR DE MATERIAL SELECTO DE 0.20 M B- MODULO DE RUT (M80) MAYOR A 150 C- COMPACTACIÓN 100% (A.A.S.H.T.O. T-99) D- CORDÓN MINIMO 8 CM
4- ALINEAMIENTO A- PENDIENTE MÁXIMA 30% B- PENDIENTE MÁXIMA 15%
5- ACERAS A- INFORMACIÓN DE 3000 MM A LA COMPRESIÓN B- INFORMACIÓN DE 3000 MM A LA COMPRESIÓN C- COMPACTACIÓN DE SUBGRANULADO 90% (A.A.S.H.T.O. T-99)
6- SUBGRANULADO A- COMPACTACIÓN DE LOS ÚLTIMOS 50 CM + 100% (A.A.S.H.T.O. T-99) B- COMPACTACIÓN DEL RESTO DEL RELLENO + 90%

DATOS DEL TERRENO
FINCA N° 83677, 83678, 83679, 87161, 11915, 92690, 341169, 30138883, 30138884 TOMO N° 1 ASIENTO N° 1 DOCUMENTO N° 1 PROPIEDAD DE HACIENDA COROTU, S.A. FICHA: 612988- DOCUMENTO: 1331135 REPRESENTANTE LEGAL: JOSE FRANCISCO JAVIER VAZQUEZ PEREZ CEDULA: PAS040435 ÁREA TOTAL DE LAS 7 FINCAS : 114 Ha + 7,679.25 M2 ÁREA A DESARROLLAR : 114 Ha + 7,679.25 M2 LOS PORCENTAJES DEL CUADRO DE ÁREAS SON EN BASE A LA TOTALIDAD DEL ÁREA QUE SE DESARROLLARÁ.

PLANTA DE TERRACERIA "HACIENDA COROTU" Esc. 1:2000

REPUBLICA DE PANAMA	PROYECTO : "HACIENDA COROTU"
PROVINCIA: CHIRIQUI CORREG.: SANTA LUCIA	DISTRITO: REMEDIOS UBICACION: SANTA LUCIA
OBJETO: RASO DEL ARCA	GLORO DE TERRENO DE LAS FINCAS: 83677, 83678, 83679, 87161, 11915, 92690, 341169, 30138883, 30138884
CALCULO: RASO DEL ARCA	ROLLO: 1, ASIENTO: 1, DOCUMENTO: 1
LEV. TOPOGRAFICO: RASO DEL ARCA	PROPIEDAD DE: HACIENDA COROTU, S.A.
ORDEN: RASO DEL ARCA	REPRESENTANTE LEGAL: JOSE FRANCISCO JAVIER VAZQUEZ PEREZ PASAPORTE: PAS040435
REVISADO: Arg. Jesika Tinoco	AREA TOTAL: 114 HAS + 7,679.25 M2
FIRMA DEL PROPIETARIO	FECHA: MARZO 2024
	1 2

