
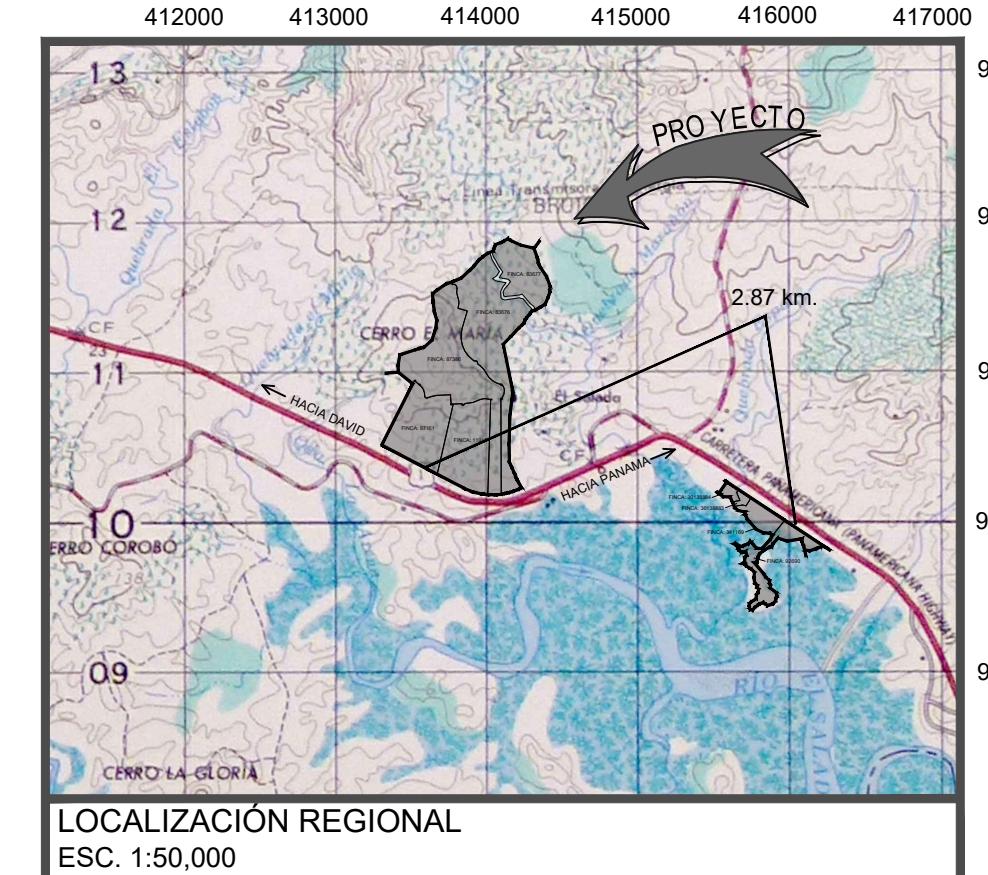


ZONA GOLF

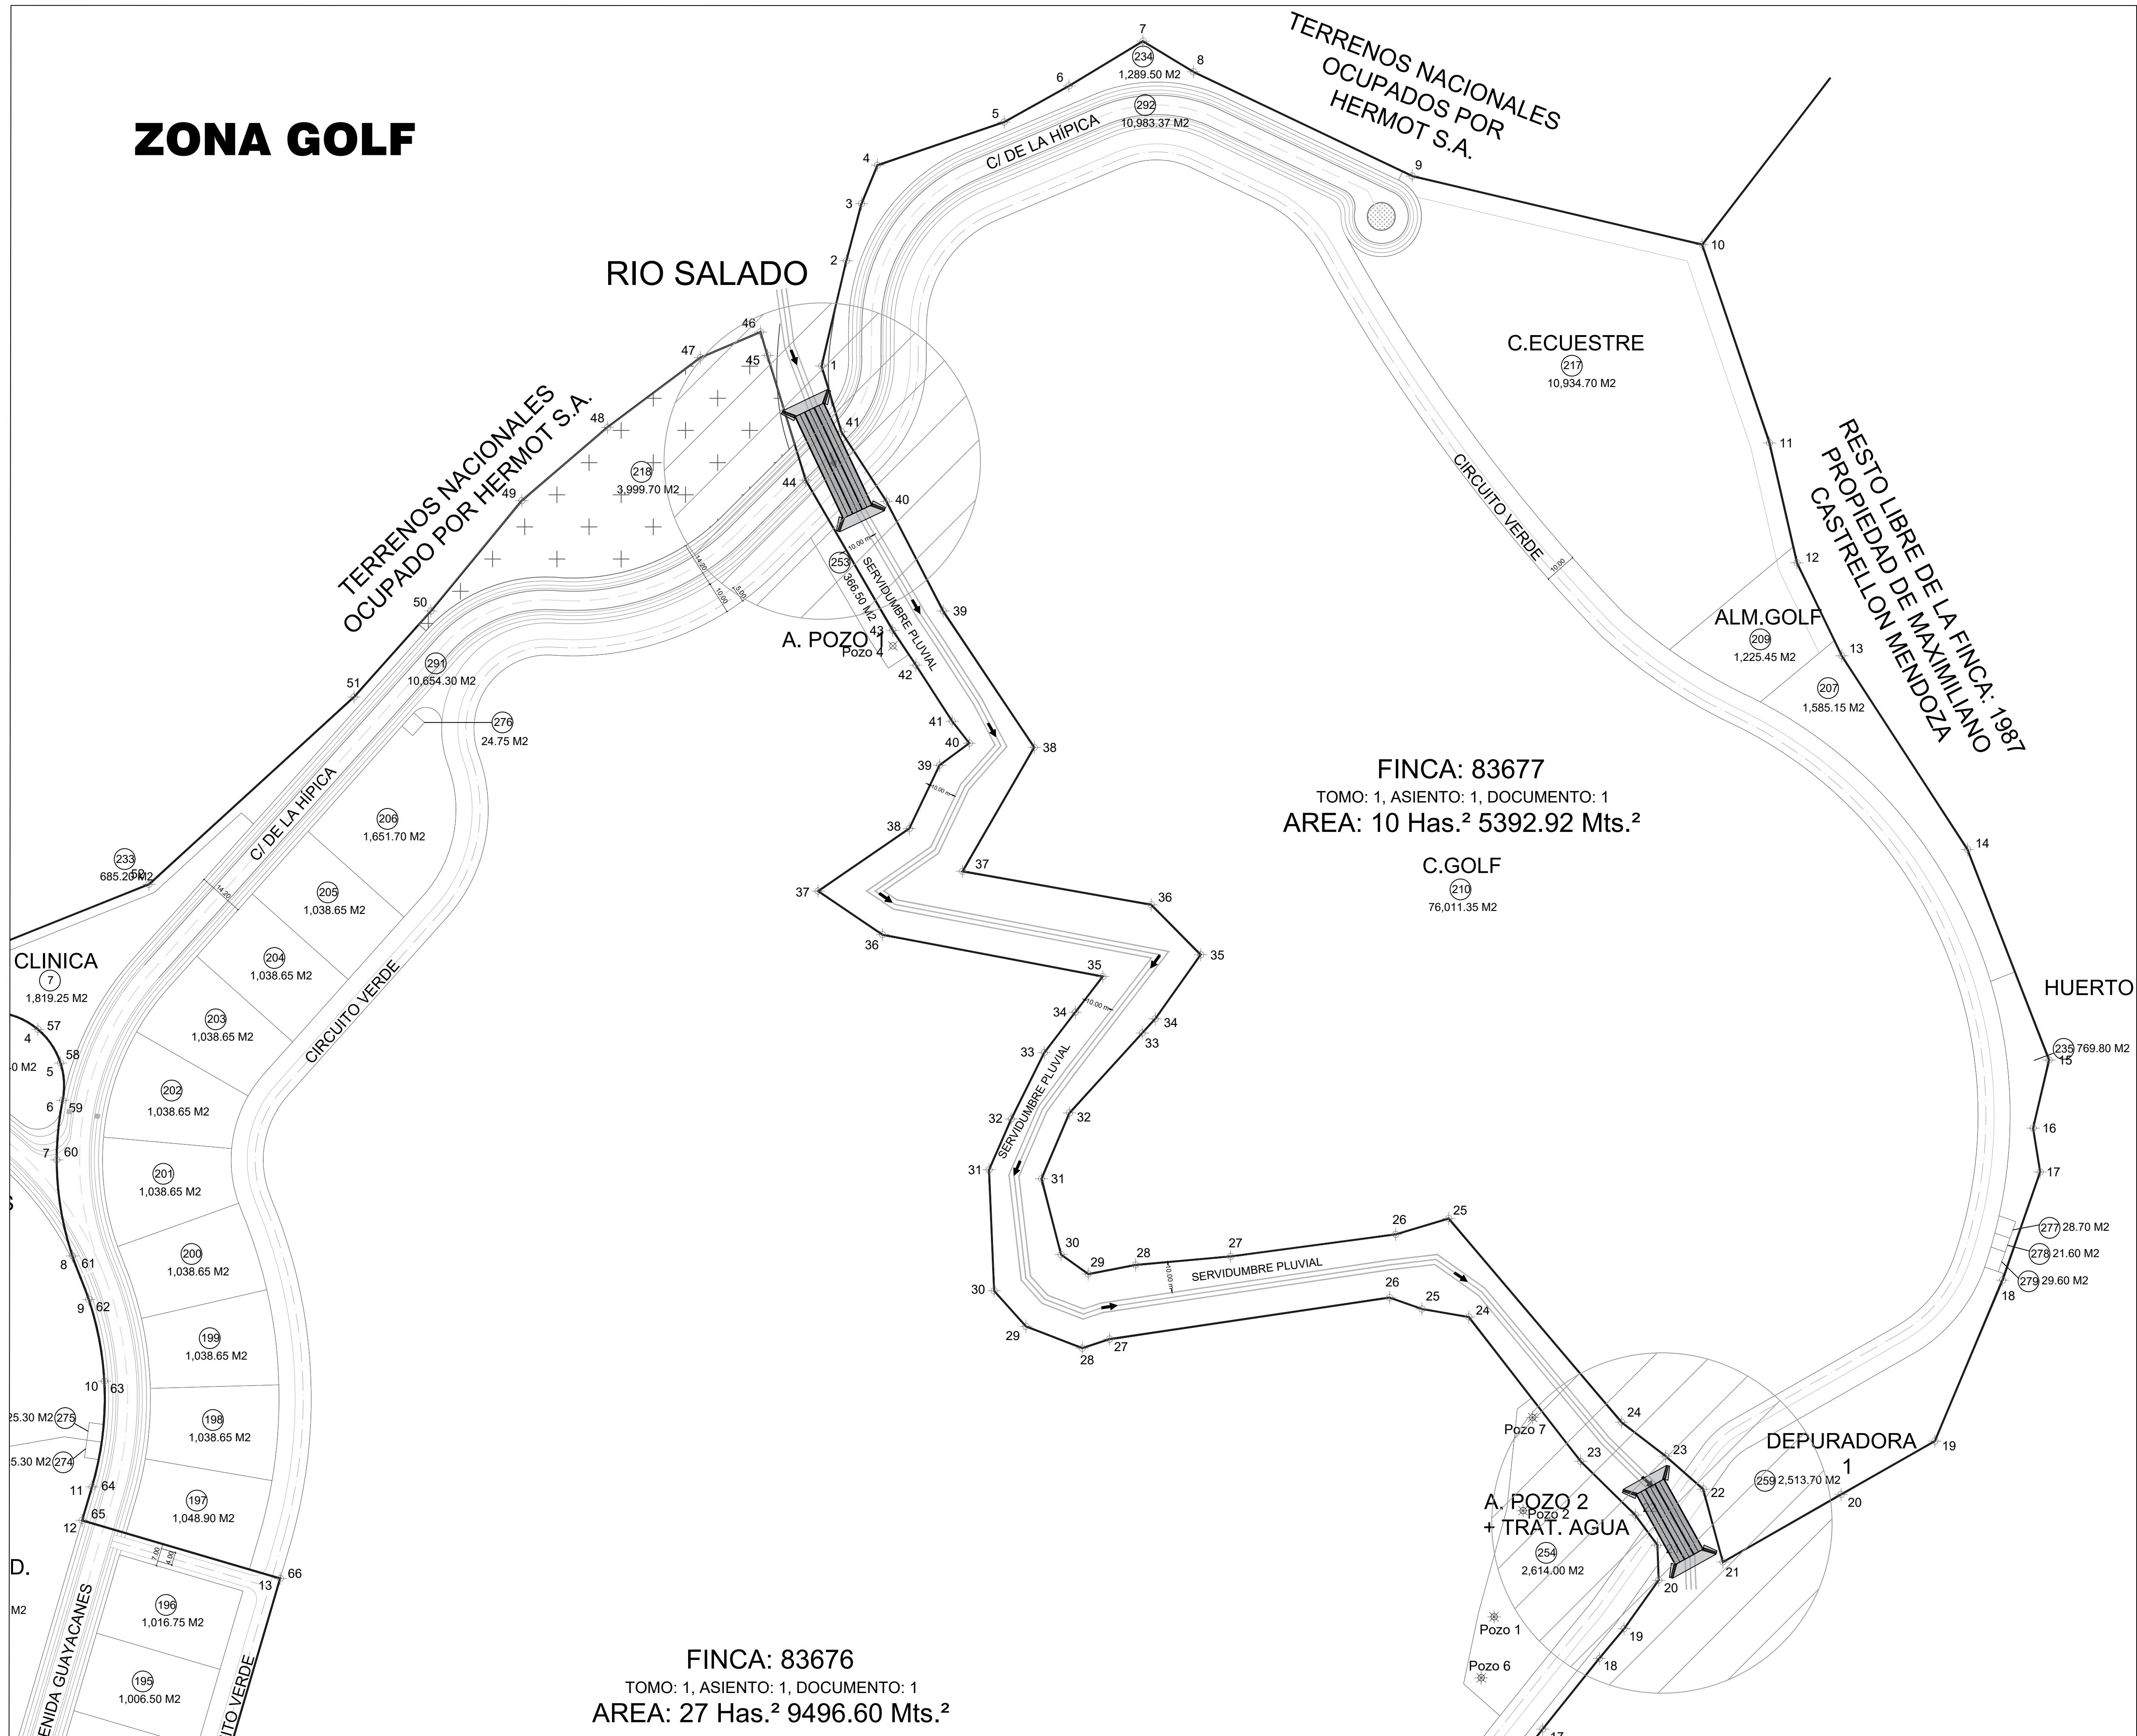

DERECHO DE VIA DE
21.20 m, 15.00 m, 14.20 m, 12.80 m

RODADURA DE HORMIGON CON CORDON CUNETA



ESPECIFICACIONES MINIMAS

1. PAVIMENTO DE HORMIGON PORTLAND C-40. MOLDE DE RIPIURA 600 kg/m³. EN FLEXION A LOS 28 DIAS 4.5% PENDIENTE DE LA CUNETA 5%
2. BASE CON ESPESOR DE 0.15 m.
3. SUB-BASE DE MATERIAL SELECCIONADO CON ESPESOR DE 0.20 m.
4. ALINEAMIENTO Y PENDIENTE MINIMA 0.5%.
5. ALINEAMIENTO Y PENDIENTE MAXIMA 10%.
6. HORMIGON DE 3000 kg/m³ A LA COMPRESION.
7. C-40. MOLDE DE RIPIURA 600 kg/m³.
8. COMPACTACION DE SUB-BASE 90% A.A.S.H.T.O. T-99.
9. C-40. MOLDE DE RIPIURA 600 kg/m³.
10. COMPACTACION DEL LOS ULTIMOS 30cm = 100% (A.A.S.H.T.O. T-99).
11. COMPACTACION DEL RESTO DEL RELLENADO = 95%.

NOTA:
SE MANTENERA CONTINUADA EN LAS
ACERAS A TRAVES DE LAS CALLES
Y AVENIDAS CON UNA ALTURA DE
1.20 m. PARA PERSONAS CON
DISCAPACITADO

NOTA:
TODAS LAS AREAS VERDES SON
PARA USO PRIVADO

DATOS DEL TERRENO
FINCA N°83677, 83676, 87386, 87161, 11915, 92690, 341169, 30138883, 30138884
TOMO N° 1
ASIENTO N° 1
DOCUMENTO N° 1
PROPIEDAD DE HACIENDA COROTU, S.A.
FICHA: 612998 - DOCUMENTO: 1331135
REPRESENTANTE LEGAL: JOSE FRANCISCO JAVIER VAZQUEZ PEREZ
CEDULA: PAS040435
AREA TOTAL DE LAS 7 FINCAS: 114 Ha + 7.679.25 M2
AREA A DESARROLLAR: 114 Ha + 7.679.25 M2
LOS PORCENTAJES DEL CUADRO DE AREAS SON EN BASE A LA
TOTALIDAD DEL AREA QUE SE DESARROLLARA.

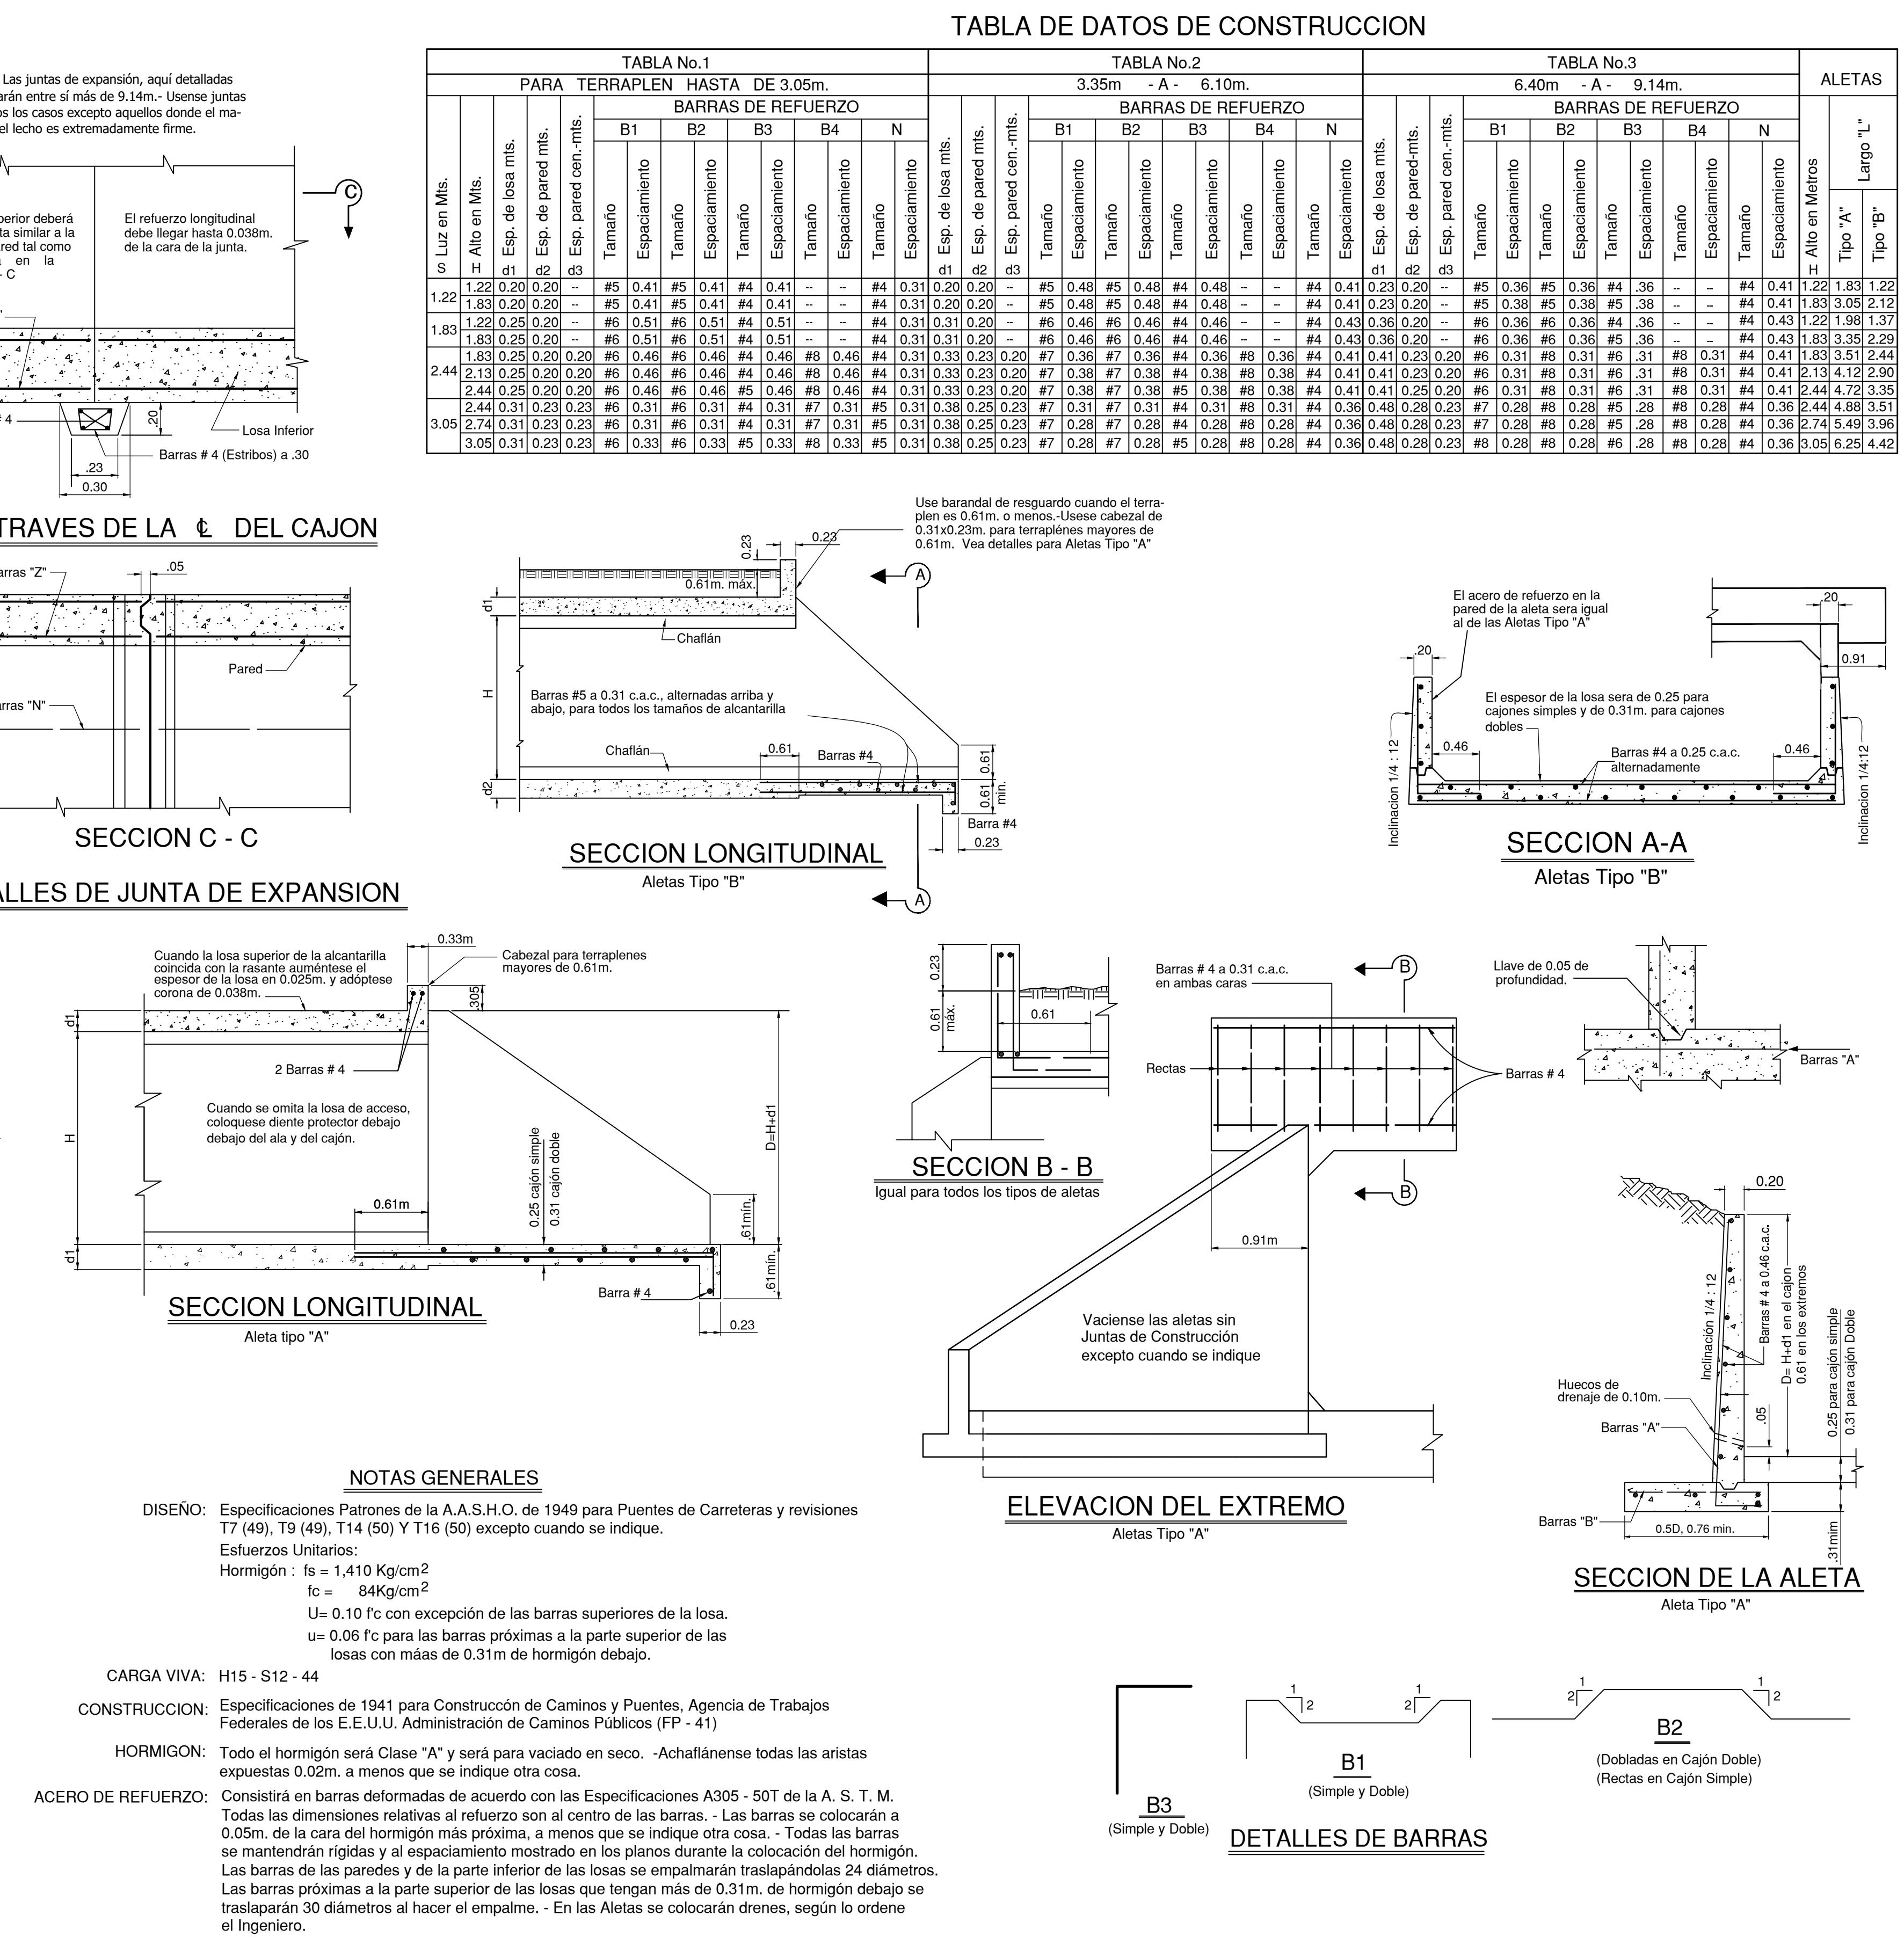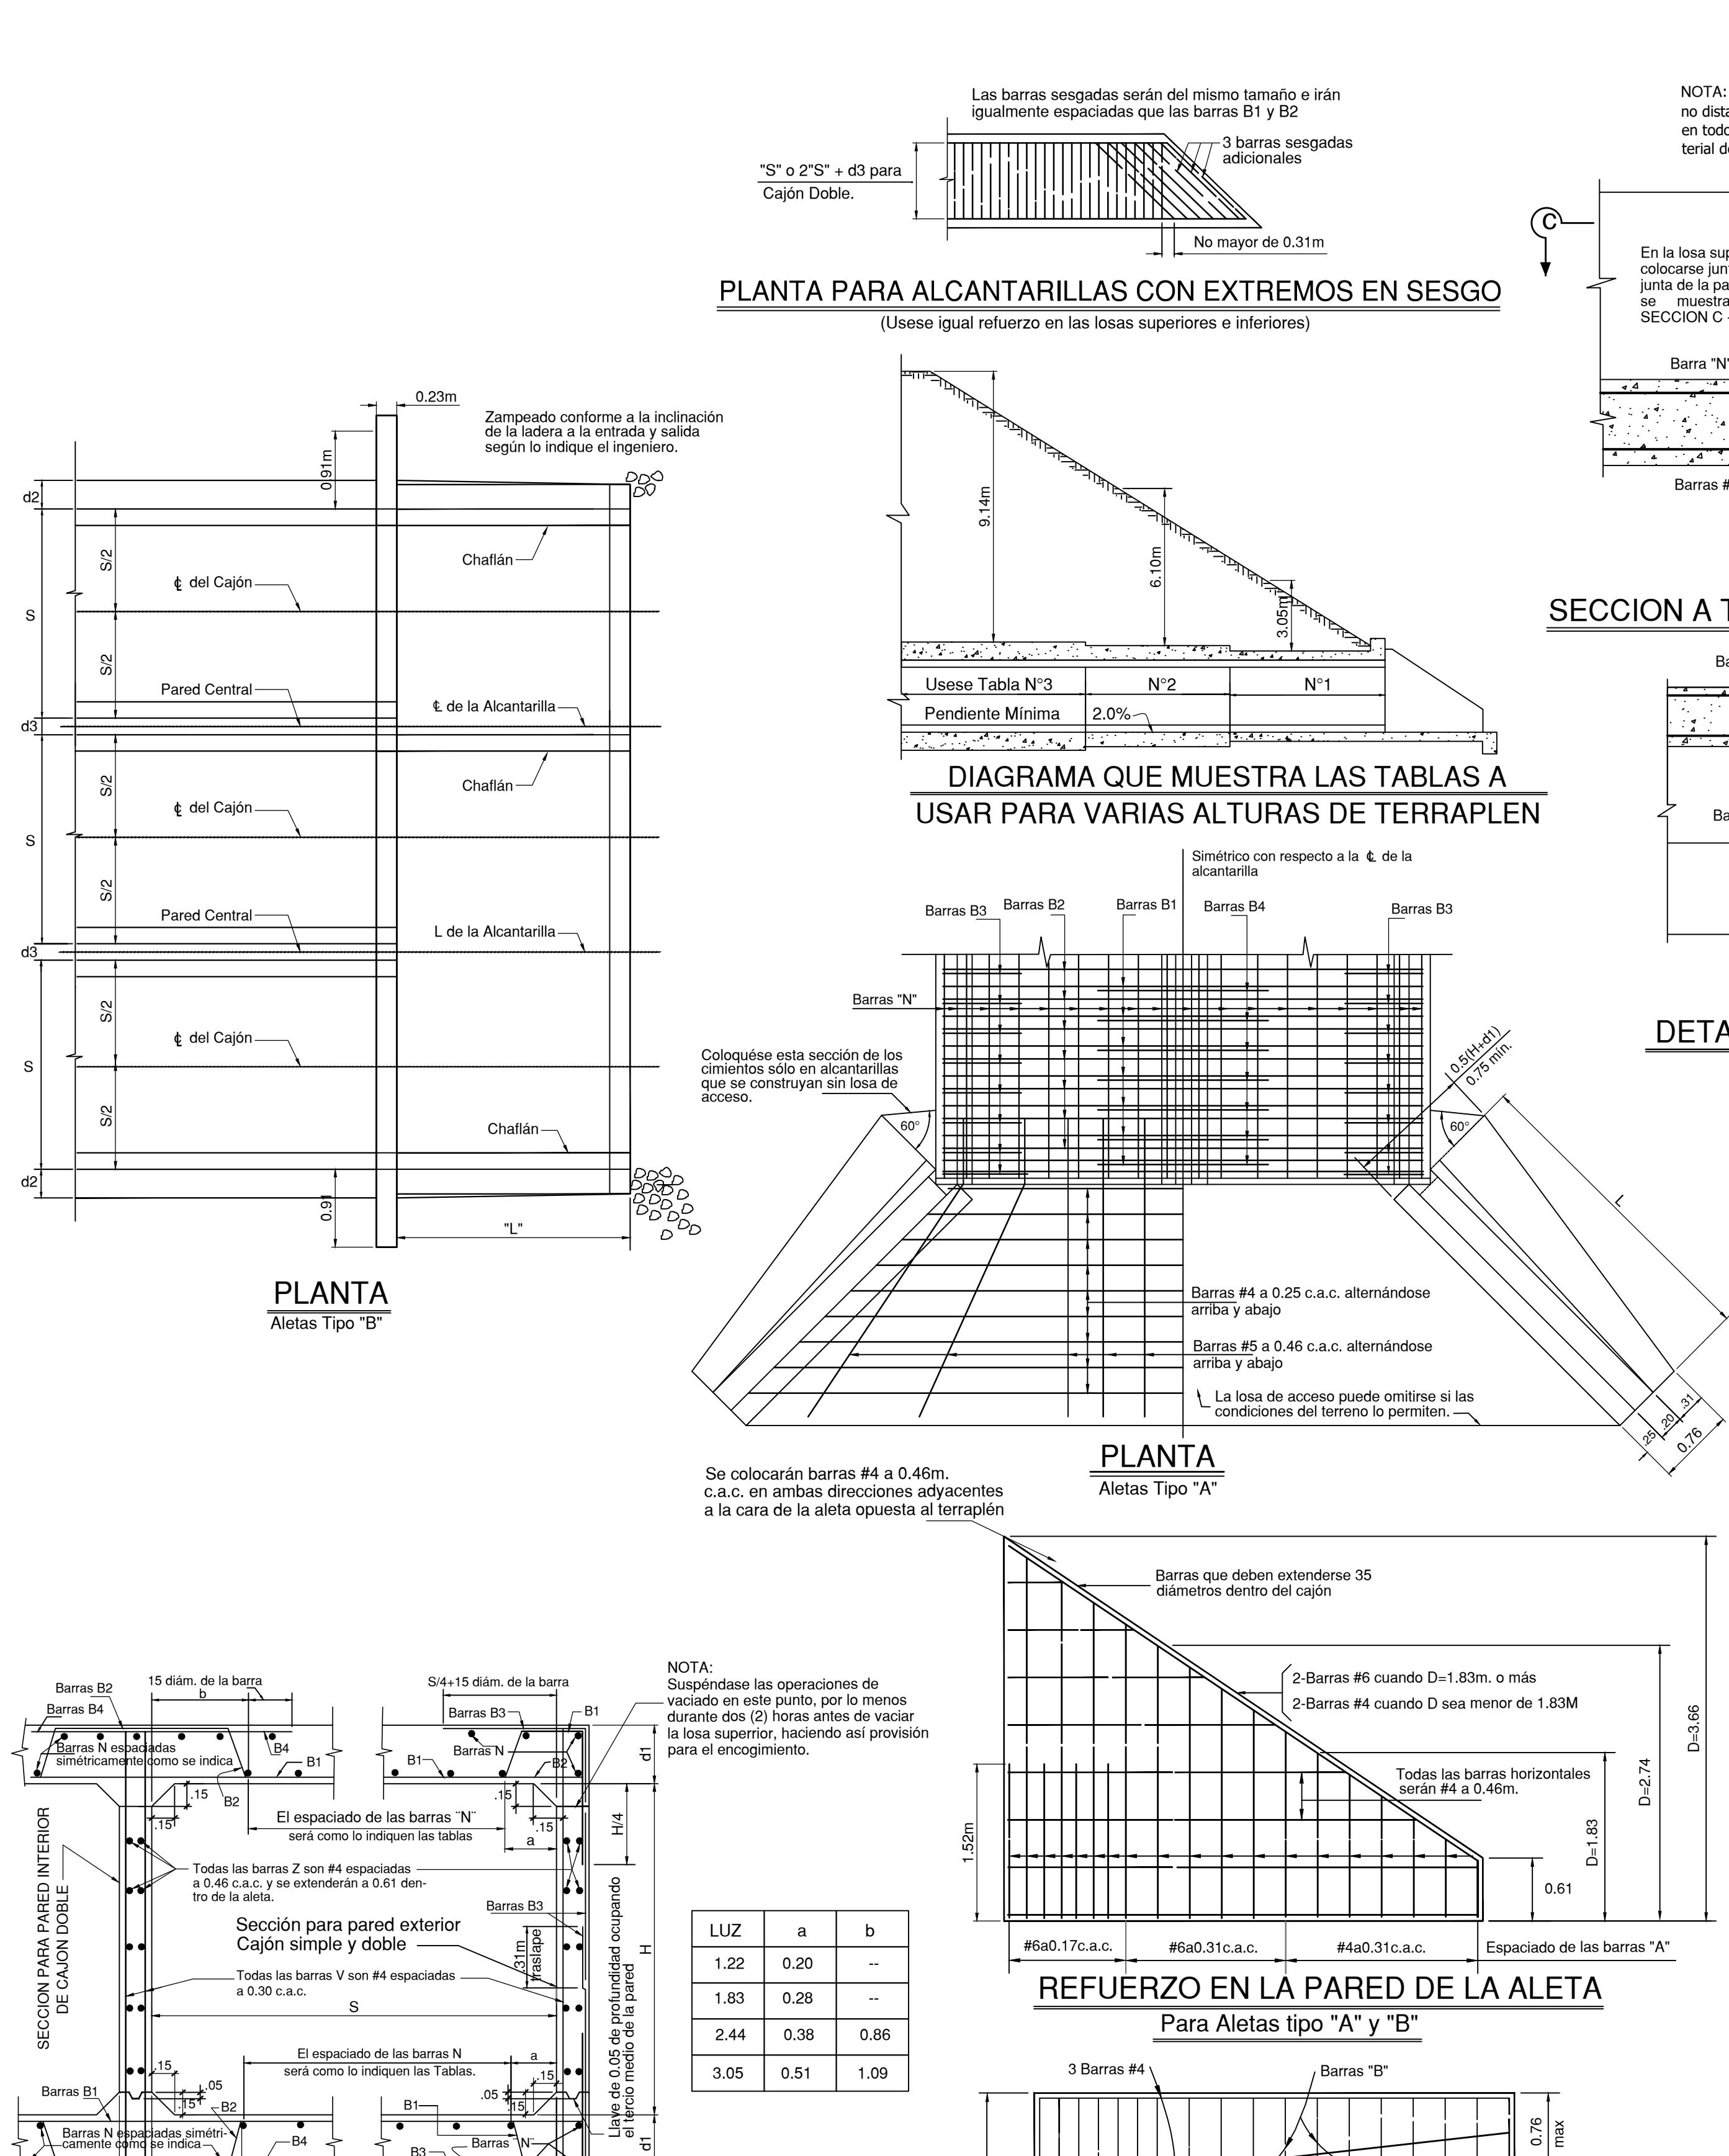

PLANTA DE ANTEPROYECTO CAJONES PLUVIALES "HACIENDA COROTU"

Esc. 1:1000

REFUERZO EN LA PARED DE LA ALETA

Aletas Tipo "A" y "B"

REFUERZO EN LOS CIMENTOS

Aletas Tipo "A"

REPUBLICA DE PANAMA
PROVINCIA: CHIRIQUI
CORREG.: SANTA LUCIA
DISTRITO: REMEDIOS
UBICACION: SANTA LUCIA

PROYECTO :
"HACIENDA COROTU"

DIBUJO : GLOBO DE TERRENO DE LAS FINCAS: 83676, 83677, 87386, 87161, 11915, 92690, 341169, 30138883, 30138884
RASO DEL ARCA: RASO DEL ARCA
CALCULO : RASO DEL ARCA
PROPIEDAD DE: HACIENDA COROTU, S.A.
REPRESENTANTE LEGAL: JOSE FRANCISCO JAVIER VAZQUEZ PEREZ
LEV. TOPOGRAFICO : RASO DEL ARCA
PAISAJE: PAS040435

DISEÑO : AREA TOTAL: 114 HAS + 7.679.25 M2
RASO DEL ARCA: MARZO 2024
REVISADO: Arg. Jesika Tinoco

FIRMA DEL PROPIETARIO: _____

Probado la Rotulacion de este
plano, doy fe de que es la
informacion del autor y
arquitecto diseñador.