



ESCALA GRAFICA (EN METROS)




PLANTA DE TOPOGRAFIA GENERAL

COTA INICIAL


Esc. 1/1000



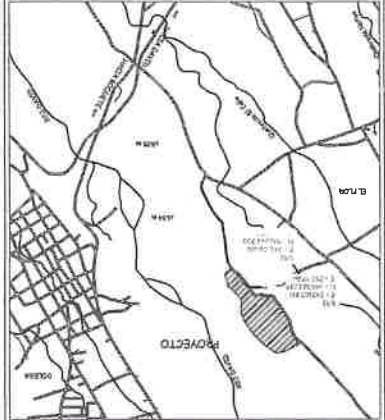



POLIGONAL INSCRIPTA PROPUESTA PARA EL DESARROLLO DEL PROYECTO

Esc. 1/1000

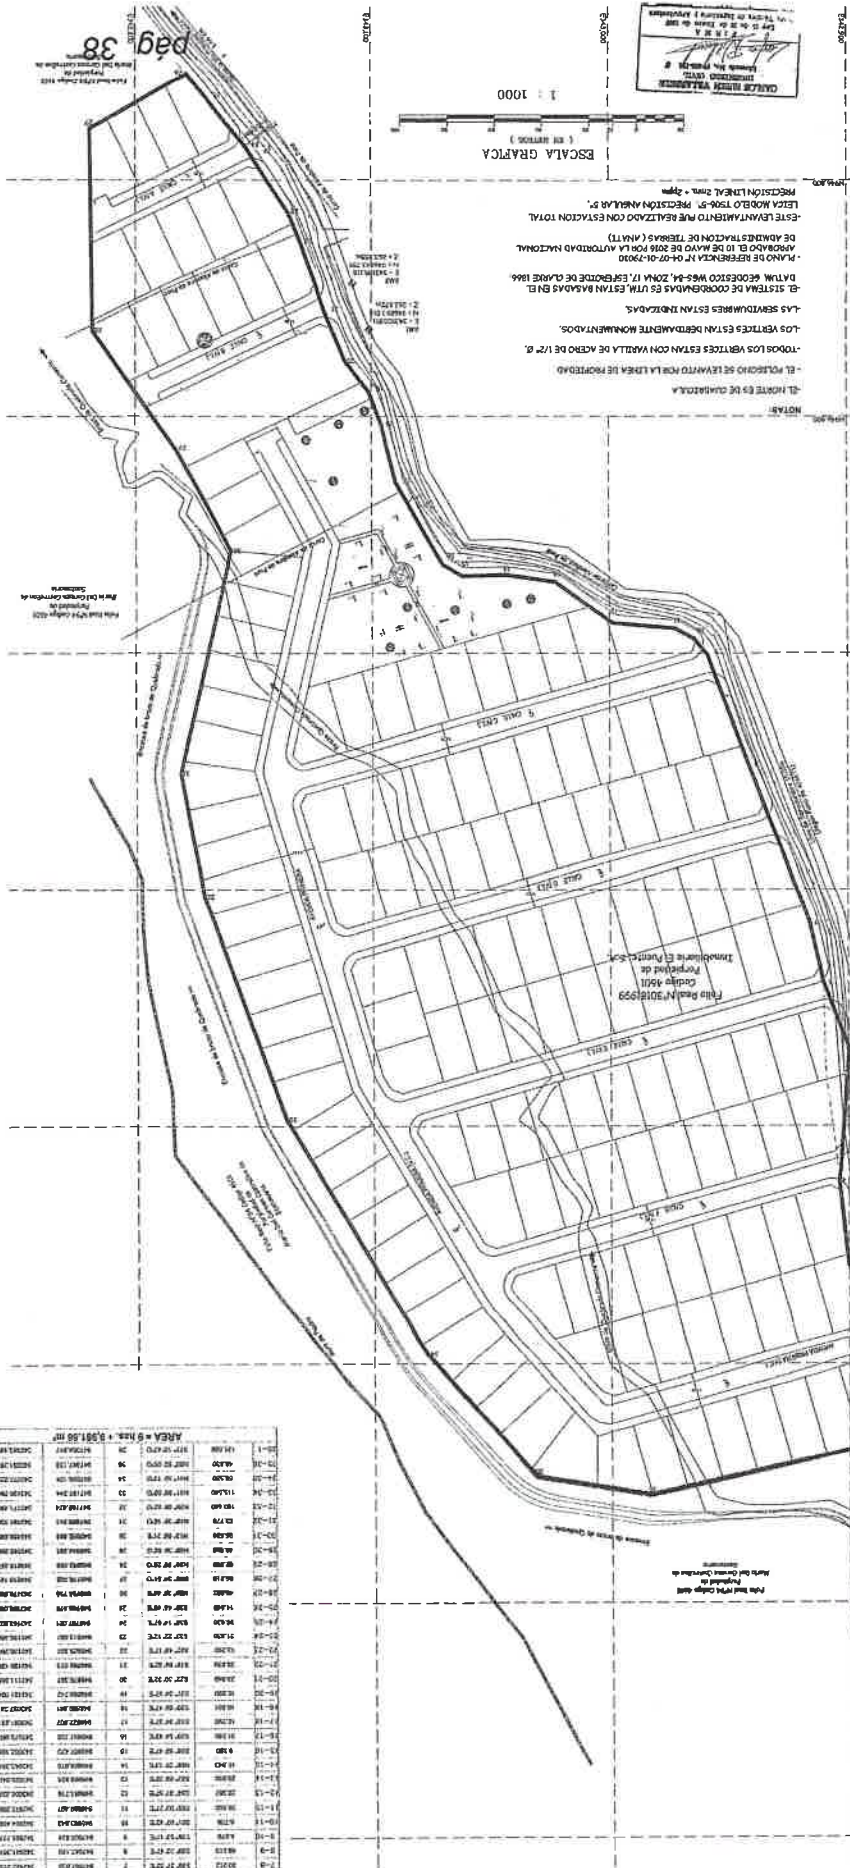




ANEXO N.º 6.
PLANO DE DRENAJE PLUVIAL.

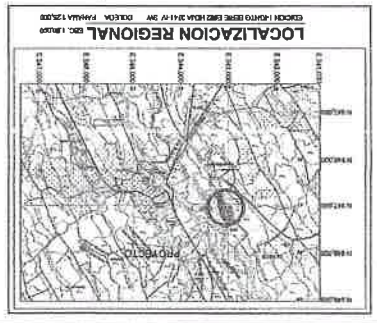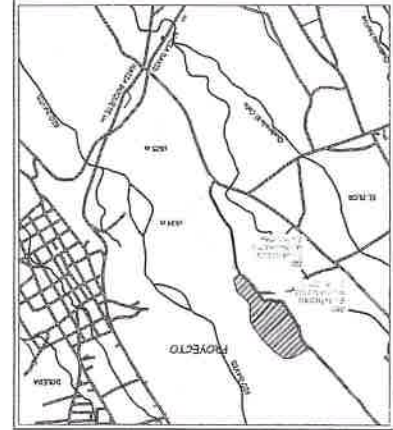

PLANO DE DRENATE PLUVIAL

ECL. 1/1,000

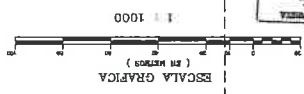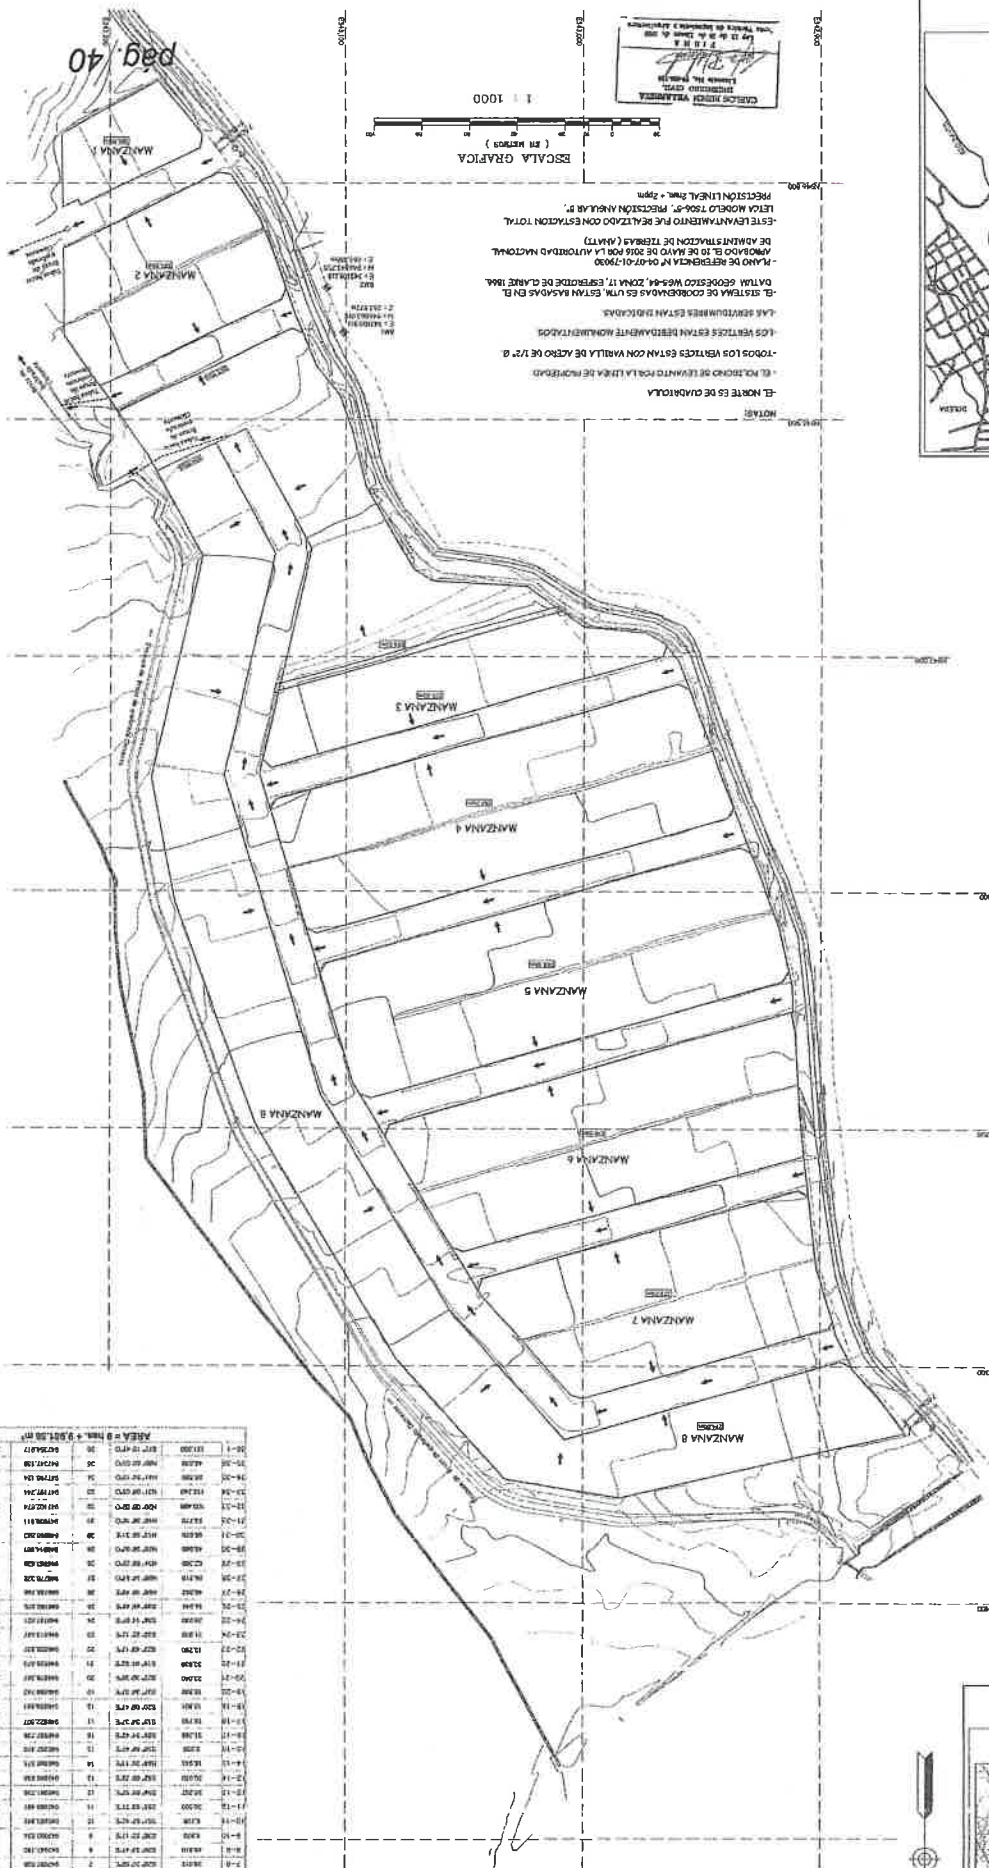

NOTAS:

DATOS DE CAMPO - POSICIONALES INSCRITA	
ECL	Longitud (m)
