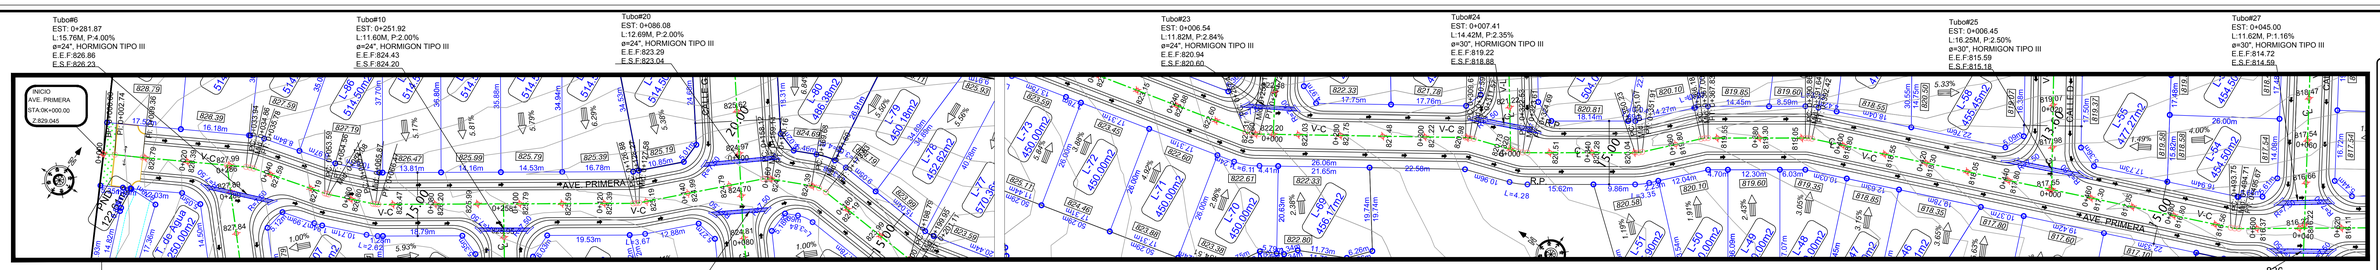

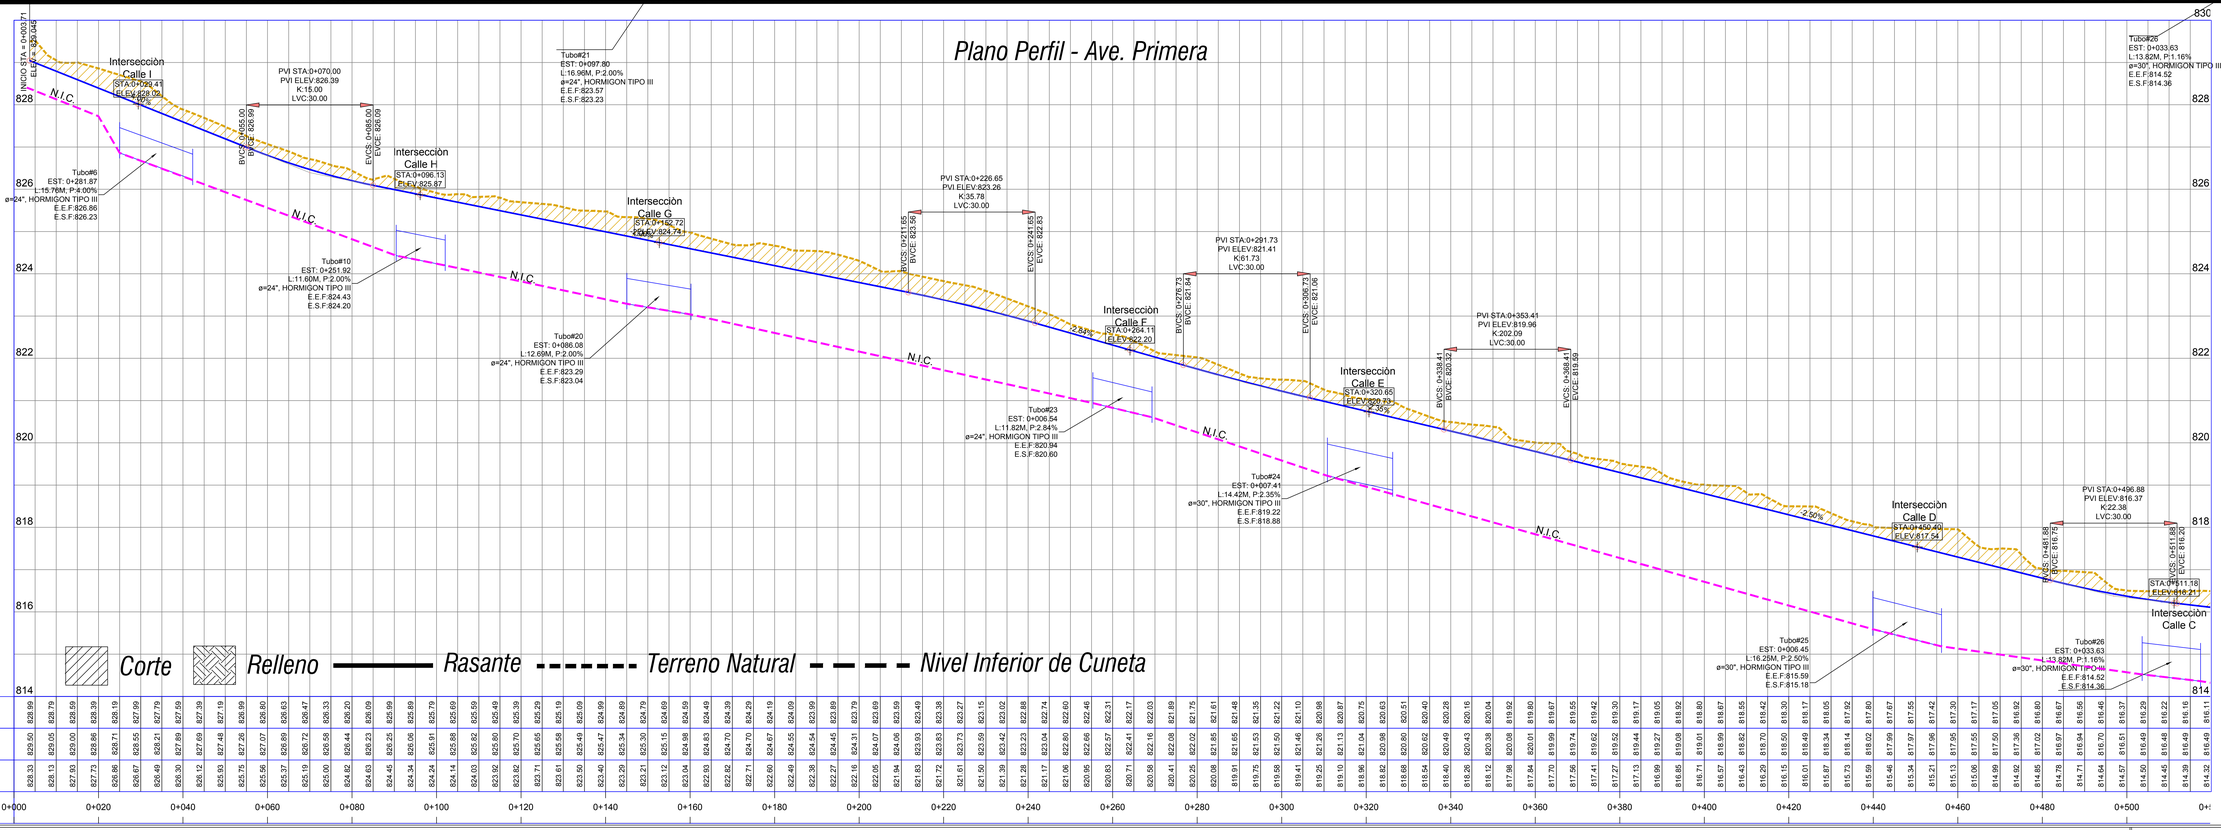

KILOMETRAJE	COTA RASANTE	COTA TERRENO	N.I. DE CUNETA
0+000	829.95	829.50	829.33
	829.79	829.05	828.13
0+020	829.59	829.00	827.93
	828.39	828.86	827.73
0+040	828.19	828.71	826.86
	827.99	828.55	826.67
0+060	827.79	828.21	826.49
	827.59	827.89	826.30
0+080	827.39	827.69	826.12
	827.19	827.48	825.93
0+100	826.99	827.26	825.75
	826.80	827.07	825.56
0+120	826.63	826.89	825.37
	826.47	826.72	825.19
0+140	826.33	826.58	825.00
	826.20	826.44	824.82
0+160	826.09	826.23	824.63
	825.99	826.25	824.45
0+180	825.89	826.06	824.34
	825.79	825.88	824.24
0+200	825.69	825.82	824.14
	825.59	825.80	824.03
0+220	825.49	825.82	823.92
	825.39	825.70	823.82
0+240	825.29	825.65	823.71
	825.19	825.58	823.61
0+260	825.09	825.49	823.50
	824.99	825.47	823.40
0+280	824.89	825.34	823.29
	824.79	825.30	823.21
0+300	824.69	825.15	823.12
	824.59	824.98	823.04
0+320	824.49	824.83	822.93
	824.39	824.70	822.82
0+340	824.29	824.70	822.71
	824.19	824.67	822.60
0+360	824.09	824.55	822.49
	823.99	824.54	822.38
0+380	823.89	824.45	822.27
	823.79	824.31	822.16
0+400	823.69	824.07	822.05
	823.59	824.06	821.94
0+420	823.49	823.93	821.83
	823.38	823.83	821.72
0+440	823.27	823.73	821.61
	823.15	823.59	821.50
0+460	823.02	823.42	821.39
	822.88	823.33	821.28
0+480	822.74	823.04	821.17
	822.60	822.80	821.06
0+500	822.46	822.66	820.95
	822.31	822.57	820.83
0+520	822.17	822.41	820.71
	822.03	822.16	820.58
0+540	821.89	822.08	820.41
	821.75	822.02	820.25
0+560	821.61	821.85	820.08
	821.48	821.65	819.91
0+580	821.35	821.53	819.75
	821.22	821.50	819.58
0+600	821.10	821.46	819.41
	820.98	821.26	819.25
0+620	820.87	821.13	819.10
	820.75	821.04	818.96
0+640	820.63	820.98	818.82
	820.51	820.80	818.68
0+660	820.40	820.62	818.54
	820.28	820.49	818.40
0+680	820.16	820.38	818.26
	820.04	820.08	818.12
0+700	819.92	819.91	817.98
	819.80	819.67	817.84
0+720	819.67	819.99	817.70
	819.55	819.74	817.56
0+740	819.42	819.62	817.41
	819.30	819.52	817.27
0+760	819.17	819.44	817.13
	819.05	819.27	816.99
0+780	818.92	819.08	816.85
	818.80	819.01	816.71
0+800	818.67	818.99	816.57
	818.55	818.82	816.43
0+820	818.42	818.70	816.29
	818.30	818.50	816.15
0+840	818.17	818.49	816.01
	818.05	818.34	815.87
0+860	817.92	818.14	815.73
	817.80	818.02	815.59
0+880	817.67	817.99	815.46
	817.55	817.97	815.34
0+900	817.42	817.96	815.21
	817.30	817.95	815.13
0+920	817.17	817.85	815.06
	817.05	817.50	814.99
0+940	816.92	817.38	814.92
	816.80	817.02	814.85
0+960	816.67	816.97	814.78
	816.55	816.94	814.71
0+980	816.45	816.70	814.64
	816.37	816.51	814.57
1+000	816.29	816.49	814.50
	816.22	816.48	814.45
1+020	816.18	816.49	814.39
	816.11	816.49	814.32

Plano Perfil
Ave. Primera
Residencial "Residencial Florencia"
H:1:500
V:1:50

REPUBLICA DE PANAMA
PROV. DE CHIRIQUI — CORREG.: DOLEGA
DISTRITO: DOLEGA — LUGAR: LOS ALGARROBOS

ARNOLDO A. GOMEZ
ARQUITECTO ESTRUCTURAL

DIBUJO: J.C.R.N
CALCULO: ARQ. ARNOLDO G.
LEV. TOPOGRAFICO: ARQ. ARNOLDO G.
DISEÑO: J.C.R.N
REVISADO: ARQ. ARNOLDO G.

PROYECTO :
RESIDENCIAL "FLORENCIA"

FINCA:30438011 COD UBI: 4601
PROPIEDAD DE:
PROMOTORA MARIA GLORIA S.A.
AREA A DESARROLLAR: 15Has +0,000.12 m²

FECHA: ABRIL 2024

FIRMA DEL PROPIETARIO
HUGO GERARDO ANGUIZOLA SANTOS
CED.: PE - 4 - 689