


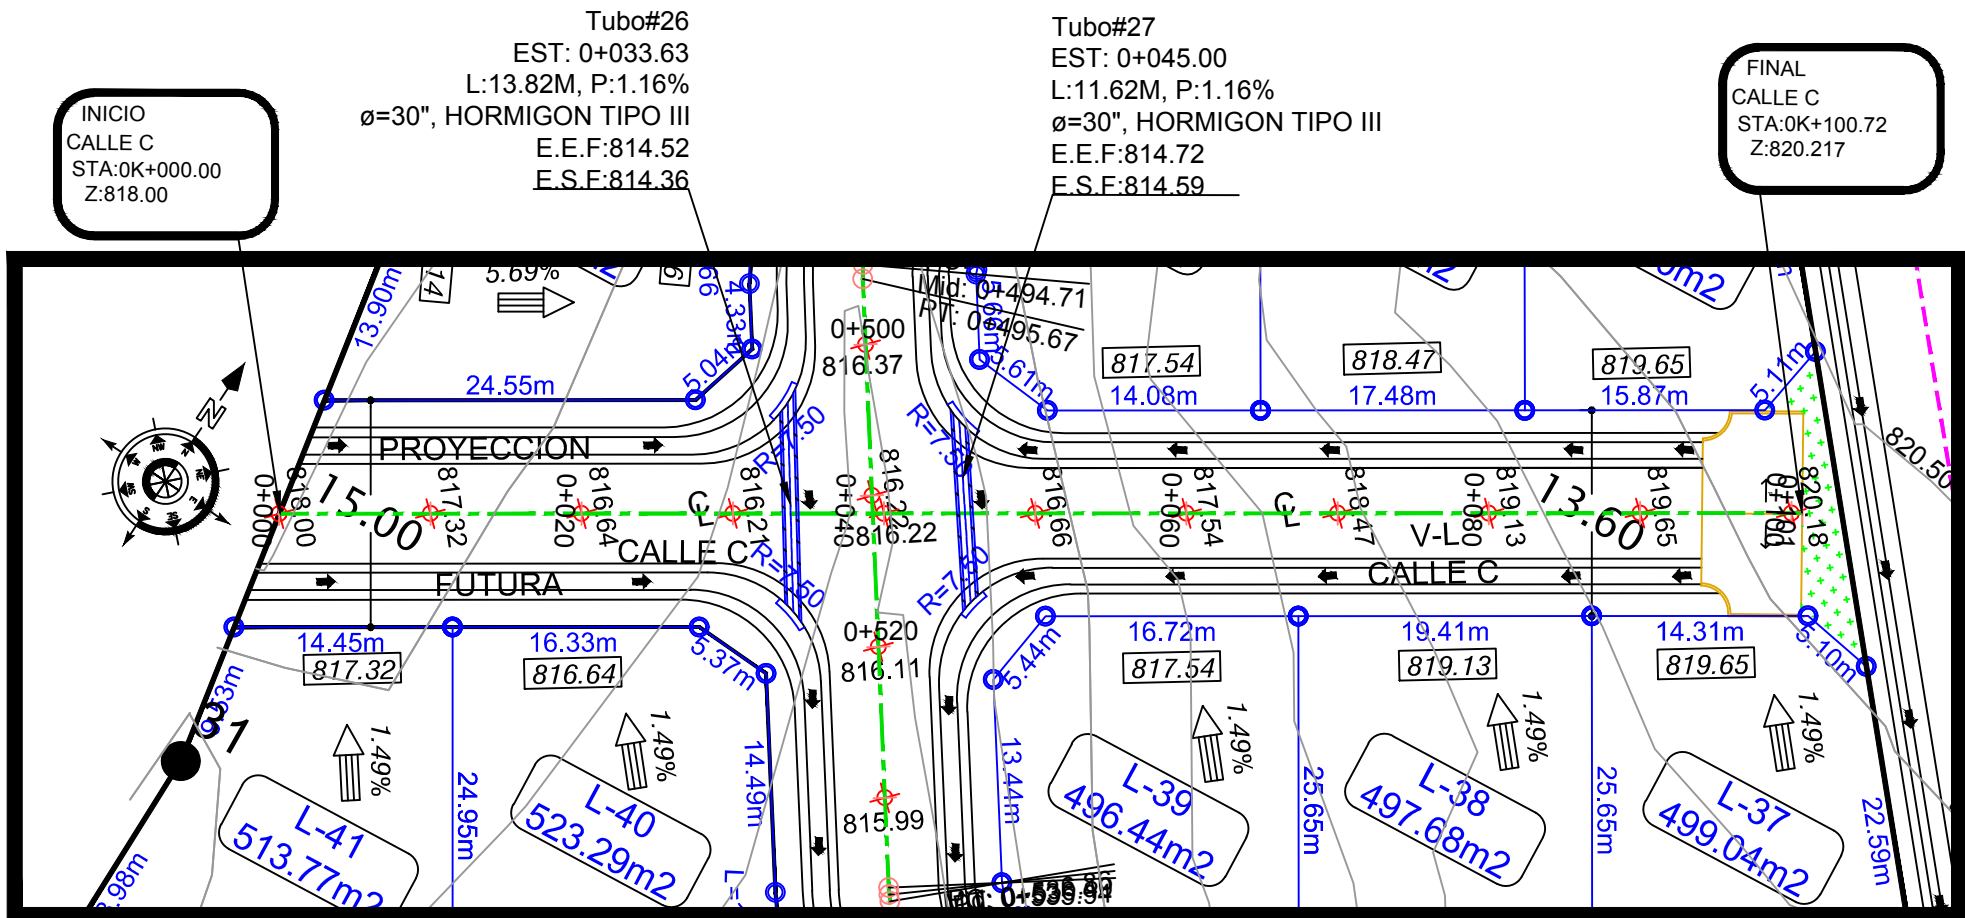
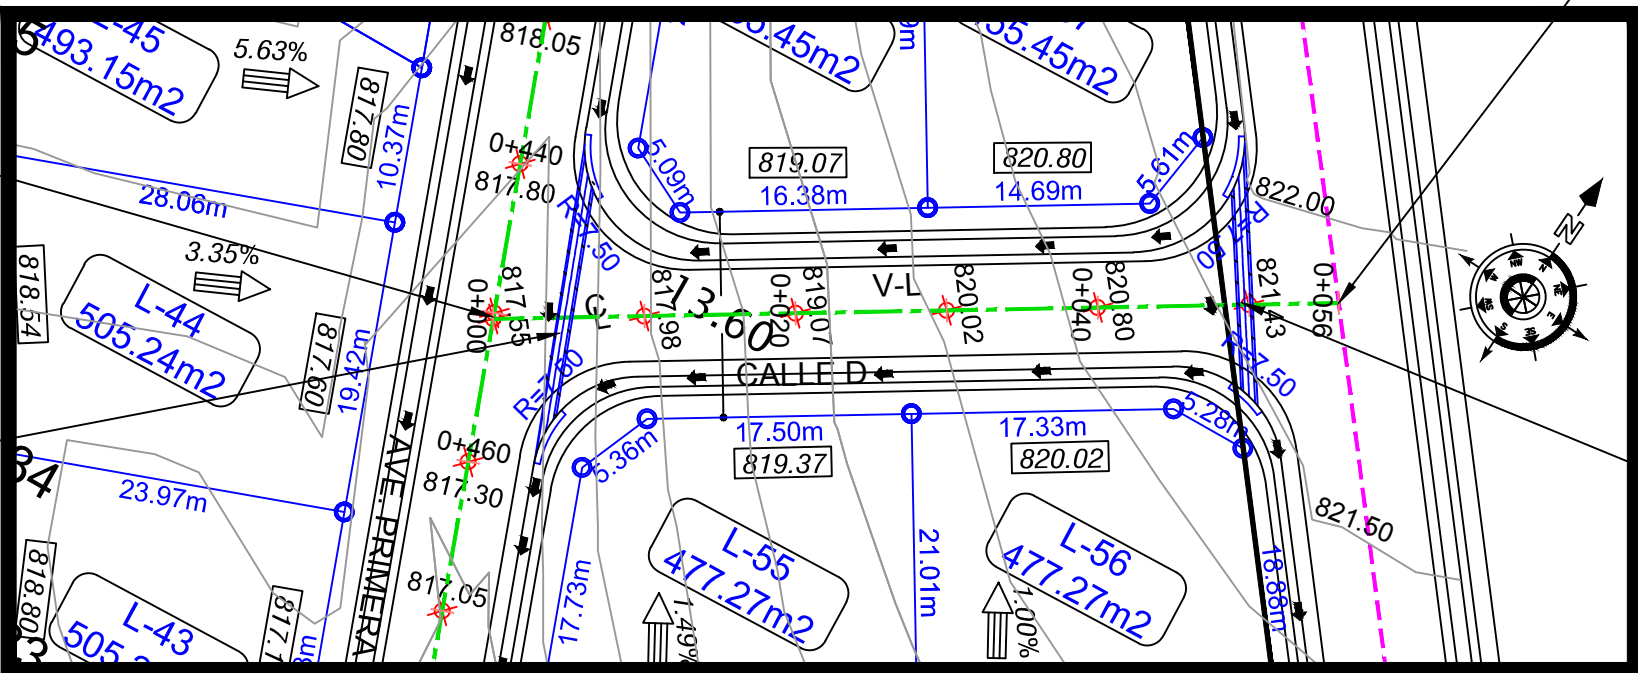


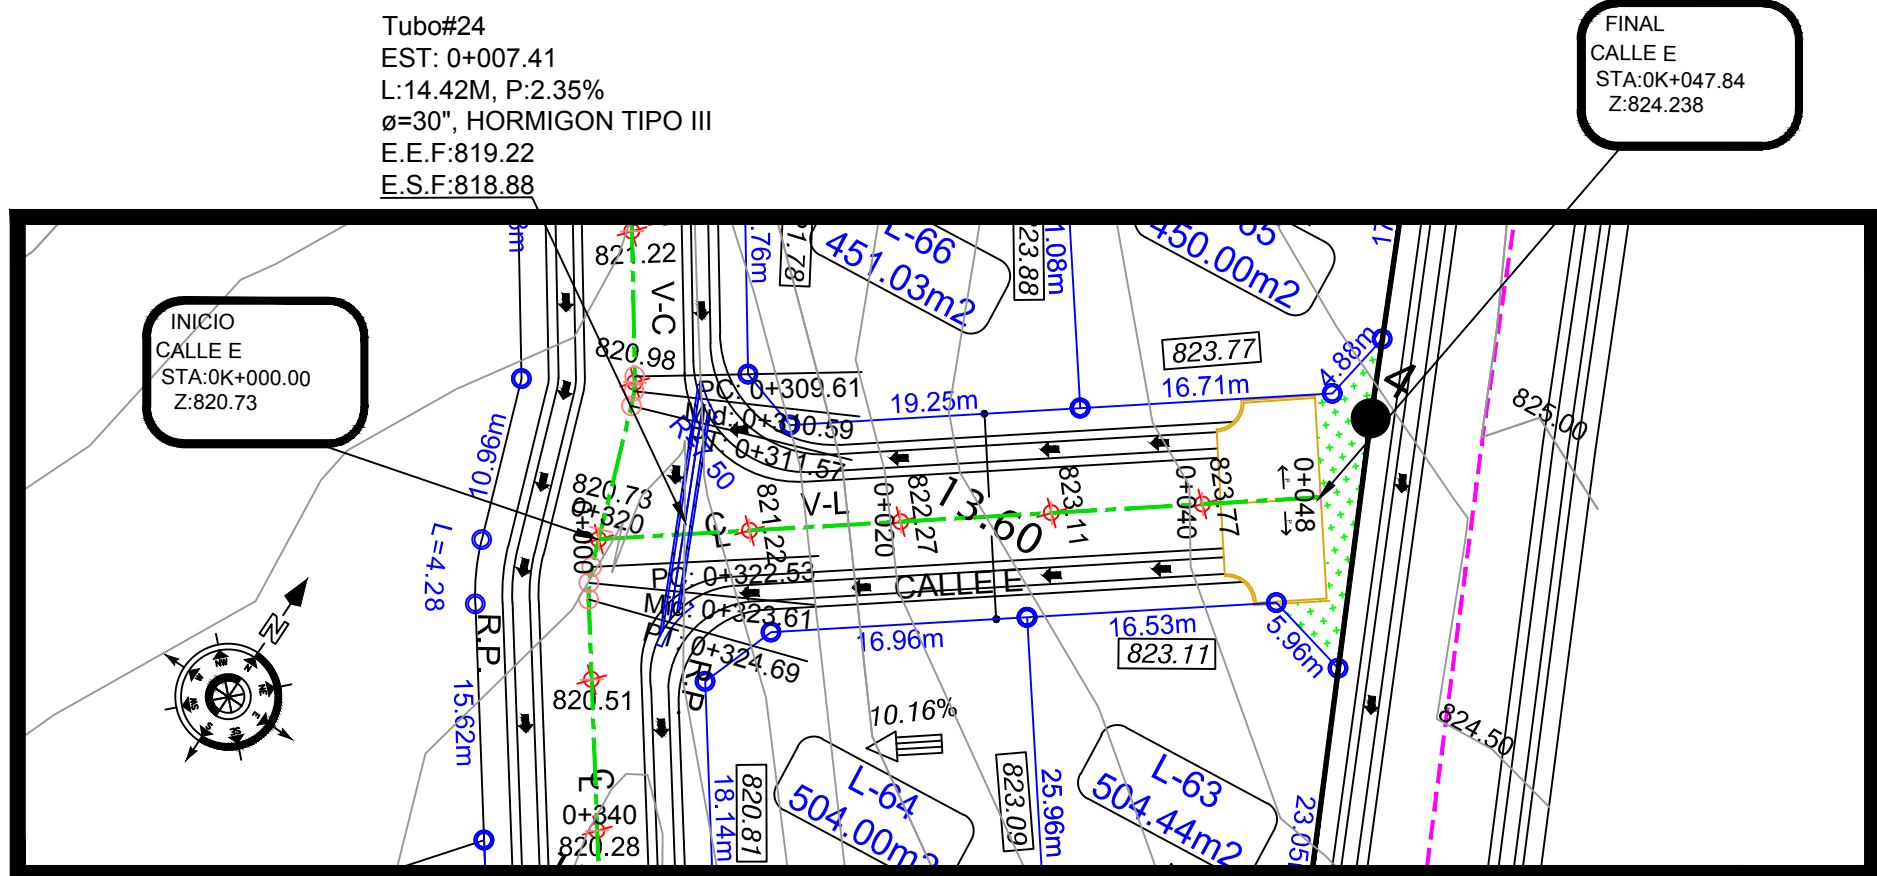



Plano Perfil - Calle E

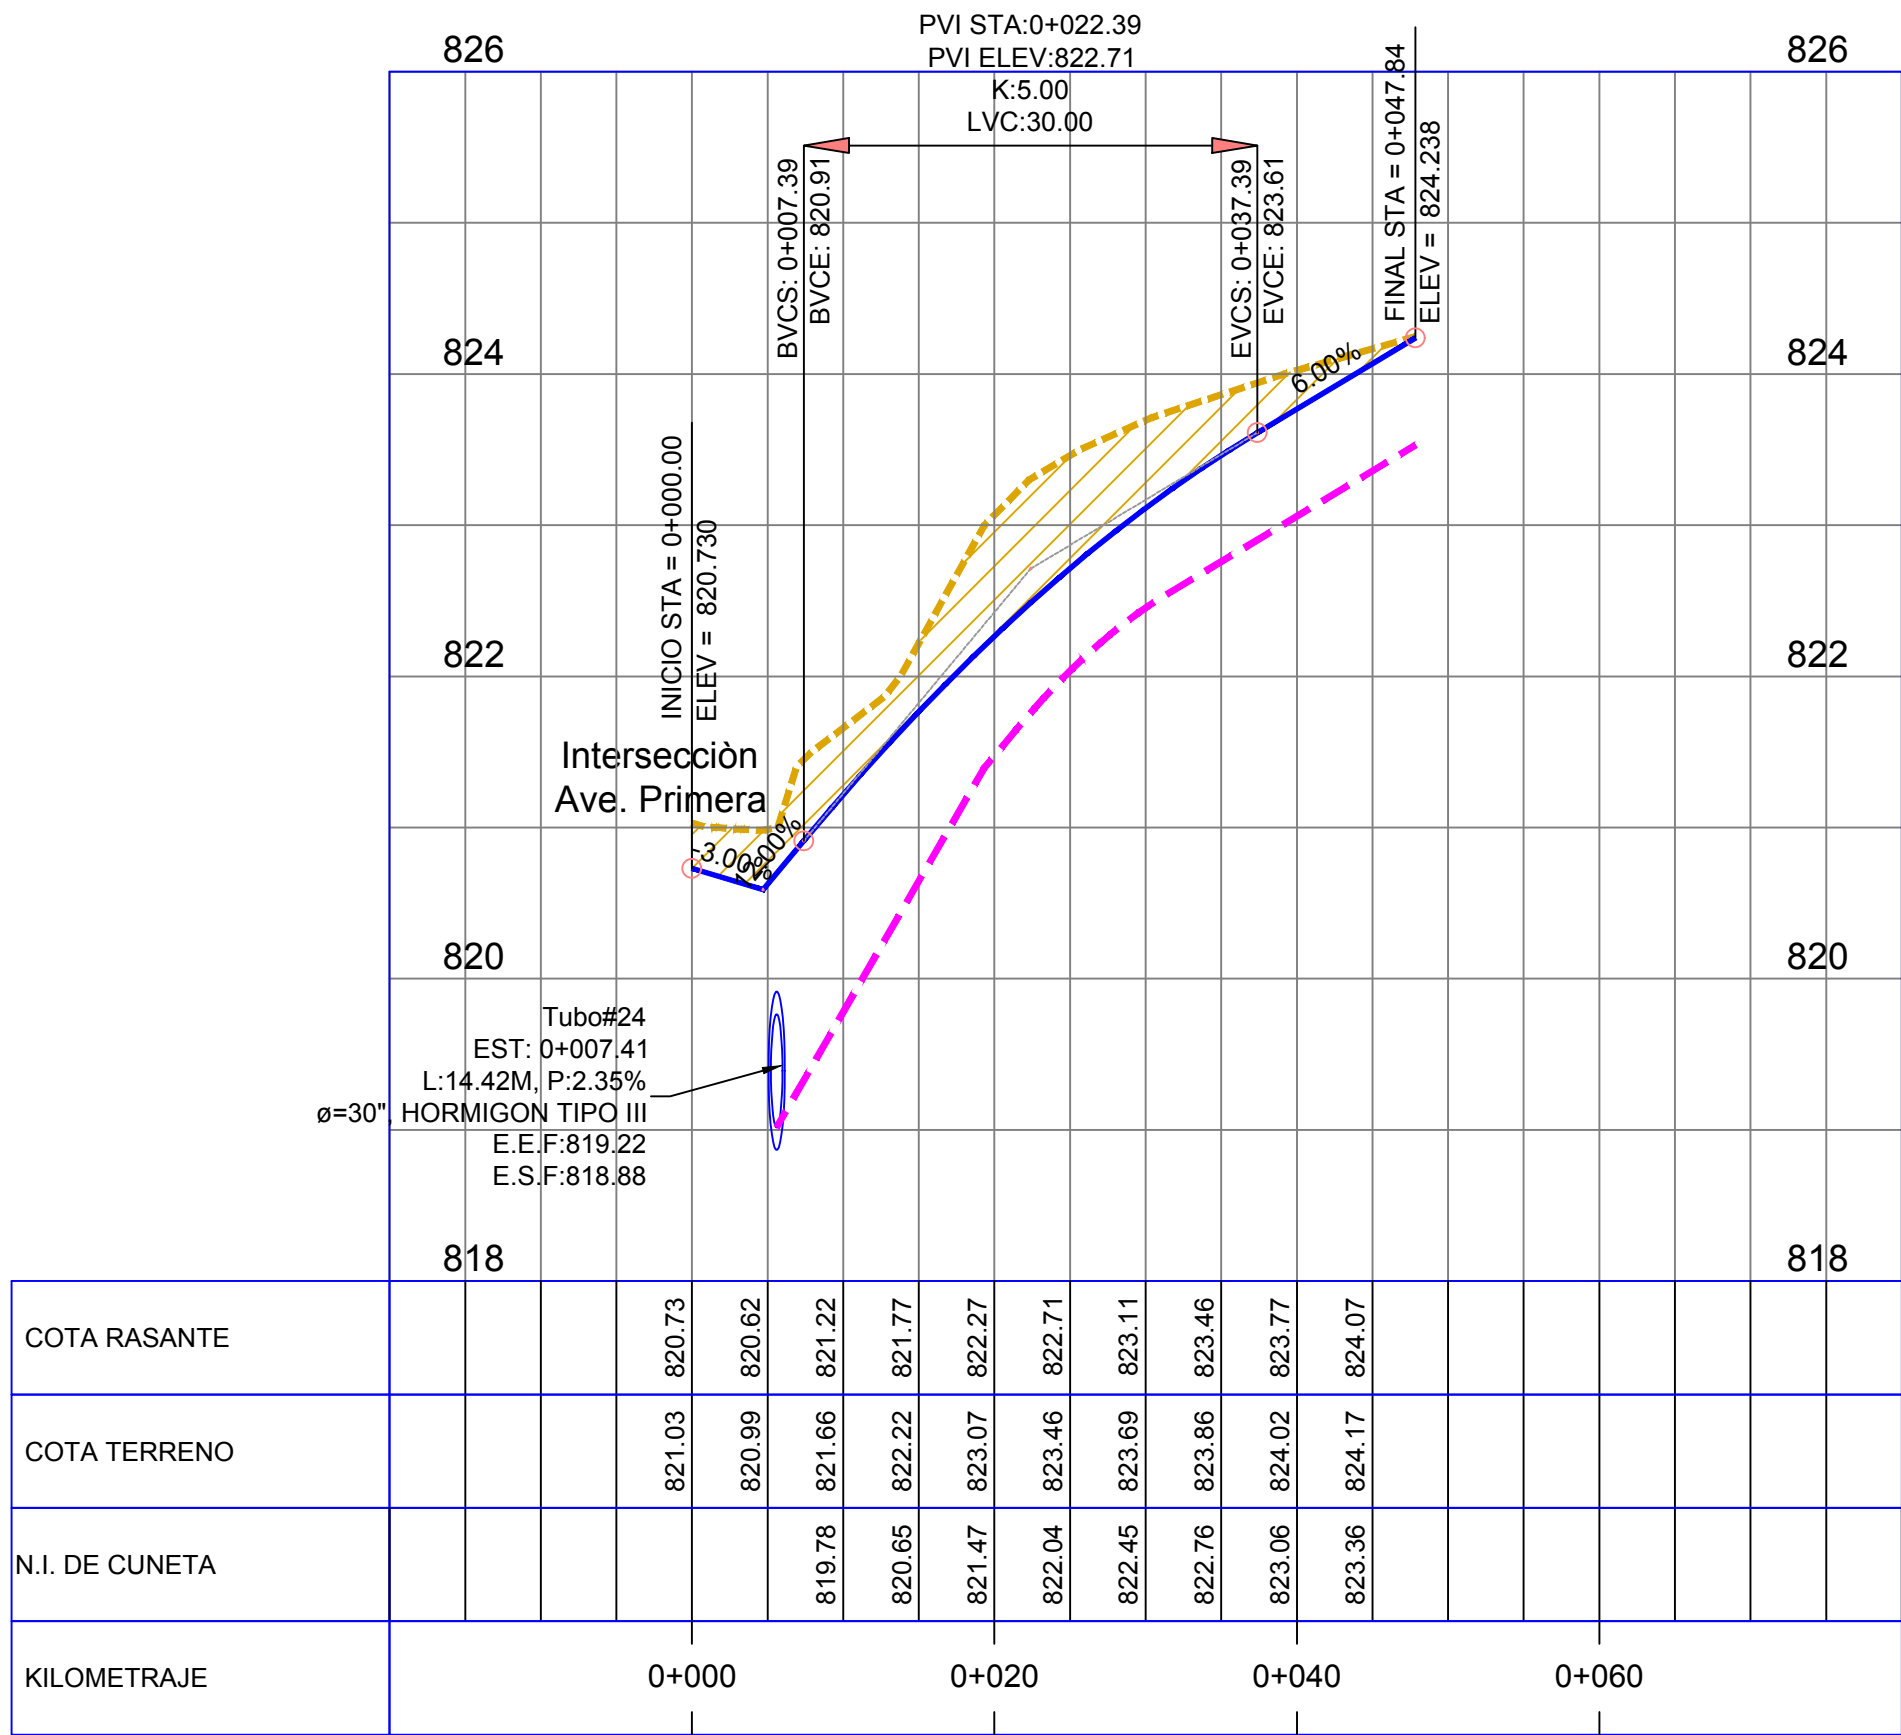


Plano Perfil - Calle D

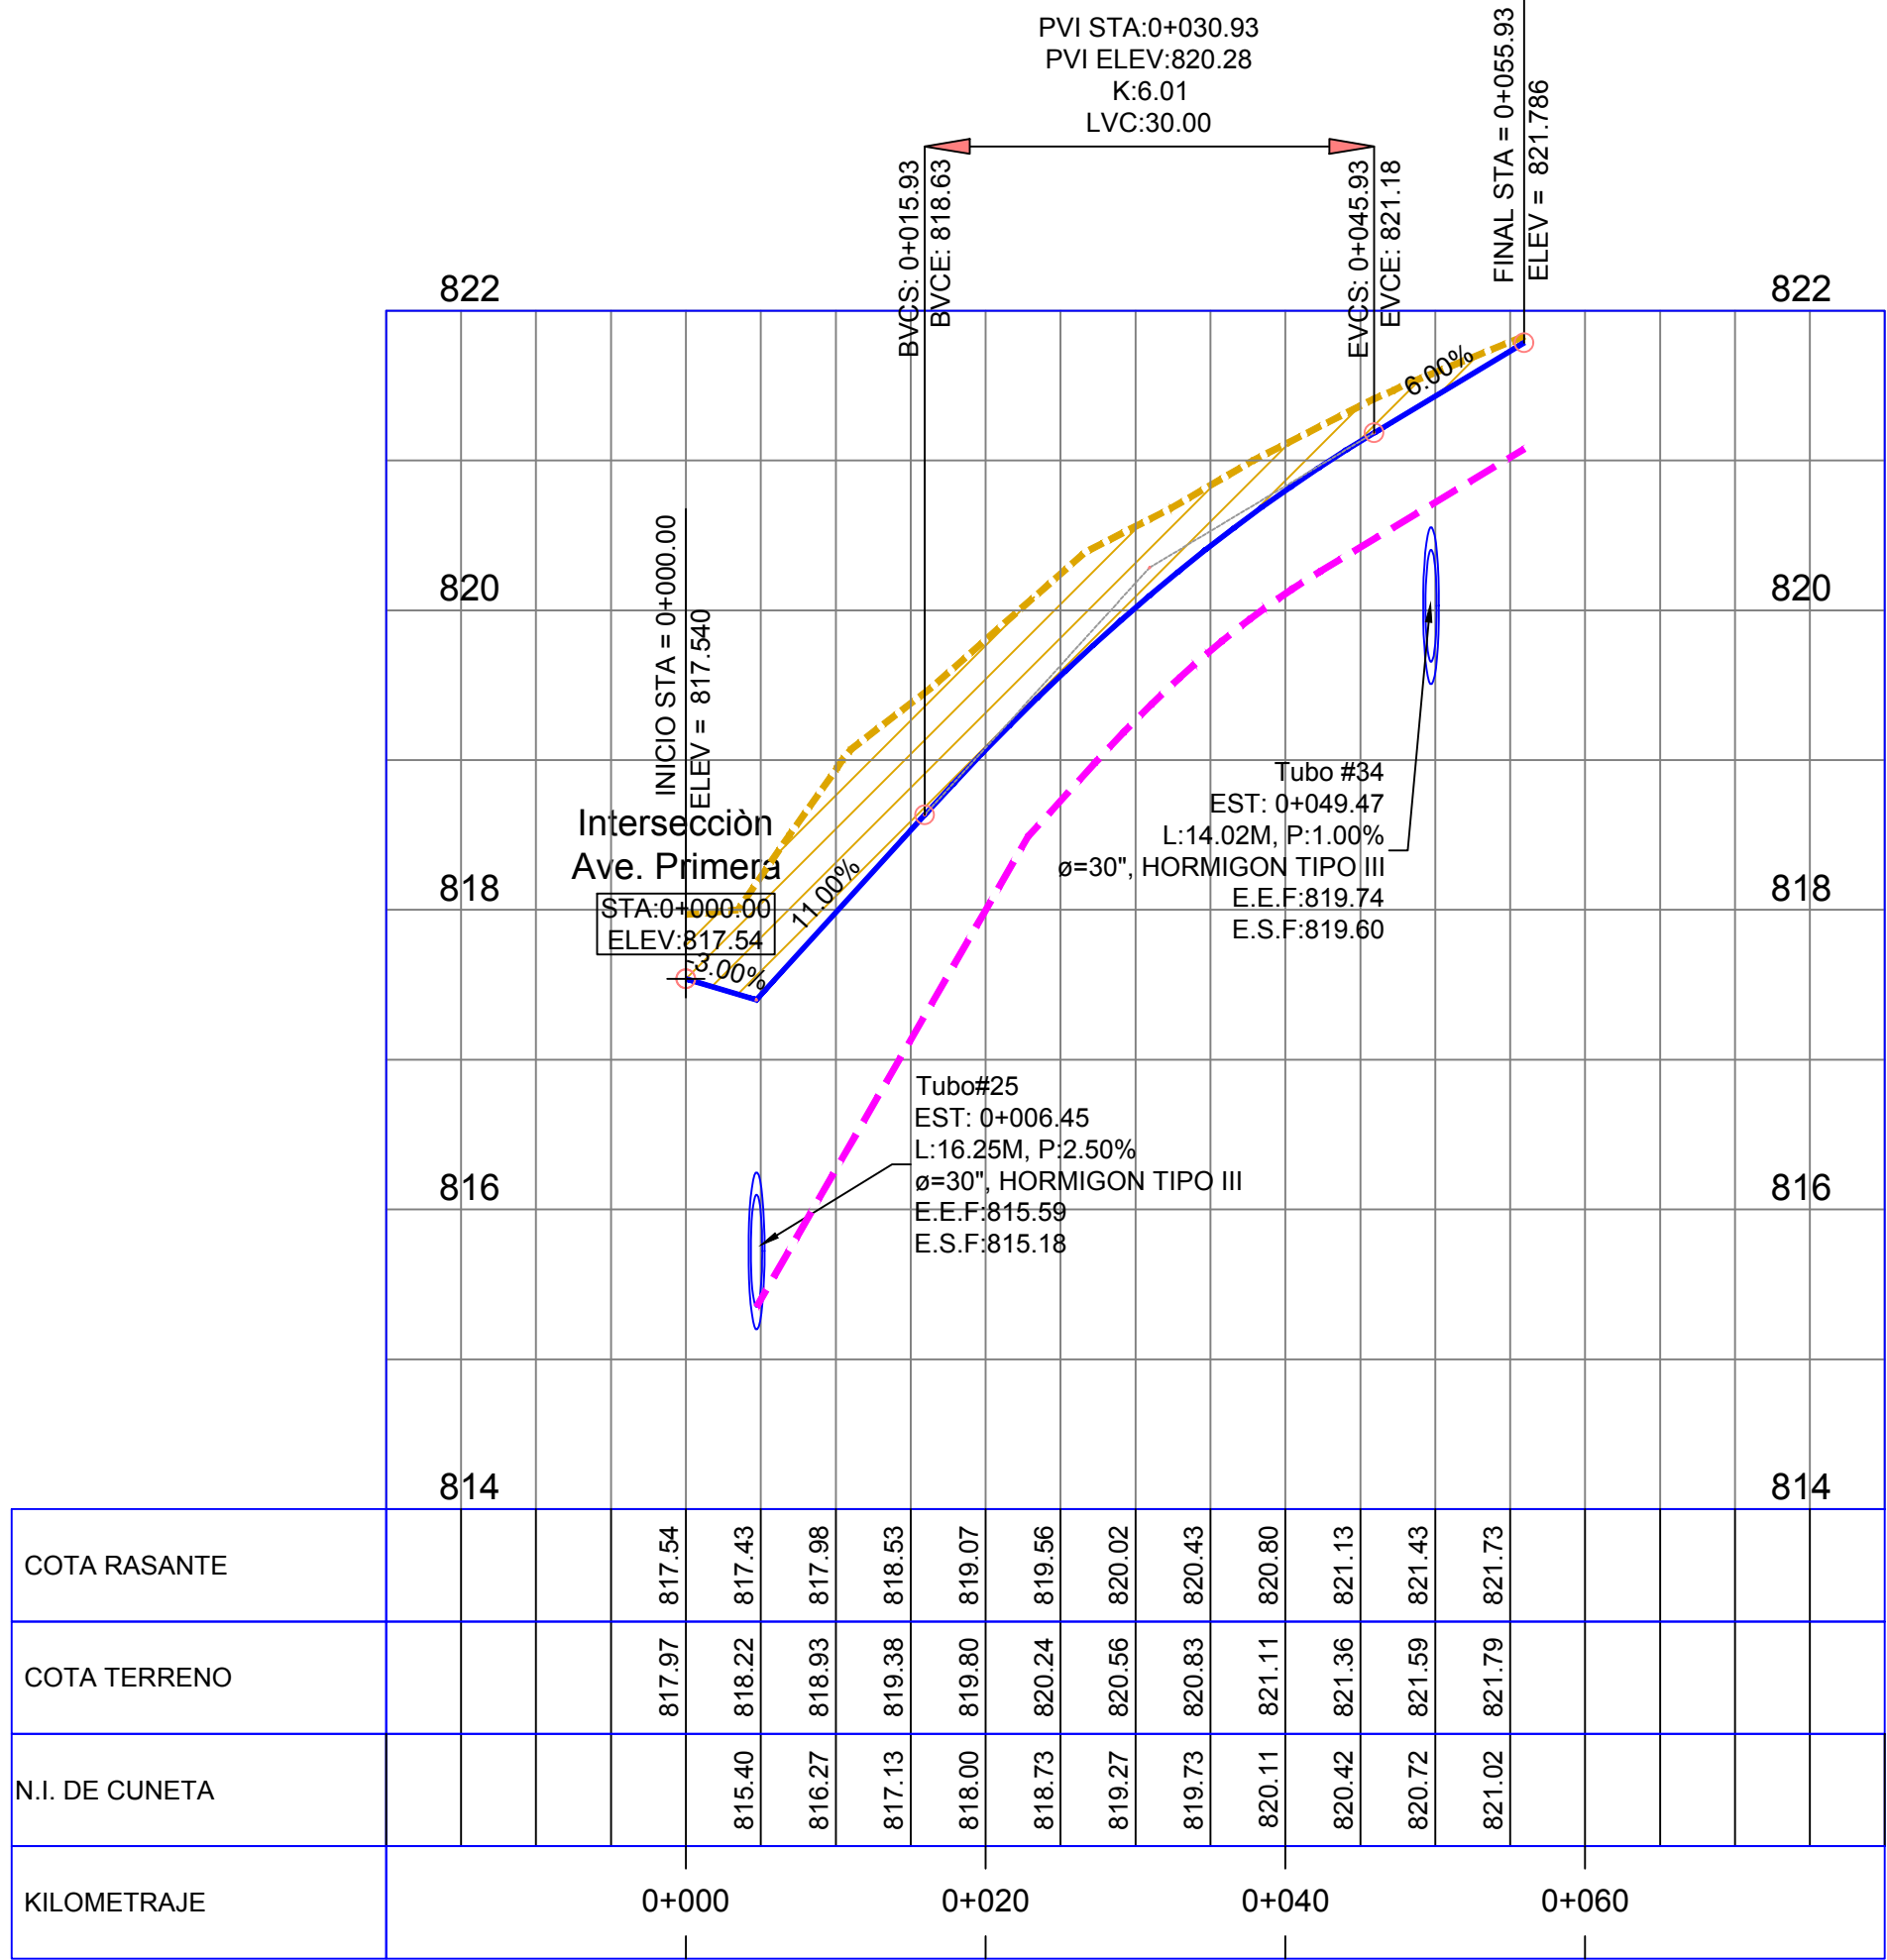

Plano Perfil - Calle C

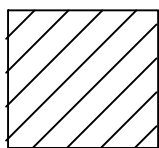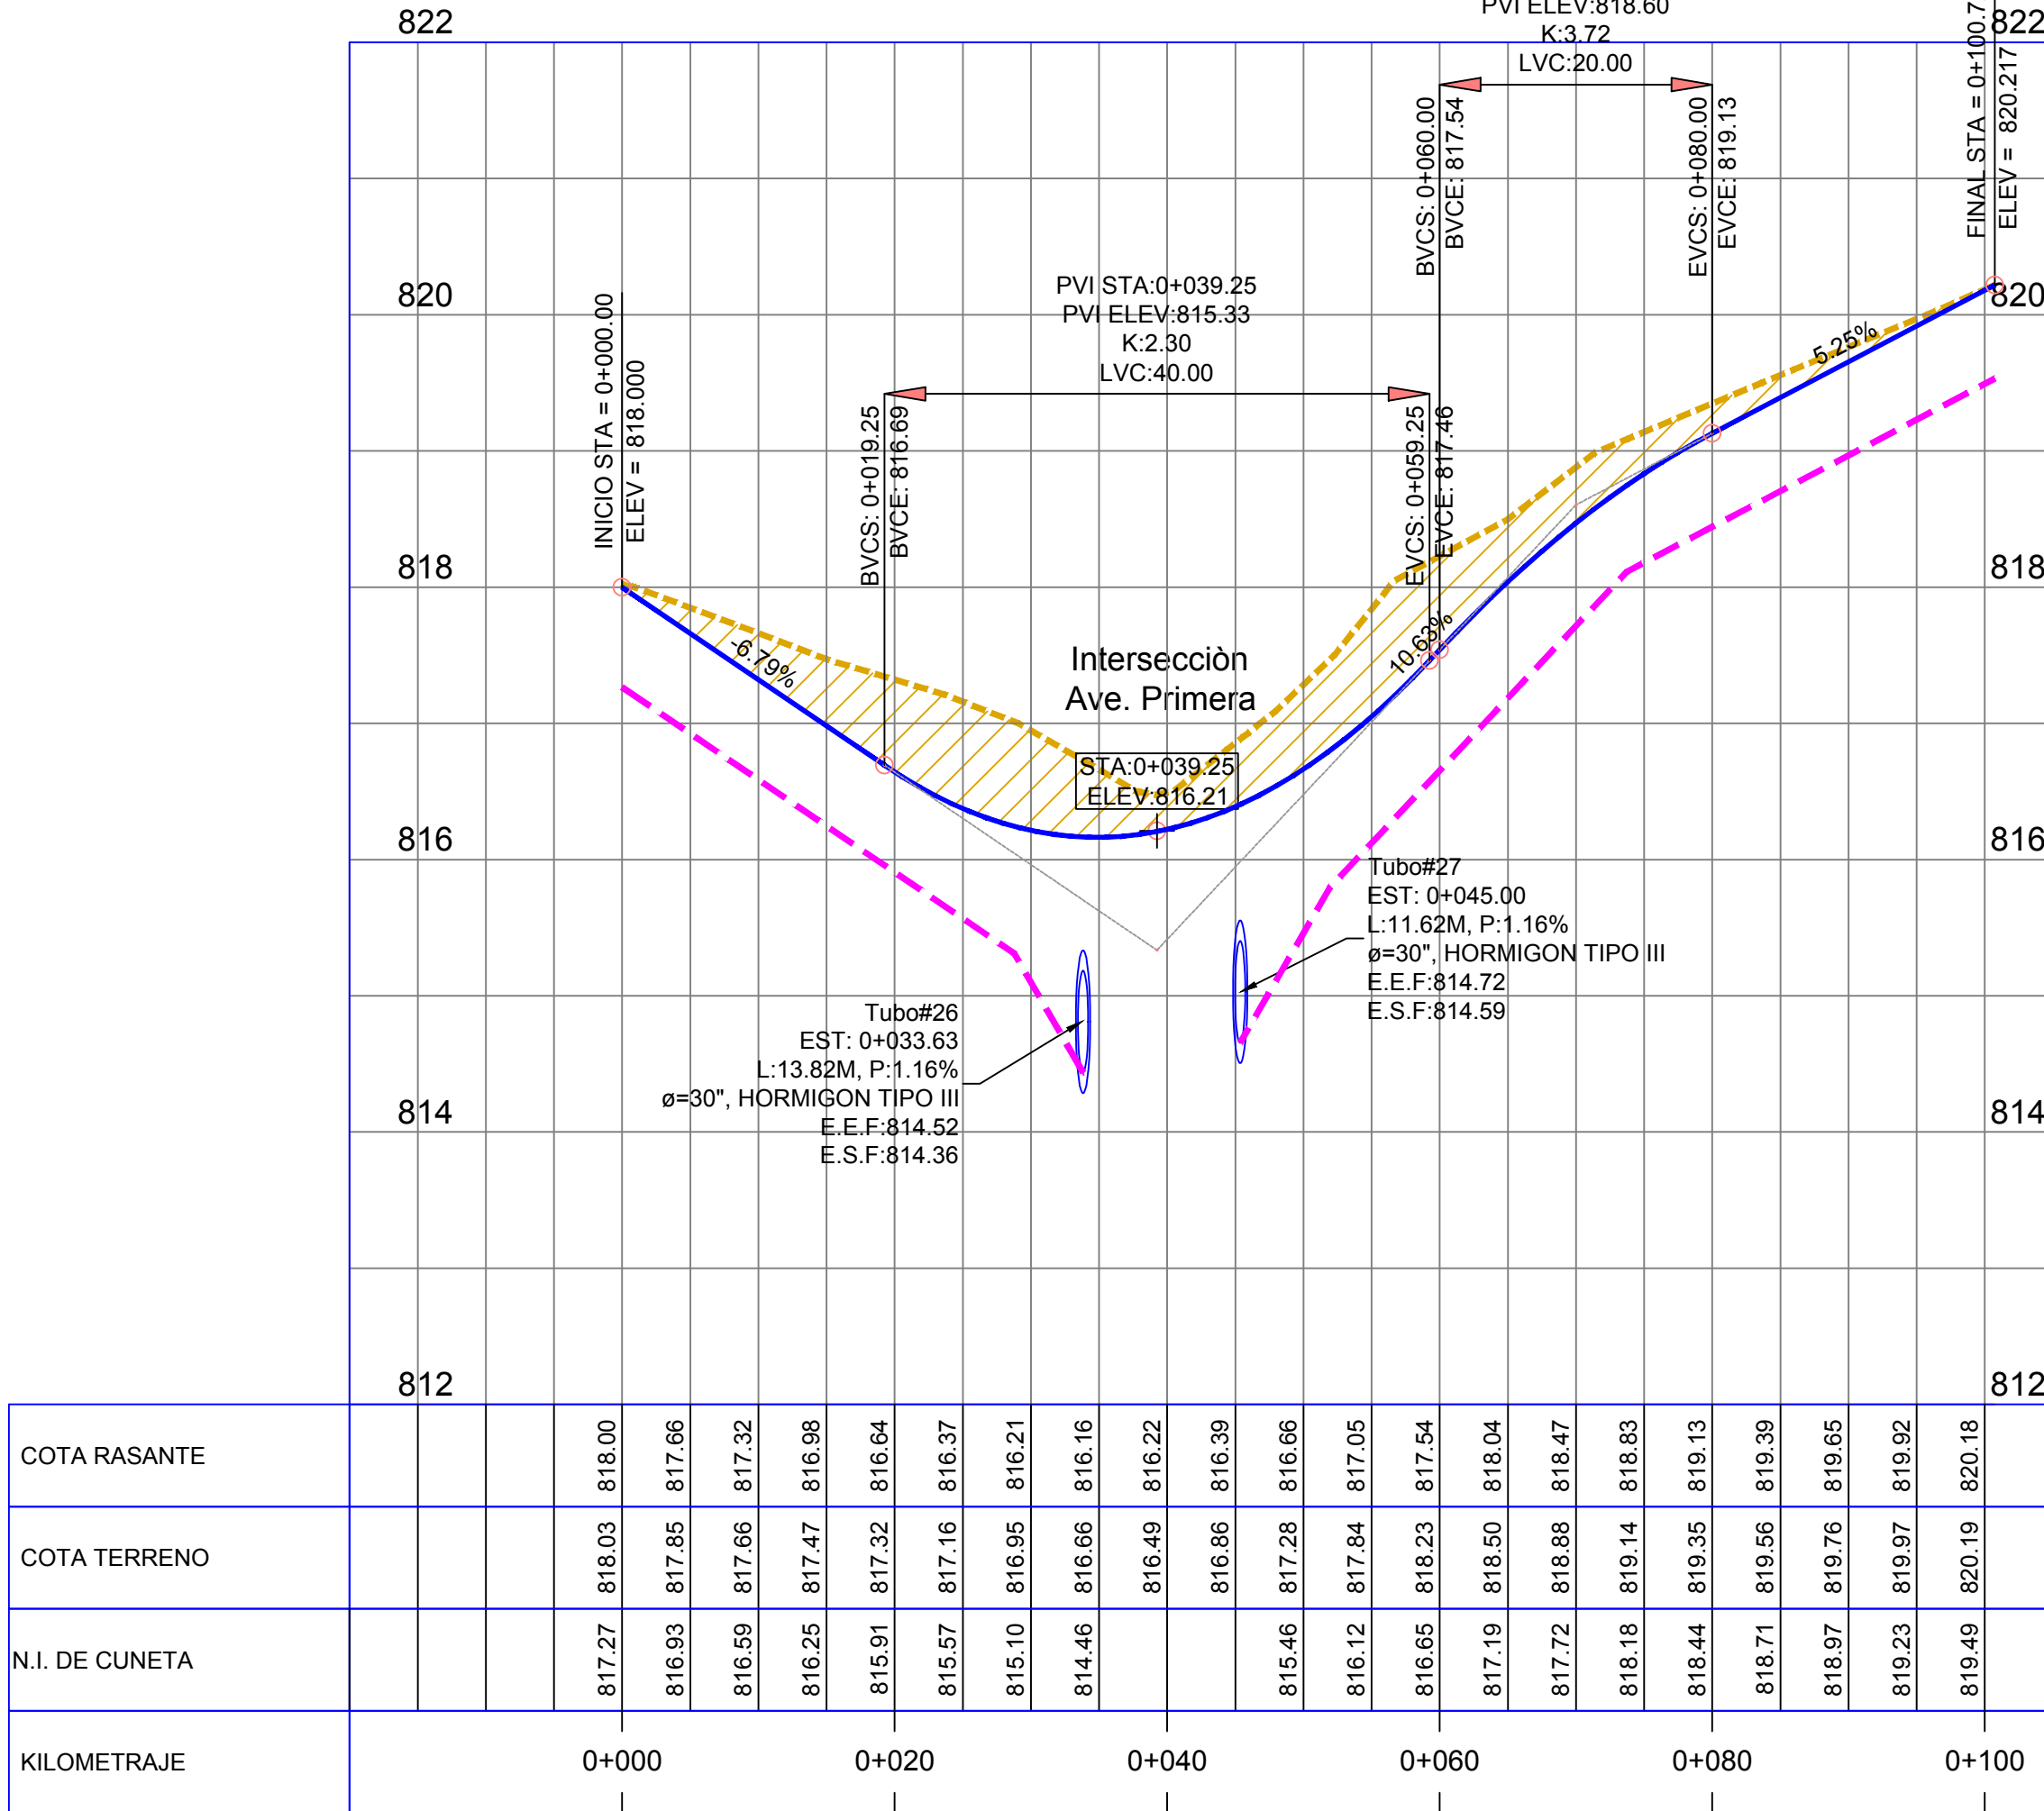

Corte

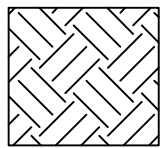

Relleno

Rasante

Terreno Natural

Nivel Inferior de Cuneta

Plano Perfil
Calle E
Calle D
Calle C
Residencial "Residencial Florencia"
H:1:500
V:1:50

REPUBLICA DE PANAMA PROV. DE CHIRIQUI DISTRITO: DOLEGA		CORREG. DOLEGA LUGAR: LOS ALGARROBOS	
ARNOLDO A. GOMEZ ARQUITECTO ESTRUCTURAL			
DIBUJO : J.C.R.N.		PROYECTO : RESIDENCIAL "FLORENCIA"	
CALCULO : ARQ. ARNOLDO G.		FINCA:30438011 COD UBI. 4601 PROPIEDAD DE: PROMOTORA MARIA GLORIA S.A.	
LEV. TOPOGRAFICO : ARQ. ARNOLDO G.		AREA A DESARROLLAR: 15Has +0,000.12 m ²	
DISEÑO : J.C.R.N.		FECHA : ABRIL 2024	
REVISADO: ARQ. ARNOLDO G.		FIRMA DEL PROPIETARIO HUGO GERARDO ANGUILLO SANTOS CED. - PE - 4 - 689	