


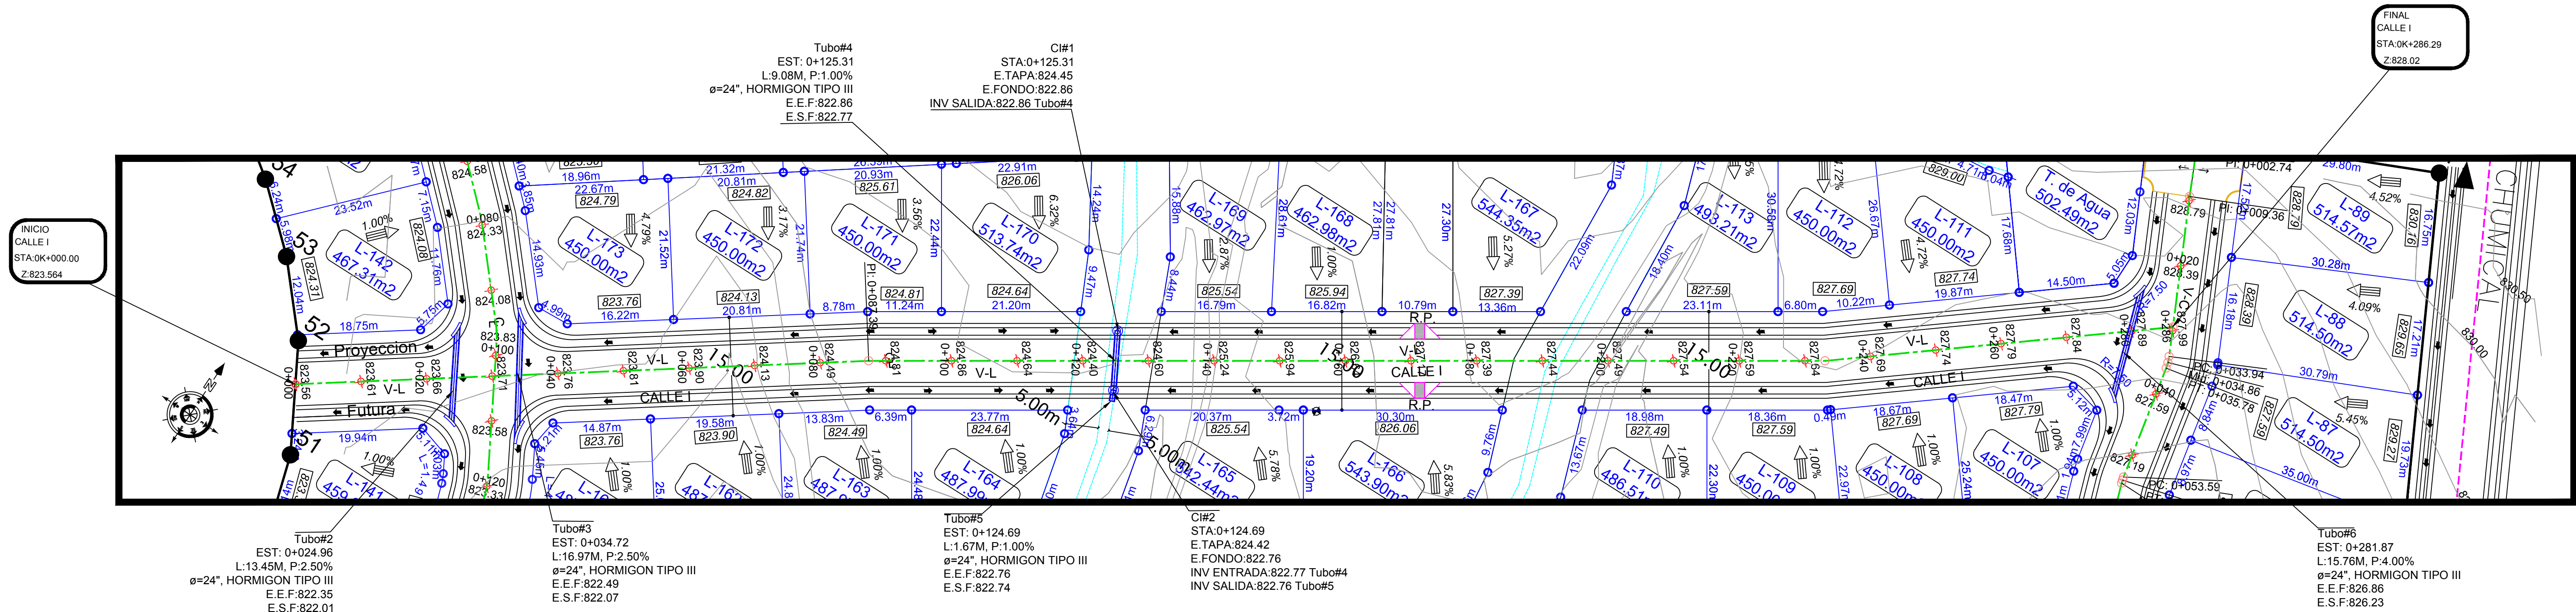

Plano Perfil - Calle I

