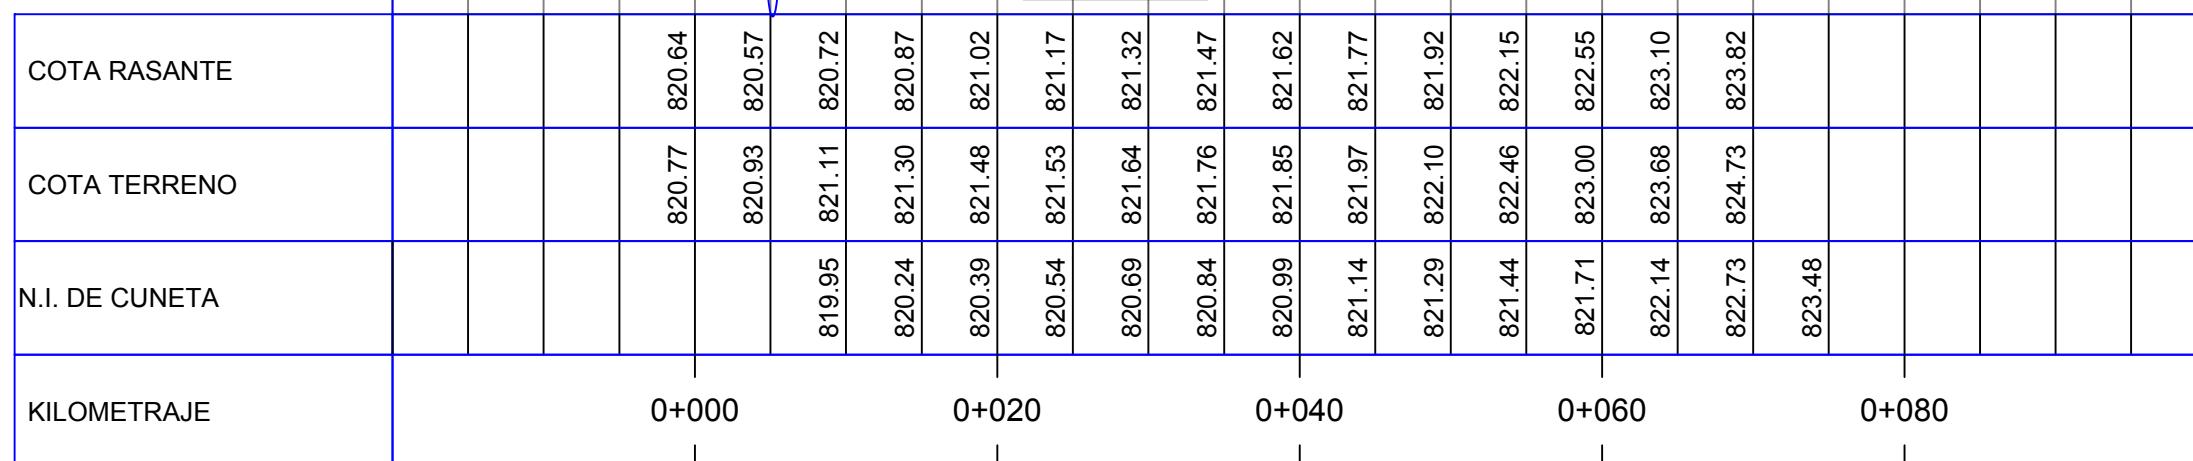
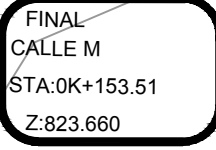
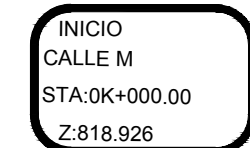


— — — — Nivel Inferior de Cuneta

PROV. DE CHIRIQUI DISTRITO: DOLEGA		CORREG. DOLEGA LUGAR: LOS ALGARROBOS	
REPUBLICA DE PANAMA ARNOLDO A. GOMEZ ARQUITECTO ESTRUCTURAL			
DIBUJO : J.C.R.N		PROYECTO : RESIDENCIAL "FLORENCIA"	
CALCULO : ARQ. ARNOLDO G.		FINCA:30438011 COD UBI. 4601 PROPIEDAD DE:	
LEV. TOPOGRAFICO : ARQ. ARNOLDO G.		PROMOTORA MARIA GLORIA S.A. AREA A DESARROLLAR: 15Has +0,000.12 m²	
DISEÑO : J.C.R.N		FECHA : ABRIL 2024	
REVISADO: ARQ. ARNOLDO G.		FIRMA DEL PROPIETARIO HUGO GERARDO ANGUIZOLA SANTOS CÉD.: PE - 4 - 689.	
		