



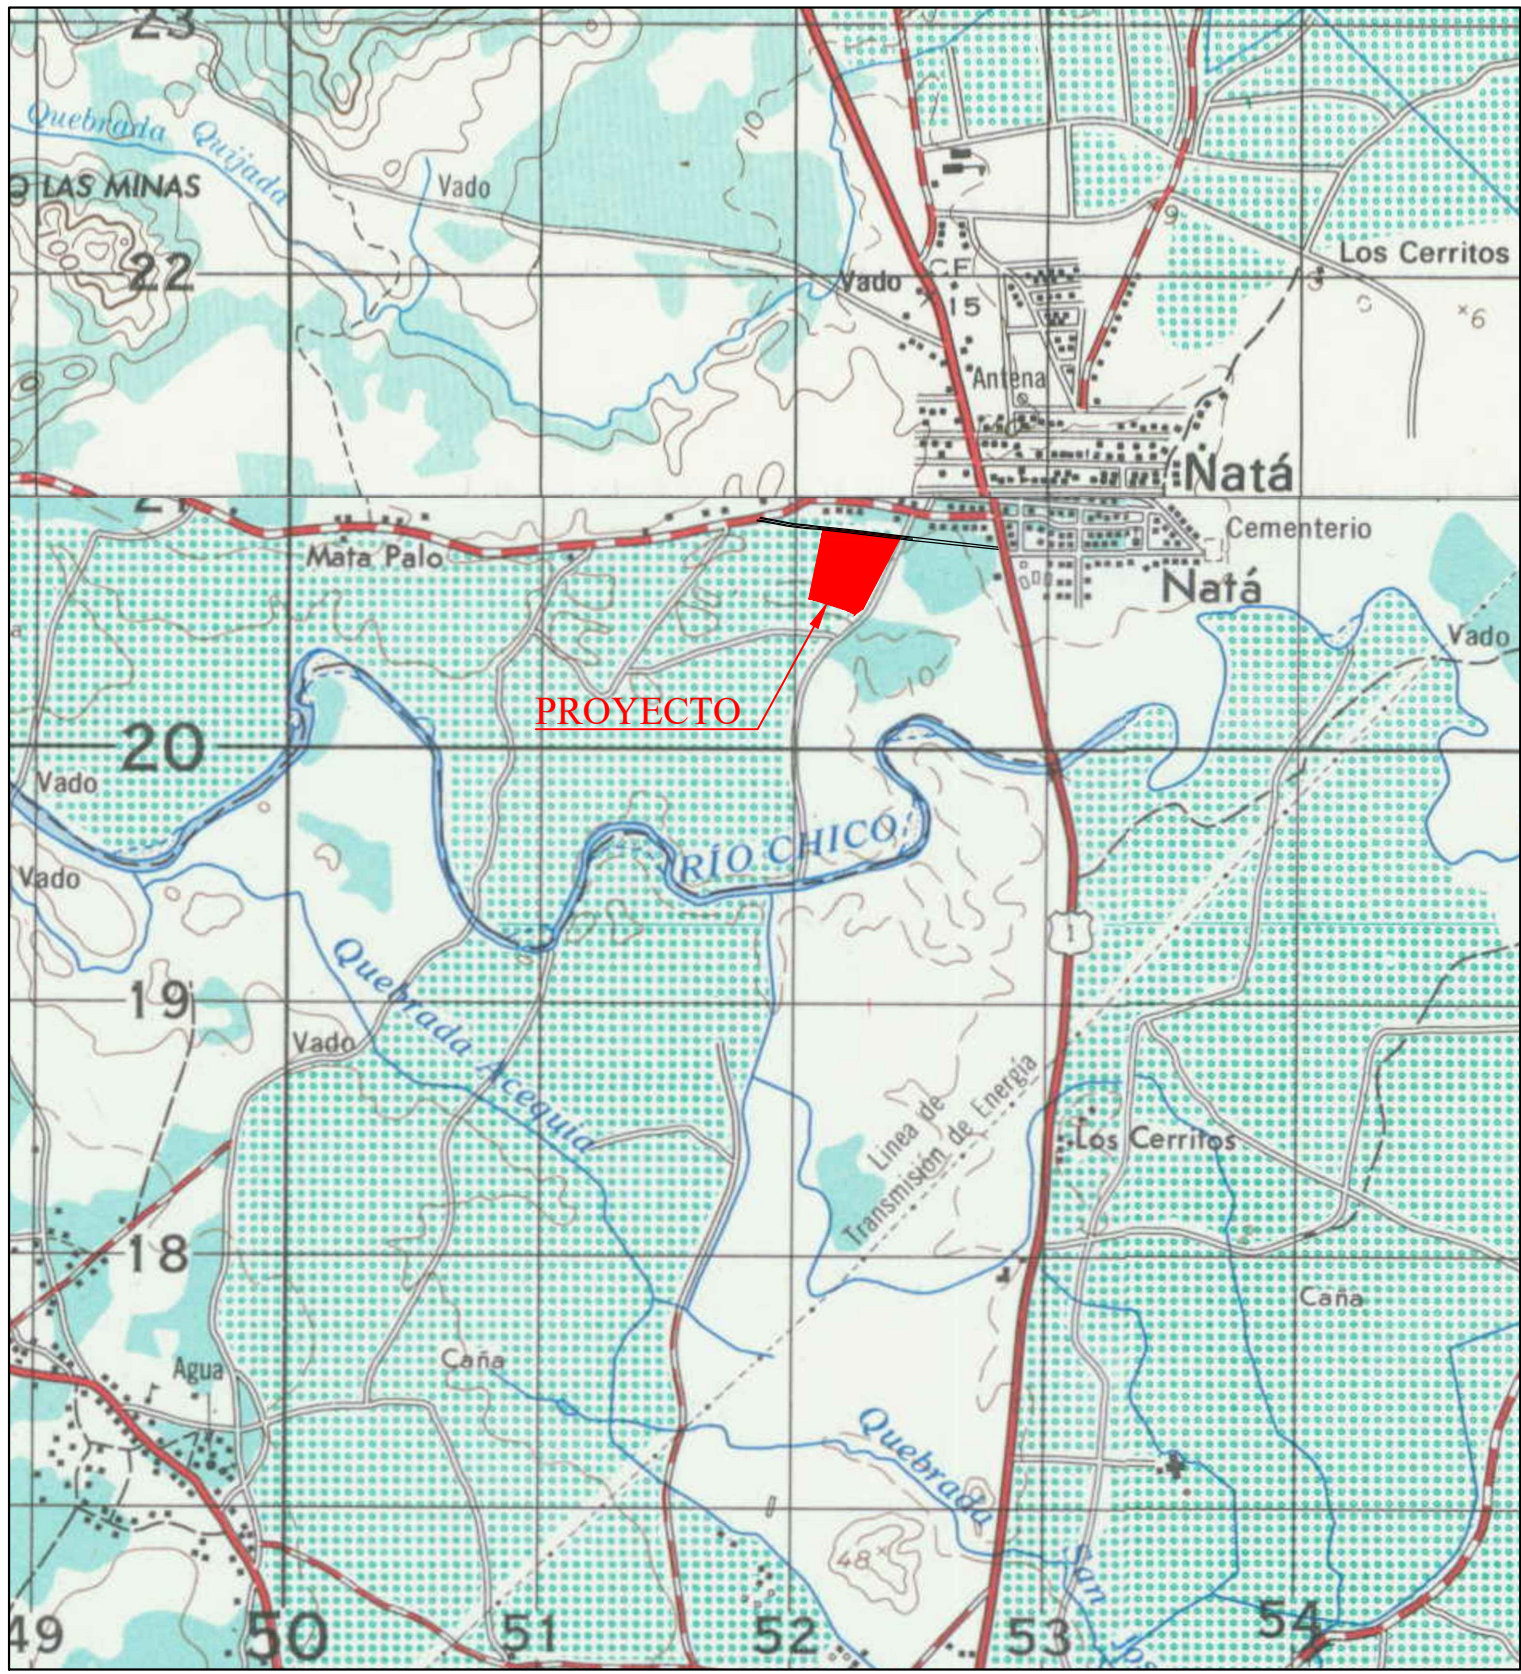

UBICACION REGIONAL

ESC. 1:30,000

COORDENADAS DEL POLIGONO				
LIMITE DE SERVIDUMBRE DEL CANAL DE RIEGO				
DESCRIPCION	RUMBO	DISTANCIA	NORTE	ESTE
1			920810.2919	552091.5304
	S69° 51' 22.30"E	11.477		
2			920806.3397	552102.3049
	S77° 02' 47.26"E	25.428		
3			920800.6397	552127.0860
	S67° 12' 45.29"E	18.521		
4			920793.4661	552144.1617
	S65° 16' 46.75"E	21.896		
5			920784.3096	552164.0508
	S60° 40' 43.41"E	14.848		
6			920777.0384	552176.9966
	S72° 49' 45.46"E	1.456		
7			920776.6086	552178.3879
	N89° 45' 36.75"E	22.707		
8			920776.7036	552201.0942
	S64° 12' 50.57"E	22.668		
9			920766.8430	552221.5046
	S72° 30' 59.34"E	25.115		
10			920759.2977	552245.4592
	S61° 39' 54.84"E	26.630		
11			920746.6583	552268.8989
	S48° 33' 04.44"E	2.342		
12			920745.1080	552270.6544

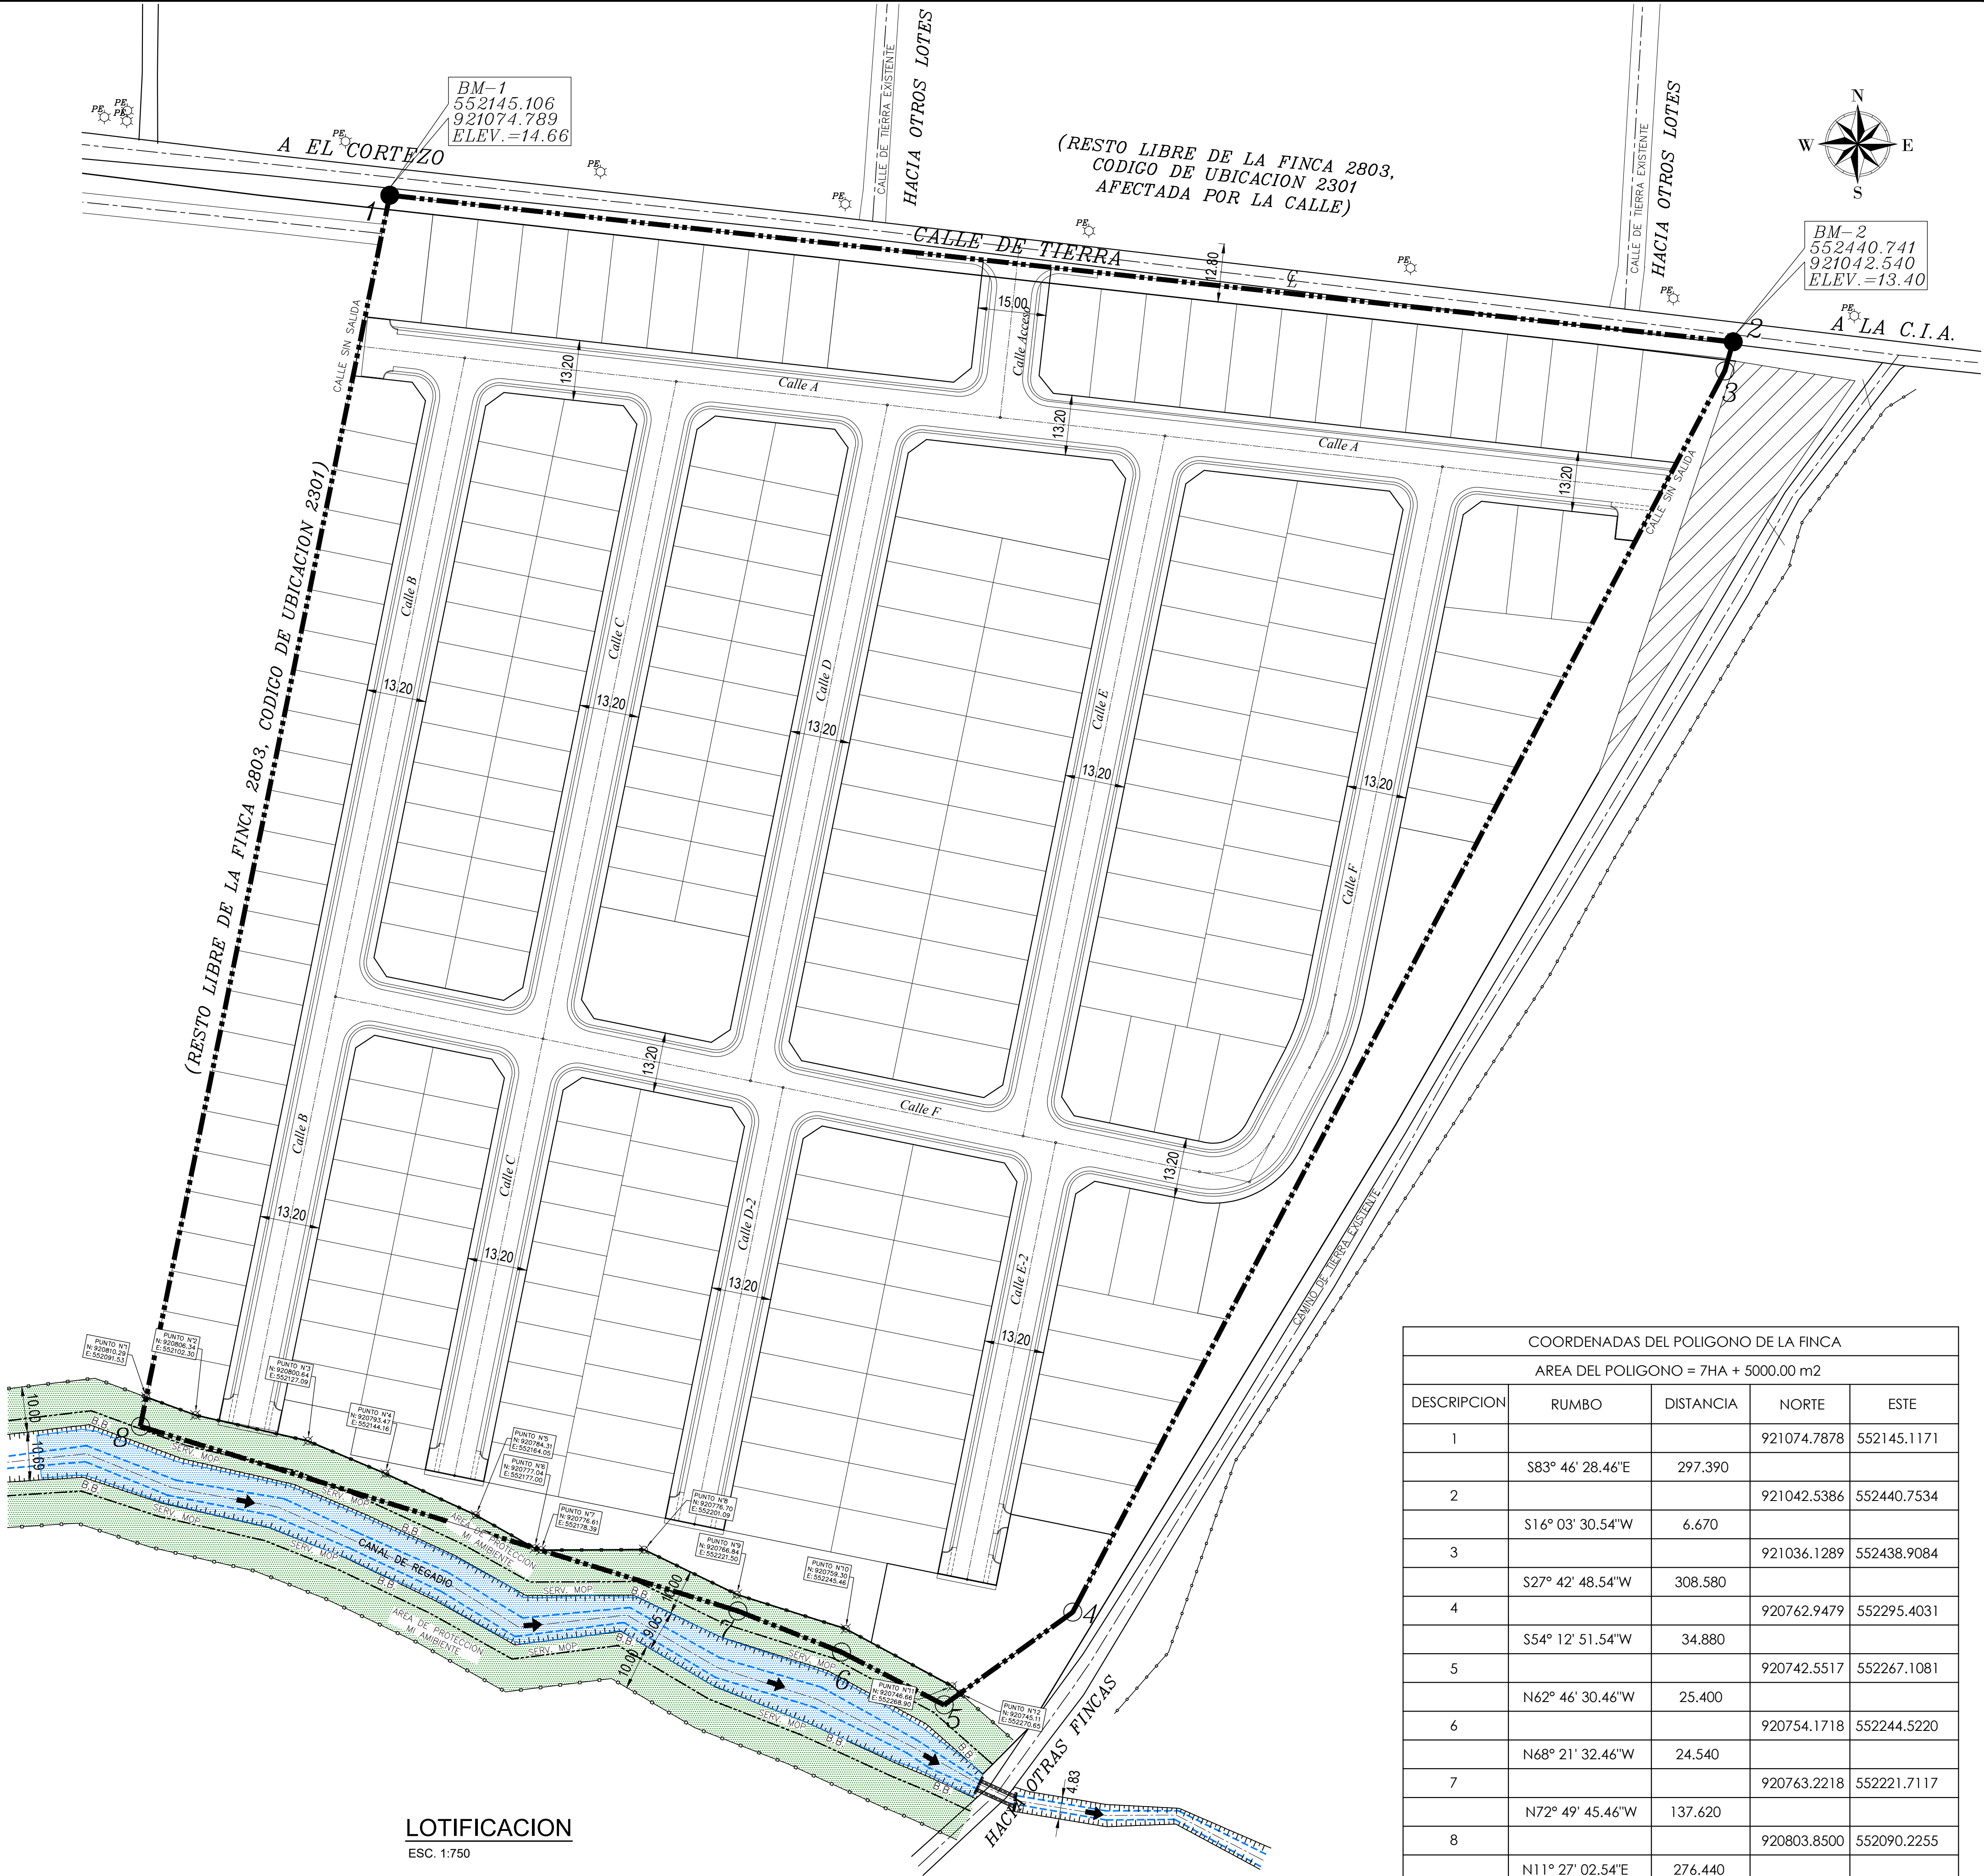

LOTIFICACION

ESC. 1:750

COORDENADAS DEL POLIGONO DE LA FINCA				
AREA DEL POLIGONO = 7HA + 5000.00 m2				
DESCRIPCION	RUMBO	DISTANCIA	NORTE	ESTE
1			921074.7878	552145.1171
	S83° 46' 28.46"E	297.390		
2			921042.5386	552440.7534
	S16° 03' 30.54"W	6.670		
3			921036.1289	552438.9084
	S27° 42' 48.54"W	308.580		
4			920762.9479	552295.4031
	S54° 12' 51.54"W	34.880		
5			920742.5517	552267.1081
	N62° 46' 30.46"W	25.400		
6			920754.1718	552244.5220
	N68° 21' 32.46"W	24.540		
7			920763.2218	552221.7117
	N72° 49' 45.46"W	137.620		
8			920803.8500	552090.2255
	N11° 27' 02.54"E	276.440		
			921074.7878	552145.1171

CORPORACION DE INGENIERIA FENIX, S. A.

C I F S A

PROYECTO: VILLAS DEL SANTISIMO

PROPIEDAD: TREXCO INC.

PROMOTOR: VILLAS DEL SANTISIMO S.A.

UBICADO: CORREGIMIENTO DE NATA, DISTRITO DE NATA, PROVINCIA DE COCLE

FINCA: FOLIO REAL No. 30446626 , COD. UBIC. No.2301

CONTENIDO: COORDENADAS DEL LIMITE DESERVIDUMBRE

DISEÑADO: F. CHEN

CALCULADO: F. CHEN

DIBUJADO: D. MOJICA

ESCALA: INDICADA

FECHA: MAYO 2024

ARCHIVO: G:\MI unidad\PROYECTOS DE CIFA\VILLA DEL SANTISIMO

HOJA No. 1 DE 1