



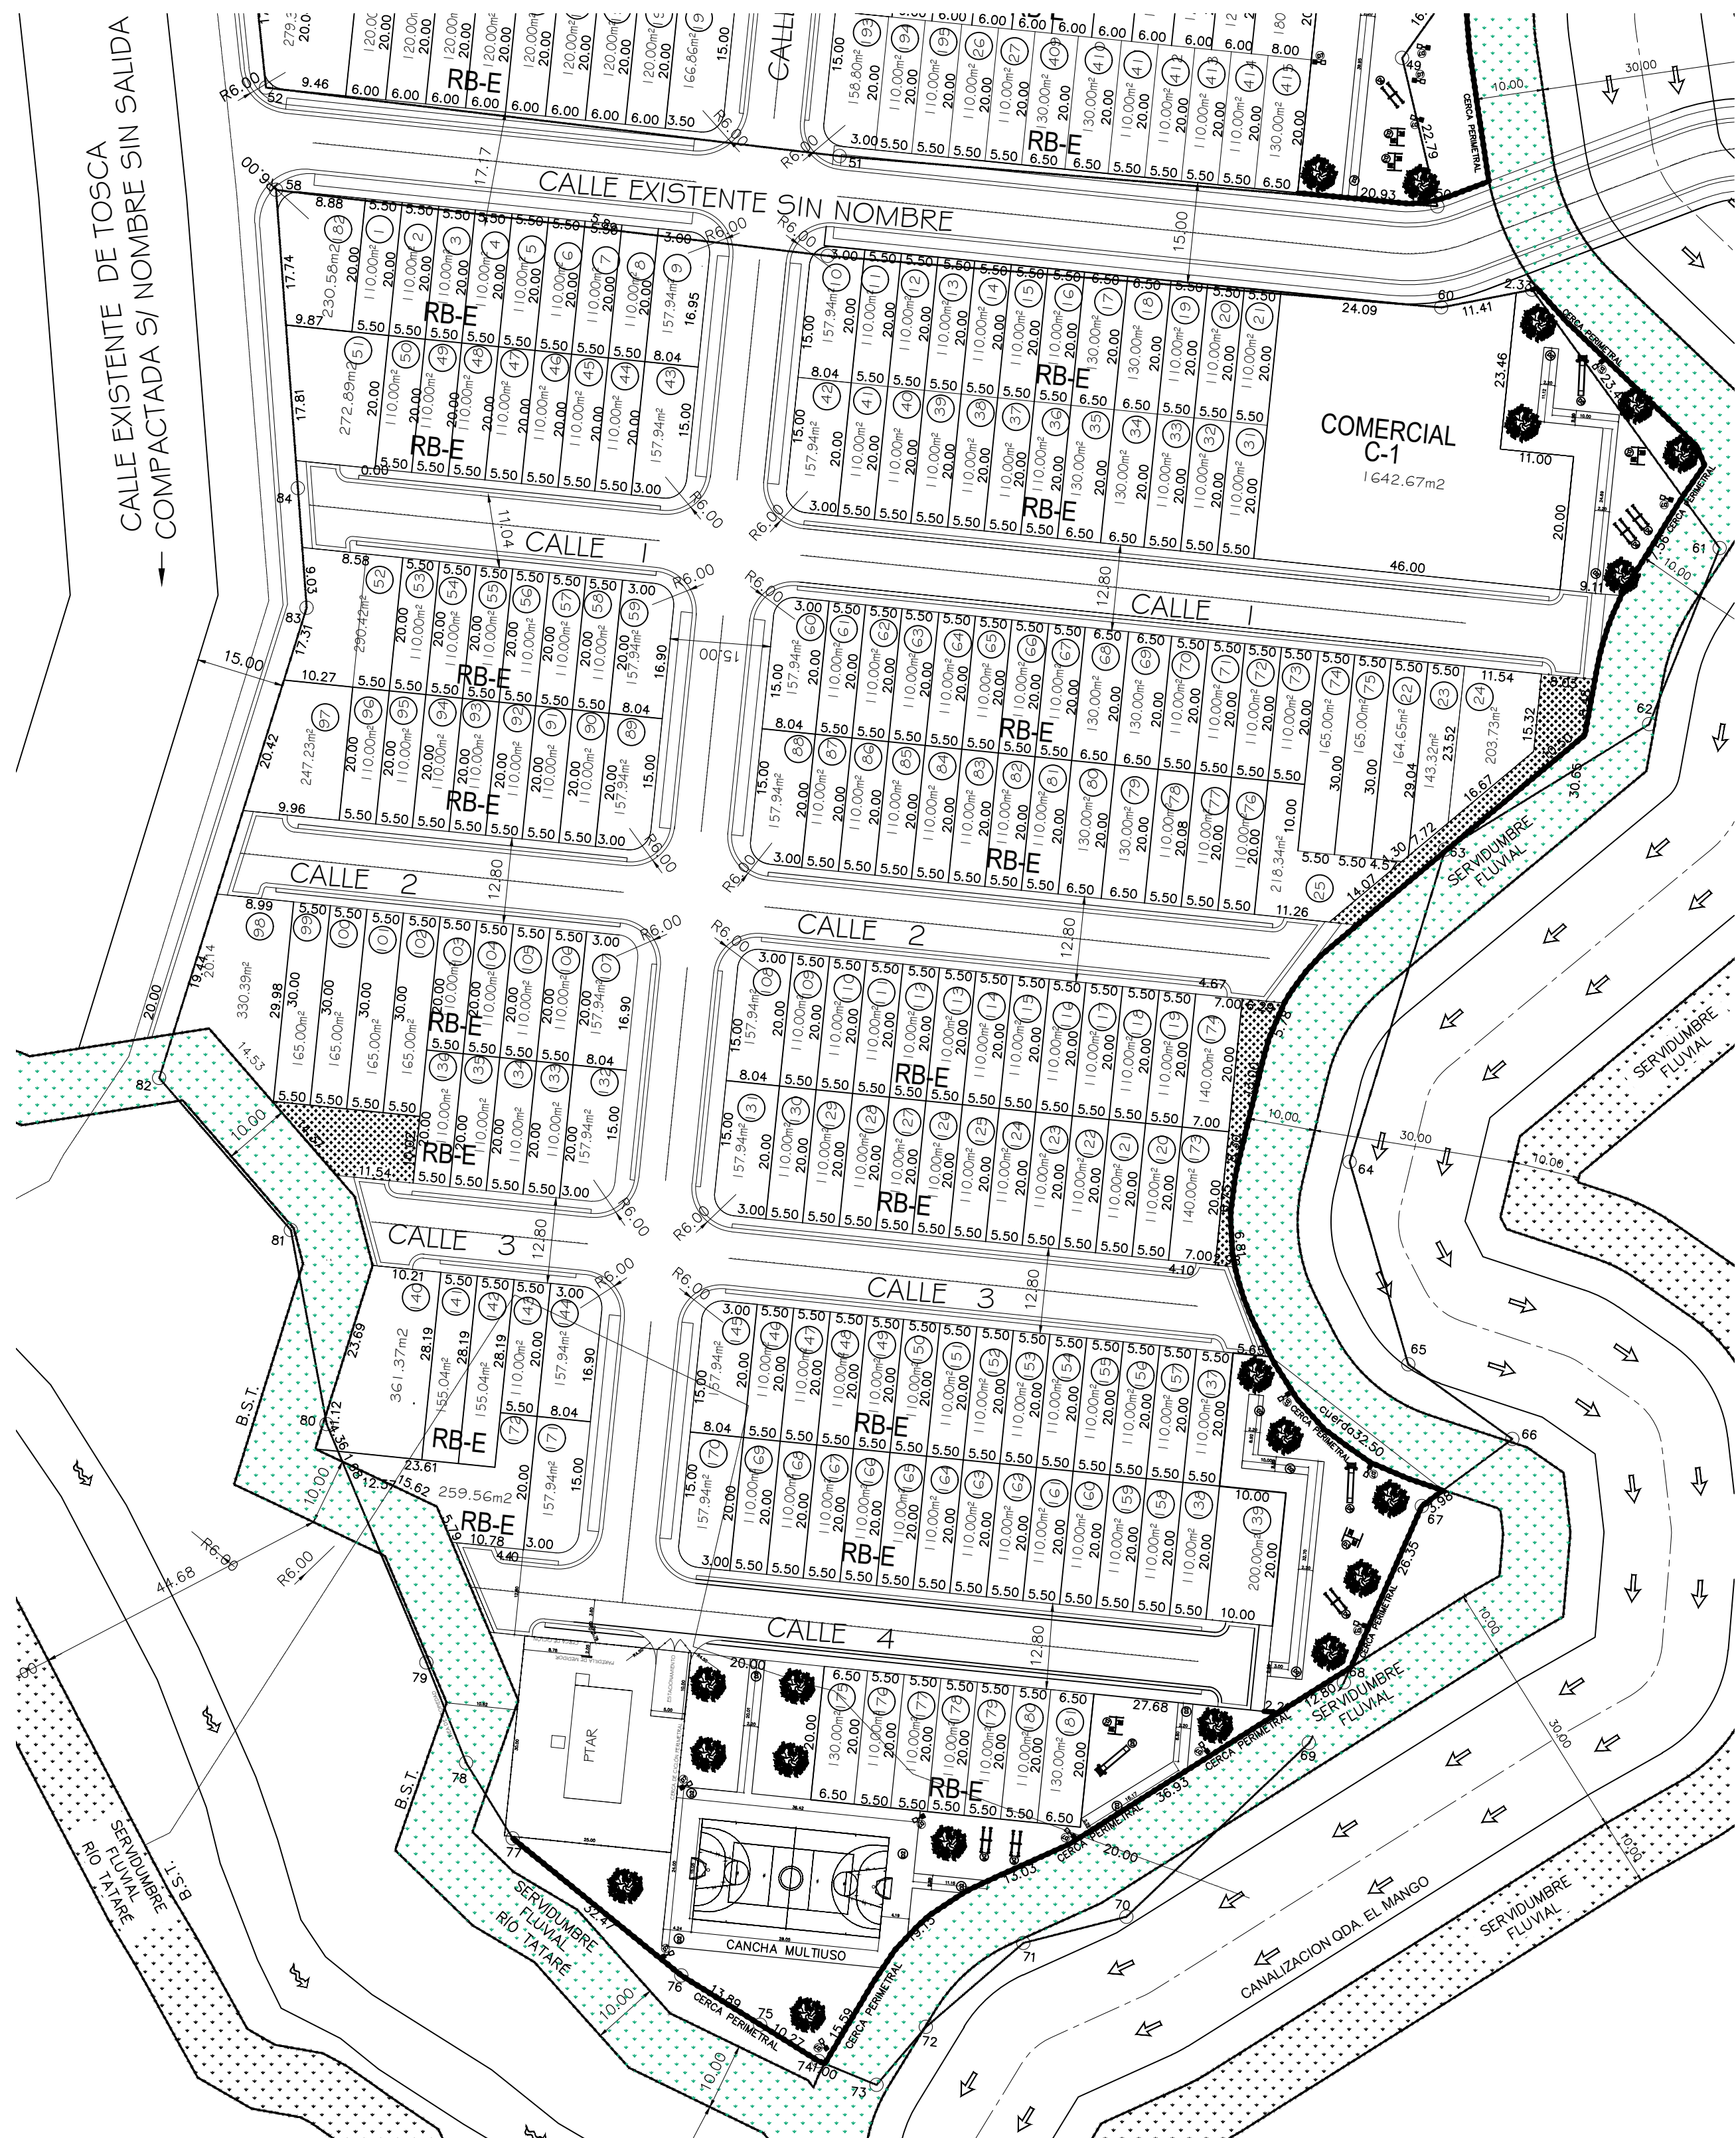

PLANTA DE LOTIFICACIÓN MODIFICADA

ESCALA GRAFICA = 1:750

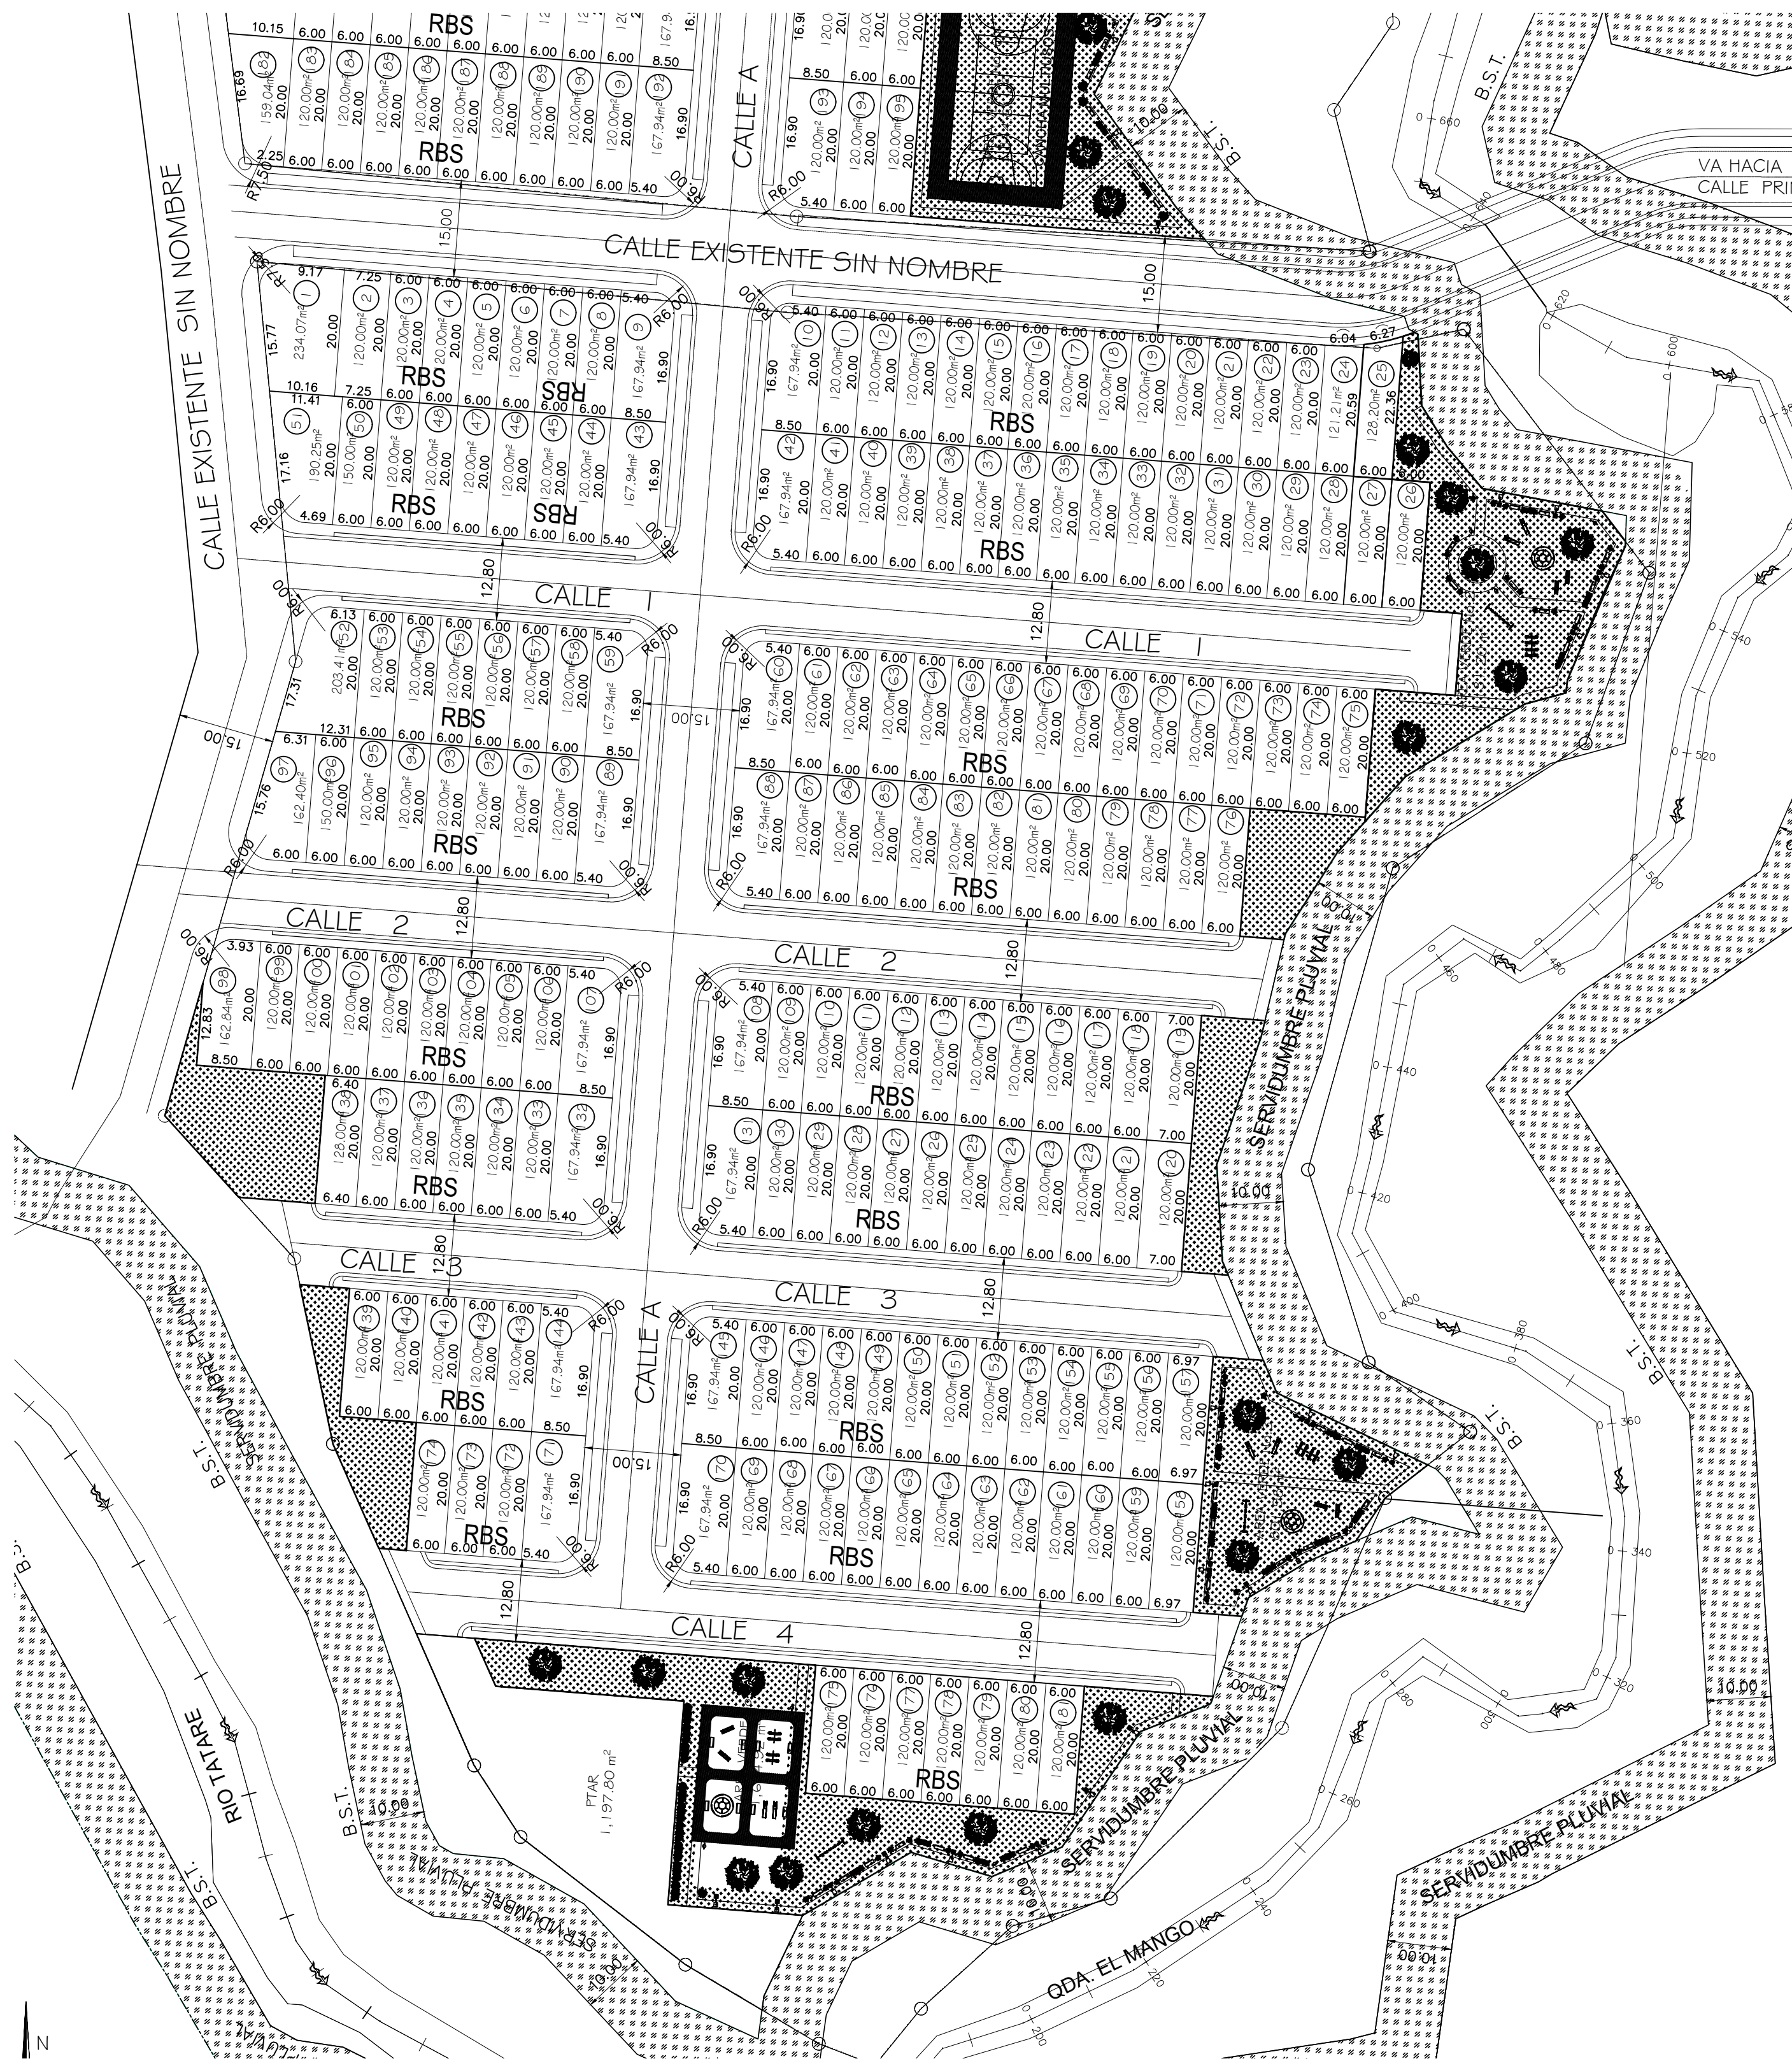

PLANTA DE LOTIFICACIÓN DEL ESTUDIO ORIGINAL

ESCALA GRAFICA = 1:750

MELVA APARICIO
ARQUITECTA

PROPIEDAD DE: LOTIFICACIÓN GENERAL DEL POLO REAL 30215857 Y EL POLO REAL 30215859

PROYECTO DE: ROSMANIRUS INVESTMENTS, S.A.
FOLIO No. 155533521

RESIDENCIAL PUEBLO NUEVO

UBICACIÓN: MALINQUE, CORREGIMIENTO DE PACORA, DISTRITO DE
CONTENIDO DE LA HOJA: MALINQUE, CORREGIMIENTO DE PACORA, DISTRITO DE

COMPARACIÓN DE LOTIFICACIÓN

ARCHIVO: LOTIFICACIÓN PUEBLO
CLAVE: 1
FECHA: OCT. 2023

JORDI MAS CLOYET
E-4-162220
REPRESENTANTE LEGAL

KAIZENG

ADMINISTRACIÓN DE PROYECTOS DE CONSTRUCCIÓN

APROBACIÓN

VENTANILLA ÚNICA