




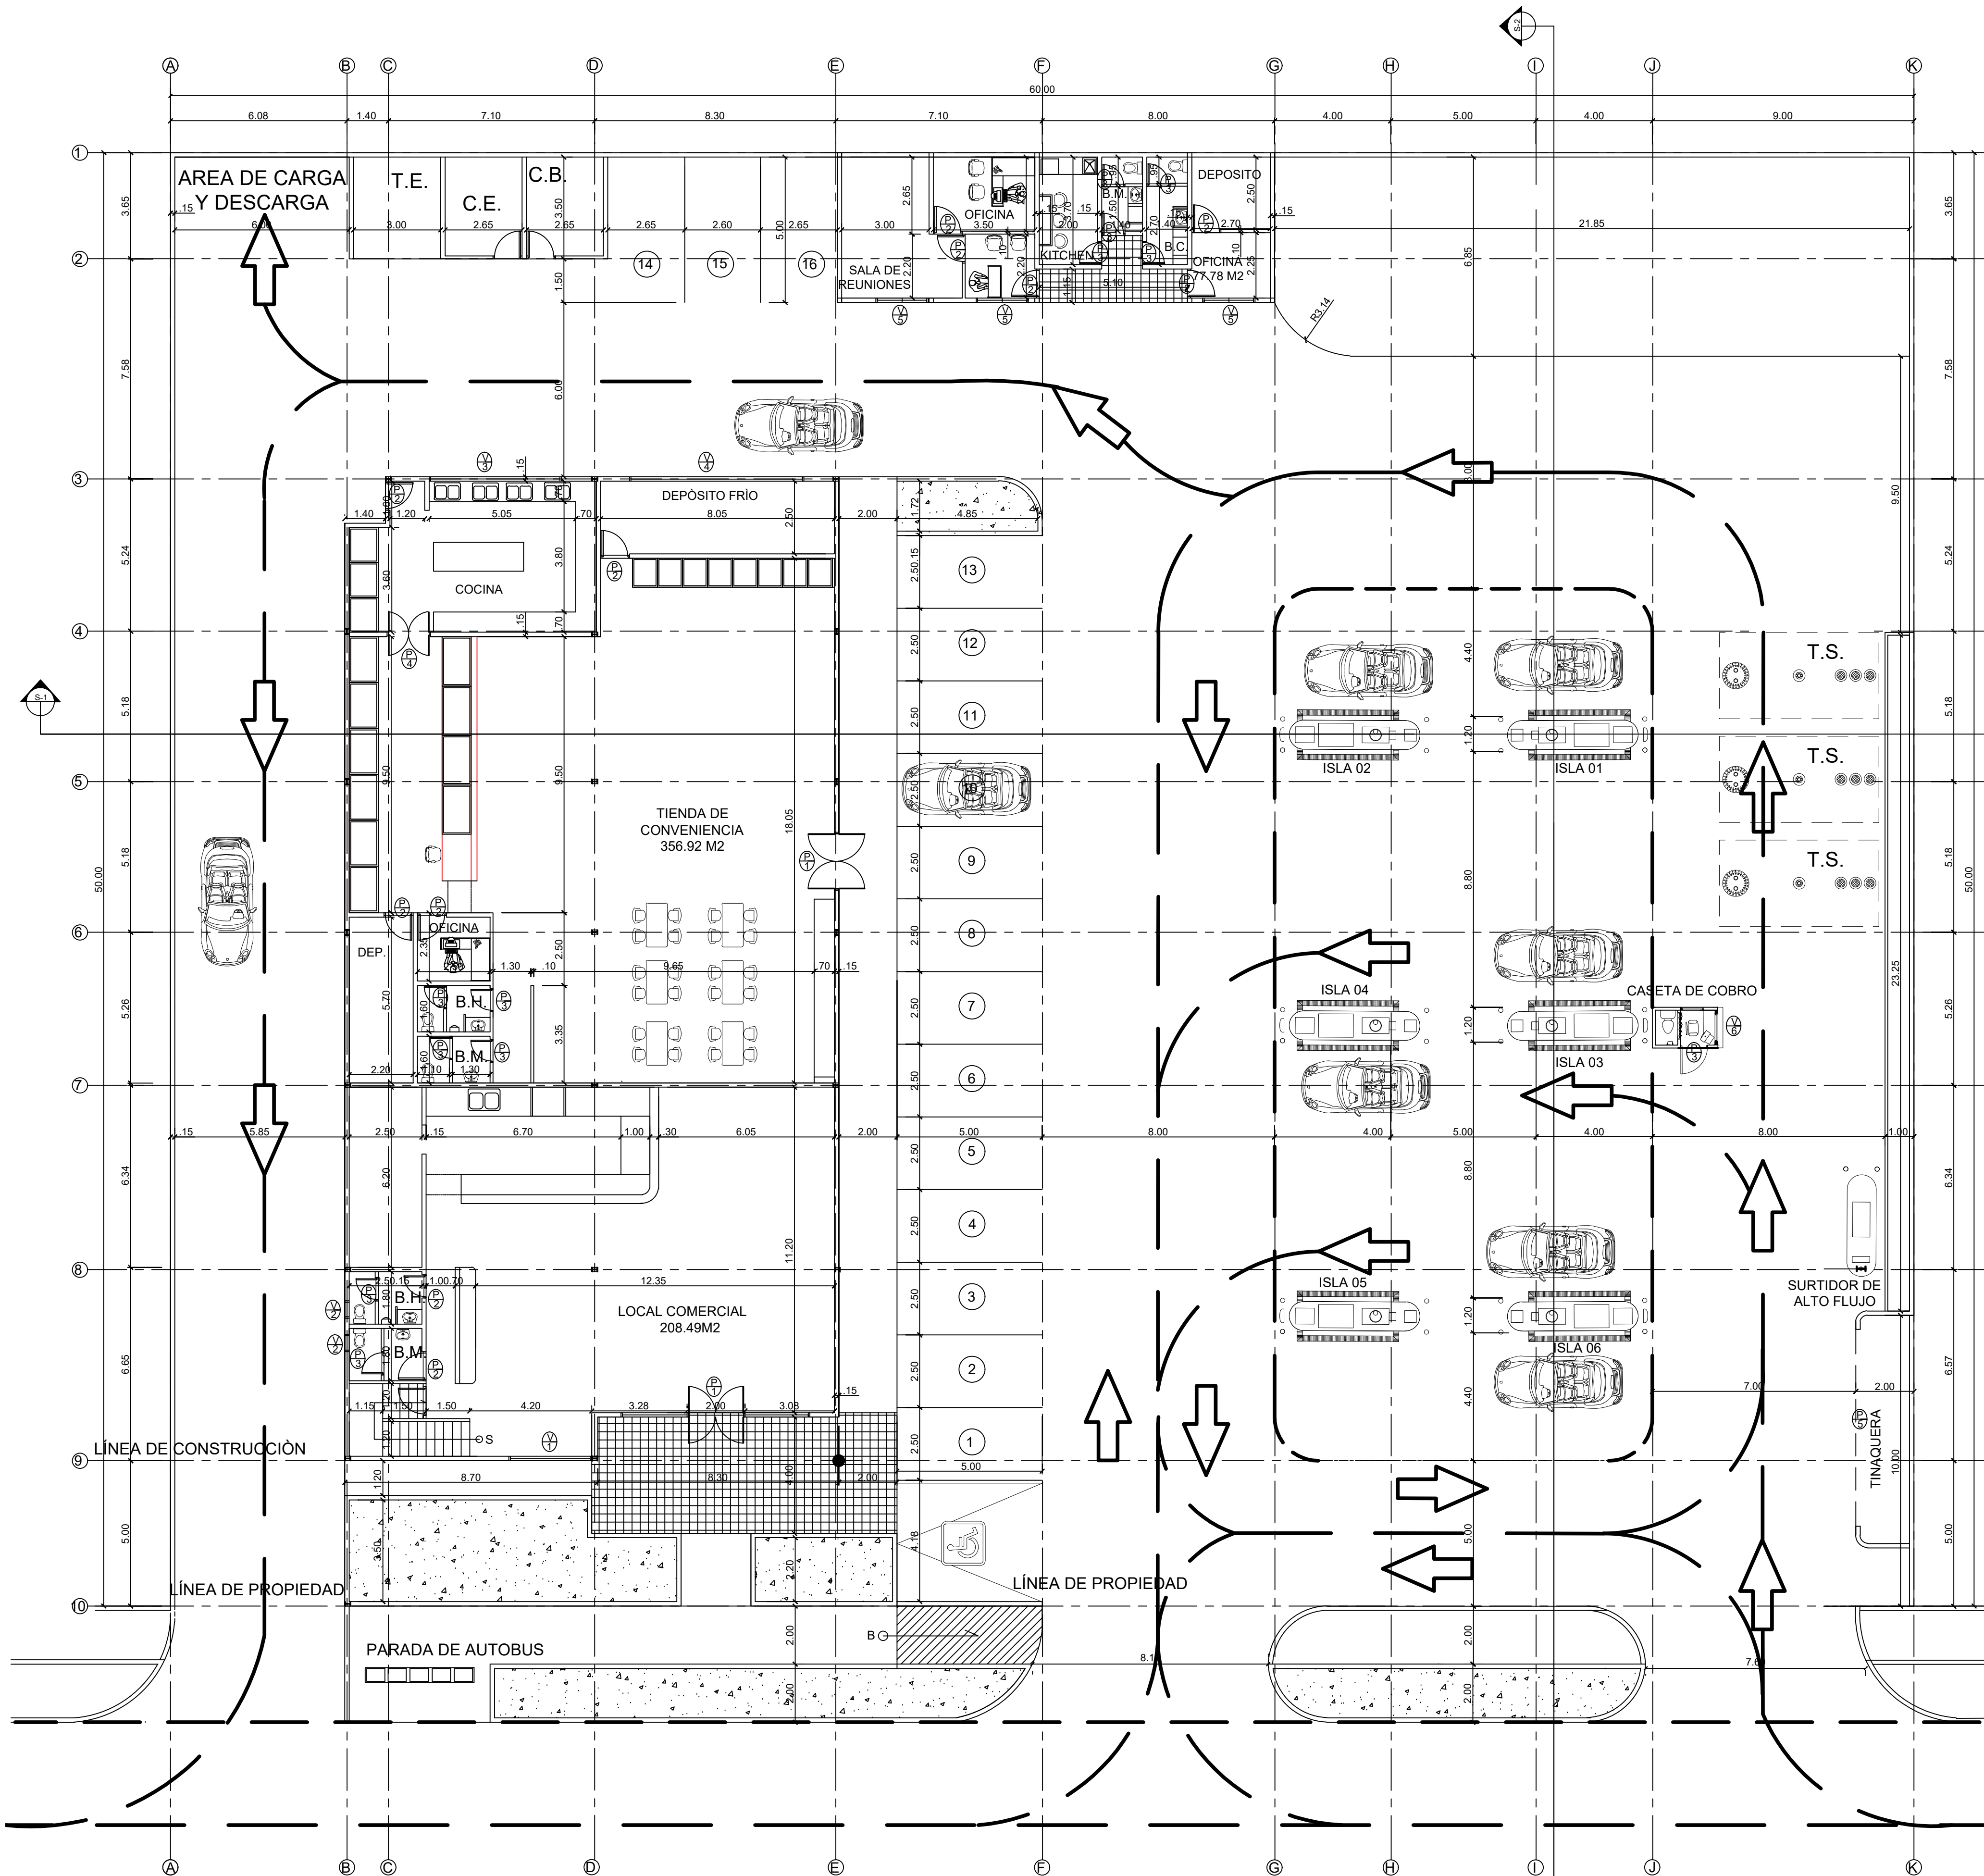


UBICACIÓN ARQUITECTÓNICA
ESC. 1: 150

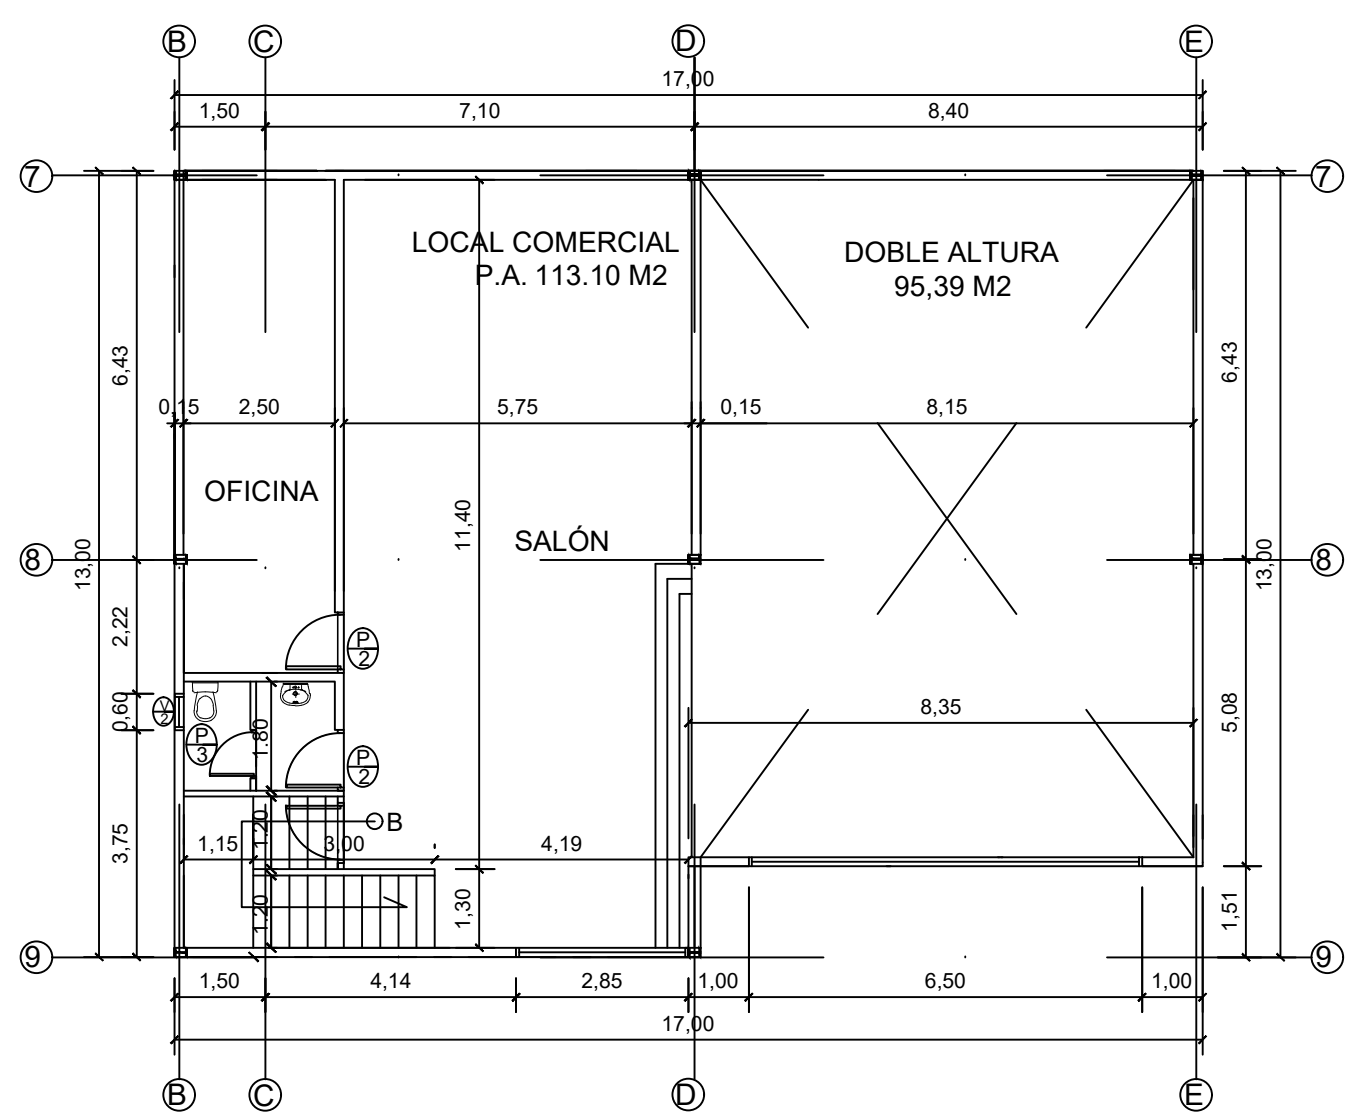

PLANTA ALTA DE LOCAL COMERCIAL
ESC. 1: 150

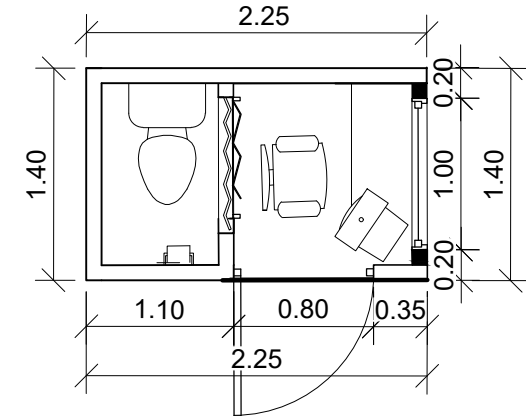

PLANTA DE CASETA DE COBRO
ESC. 1: 50

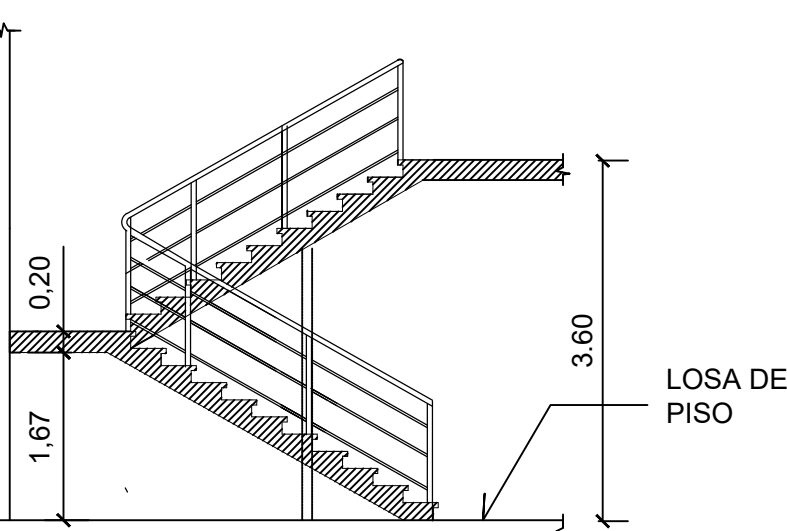

SECCIÓN DE ESCALERA
ESC. 1: 75

ANTEPROYECTO
ESTACIÓN DE SERVICIO COSTA DEL ESTE
FECHA

PROPIETARIO
GL FUEL INVESTMENT, S.A.
Firma Rep. Legal

UBICACIÓN

CONTENIDO DE HOJA
PLANTAS ARQUITECTÓNICAS, DETALLE DE ESCALERA

DISEÑO ING. RONALD ÁVILA	ELECTRICIDAD
ESTRUCTURA	PLUMERIA
ESCALA Indicada	PLANO HOJA 2 DE 4

APROBADO
DIRECTOR DE OBRAS Y CONSTRUCCIONES MUNICIPALES

