


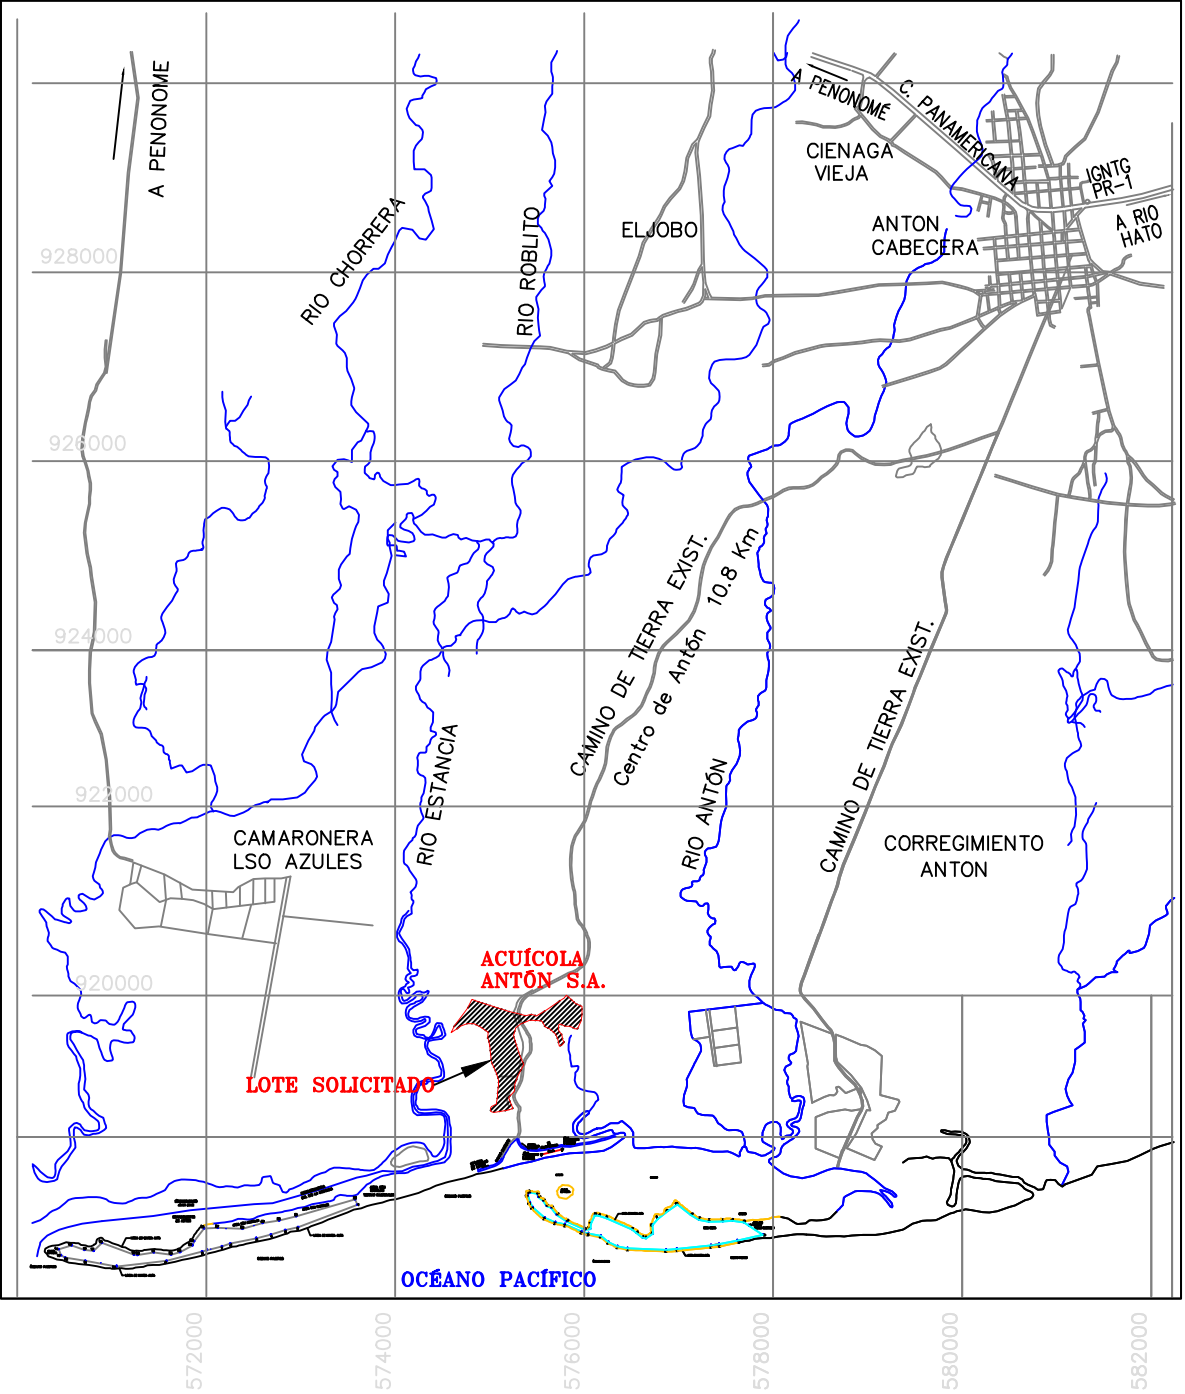


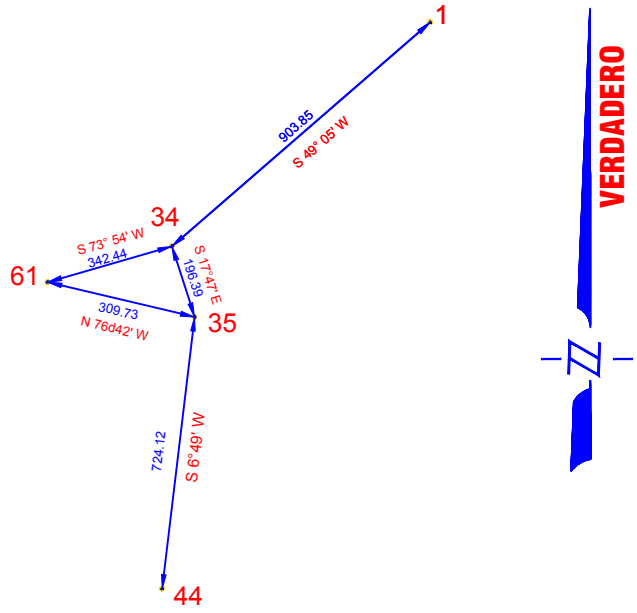

LOCALIZACION REGIONAL ESCALA 1:80,000

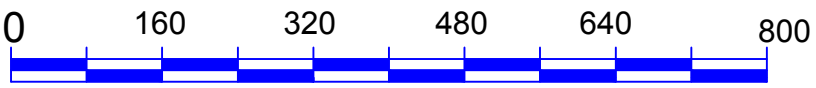

Detalles de Amarres: 1: 20,000

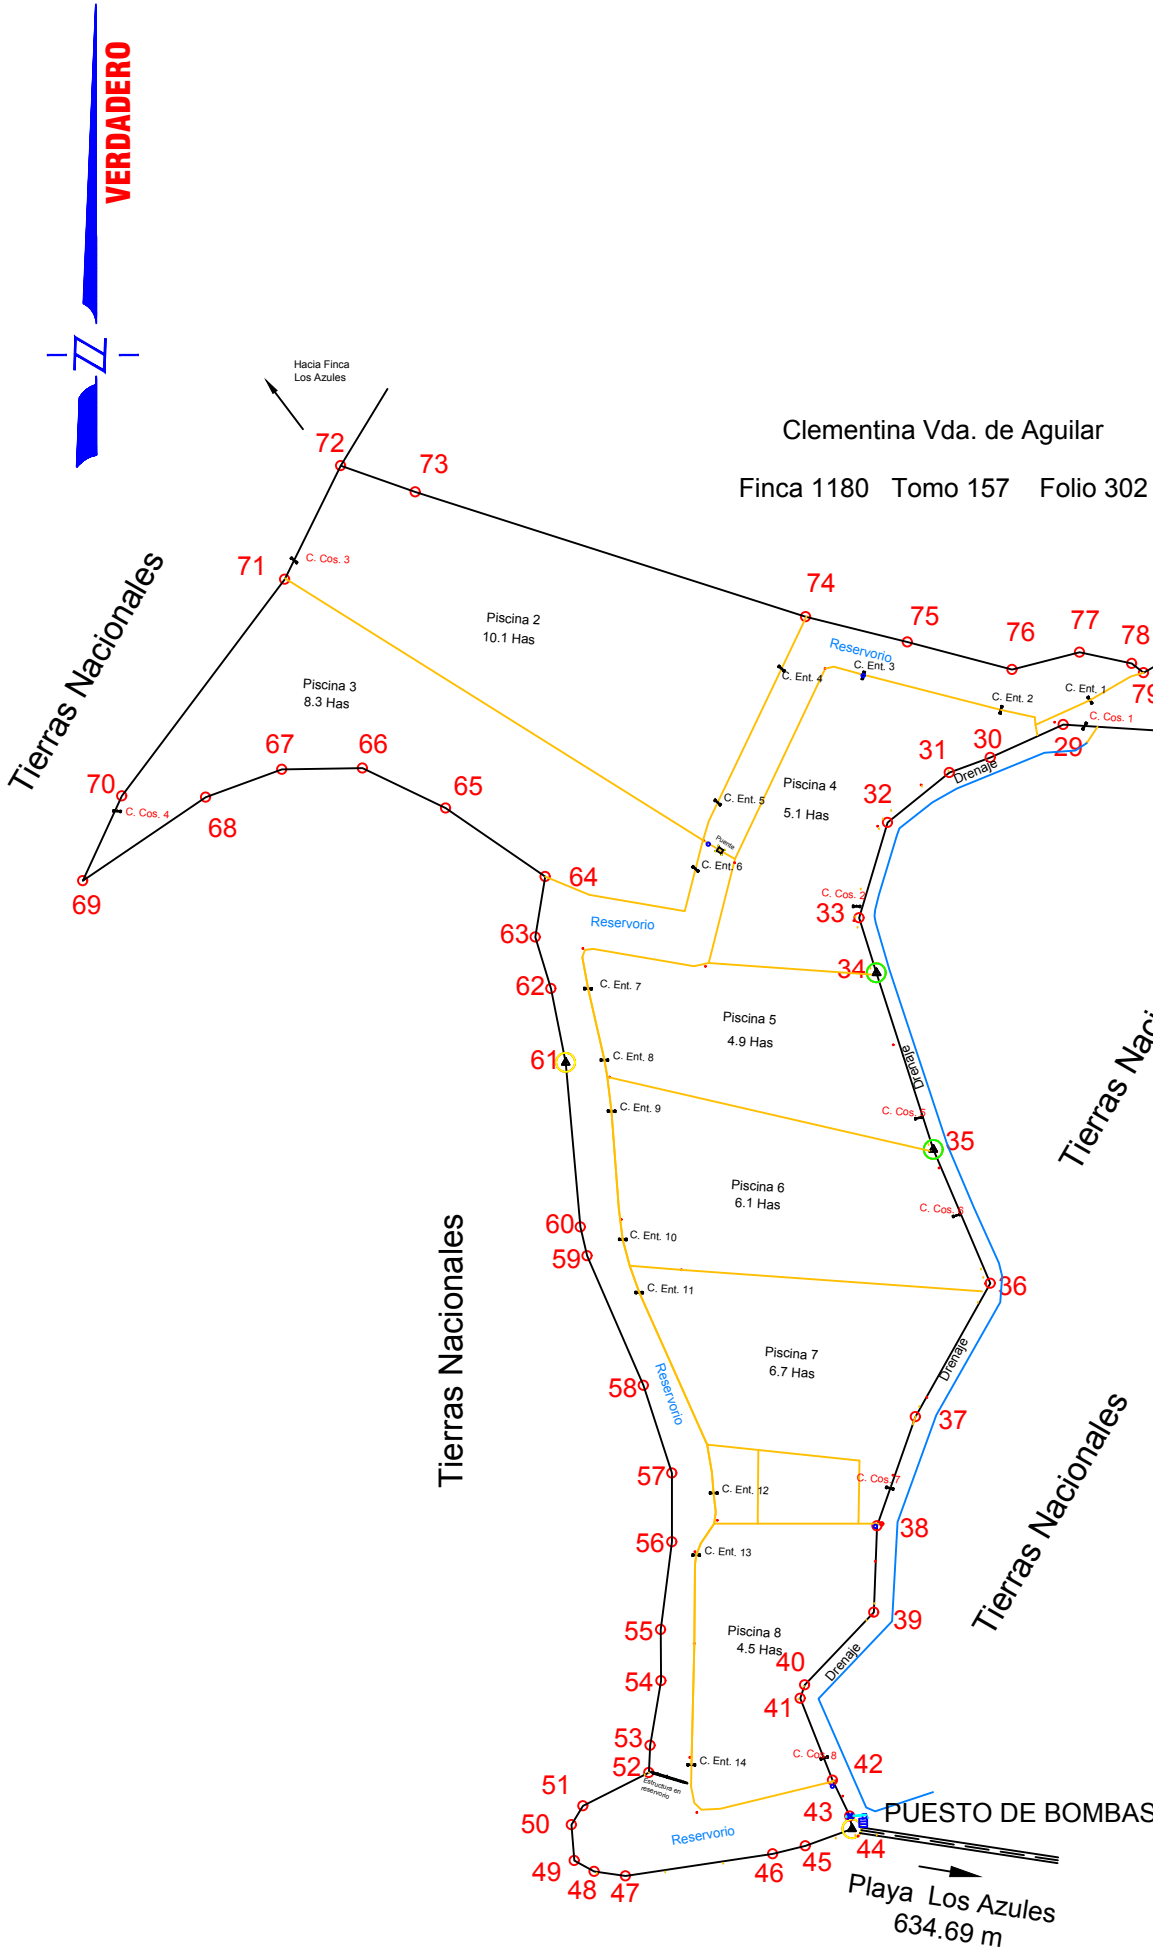

Escala Gráfica: 1: 8,000

|    | Latitud (E) | Longitud (N) | Distancia | Rumbo      |
|----|-------------|--------------|-----------|------------|
| 1  | 575,989.00  | 920,081.00   | 77.58     | S 48°21' E |
| 2  | 575,050.97  | 920,029.44   | 85.99     | S 47°56' E |
| 3  | 576,114.81  | 919,971.83   | 92.27     | S 65°17' E |
| 4  | 576,198.63  | 919,933.25   | 116.00    | S 00°08' W |
| 5  | 576,198.36  | 919,817.25   | 79.51     | S 09°38' W |
| 6  | 576,185.06  | 919,738.86   | 112.61    | S 24°39' W |
| 7  | 576,138.40  | 919,636.37   | 38.38     | N 86°31' W |
| 8  | 576,100.09  | 919,638.70   | 20.89     | N 55°19' W |
| 9  | 576,082.91  | 919,650.59   | 52.07     | N 68°15' W |
| 10 | 576,034.55  | 919,669.89   | 60.79     | N 87°54' W |
| 11 | 575,973.80  | 919,672.12   | 37.22     | N 63°37' W |
| 12 | 575,940.46  | 919,688.66   | 35.37     | N 73°55' W |
| 13 | 575,906.47  | 919,698.46   | 18.02     | S 53°47' W |
| 14 | 575,891.93  | 919,687.81   | 64.60     | S 07°02' W |
| 15 | 575,884.02  | 919,623.70   | 30.18     | S 32°02' E |
| 16 | 575,900.03  | 919,598.12   | 50.43     | S 40°58' E |
| 17 | 575,933.09  | 919,560.04   | 64.28     | S 07°48' E |
| 18 | 575,941.81  | 919,496.35   | 42.99     | S 30°45' E |
| 19 | 575,963.79  | 919,459.40   | 45.99     | S 38°38' W |
| 20 | 575,935.08  | 919,423.47   | 39.73     | S 66°50' W |
| 21 | 575,898.55  | 919,407.84   | 83.00     | N 12°33' W |
| 22 | 575,880.52  | 919,488.86   | 67.78     | N 21°48' W |
| 23 | 575,855.35  | 919,551.79   | 27.97     | N 30°16' W |
| 24 | 575,841.25  | 919,575.95   | 85.22     | N 49°55' W |
| 25 | 575,776.04  | 919,630.82   | 72.34     | N 65°35' W |
| 26 | 575,710.17  | 919,660.72   | 76.95     | N 26°34' W |
| 27 | 575,675.75  | 919,729.54   | 21.89     | N 54°42' W |
| 28 | 575,657.88  | 919,742.19   | 150.50    | N 86°05' W |
| 29 | 575,507.67  | 919,751.59   | 84.59     | S 65°45' W |
| 30 | 575,430.54  | 919,716.85   | 46.42     | S 70°03' W |
| 31 | 575,386.91  | 919,701.01   | 83.95     | S 51°03' W |
| 32 | 575,321.62  | 919,648.24   | 105.36    | S 16°39' W |
| 33 | 575,291.43  | 919,547.30   | 61.19     | S 17°40' E |
| 34 | 575,310.00  | 919,488.00   | 196.39    | S 17°47' E |
| 35 | 575,370.00  | 919,302.00   | 153.84    | S 23°10' E |
| 36 | 575,430.55  | 919,160.47   | 161.94    | S 29°18' W |
| 37 | 575,351.31  | 919,019.24   | 122.59    | S 19°02' W |
| 38 | 575,310.70  | 918,903.57   | 91.39     | S 02°09' W |
| 39 | 575,307.27  | 918,812.24   | 106.09    | S 43°40' W |
| 40 | 575,234.03  | 918,735.49   | 15.08     | S 19°03' E |
| 41 | 575,229.11  | 918,721.24   | 93.24     | S 21°33' E |

|    | Latitud (E) | Longitud (N) | Distancia | Rumbo      |
|----|-------------|--------------|-----------|------------|
| 42 | 575,263.35  | 918,634.51   | 42.26     | S 26°2' E  |
| 43 | 575,281.90  | 918,596.54   | 13.70     | S 08°49' E |
| 44 | 575,284.00  | 918,583.00   | 52.60     | S 7°007' E |
| 45 | 575,234.54  | 918,565.11   | 35.54     | S 76°24' W |
| 46 | 575,200.00  | 918,556.75   | 157.52    | S 81°27' W |
| 47 | 575,044.23  | 918,533.33   | 33.51     | N 62°10' W |
| 48 | 575,011.03  | 918,537.50   | 23.93     | N 61°30' W |
| 49 | 574,990.00  | 918,549.32   | 38.18     | N 04°35' W |
| 50 | 574,986.95  | 918,587.38   | 23.39     | N 31°43' E |
| 51 | 574,999.25  | 918,607.28   | 78.14     | N 63°09' E |
| 52 | 575,068.96  | 918,642.58   | 28.91     | N 03°04' E |
| 53 | 575,070.51  | 918,671.45   | 69.20     | N 09°37' E |
| 54 | 575,082.08  | 918,739.68   | 54.32     | N 00°25' W |
| 55 | 575,081.68  | 918,794.00   | 93.62     | N 07°13' E |
| 56 | 575,093.45  | 918,886.88   | 72.74     | N 00°03' W |
| 57 | 575,093.39  | 918,959.62   | 97.70     | N 17°57' W |
| 58 | 575,063.28  | 919,052.56   | 149.51    | N 23°33' W |
| 59 | 575,003.56  | 919,189.63   | 31.25     | N 12°44' W |
| 60 | 574,996.67  | 919,220.11   | 174.59    | N 05°09' W |
| 61 | 574,981.00  | 919,394.00   | 79.77     | N 11°16' W |
| 62 | 574,965.41  | 919,472.23   | 57.06     | N 16°59' W |
| 63 | 574,948.75  | 919,526.80   | 65.02     | N 09°21' E |
| 64 | 574,959.31  | 919,590.96   | 127.63    | N 55°30' W |
| 65 | 574,854.13  | 919,663.25   | 97.71     | N 64°19' W |
| 66 | 574,766.08  | 919,705.60   | 85.45     | S 89°12' W |
| 67 | 574,680.64  | 919,704.40   | 85.94     | S 69°57' W |
| 68 | 574,599.91  | 919,674.93   | 157.04    | S 55°48' W |
| 69 | 574,470.03  | 919,586.65   | 98.62     | N 24°41' E |
| 70 | 574,511.21  | 919,676.26   | 286.74    | N 36°56' E |
| 71 | 574,683.50  | 919,905.47   | 134.22    | N 26°15' E |
| 72 | 574,742.87  | 920,025.84   | 83.67     | S 20°30' E |
| 73 | 574,821.74  | 919,997.90   | 433.86    | S 72°17' E |
| 74 | 575,235.04  | 919,865.91   | 111.07    | S 76°5' E  |
| 75 | 575,342.85  | 919,839.19   | 114.53    | S 75°15' E |
| 76 | 575,453.61  | 919,810.03   | 73.50     | N 75°43' E |
| 77 | 575,524.84  | 919,828.16   | 56.55     | S 78°02' E |
| 78 | 575,580.16  | 919,816.44   | 15.86     | S 51°56' E |
| 79 | 575,592.65  | 919,806.66   | 159.62    | N 59°55' E |
| 80 | 575,730.78  | 919,886.66   | 210.37    | N 55°44' E |
| 81 | 575,904.63  | 920,005.12   | 68.37     | N 56°16' E |
| 82 | 575,961.93  | 920,042.42   | 49.54     | N 38°45' E |

DESGLOSE DE ÁREAS

Area Solicitada: 16 Has + 564.23 m2

Area con Concesión Existente: 58 Has + 3,909.06 m2

TOTAL : 74 Has + 4,473.29 m2

NOTAS

El Norte es Verdadero Coordenadas UTM WS 84  
Valor de Referencia, "Antón" ubicada en Bomba de Combustible con coordenadas UTM, WS 84:  
N 928519.640 y E 581354.473. ELEV: 32.787 (n.m.m.)  
Contrato # 1 de 12 de Diciembre de 1986  
Y Resolución N° ARAP-AG015 De martes 13 de mayo de 2014

REPUBLICA DE PANAMA

|                |          |           |           |
|----------------|----------|-----------|-----------|
| PROVINCIA:     | COCLÉ    | DISTRITO: | ANTÓN     |
| CORREGIMIENTO: | CABECERA | LUGAR:    | EL GUINEO |

Globos de Terreno Solicitado en Concesión A la Nación Por

ACUÍCOLA ANTÓN S. A.

TOTAL DE ÁREA: 16 Has + 564.23 m2

|                       |
|-----------------------|
| LEV.: CARLOS A. LÓPEZ |
| CAL.: CARLOS A. LÓPEZ |
| DIB.: CARLOS A. LÓPEZ |
| Ced. N°: 2- 98- 2330  |

FEBRERO 2019

JOSÉ BOLIVAR MARTINEZ F.