



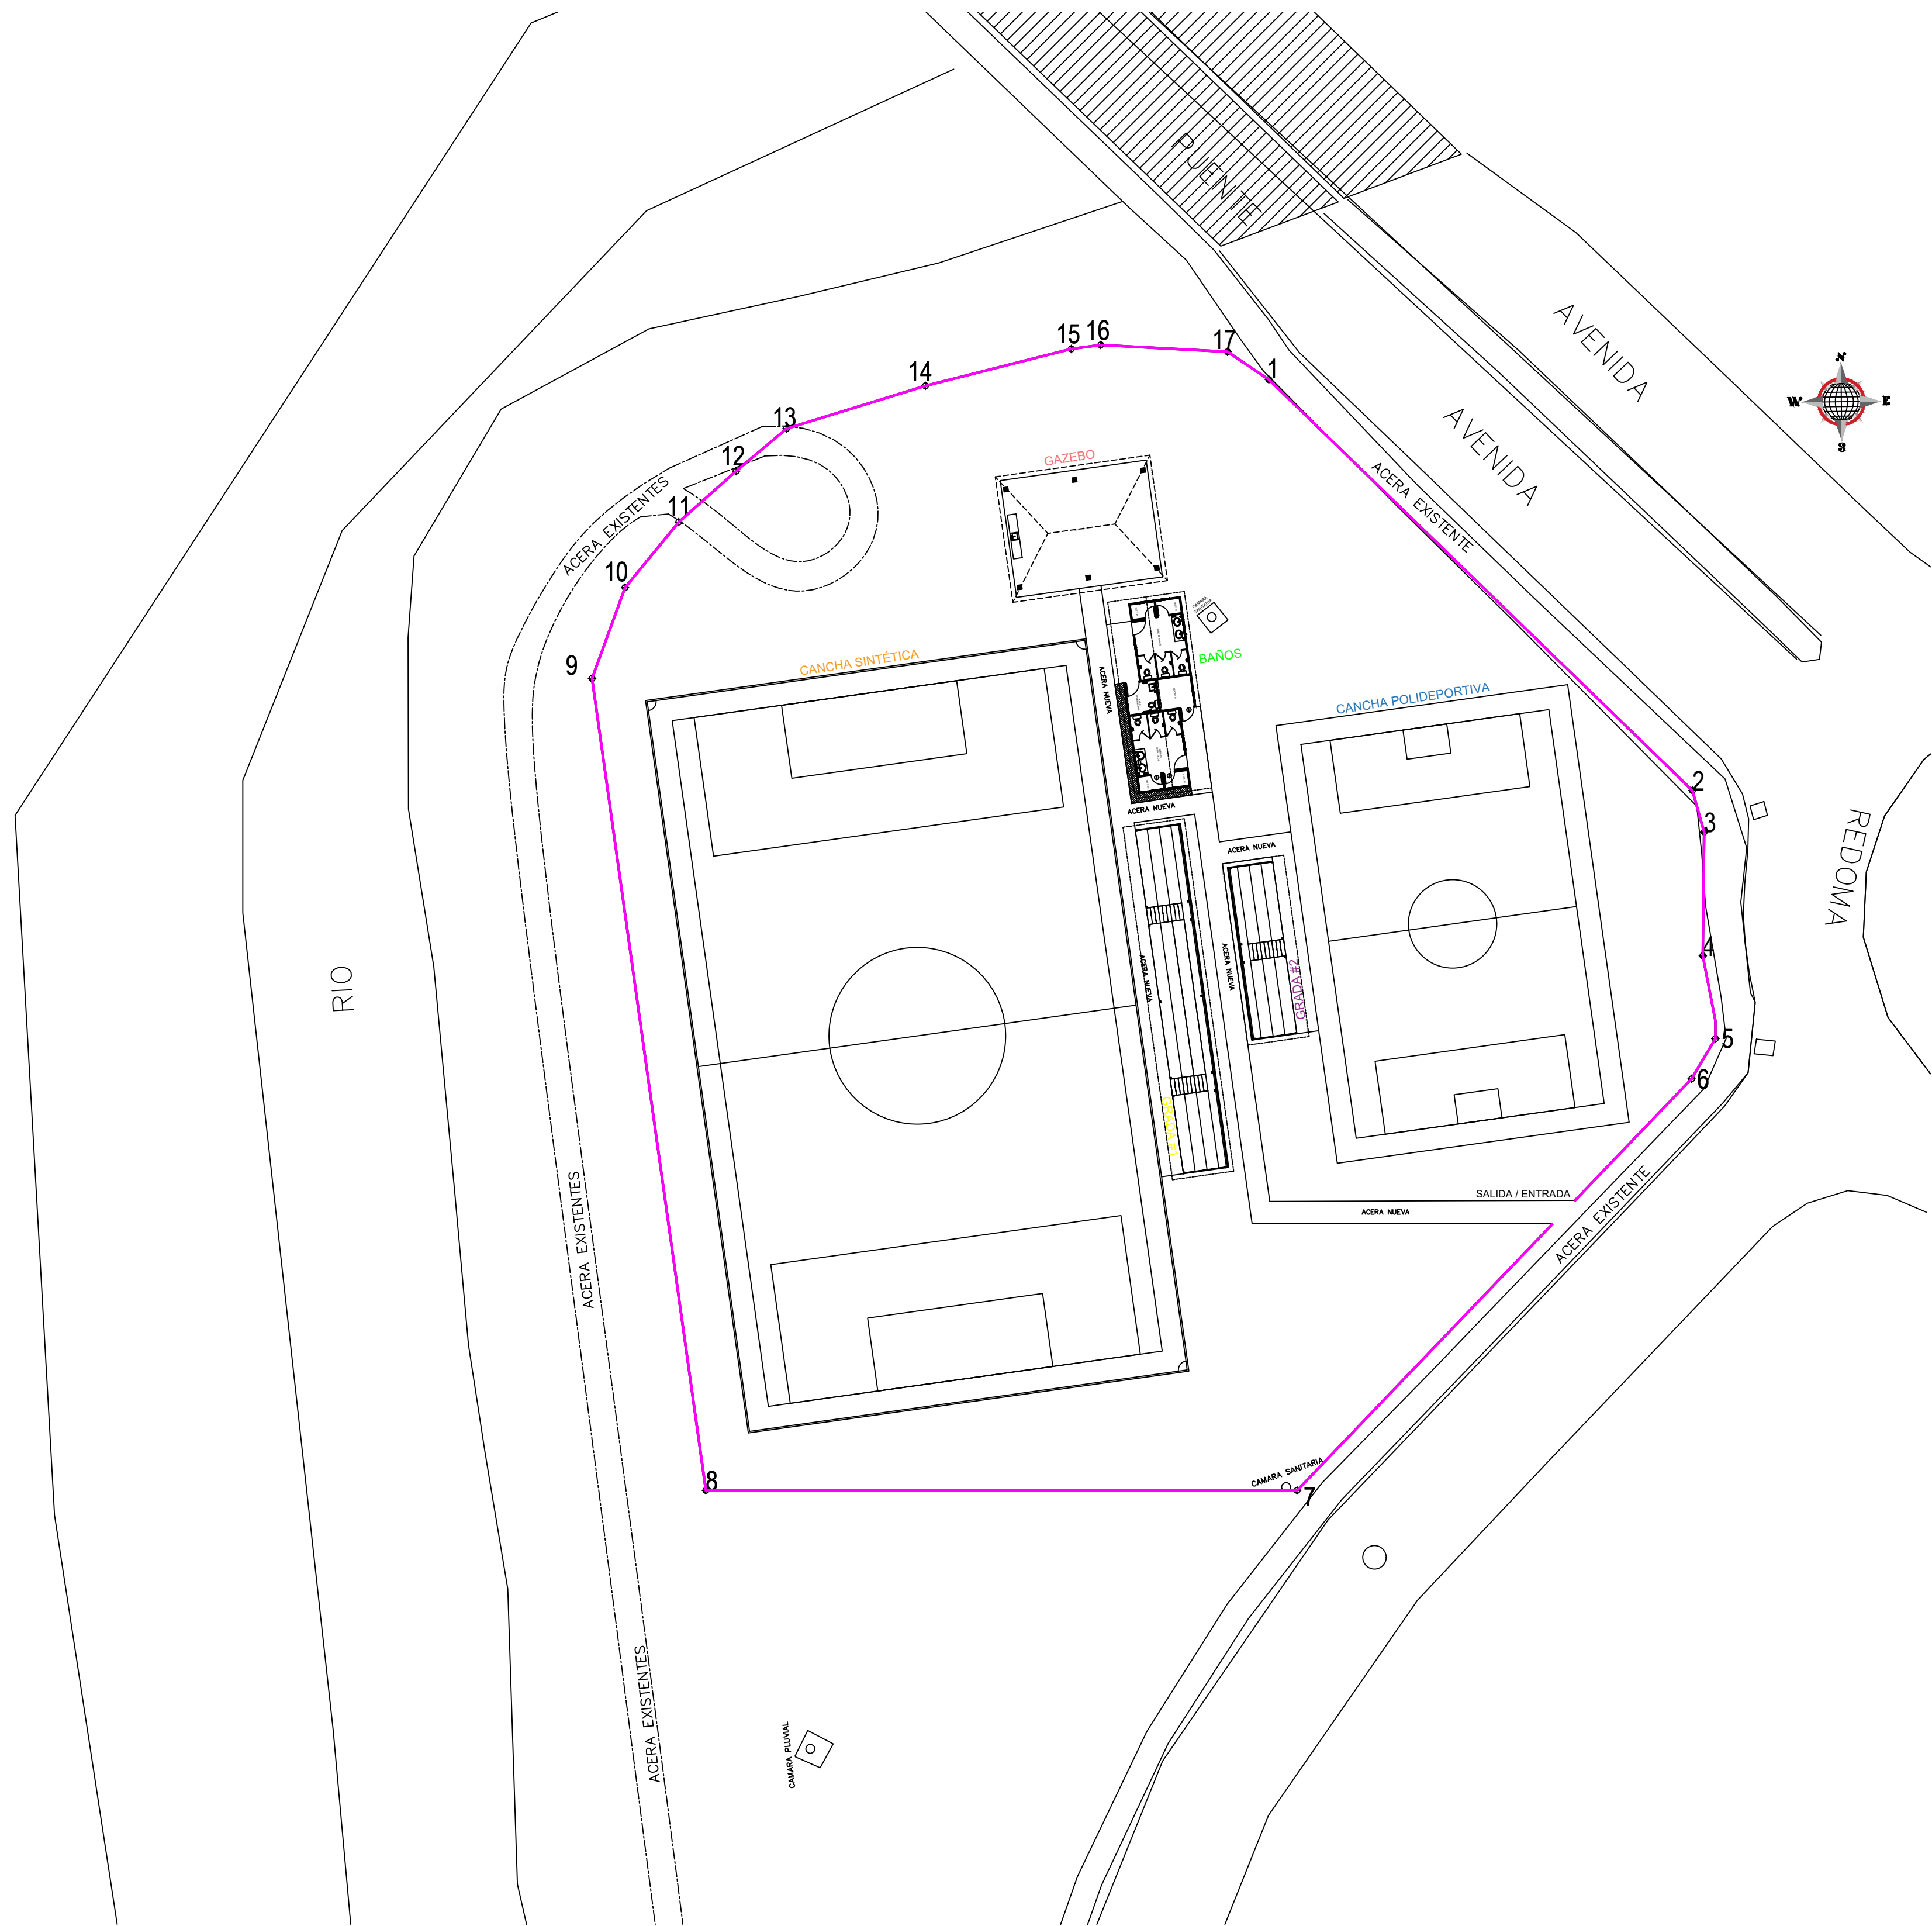

LOCALIZACION GENERAL - AREA A CONSTRUIR
ESC.1:300

ÁREAS A CONSTRUIR:		
	GAZEBO	80.00 M2
	GRADA CANCHA POLIDEPORTIVA	36.67 M2
	GRADA CANCHA SINTETICA	72.97 M2
	EDIFICIO BAÑOS + DEPOSITO + VESTIDORES	63.31 M2
	ACERA	162.48 M2
	CANCHA SINTETICA	1,516.04 M2
	CANCHA POLIDEPORTIVA	600.00 M2
TOTAL:		2,531.47 M2

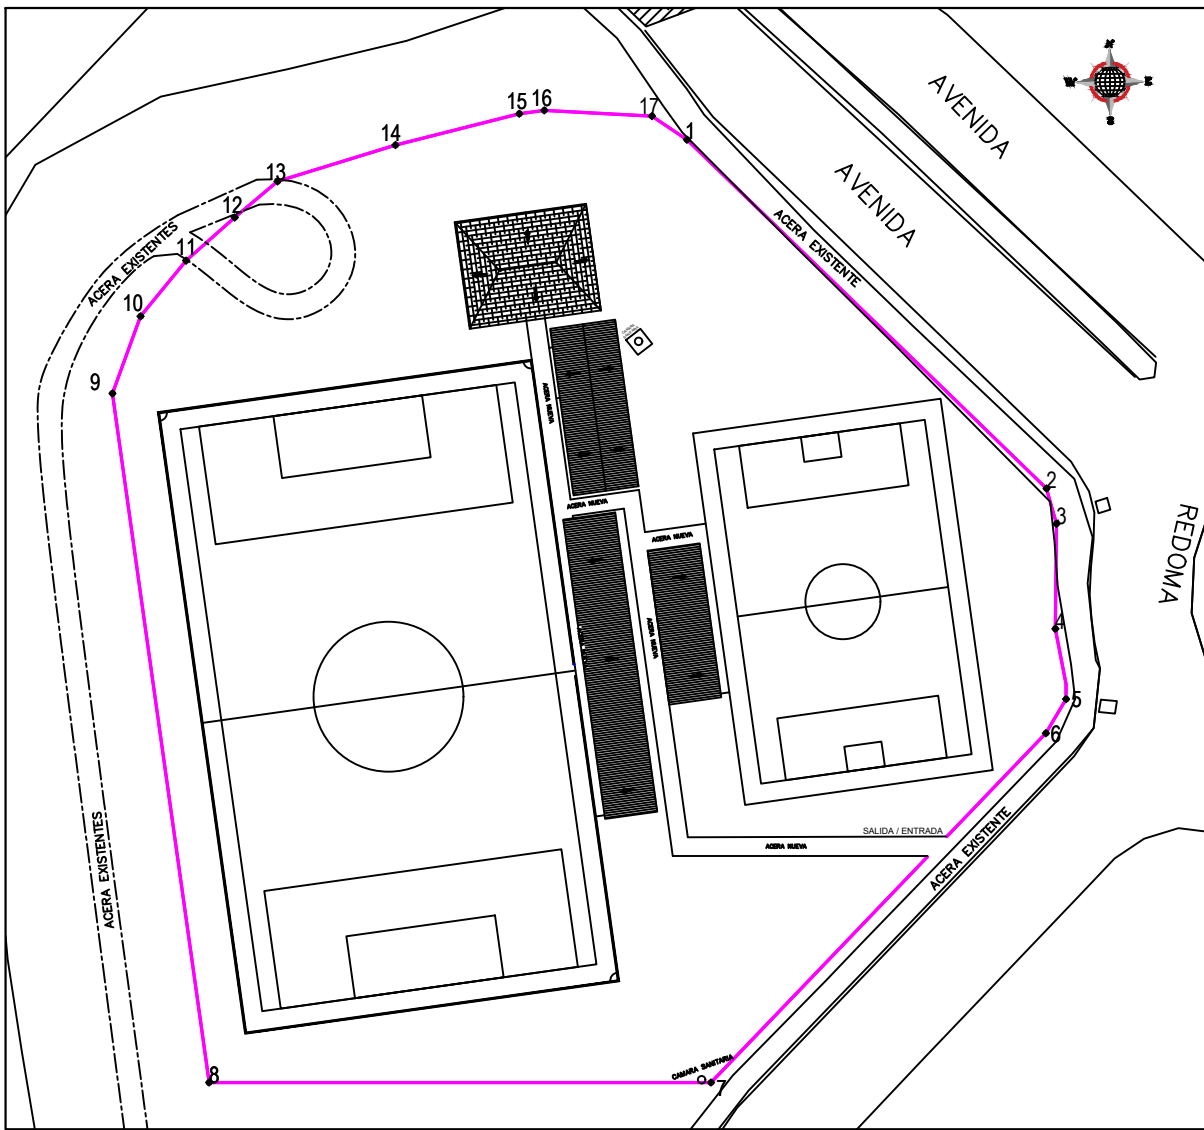

UBICACIÓN REGIONAL
URBANIZACION CURÚNDU, CORREGIMIENTO DE CURÚNDU, DISTRITO DE PANAMÁ, CIUDAD DE PANAMÁ

DATOS DE FINCA	
FINCA: 11044	TOMO: -
FOLIO: -	CODIGO: 8704
PROPIETARIO: PROPIETARIO DE LA NACIÓN	
ÁREA: 4545M2 90.20DM2	

Tabla de Coordenadas - Azimutes - Distancias						
CODIGO	CODIGO	AZIMUTES	DISTANCIA(m)	CODIGO	NORTE	ESTE
				1	992048.211	659855.541
1	2	134°07'31.80"	40.056	2	992020.323	659884.294
2	3	164°10'40.57"	2.939	3	992017.495	659885.096
3	4	180°37'39.75"	8.402	4	992009.094	659885.004
4	5	171°21'20.04"	5.684	5	992003.474	659885.858
5	6	210°37'06.97"	3.168	6	992000.748	659884.244
6	7	223°47'11.81"	38.700	7	991972.809	659857.465
7	8	270°00'00.00"	40.138	8	991972.809	659817.326
8	9	352°00'57.77"	55.650	9	992027.919	659809.597
9	10	19°59'21.00"	6.568	10	992034.091	659811.842
10	11	39°18'52.29"	5.750	11	992038.540	659815.485
11	12	48°23'44.05"	5.203	12	992041.995	659819.376
12	13	49°51'16.85"	4.474	13	992044.879	659822.796
13	14	72°52'46.45"	9.867	14	992047.784	659832.226
14	15	75°48'19.63"	10.219	15	992050.290	659842.133
15	16	82°23'09.21"	2.020	16	992050.558	659844.135
16	17	93°04'14.35"	8.617	17	992050.096	659852.740
17	1	123°55'37.34"	3.376	1	992048.211	659855.541
4,545.902 m2.						



ARQUITECTO

DIRECTOR DE OBRA Y CONSTRUCCIONES

PROPIETARIO
MUNICIPIO DE PANAMÁ
DIRECCION DE PROYECTOS ESPECIALES

CONTRATO
"MEJORAMIENTO DE LAS ÁREAS DEPORTIVAS EN LA COMUNIDAD DE BOCA LA CAJA, CAMPO DE BÉISBOL EN LA URBANIZACIÓN LOS ALMENDROS Y DE COMPLEJO DEPORTIVO EN EL CORREGIMIENTO DE CURUNDÚ"

UBICACION
URBANIZACION CURÚNDU, CORREGIMIENTO DE CURÚNDU, DISTRITO DE PANAMÁ, CIUDAD DE PANAMÁ

PROYECTO
"MEJORAMIENTO DEL COMPLEJO DEPORTIVO EN EL CORREGIMIENTO DE CURUNDÚ"

CONTENIDO DEL PLANO
LOCALIZACION GENERAL, LOCALIZACION REGIONAL, CUADROS.