


PLANTA ARQUITECTONICA

ESCALA 1:25

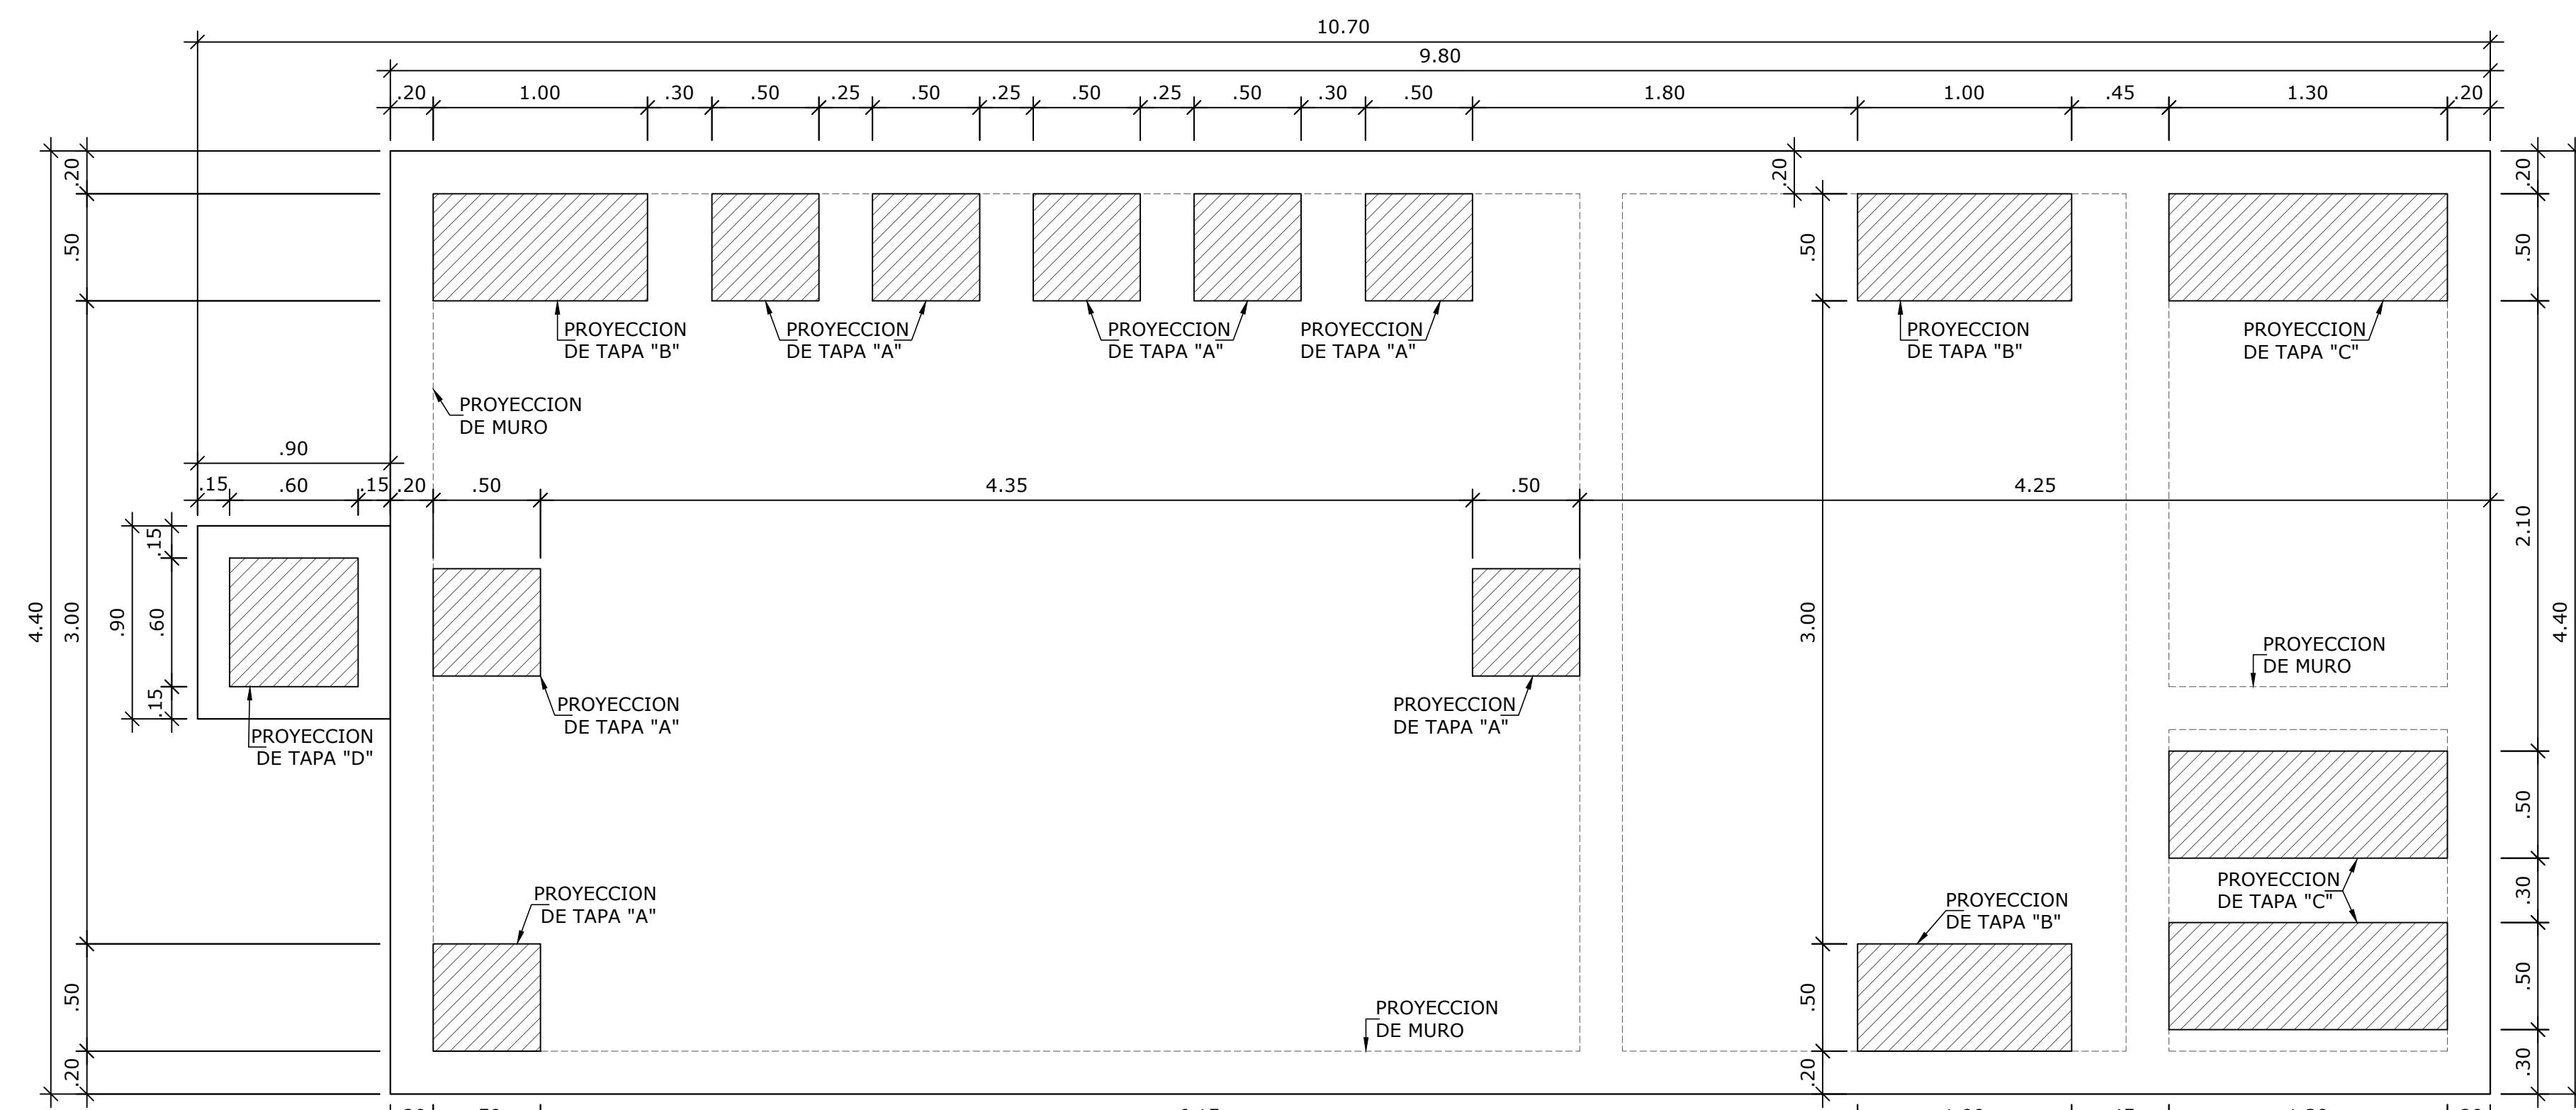


PLANTA DE TAPAS

ESCALA 1:25



DETALLE PARA PASE DE
TUBERIAS DE AIRE Y
ELECTRICA


SIN ESCALA

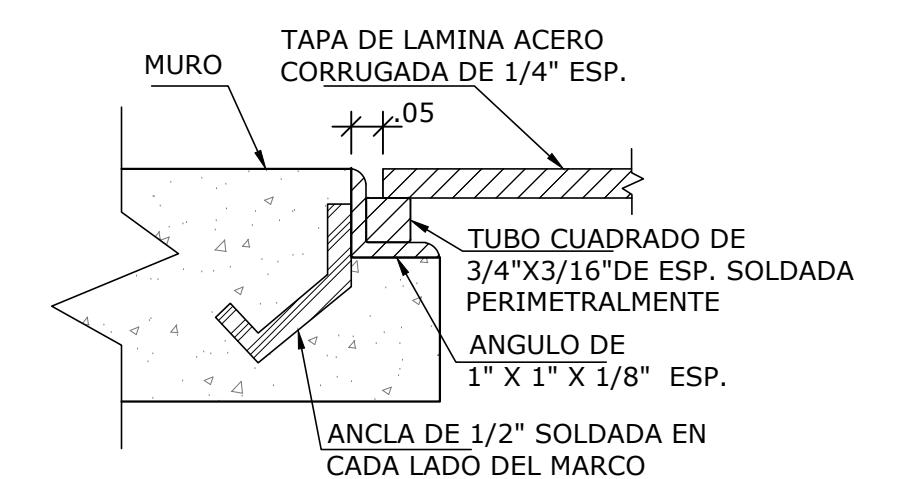

DETALLE R-1


SIN ESCALA

CUADRO DE TAMAÑO DE TAPAS
• TAPA "A" 0.50 X 0.50
• TAPA "B" 0.50 X 1.00
• TAPA "C" 0.50 X 1.30
• TAPA "D" 0.60 X 0.60

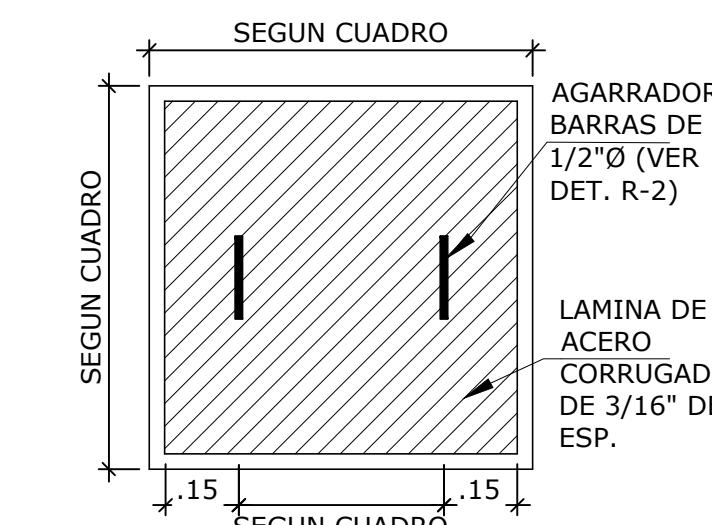

DETALLE TIPICO DE TAPAS

SIN ESCALA

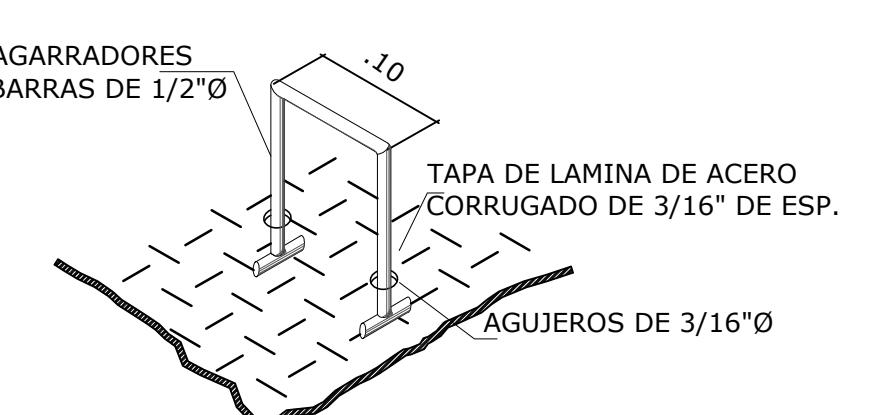

DETALLE DE AGARRADERO
DE TAPA R-2

SIN ESCALA

NOMBRE DEL TRABAJO:

DIBUJO CON ESCALA INDICADA		CONTENIDO DEL PLANO:	
DISEÑADO: ING. DE LEON	FECHA: FEB/2017	PLANTA ARQUITECTONICA Y DE TAPAS	
CALCULADO: ING. DE LEON	ESCALA: INDICADA	NOMBRE:	
DIBUJADO: PROGEZA		PLANTA DE TRATAMIENTO UNIDAD JUDICIAL DE PENONOME	
		PROVINCIA: COCLE	
		DISTRITO: PENONOME	
		CORREGIMIENTO: CABECERA DE MIRAFLORES	
		HOJA: 02 DE: 8	
		DIBUJO No.:P-680-17-02	