



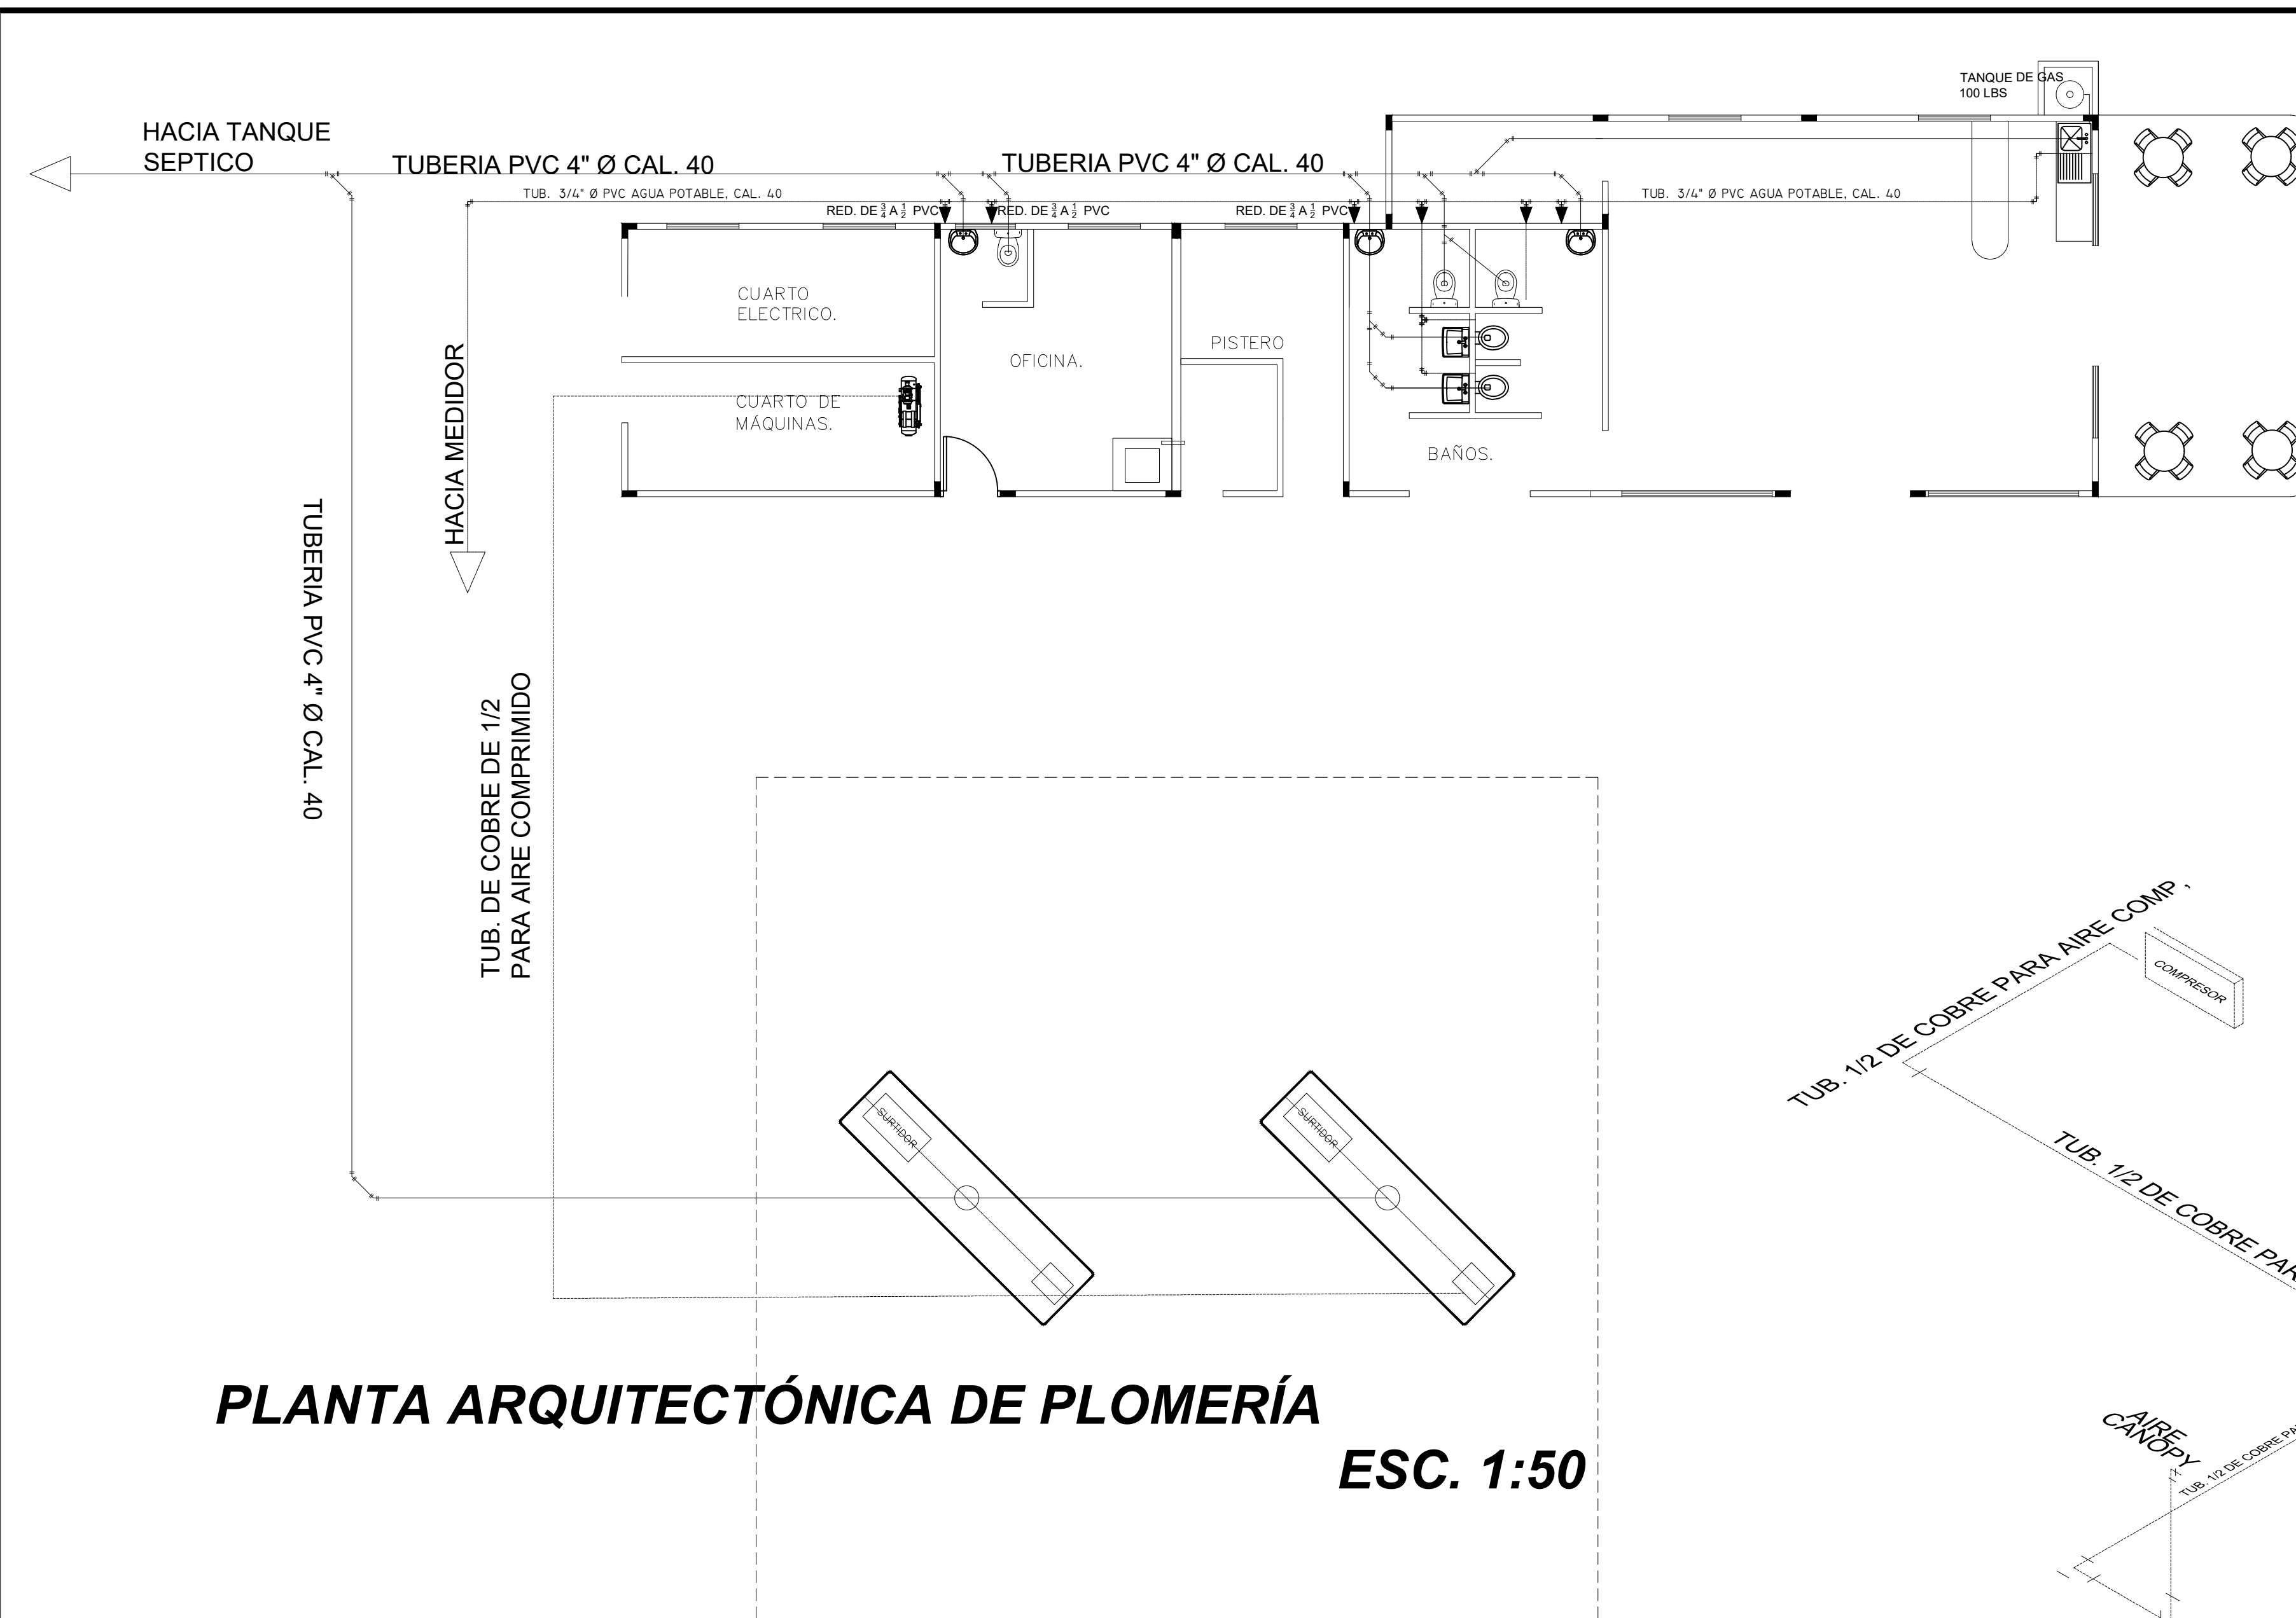

PLANTA ARQUITECTÓNICA DE PLOMERÍA
ESC. 1:50


ISOMETRICO DE AGUA POTABLE

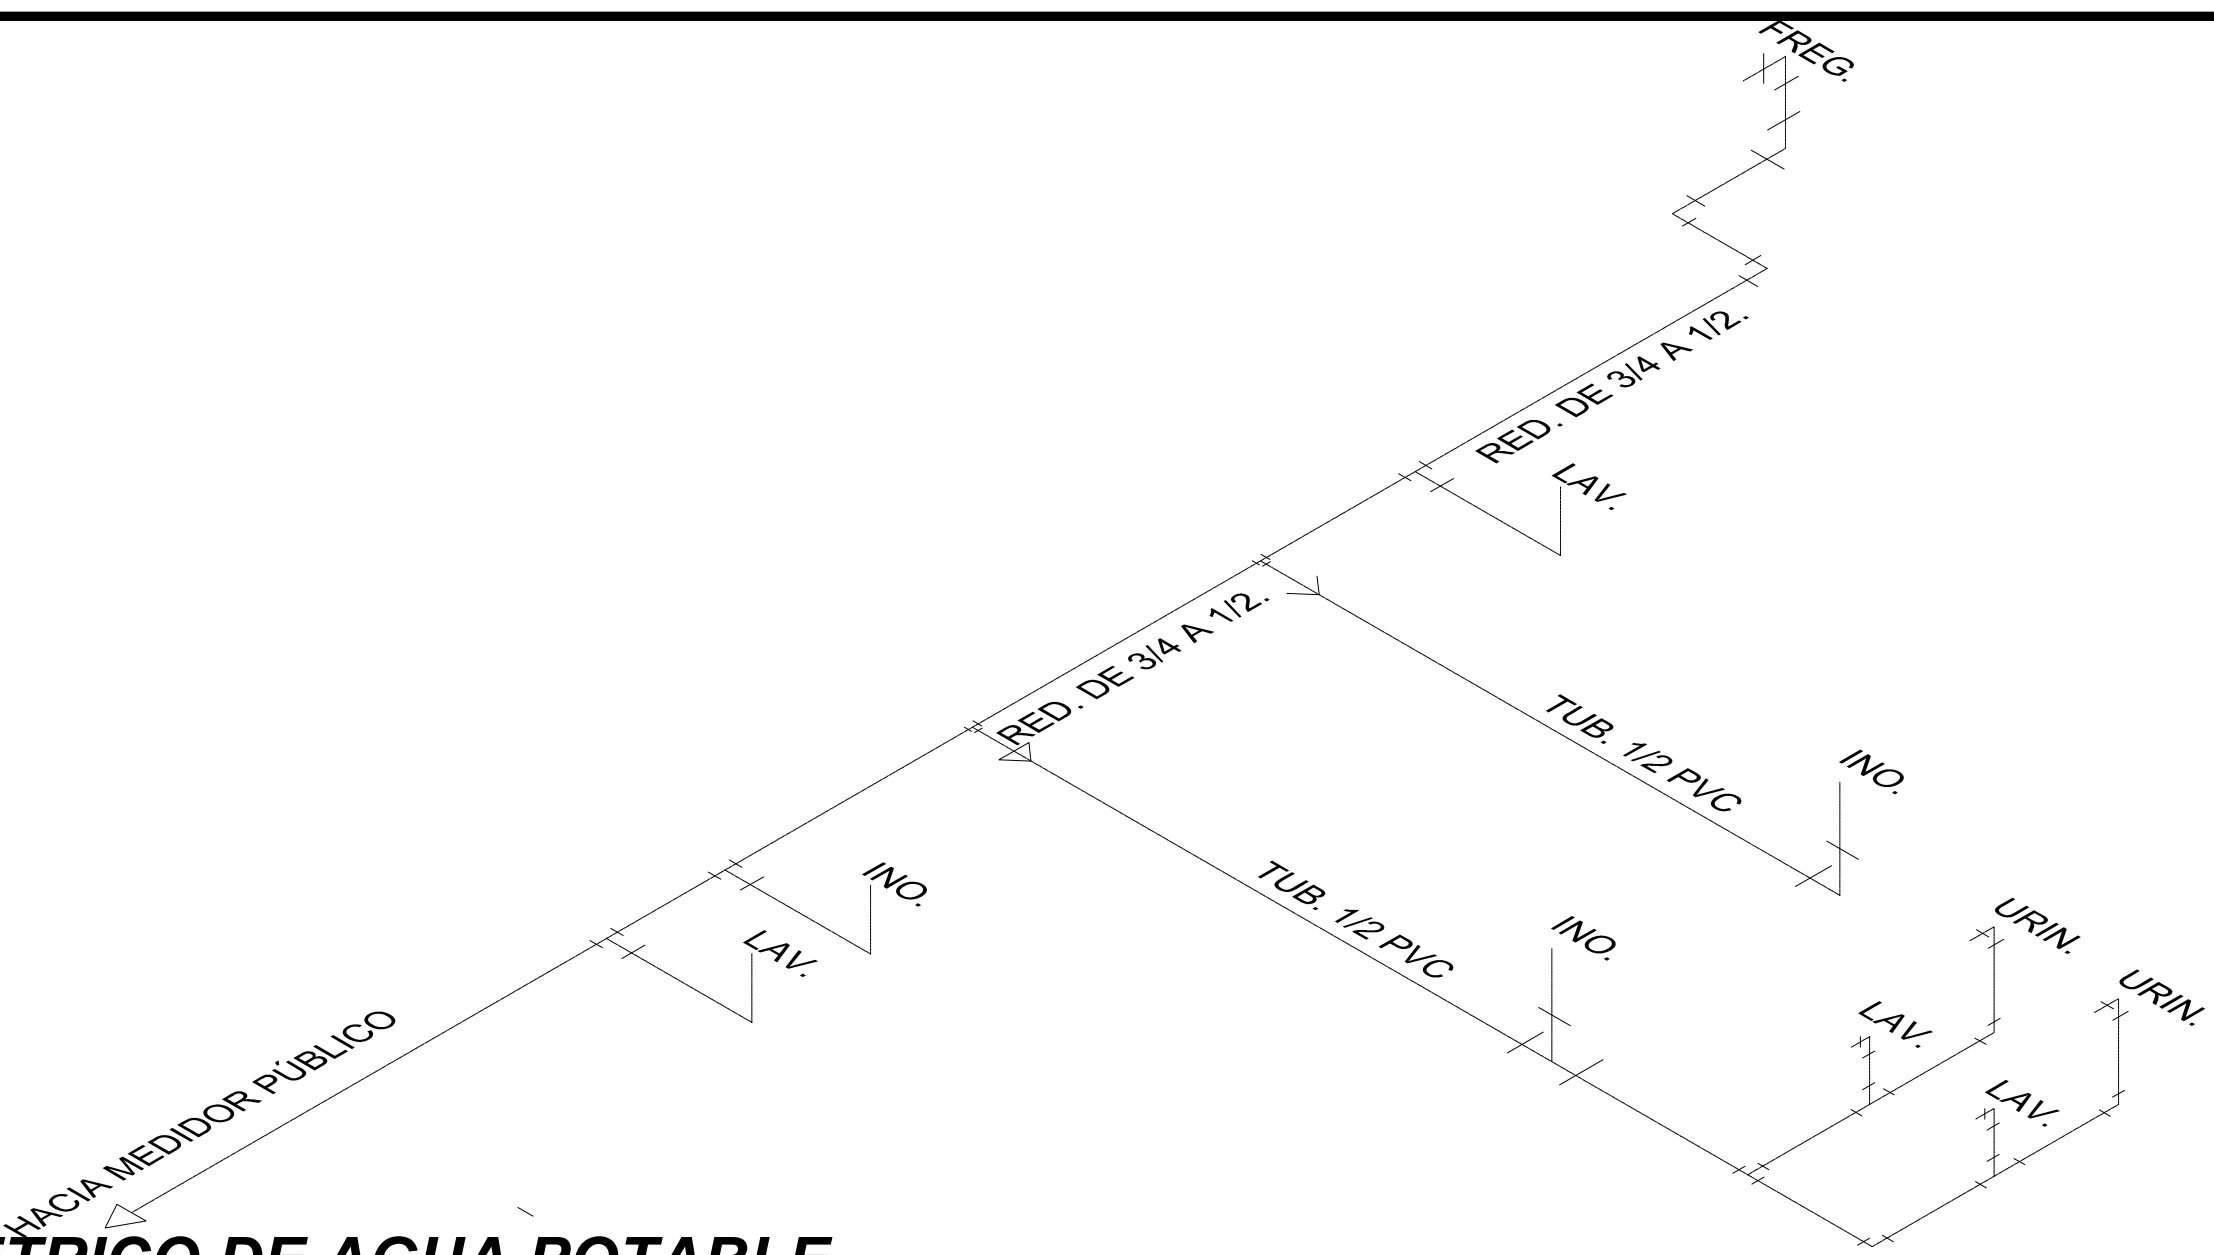


ISOMETRICO DE AGUAS GRISES




ISOMETRICO DE COMPRESOR DE AIRE

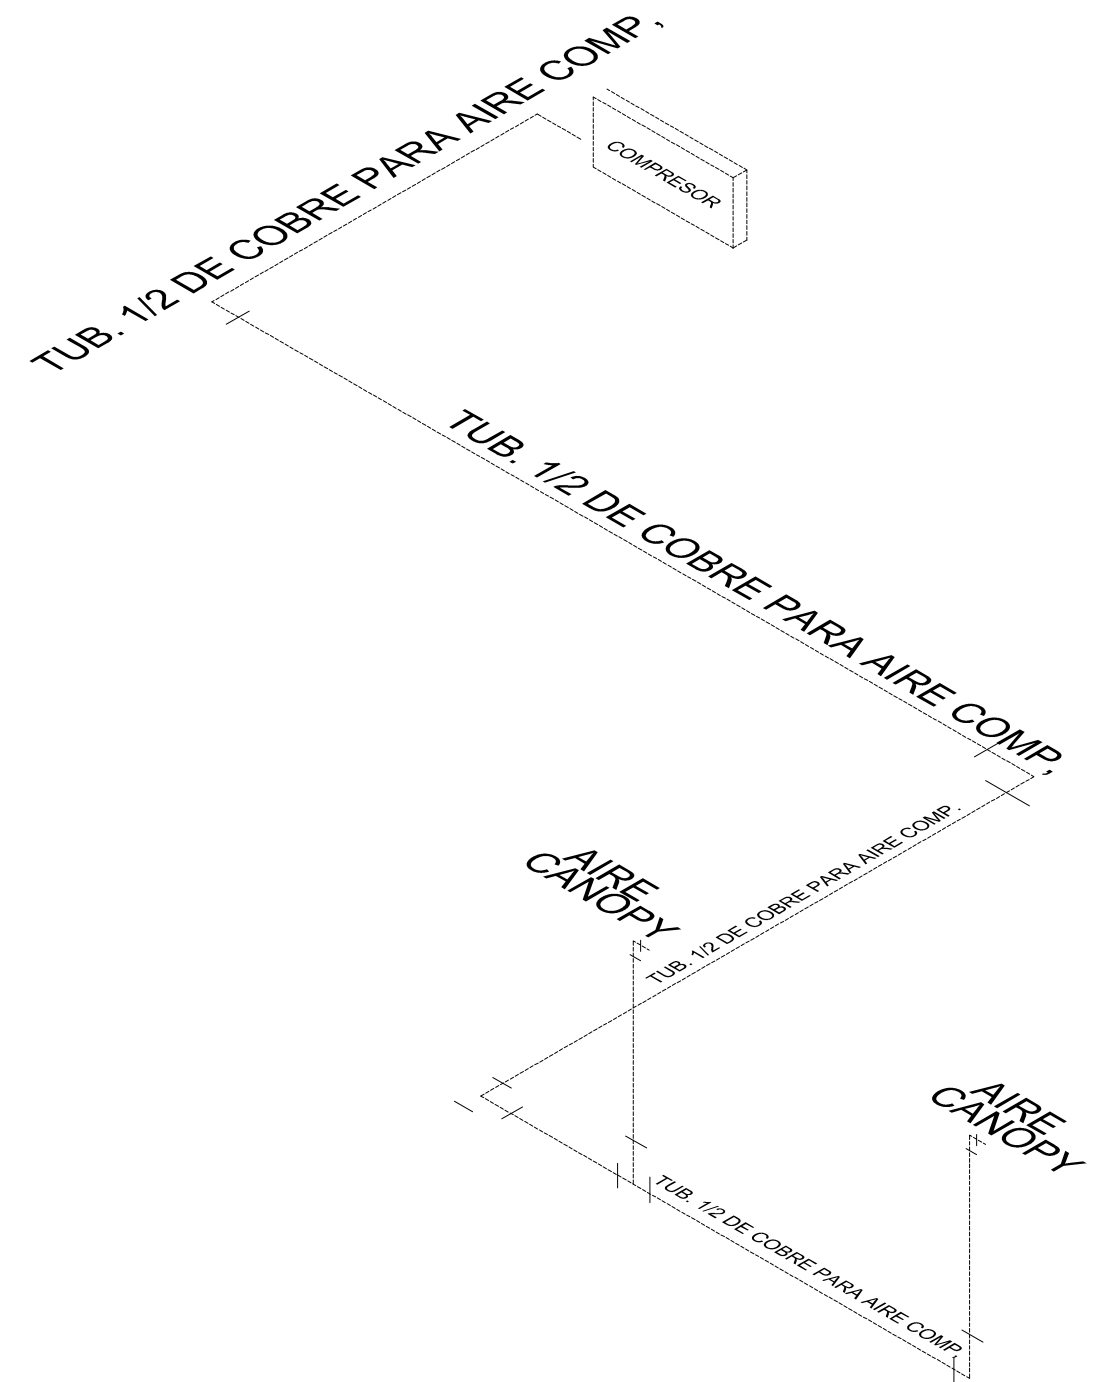


DETALLE DE TANQUE SÉPTICO
ESC. 1:50

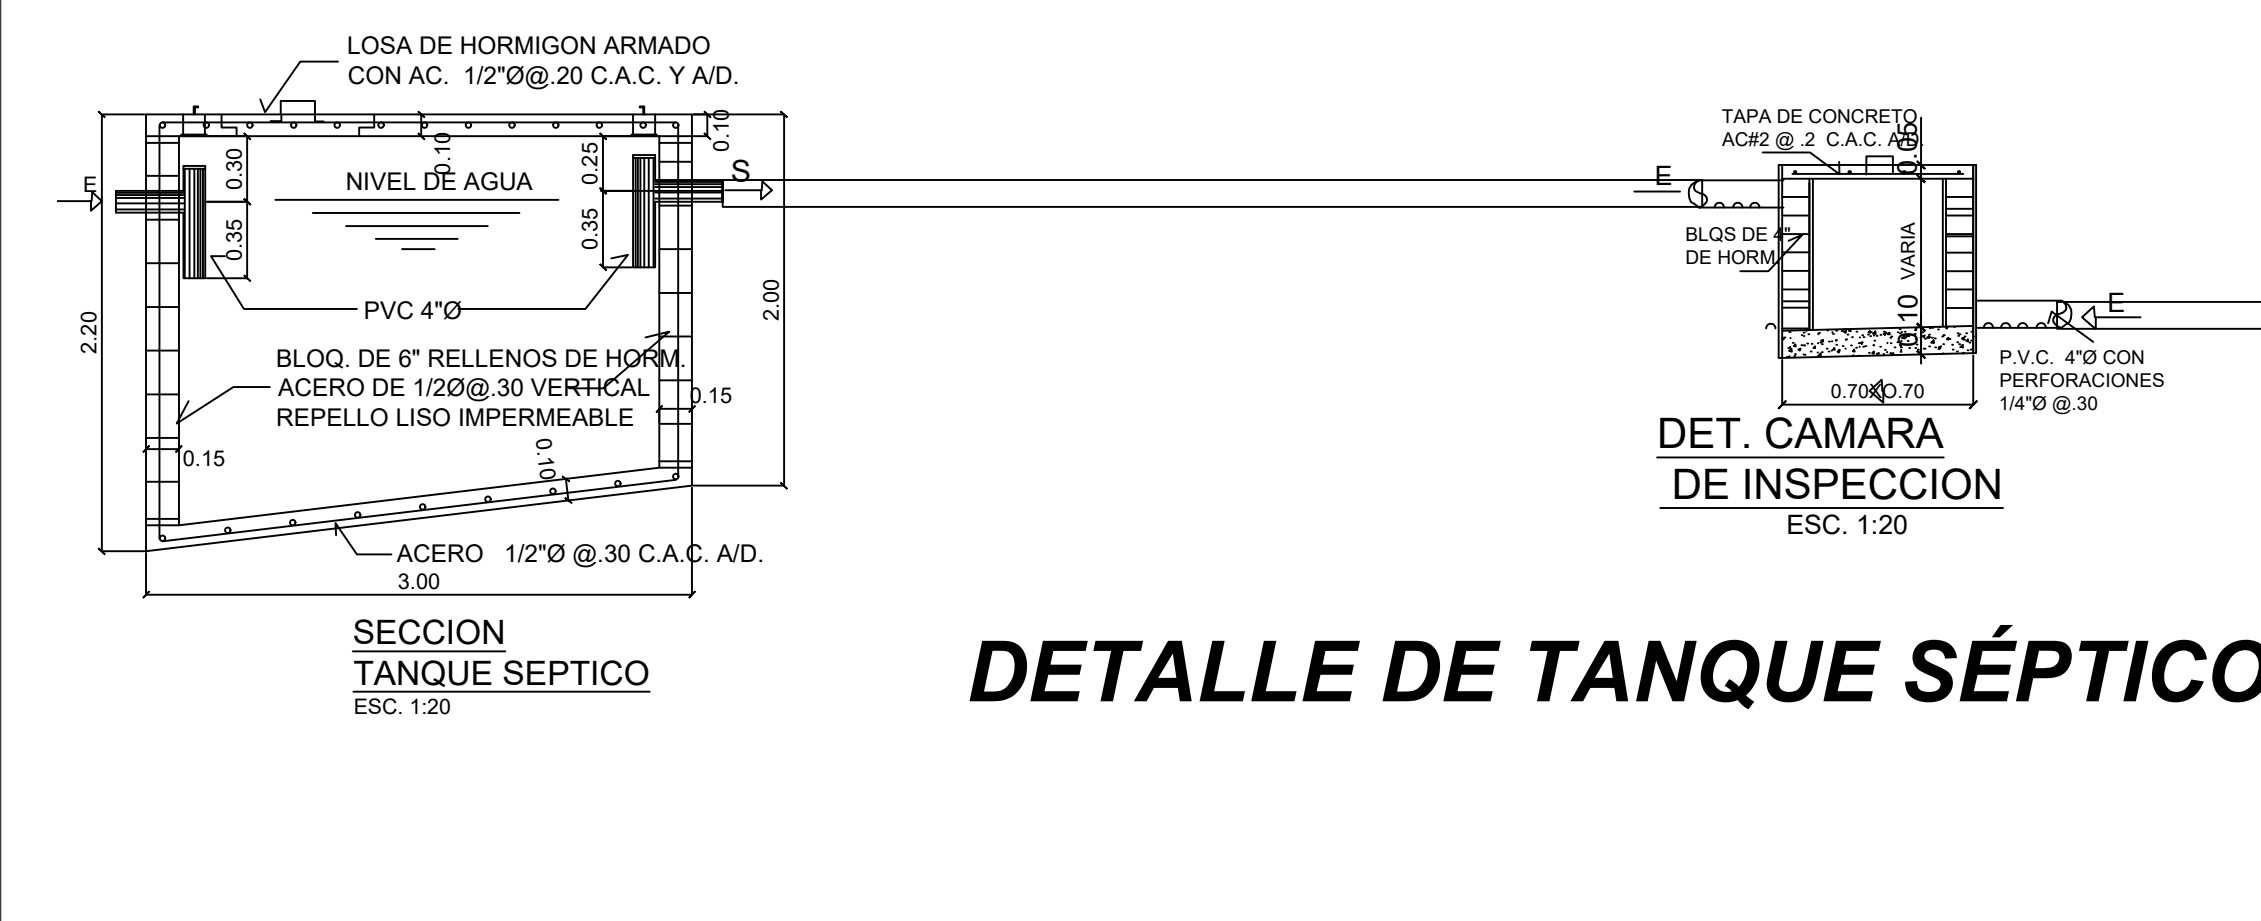


SECCION DE SUMIDERO
ESC. 1:20

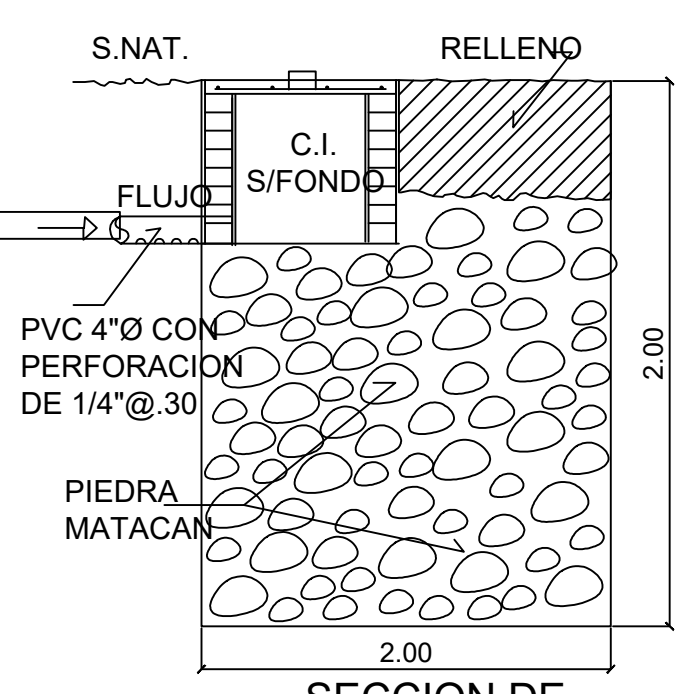



SECCION TANQUE SEPTICO
ESC. 1:20

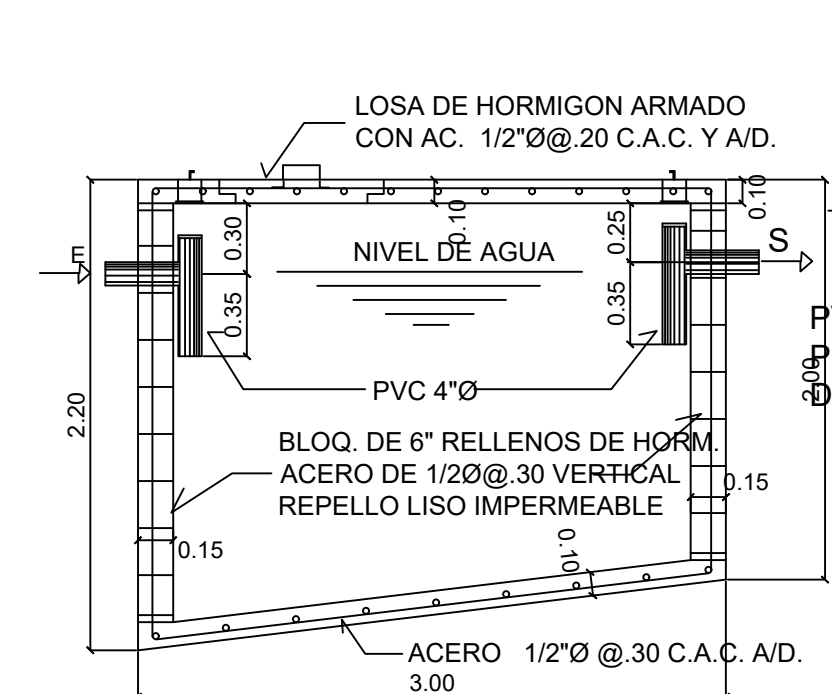

SECCION DE SUMIDERO
ESC. 1:20

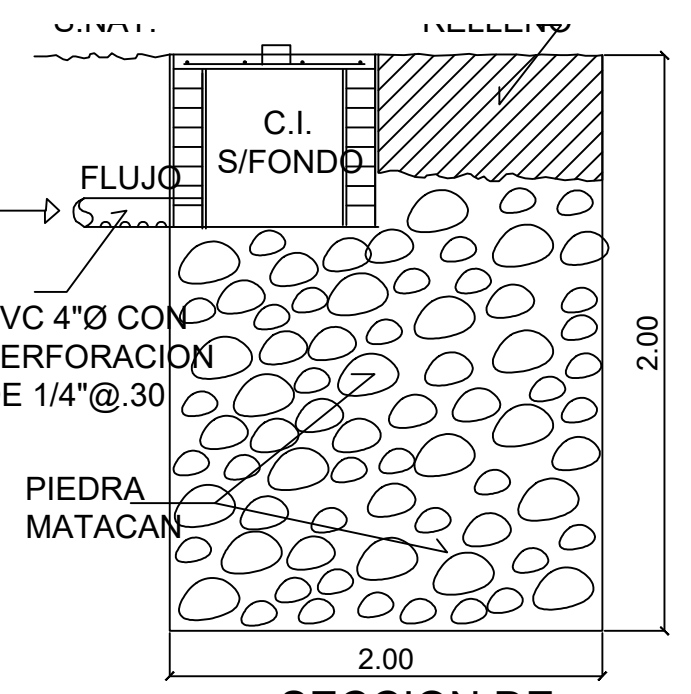

DET. CAMARA DE INSPECCION
ESC. 1:20

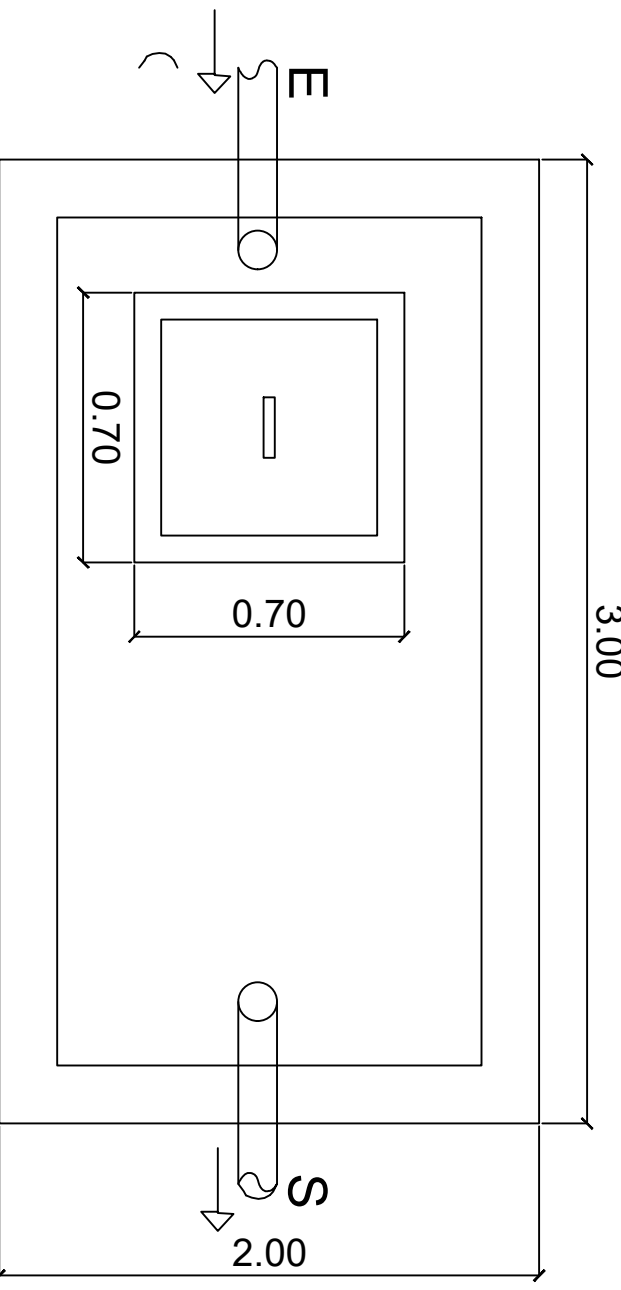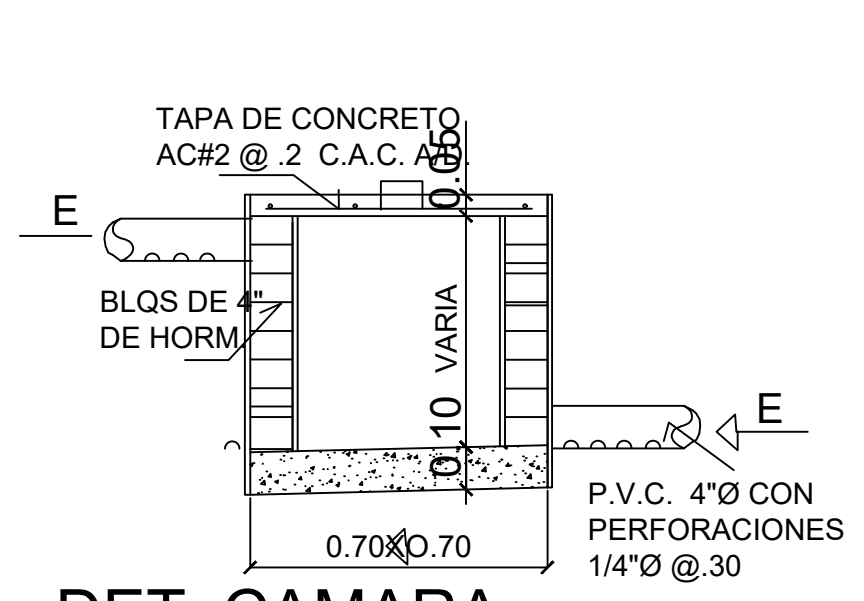

PROPIETARIO: _____

ESTACIÓN DE COMBUSTIBLE TEXACO JAGUITO.

PROPIEDAD : JAIME PINEIROS DIAZ
ID: AQ550780

PROVINCIA DE COCLE
DISTRITO DE AGUADULCE
CORREGIMIENTO DE ROBLE.

FIRMA: _____
DIRECTOR DE OBRAS Y CONSTRUCCIONES

DISEÑO: ELECTROMECAÁNICO

CALCULOS ESTRUCTURALES :

ESCALA: CONTIENE ISOMETRICOS GENERALES.

FECHA: AGOSTO 2023 PÁG. 8.