

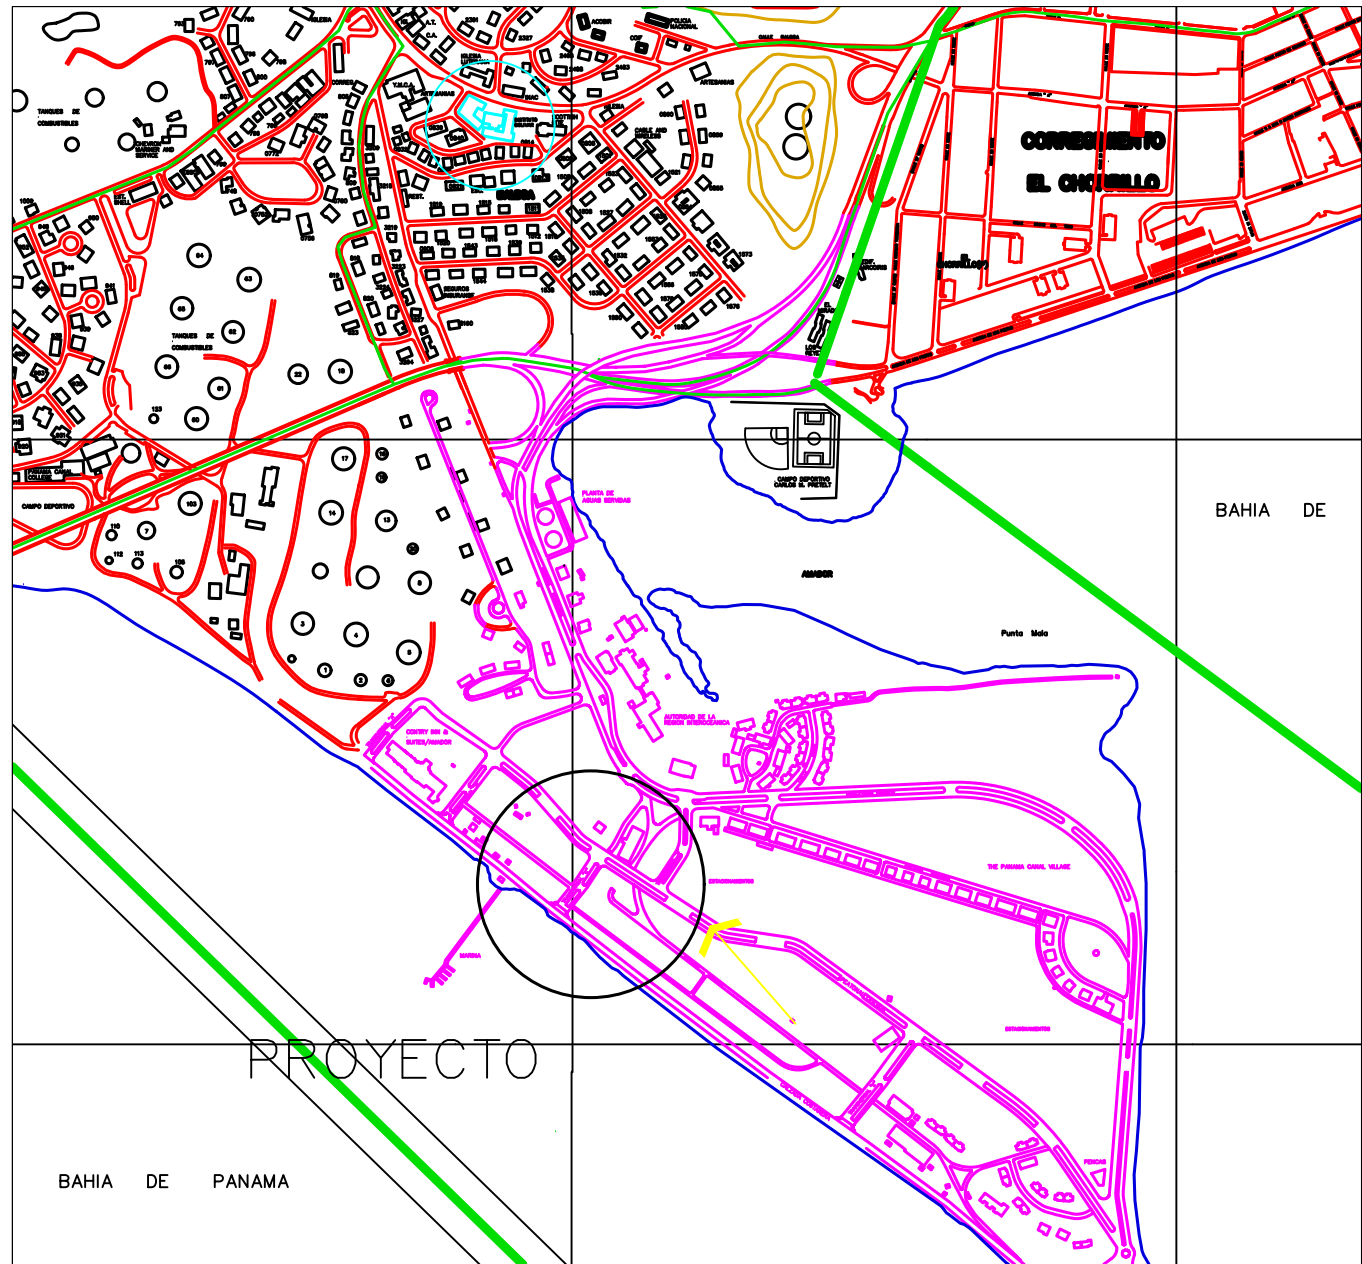


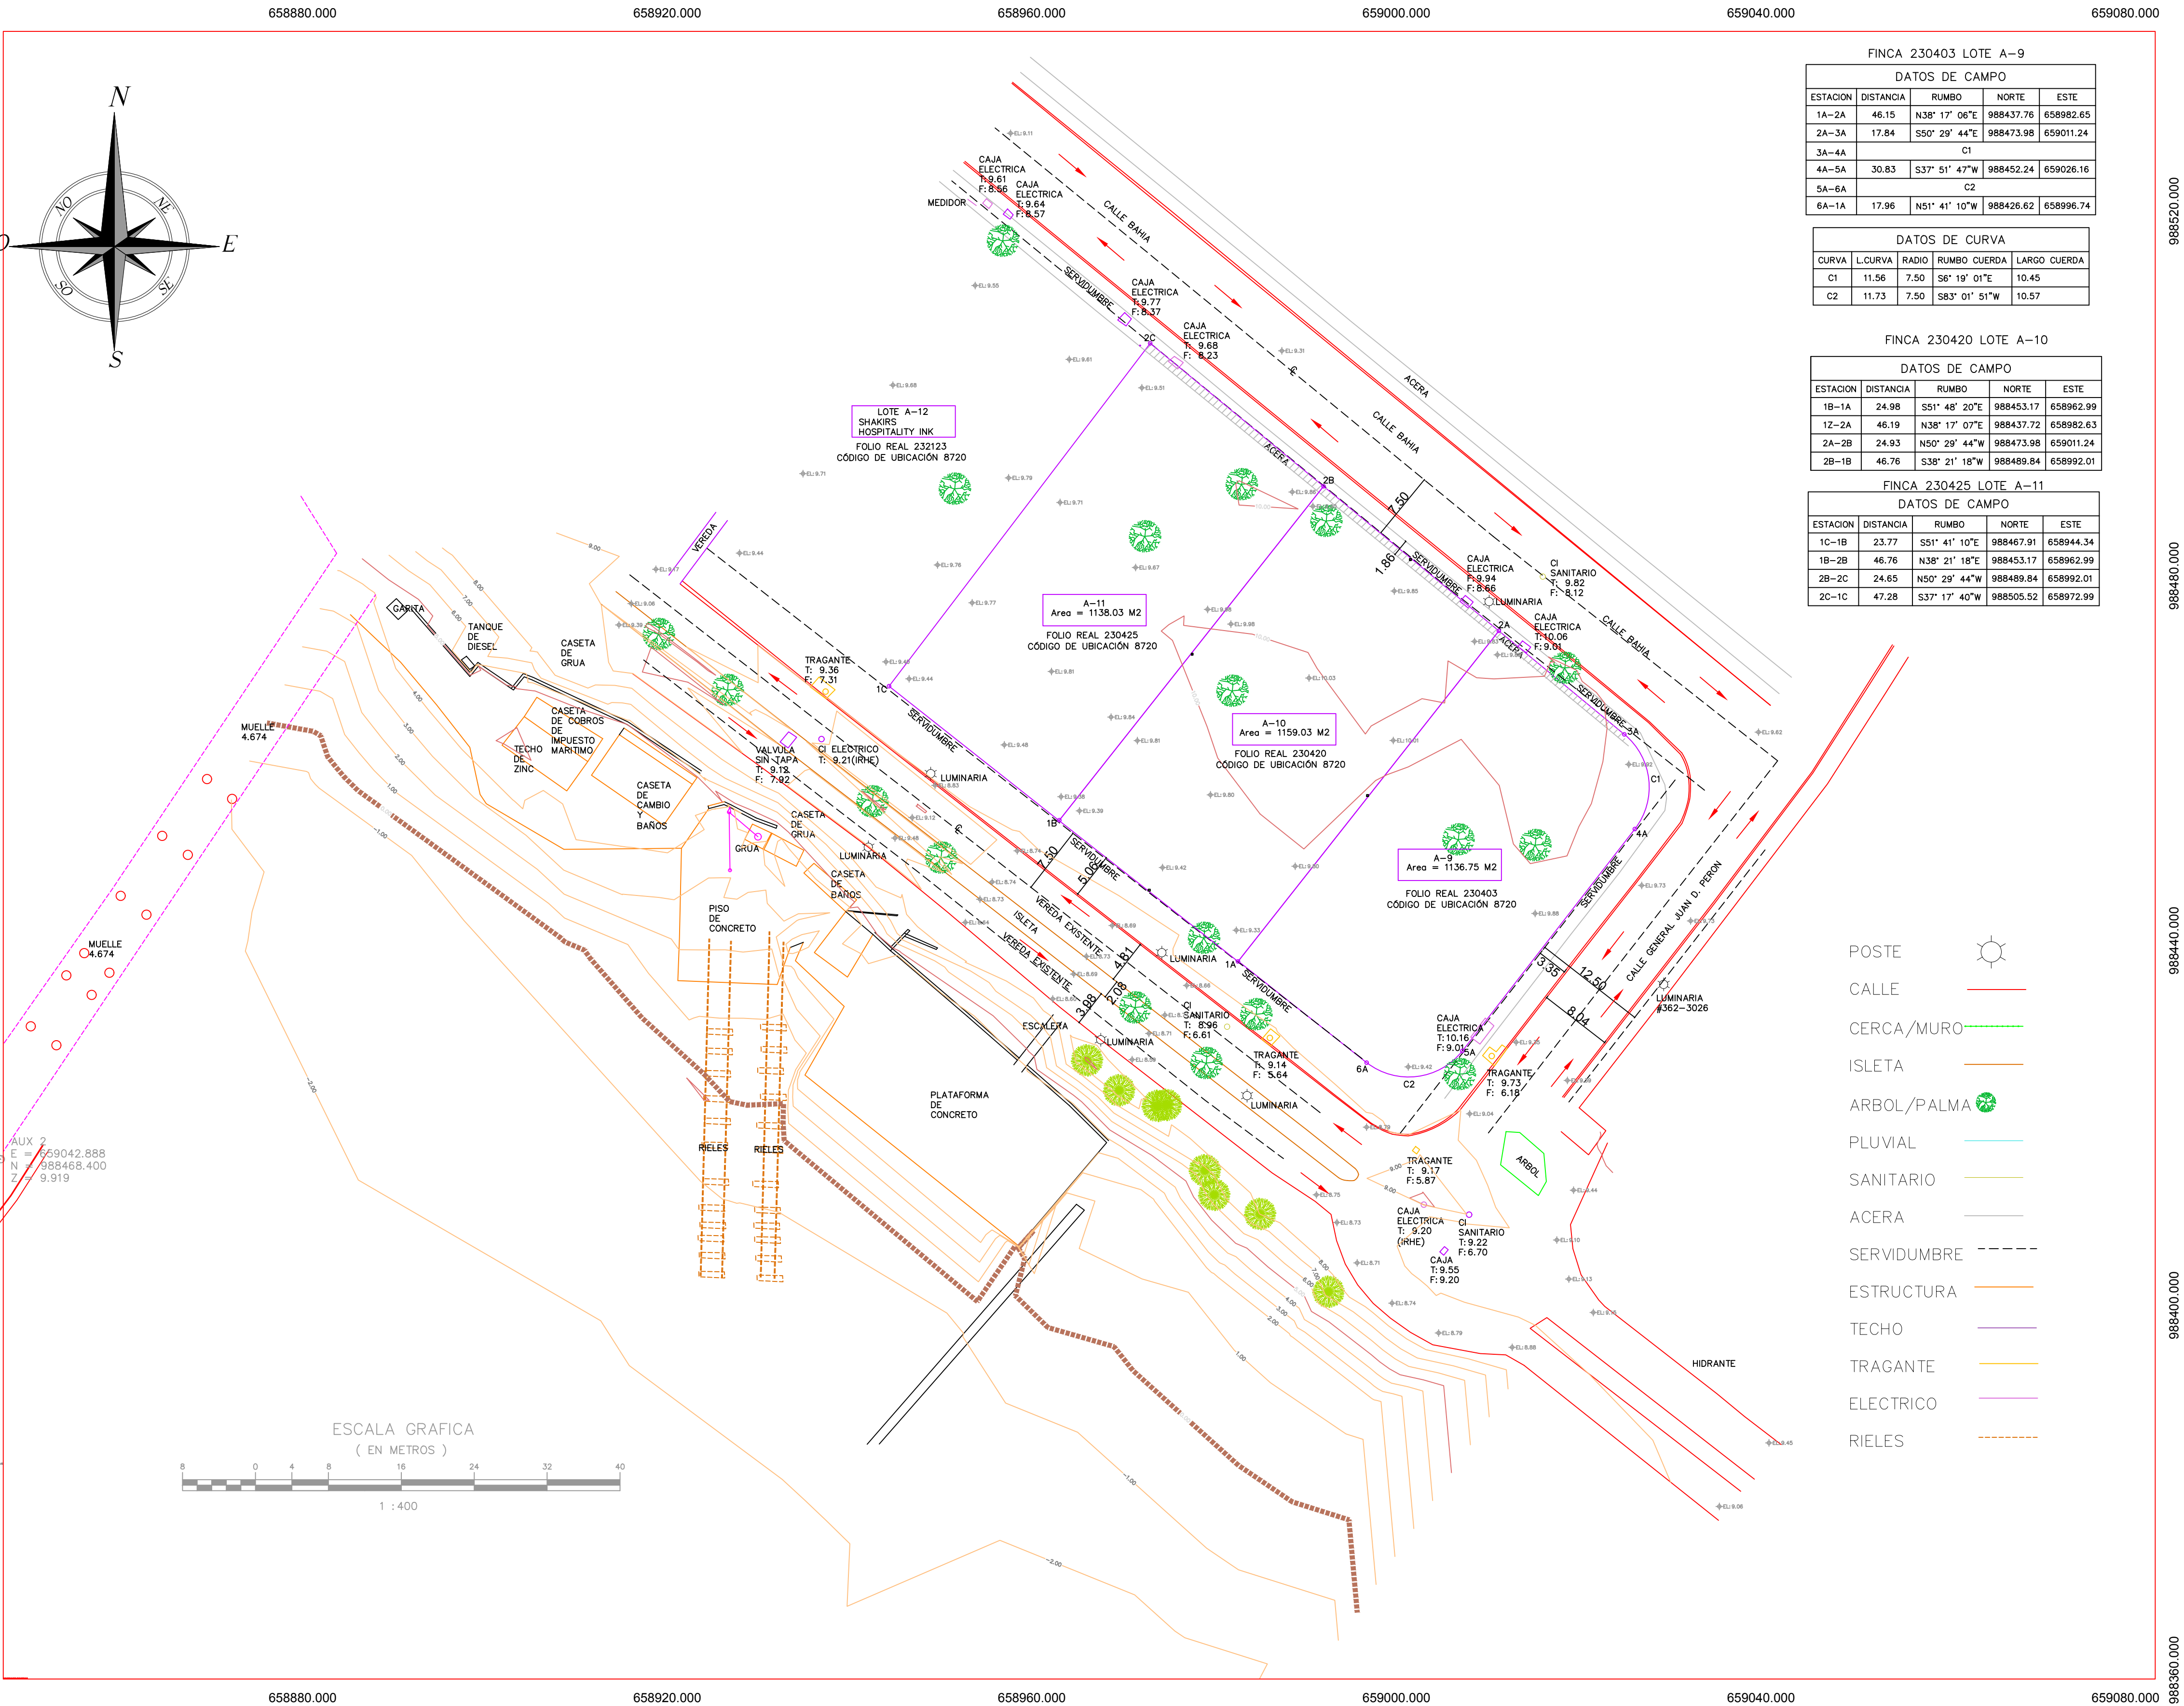

LOCALIZACIÓN
ESC. 1:5000

DETALLE DE AMARRE
ESC. 1:1000

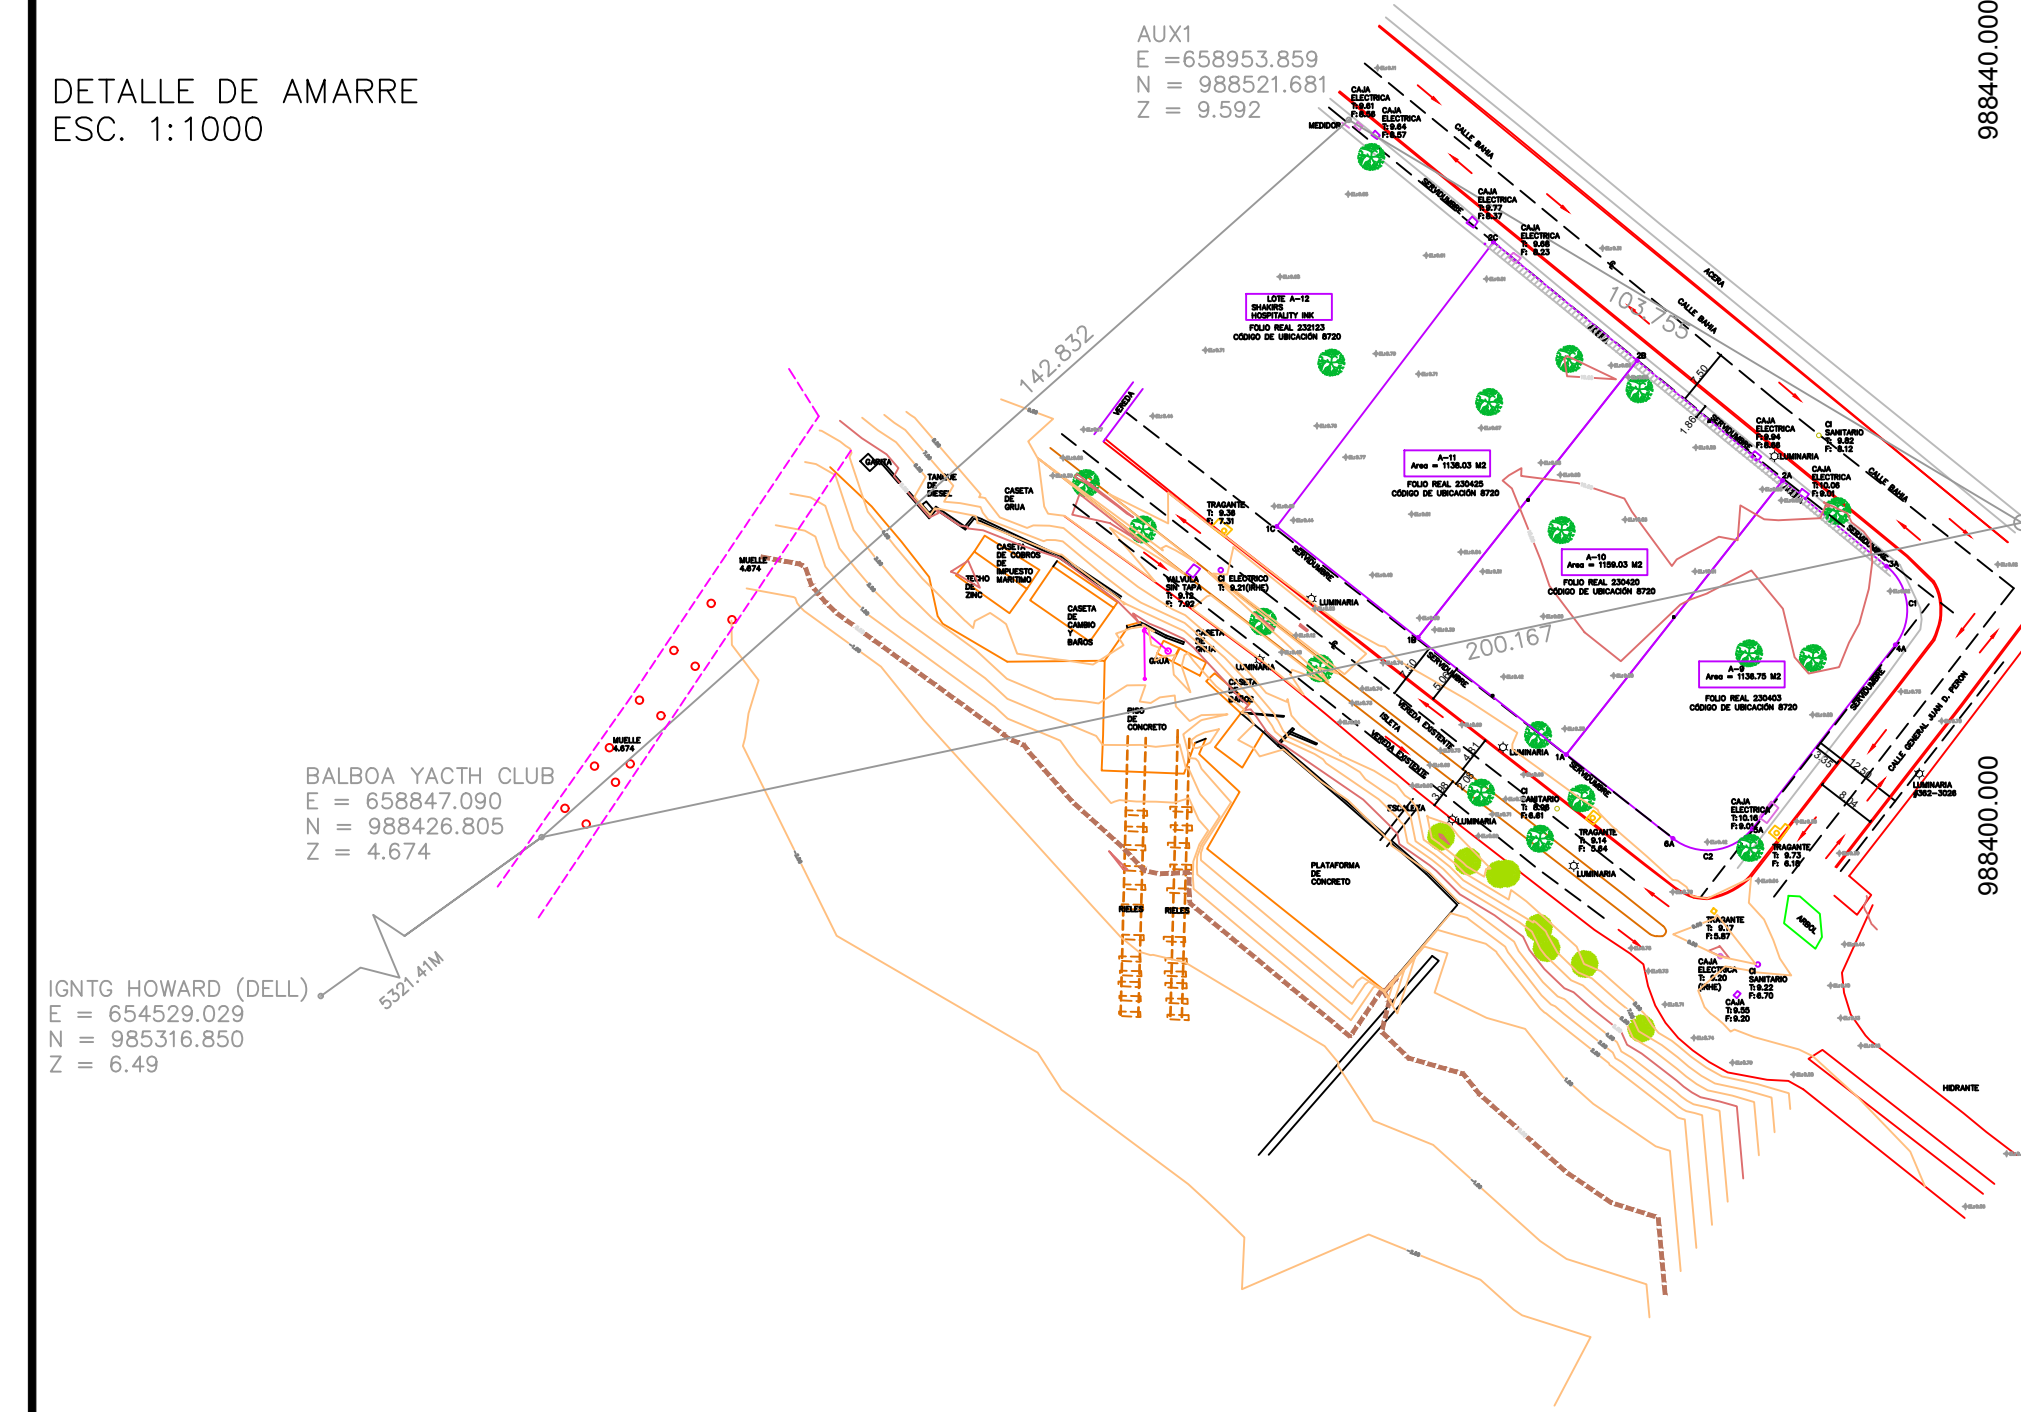

FINCA 230403 LOTE A-9				
DATOS DE CAMPO				
ESTACION	DISTANCIA	RUMBO	NORTE	ESTE
1A-2A	46.15	N38° 17' 06"E	988437.76	658982.65
2A-3A	17.84	S50° 29' 44"E	988473.98	659011.24
3A-4A				
4A-5A	30.83	S37° 51' 47"W	988452.24	659026.16
5A-6A				
6A-1A	17.96	N51° 41' 10"W	988426.62	658996.74

DATOS DE CURVA			
CURVA	L	RADIO	RUMBO CUERDA
C1	11.56	7.50	S6° 19' 01"E
C2	11.73	7.50	S83° 01' 51"W

FINCA 230420 LOTE A-10				
DATOS DE CAMPO				
ESTACION	DISTANCIA	RUMBO	NORTE	ESTE
1B-1A	24.98	S51° 48' 20"E	988453.17	658962.99
12-2A	46.19	N38° 17' 07"E	988437.72	658982.63
2A-2B	24.93	N50° 29' 44"W	988473.98	659011.24
2B-1B	46.76	S38° 21' 18"W	988489.84	658992.01

FINCA 230425 LOTE A-11				
DATOS DE CAMPO				
ESTACION	DISTANCIA	RUMBO	NORTE	ESTE
1C-1B	23.77	S51° 41' 10"E	988467.91	658944.34
1B-2B	46.76	N38° 21' 18"E	988453.17	658962.99
2B-2C	24.65	N50° 29' 44"W	988489.84	658992.01
2C-1C	47.28	S37° 17' 40"W	988505.52	658972.99

- POSTE
- CALLE
- CERCA/MURO
- ISLETA
- ARBOL/PALMA
- PLUVIAL
- SANITARIO
- ACERA
- SERVIDUMBRE
- ESTRUCTURA
- TECHO
- TRAGANTE
- ELECTRICO
- RIELES

- NOTA:
- 1- EL NORTE ES DE CUADRICULA
 - 2- REFERENCIA COORDENADAS WGS 84
 - 3- ACERA DE CONCRETO
 - 4- CALLE CONCRETO ASFALTADA
 - 5- REFERENCIAS ENTREGADAS POR EL CLIENTE
 - 6- LAS ACERAS SE ENCUENTRAN DENTRO DE LOS TERRENOS A-11 A-10 Y A-9
 - 7- PRESENTA LA ZONIFICACIÓN TU3 MCU3 (TURISMO URBANO ZONA MIXTA COMERCIAL URBANO) MOSAICO 6-B
 - 8- ESTACION UTILIZADA TS02 SERIE 2302592
 - 9- GPS ASTECH POST PROCESO
 - 10- DATUM VERTICAL (MSL) NIVEL MEDIO DEL MAR
 - 11- PUNTO DE REFERENCIA IGNTG HOWARD

TECNICA CARVALLO
REPUBLICA DE PANAMA
Provincia: PANAMA Distrito: PANAMA
Corregimiento: ANCON Lugar: CALZADA DE AMADOR

LEVANTAMIENTO PLANIMETRICO DE LOTES A-11 A10 Y A-9 PROPIEDAD DE CRISALIDA INTERNACIONAL S.A

LEVANTADO:
TECARSA

CALCULADO:
TECARSA

DIBUJADO:
TECARSA

REVISADO:
TECARSA

SOLICITADO:
THE VELOPERS

ESCALA:
1: 400

FECHA:
NOVIEMBRE 2023

RAFAEL A. CARVALLO NAVARRO
INGENIERO CIVIL
LICENCIADO 2015-088-134

Ley 15 del 26 de Enero de 1959
Junta Técnica de Ingeniería y Arquitectura