


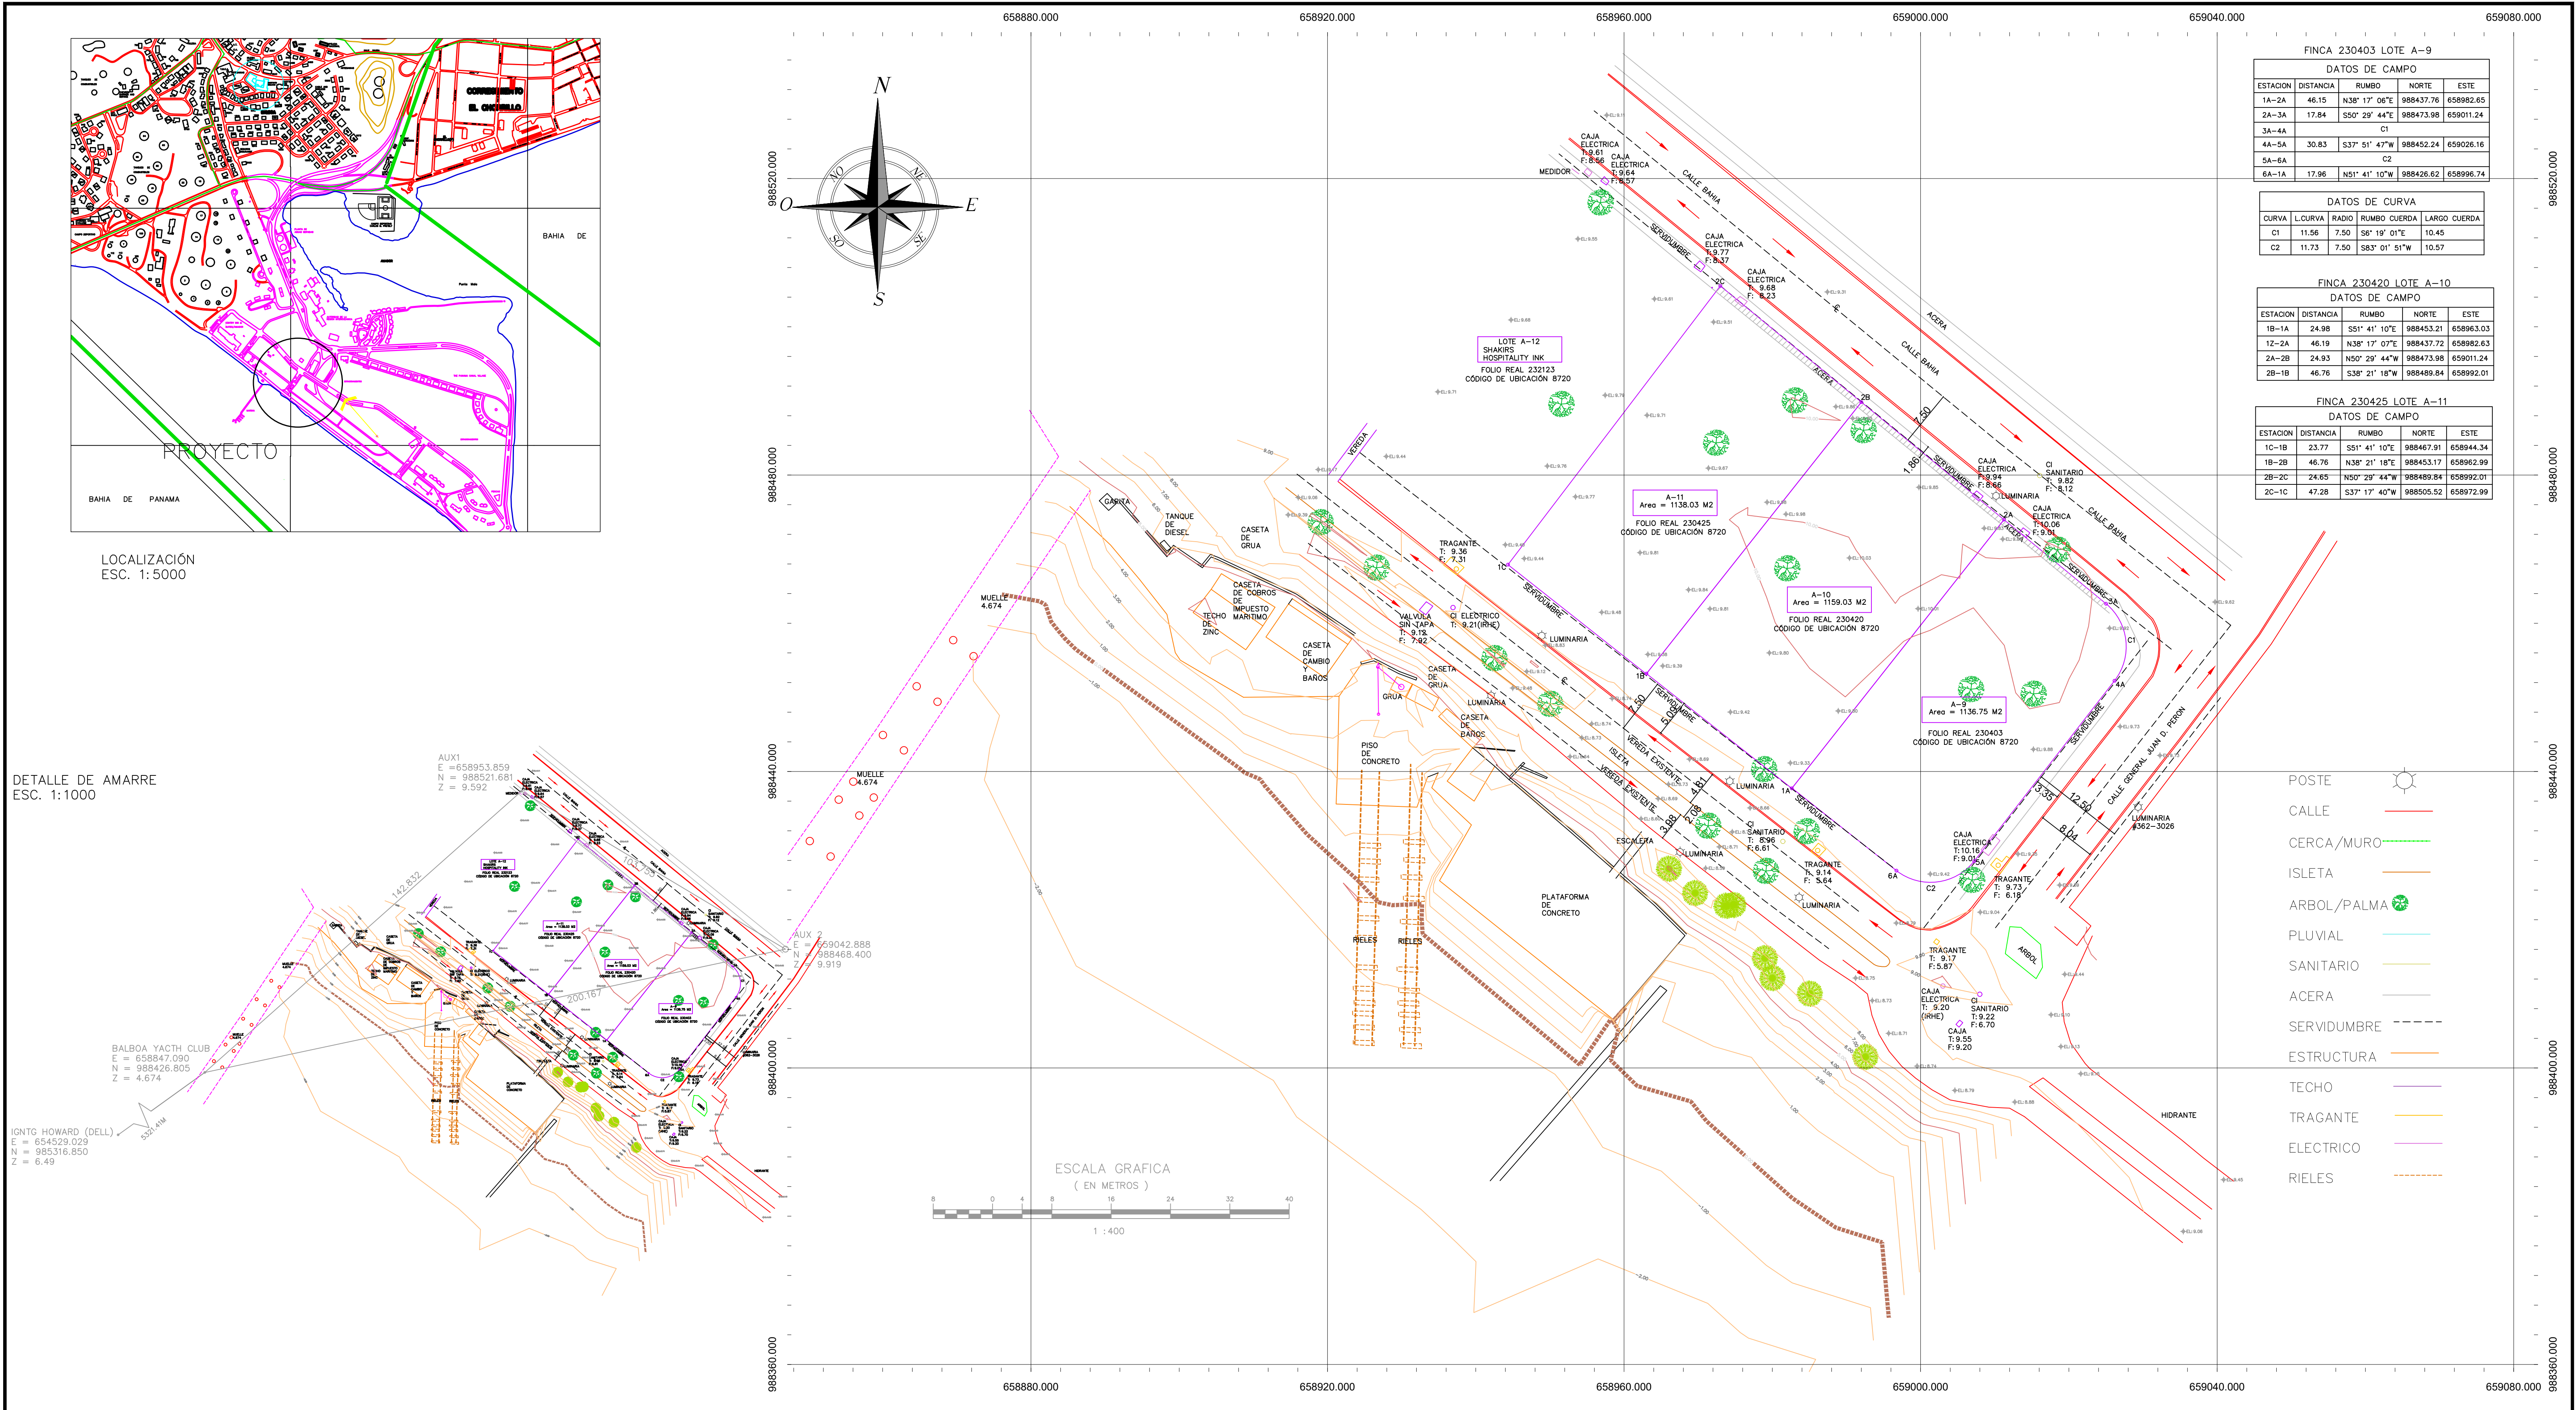

FINCA 230403 LOTE A-9					
DATOS DE CAMPO					
ESTACION	DISTANCIA	RUMBO	NORTE	ESTE	
1A-2A	46.15	N38° 17' 06"E	988437.76	658982.65	
2A-3A	17.84	S50° 29' 44"E	988473.98	659011.24	
3A-4A			C1		
4A-5A	30.83	S37° 51' 47"W	988452.24	659026.16	
5A-6A			C2		
6A-1A	17.96	N51° 41' 10"W	988426.62	658996.74	

DATOS DE CURVA				
CURVA	LCURVA	RADIO	RUMBO	LARGO CUERDA
C1	11.56	7.50	S6° 19' 01"E	10.45
C2	11.73	7.50	S83° 01' 51"W	10.57

FINCA 230420 LOTE A-10					
DATOS DE CAMPO					
ESTACION	DISTANCIA	RUMBO	NORTE	ESTE	
1B-1A	24.98	S51° 41' 10"E	988453.21	658963.03	
12-2A	46.19	N38° 17' 07"E	988437.72	658982.63	
2A-2B	24.93	N50° 29' 44"W	988473.98	659011.24	
2B-1B	46.76	S38° 21' 18"W	988489.84	658992.01	

FINCA 230425 LOTE A-11					
DATOS DE CAMPO					
ESTACION	DISTANCIA	RUMBO	NORTE	ESTE	
1C-1B	23.77	S51° 41' 10"E	988467.91	658944.34	
1B-2B	46.76	N38° 21' 18"E	988453.17	658962.99	
2B-2C	24.65	N50° 29' 44"W	988489.84	658992.01	
2C-1C	47.28	S37° 17' 40"W	988505.52	658972.99	

- POSTE
- CALLE
- CERCA/MURO
- ISLETA
- ARBOL/PALMA
- PLUVIAL
- SANITARIO
- ACERA
- SERVIDUMBRE
- ESTRUCTURA
- TECHO
- TRAGANTE
- ELECTRICO
- RIELES

LOCALIZACIÓN
ESC. 1:5000

DETALLE DE AMARRE
ESC. 1:1000

NOTA:
1- EL NORTE ES DE CUADRICULA
2- REFERENCIA COORDENADAS WGS 84
3- ACERA DE CONCRETO
4- CALLE CONCRETO ASFALTADA
5- REFERENCIAS ENTREGADAS POR EL CLIENTE
6- LAS ACERAS SE ENCUENTRAN DENTRO DE LOS TERRENOS A-11 A-10 Y A-9
7- PRESENTA LA ZONIFICACIÓN TU3 MCU3 (TURISMO URBANO ZONA MIXTA COMERCIAL URBANO) MOSAICO 6-B
8- ESTACION UTILIZADA TS02 SERIE 2302592
9- GPS ASTECH POST PROCESO
10- DATUM VERTICAL (MSL) NIVEL MEDIO DEL MAR
11- PUNTO DE REFERENCIA IGMTG HOWARD

TECNICA CARVALLO
REPUBLICA DE PANAMA
Provincia: PANAMA
Corregimiento: ANCON

Distrito: PANAMA
Lugar: CALZADA DE AMADOR

LEVANTAMIENTO PLANIMETRICO DE LOTES A-11 A10 Y A-9 PROPIEDAD DE SFERA PROPERTIES CORP.

LEVANTADO: TECARSA	SOLICITADO: THE VELOPERS	 RAFAEL A. CARVALLO NAVARRO INGENIERO CIVIL LICENCIADO 2015-006-134 Ley 15 del 26 de Enero de 1999 Junta Técnica de Ingeniería y Arquitectura
CALCULADO: TECARSA	ESCALA: 1: 400	
DIBUJADO: TECARSA	FECHA: NOVIEMBRE 2023	
REVISADO: TECARSA		