



ONAMENTOS COMLINES :	214
ONAMENTOS DE DISCAPACIDAD :	5
ONAMENTOS DE COMERCIO :	4
OSTACIONAMIENTOS:	223






LOTE A-9				
DATOS DE CAMPO				
ESTACION	DISTANCIA	RUMBO	NORTE	ESTE
1A-2A	46.15	N33° 17' 06"E	988437.76	659862.65
2A-3A	17.84	N50° 29' 44"E	988473.96	659011.24
3A-4A		C1		
4A-5A	30.83	N37° 51' 47"W	9884.52.24	659020.16
5A-6A		C2		
6A-1A	17.96	N51° 41' 10"W	988426.62	658996.74


LOTE A-11				
DATOS DE CAMPO				
ESTACION	DISTANCIA	RUMBO	NORTE	ESTE
1C-1B	23.77	S51° 41' 10" E	983467.91	656944.34
1B-2B	46.76	N38° 21' 18" E	983453.17	656962.96
2B-2C	24.65	N50° 29' 44" E	983469.84	656992.01
2C-1C	47.28	N37° 17' 40" W	983505.52	656972.96

LOTE A-10				
DATOS DE CAMPO				
ESTACION	DISTANCIA	RUMBO	NORTE	ESTE
1B-1A	24.98	S51° 48' 20" E	988455.17	658962.99
1A-2A	46.19	N08° 17' 07" E	993437.72	658942.63
2A-2B	24.93	N02° 29' 44" E	988473.98	659011.24
2B-1B	46.76	N38° 21' 16" W	988489.84	658992.01

RESUMEN DE AREA		
NIVELES	AREA ABERTAS (M2)	AREA CERRADA (M2)
N5300 (ESTACIONAMIENTOS)	_____	2.504,52 M ²
N5200 (ESTACIONAMIENTOS)	_____	2.504,52 M ²
N5100 (ESTACIONAMIENTOS)	_____	2.504,52 M ²
N000 (LOBBY/COMERCIO)	514,93 M ²	664,03 M ²
N100 @ N1400	161,40 M ² 100%	901,79 M ² 100%
TOTAL PISO TIPO	2.308,2 M ²	11.723,27 M ²
TOTAL	2.873,13 M²	19.090,86 M²

* LLEVARA SISTEMAS HUMEDO CONTRA INCENDIO

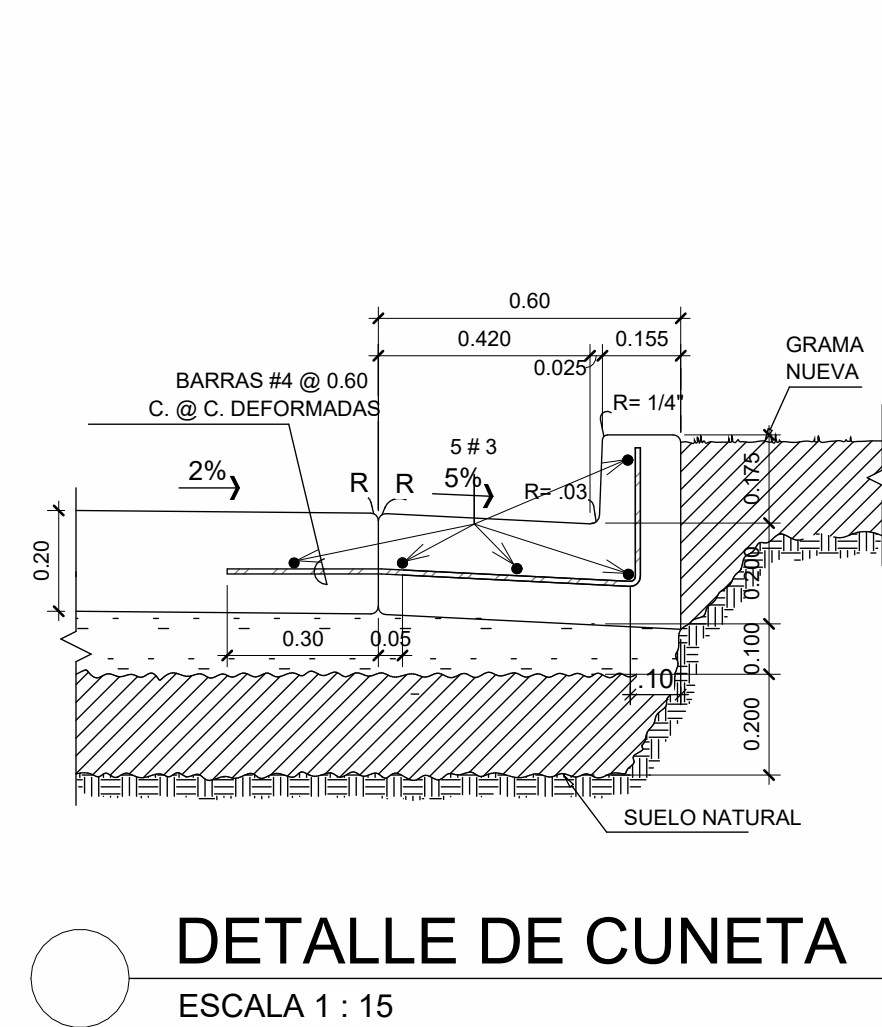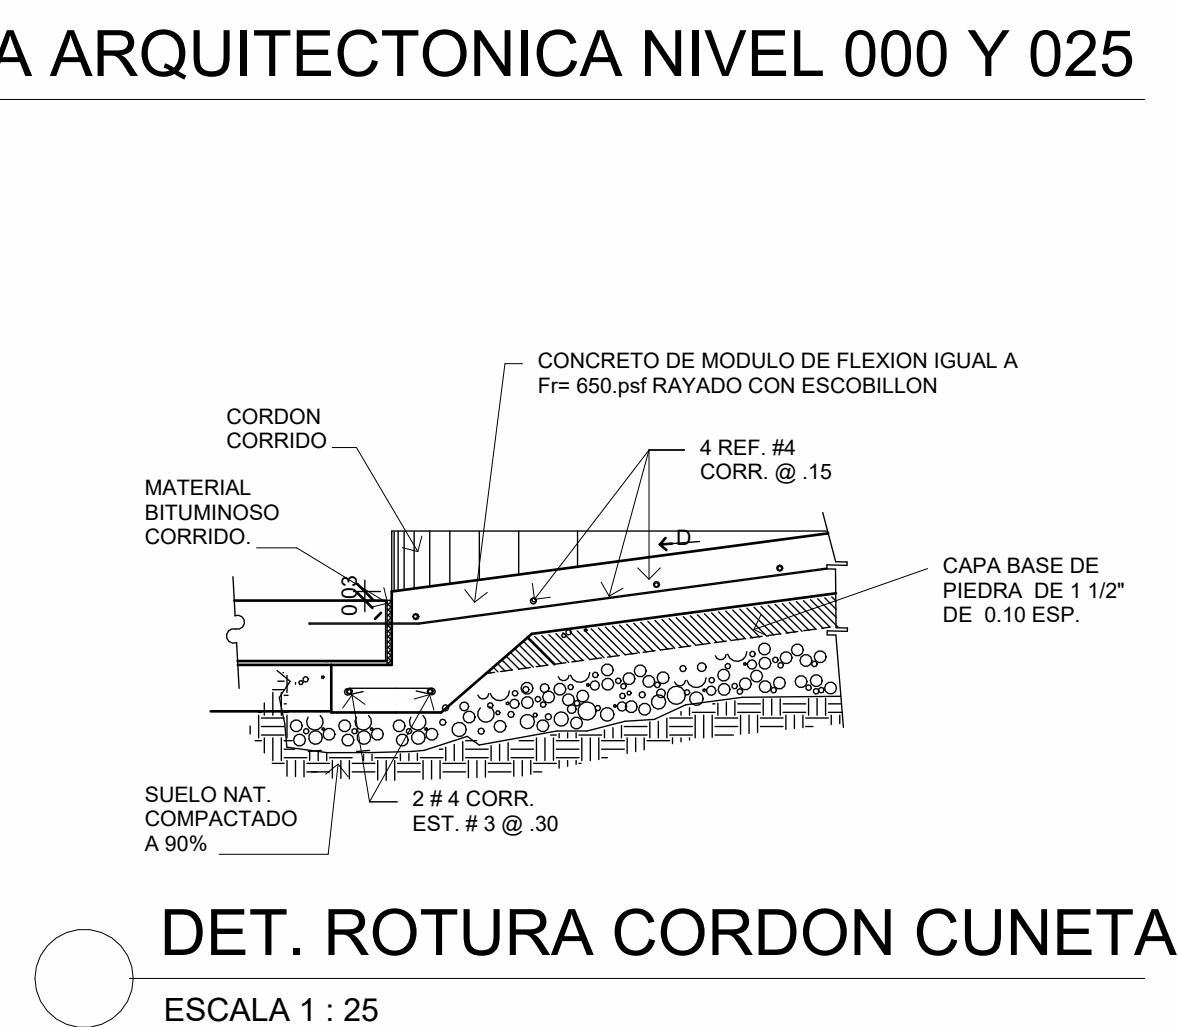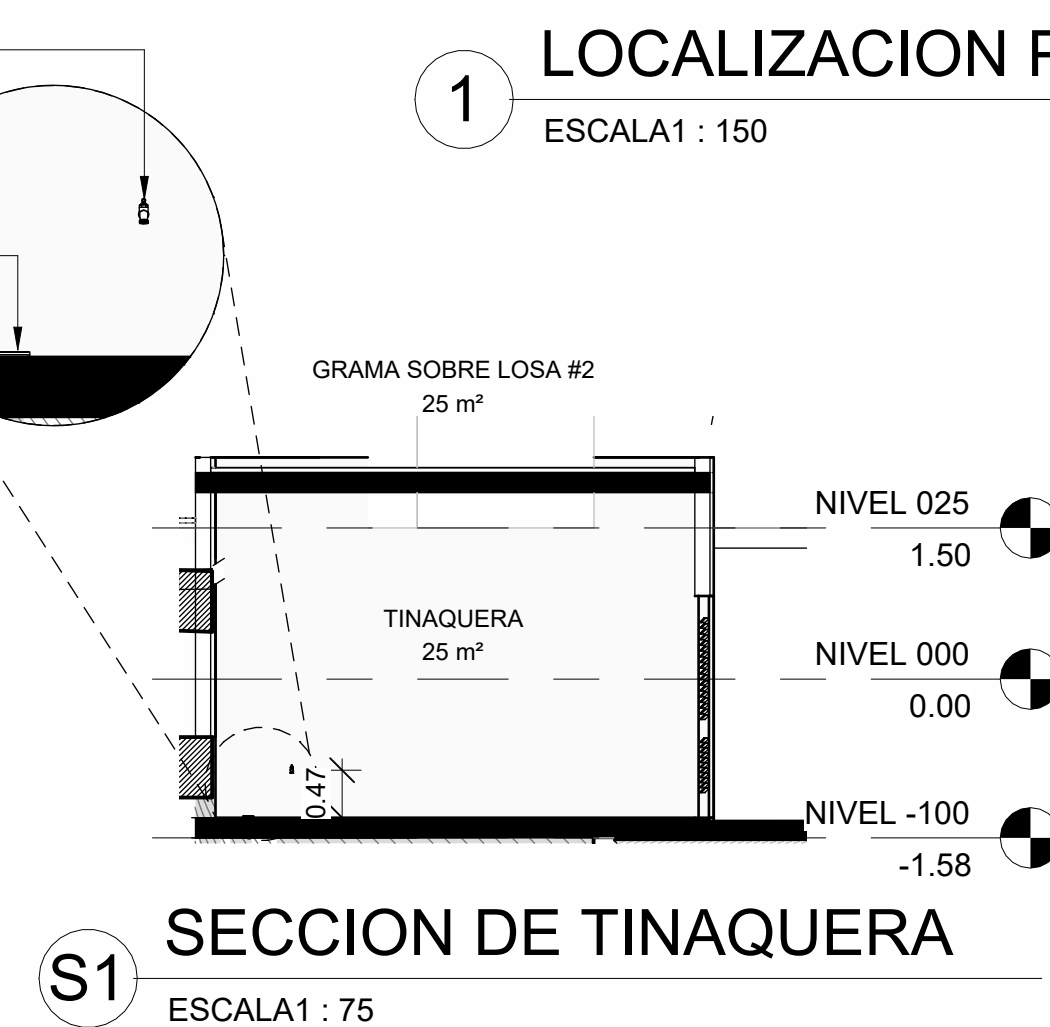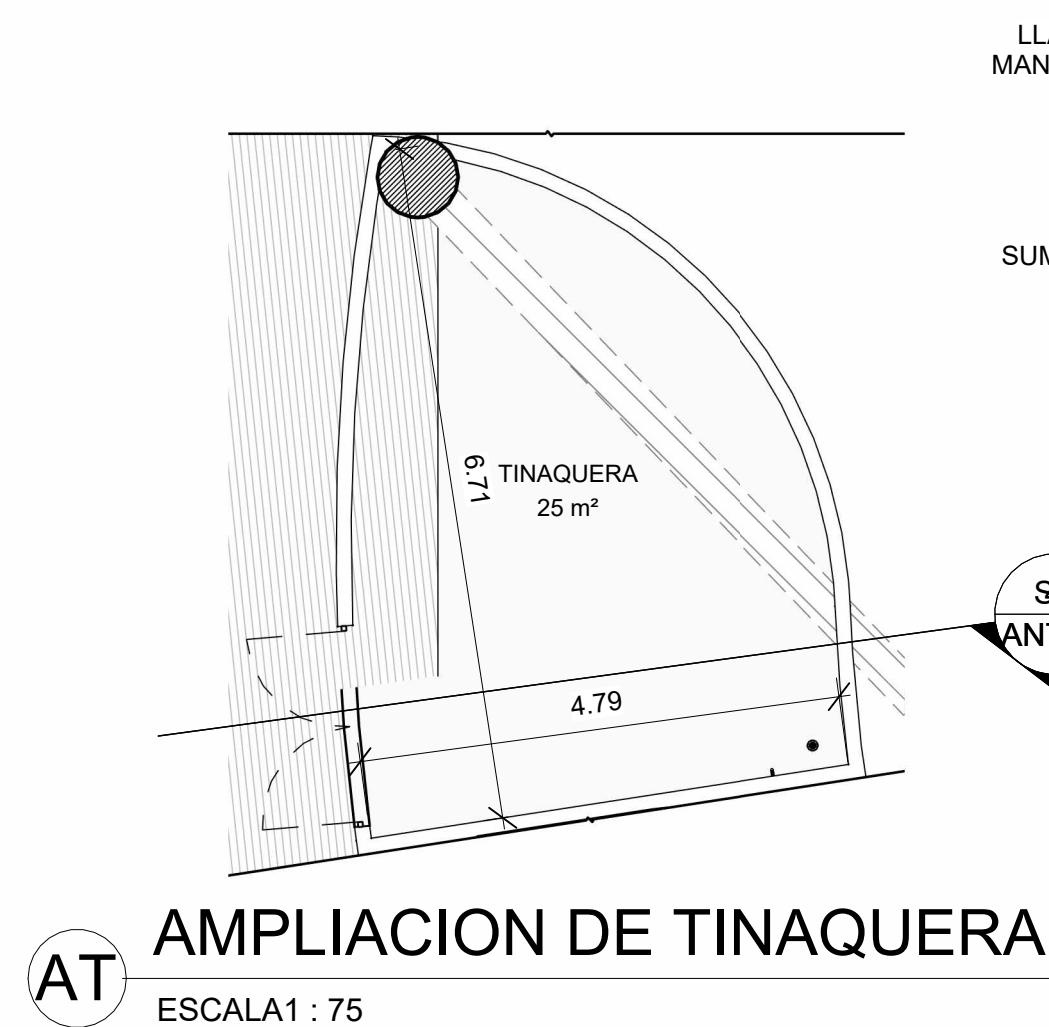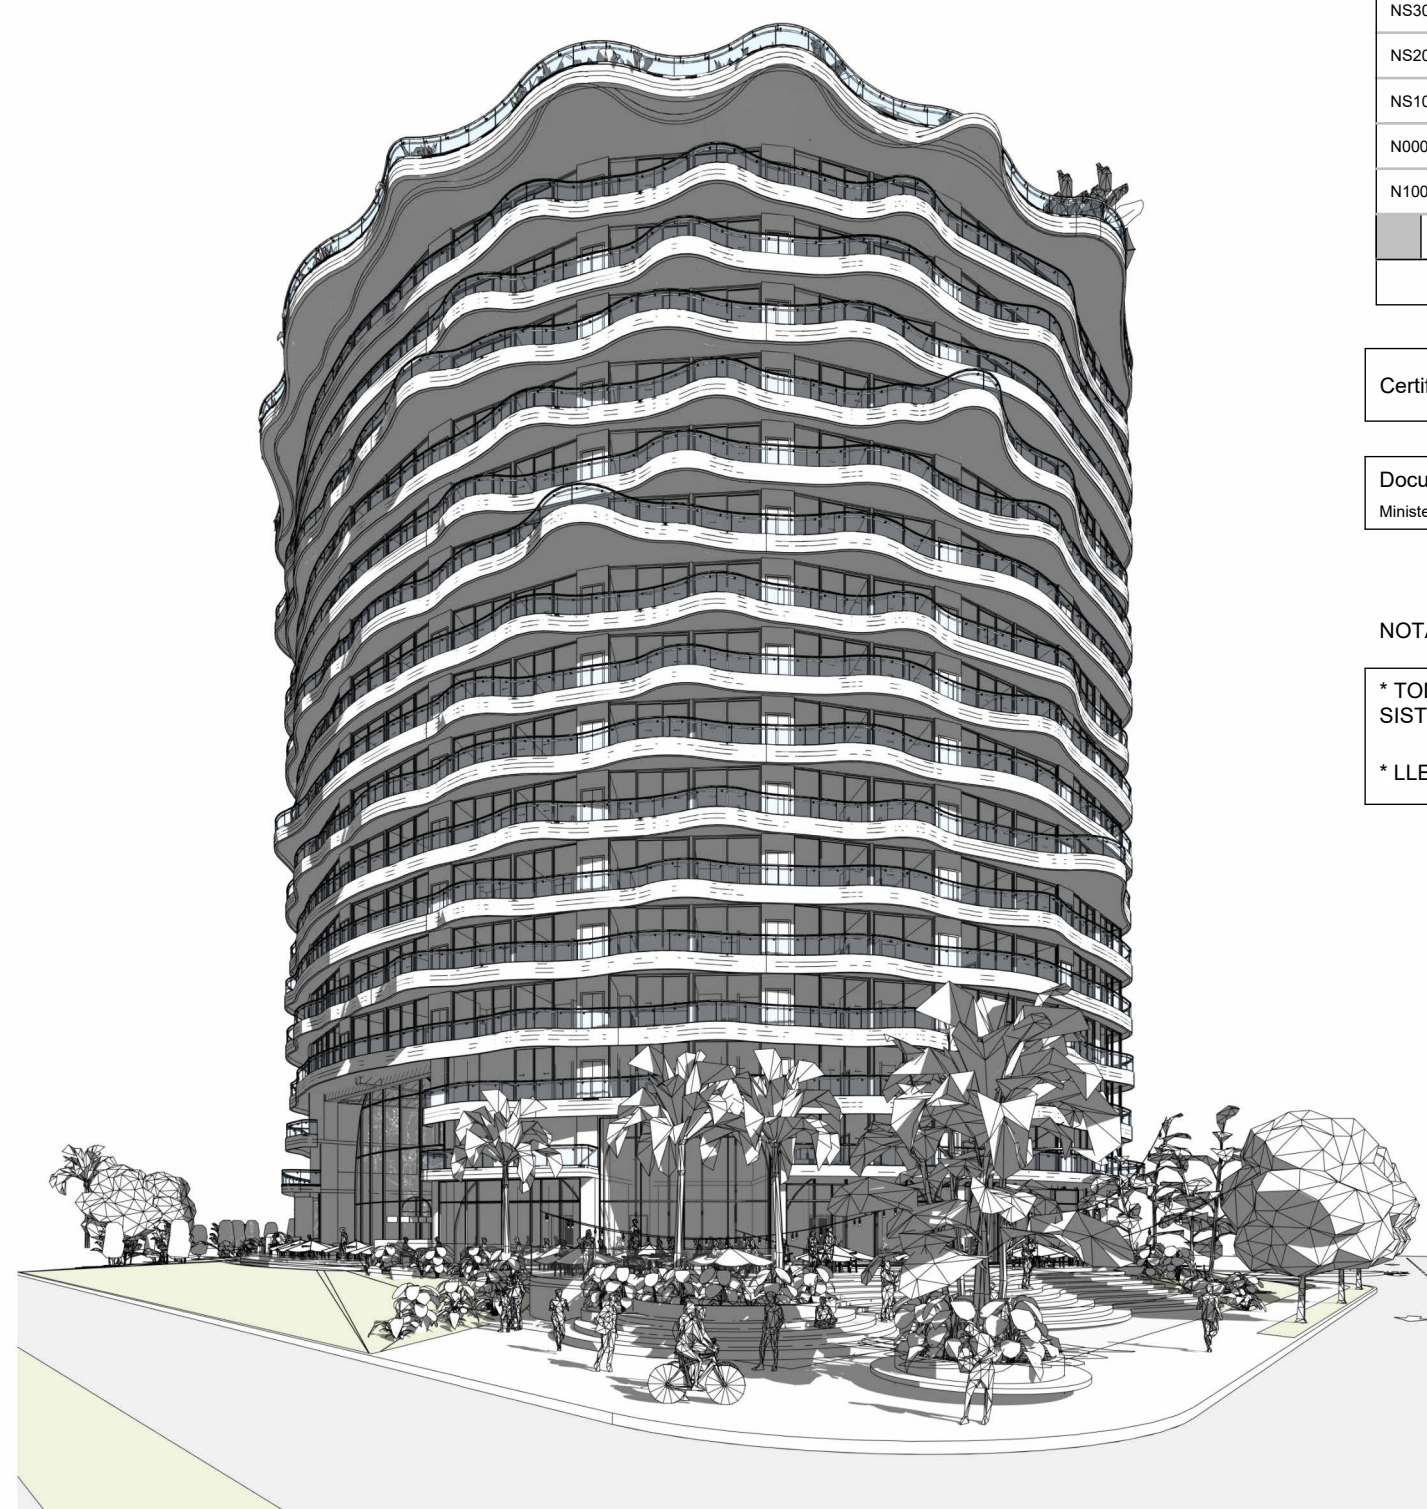

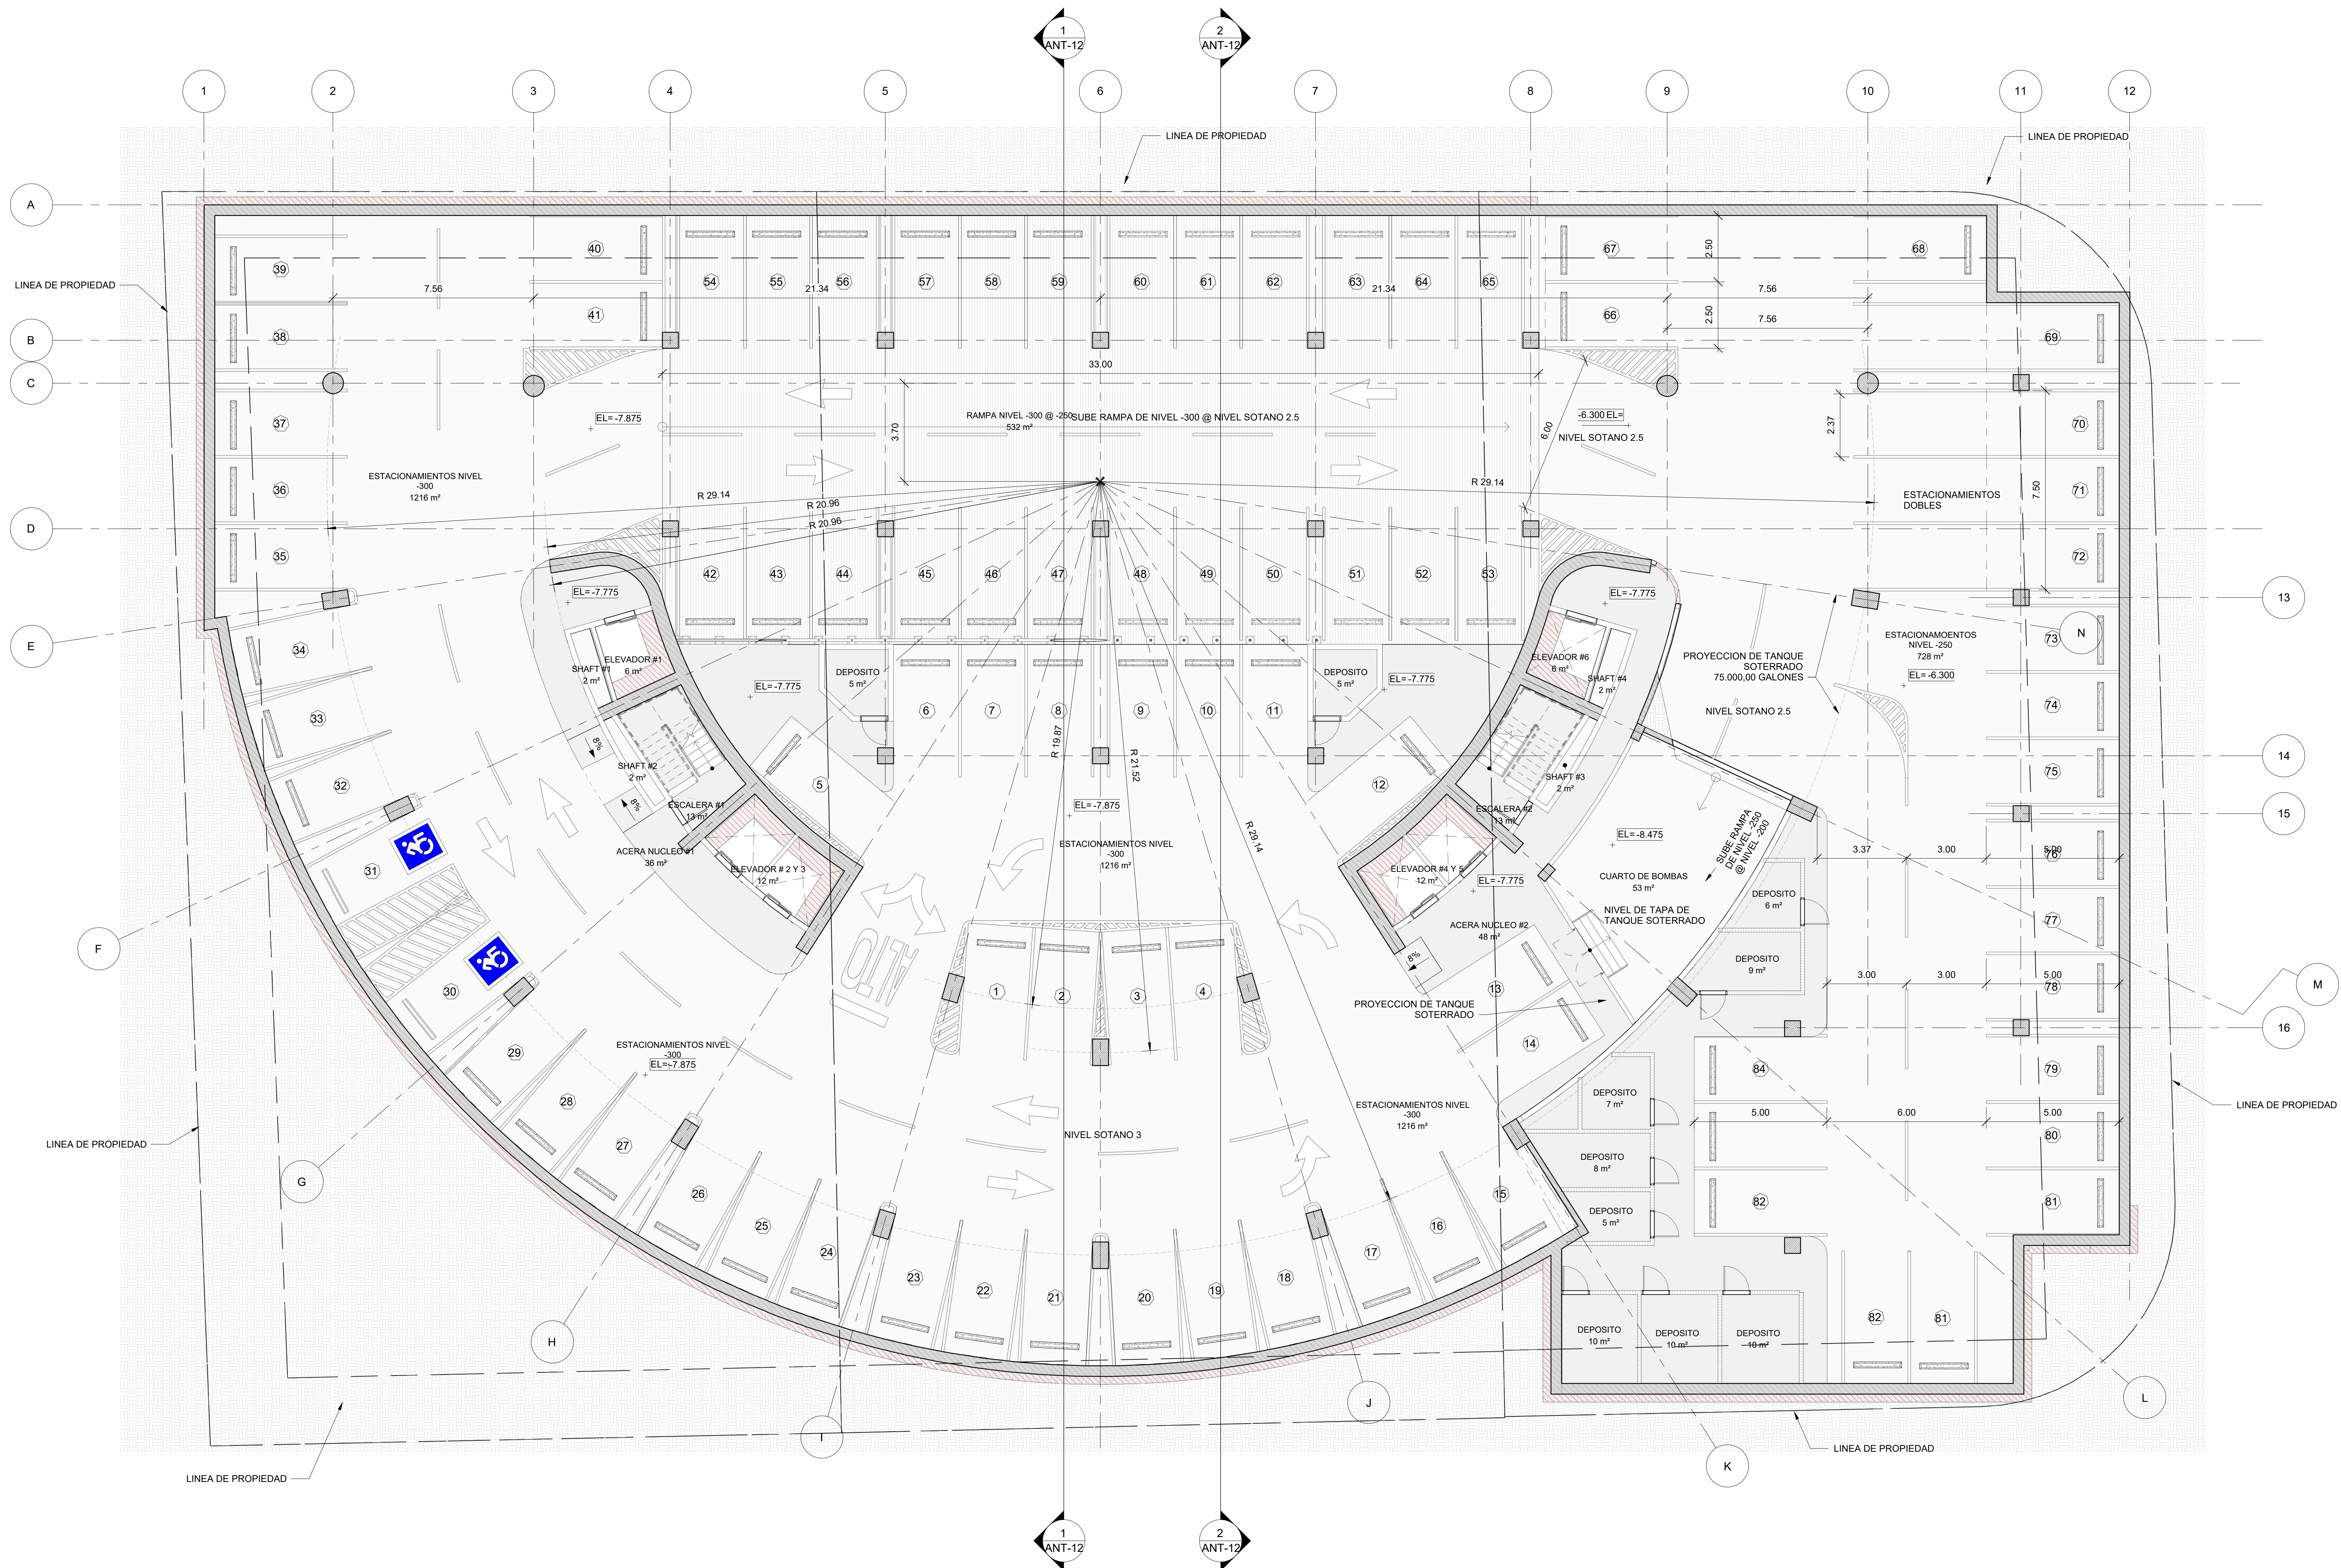

1 PLANTA ARQUITECTONICA NIVEL -300
ESCALA 1 : 100

PLANO ORIGINAL PROPIEDAD INTELECTUAL DE ARANGO
ARQUITECTOS, S.A., SE PROHIBE SU REPRODUCCION
TOTAL O PARCIAL, ASI COMO TAMBIEN EL USO DE SU
CONTENIDO SIN PREVIO CONSENTIMIENTO ESCRITO.

DIRECCION DE INGENIERIA MUNICIPAL

PROYECTO:

CAVAROSA

UBICACION: Ave. Amado Lote Ubicados en la Calzada
Coester, Calle Gral. Juan O'Perón y Calle Bahía

PROPIETARIO:

SFERA PROPERTIES CORP.

DISEÑO:

ARQ. GUSTAVO ARANGO

DISEÑO ESTRUCTURAL:

DISEÑO MEP:

VERSION

VERSION

FECHA

FECHA

RESPONSABLES DEL PLANO

RESPONSABLE DE HOJA:

COORDINADOR DE PROYECTO:

COORDINADOR DE DISEÑO:

BIM LEADER:

DIRECTOR DE OPERACIONES:

CONTENIDO:

PLANTA GENERAL NIVEL -300

CODIGO PLANO

HOJA

CR-02

FECHA

MARZO 2024

ESPECIALIDAD

DE

Nº


DE

HOJAS TOTALES

Nº

DE

ANT-02

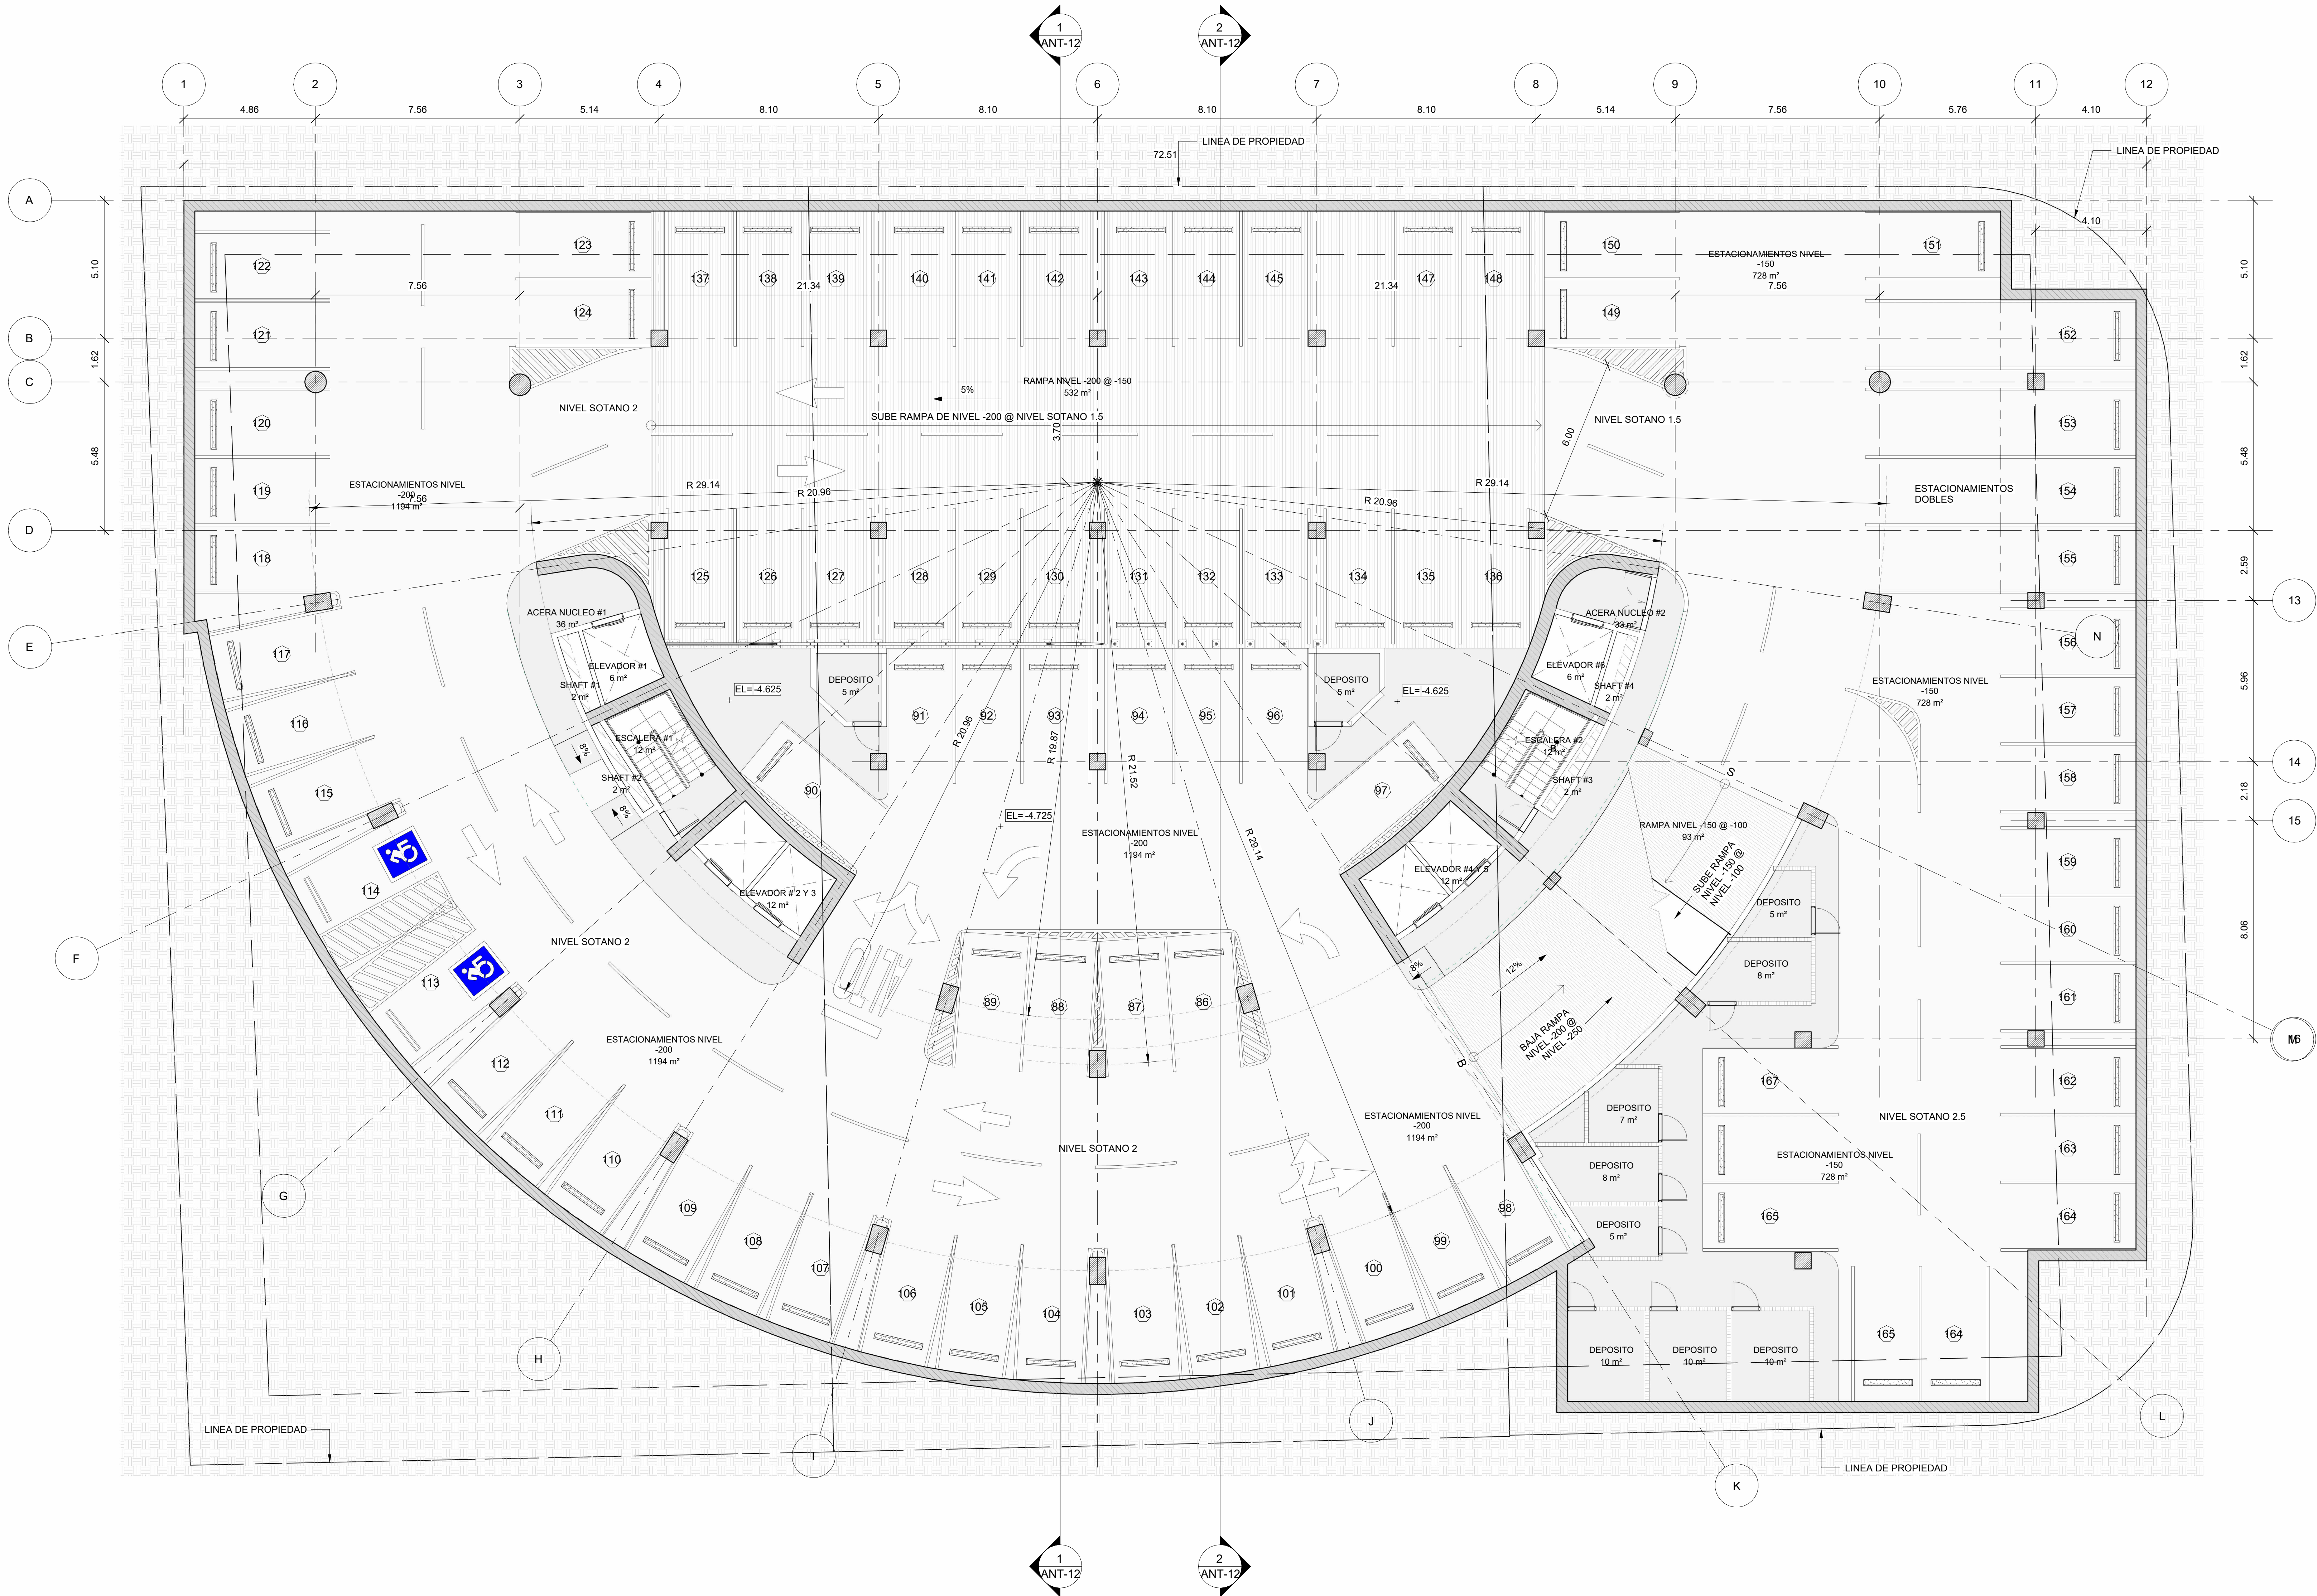

1 PLANTA ARQUITECTONICAL NIVEL -200
ESCALA 1 : 100

PLANO ORIGINAL PROPIEDAD INTELECTUAL DE ARANGO
ARQUITECTOS, S.A., SE PROHIBE SU REPRODUCCION
TOTAL O PARCIAL, ASI COMO TAMBIEN EL USO DE SU
CONTENIDO SIN PREVIO CONSENTIMIENTO ESCRITO.

DIRECCION DE INGENIERIA MUNICIPAL

PROYECTO:

CAVAROSA

UBICACION: Ave. Amado, Lote Ubicados en la Calzada
Coester, Calle Gral. Juan O'Perón y Calle Bahía

PROPIETARIO:

SFERA PROPERTIES CORP.

DISEÑO:

ARQ. GUSTAVO ARANGO

DISEÑO ESTRUCTURAL:

DISEÑO MEP:

VERSION

VERSION | FECHA | #SOLICITUD CAMBIO | DESCRIPCION DE SOLICITUD

RESPONSABLES DEL PLANO

RESPONSABLE DE HOJA: arango+
COORDINADOR DE PROYECTO: ARQ. JEMAR MUÑOZ
COORDINADOR DE DISEÑO: ARQ. JULIAN PEREZ
BIM LEADER: ARQ. WALTER ROVIRA
DIRECTOR DE OPERACIONES:

CONTENIDO:

PLANTA GENERAL NIVEL -200

CODIGO PLANO

HOJA:

CR-002

FECHA:

MARZO 2024

ANT-03

ESPECIALIDAD:


DE:

N°:

DE:

HOJAS TOTALES



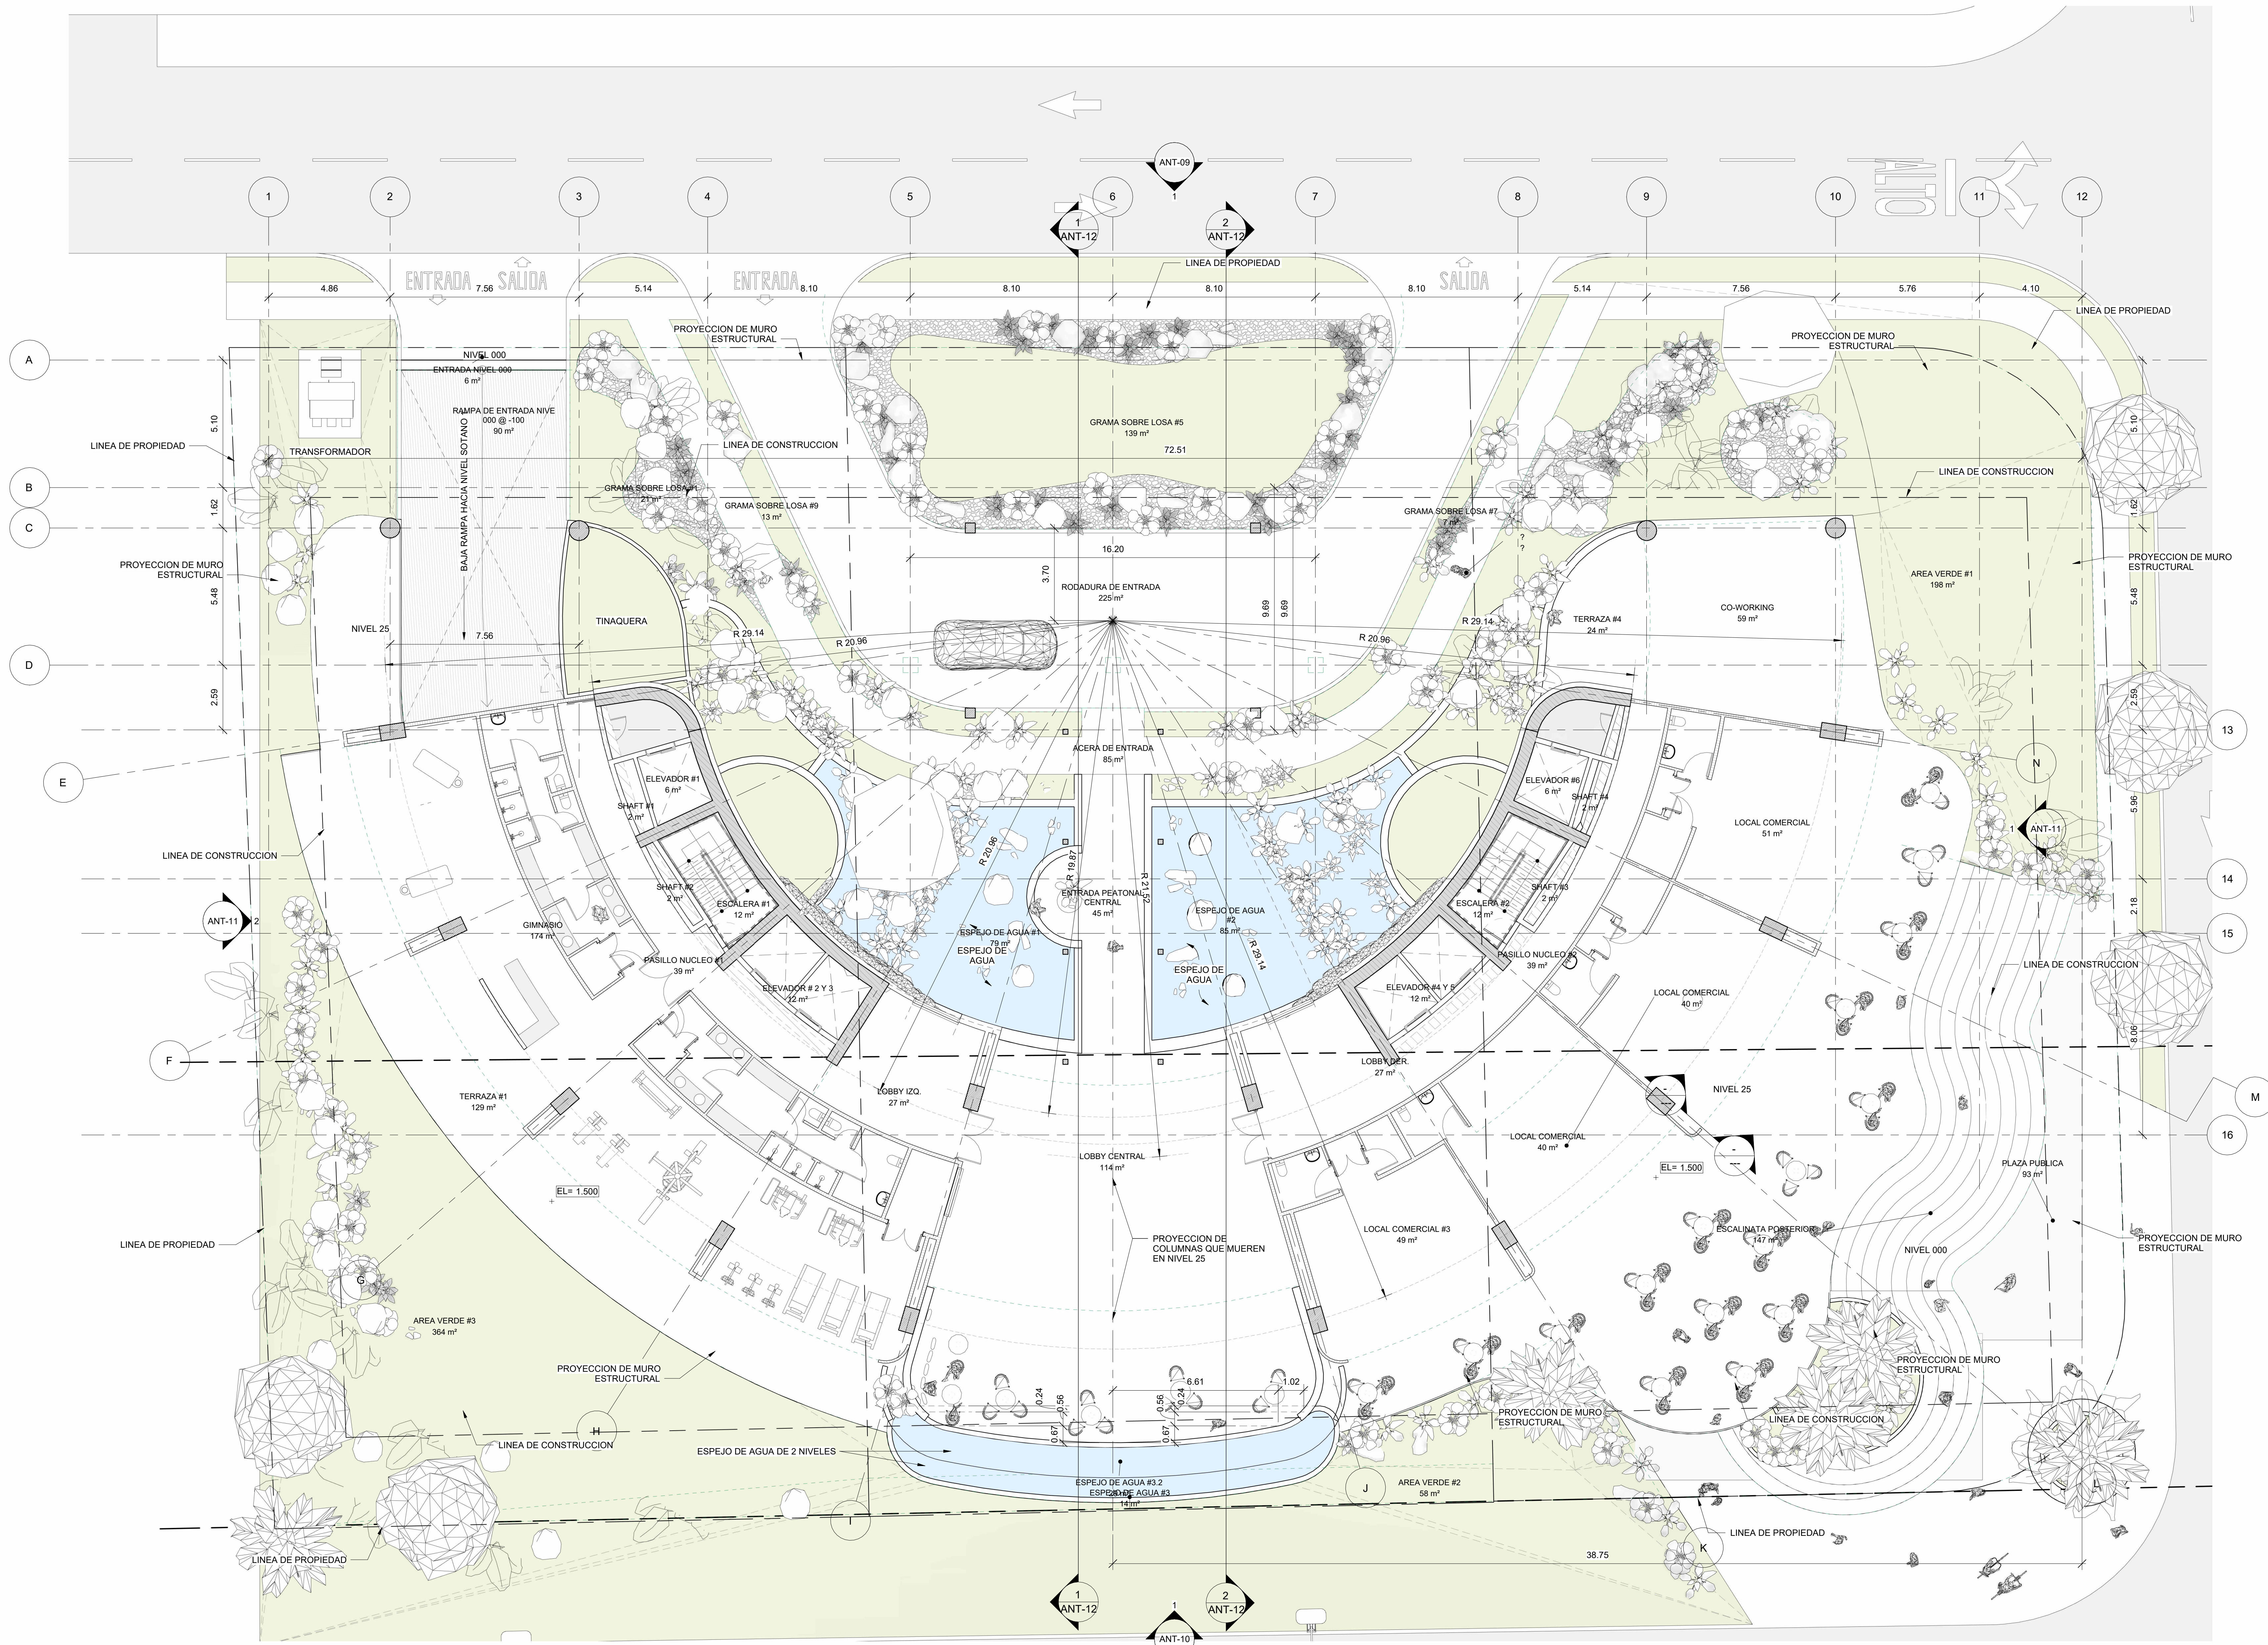

1 PLANTA ARQUITECTONICA NIVEL 000
ESCALA 1 : 100

PLANO ORIGINAL PROPIEDAD INTELECTUAL DE ARANGO
ARQUITECTOS, S.A., SE PROHIBE SU REPRODUCCION
TOTAL O PARCIAL, ASI COMO TAMBIEN EL USO DE SU
CONTENIDO SIN PREVIO CONSENTIMIENTO ESCRITO.

DIRECCION DE INGENIERIA MUNICIPAL

PROYECTO:

CAVAROSA

UBICACION: Ave. Amado, Lote Ubicados en la Calzada
Costera, Calle Gral. Juan O'Perón y Calle Bahía

PROPIETARIO:

SFERA PROPERTIES CORP.

DISEÑO:

ARQ. GUSTAVO ARANGO

DISEÑO ESTRUCTURAL:

DISEÑO MEP:

VERSION

FECHA

#SOLICITUD CAMBIO

DESCRIPCION DE SOLICITUD

RESPONSABLES DEL PLANO

RESPONSABLE DE HOJA:

COORDINADOR DE PROYECTO:

COORDINADOR DE DISEÑO:

BIM LEADER:

DIRECTOR DE OPERACIONES:

CONTENIDO:

PLANTA GENERAL NIVEL 000

CODIGO PLANO

HOJA:

CR-002

FECHA:

MARZO 2024

ESPECIALIDAD:

DE:

N°:


DE:

ANT-05

HOJAS TOTALES

N°:

DE:

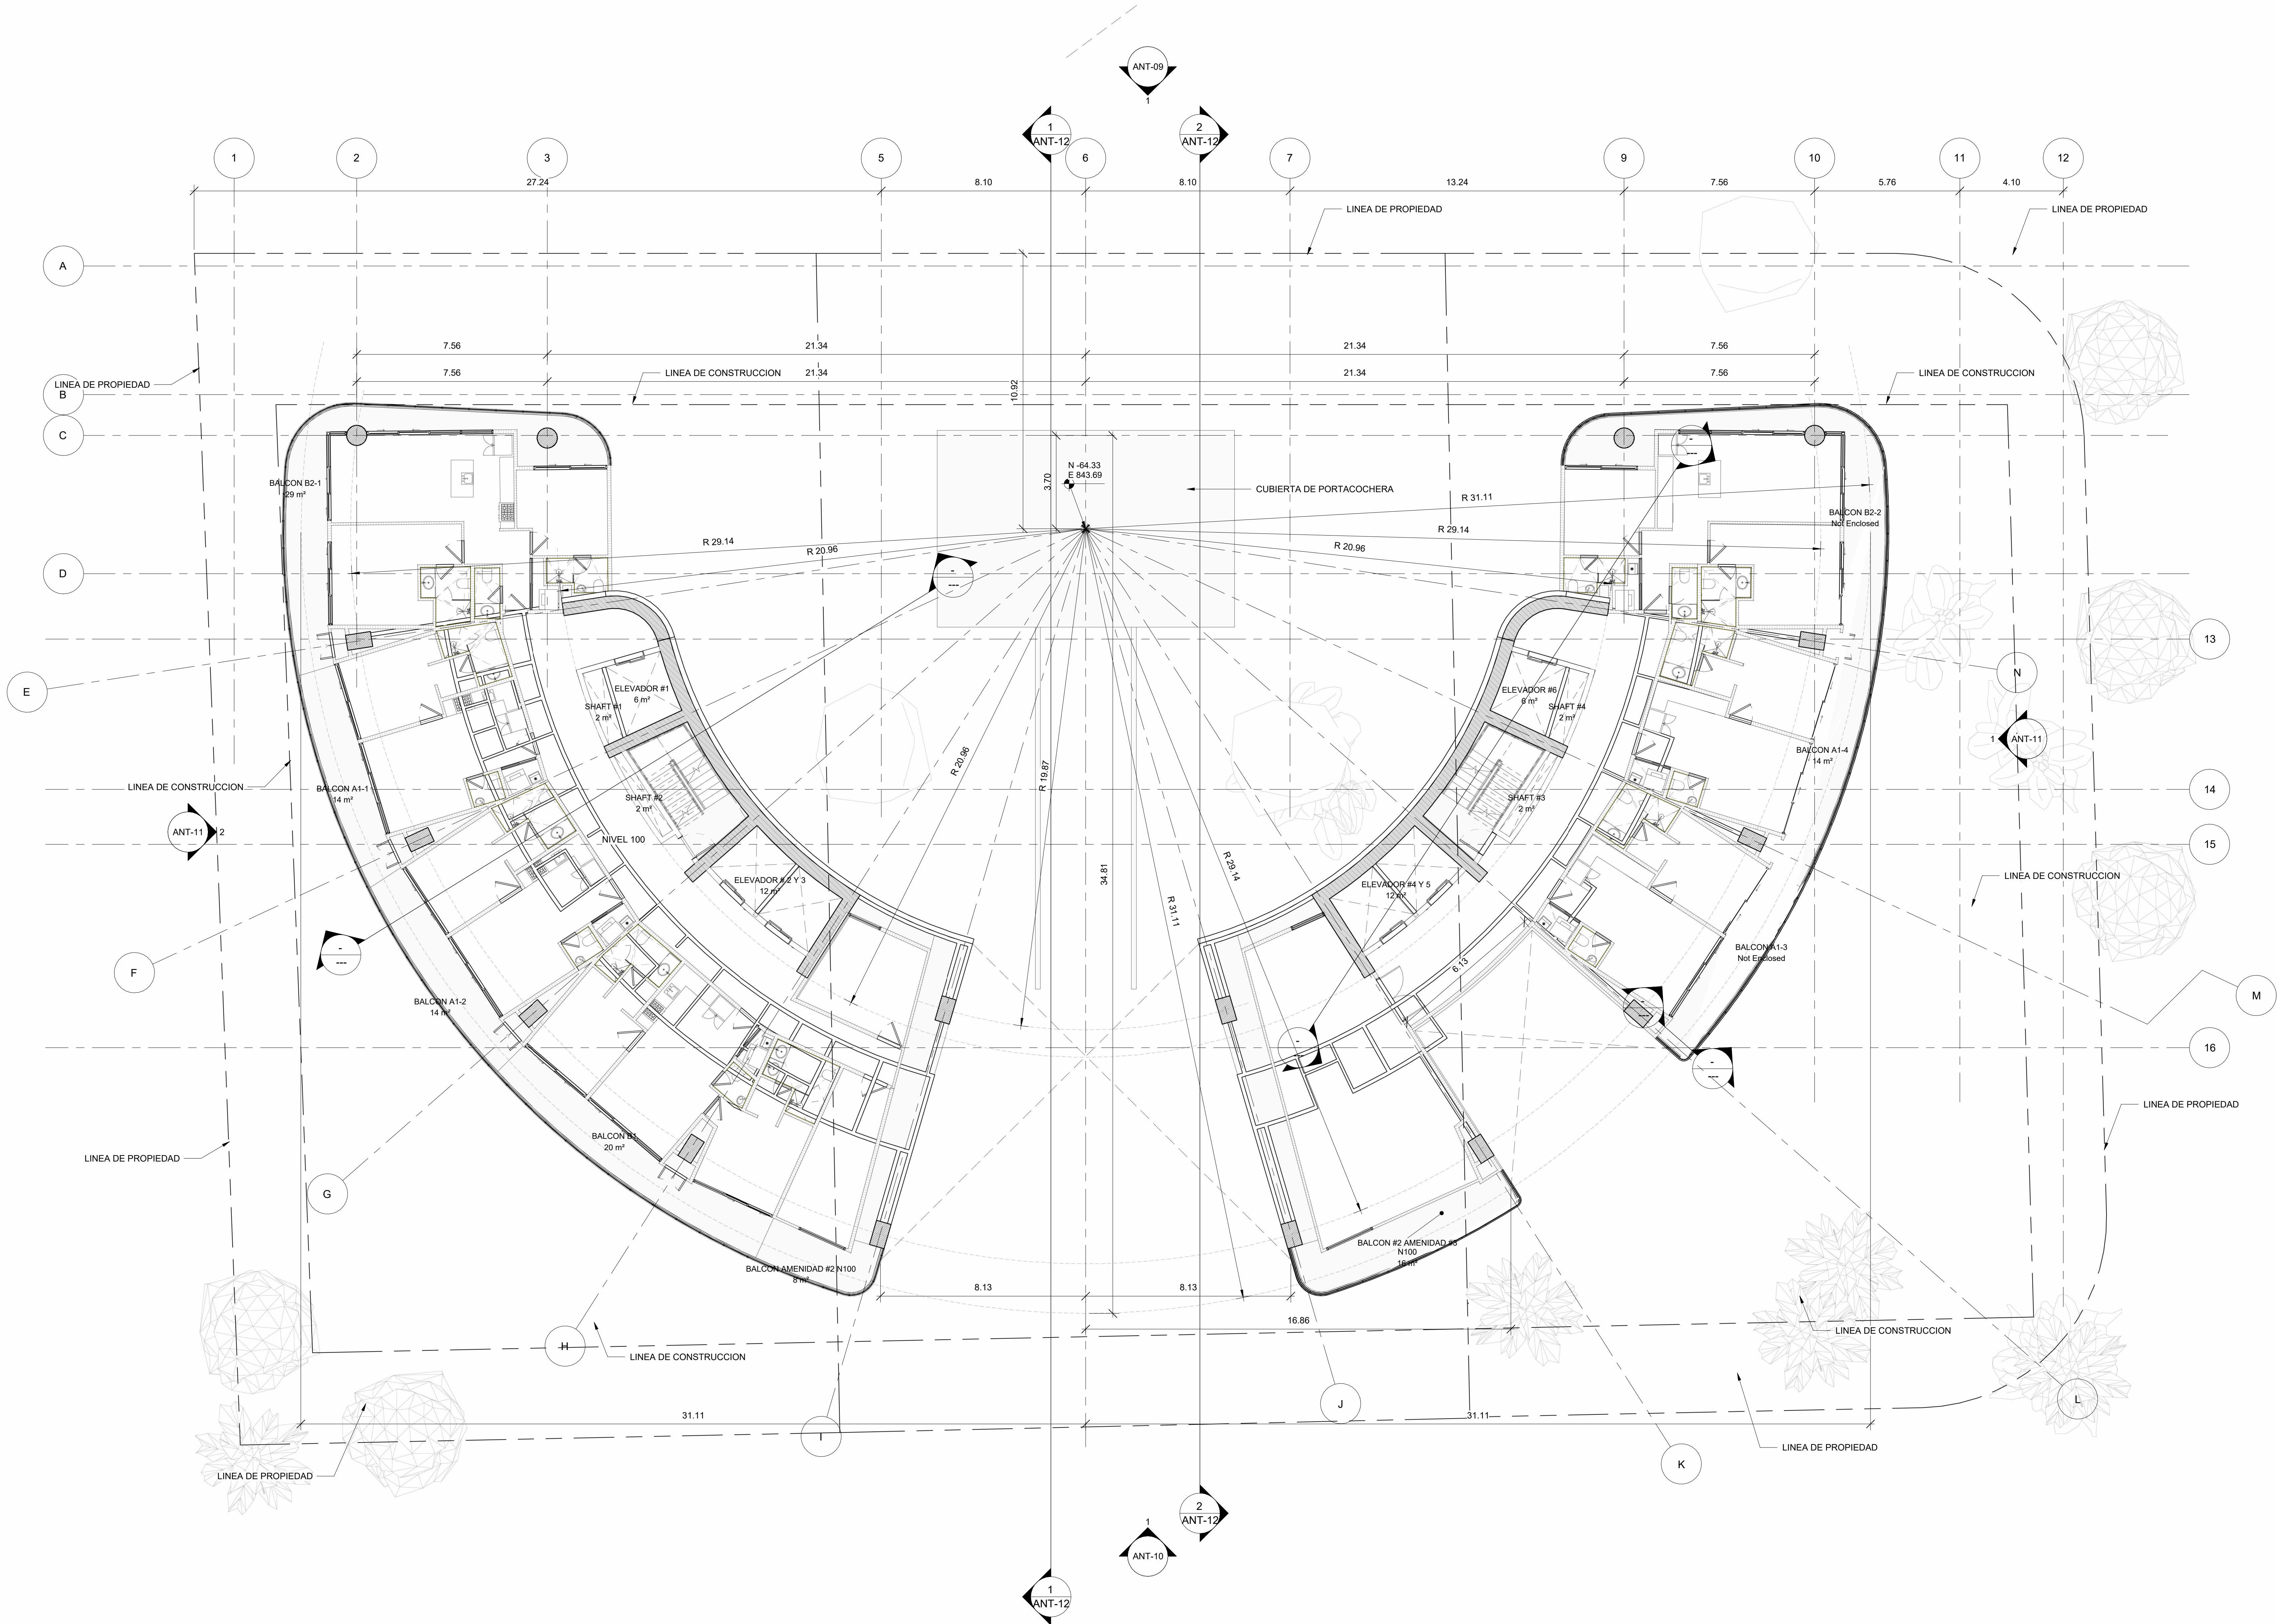

1 PLANTA ARQUITECTONICA NIVEL 100
ESCALA 1 : 100

PLANO ORIGINAL PROPIEDAD INTELECTUAL DE ARANGO
ARQUITECTOS, S.A., SE PROHIBE SU REPRODUCCION
TOTAL O PARCIAL, ASI COMO TAMBIEN EL USO DE SU
CONTENIDO SIN PREVIO CONSENTIMIENTO ESCRITO.

DIRECCION DE INGENIERIA MUNICIPAL

PROYECTO: CAVAROSA

UBICACION: Ave. Amado, Lote Ubicados en la Calzada
Costera, Calle Gral. Juan D Perón y Calle Bahía

PROPIETARIO: SFERA PROPERTIES CORP.

DISEÑO: ARQ. GUSTAVO ARANGO

DISEÑO ESTRUCTURAL: DISEÑO MEP:

VERSION | FECHA | #SOLICITUD CAMBIO | DESCRIPCION DE SOLICITUD

RESPONSABLES DEL PLANO

RESPONSABLE DE HOJA: arango+

COORDINADOR DE PROYECTO: ARQ. JEMAR MUÑOZ

COORDINADOR DE DISEÑO: ARQ. JULIAN PEREZ

BIM LEADER: ARQ. WALTER ROVIRA

DIRECTOR DE OPERACIONES:

CONTENIDO:

PLANTA GENERAL NIVEL 100

CODIGO PLANO: HOJA:


CR-002

FECHA: MARZO 2024

ESPECIALIDAD: DE: N°: DE: HOJAS TOTALES

N°: DE: N°: DE:

ANT-06

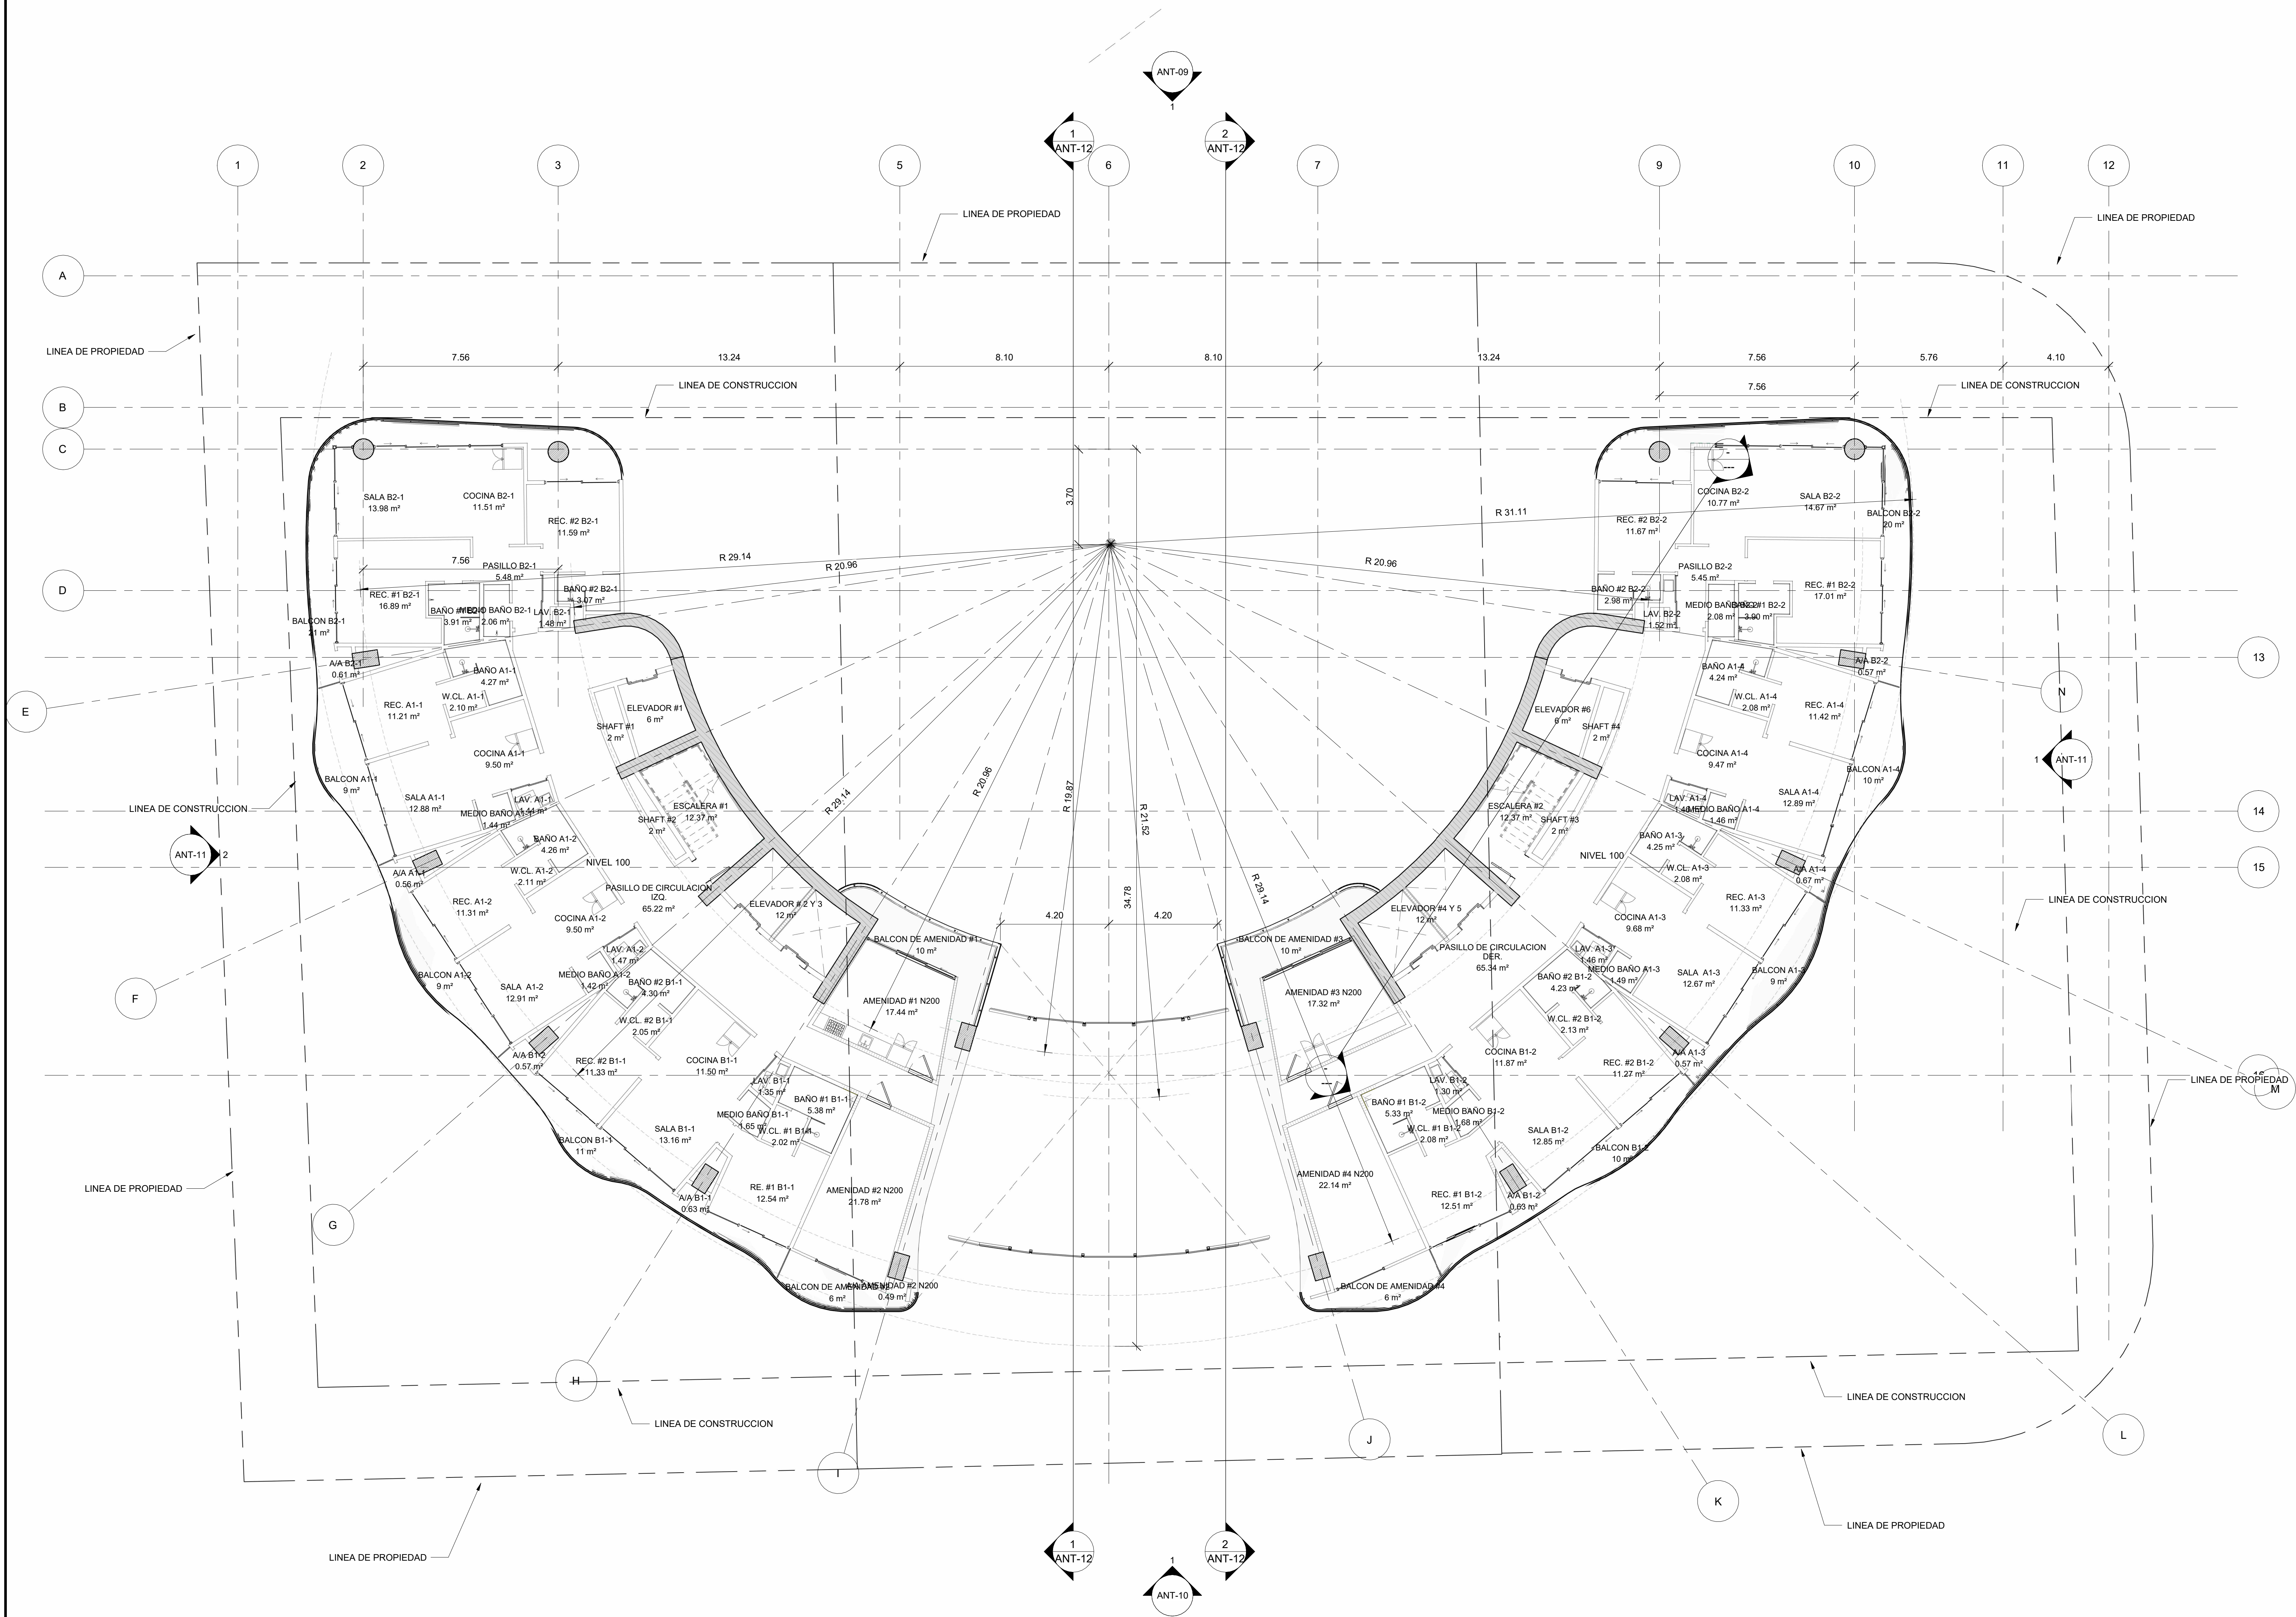

1 PLANTA ARQUITECTONICA NIVEL 200
ESCALA 1 : 100

PLANO ORIGINAL PROPIEDAD INTELECTUAL DE ARANGO
ARQUITECTOS, S.A., SE PROHIBE SU REPRODUCCION
TOTAL O PARCIAL, ASI COMO TAMBIEN EL USO DE SU
CONTENIDO SIN PREVIO CONSENTIMIENTO ESCRITO.

DIRECCION DE INGENIERIA MUNICIPAL

PROYECTO: CAVAROSA

UBICACION: Ave. Amador, Lote Ubicados en la Calzada
Coester, Calle Gral. Juan D Perón y Calle Bahía

PROPIETARIO: SFERA PROPERTIES CORP.

DISEÑO: ARQ. GUSTAVO ARANGO

DISEÑO ESTRUCTURAL: DISEÑO MEP:

VERSION			
VERSION	FECHA	#SOLICITUD CAMBIO	DESCRIPCION DE SOLICITUD

RESPONSABLES DEL PLANO			
RESPONSABLE DE HOJA:	arango+		
COORDINADOR DE PROYECTO:	ARQ. JEMAR MUÑOZ		
COORDINADOR DE DISEÑO:	ARQ. JULIAN MUÑOZ		
BIM LEADER:	ARQ. WALTER ROVIRA		
DIRECTOR DE OPERACIONES:			

CONTENIDO: PLANTA GENERAL NIVEL 200

CODIGO PLANO		HOJA	
CR-002			
FECHA:	MARZO 2024	ANT-07	
ESPECIALIDAD:		HOJAS TOTALES	
N°:		DE:	



PLANO ORIGINAL PROPIEDAD INTELECTUAL DE ARANGO
ARQUITECTOS, S.A., SE PROHIBE SU REPRODUCCIÓN
TOTAL O PARCIAL, ASI COMO TAMBIEN EL USO DE SU
CONTENIDO SIN PREVIO CONSENTIMIENTO ESCRITO.

DIRECCION DE INGENIERIA MUNICIPAL

PROYECTO: CAVAROSA

UBICACIÓN: Ave. Amado, Lote Ubicados en la Calzada Costera, Calle Gral. Juan D Perón y Calle Bahía

PROPIETARIO:
SFERA PROPERTIES CORP.

DISEÑO: **ARQ. GUSTAVO ARANGO**

DISEÑO ESTRUCTURAL:	DISEÑO MEP:
---------------------	-------------

VERSIÓN

VERSION	FECHA	#SOLICITUD CAMBIO	DESCRIPCION DE SOLIC

RESPONSABLES DEL PLANO	
------------------------	--

RESPONSABLE DE HOJA:	arango+
COORDINADOR DE PROYECTO:	ARQ. JEMAR MUÑOZ

BIM LEADER :	ARQ. WALTER ROVIRA
--------------	--------------------

CONTENIDO:	
------------	--

PLANTA GENERAL TIPICA NIVEL 300

1500

CÓDIGO PLANO	HOJA:
--------------	-------

CR-A02	

ANT 22

FECHA: **MARZO 2024** **ANI-08**

MAR 2024		
ESTIMATED VAL.		MONETARY TOTALS

Nº:	DE:	Nº:	DE:
-----	-----	-----	-----

--	--	--	--



1 ELEVACION FRONTAL
ESCALA1 : 125

PLANO ORIGINAL PROPIEDAD INTELECTUAL DE ARANGO
ARQUITECTOS, S.A., SE PROHIBE SU REPRODUCCION
TOTAL O PARCIAL, ASI COMO TAMBIEN EL USO DE SU
CONTENIDO SIN PREVIO CONSENTIMIENTO ESCRITO.

DIRECCION DE INGENIERIA MUNICIPAL

CAVAROSA

UBICACION: Ave. Amado, Lote Ubicados en la Calzada
Costera, Calle Gral. Juan D Perón y Calle Bahía

PROPIETARIO: SFERA PROPERTIES CORP.

DISEÑO: ARQ. GUSTAVO ARANGO


DISEÑO ESTRUCTURAL: DISEÑO MEP:

VERSION		
VERSION	FECHA	DESCRIPCION DE SOLICITUD

RESPONSABLES DEL PLANO		
RESPONSABLE DE HOJA:	arango+	
COORDINADOR DE PROYECTO:	ARQ. JEMAR MUÑOZ	
COORDINADOR DE DISEÑO:	ARQ. JULIAN PEREZ	
BIM LEADER:	ARQ. WALTER ROVIRA	
DIRECTOR DE OPERACIONES:		

ELEVACION FRONTAL

CÓDIGO PLANO		HOJA	
CR-002			
FECHA:	ANT-09		
MARZO 2024			
ESPECIALIDAD:		HOJAS TOTALES	
N°:	DE:	N°:	DE:

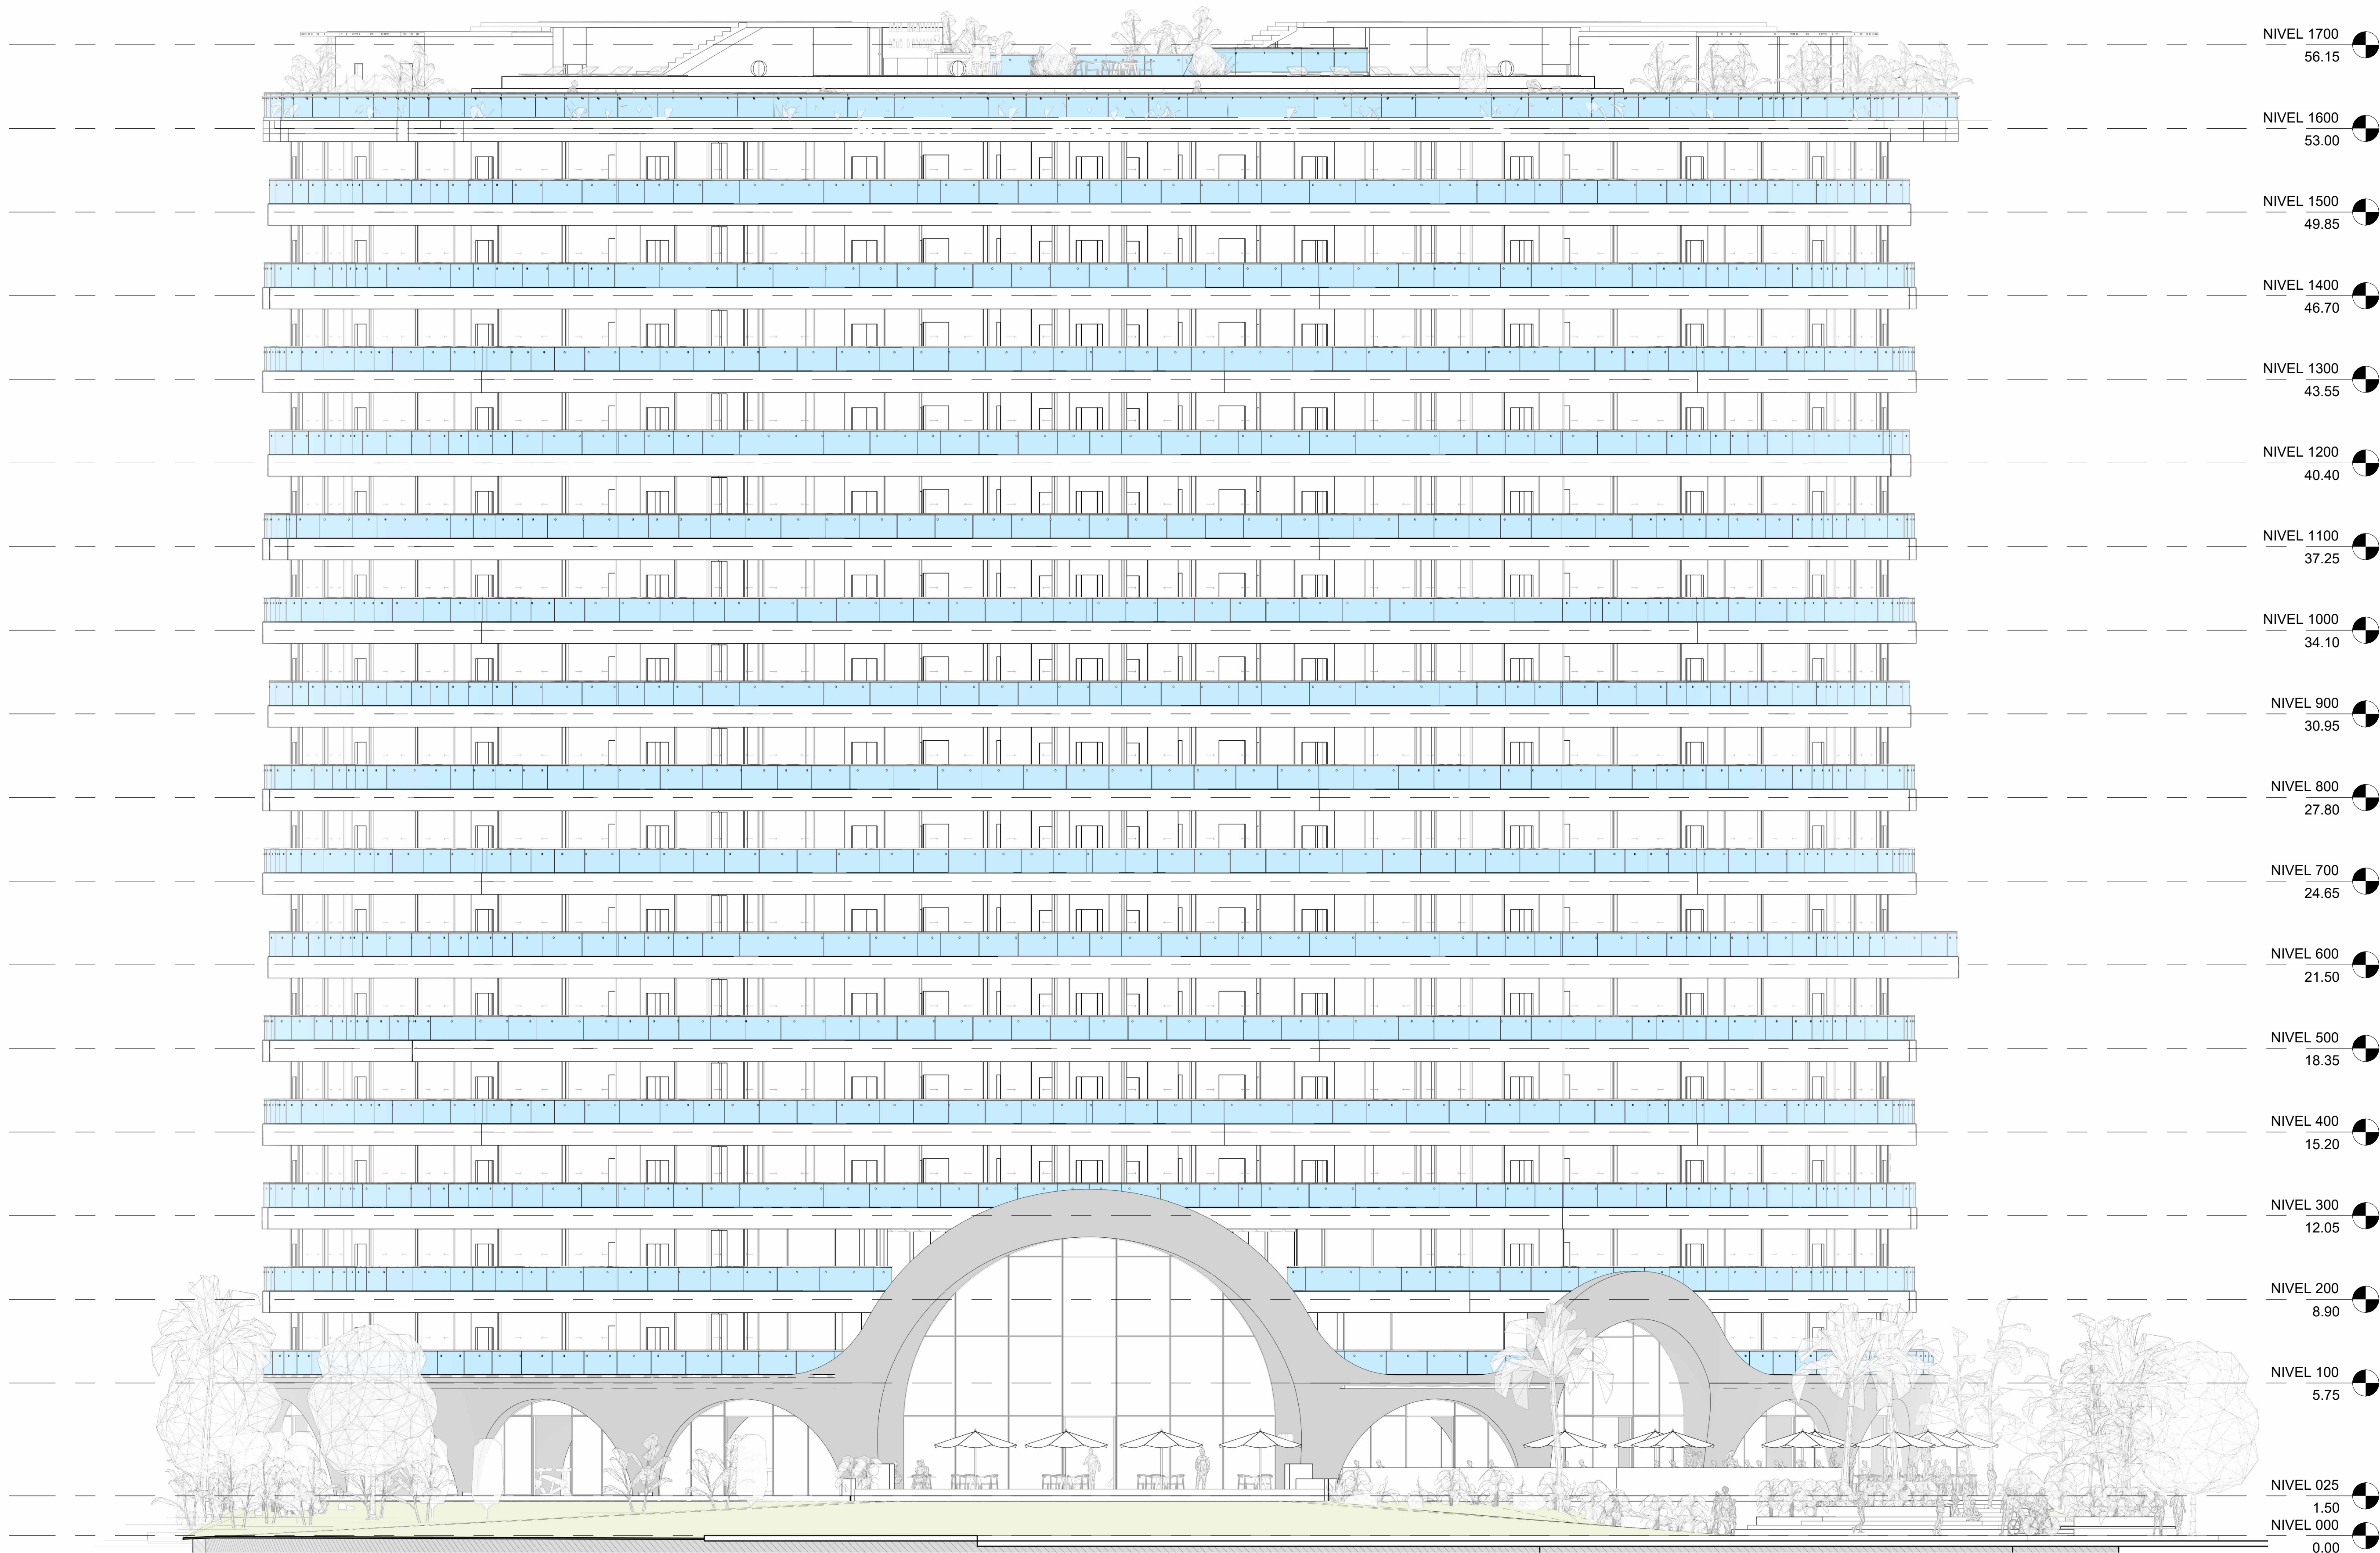

1 ELEVACION POSTERIOR
ESCALA 1 : 125

PLANO ORIGINAL PROPIEDAD INTELECTUAL DE ARANGO
ARQUITECTOS, S.A., SE PROHIBE SU REPRODUCCIÓN
TOTAL O PARCIAL, ASÍ COMO TAMBIÉN EL USO DE SU
CONTENIDO SIN PREVIO CONSENTIMIENTO ESCRITO.

DIRECCION DE INGENIERIA MUNICIPAL

PROYECTO:

CAVAROSA

UBICACIÓN: Ave. Amado, Lote Ubicados en la Calzada
Costera, Calle Gral. Juan D Perón y Calle Bahía

PROPIETARIO:

SFERA PROPERTIES CORP.

DISEÑO:

ARQ. GUSTAVO ARANGO

DISEÑO ESTRUCTURAL:

DISEÑO MEP:

VERSION | FECHA | #SOLICITUD CAMBIO | DESCRIPCION DE SOLICITUD

RESPONSABLES DEL PLANO

RESPONSABLE DE HOJA: arango+
COORDINADOR DE PROYECTO: ARQ. JEMAR MUÑOZ
COORDINADOR DE DISEÑO: ARQ. JULIAN PEREZ
BIM LEADER: ARQ. WALTER ROVIRA
DIRECTOR DE OPERACIONES:

CONTENIDO:

ELEVACION POSTERIOR

CODIGO PLANO | HOJA:

CR-002

FECHA:

MARZO 2024

ANT-10

ESPECIALIDAD:


DE:

N°:

DE:



1 ELEVACION LATERAL DERECHA
ESCALA1 : 125

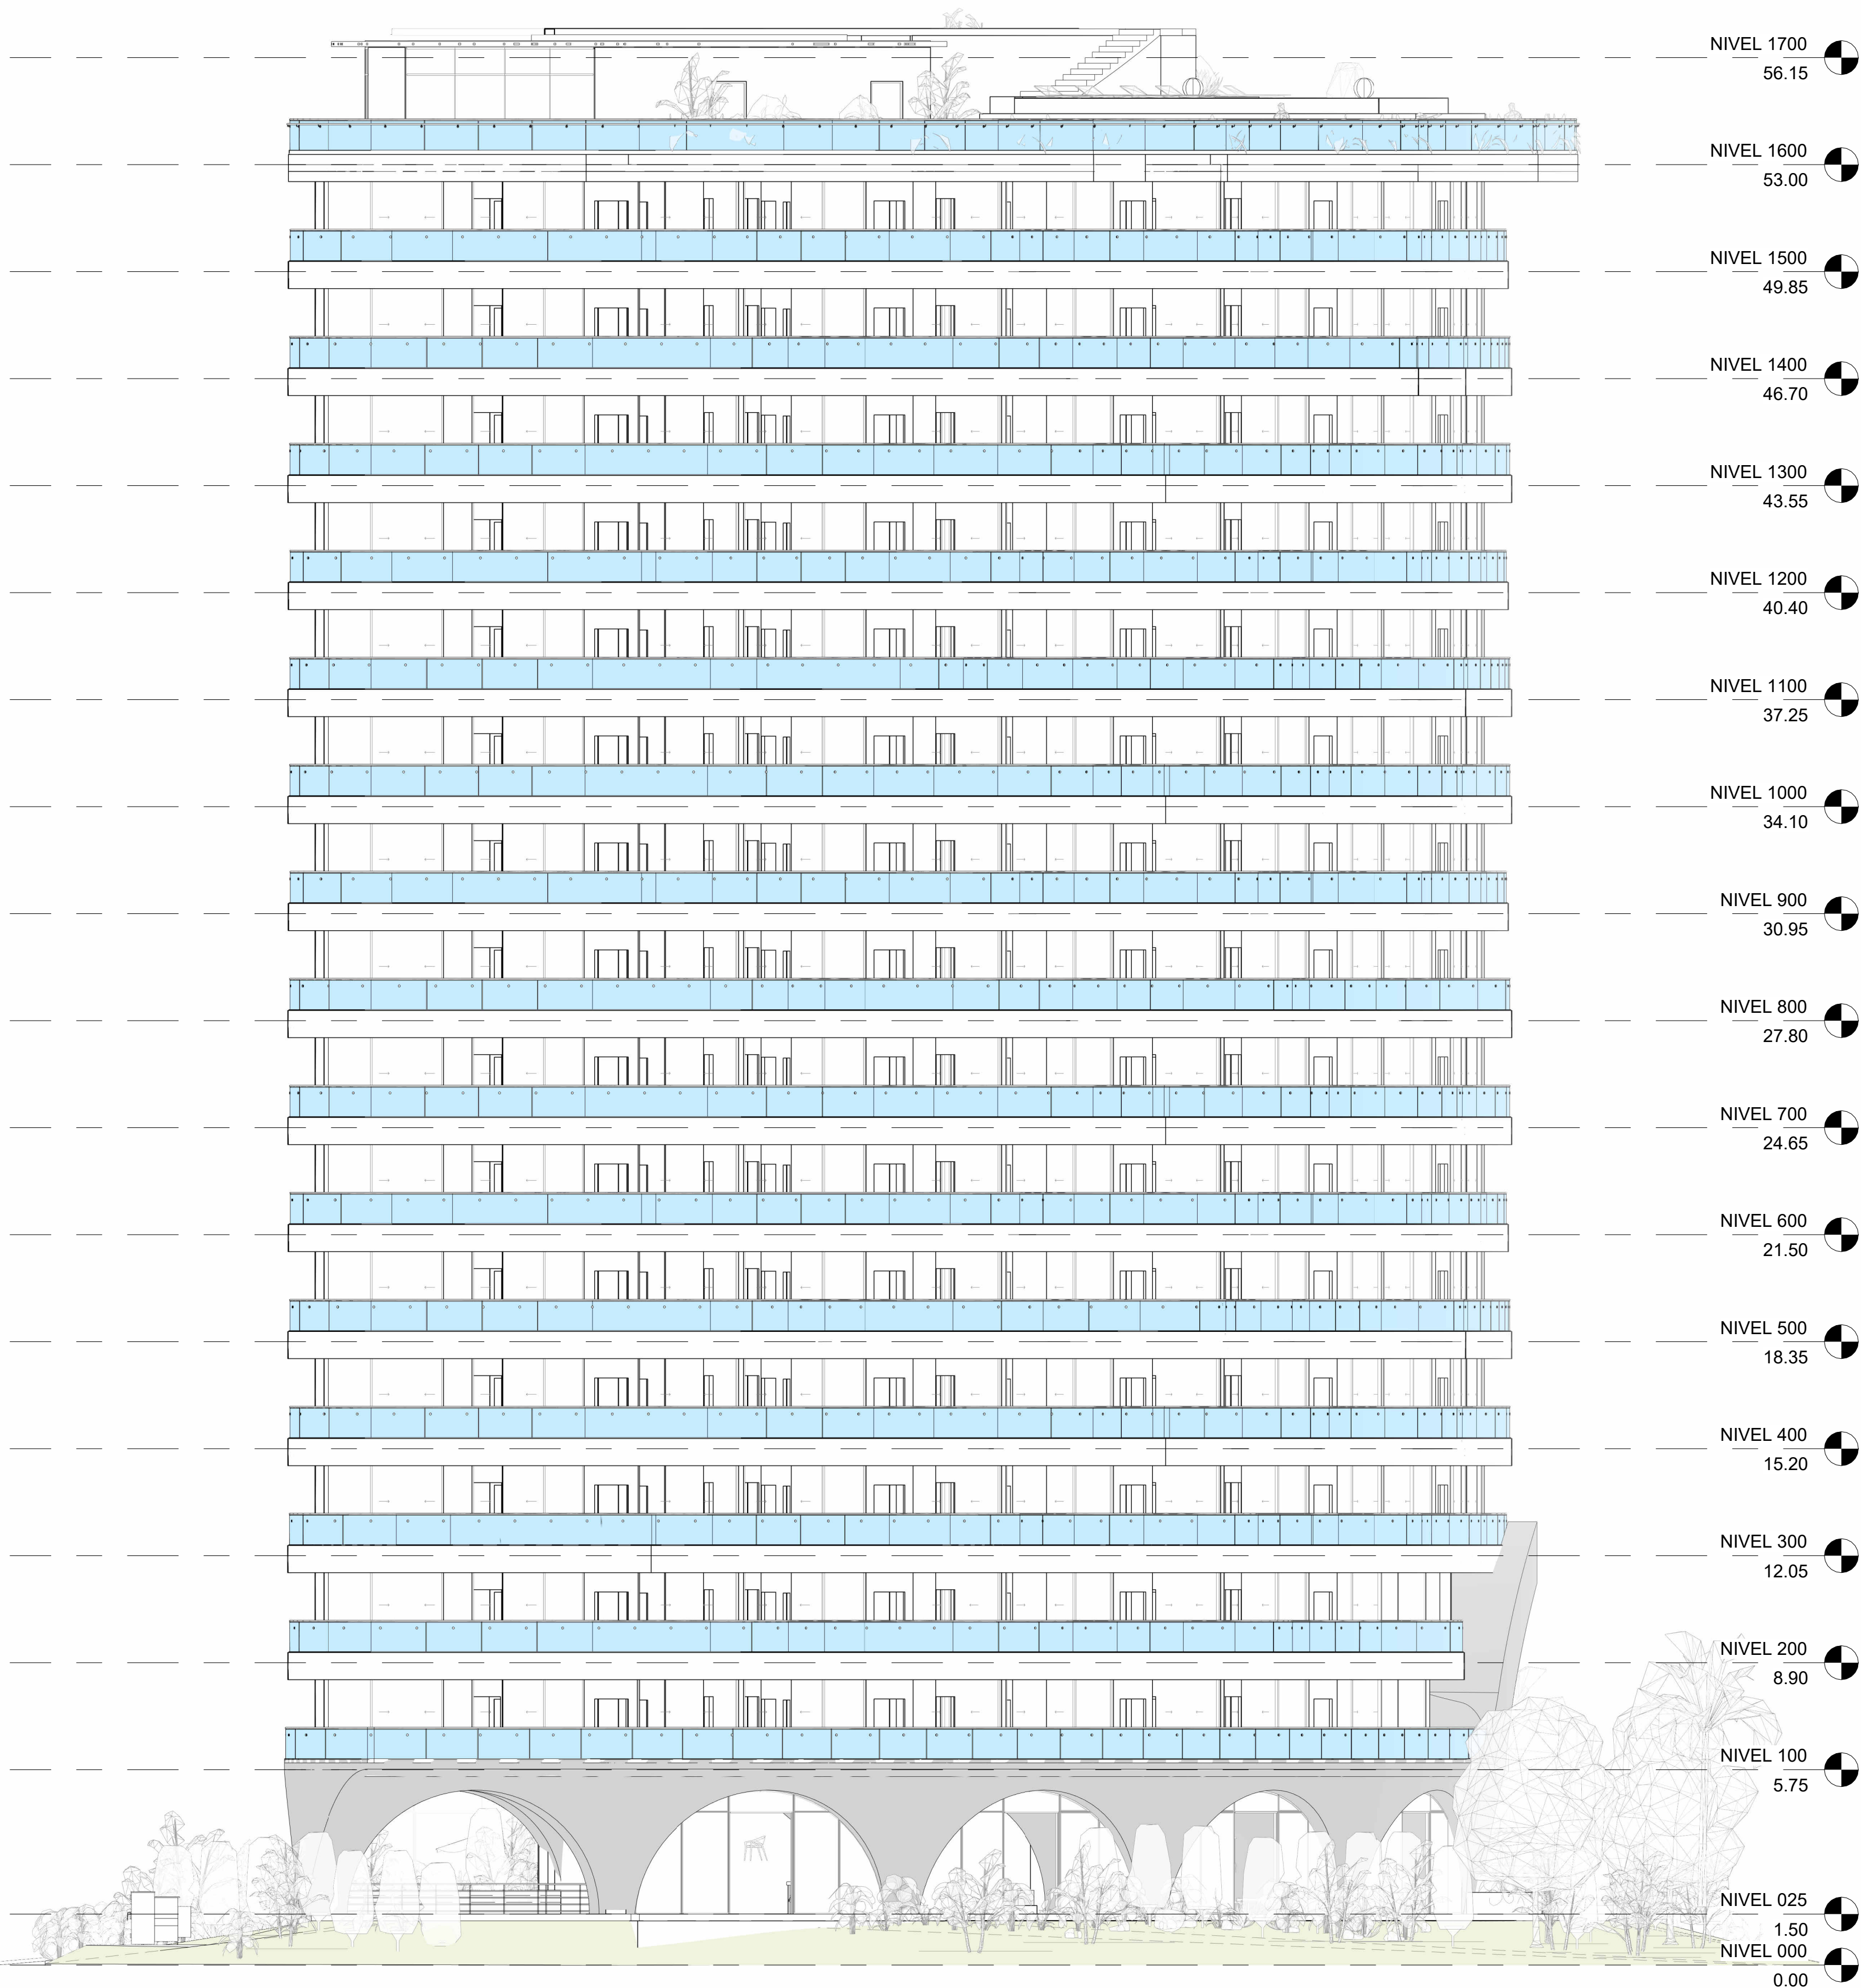

2 ELEVACION LATERAL IZQUIERDA
ESCALA1 : 125

PLANO ORIGINAL PROPIEDAD INTELECTUAL DE ARANGO
ARQUITECTOS, S.A., SE PROHIBE SU REPRODUCCIÓN
TOTAL O PARCIAL, ASÍ COMO TAMBIÉN EL USO DE SU
CONTENIDO SIN PREVIO CONSENTIMIENTO ESCRITO.

DIRECCION DE INGENIERIA MUNICIPAL

PROYECTO:

CAVAROSA

UBICACIÓN: Ave. Amado, Lote Ubicados en la Calzada
Costera, Calle Gral. Juan D Perón y Calle Bahía

PROPIETARIO:

SFERA PROPERTIES CORP.

DISEÑO:

ARQ. GUSTAVO ARANGO

DISEÑO ESTRUCTURAL:

DISEÑO MEP:

VERSION | FECHA | #SOLICITUD CAMBIO | DESCRIPCION DE SOLICITUD

RESPONSABLES DEL PLANO

RESPONSABLE DE HOJA: arango+
COORDINADOR DE PROYECTO: ARQ. JEMAR MUÑOZ
COORDINADOR DE DISEÑO: ARQ. JULIAN PEREZ
BIM LEADER: ARQ. WALTER ROVIRA
DIRECTOR DE OPERACIONES:

CONTENIDO:

ELEVACIONES LATERALES

CODIGO PLANO | HOJA:

CR-002

FECHA:

MARZO 2024

ANT-11


ESPECIALIDAD:

DE:


N°:

DE:

HOJAS TOTALES

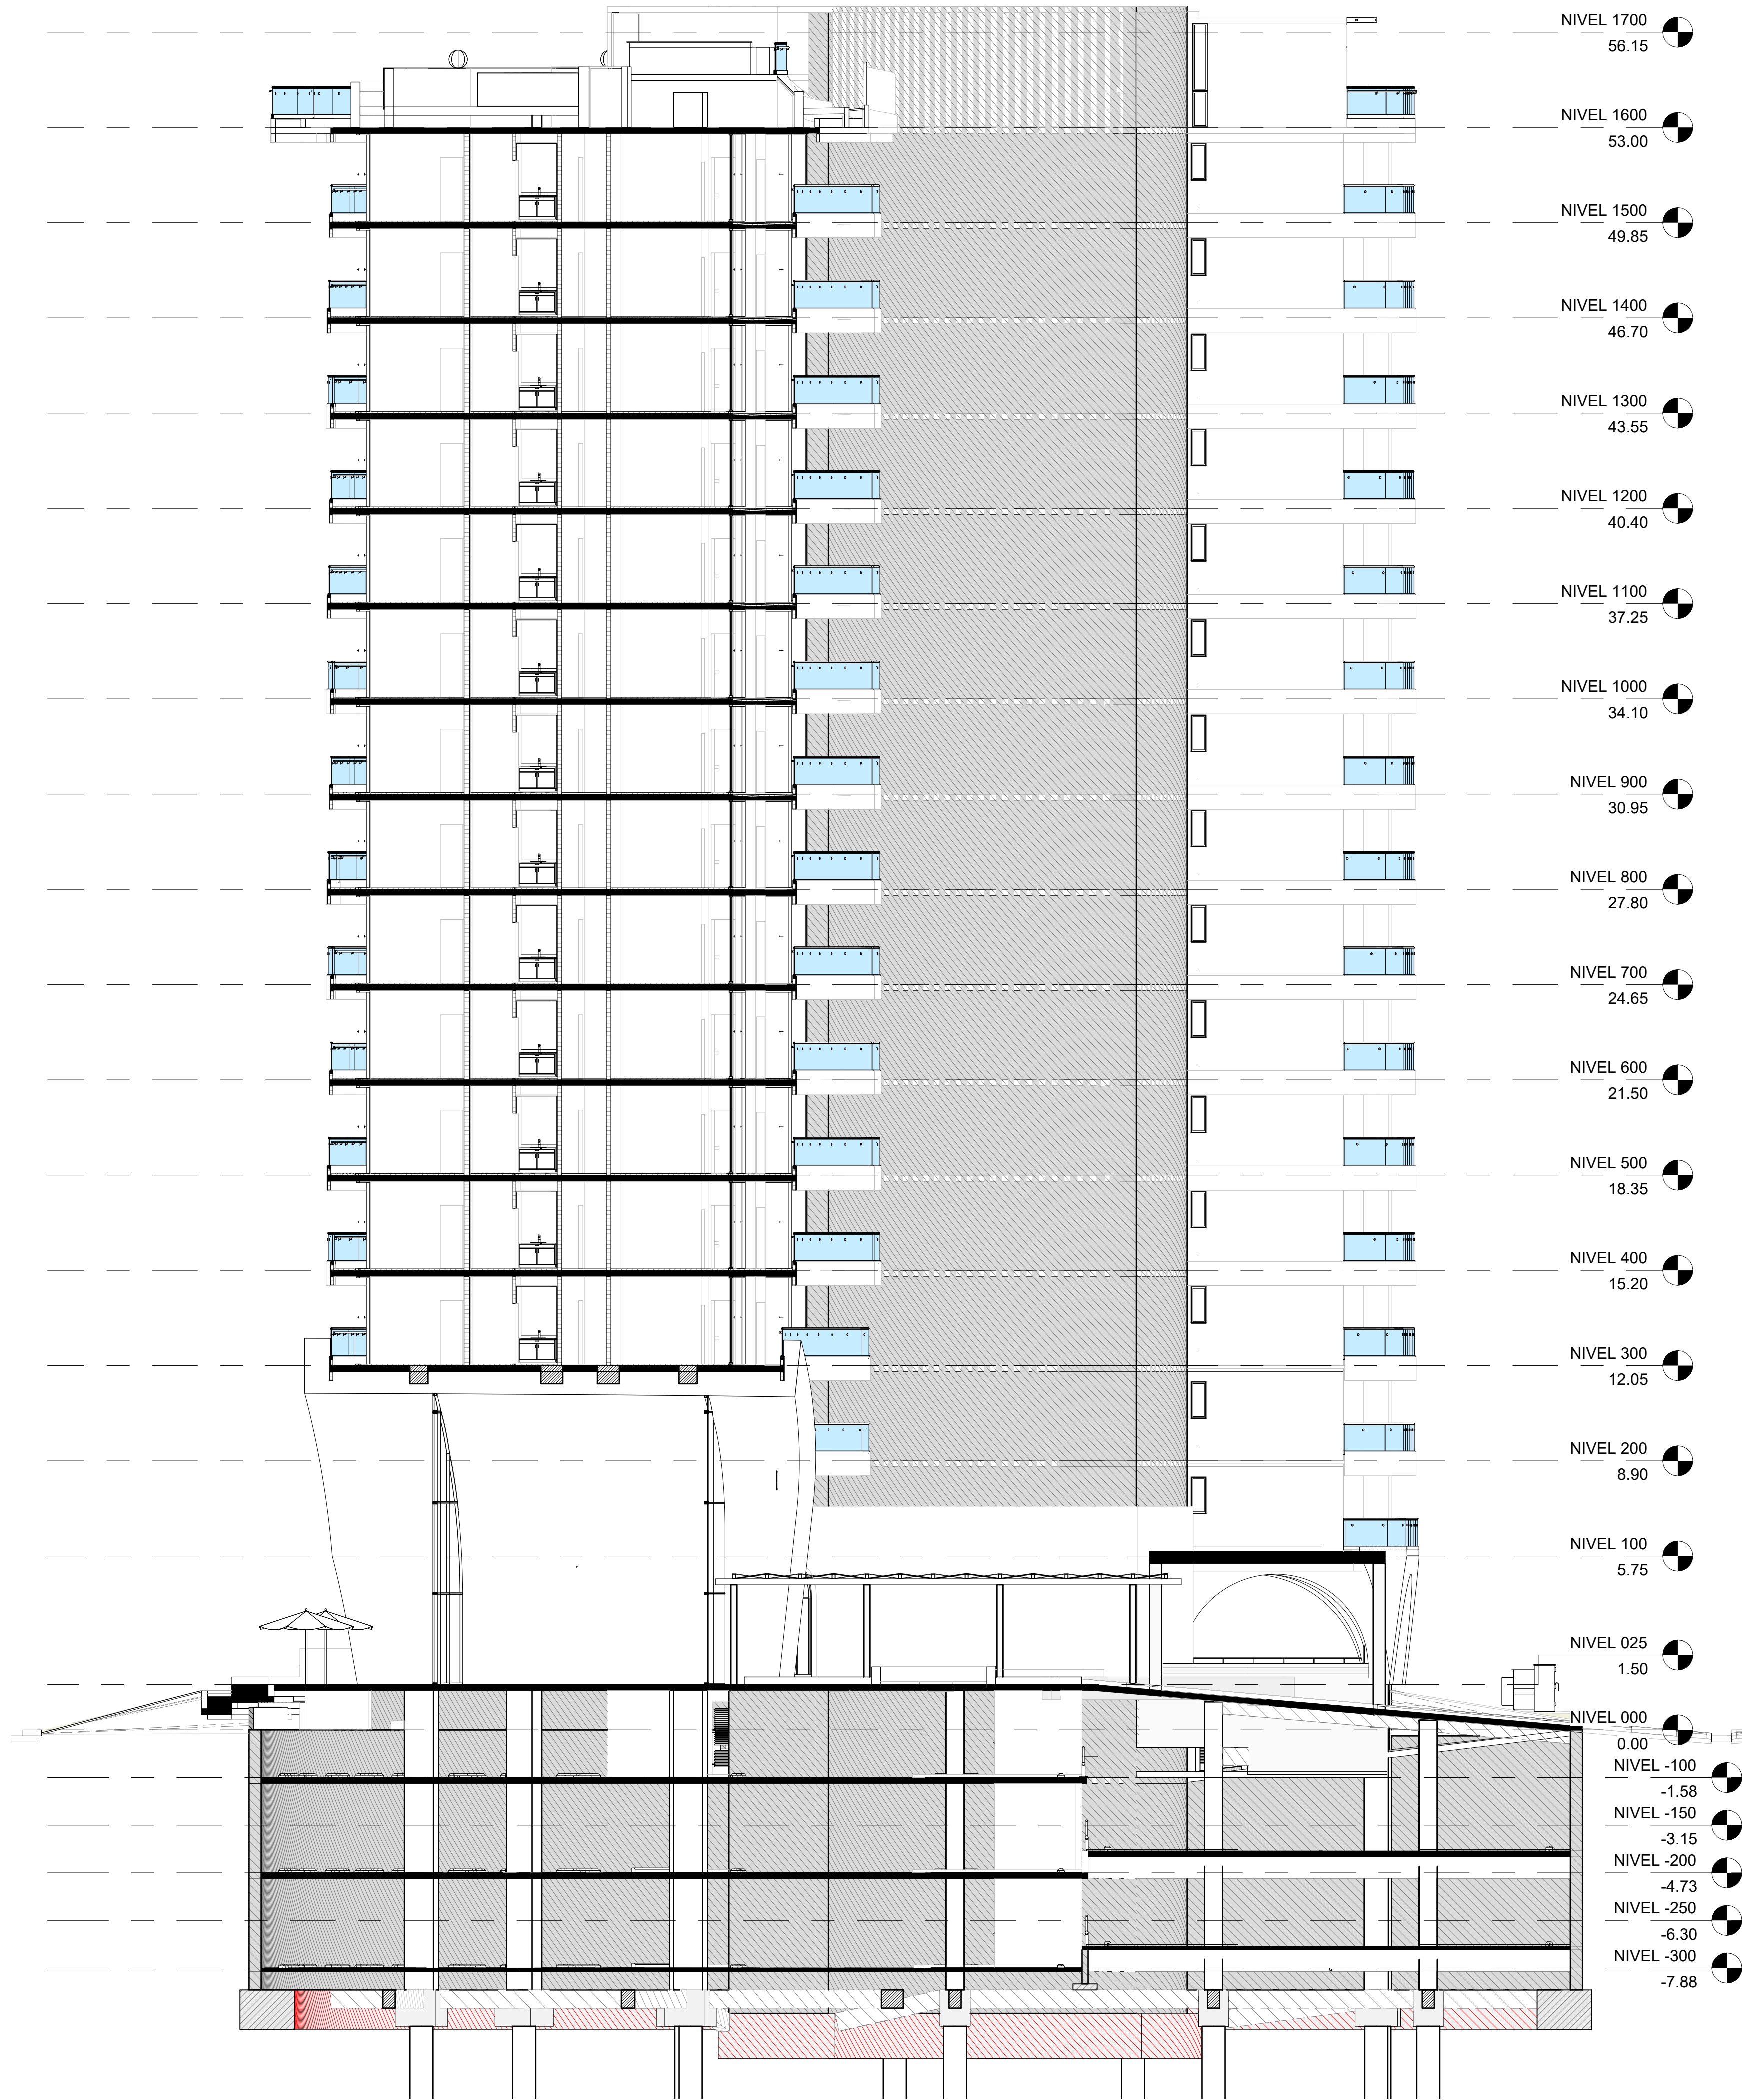

1 SECCION TRANSVERSAL 1
ESCALA 1 : 125

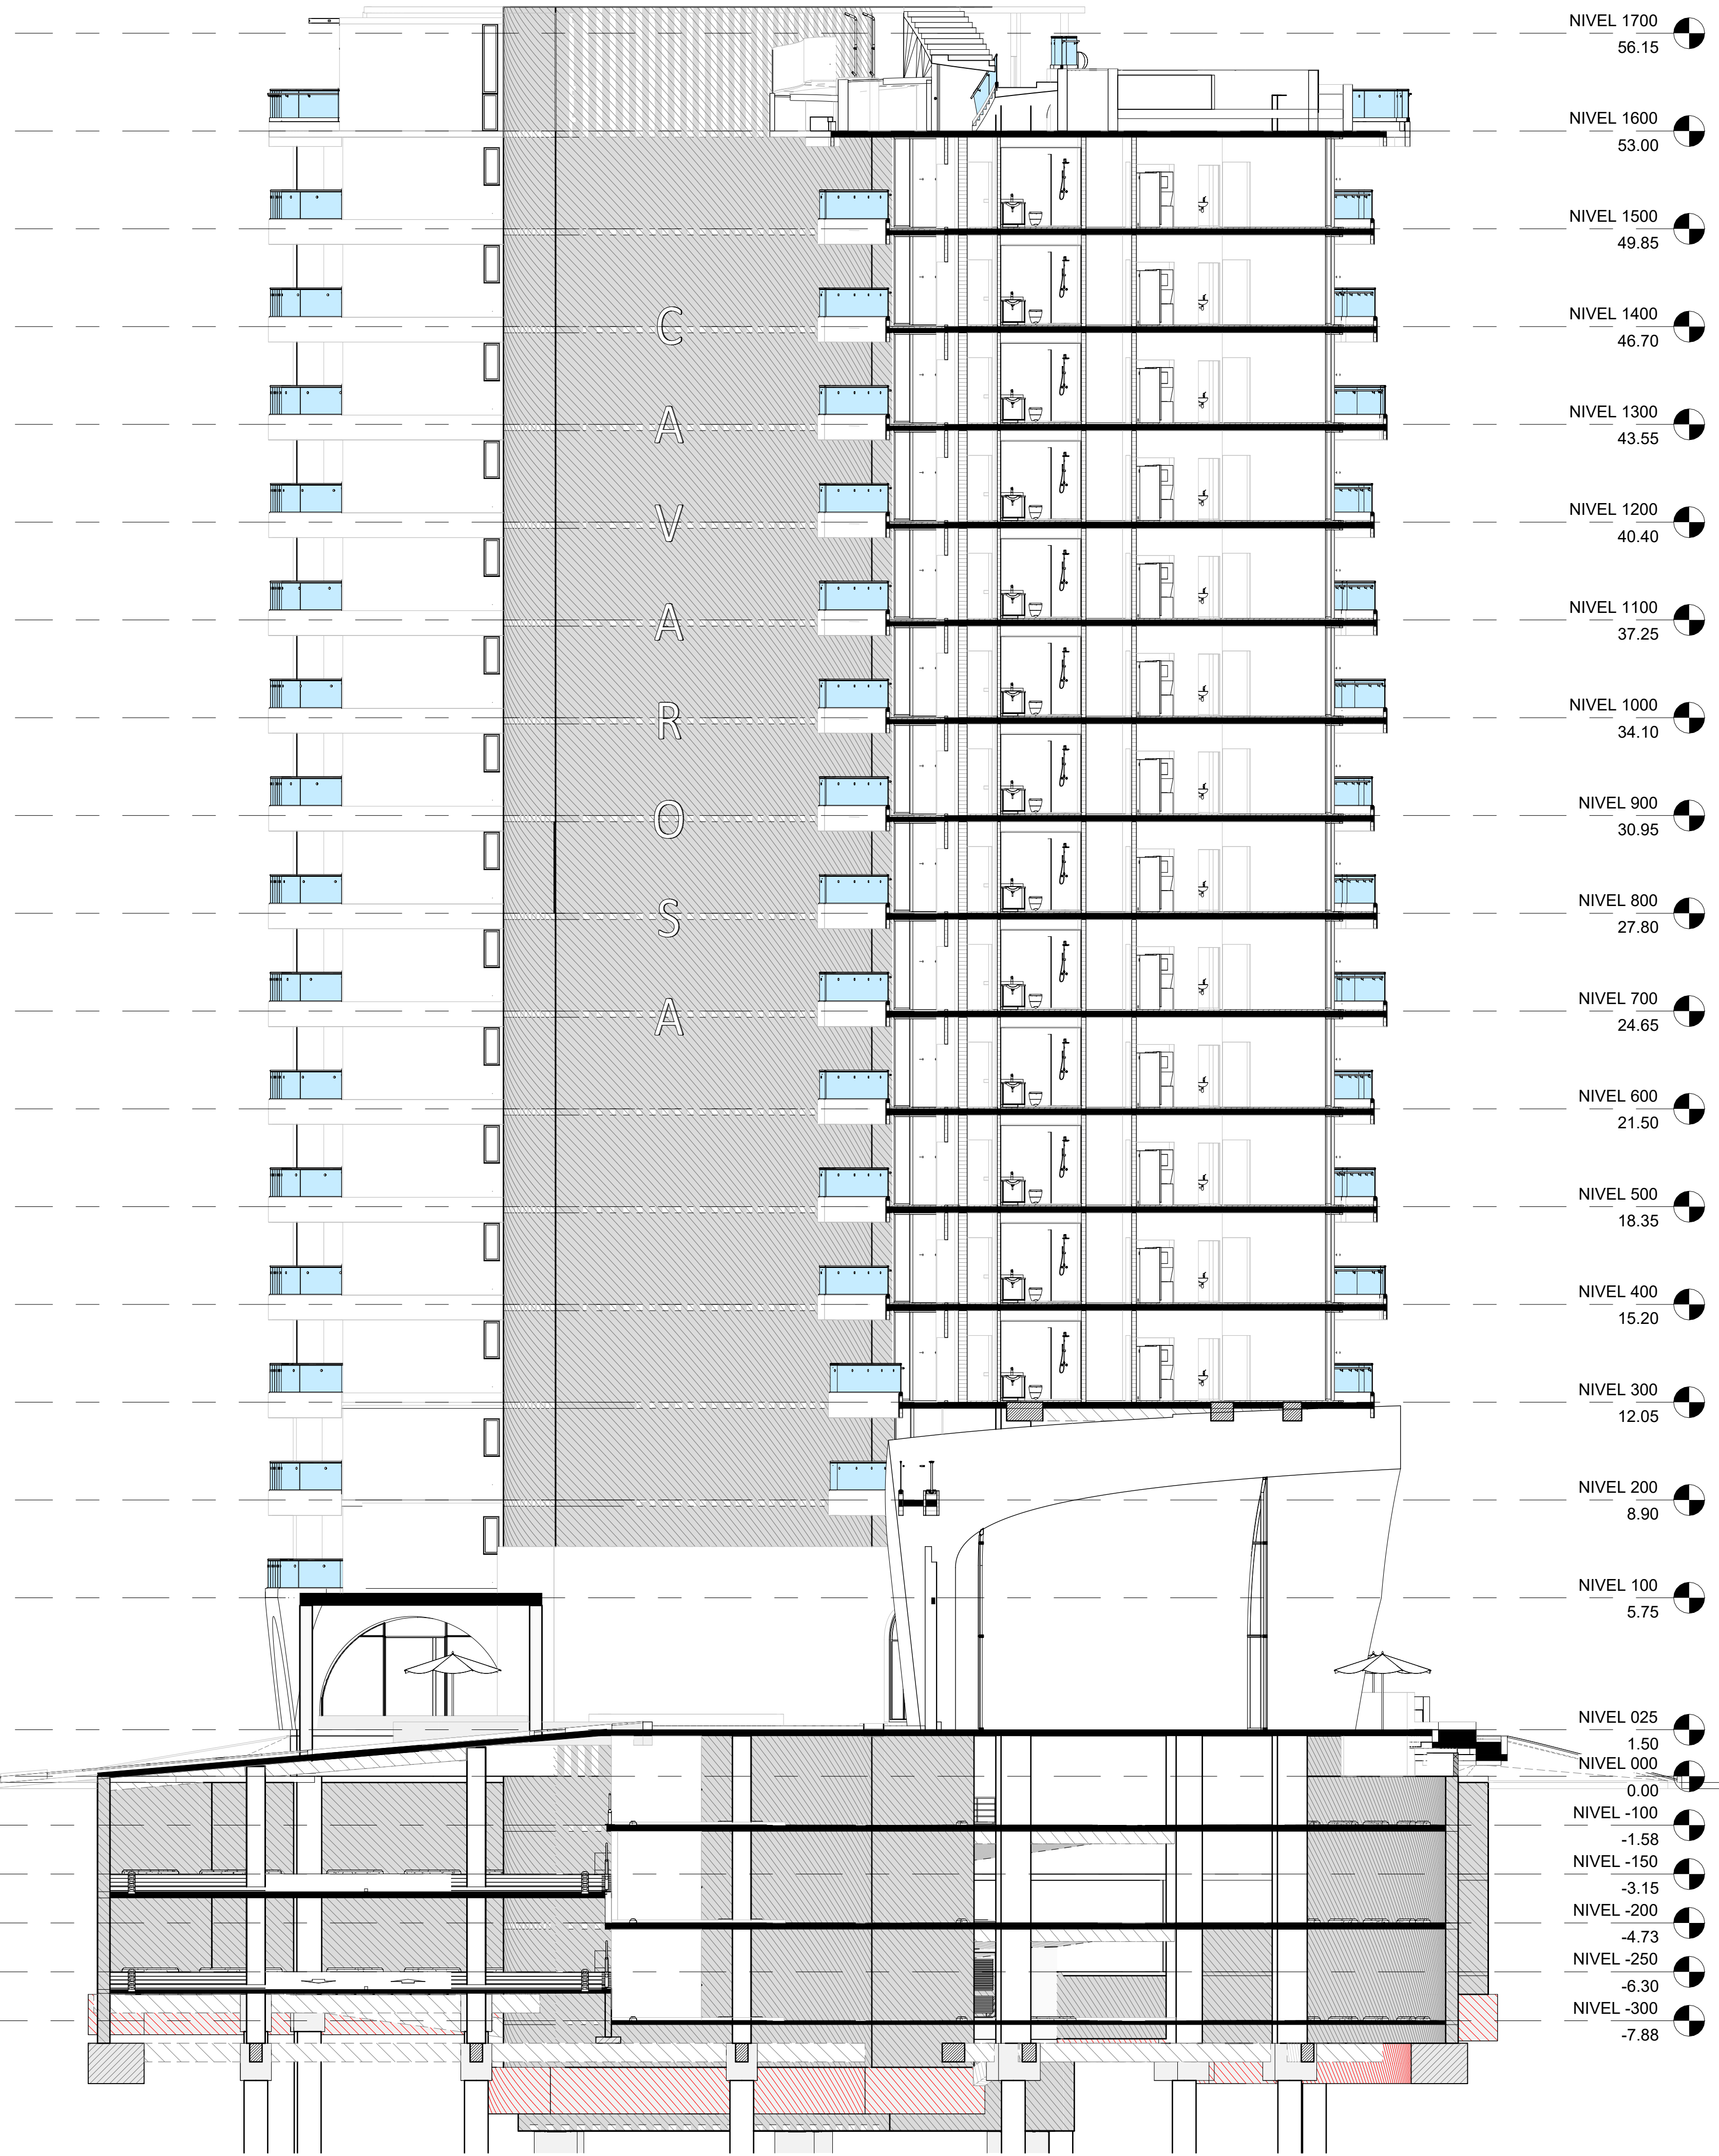

2 SECCION TRANSVERSAL 2
ESCALA 1 : 125

PLANO ORIGINAL PROPIEDAD INTELECTUAL DE ARANGO
ARQUITECTOS, S.A., SE PROHIBE SU REPRODUCCION
TOTAL O PARCIAL, ASI COMO TAMBIEN EL USO DE SU
CONTENIDO SIN PREVIO CONSENTIMIENTO ESCRITO.

DIRECCION DE INGENIERIA MUNICIPAL

PROYECTO: CAVAROSA

UBICACION: Ave. Amado Lote Ubicados en la Calzada
Costera, Calle Gral. Juan O'Perón y Calle Bahía

PROPIETARIO: SFERA PROPERTIES CORP.

DISEÑO: ARQ. GUSTAVO ARANGO

DISEÑO ESTRUCTURAL:

DISEÑO MEP:

VERSION

VERSION | FECHA | #SOLICITUD CAMBIO | DESCRIPCION DE SOLICITUD

RESPONSABLES DEL PLANO

RESPONSABLE DE HOJA: arango+

COORDINADOR DE PROYECTO: ARQ. JEMAR MUÑOZ

COORDINADOR DE DISEÑO: ARQ. JULIAN PEREZ

BIM LEADER: ARQ. WALTER ROVIRA

DIRECTOR DE OPERACIONES:

CONTENIDO:

SECCIONES

CODIGO PLANO

FECHA: MARZO 2024

ESPECIALIDAD: DE: N°: DE: HOJAS TOTALES

N°: DE: N°: DE:

ANT-12