


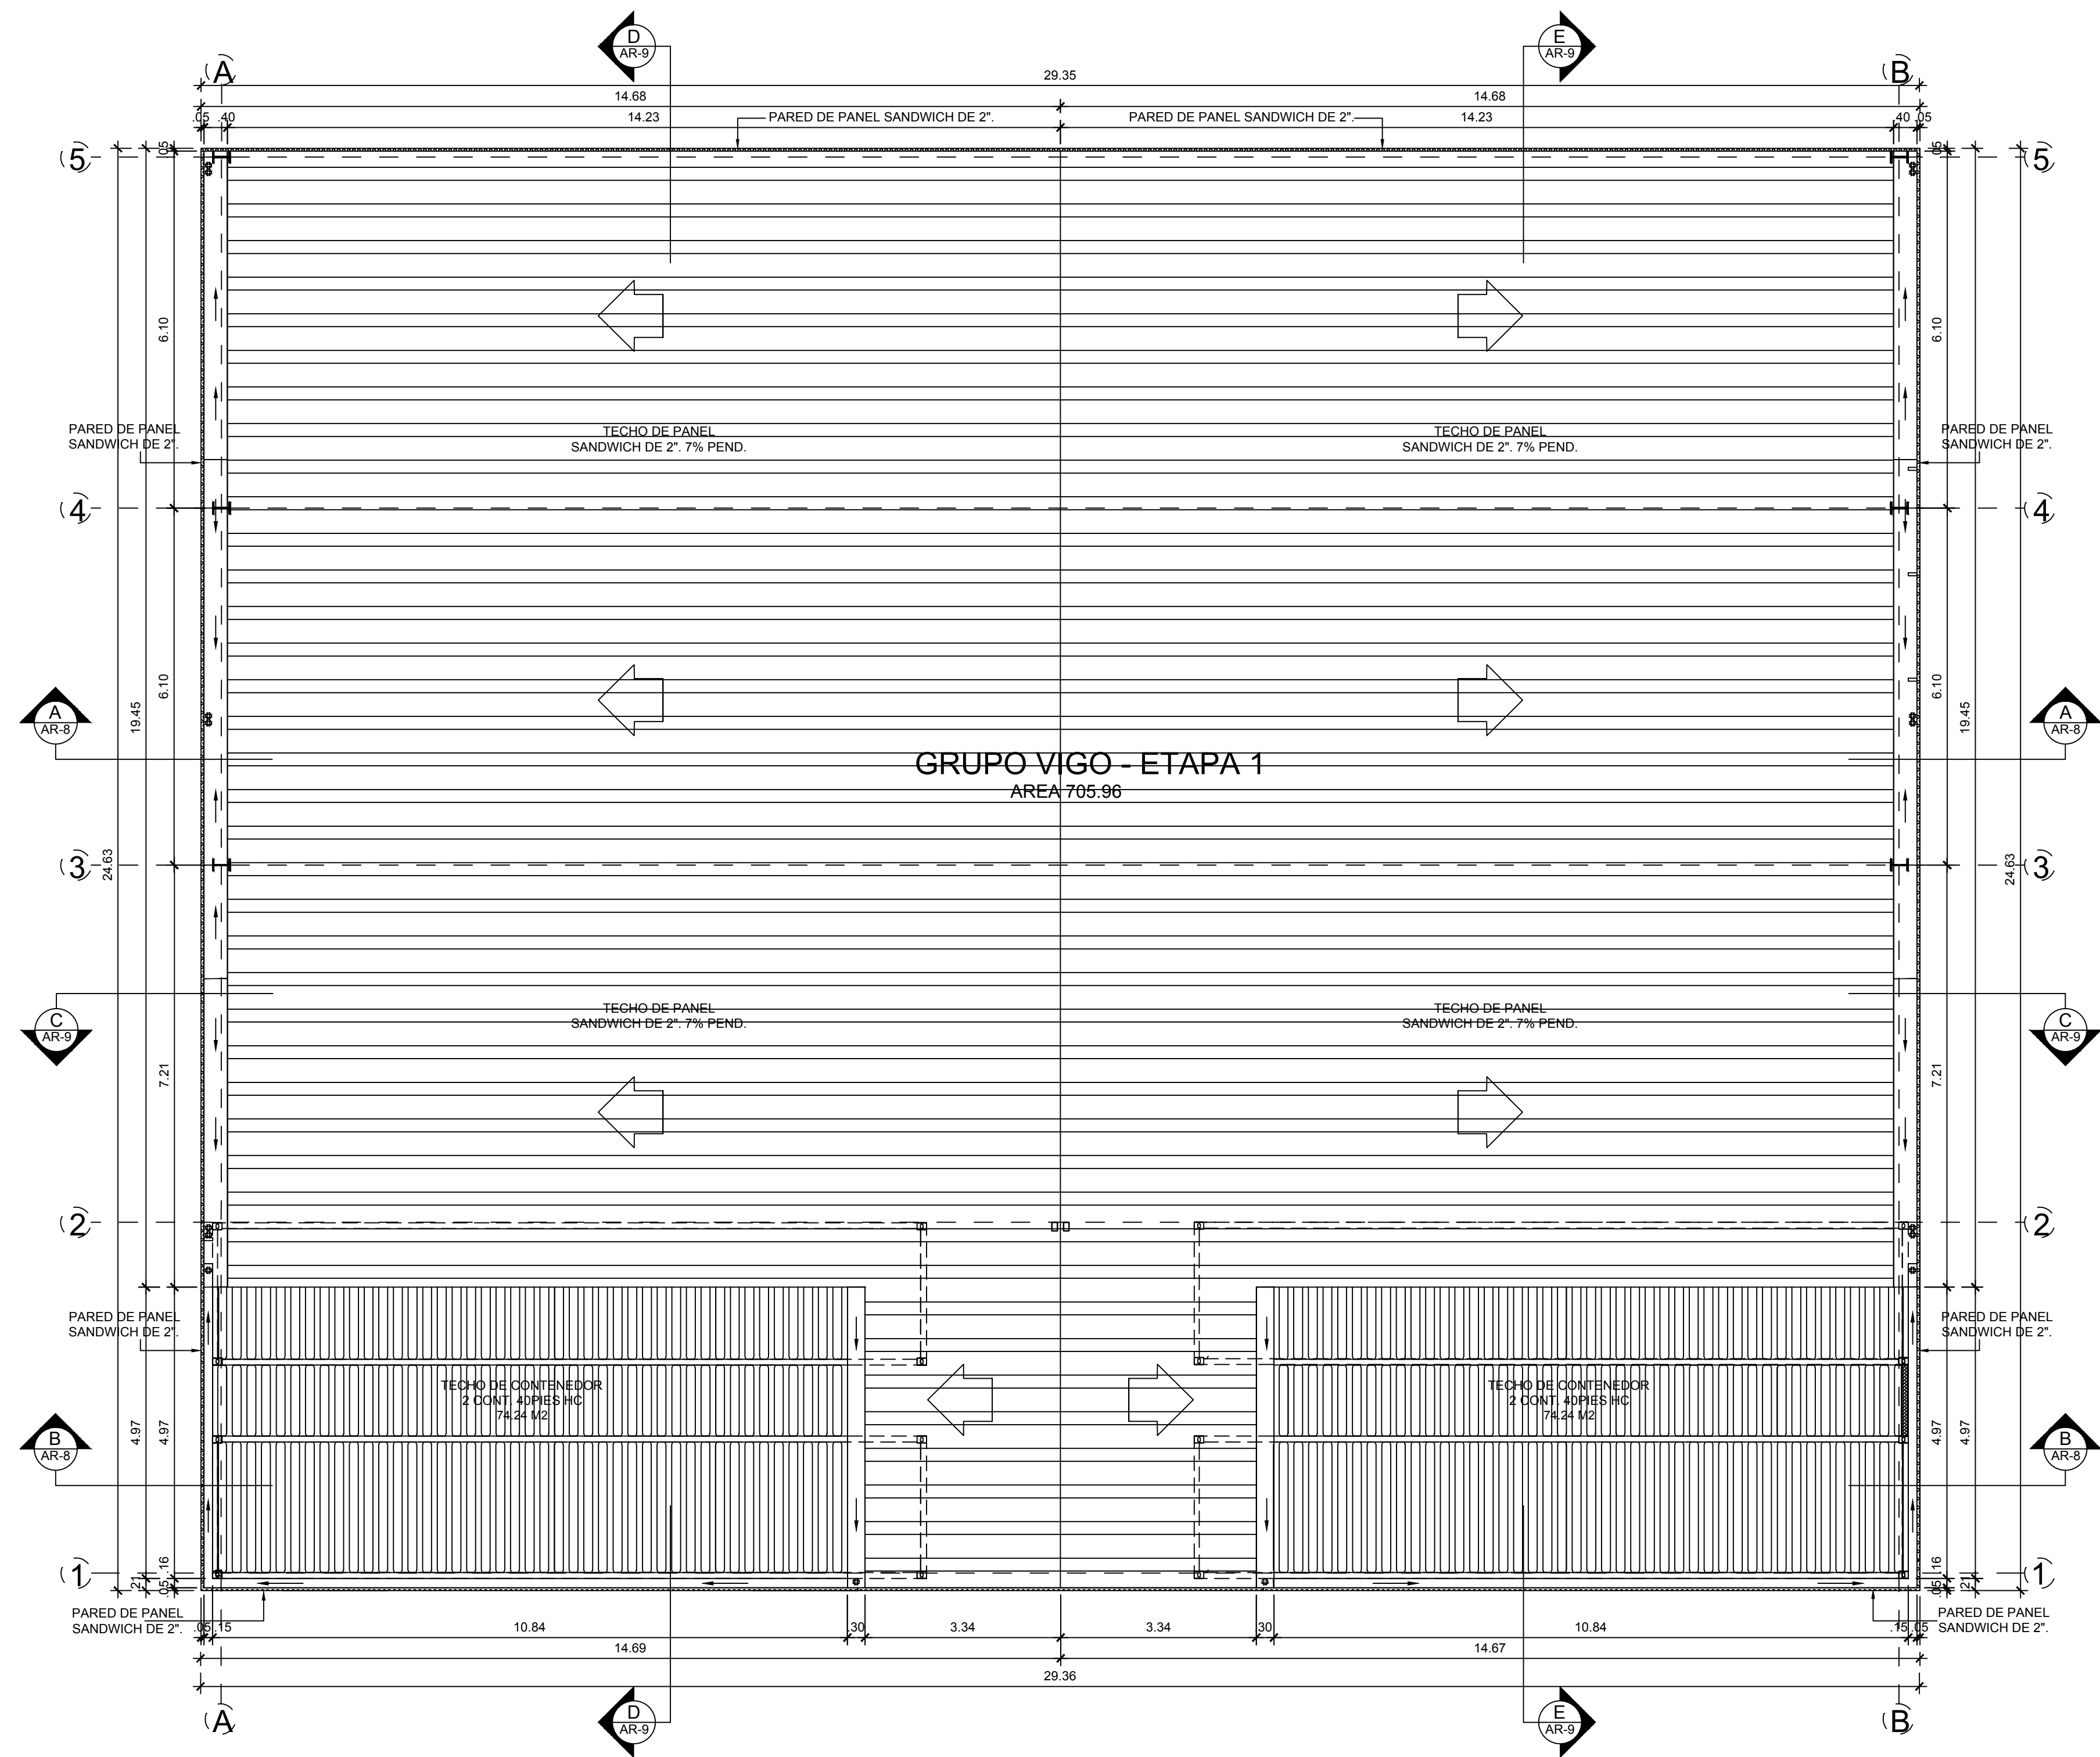

PLANTA DE TECHO

ESCALA 1:75

ANTEPROYECTO
TOCUMEN PARK 11

TOCUMEN STORAGE COMPLEX
AVENIDA JOSE AGUSTIN ARANGO
CORREGIMIENTO DE TOCUMEN
DISTRITO DE PANAMA
PROVINCIA DE PANAMA

DISEÑO M. GRIMALDO	REVISADO M. GRIMALDO
	ELECTRICO JUAN C. CAMARGO
PLOMERO LUIS CARLOS HASSELL	ESTRUCTURAL MELVYN URRIOLA
PROPIETARIO: TOCUMEN PARK 11, S.A. RUC.: 2487017-1-817076 DV 7	

REP. LEGAL: LUHERMA HERNANDEZ DE GREIFF
CEDULA: 8-371-575
DIRECCION DE OBRAS Y CONSTRUCCIONES

DIBUJO R.A.F.H.	HOJA AR 6-10
FECHA AGOSTO 2022	6/10
ESCALA INDICADAS	