



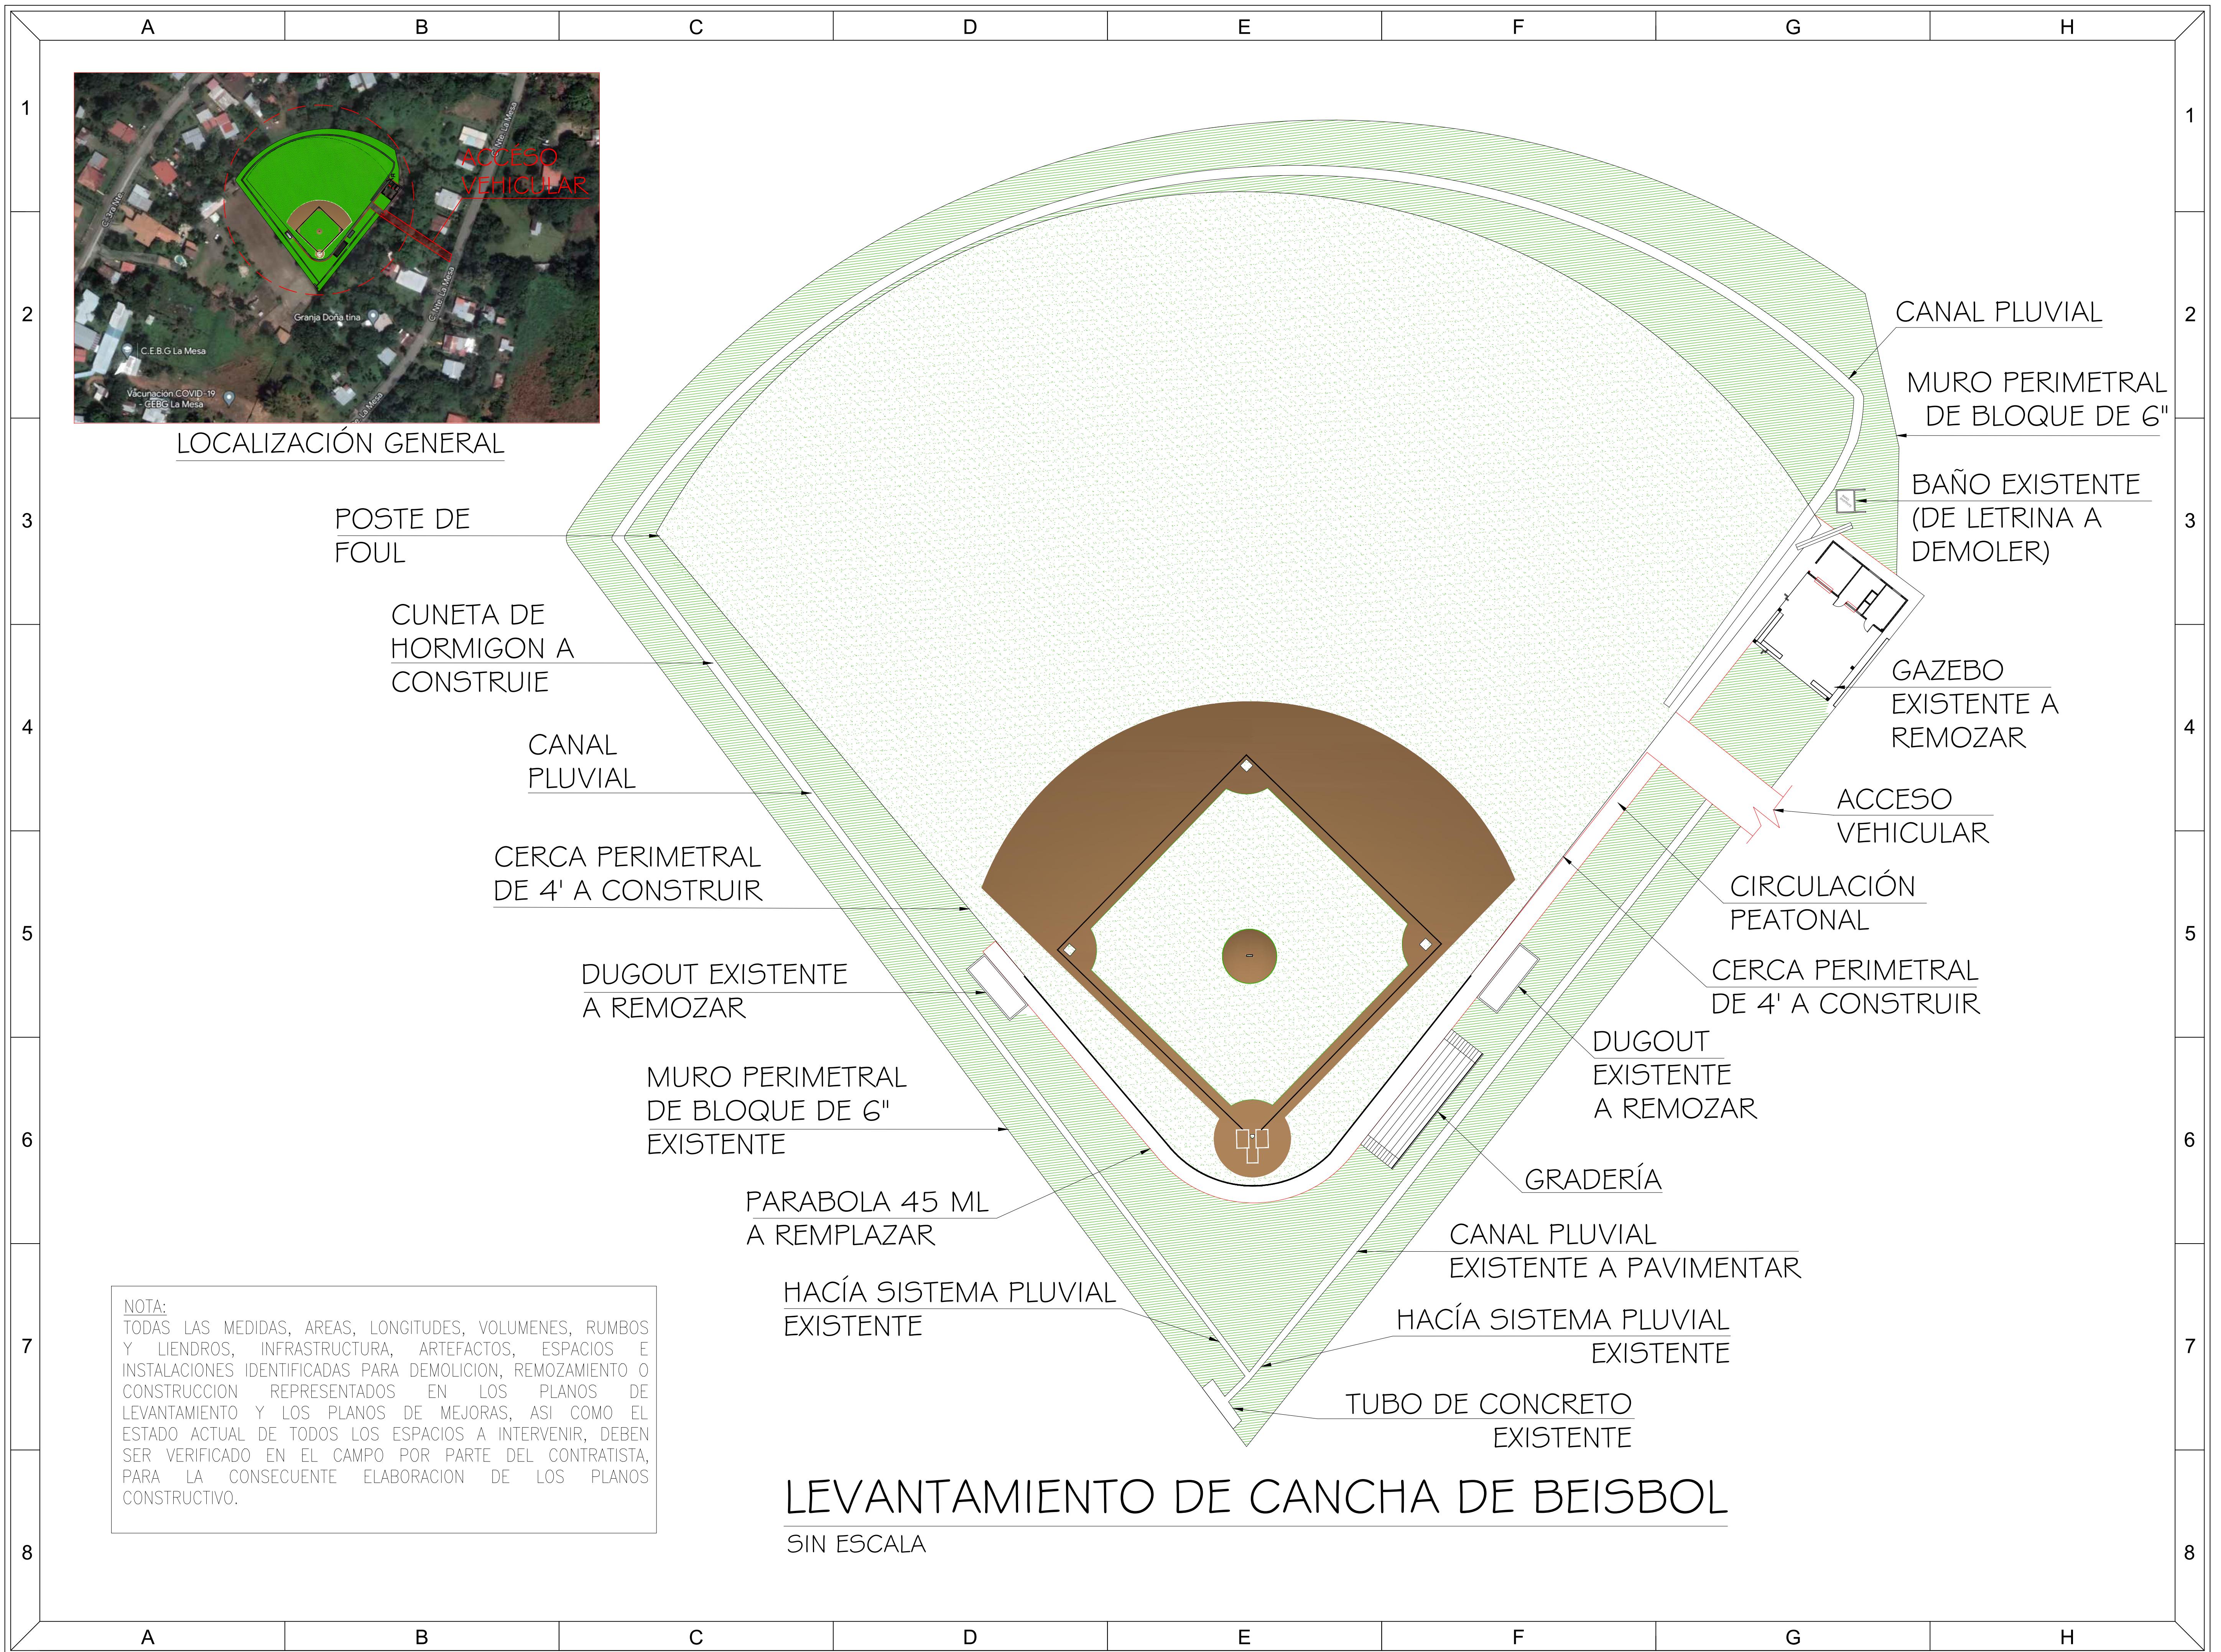

ALCALDÍA DE PANAMÁ
SUBDIRECCIÓN DE OBRAS COMUNITARIAS
ÁREA TÉCNICA



PROPIETARIO DEL LOTE CIP	
L.D.O. JORGE HURTADO SUBDIRECTOR DE OBRAS COMUNITARIAS	
NOMBRE DEL PROYECTO "REMODELACIÓN DE ESTADIO DE BEISBOL, EN EL CORREGIMIENTO DE SAN MARTÍN"	
UNIDAD GESTORA DESCENTRALIZACIÓN	
TIPO DE PROYECTO CONSTRUCCIÓN	
CONTENIDO EN PÁGINA -LEVANTAMIENTO DE CAMPO DE BEISBOL -LOCALIZACIÓN GENERAL	
# PROYECTO FECHA	HOJA: 01 / 04 ARQ-01

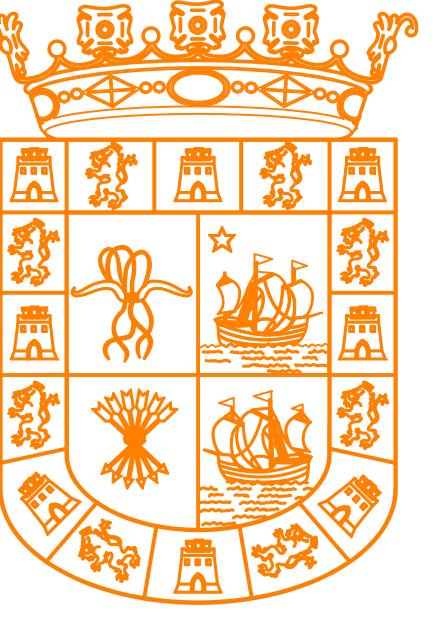


ALCALDÍA DE PANAMÁ

SUBDIRECCIÓN DE OBRAS COMUNITARIAS

ÁREA TÉCNICA

PLANTA DE DEMOLICIÓN DE GAZEBO — LEVANTAMIENTO

ESCALA: 1:50

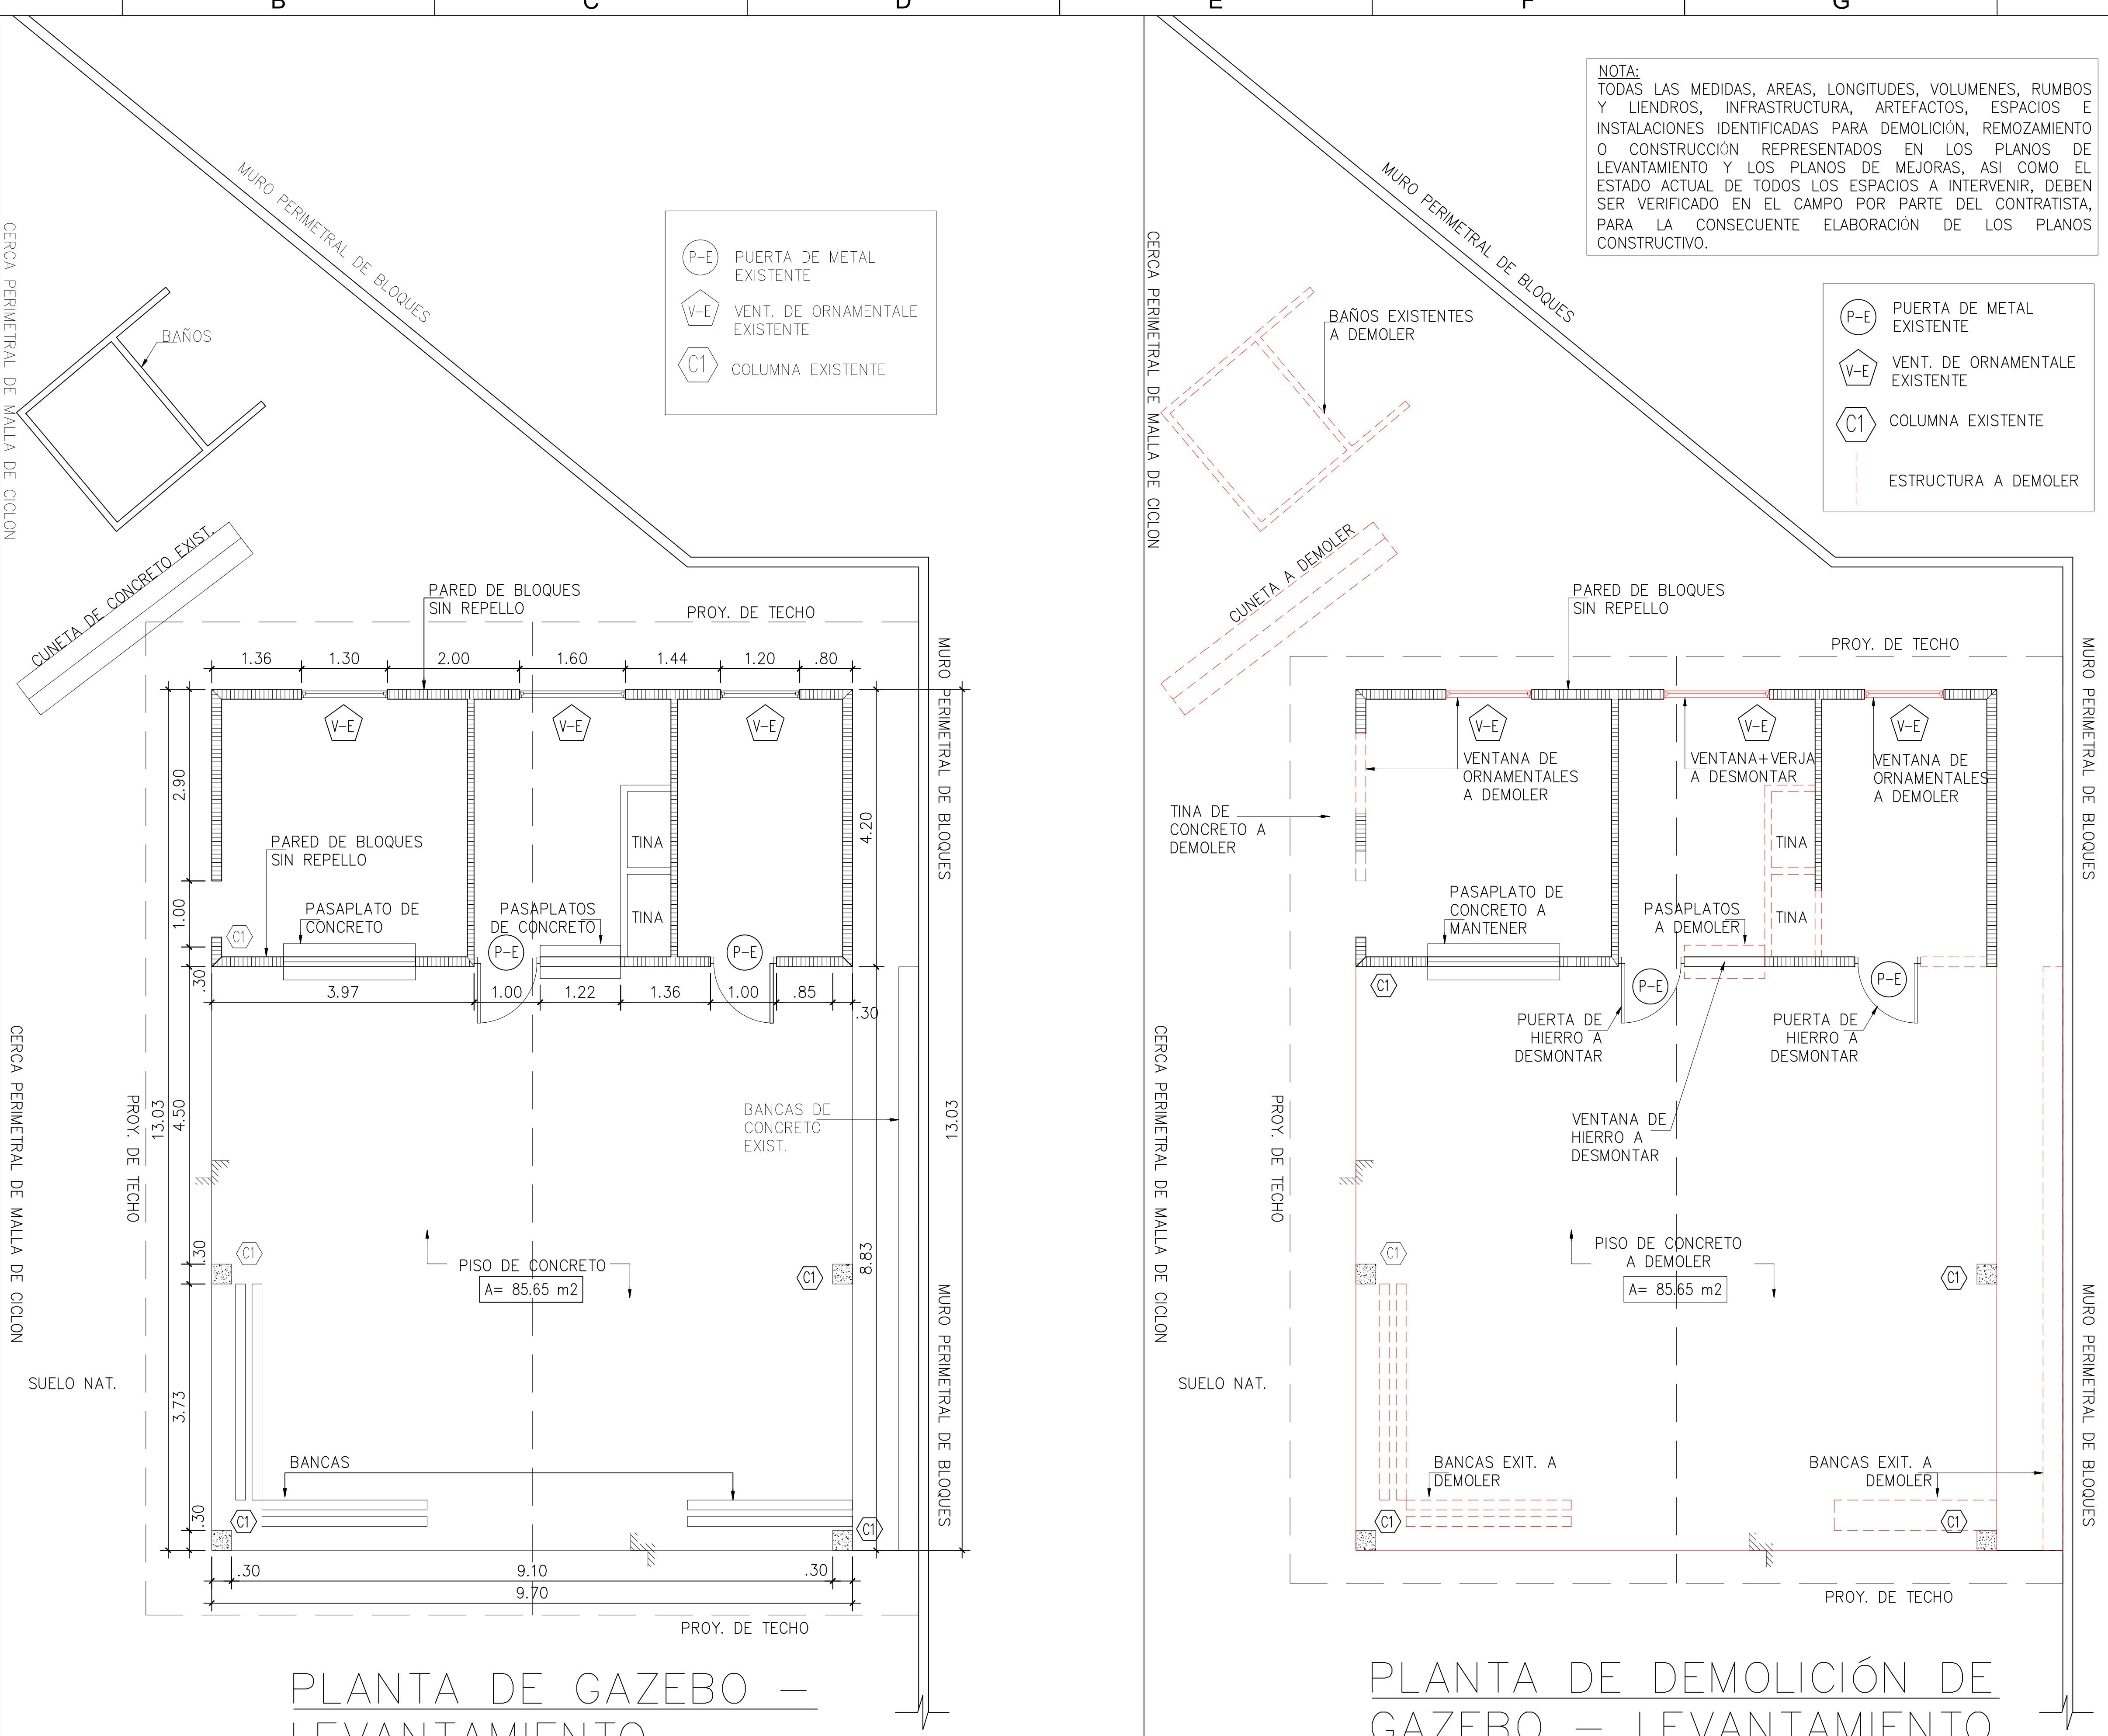

PLANTA DE GAZE LEVANTAMIENTO

ESCALA: 1: 5



NOTA:
TODAS LAS MEDIDAS, AREAS, LONGITUDES, VOLUMENES, RUMBOS Y LIENDROS, INFRAESTRUCTURA, ARTEFACTOS, ESPACIOS E INSTALACIONES IDENTIFICADAS PARA DEMOLICIÓN, REMOZAMIENTO O CONSTRUCCIÓN REPRESENTADOS EN LOS PLANOS DE LEVANTAMIENTO Y LOS PLANOS DE MEJORAS, ASÍ COMO EL ESTADO ACTUAL DE TODOS LOS ESPACIOS A INTERVENIR, DEBEN SER VERIFICADO EN EL CAMPO POR PARTE DEL CONTRATISTA, PARA LA CONSECUENTE ELABORACIÓN DE LOS PLANOS CONSTRUCTIVO.

PLANTA DE GAZEBO – LEVANTAMIENTO

ESCALA: 1:50


PLANTA DE DEMOLICIÓN DE GAZEBO – LEVANTAMIENTO

ESCALA: 1:50

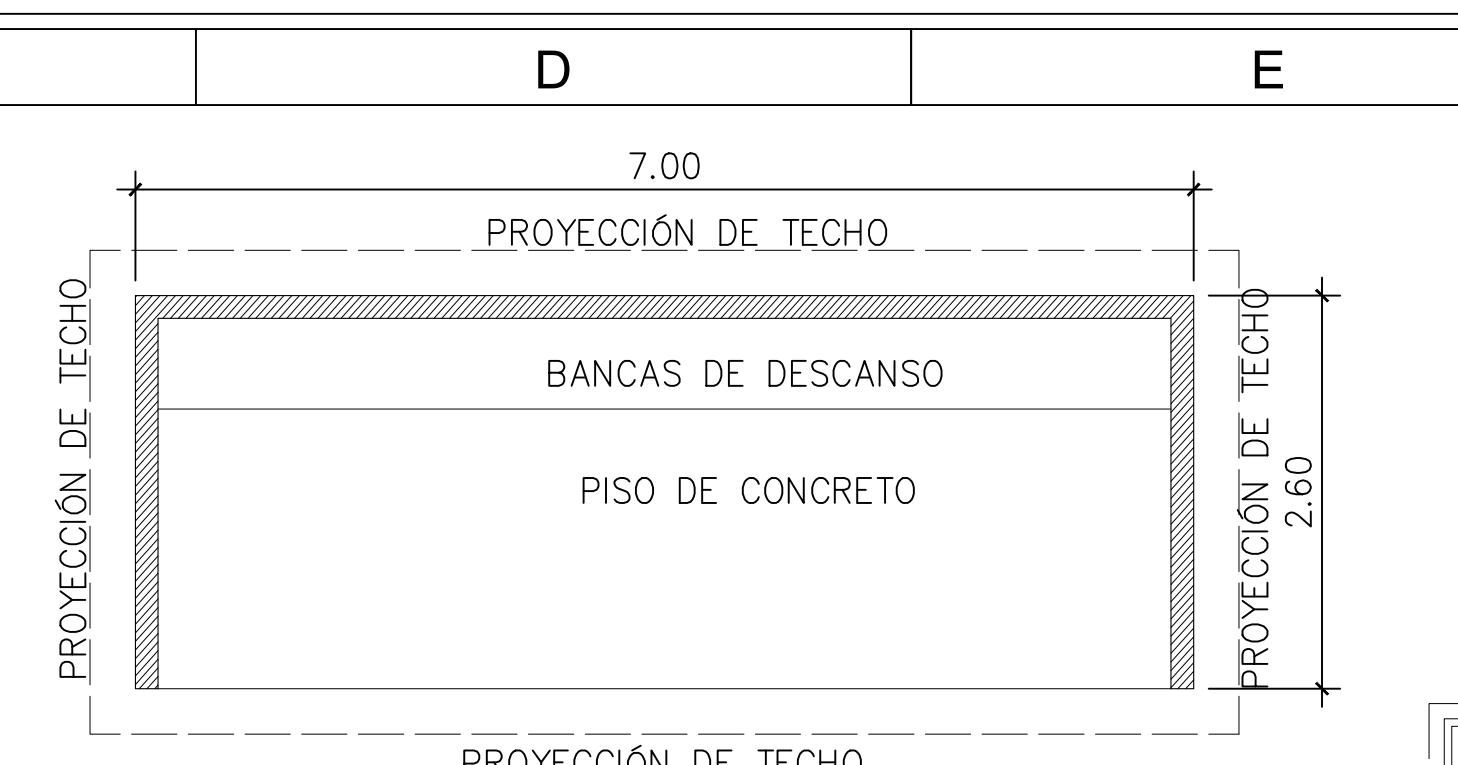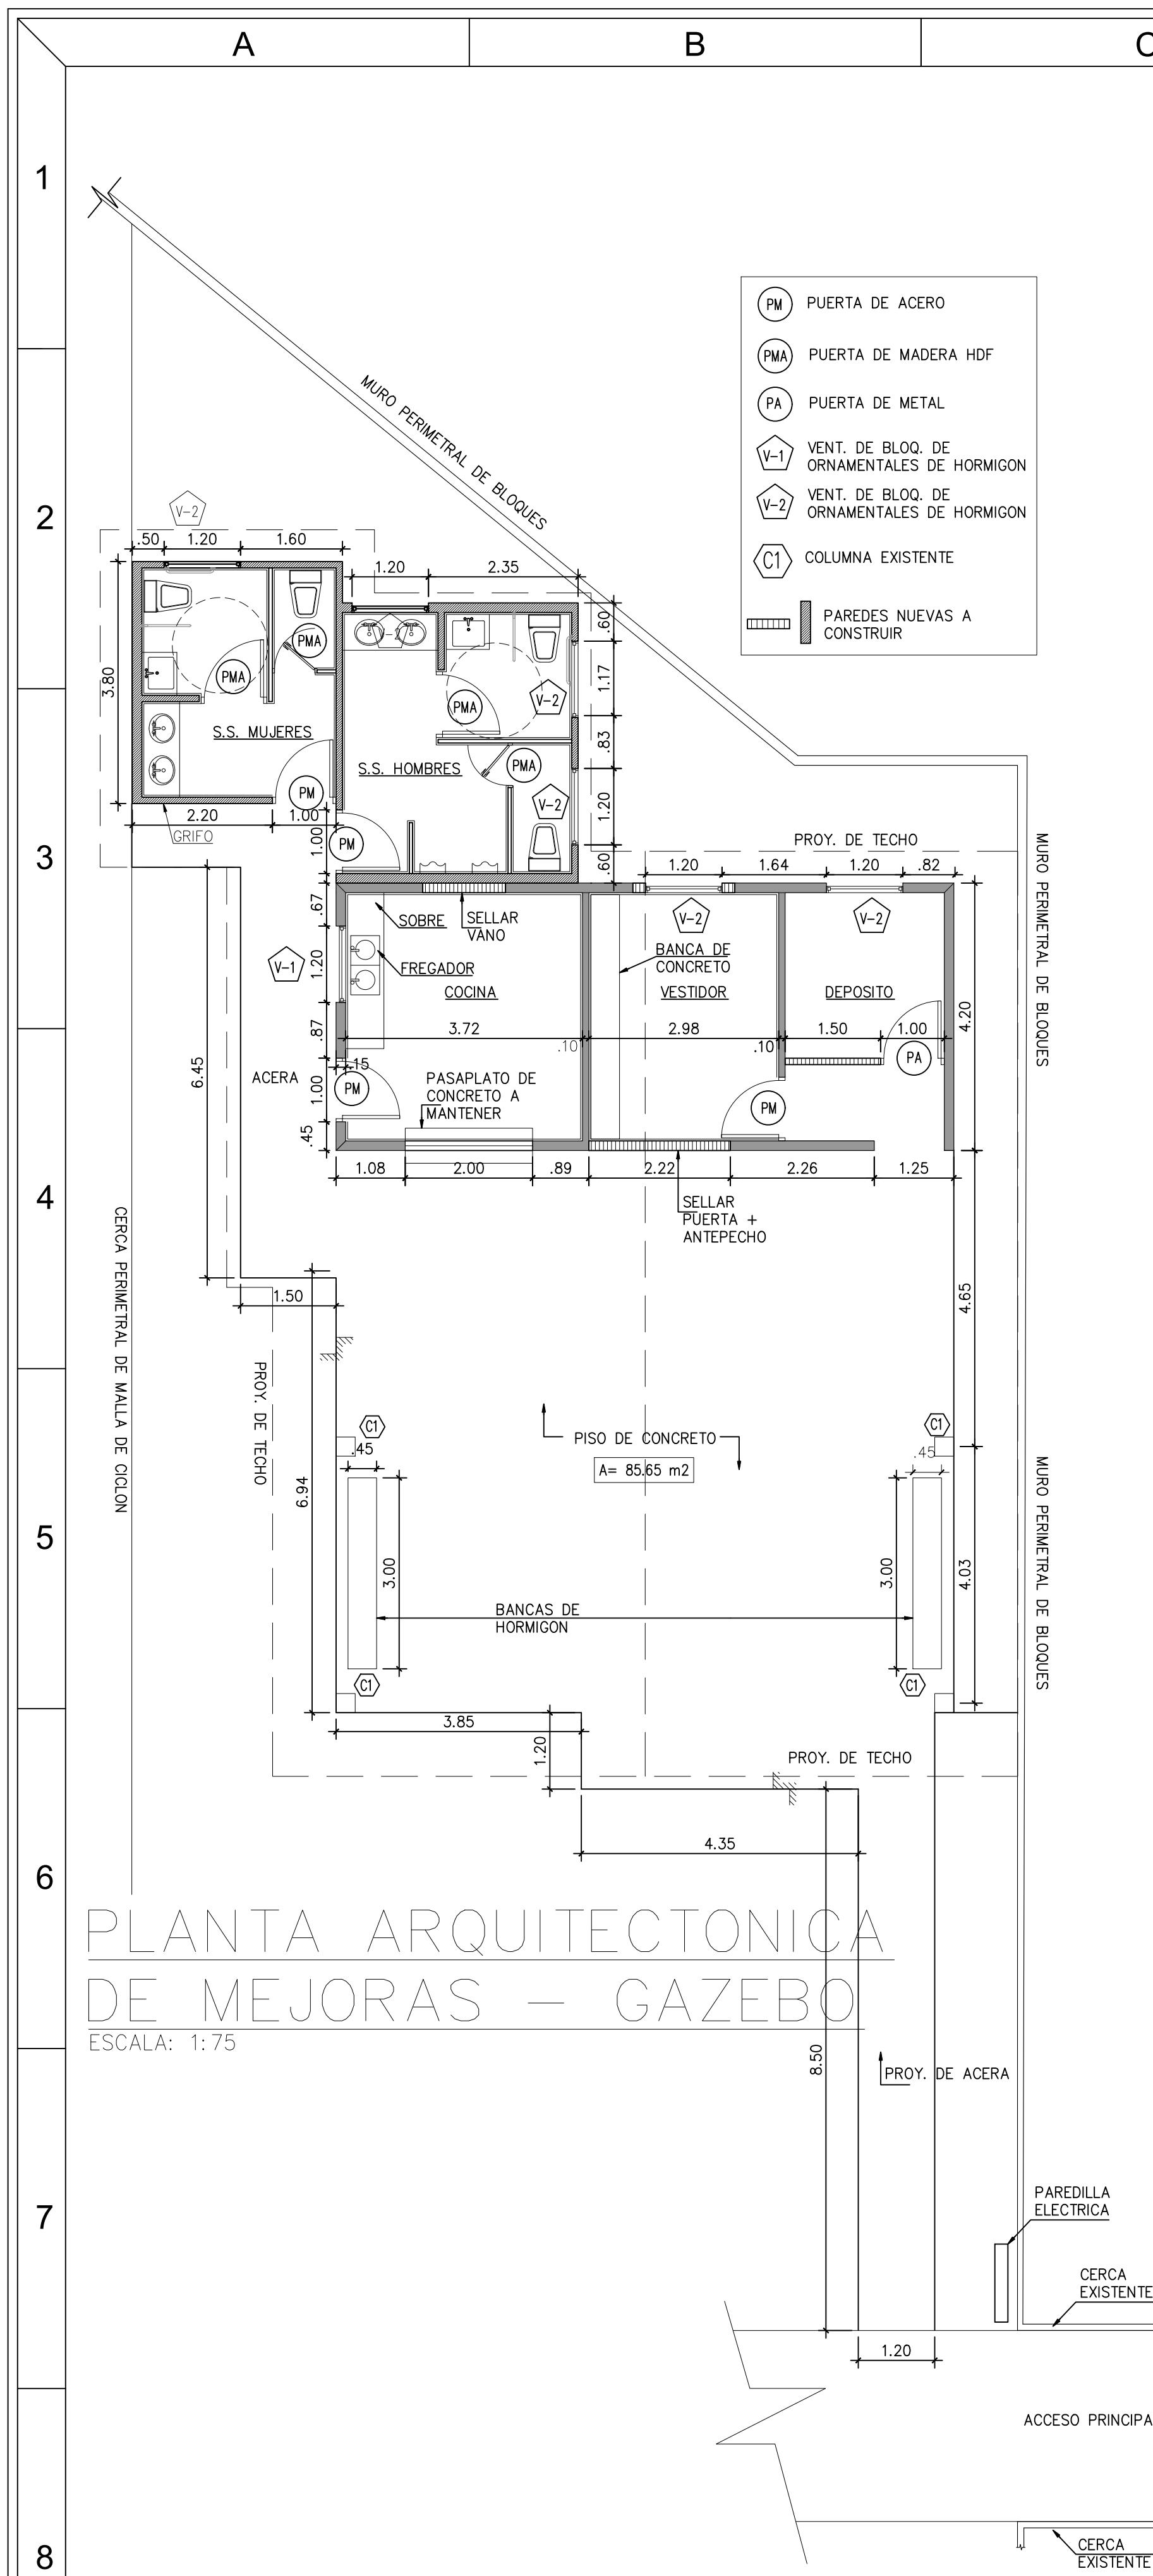

LEVANTAMIENTO EN PLANTA DE DUGOUTS


ESCALA: 1:5

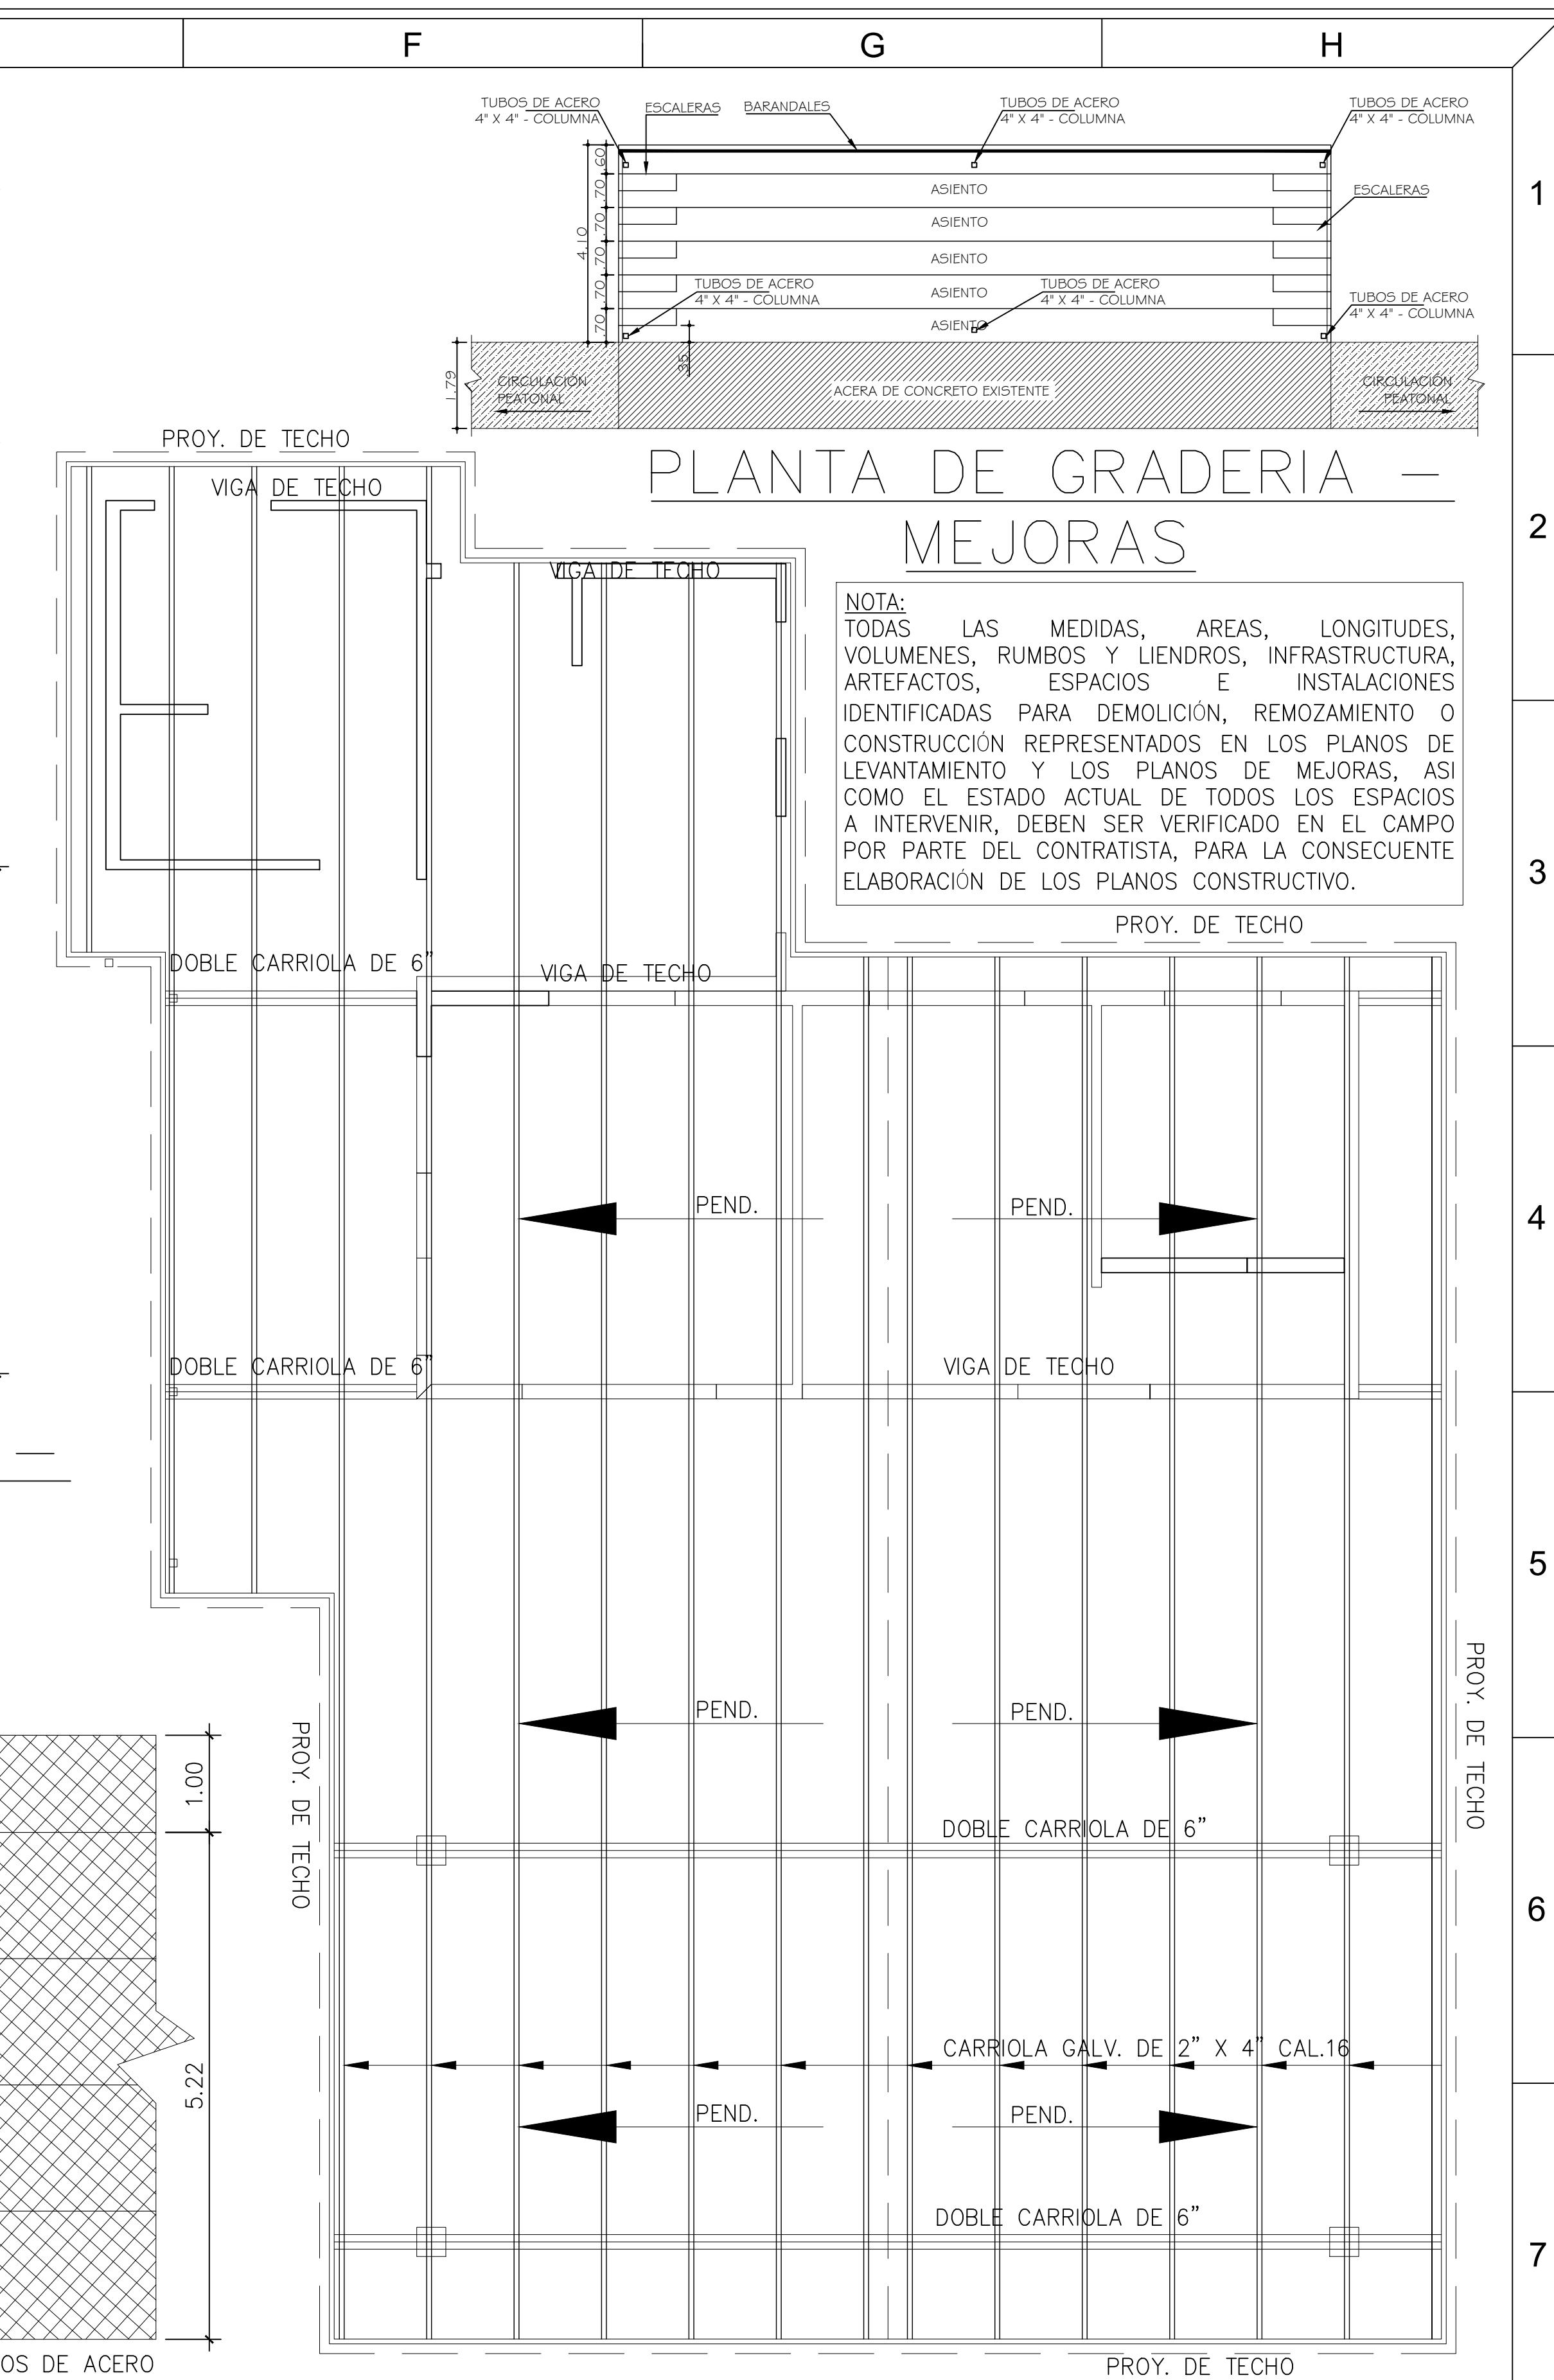

PLANTA DE MEJORAS DE TECHO

— GAZEBO

ESCALA: 1: 50

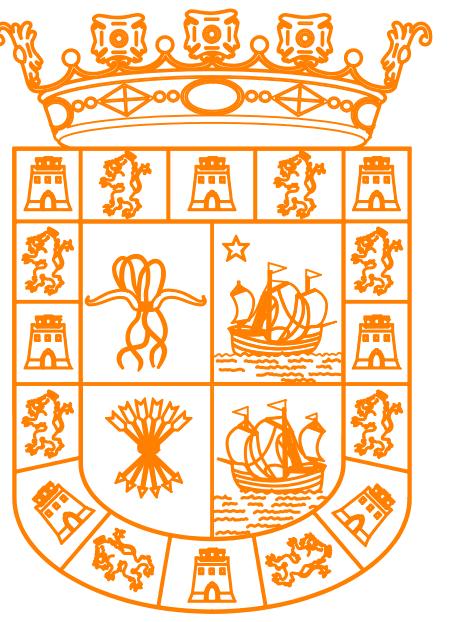


ALCALDÍA DE PANAMÁ
SUBDIRECCIÓN DE OBRAS COMUNITARIAS
ÁREA TÉCNICA

<hr/> PROPIETARIO/A DEL LOTE CIP _____		
<hr/> LCDO. JORGE HURTADO SUBDIRECTOR DE OBRAS COMUNITARIAS		
NOMBRE DEL PROYECTO "REMODELACIÓN DE ESTADIO DE BEISBOL, EN EL CORREGIMIENTO DE SAN MARTIN"		
UNIDAD GESTORA DESCENTRALIZACIÓN		
TIPO DE PROYECTO		
CONTENIDO EN PAGINA <ul style="list-style-type: none"> -PLANTA DE MEJORAS DE GAZEBO -PLANTA DE MEJORAS DE TECHO DE GAZEBO -PLANTA DE MEJORAS DE GRADERÍA -PLANTA DE LEVANTAMIENTO DE PARABOLA -LEVANTAMIENTO DE DUGOUT 		
# PROYECTO	HOJA: 03 / 04	ARQ-01
FECHA		




ALCALDÍA DE PANAMÁ
SUBDIRECCIÓN DE OBRAS COMUNITARIAS
ÁREA TÉCNICA

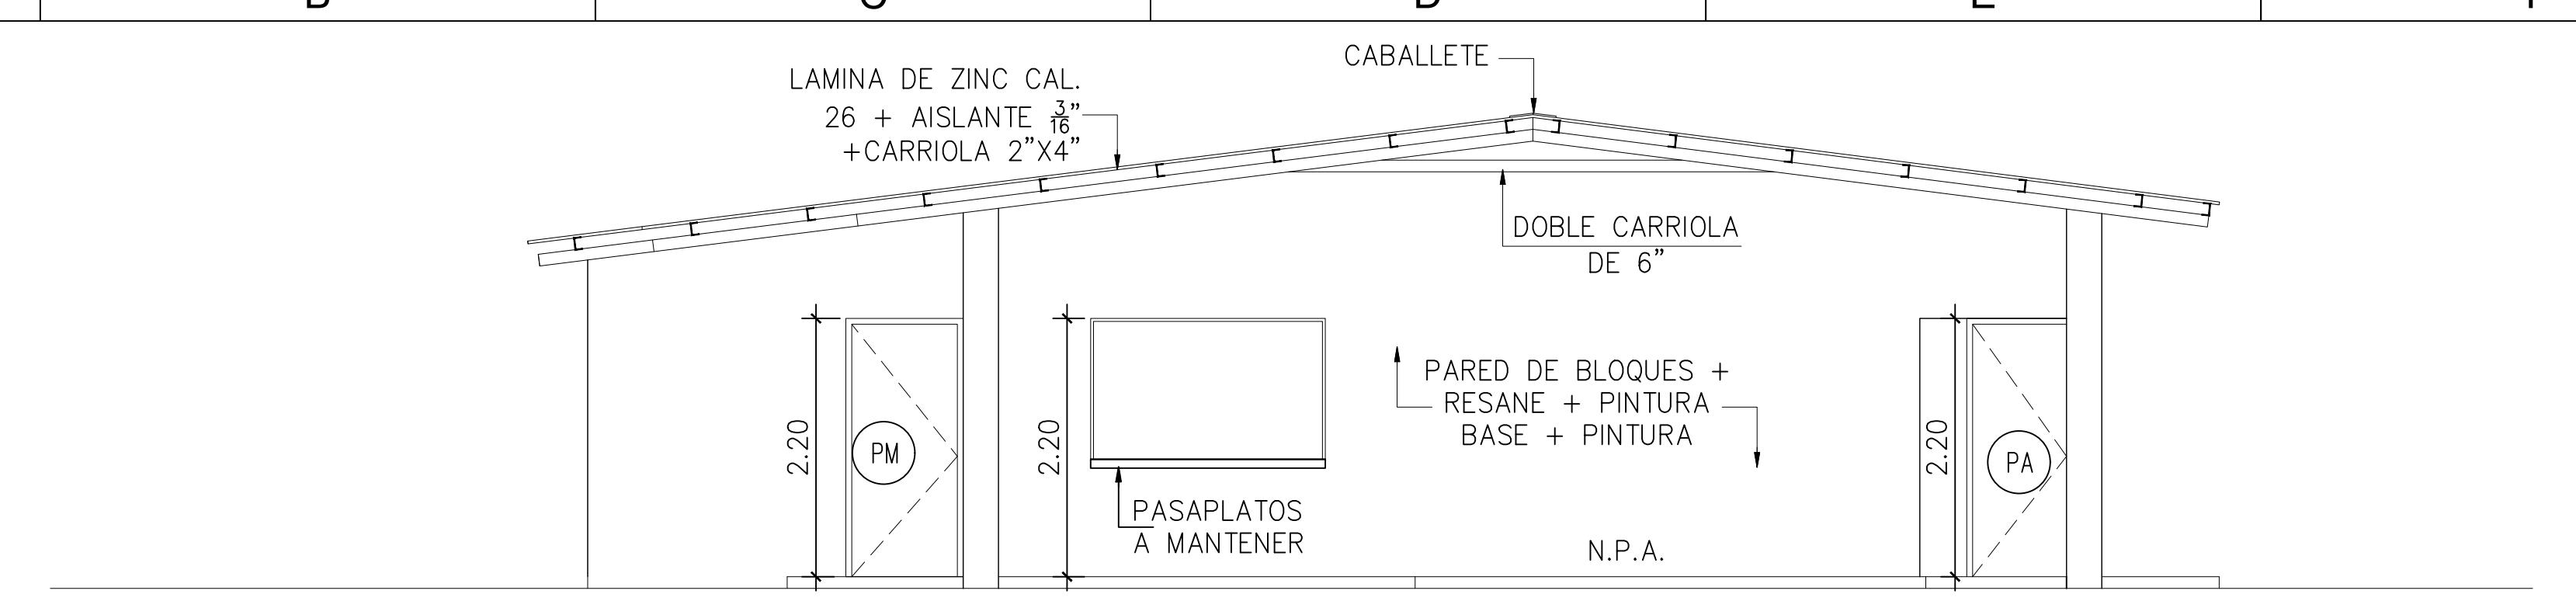

NOTA:
TODAS LAS MEDIDAS, ÁREAS, LONGITUDES, VOLUMENES, RUMBOS Y LIENDROS, INFRAESTRUCTURA, ARTEFACTOS, ESPACIOS E INSTALACIONES IDENTIFICADAS PARA DEMOLICIÓN, REMOZAMIENTO O CONSTRUCCIÓN REPRESENTADOS EN LOS PLANOS DE LEVANTAMIENTO Y LOS PLANOS DE MEJORAS, ASÍ COMO EL ESTADO ACTUAL DE TODOS LOS ESPACIOS A INTERVENIR, DEBEN SER VERIFICADO EN EL CAMPO POR PARTE DEL CONTRATISTA, PARA LA CONSECUENTE ELABORACIÓN DE LOS PLANOS CONSTRUCTIVO.


ELEVACION FRONTAL DE GAZEBO – MEJORAS

ESCALA: 1:50

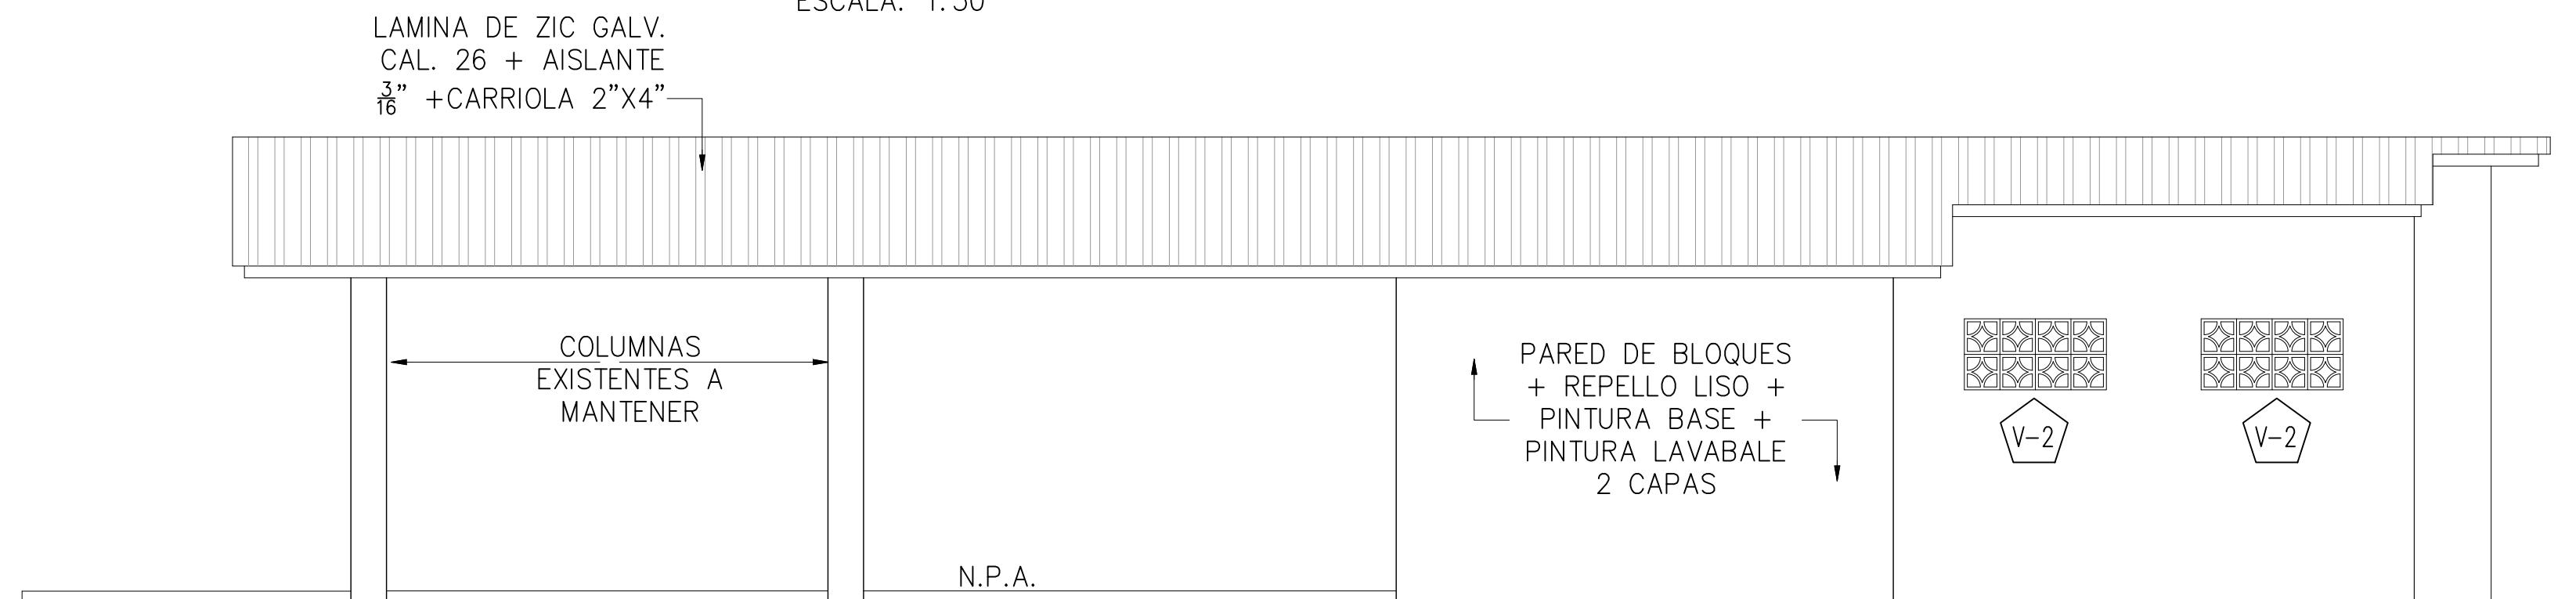


ELEV. LAT. DERECHA DE GAZEBO – MEJORAS

ESCALA: 1:50

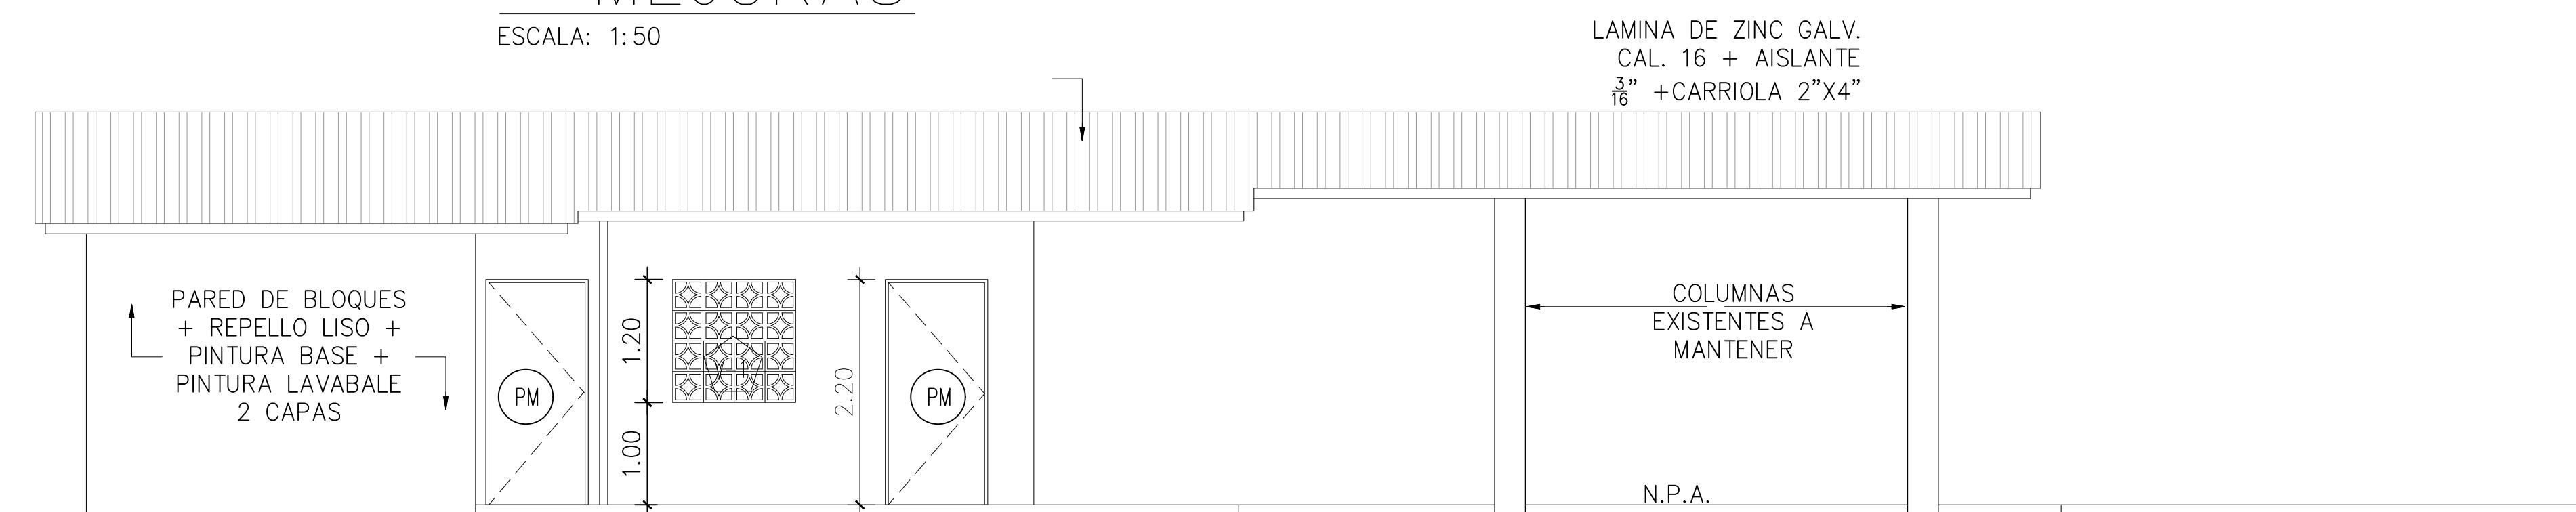

ELEV. LAT. IZQUIERDA DE GAZEBO – MEJORAS

ESCALA: 1:50

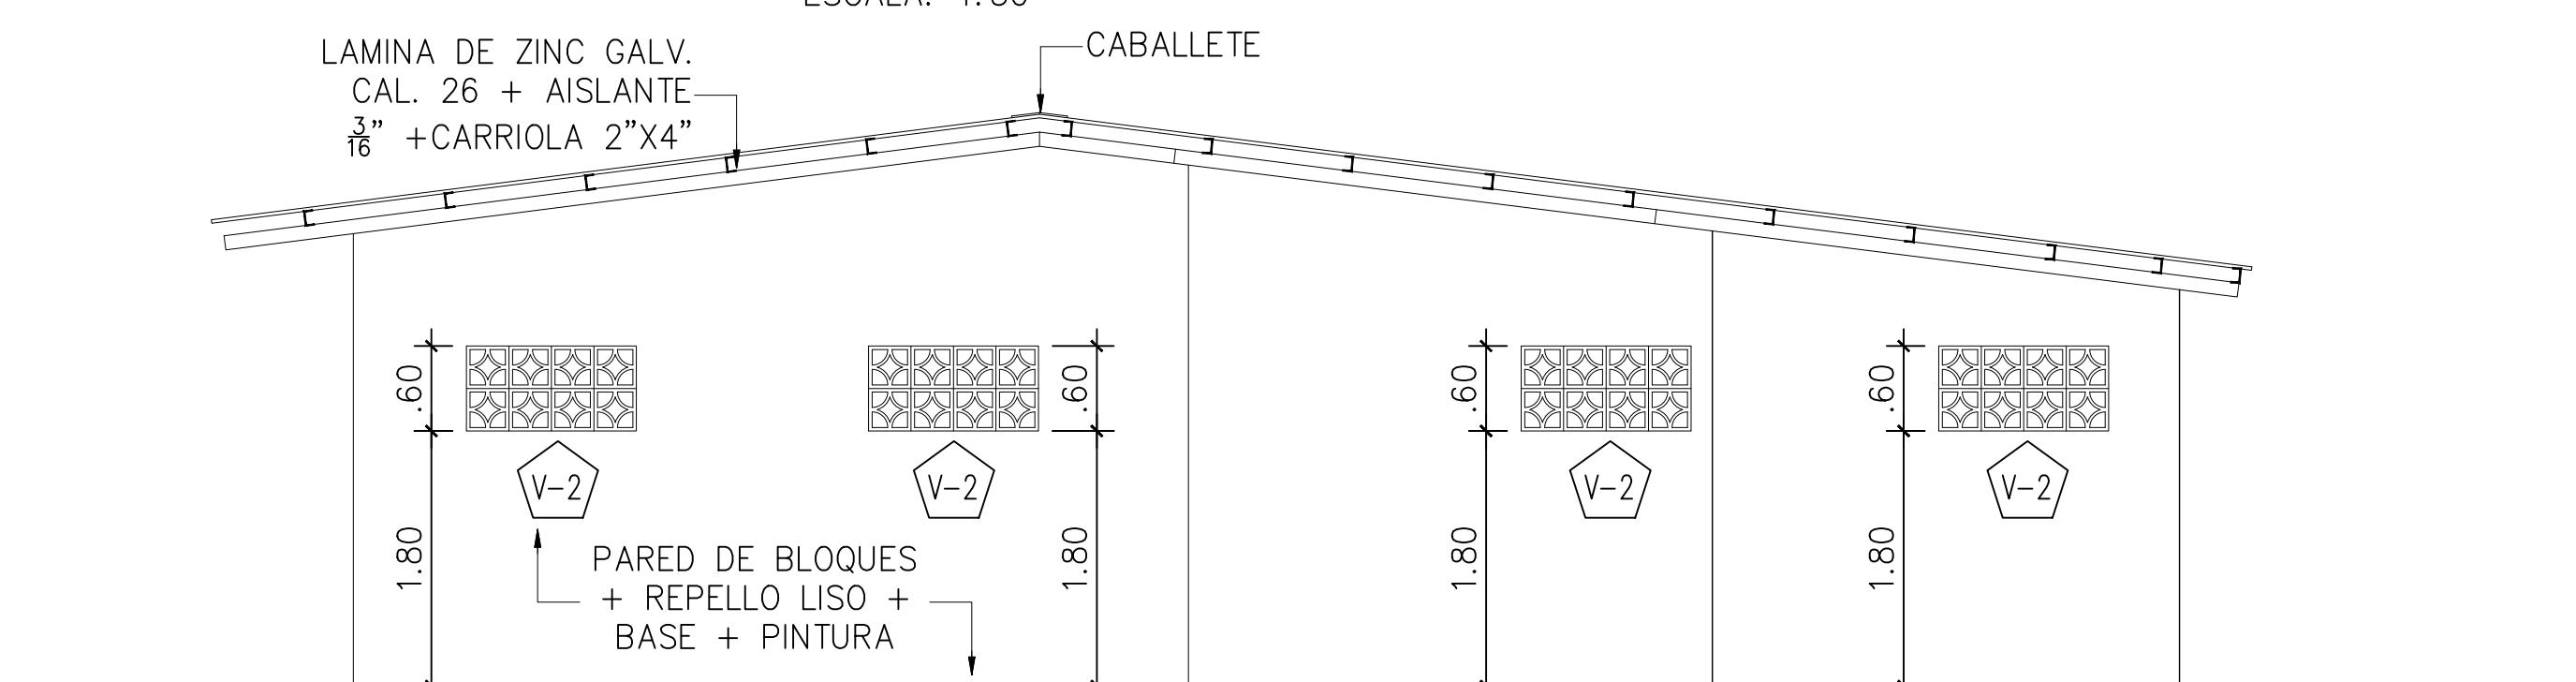

ELEVACION POSTERIOR DE GAZEBO – MEJORAS

ESCALA: 1:50

PROPIETARIO DEL LOTE CIP	
LDO. JORGE HURTADO SUBDIRECTOR DE OBRAS COMUNITARIAS	
NOMBRE DEL PROYECTO "REMODELACIÓN DE ESTADIO DE BEISBOL, EN EL CORREGIMIENTO DE SAN MARTÍN"	
UNIDAD GESTORA DESCENTRALIZACIÓN	
TIPO DE PROYECTO	
CONTENIDO EN PAGINA -ELEVACIONES DE GAZEBO	
# PROYECTO	HOJA: 04 / 04
FECHA	ARQ-01