



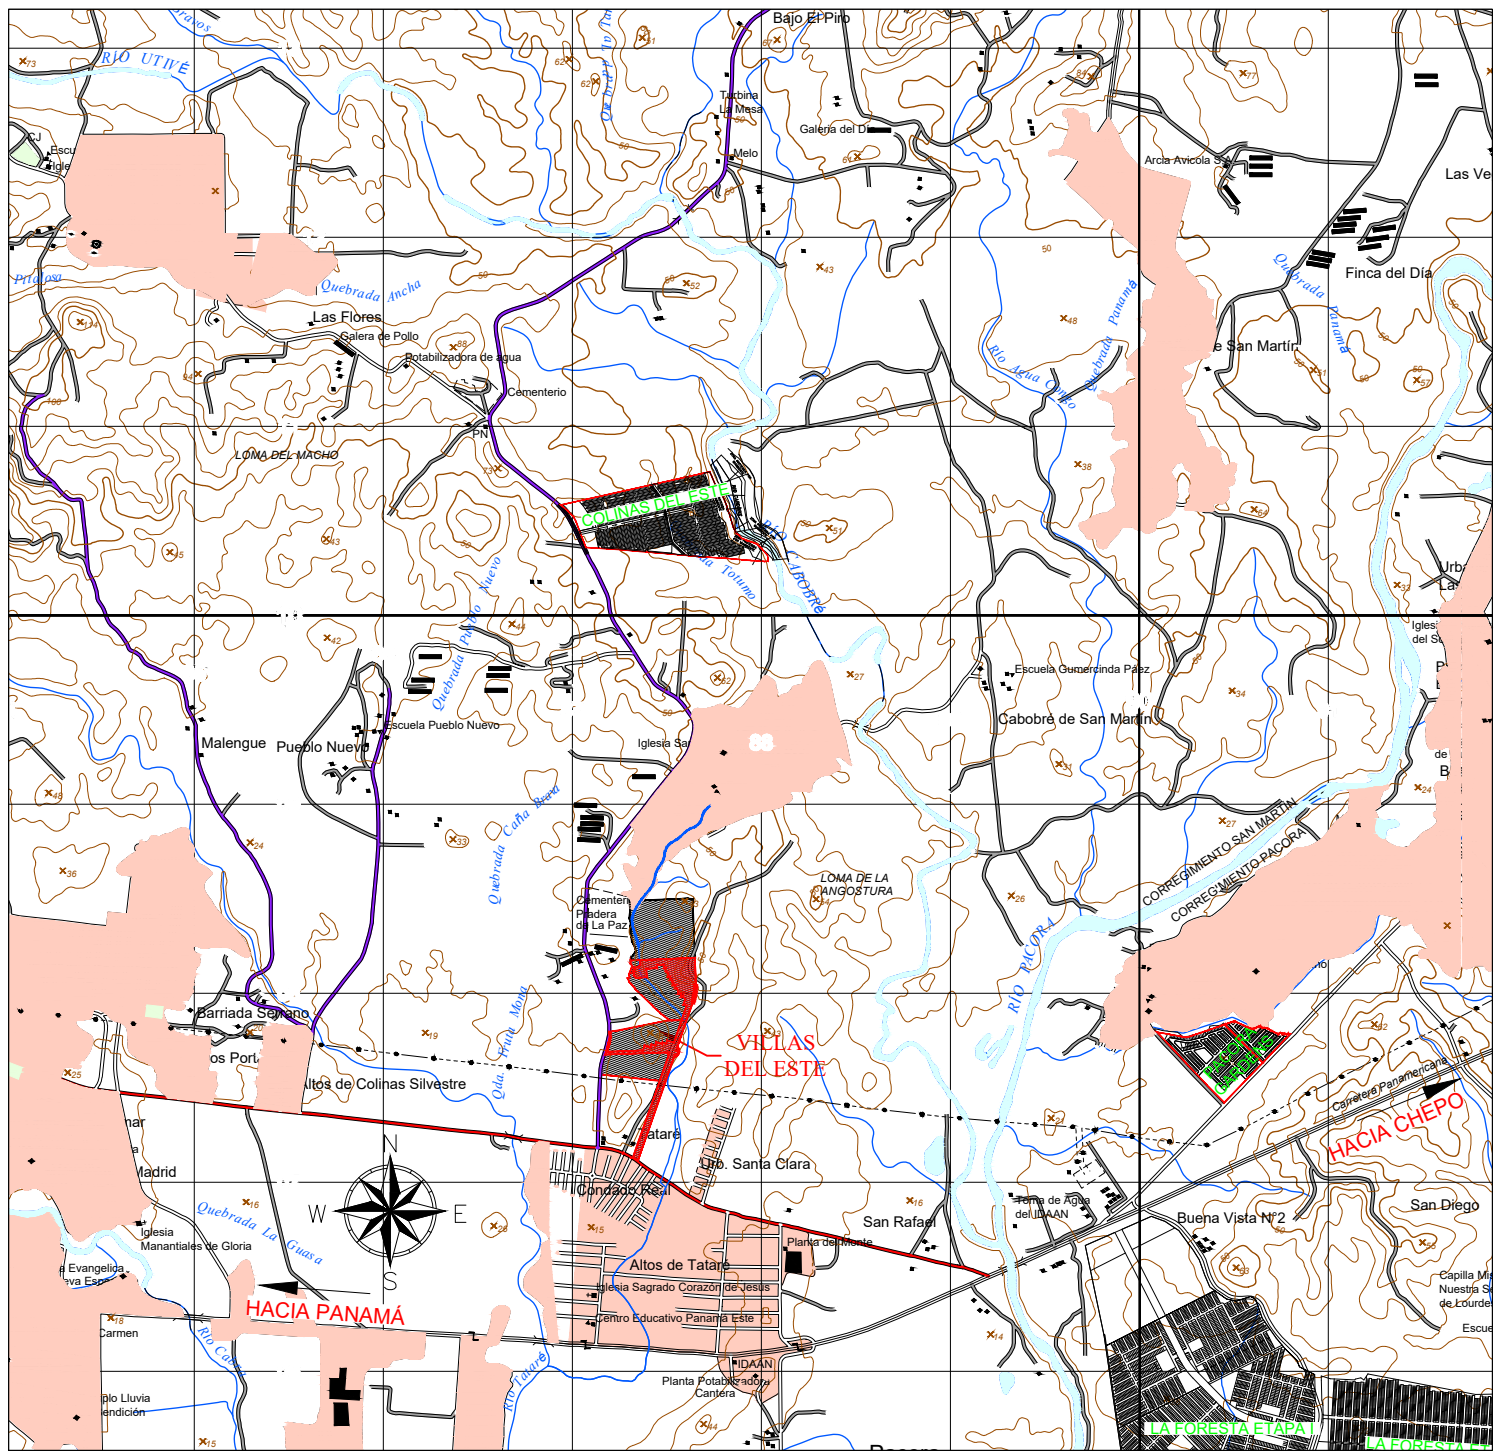

UBICACION REGIONAL
ESCALA: 1:40,000

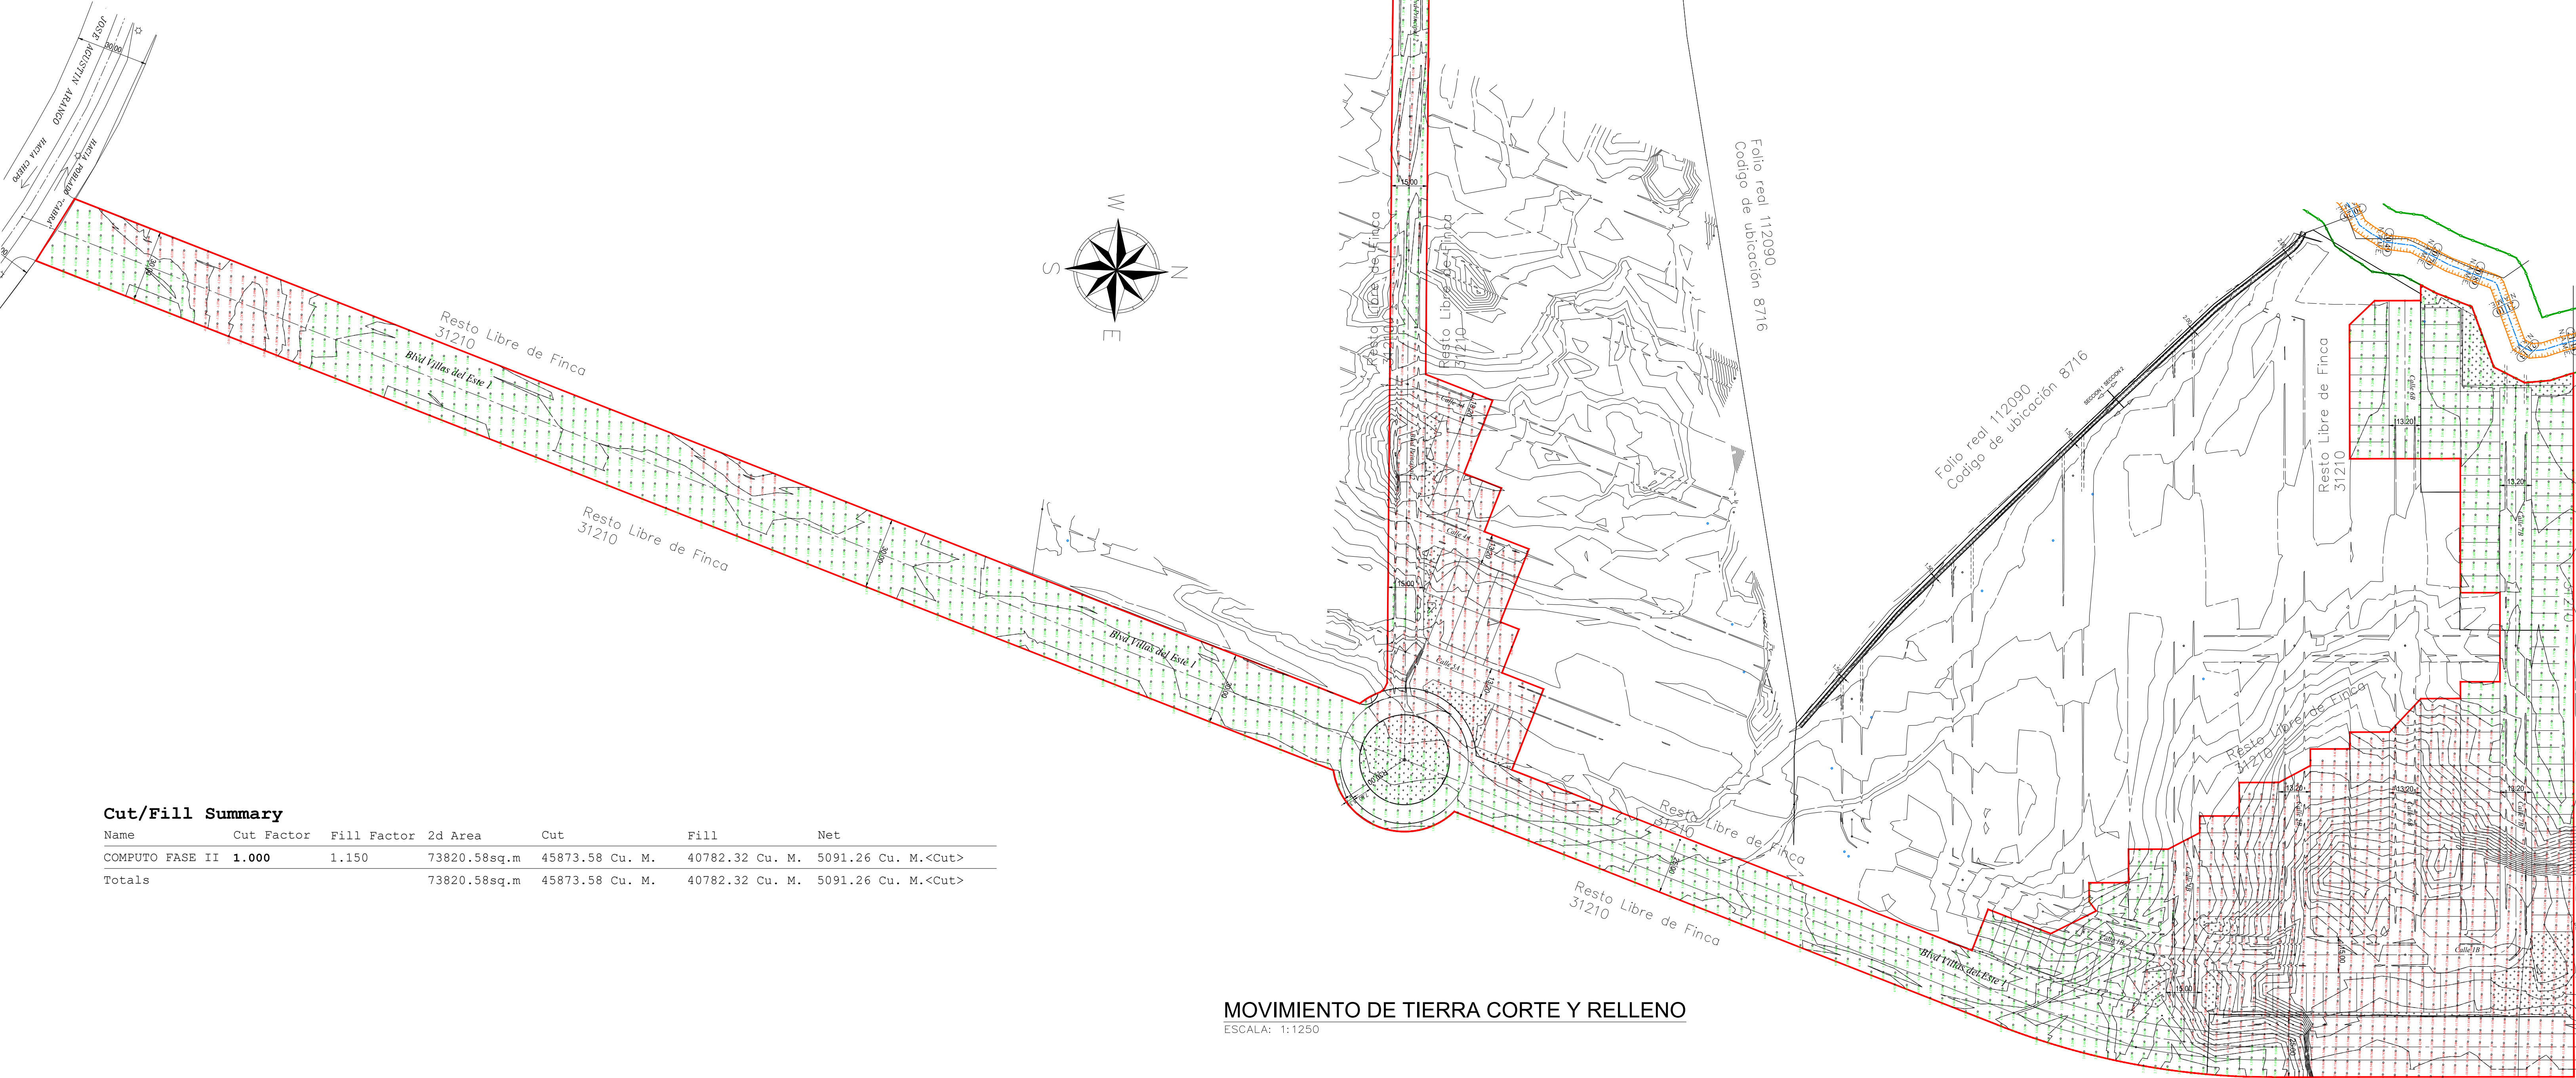

Cut/Fill Summary

Name	Cut Factor	Fill Factor	2d Area	Cut	Fill	Net
COMPUTO FASE II	1.000	1.150	73820.58sq.m	45873.58 Cu. M.	40782.32 Cu. M.	5091.26 Cu. M.<Cut>
Totals			73820.58sq.m	45873.58 Cu. M.	40782.32 Cu. M.	5091.26 Cu. M.<Cut>

MOVIMIENTO DE TIERRA CORTE Y RELLENO

ESCALA: 1:1250

ROY SALOMON ABADI
CEDULA: 8-787-2094
REPRESENTANTE LEGAL

C
O
R
P
O
R
A
C
I
O
N
D
E
I
N
G
E
N
I
E
R
I
A
F
E
N
I
X
S.
A.

C
O
R
P
O
R
A
C
I
O
N
D
E
I
N
G
E
N
I
E
R
I
A
F
E
N
I
X
S.
A.

C
O
R
P
O
R
A
C
I
O
N
D
E
I
N
G
E
N
I
E
R
I
A
F
E
N
I
X
S.
A.

PROYECTO:
RESIDENCIAL
VILLAS DEL ESTE

PROPIEDAD:
ASSET TRUST & CORPORATE
SERVICES INC.

PROMOTOR:
DESARROLLADORES DE PROYECTOS
Y URBANIZACIONES S.A.

UBICADO: CORREGIMIENTO DE PACORA, DISTRITO DE
PANAMÁ, PROVINCIA DE PANAMÁ

FINCA FOLIO REAL: 31210; CODIGO UBIC.: 8716

CONTENIDO:
MOVIMIENTO DE TIERRA

C
O
R
P
O
R
A
C
I
O
N
D
E
I
N
G
E
N
I
E
R
I
A
F
E
N
I
X
S.
A.

DISEÑADO:

CALCULADO:

DIBUJADO:

ESCALA:

FECHA: MAYO 2024

ARCHIVO:

HOJA No. 2

DE : 7