



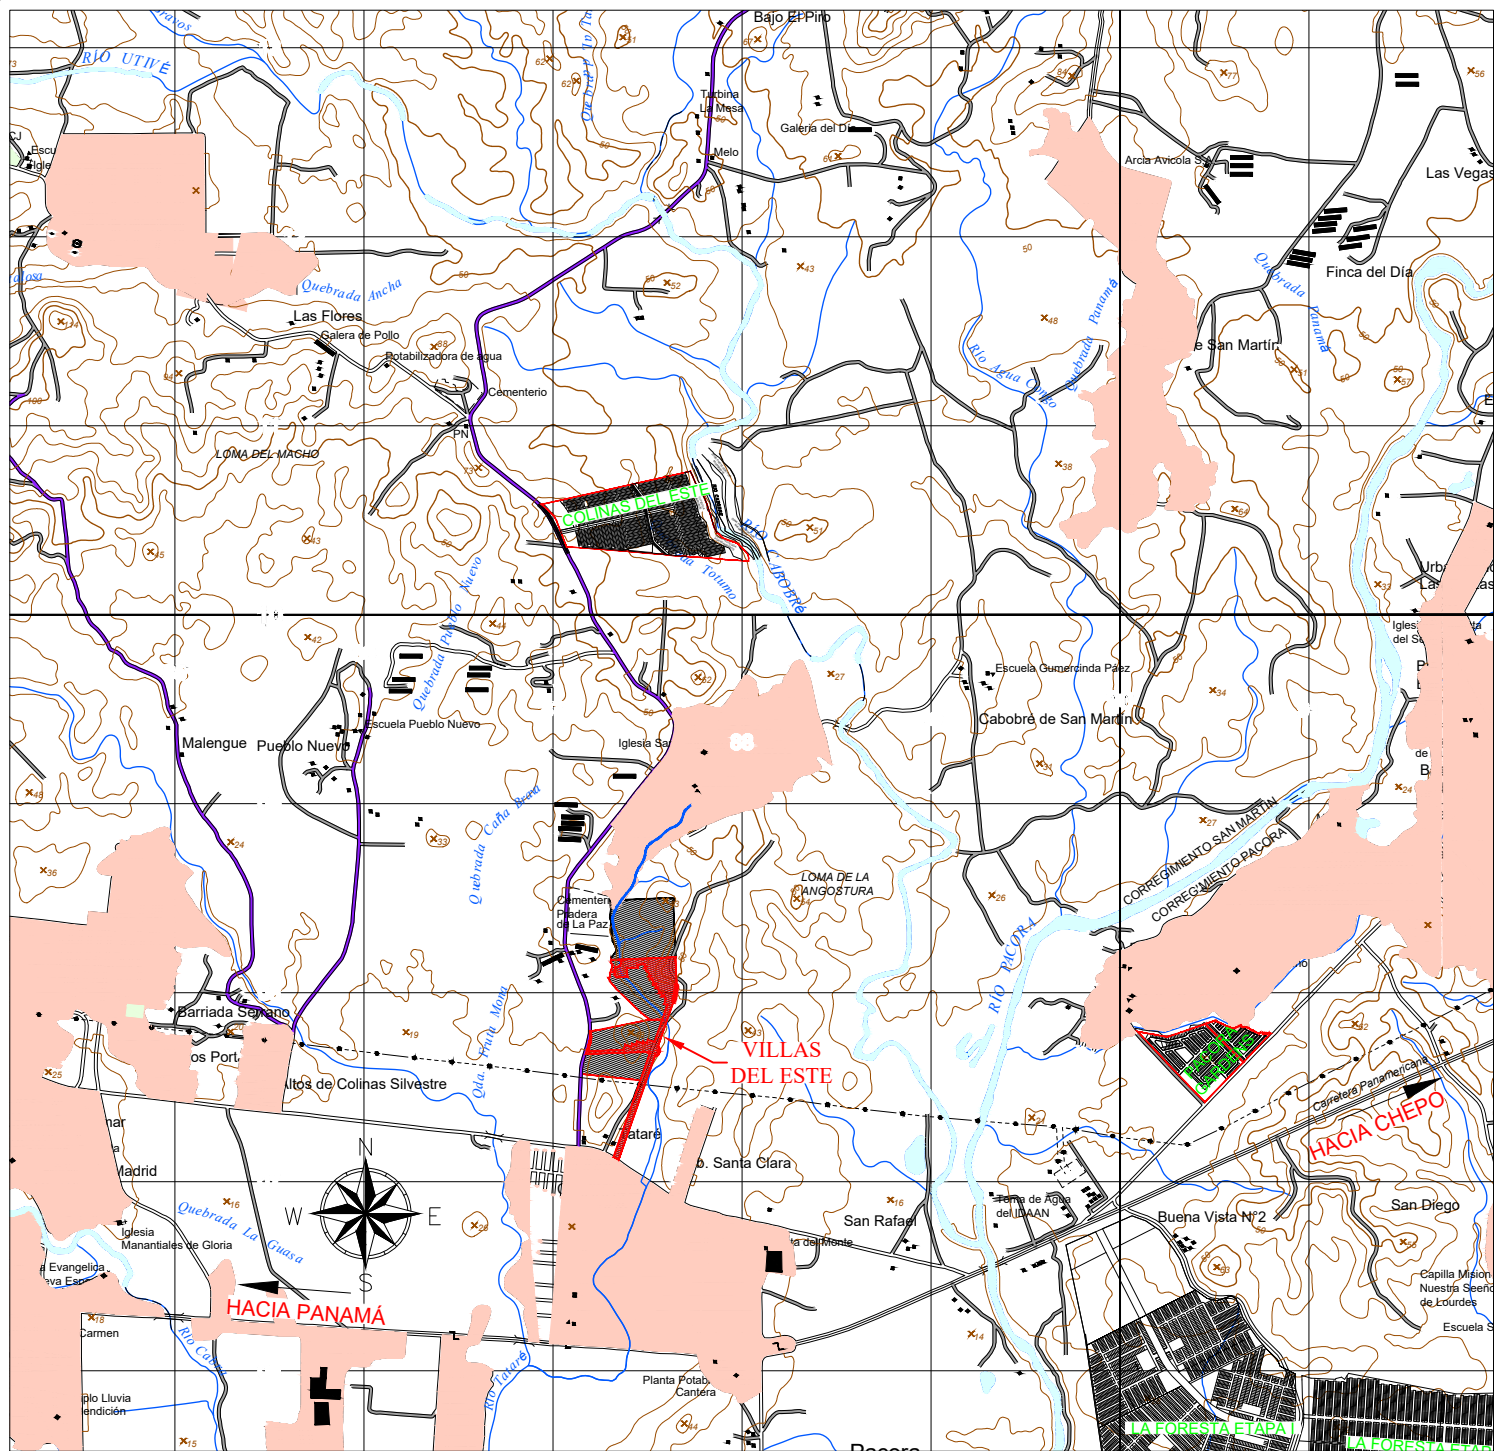


UBICACION REGIONAL
ESCALA: 1:40,000

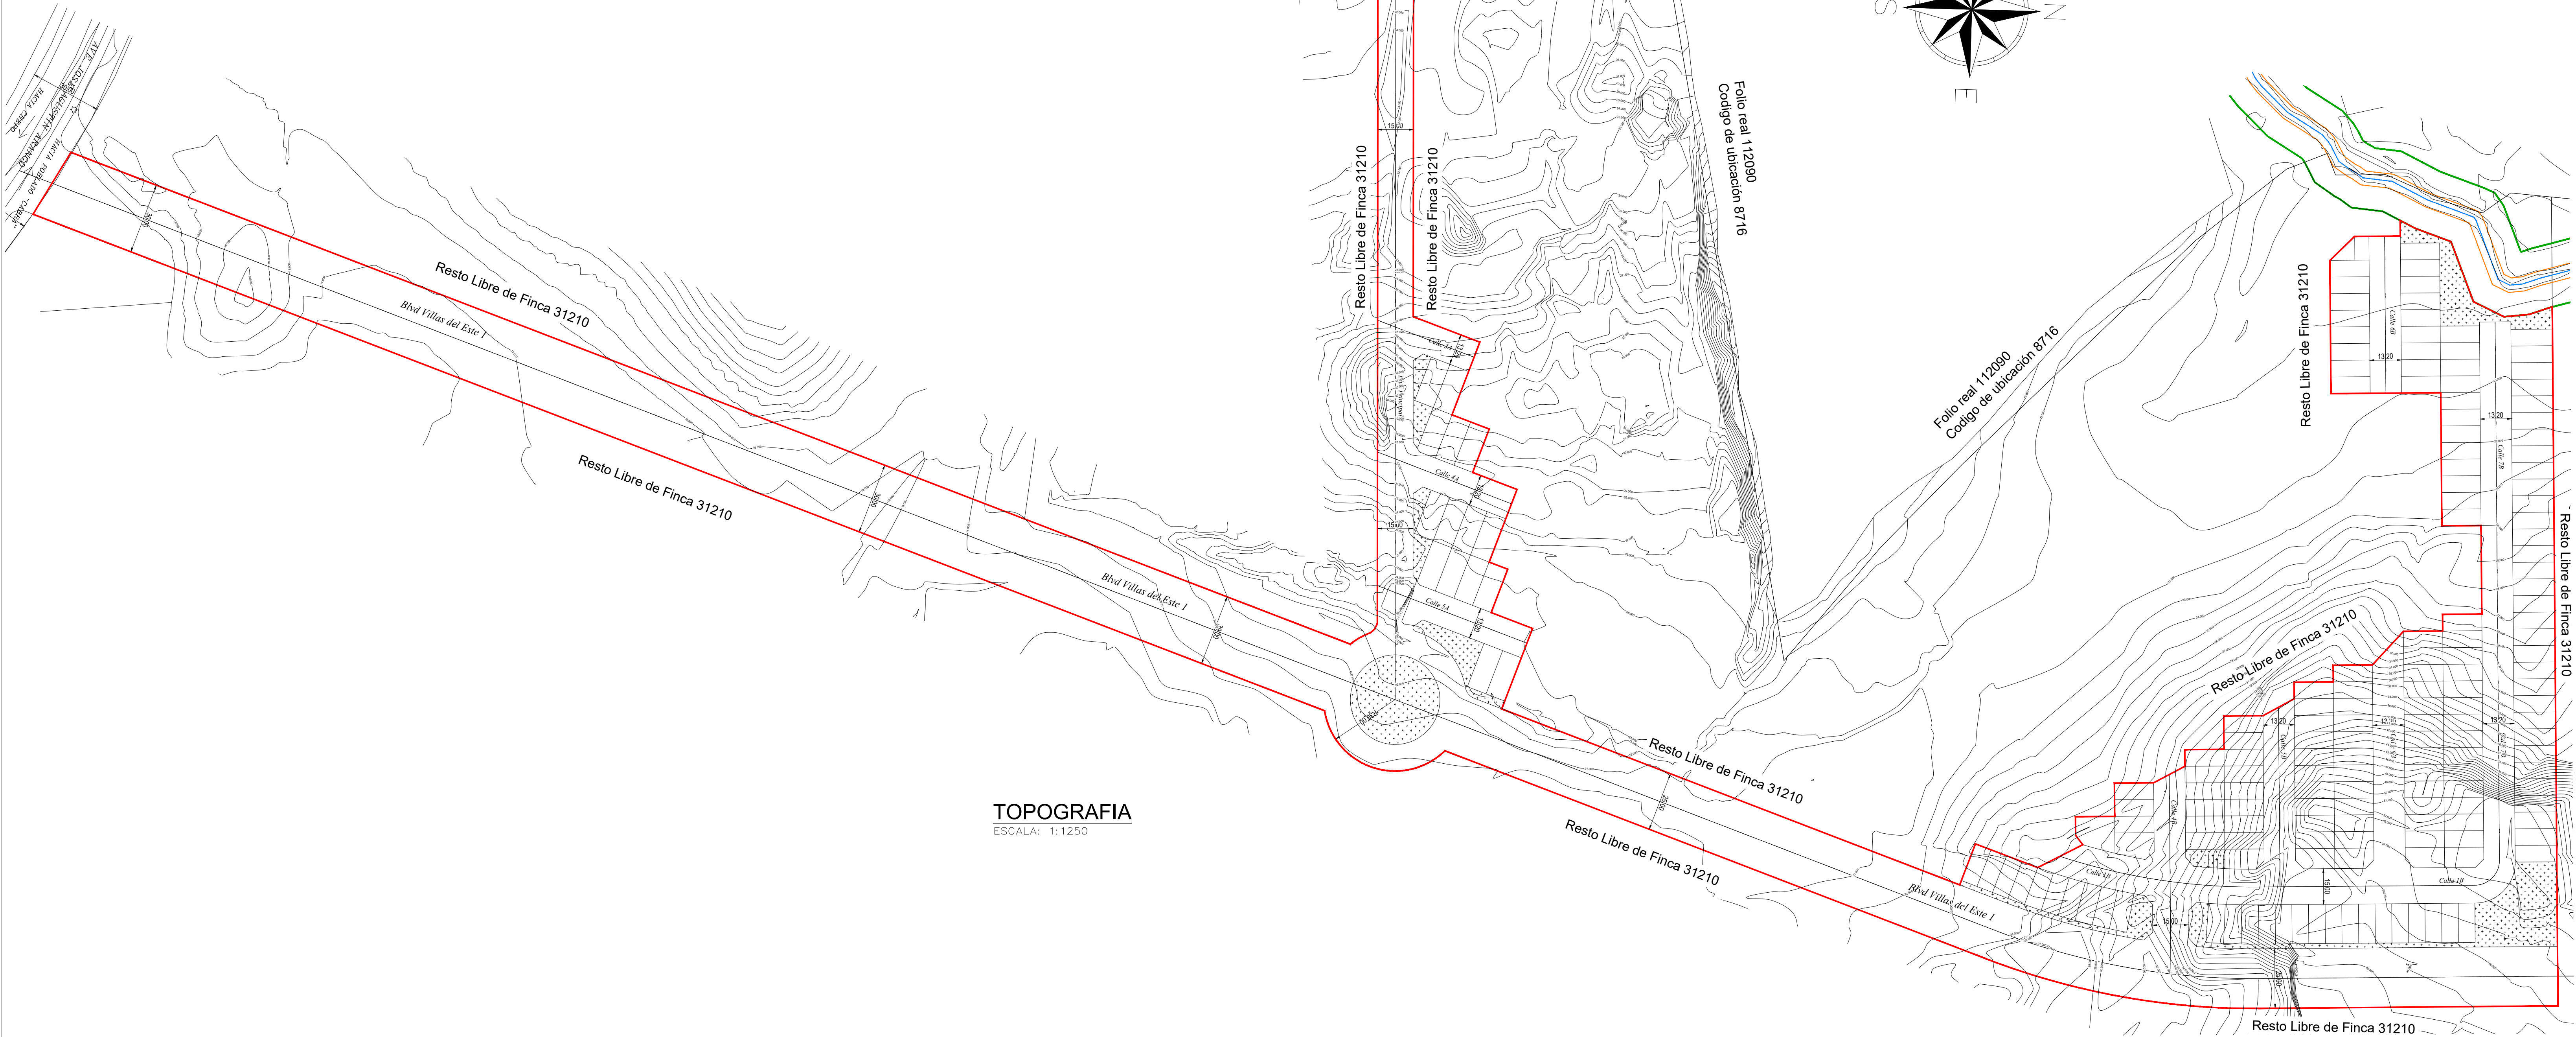

TOPOGRAFIA
ESCALA: 1:1250

ROY SALOMON ABADI
CEDULA: 8-787-2094
REPRESENTANTE LEGAL

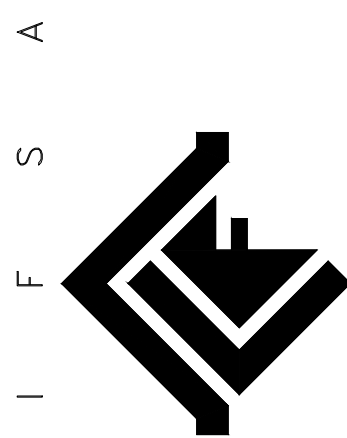

CORPORACION DE INGENIERIA FENIX, S. A.		
PROYECTO:	RESIDENCIAL VILLAS DEL ESTE	DISEÑADO:
PROPIEDAD:	ASSET TRUST & CORPORATE SERVICES INC.	CALCULADO:
PROMOTOR:	DESARROLLADORES DE PROYECTOS Y URBANIZACIONES S.A.	DIBUJADO:
UBICADO:	CORREGIMIENTO DE PACORA, DISTRITO DE PANAMA, PROVINCIA DE PANAMA	ESCALA:
FINCA FOLIO REAL: 31210; CODIGO UBIC.: 8716		FECHA: MAYO 2024
CONTENIDO:	TOPOGRAFIA	ARCHIVO:
	HOJA No. 3	DE : 7