



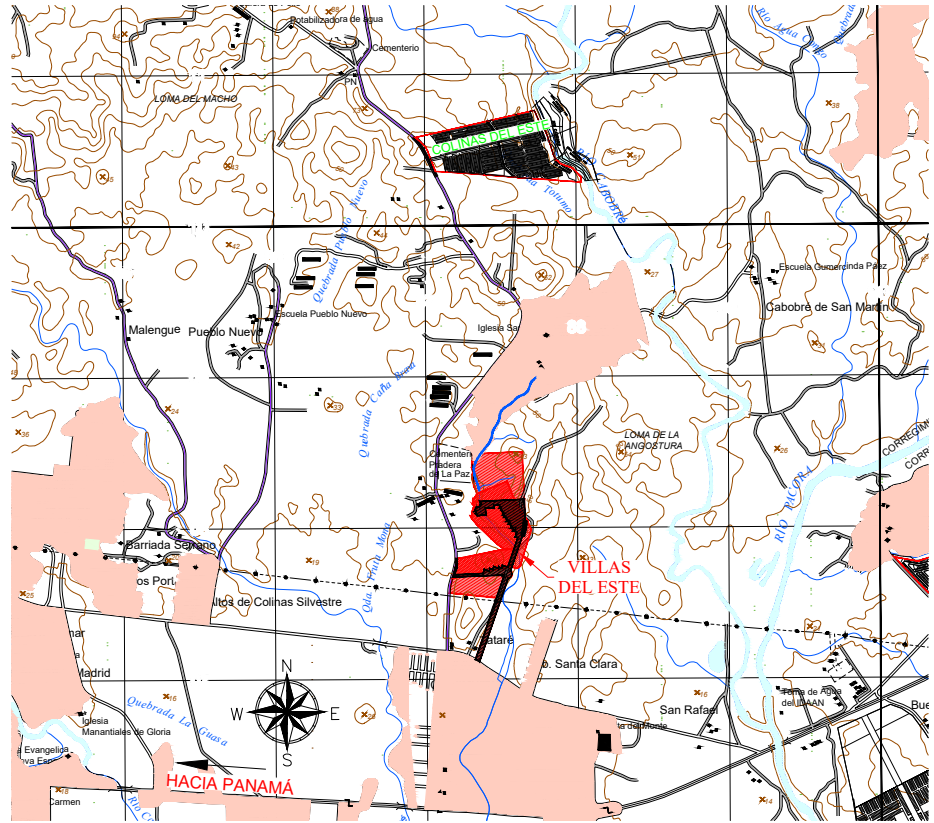

UBICACION REGIONAL
ESCALA= 1:50,000


Villas del Este

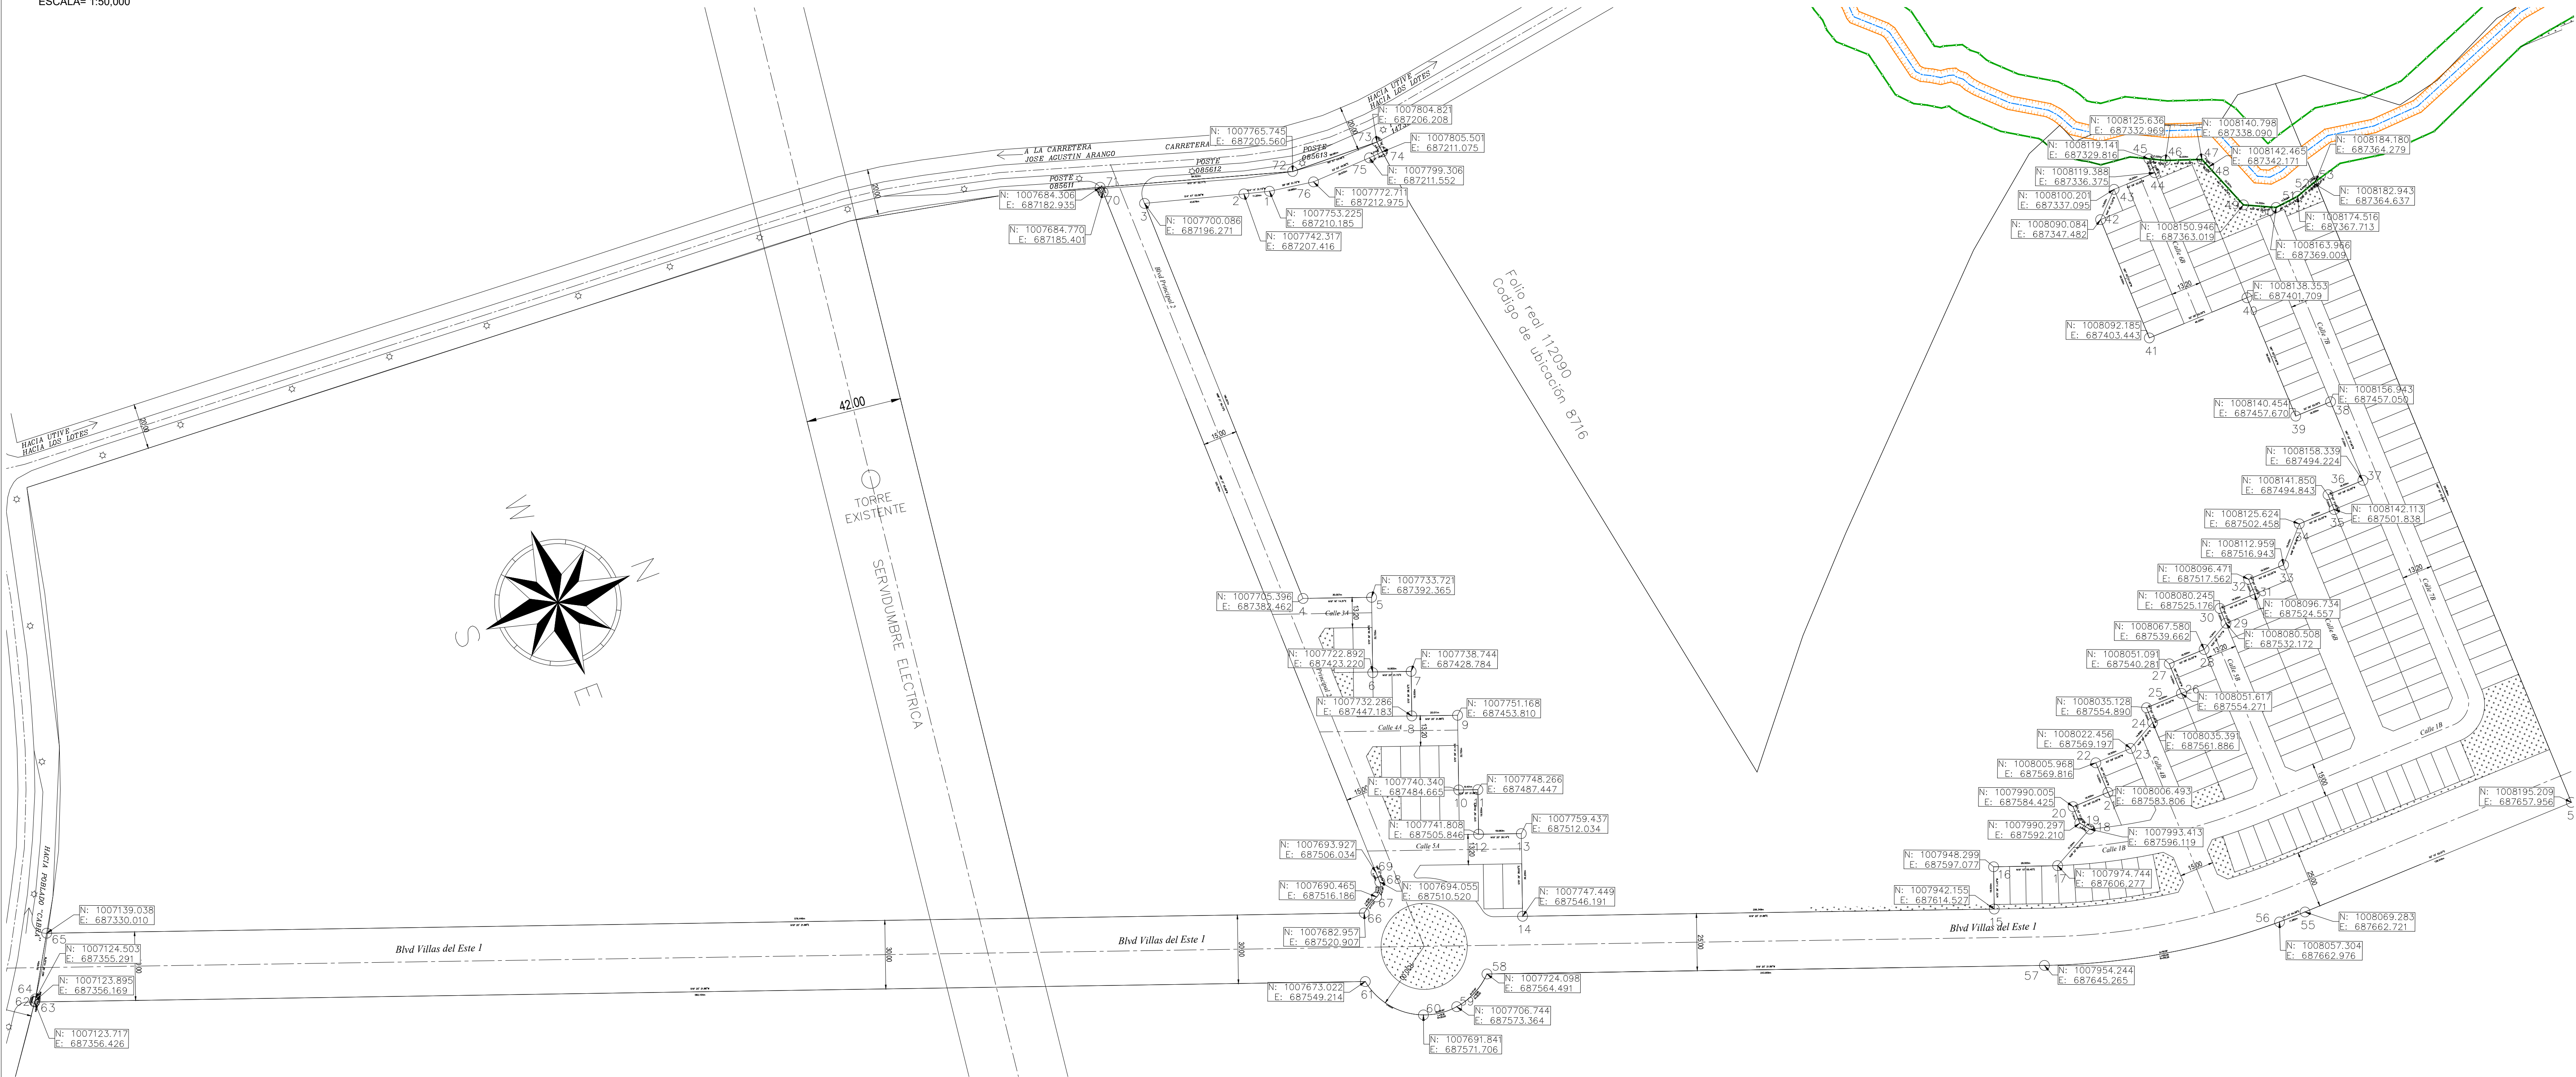

COORDENADAS DEL POLIGONO
ESCALA= 1:1300

ROY SALOMON ABADI
CEDULA: 8-787-2094
REPRESENTANTE LEGAL

C
I
F
S
A

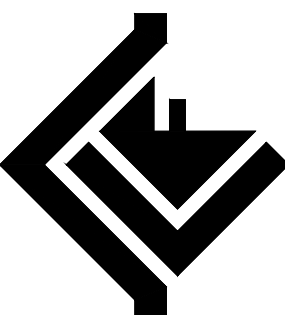

C
I
F
S
A

CORPORACION DE INGENIERIA FENIX, S. A.

C
I
F
S
A

PROYECTO:

RESIDENCIAL
VILLAS DEL ESTE

PROPIEDAD:

ASSET TRUST & CORPORATE
SERVICES INC.

PROMOTOR:

DESARROLLADORES DE PROYECTOS
Y URBANIZACIONES S.A.

UBICADO:

CORREGIMIENTO DE PACORA, DISTRITO DE
PANAMA, PROVINCIA DE PANAMA

FINCA FOLIO REAL:

31210; CODIGO UBIC.: 8716

CONTENIDO:

COORDENADAS DEL POLIGONO

DISEÑADO:

CALCULADO:

DIBUJADO:

ESCALA:

FECHA:

ARCHIVO:

HOJA No.

6

DE :

7

CORPORACION DE INGENIERIA FENIX, S. A.

C
I
F
S
A