NOTA: LOTE DE PLANTA DE TRATAMIENTO CON SUPERFICIE DE 547.98 M² EN DONDE SE CONSTRUIRÁ LA PLANTA + LECHO PERCOLADOR. VER CUADRO DE COORDENADAS.

SERVIDUMBRE PLUVIAL CON APROBACION MOP # REG 4022-20 Y APROBACION CAJONES PLUVIALES N° 1 Y N° 2, MOP # REG 4254-21

COORDENADAS LECHO PERCOLADOR EN UTM

PUNTO	E	N
L1	337388.175	936669.02
L2	337397.091	936661.48
L3	337408.565	936662.55
L4	337415.758	936663.96
L5	337413.685	936680.94
L6	337408.866	936681.09
L7	337398.768	936665.44
L8	337389.331	936670.81

COORDENADAS PTAR

PUNTO	E	N
P1	337397.596	936685.526
P2	337389.794	936672.125
P3	337396.796	936668.064
P4	337404.553	936681.482

NORMA DE DESARROLLO
RESIDENCIAL DE BONO SOLIDARIO (RBS)

DATOS DE LA FINCA
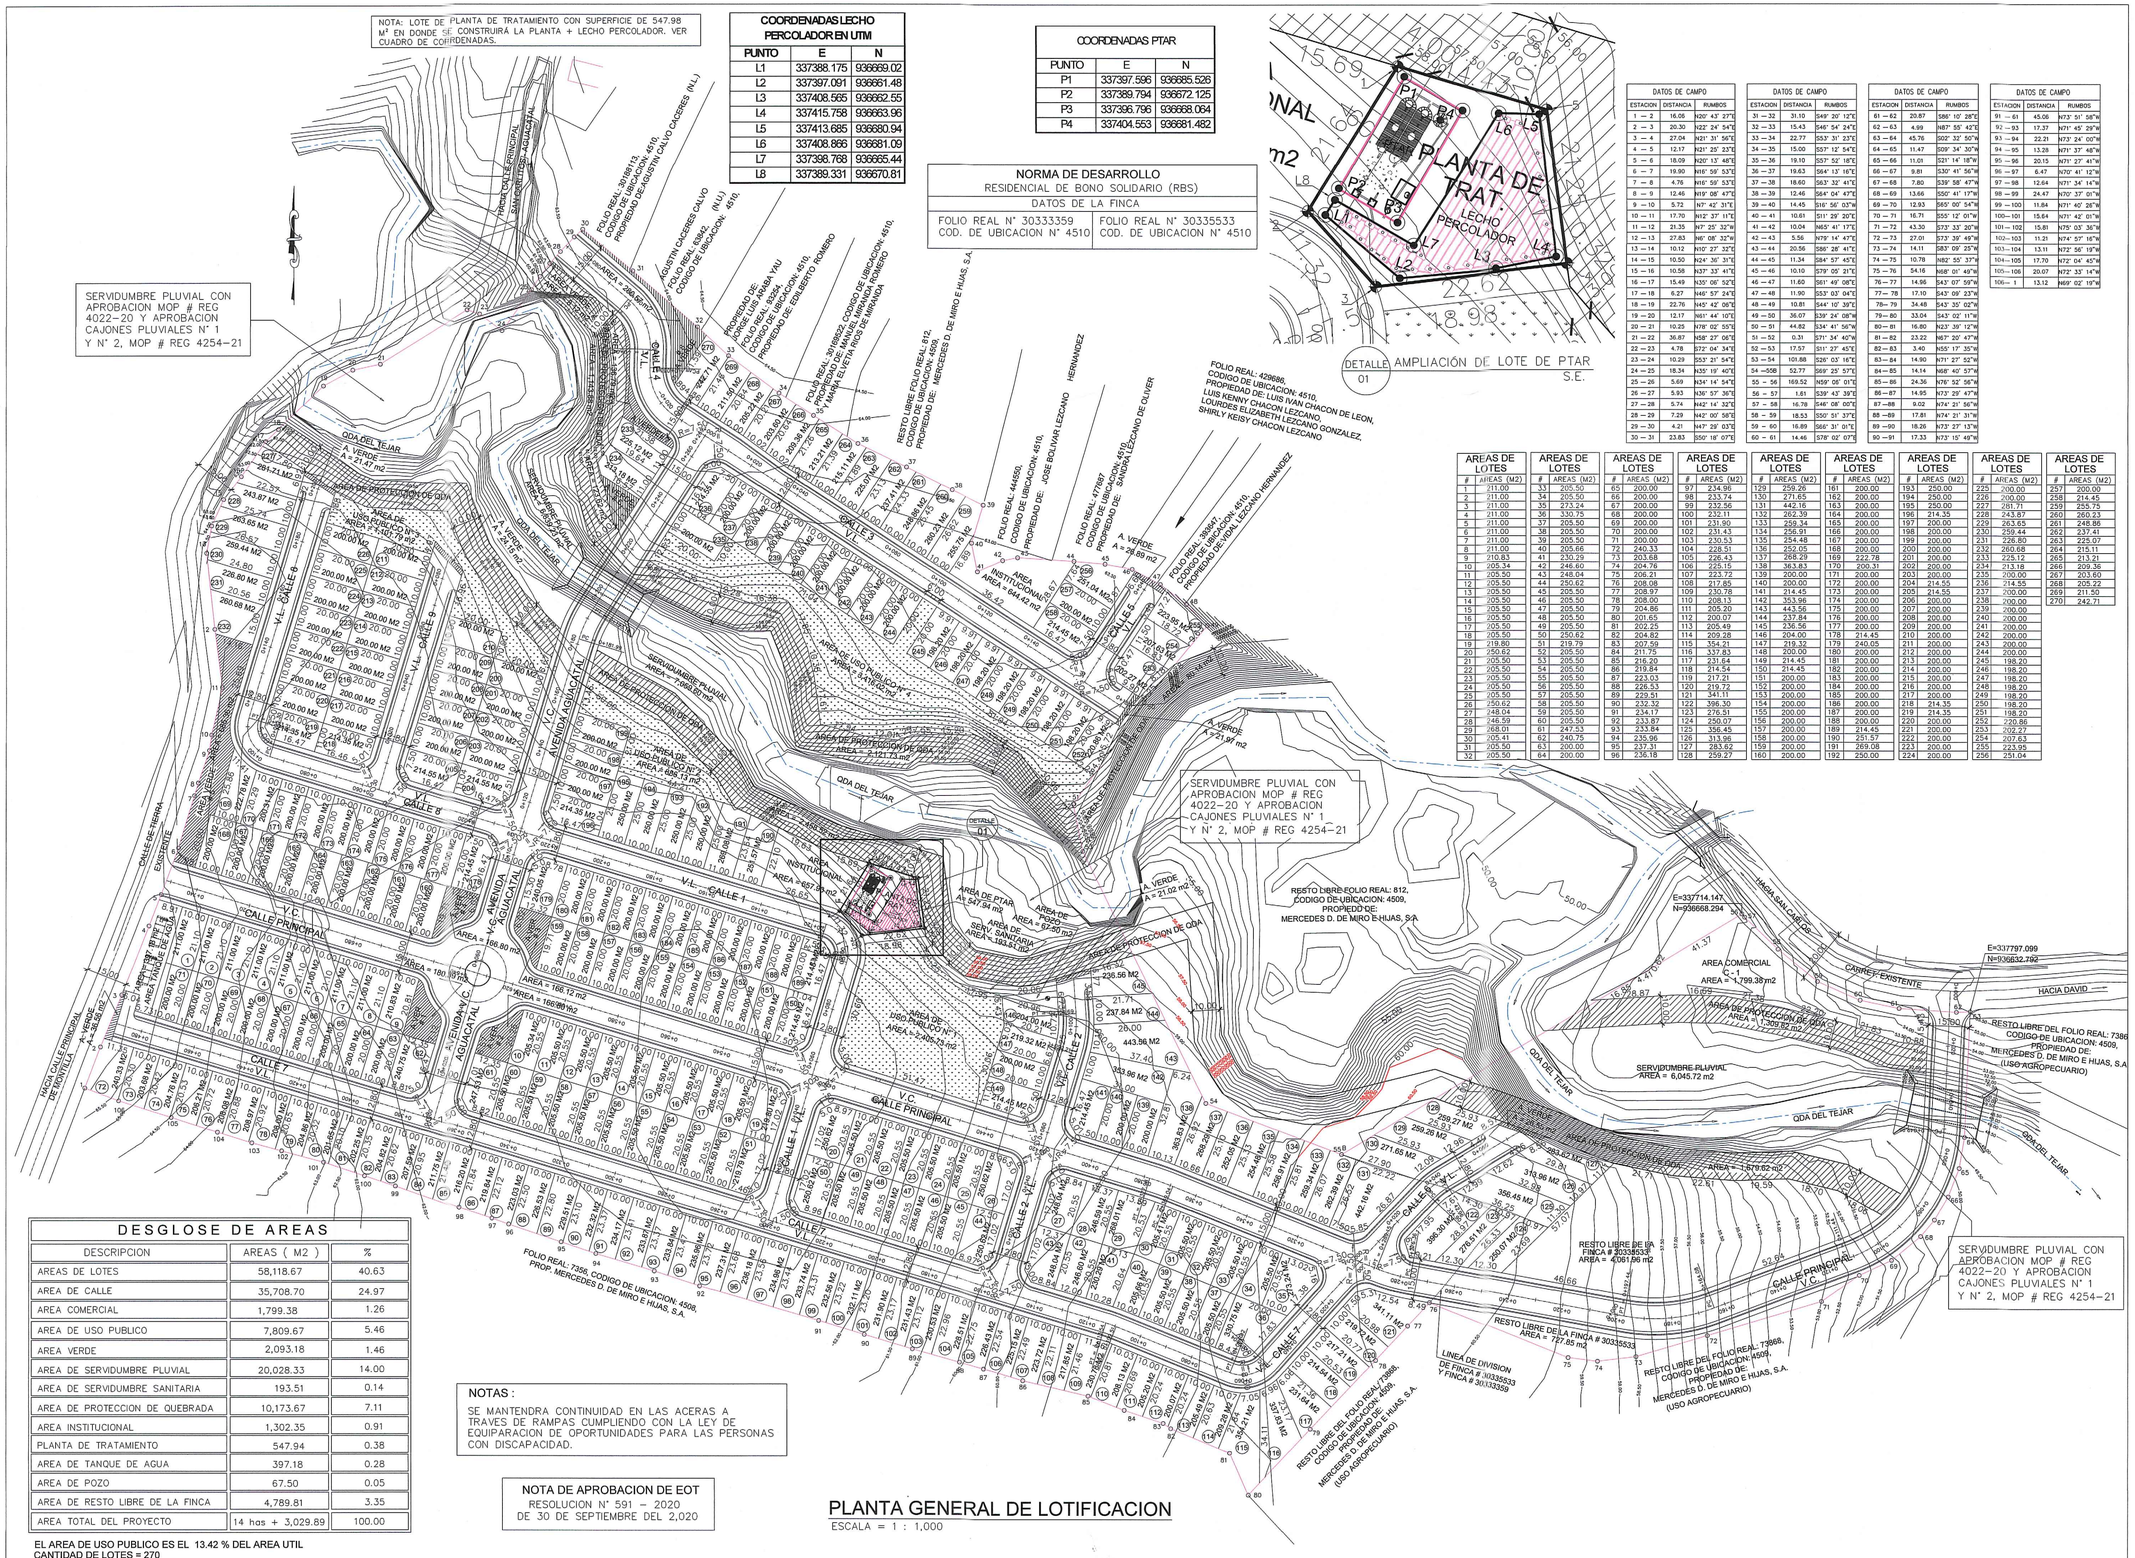
FOLIO REAL N° 30333359 COD. DE UBICACION N° 4510	FOLIO REAL N° 30335533 COD. DE UBICACION N° 4510