

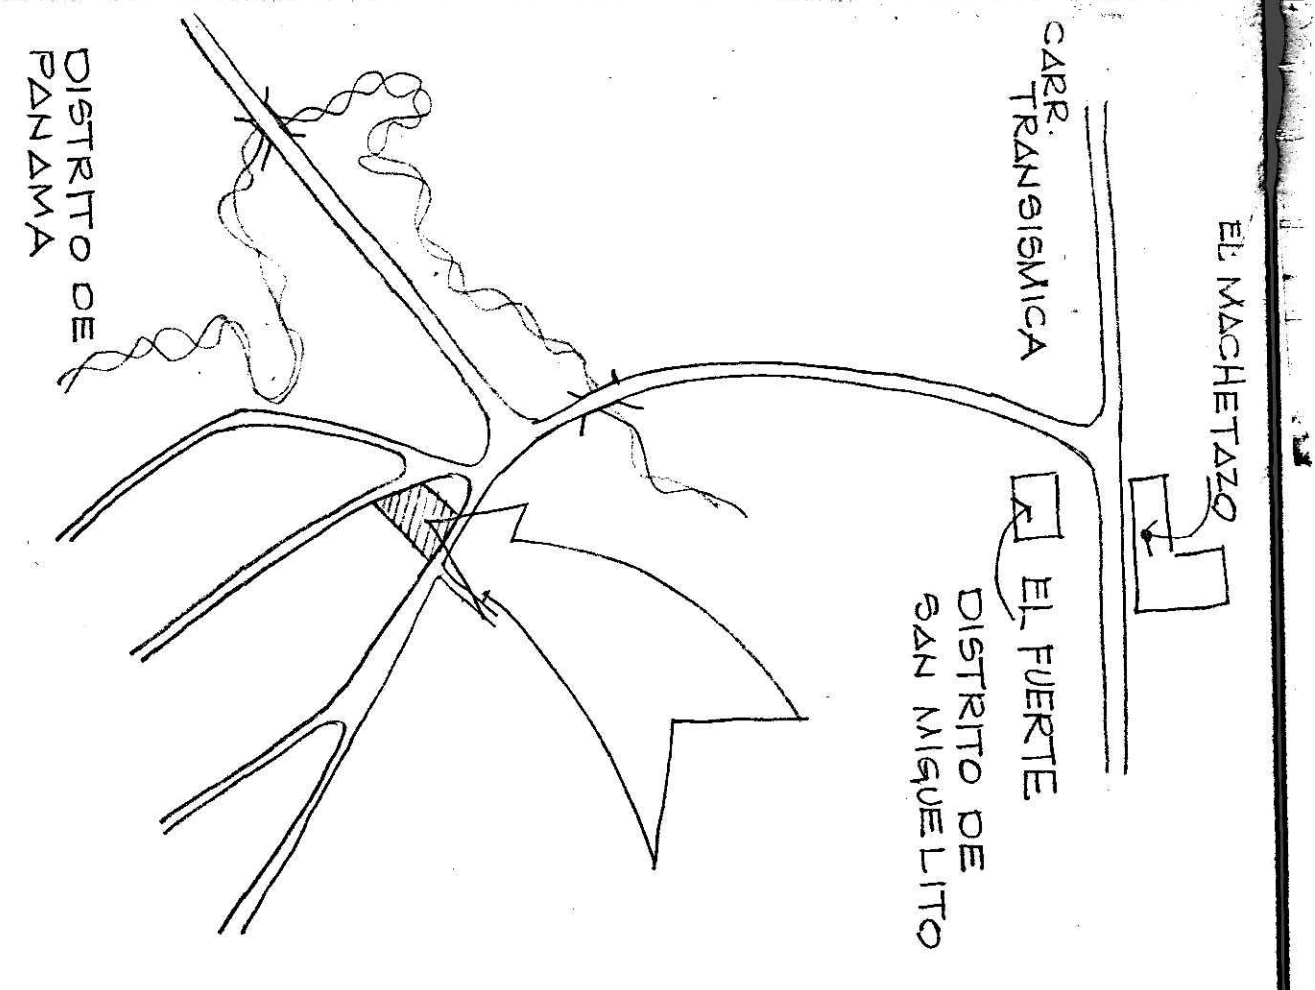
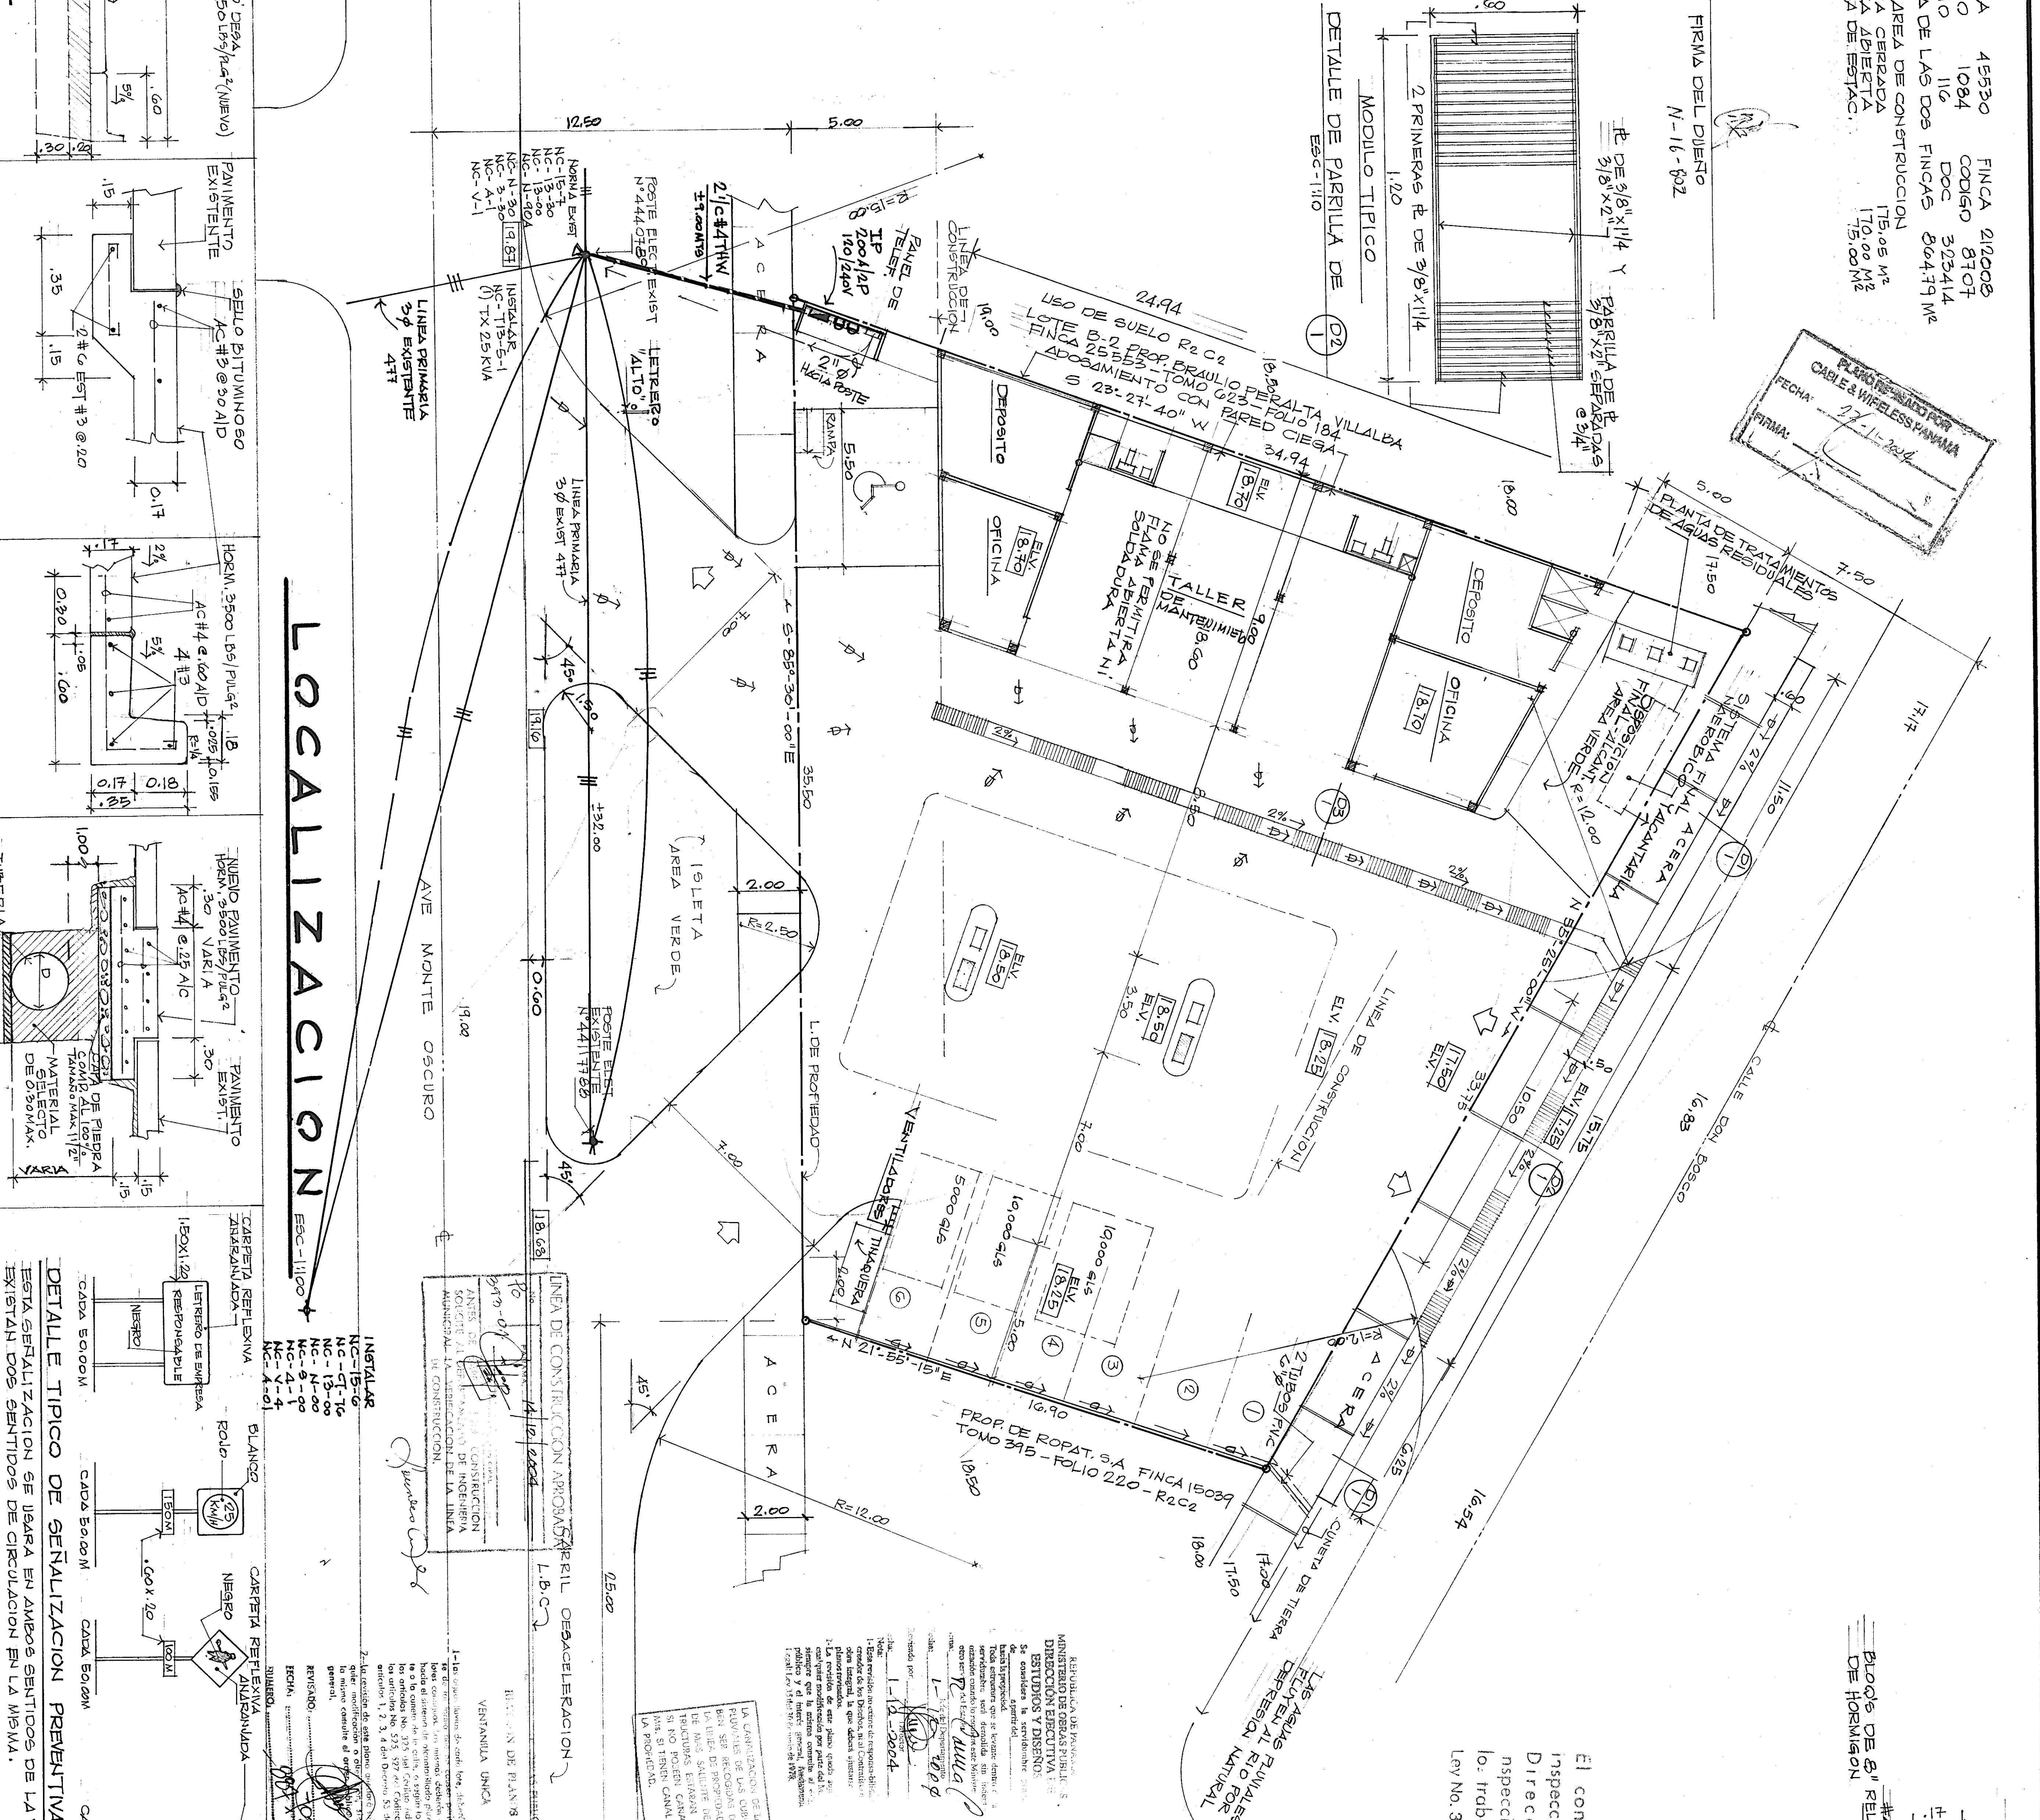


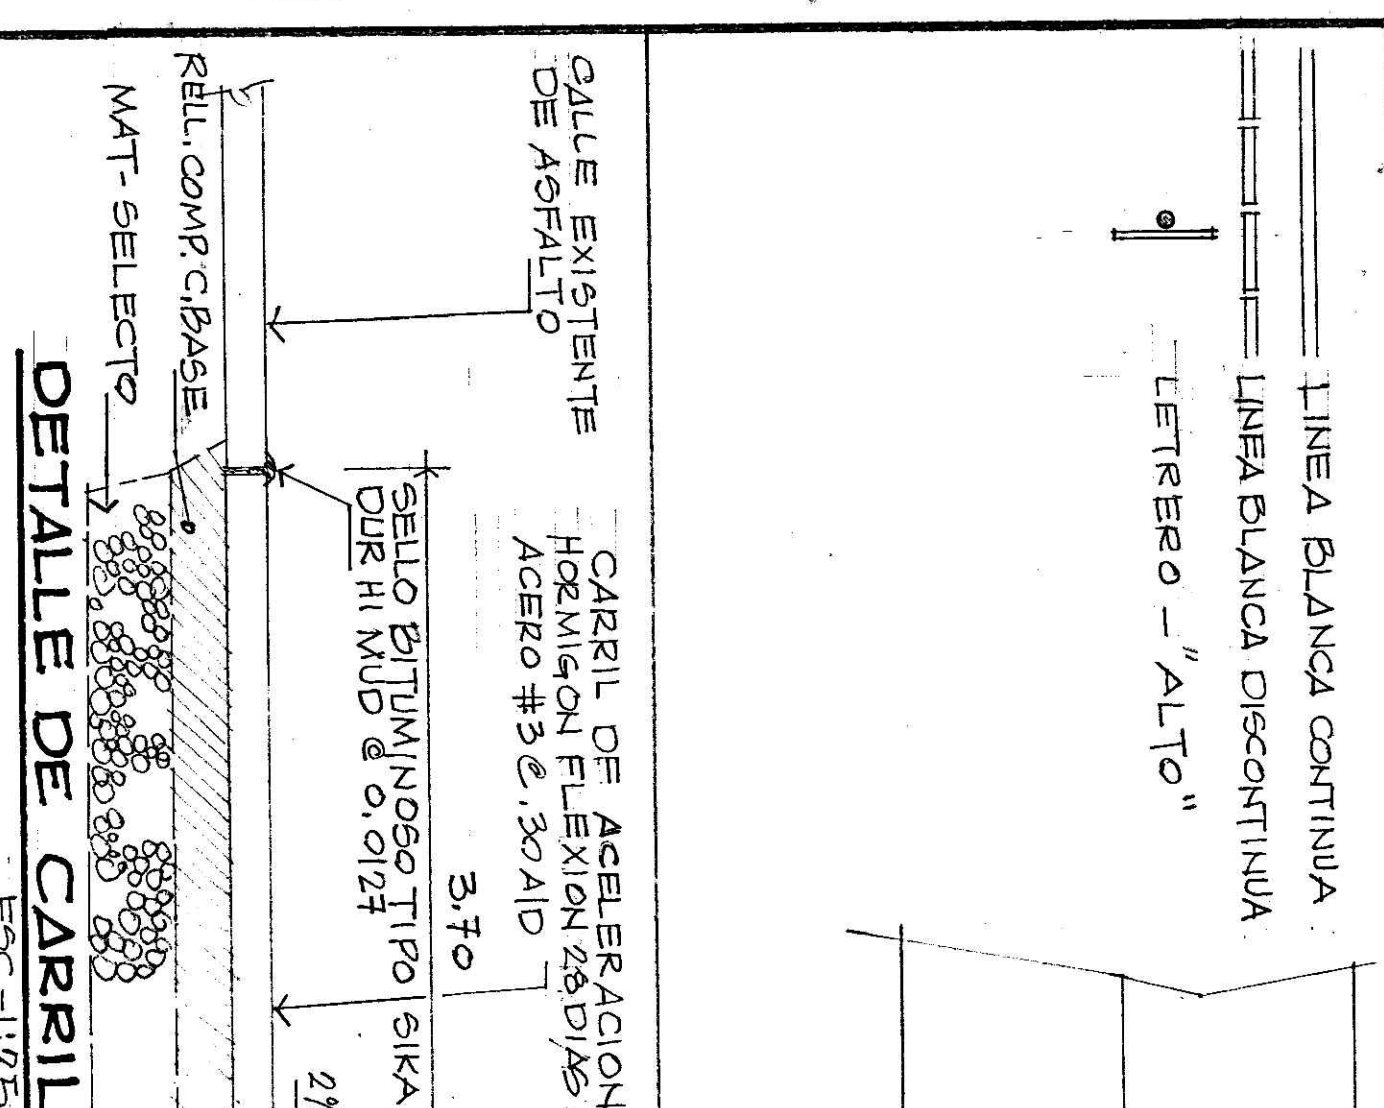


FINCA 45530  
TOMO 1094  
FOLIO 116  
AREA DE LAS DOS FINCAS 804.79 M<sup>2</sup>  
AREA DE CONSTRUCCION 175.05 M<sup>2</sup>  
AREA CERRADA 110.00 M<sup>2</sup>  
AREA ABIERTA 15.00 M<sup>2</sup>  
AREA DE ESTAC.

### UBICACION REGIONAL

FIRMA DEL DIBO  
N-16-802

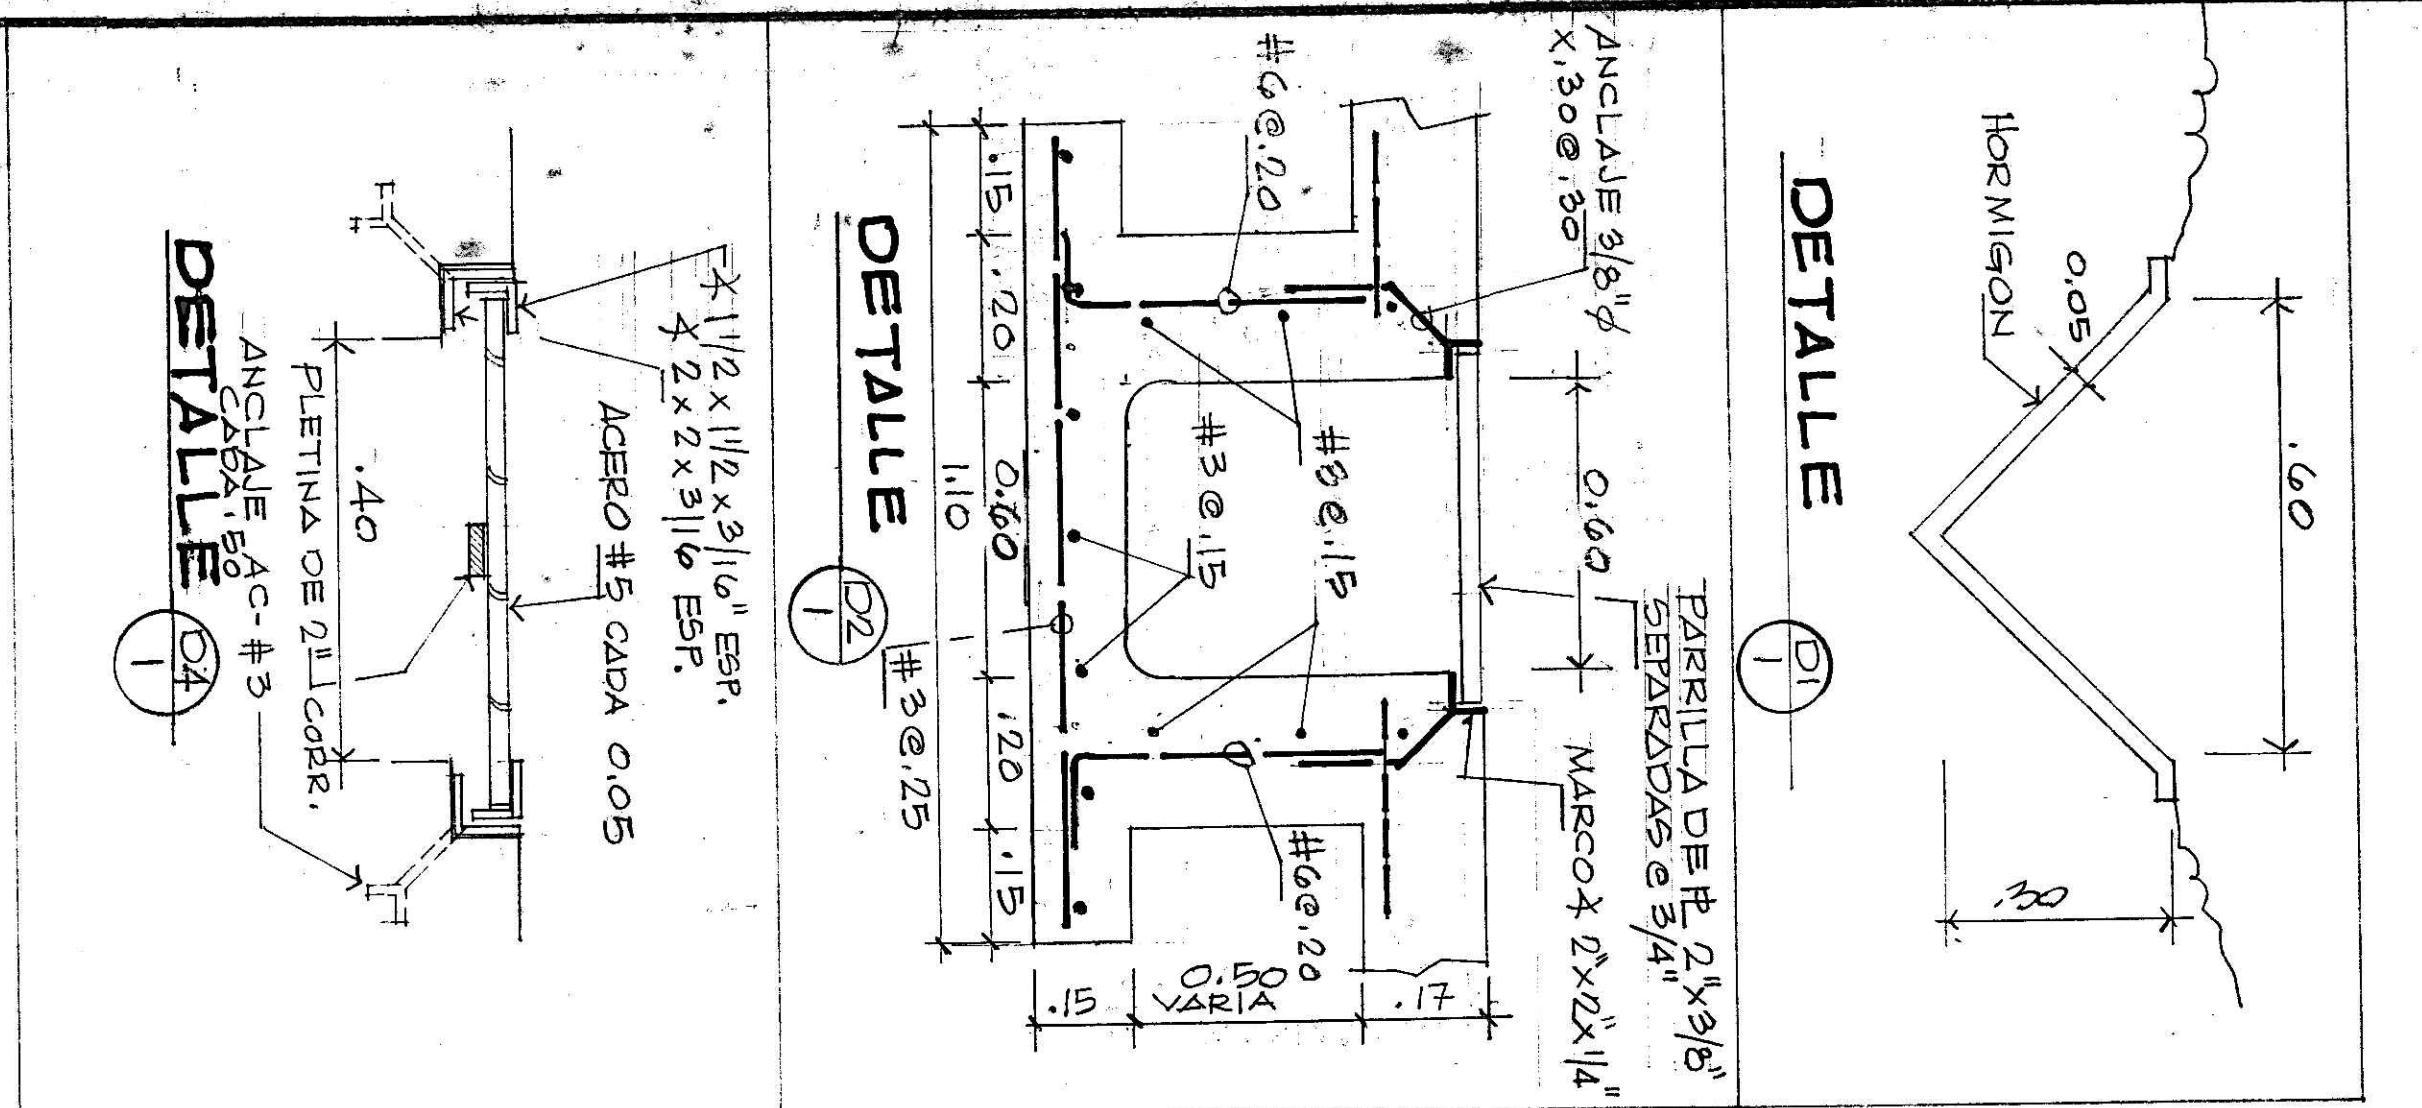

### LOCALIZACION

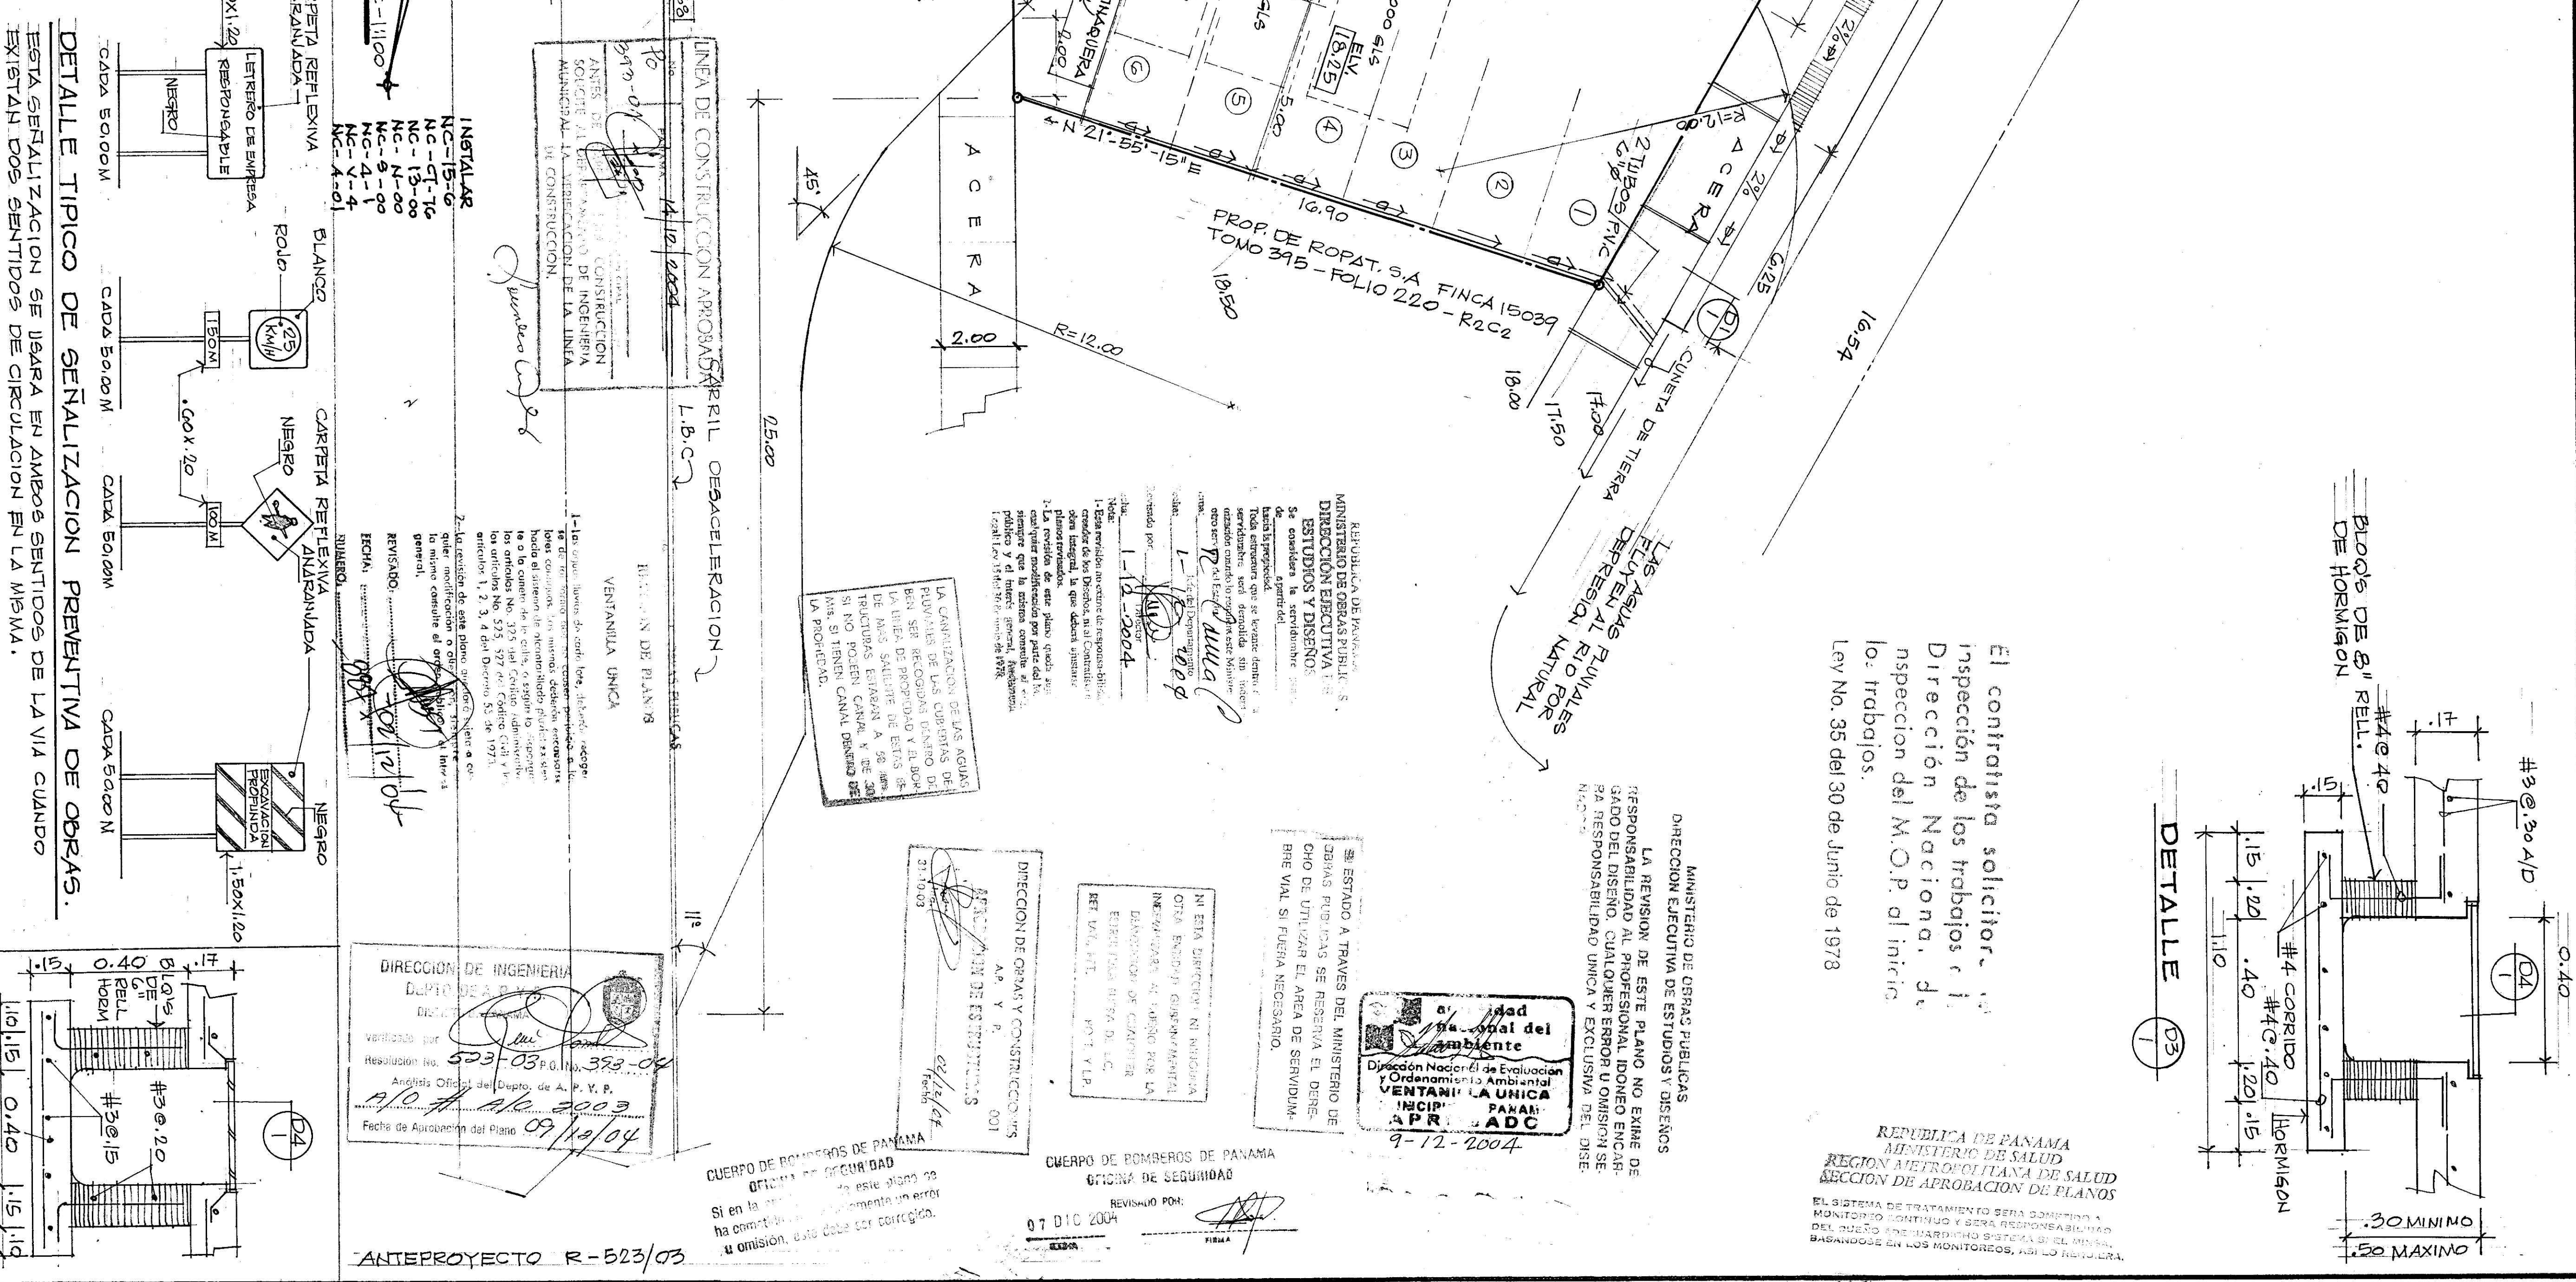

MARIO A. BERRERA VERNON  
ARQUITECTO  
Ley 15 del 26 de Enero de 1973  
JUNTA TECNICA DE INGENIERIA Y ARQUITECTURA

Daniel Aguila Meza  
INGENIERO CIVIL  
Ley 15 del 26 de Enero de 1973  
JUNTA TECNICA DE INGENIERIA Y ARQUITECTURA

ARR. M. H.  
ING. D. AGUILA  
M. H. AGOST-04

ESTACION DE SERVICIOS  
Y EDIFICIO COMERCIAL  
PROPIEDAD DE  
CHEUNG TAK CHUEN

AVE MONTE OSCURO CORR.  
RIO ABAJO DIST. DE PANAMA.

MARIO HERRERA LABRADOR  
MAESTRO ELECTRICISTA  
Ley 13 del 26 de Enero de 1973  
JUNTA TECNICA DE INGENIERIA Y ARQUITECTURA

DIRECCION DE OBRAS Y CONSTRUCCION  
CONSTRUCCIONES MUNICIPALES

No. de Proyecto: 10-393-04  
Fecha: 2-11-04  
Taller: 287-23542

ASPO MUNICIPAL  
DEPARTAMENTO DE INGENIERIA

PLANO REVISADO POR  
CABLE & WIRELESS PANAMA

FECHA: 28-11-2004

FIRMA: [Signature]

REPUBLICA DE PANAMA  
MINISTERIO DE SALUD  
REGION METROPOLITANA DE SALUD  
SECCION DE APROBACION DE PLANOS

EL SISTEMA DE TRATAMIENTO DE AGUAS RESIDUALES DE LA REGION METROPOLITANA DE SALUD, PARA EL APROBACION DE PLANOS, SE HA REALIZADO UN MONITORIO CONTINUO Y SE HA OBTENIDO LOS SIGUIENTES RESULTADOS:

REVISADO  
No. 784  
FECHA: 28 NOV 2004