


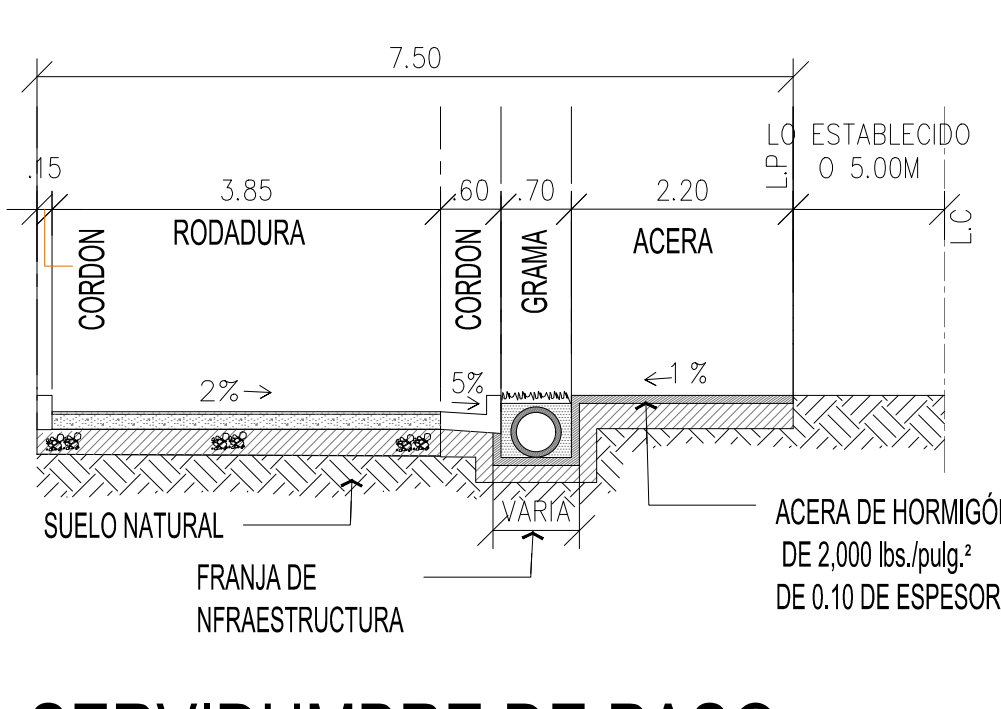
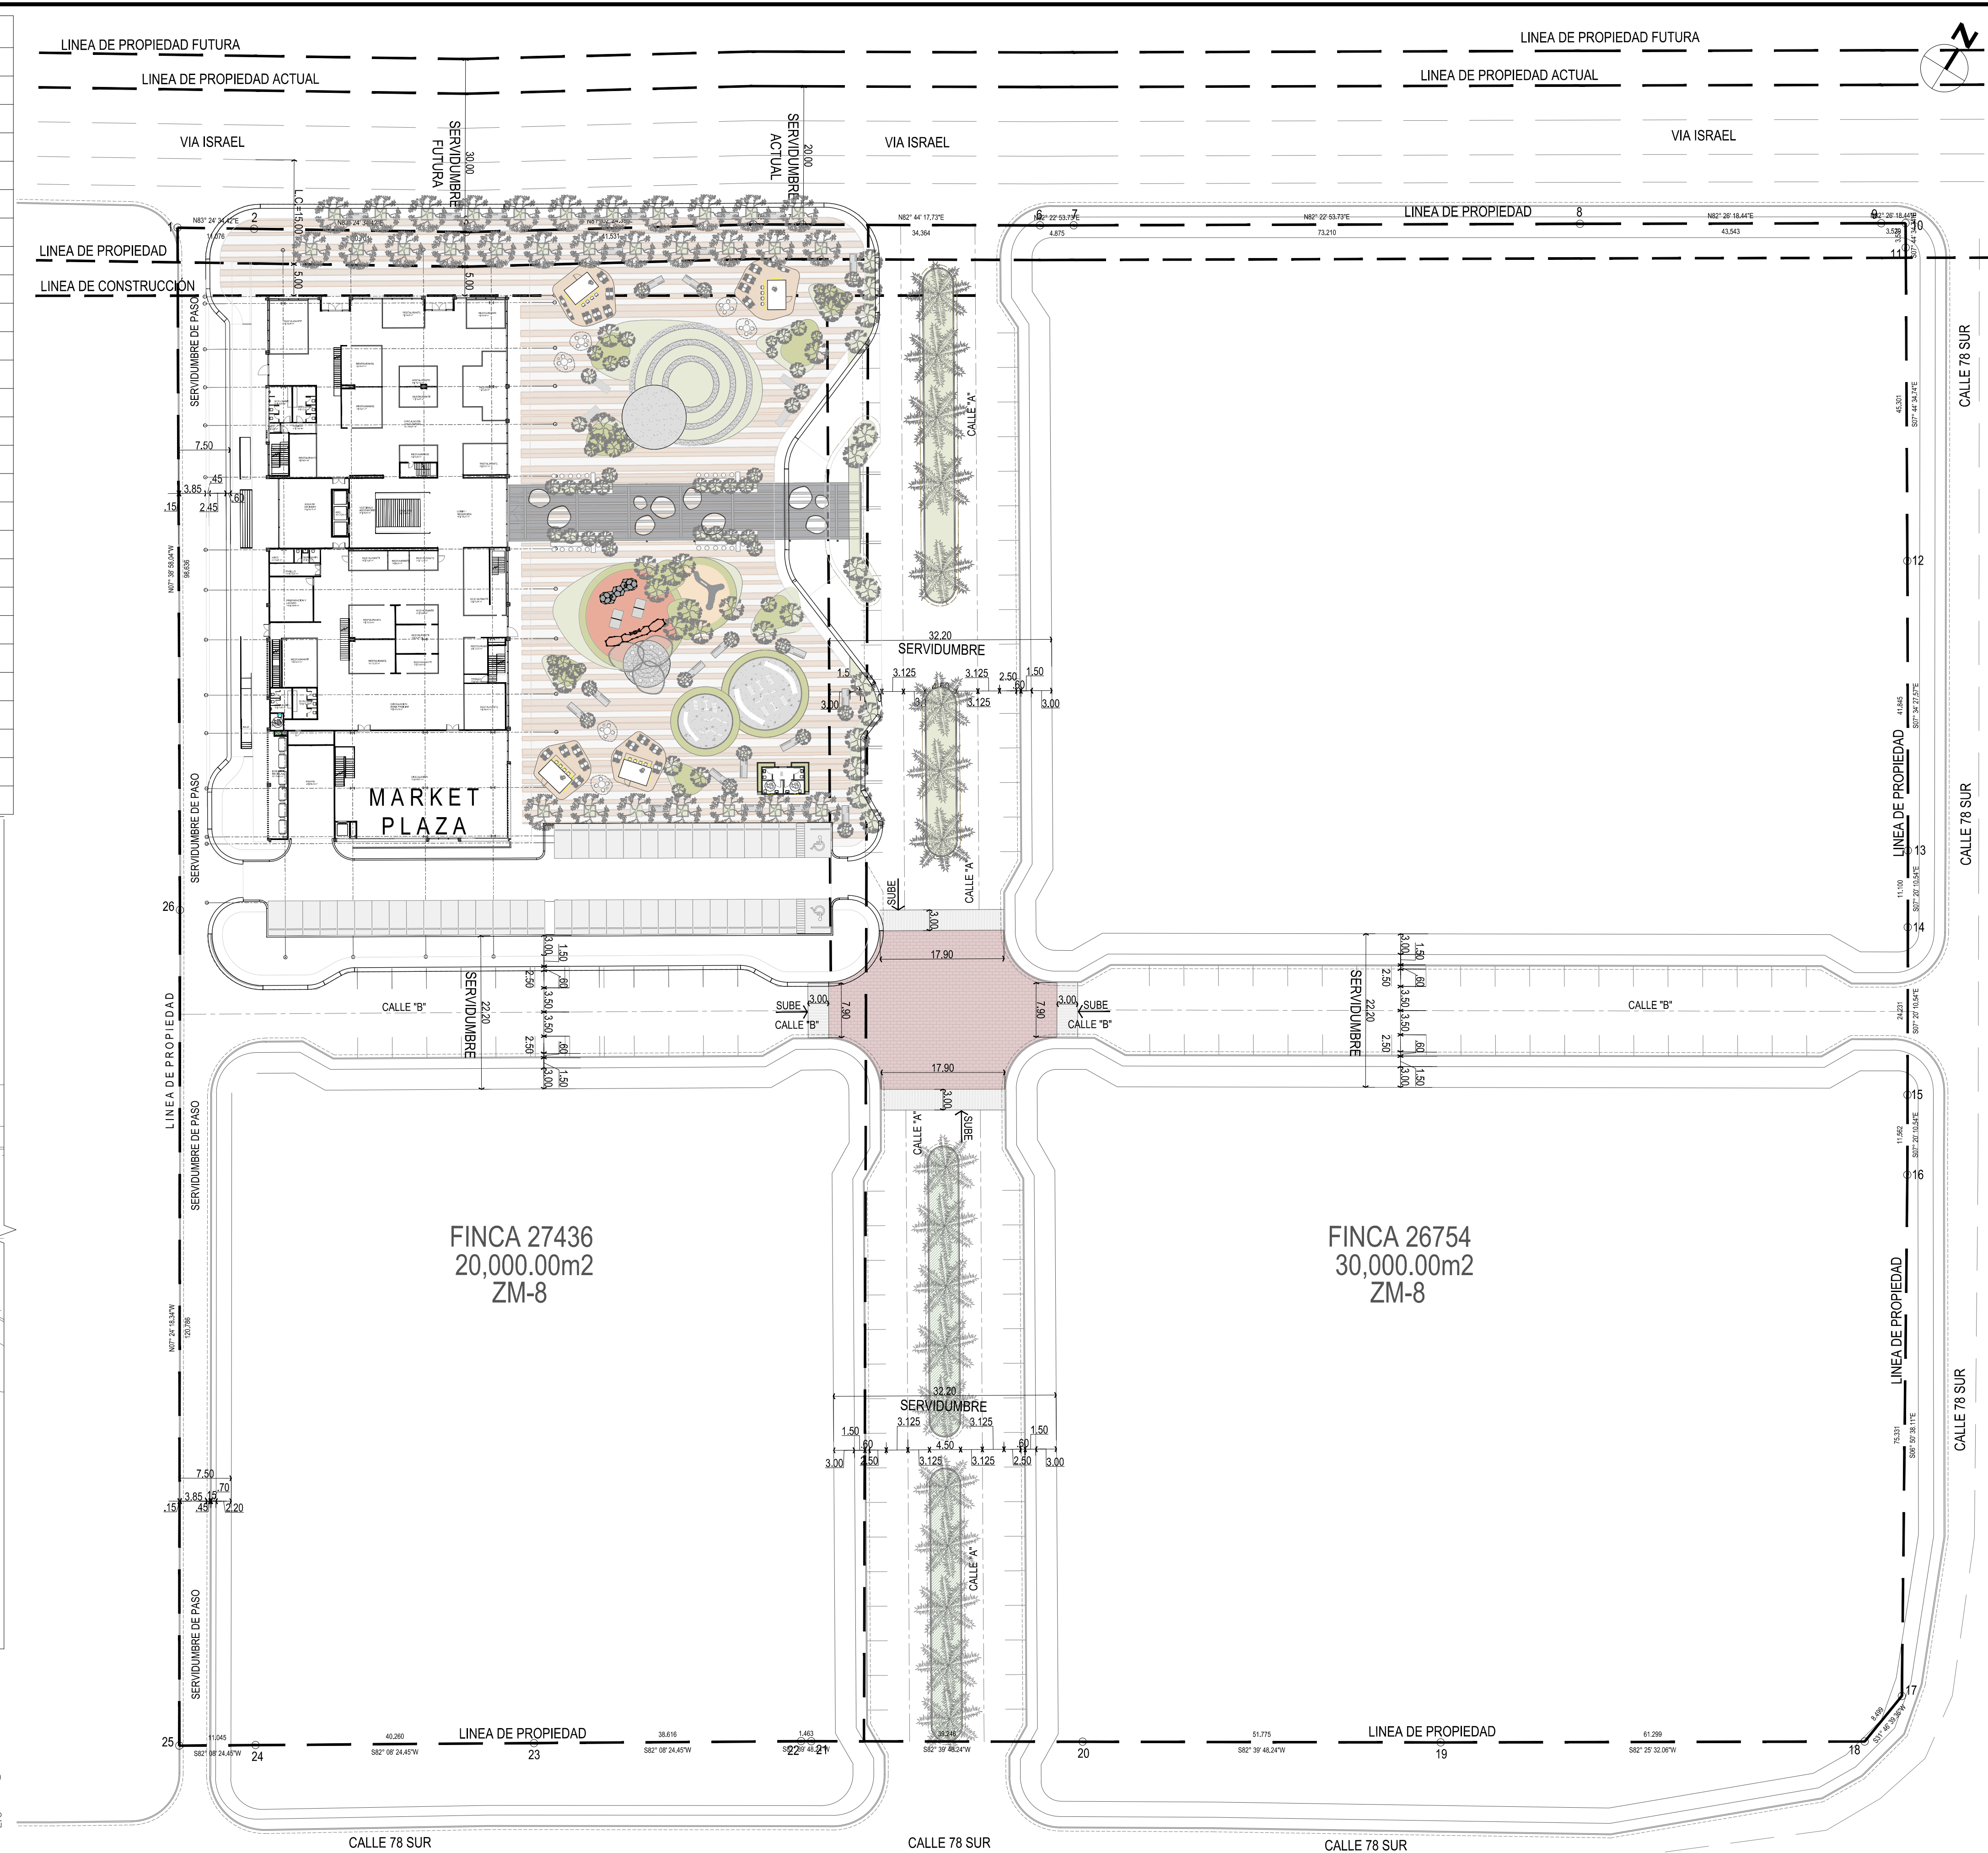
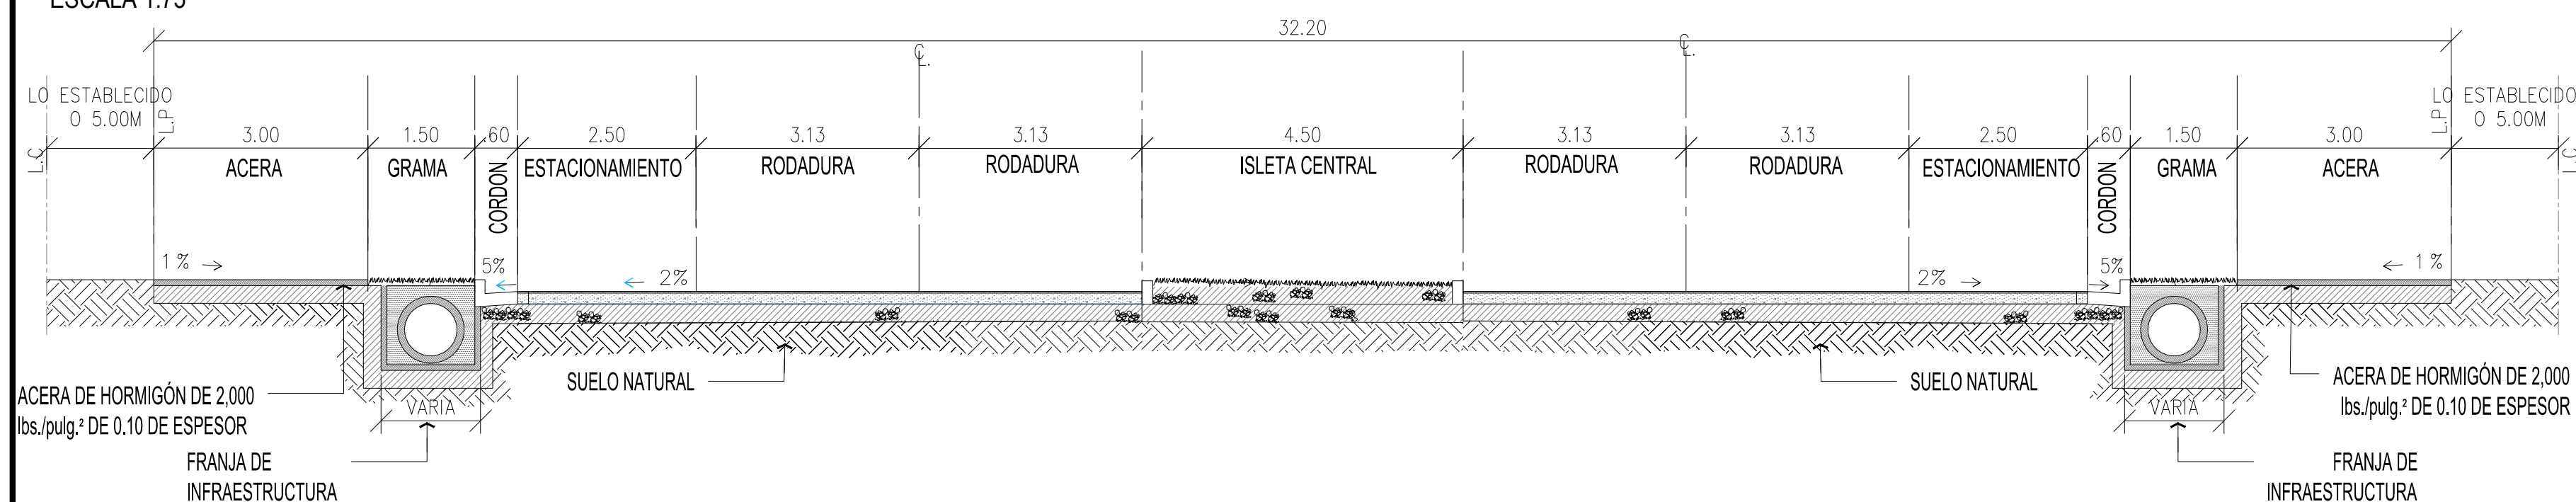
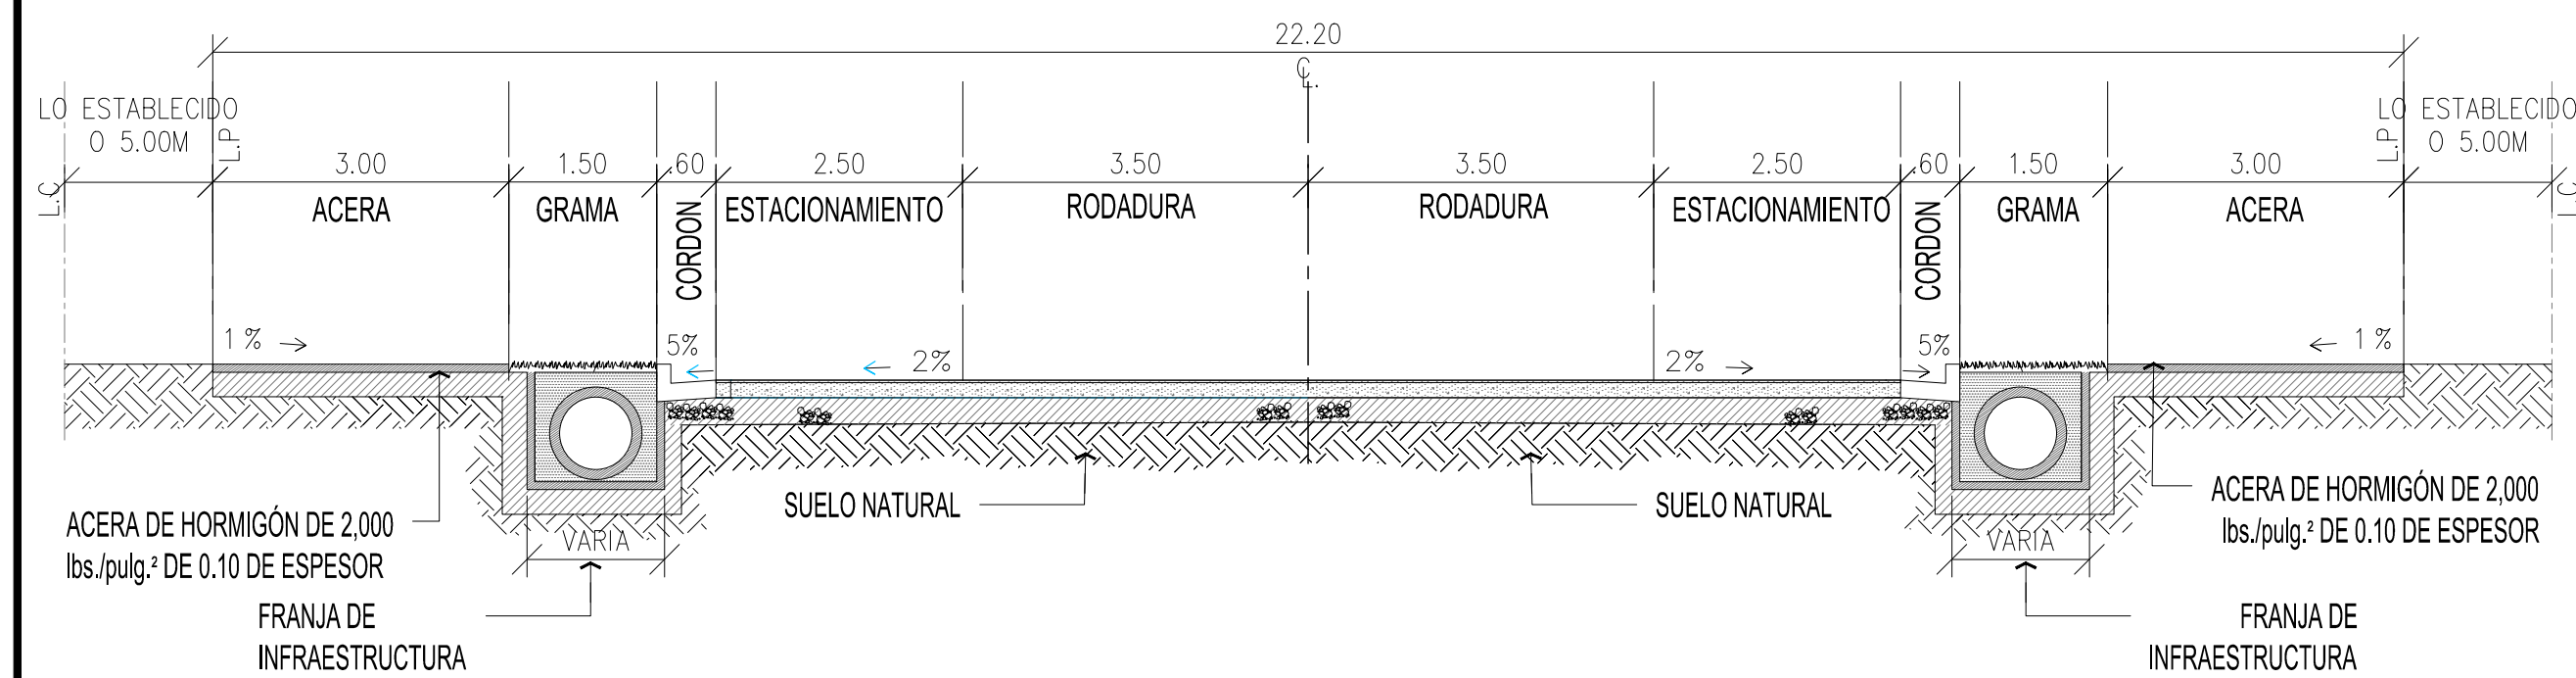
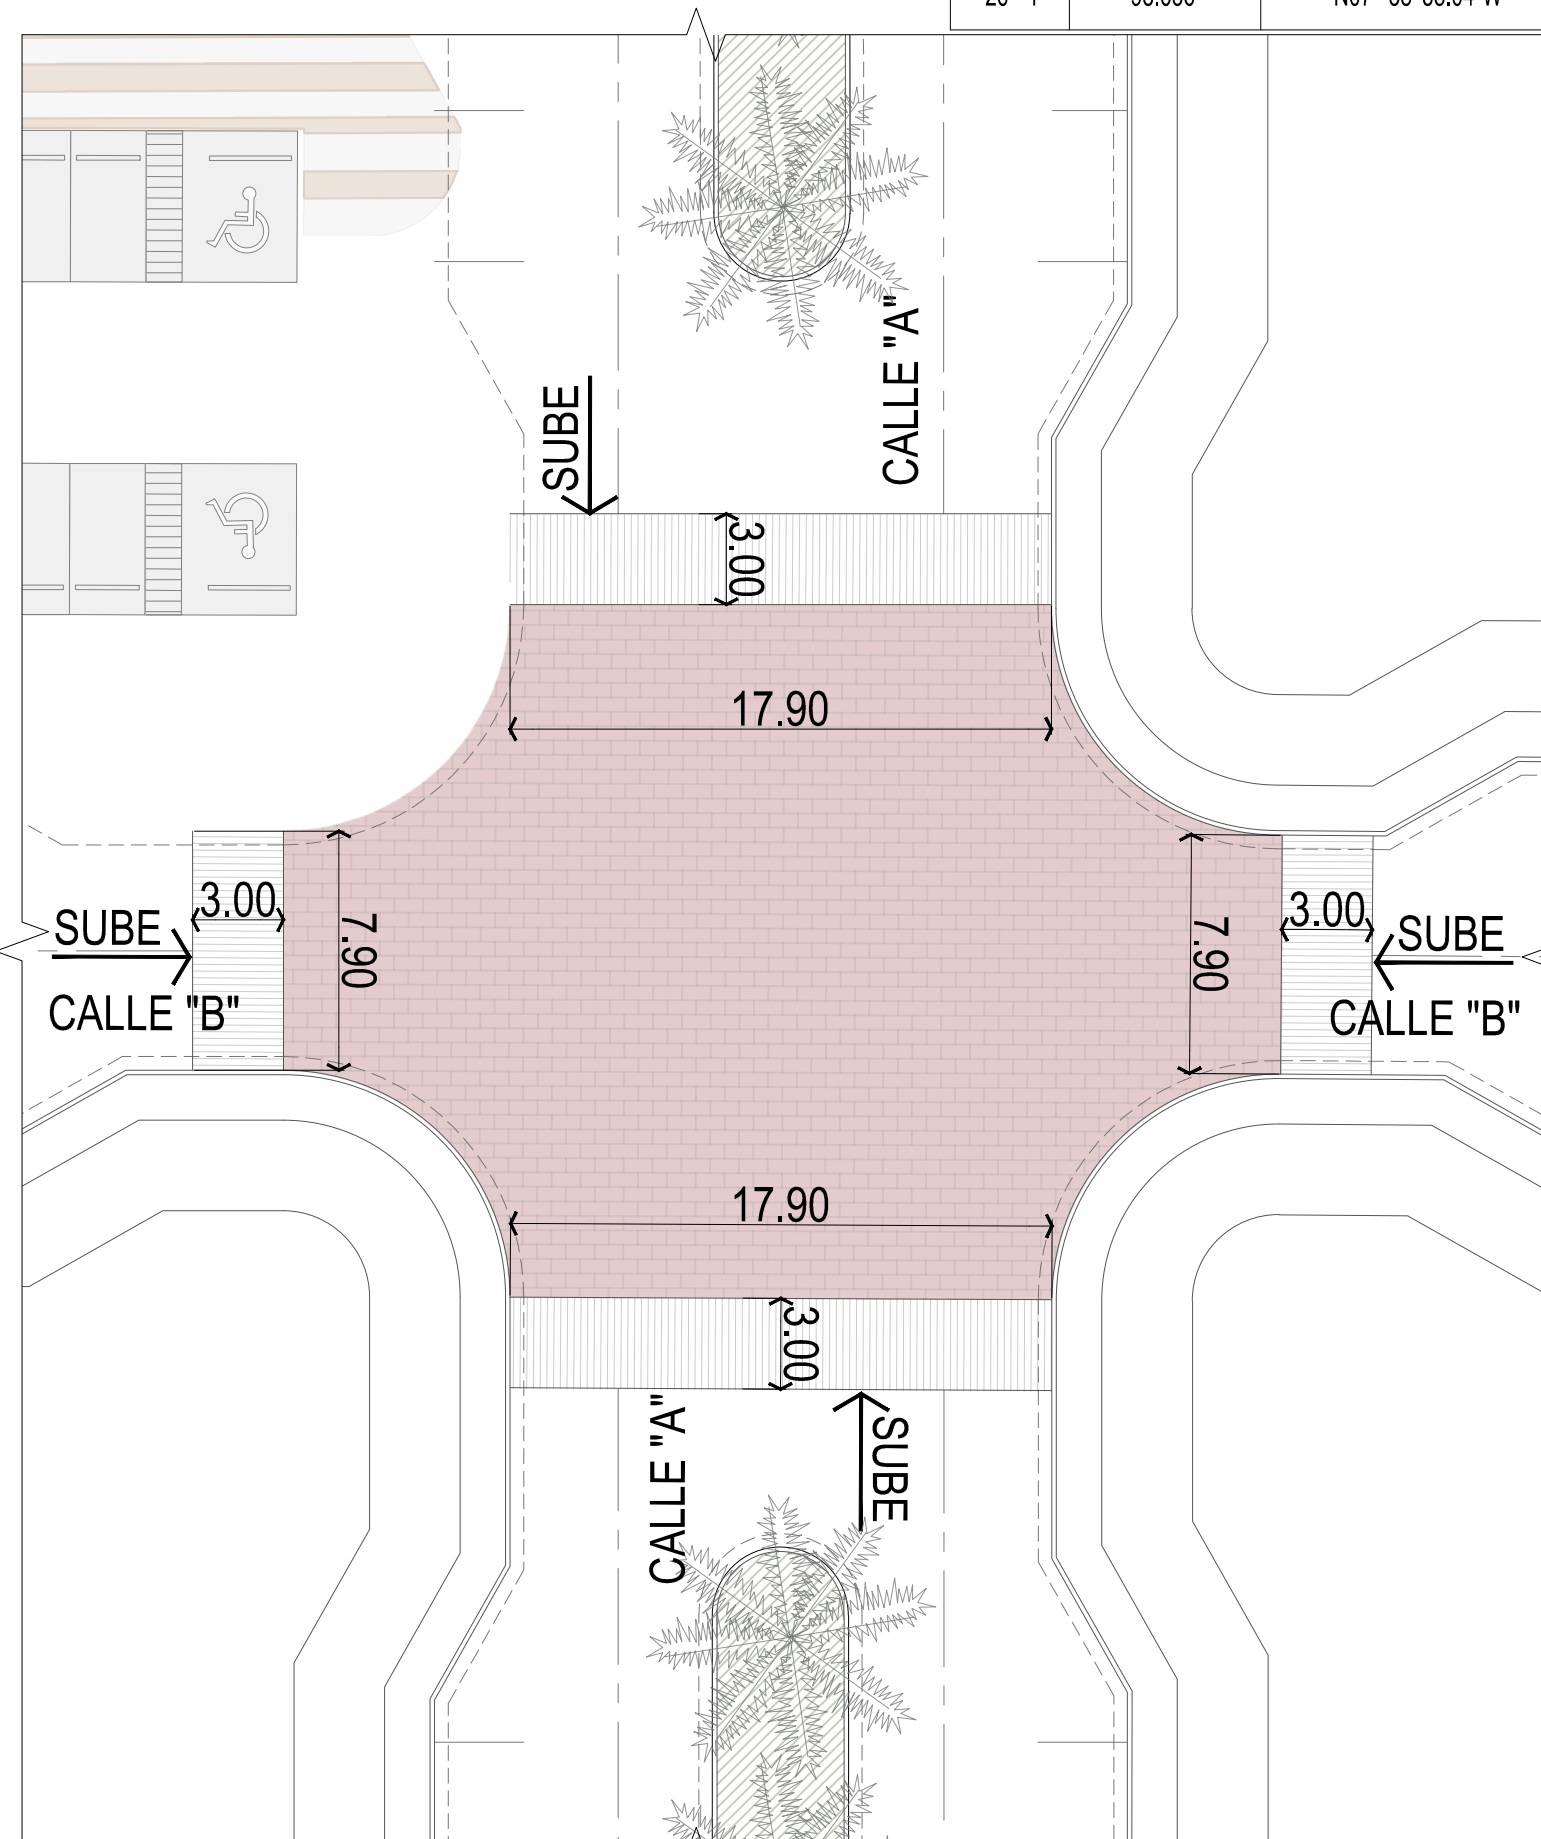


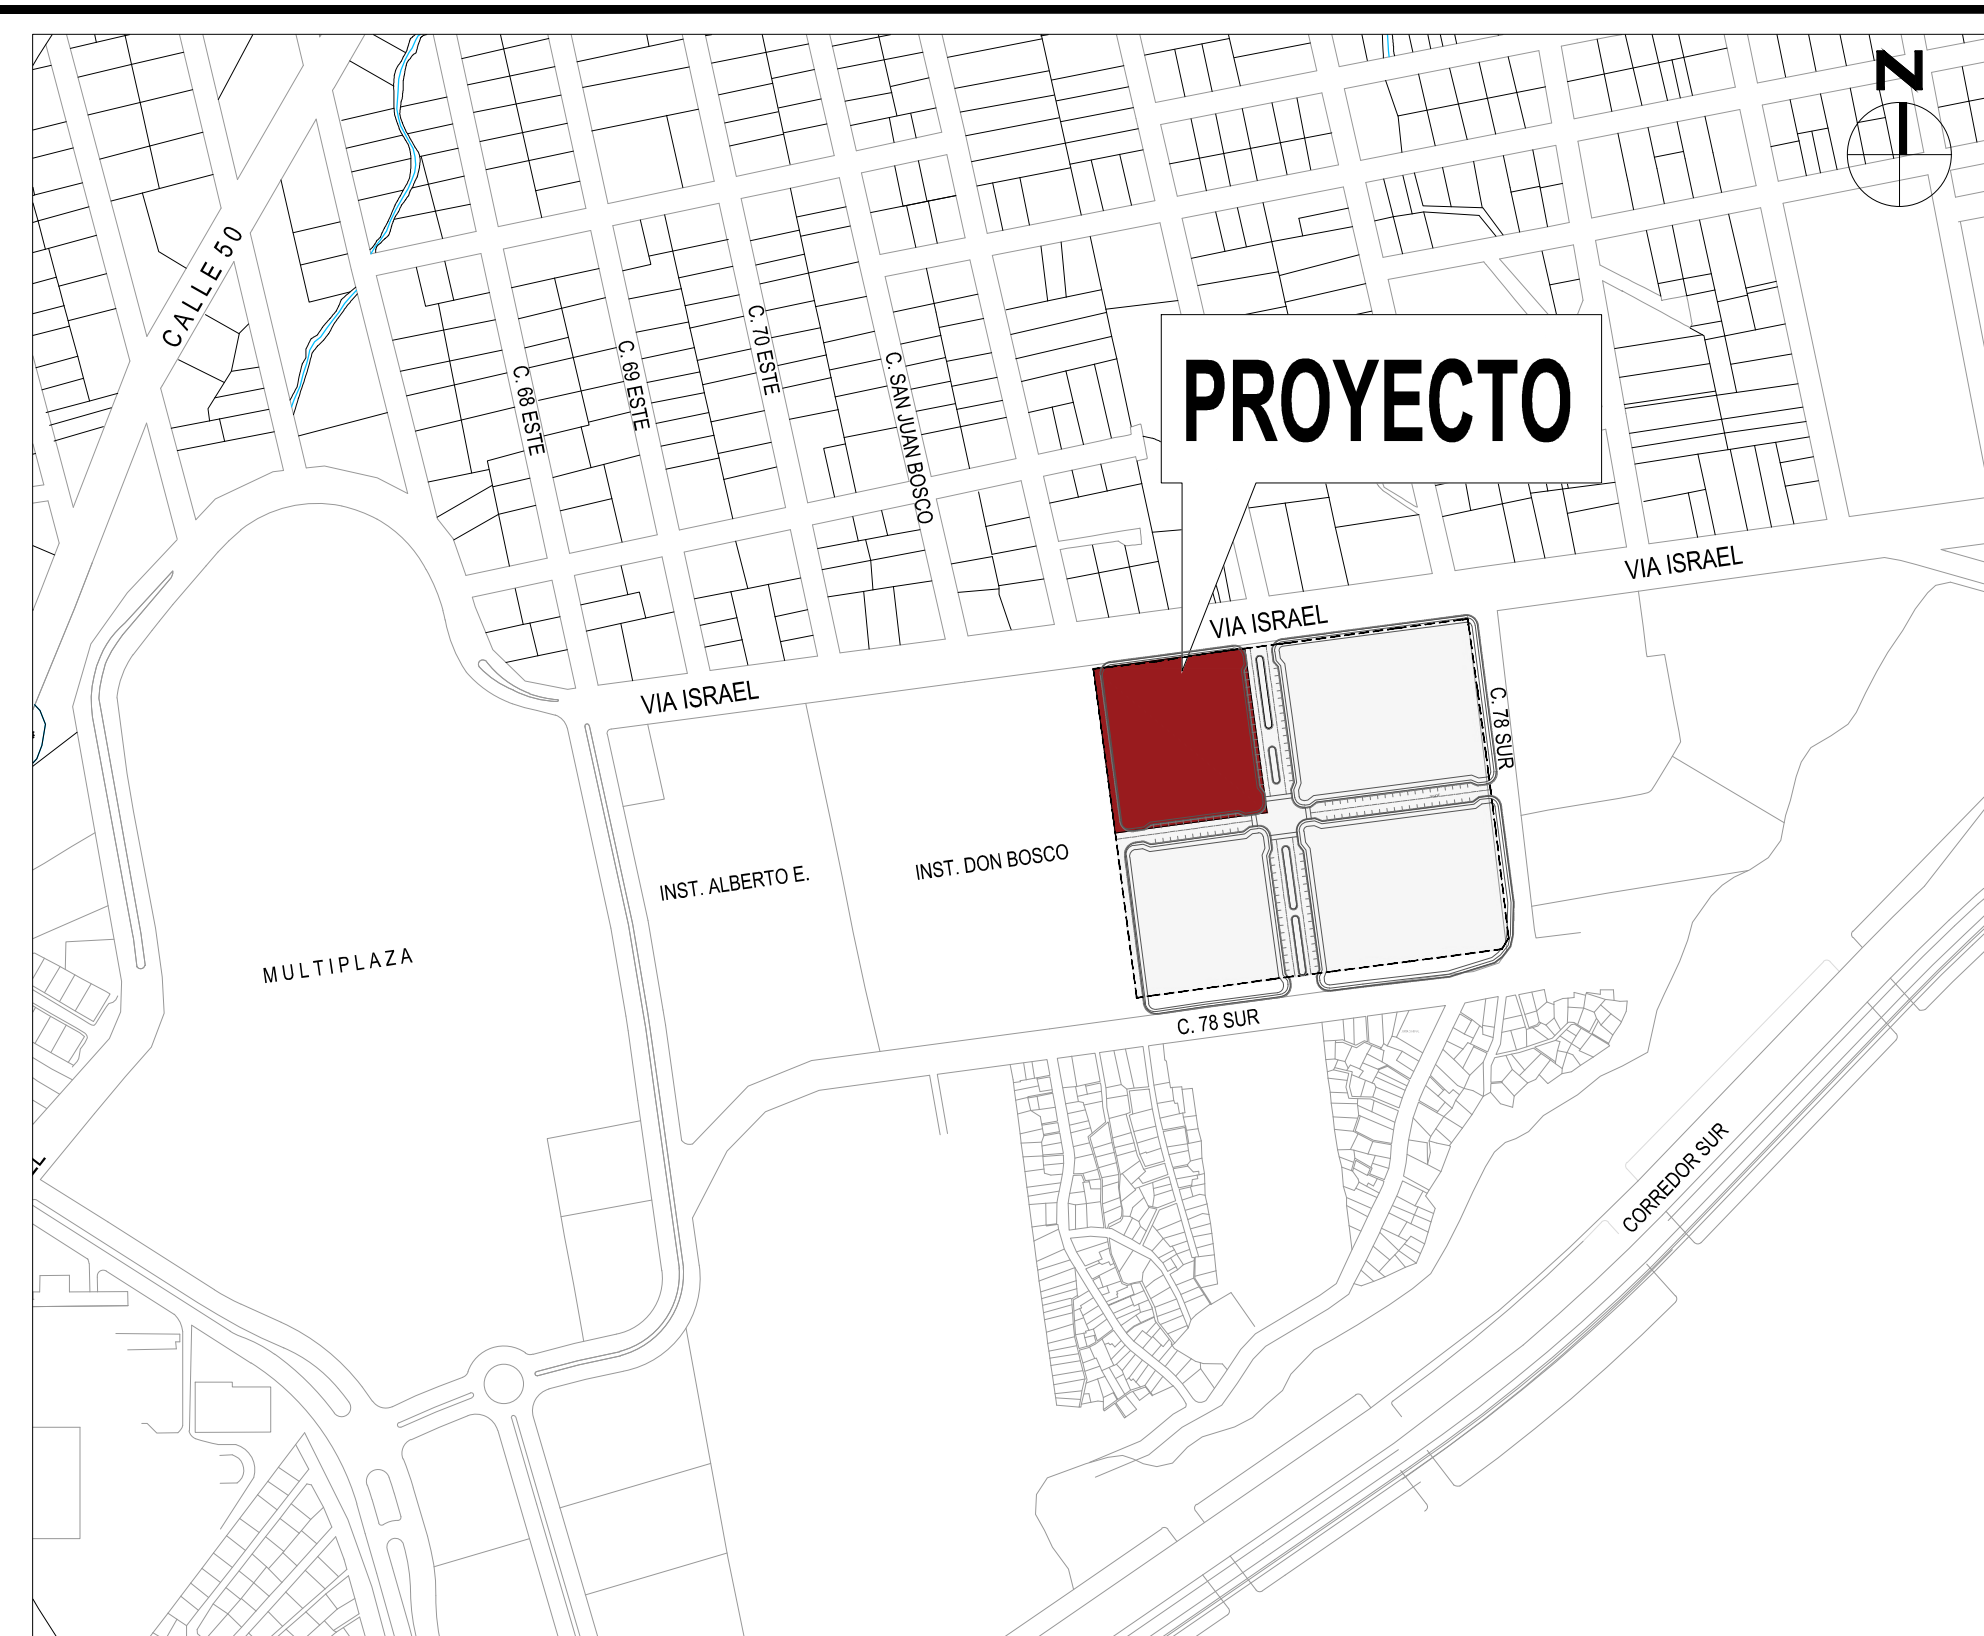

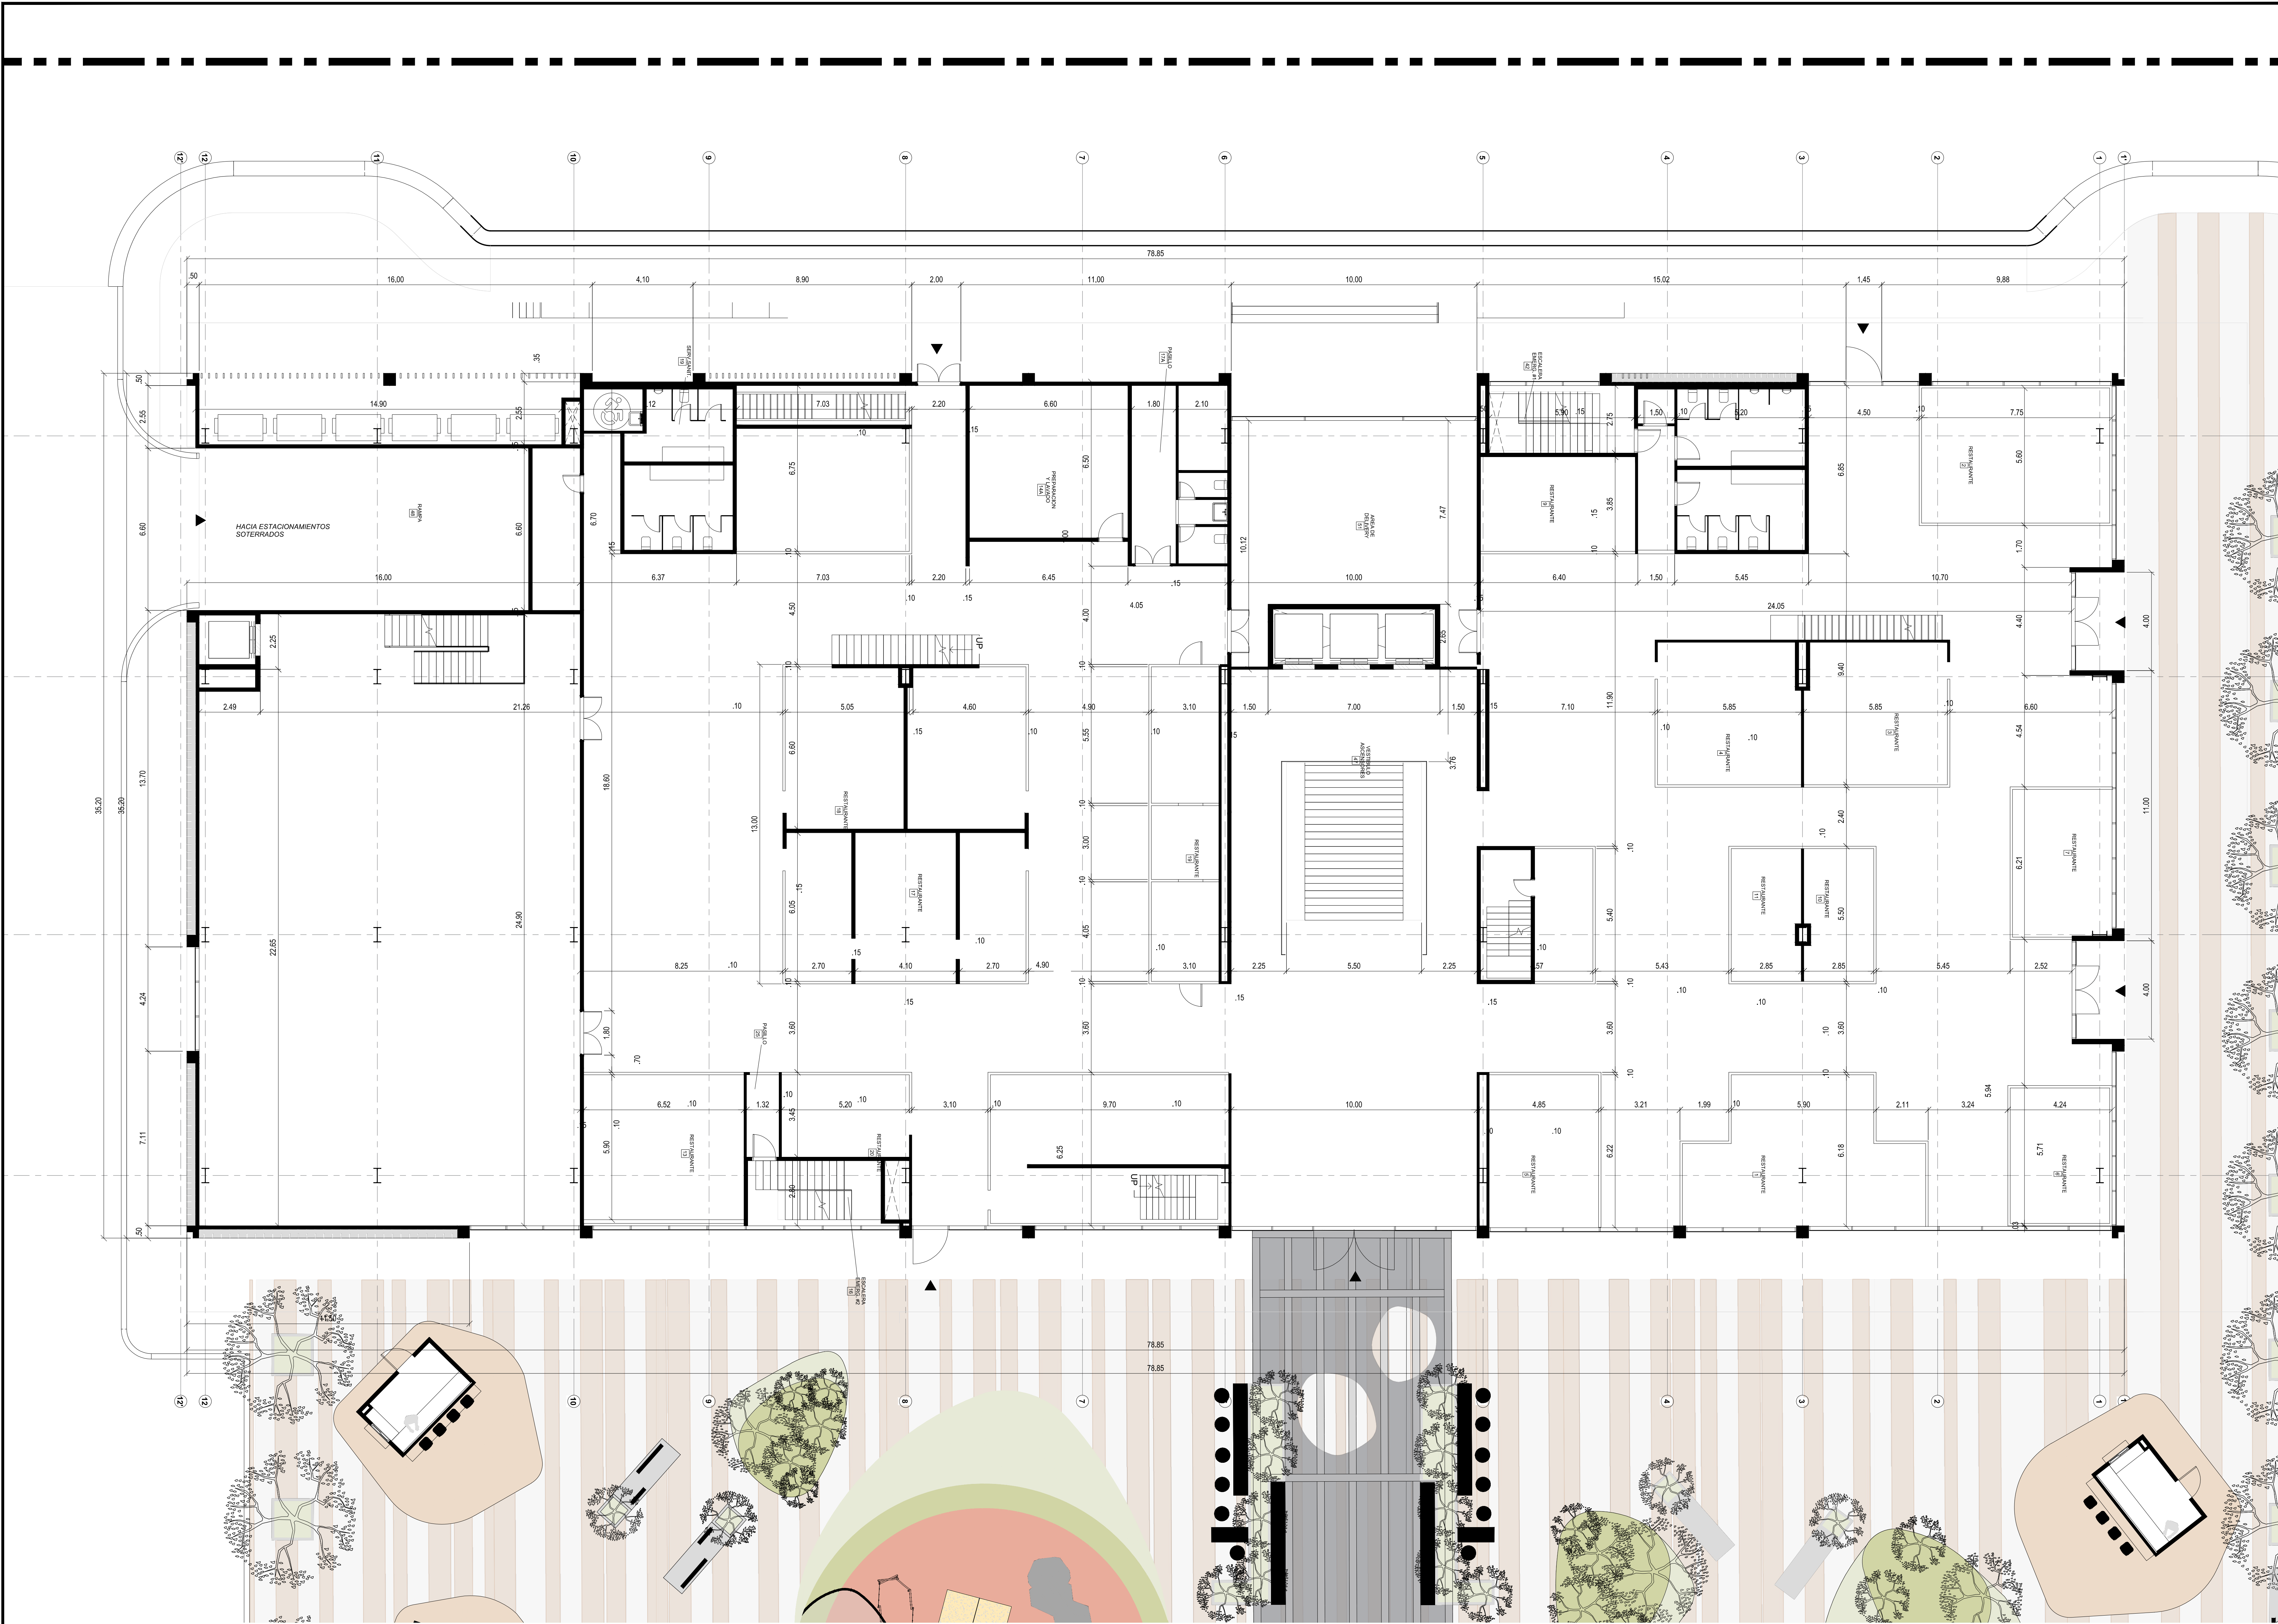

PLANTA ARQUITECTÓNICA N. 000
ESC. 1:100

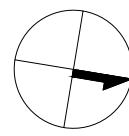

CÓDIGO DE PROYECTO
2021-980-IJA

Mallol

Mallol & Mallol Arquitectos, S.A.

PROYECTO

KEY PLAN

REV.	FECHA	DESCRIPCION	APROBADO
APROBADO			

DIRECTOR DE OBRAS Y CONSTRUCCIONES MUNICIPALES

DISEÑO
Mallol Arquitectos S.A.

DESARROLLO DE PLANOS
Mallol Arquitectos

PROYECTO
MARKET PLAZA



PROPIETARIO
PANAMA 2020, S.A.

UBICACION
VIA ISRAEL, CORREGIMIENTO SAN FRANCISCO, DISTRITO DE PANAMA, PROVINCIA DE PANAMA


CONTENIDO
PLANTA ARQUITECTÓNICA NIVEL 000

FECHA	ESCALA	REVISION	NUMERO
MAYO 2023	INDICADA		2 DE 11

CÓDIGO DE HOJA	HOJA
IJA-ARQ-101	ARQ-101

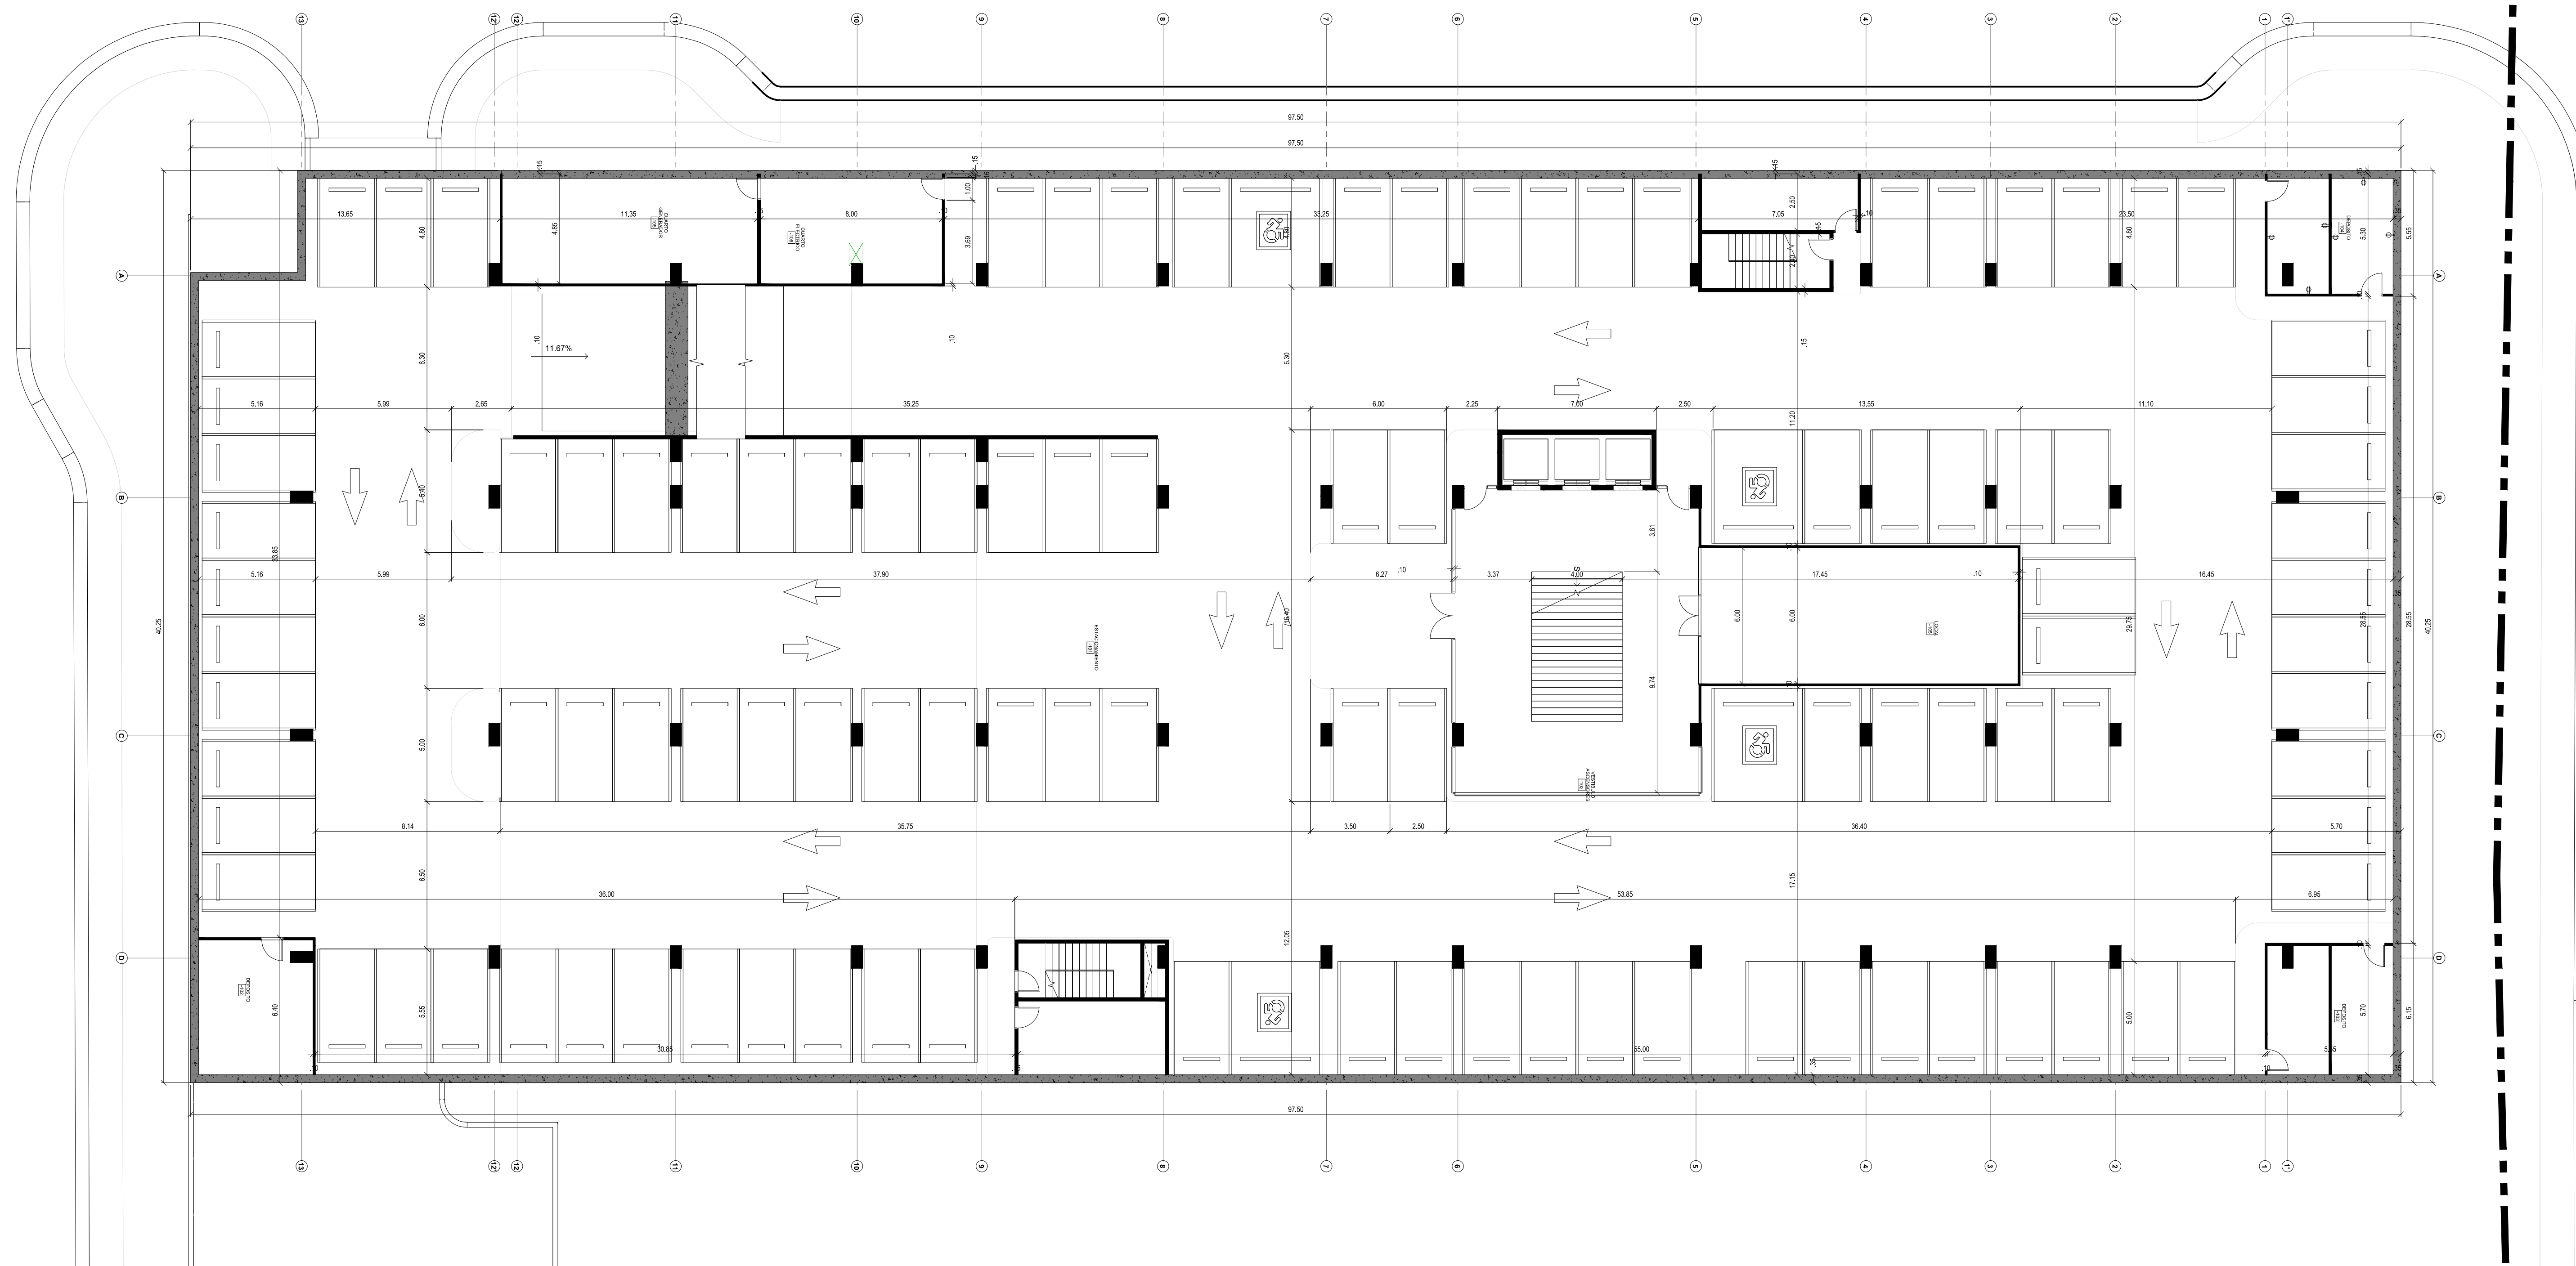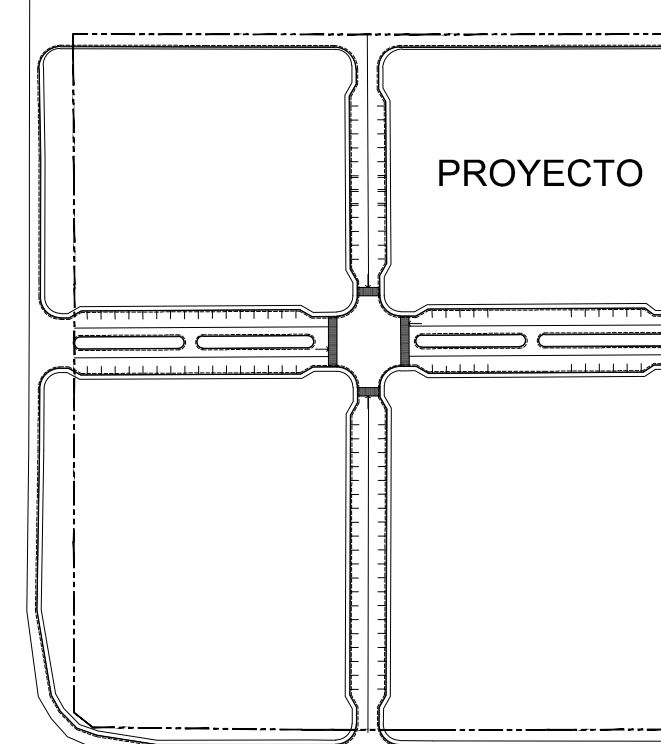

PLANTA ARQUITECTÓNICA N. -100
ESC. 1:100

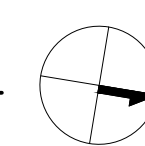

REV.	FECHA	DESCRIPCION	APROBADO
APROBADO			

DIRECTOR DE OBRAS Y CONSTRUCCIONES MUNICIPALES

DISEÑO

Mallol Arquitectos S.A.

DESARROLLO DE PLANOS

Mallol Arquitectos

PROYECTO

MARKET PLAZA

PROPIETARIO

PANAMA 2020, S.A.


UBICACION

VIA ISRAEL, CORREGIMIENTO SAN FRANCISCO,
DISTRITO DE PANAMA, PROVINCIA DE PANAMA


CONTENIDO

PLANTA ARQUITECTÓNICA NIVEL -100

FECHA	ESCALA	REVISION	NUMERO
MAYO 2023	INDICADA		3 DE 11
CÓDIGO DE HOJA			HOJA
IJA-ARQ-102			ARQ-102

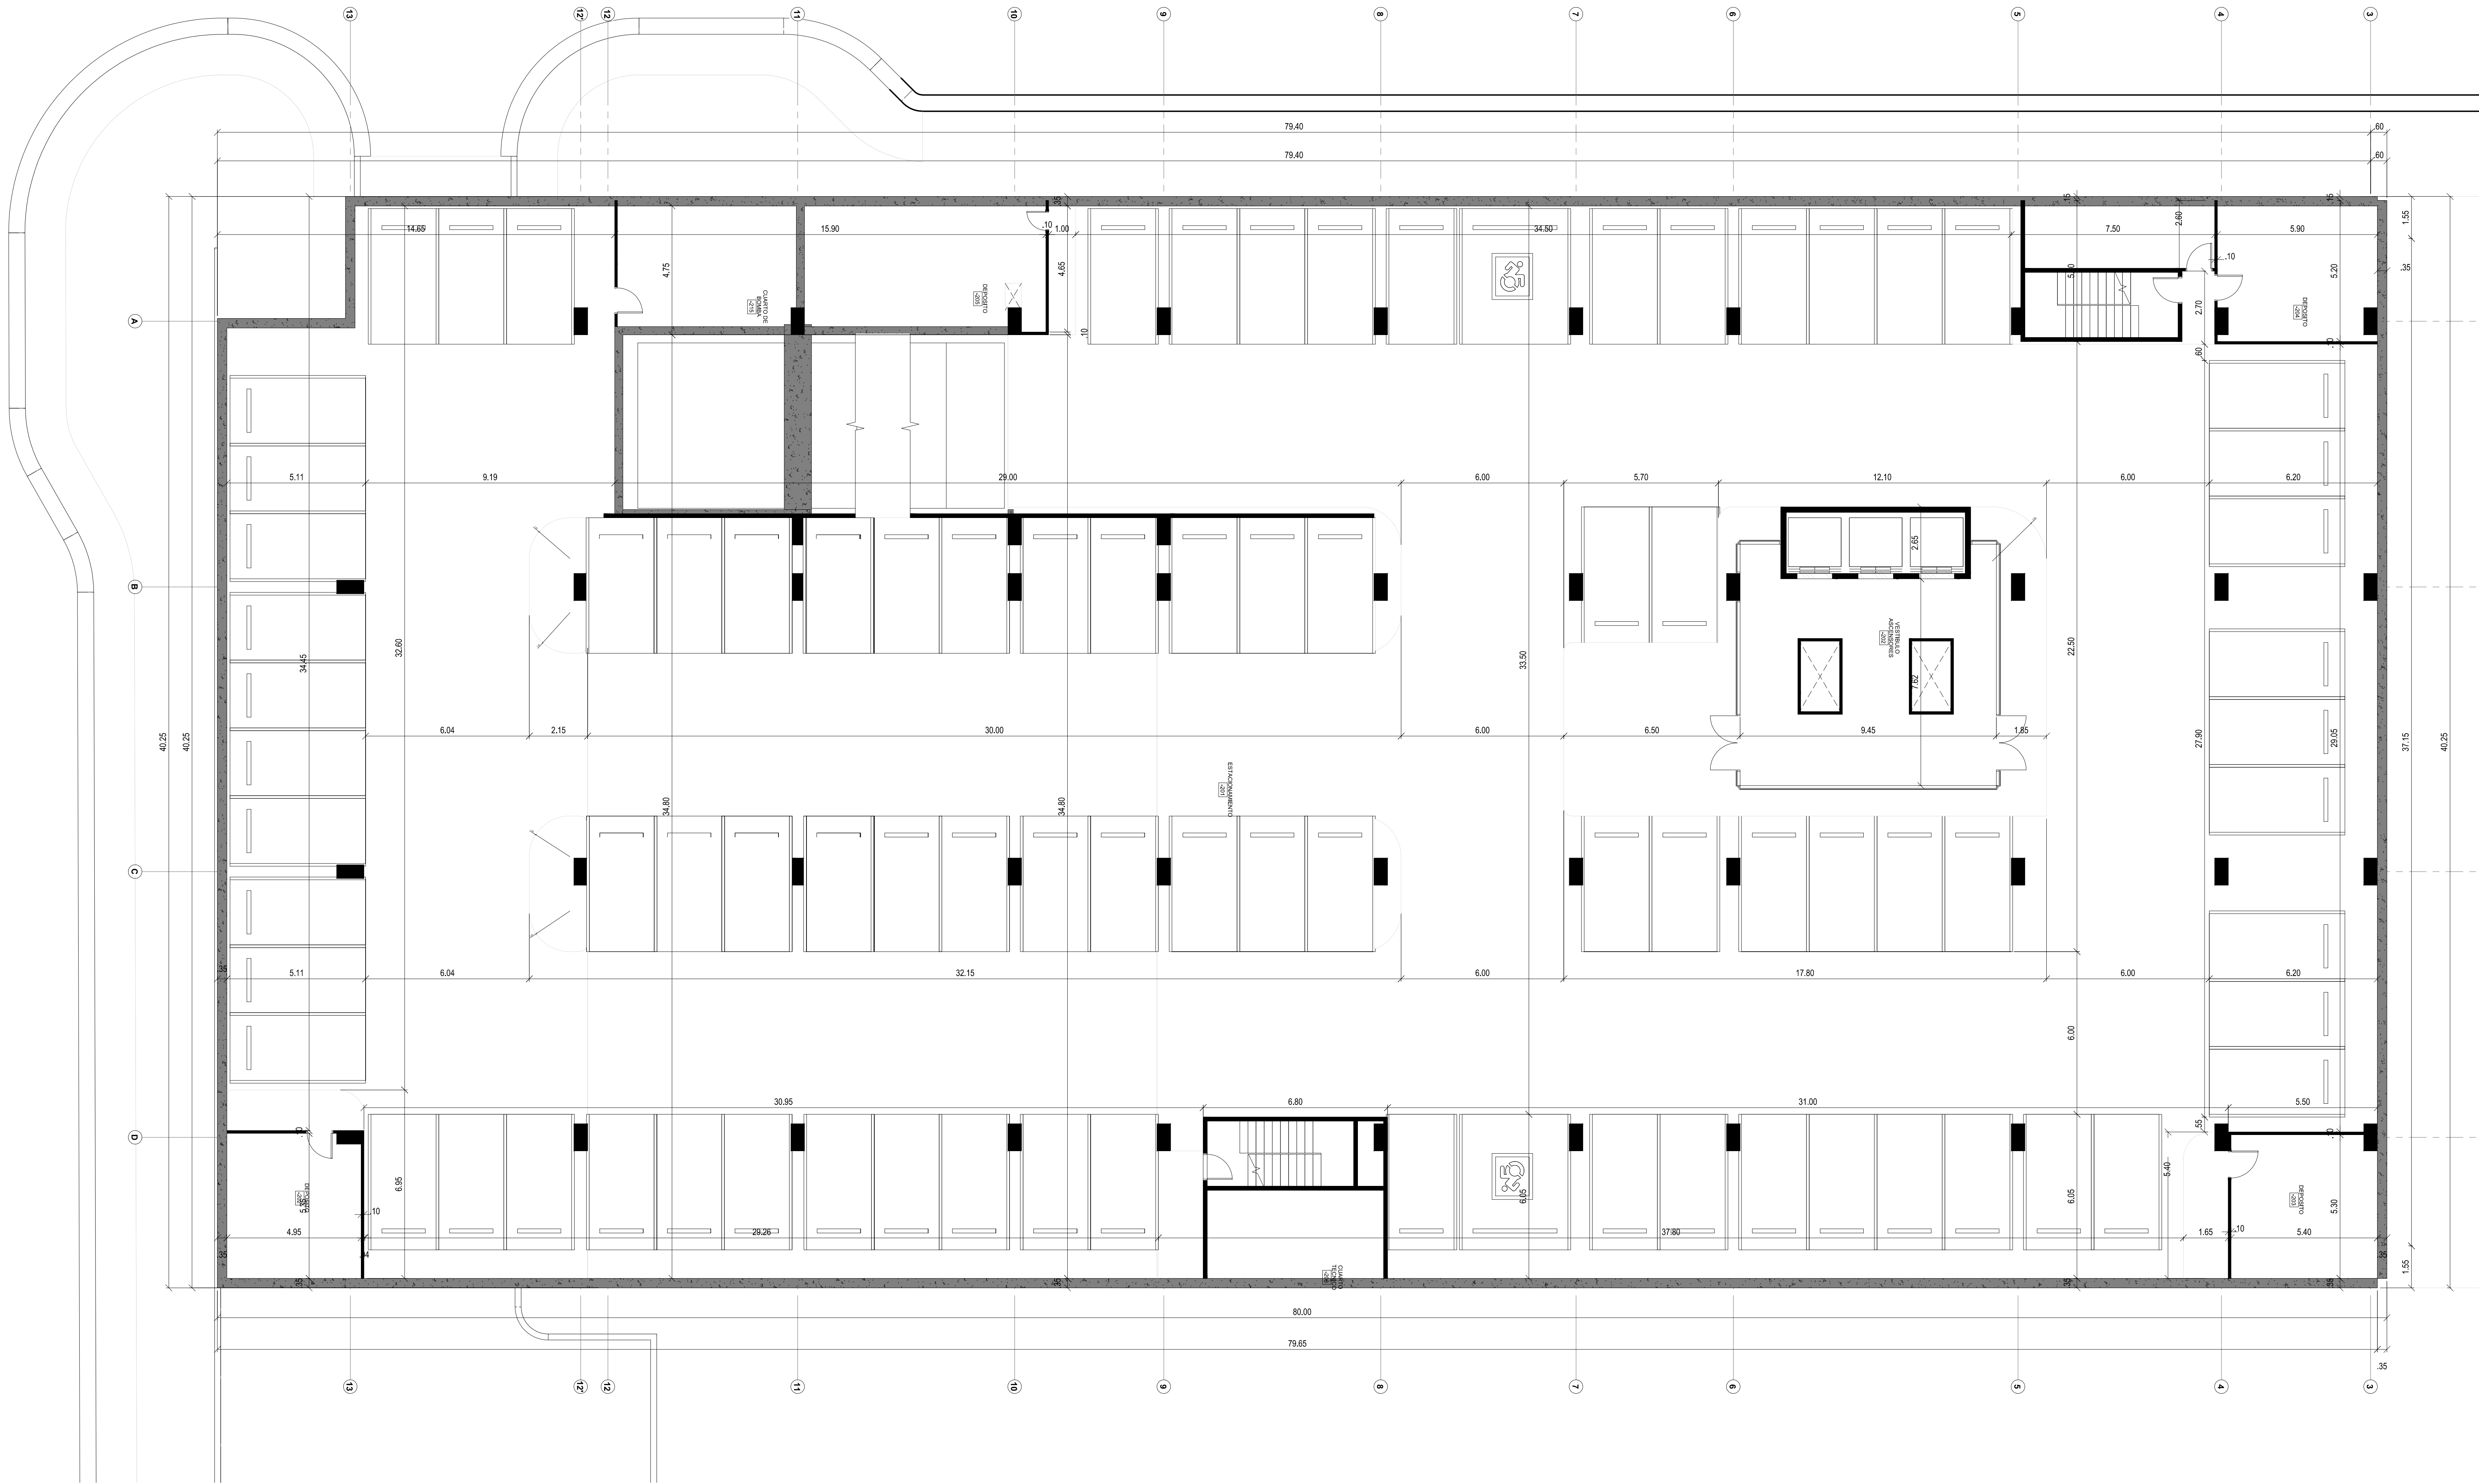

PLANTA ARQUITECTÓNICA N. -200
ESC. 1:100

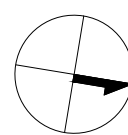

CÓDIGO DE PROYECTO

2021-980-IJA


Mallol

Mallol & Mallol Arquitectos, S.A.


PROYECTO

KEY PLAN

REV.	FECHA	DESCRIPCION	APROBADO
APROBADO			
DIRECTOR DE OBRAS Y CONSTRUCCIONES MUNICIPALES			
DISEÑO			
Mallol Arquitectos S.A.			
DESARROLLO DE PLANOS			REVISADO
Mallol Arquitectos			Checker
PROYECTO			
MARKET PLAZA			
PROPIETARIO			
PANAMA 2020, S.A.			
UBICACION			
VIA ISRAEL, CORREGIMIENTO SAN FRANCISCO, DISTRITO DE PANAMA, PROVINCIA DE PANAMA			
CONTENIDO			
PLANTA ARQUITECTÓNICA NIVEL -100			
FECHA	ESCALA	REVISION	NUMERO
MAYO 2023	INDICADA		4 DE 11
CÓDIGO DE HOJA			HOJA
IJA-ARQ-103			ARQ-103

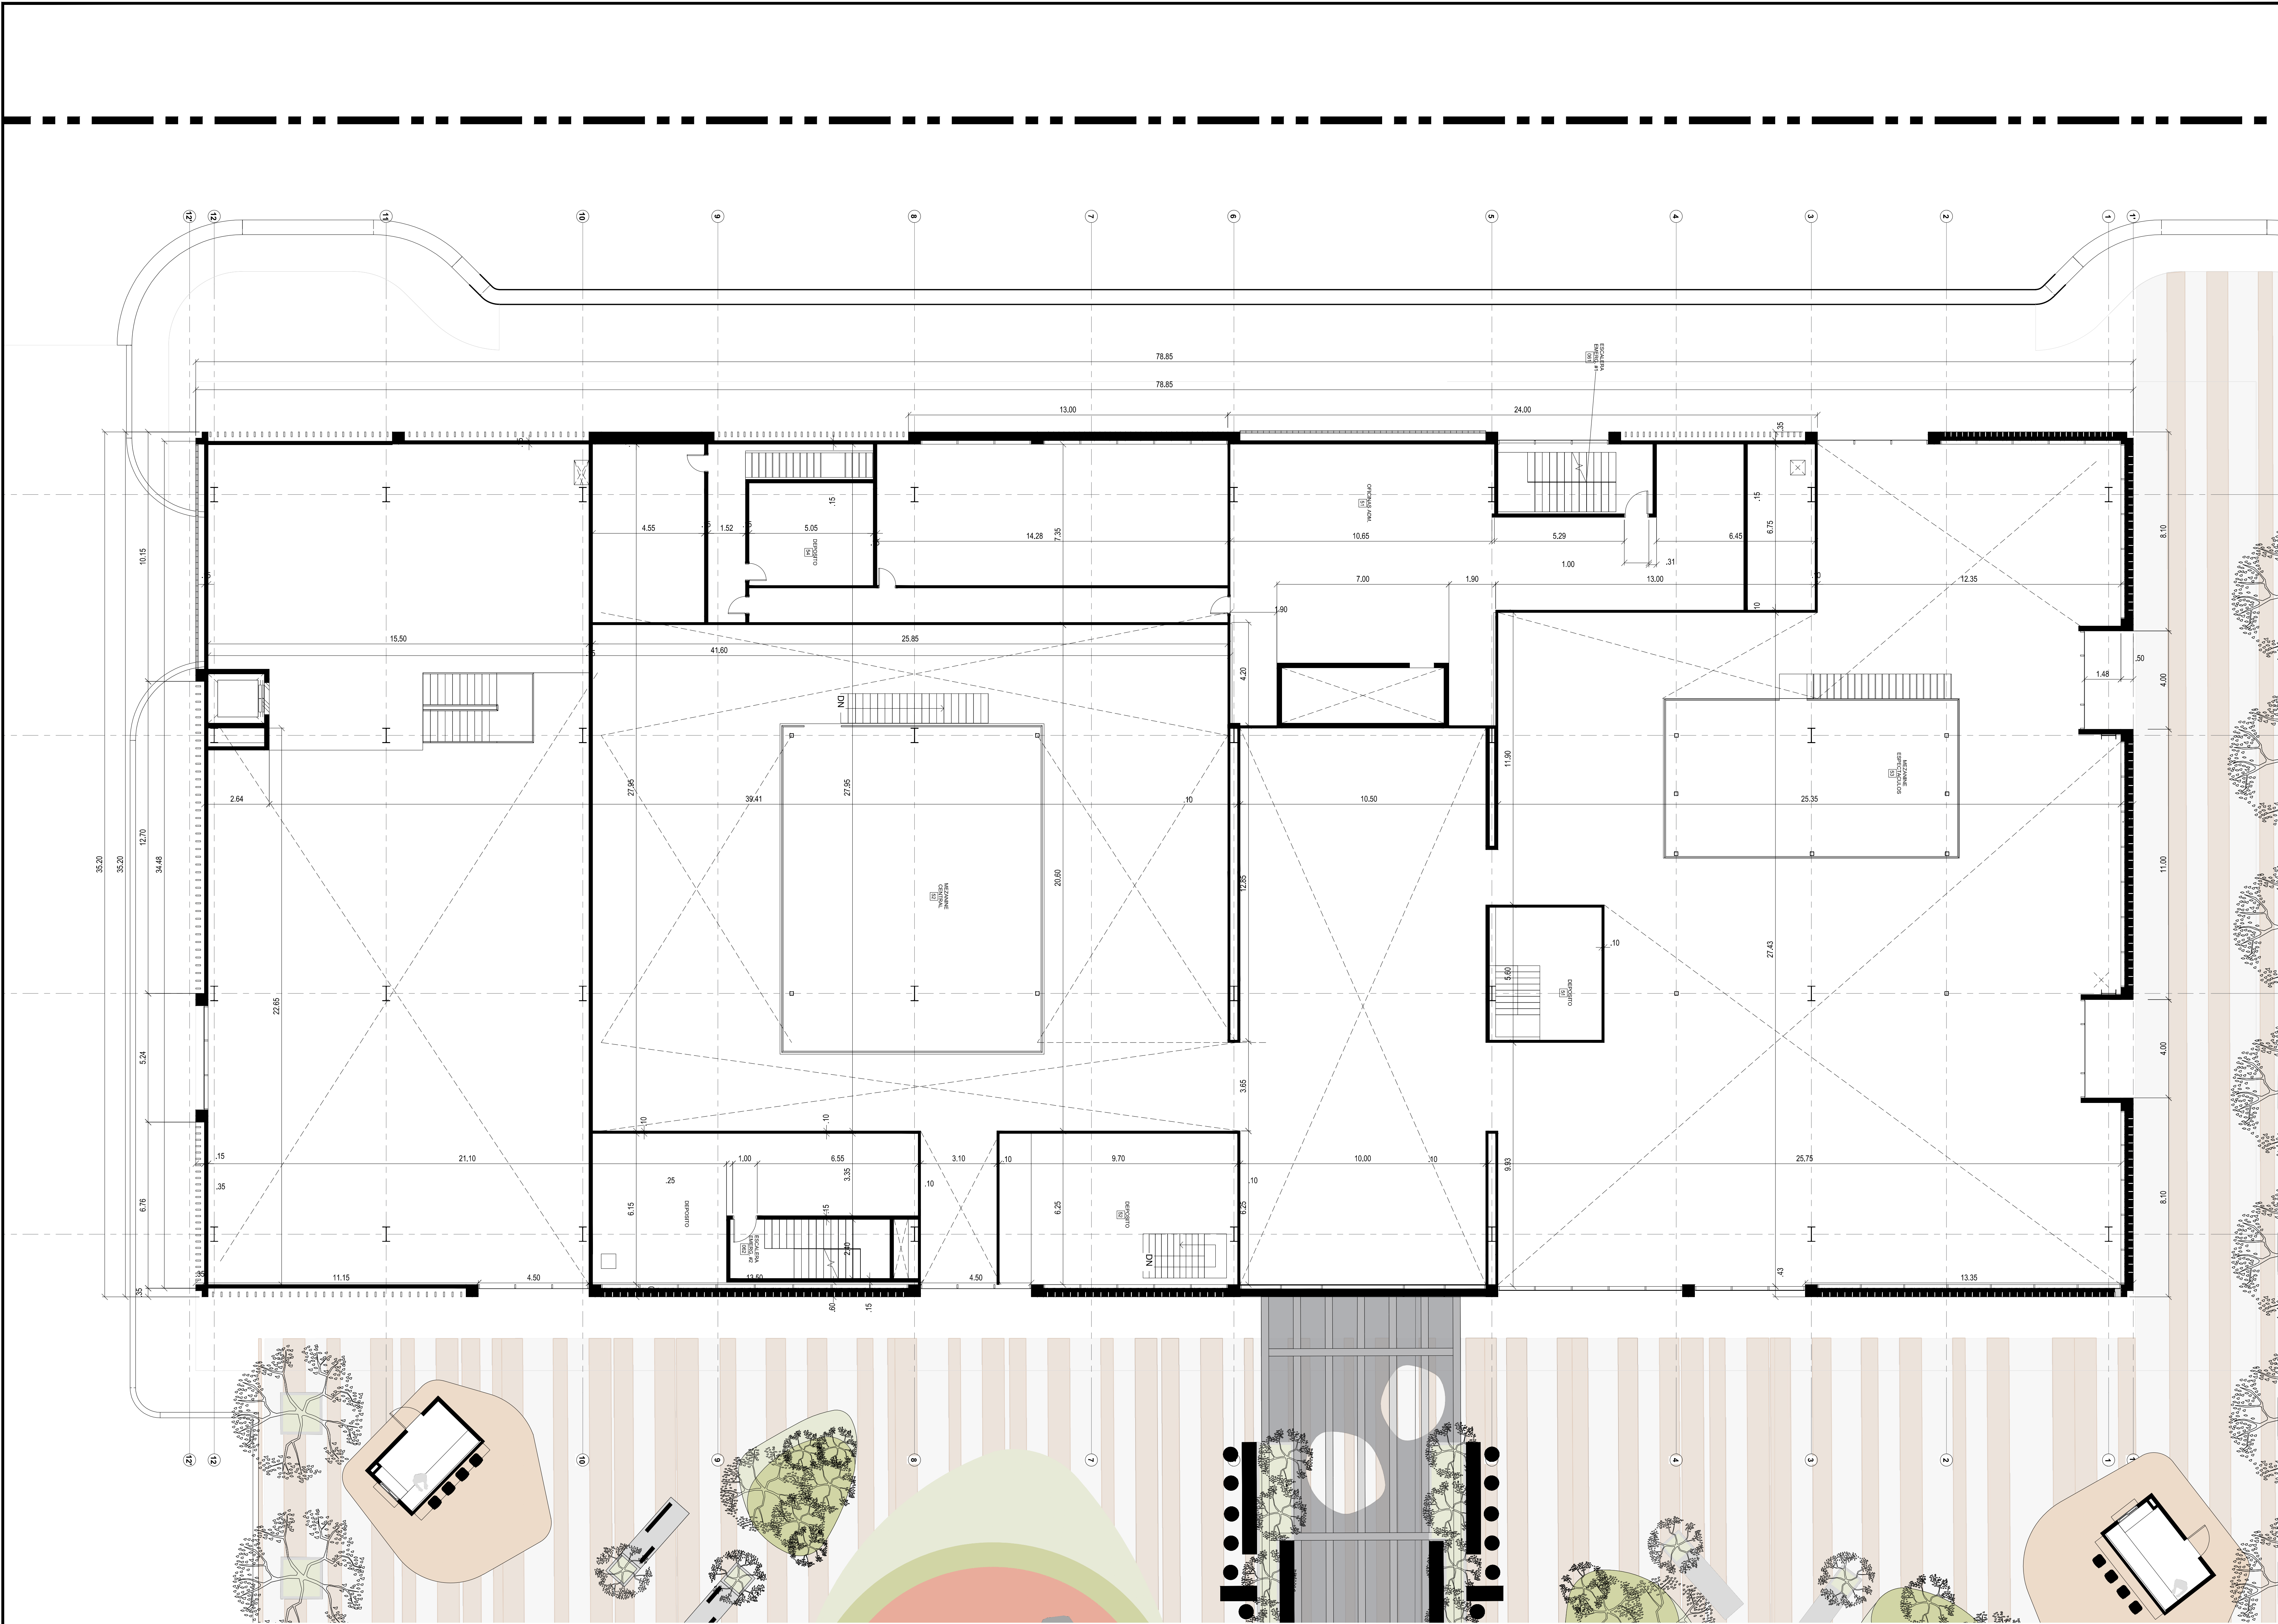

PLANTA ARQUITECTÓNICA N. 050
ESC. 1:100

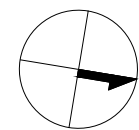

CÓDIGO DE PROYECTO
2021-980-IJA

Mallol

Mallol & Mallol Arquitectos, S.A.

PROYECTO

KEY PLAN

REV.	FECHA	DESCRIPCION	APROBADO
APROBADO			

DIRECTOR DE OBRAS Y CONSTRUCCIONES MUNICIPALES

DISEÑO
Mallol Arquitectos S.A.

DESARROLLO DE PLANOS
Mallol Arquitectos

REVISADO
Checker

PROYECTO
MARKET PLAZA


PROPIETARIO
PANAMA 2020, S.A.

UBICACION
VIA ISRAEL, CORREGIMIENTO SAN FRANCISCO,
DISTRITO DE PANAMA, PROVINCIA DE PANAMA


CONTENIDO
PLANTA ARQUITECTÓNICA NIVEL 100

FECHA	ESCALA	REVISION	NUMERO
MAYO 2023	INDICADA		5 DE 11

CODIGO DE HOJA	HOJA
IJA-ARQ-104	ARQ-104

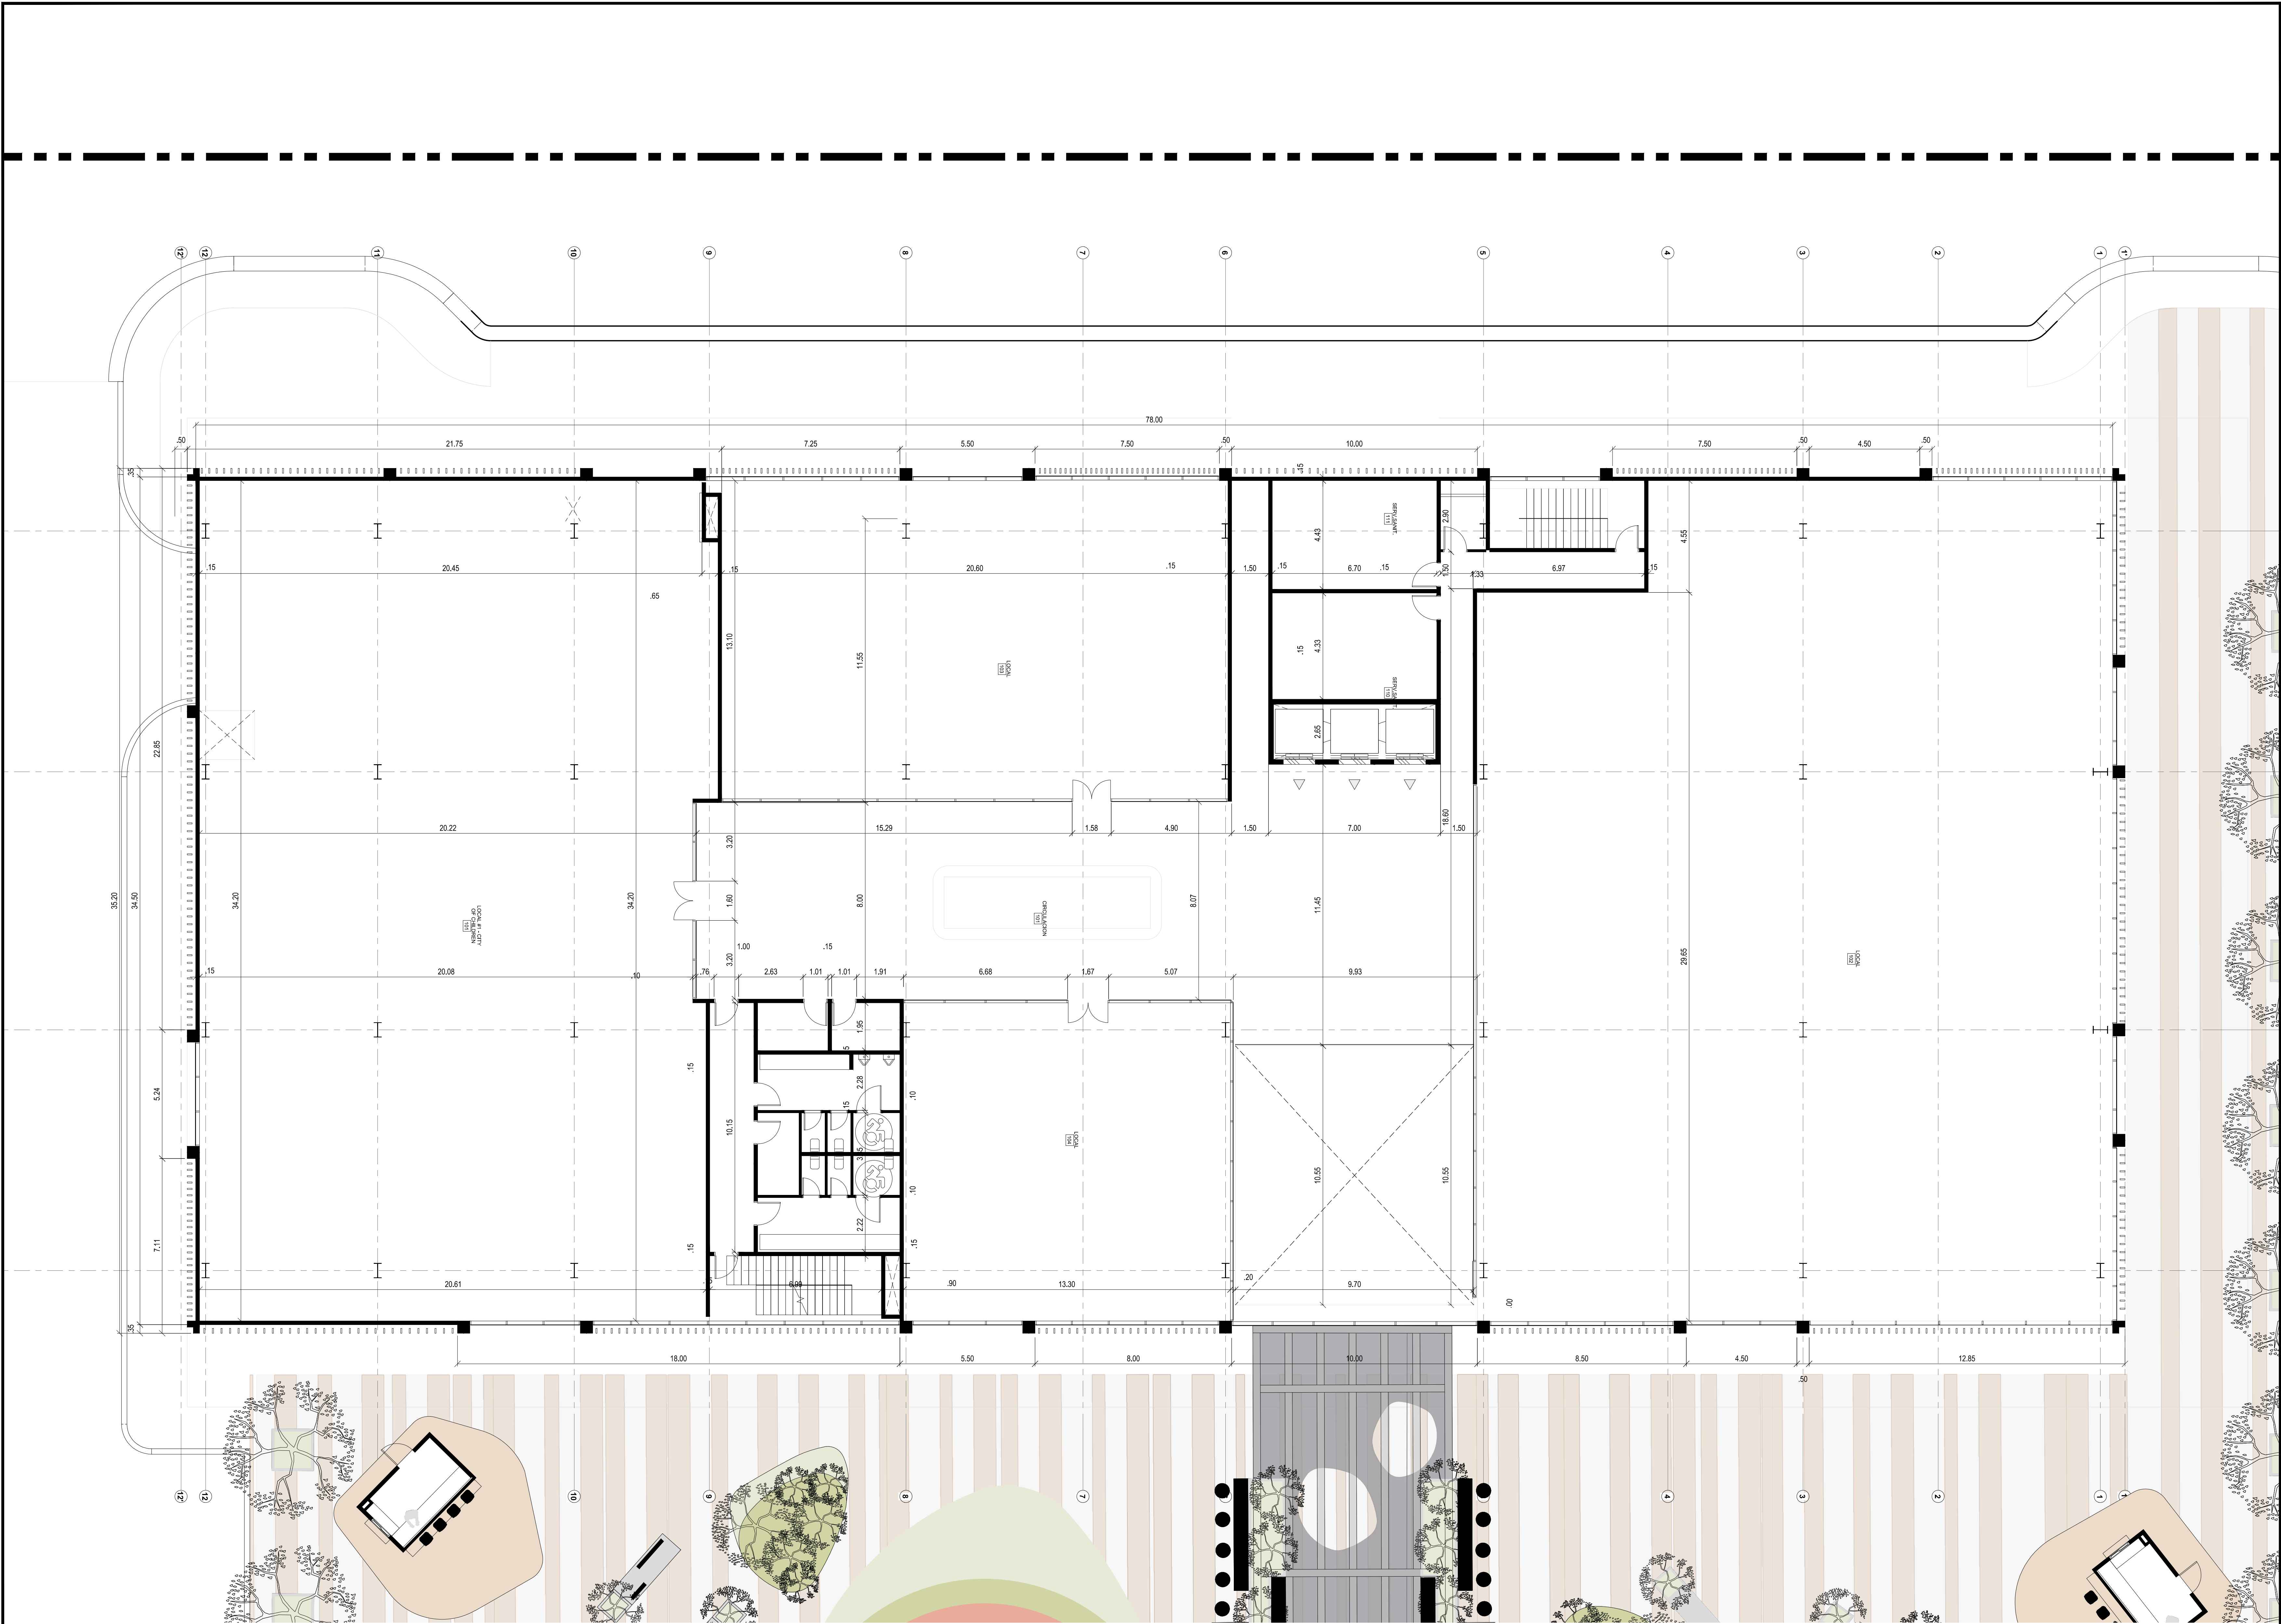

PLANTA ARQUITECTÓNICA N. 100
ESC. 1:100

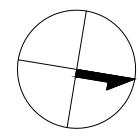

CÓDIGO DE PROYECTO
2021-980-IJA

Mallol

Mallol & Mallol Arquitectos, S.A.

PROYECTO

KEY PLAN

REV.	FECHA	DESCRIPCION	APROBADO
APROBADO			

DIRECTOR DE OBRAS Y CONSTRUCCIONES MUNICIPALES

DISEÑO

Mallol Arquitectos S.A.

DESARROLLO DE PLANOS

Mallol Arquitectos

PROYECTO

MARKET PLAZA

PROPIETARIO

PANAMA 2020, S.A.

UBICACION


VIA ISRAEL, CORREGIMIENTO SAN FRANCISCO, DISTRITO DE PANAMA, PROVINCIA DE PANAMA

CONTENIDO


PLANTA ARQUITECTÓNICA NIVEL 200

FECHA	ESCALA	REVISION	NUMERO
MAYO 2023	INDICADA		6 DE 11

CÓDIGO DE HOJA	HOJA
IJA-ARQ-105	ARQ-105

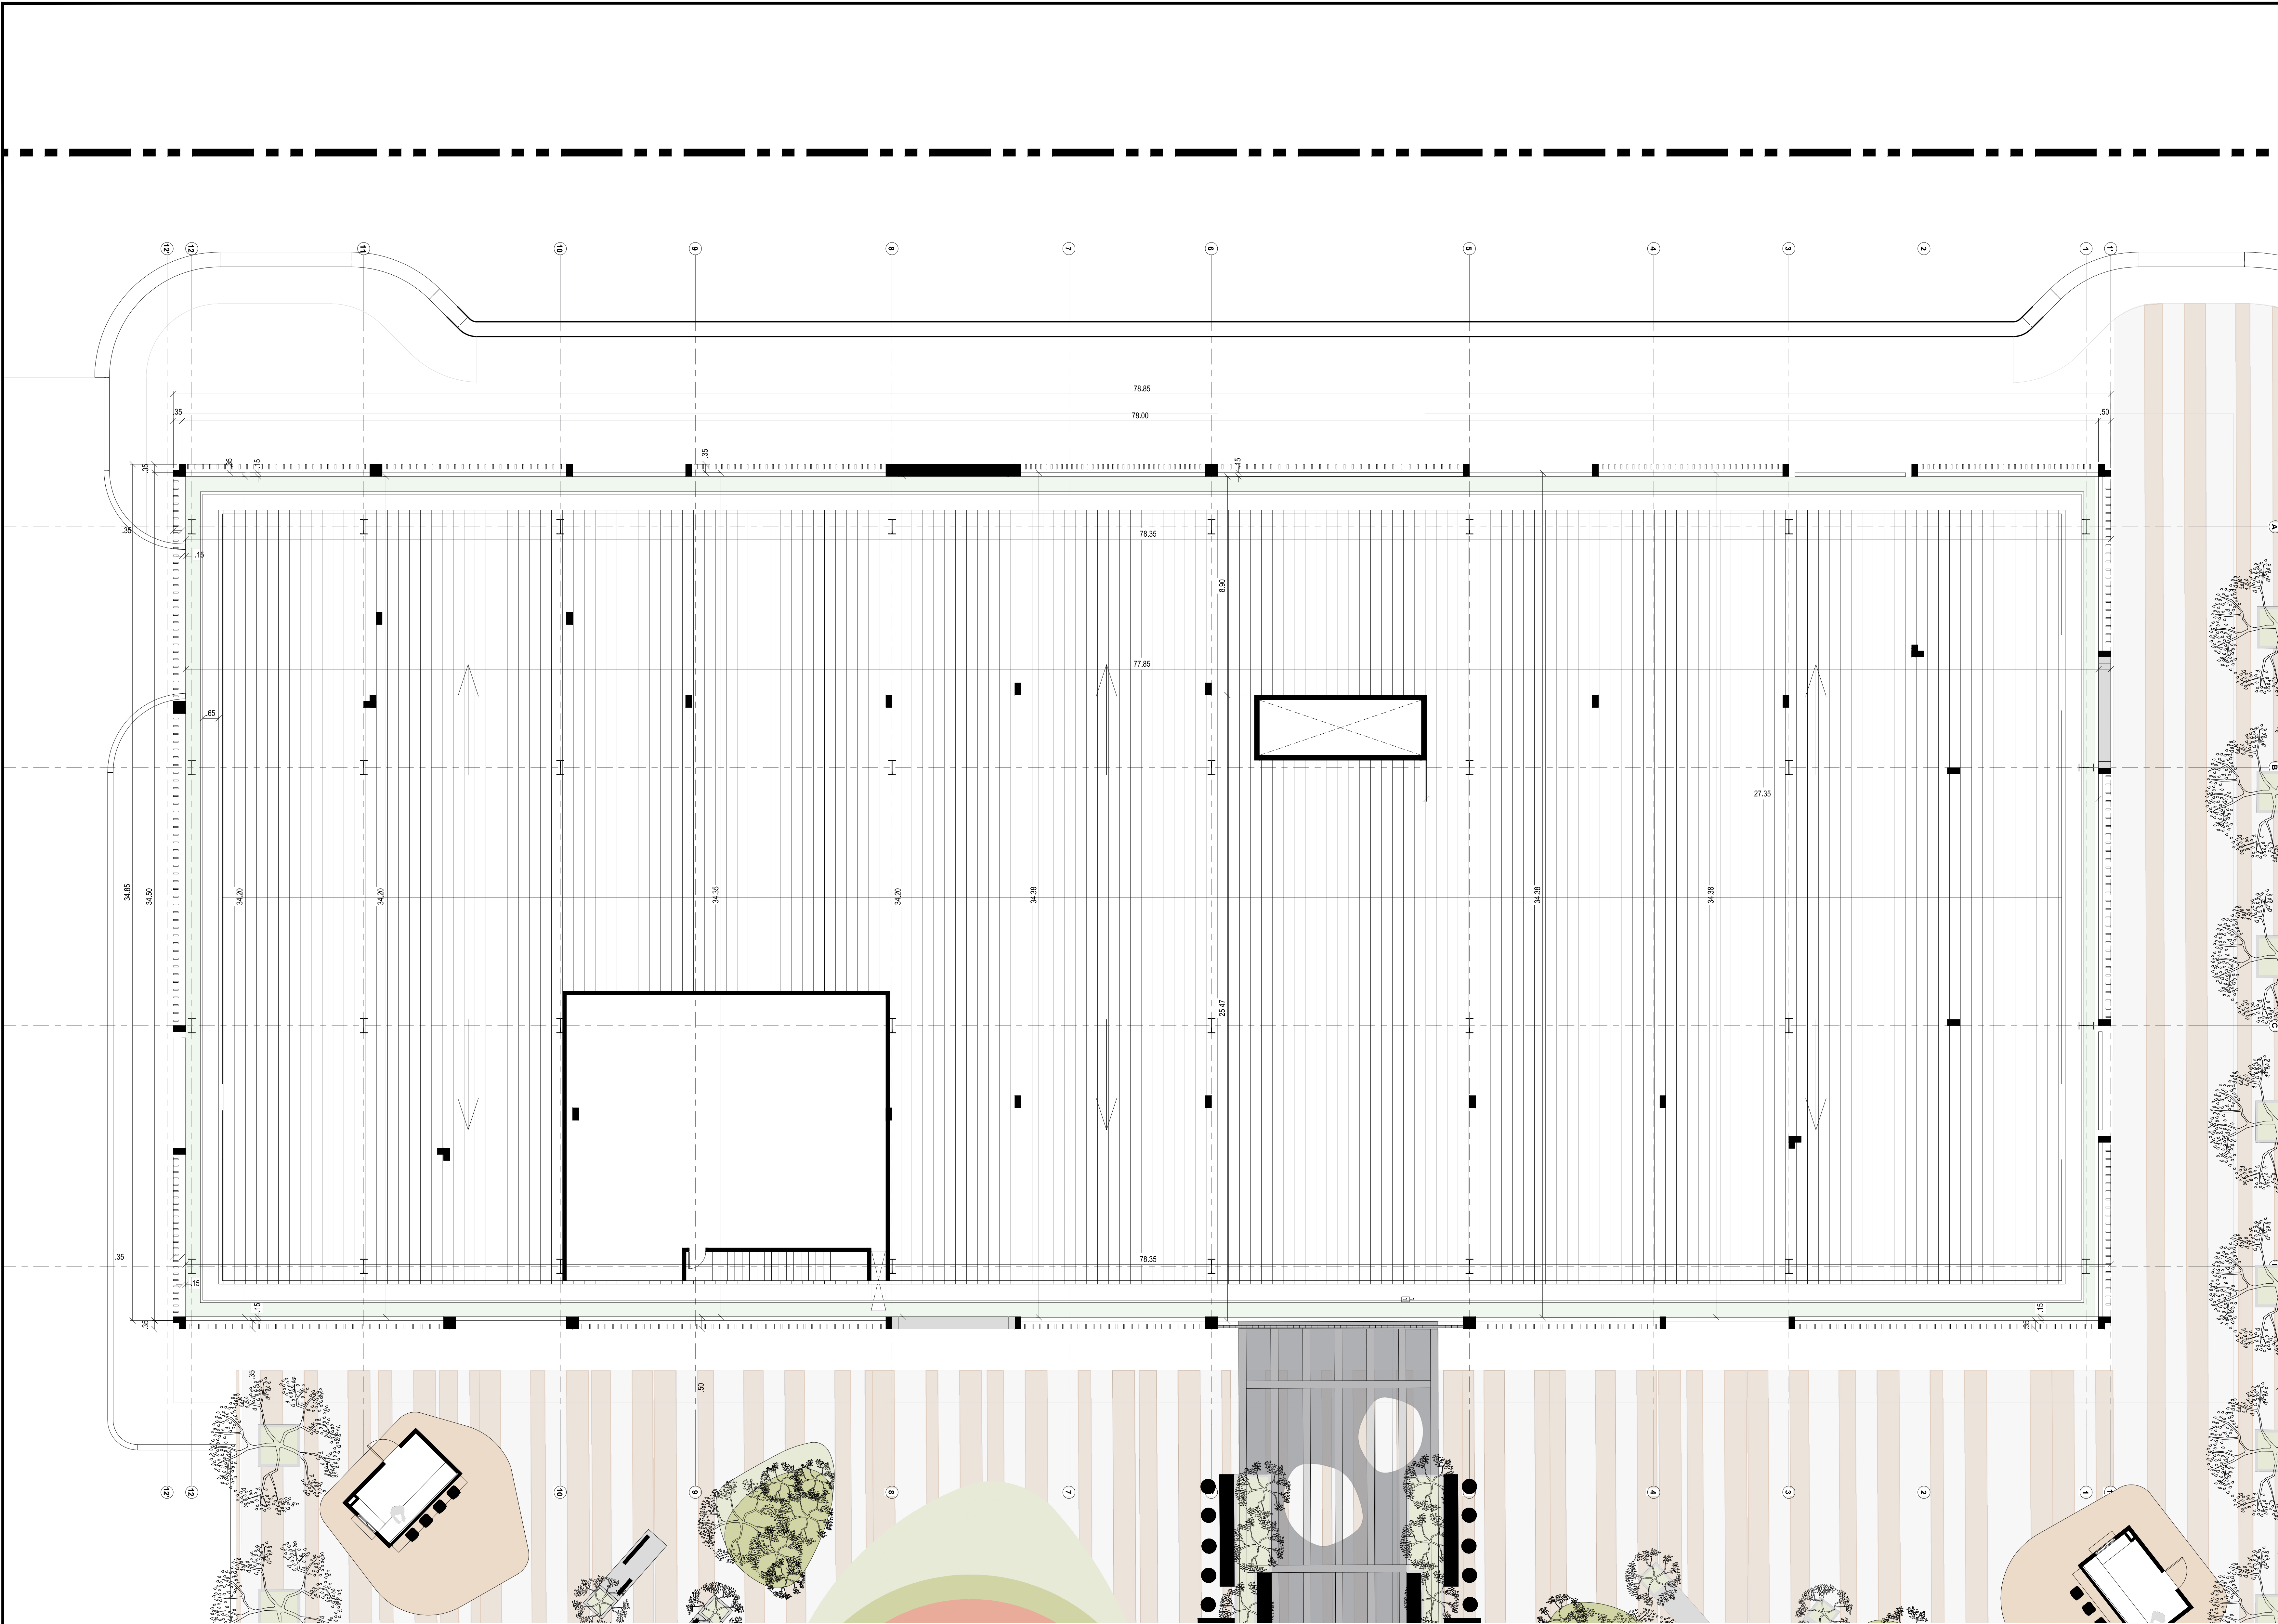

PLANTA ARQUITECTÓNICA N. CUBIERTA
ESC. 1:100

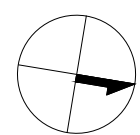

CÓDIGO DE PROYECTO
2021-980-IJA

Mallol

Mallol & Mallol Arquitectos, S.A.

PROYECTO

KEY PLAN

REV.	FECHA	DESCRIPCION	APROBADO
APROBADO			

DIRECTOR DE OBRAS Y CONSTRUCCIONES MUNICIPALES

DISEÑO

Mallol Arquitectos S.A.

DESARROLLO DE PLANOS

Mallol Arquitectos

PROYECTO

MARKET PLAZA

PROPIETARIO

PANAMA 2020, S.A.

UBICACION


VIA ISRAEL, CORREGIMIENTO SAN FRANCISCO,
DISTRITO DE PANAMA, PROVINCIA DE PANAMA

CONTENIDO

PLANTA ARQUITECTÓNICA NIVEL 200


FECHA	ESCALA	REVISION	NUMERO
MAYO 2023	INDICADA		7 DE 11

CÓDIGO DE HOJA	HOJA
IJA-ARQ-106	ARQ-106

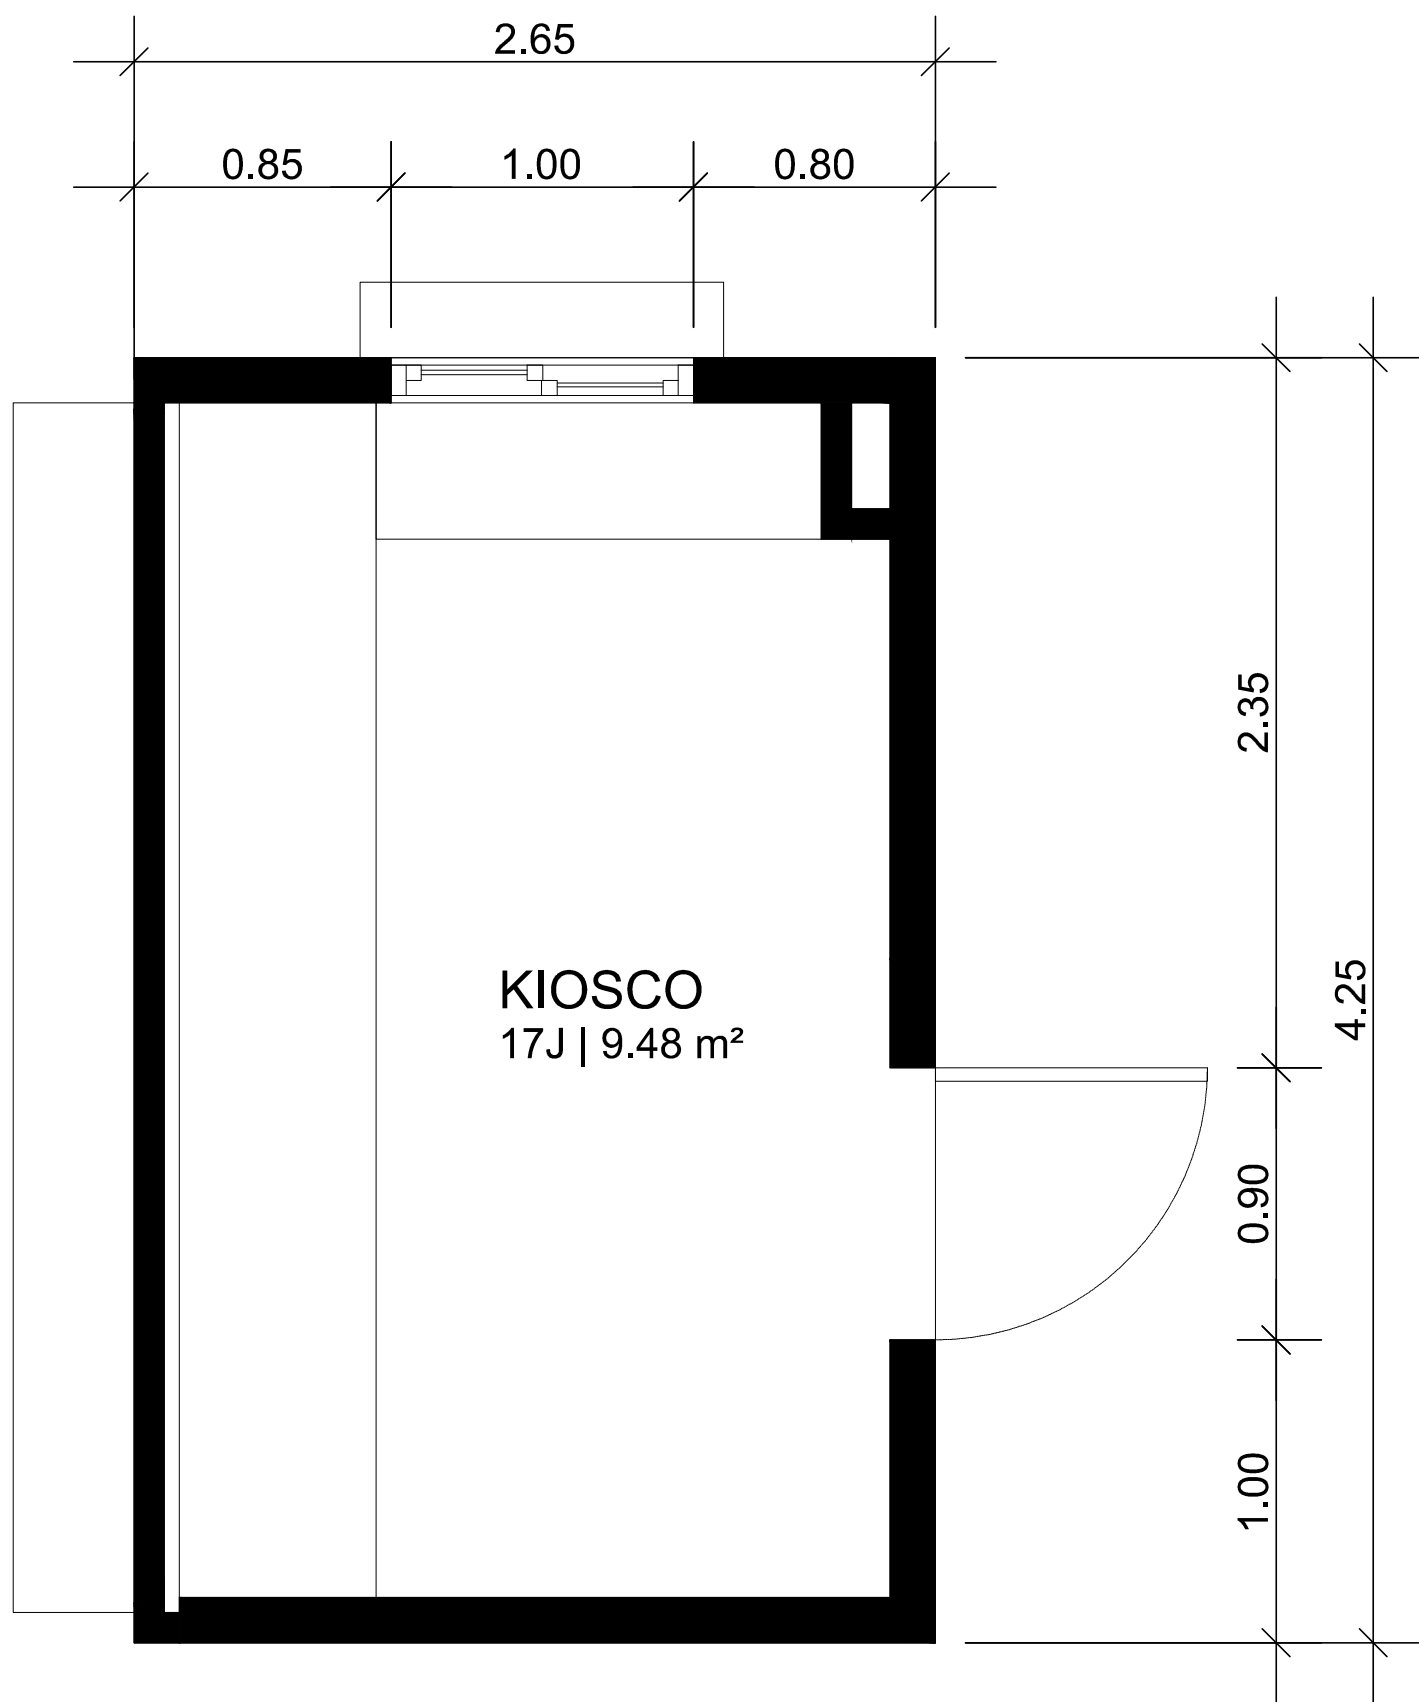


PLANTA TIPICA - KIOSCO

ESC. 1:100

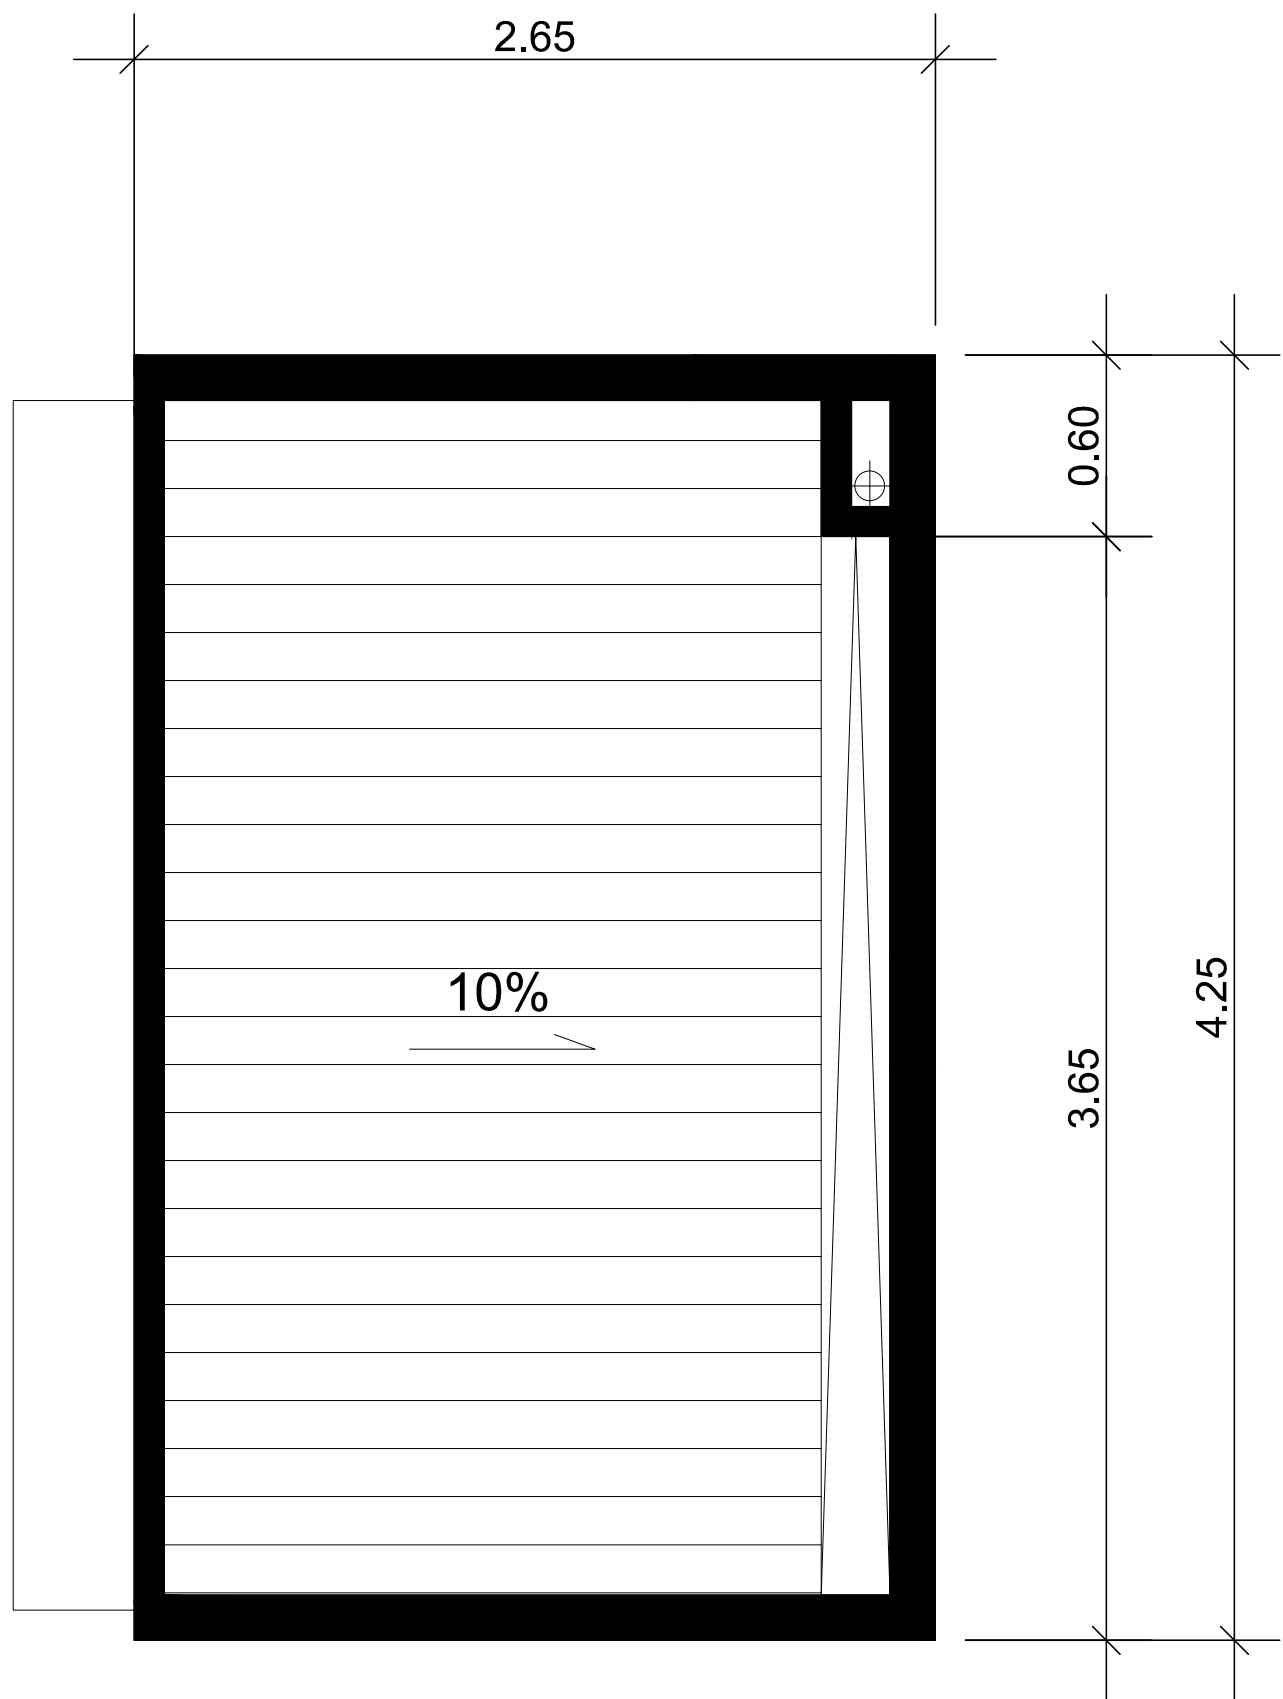


PLANTA DE CUBIERTA

ESC. 1:100

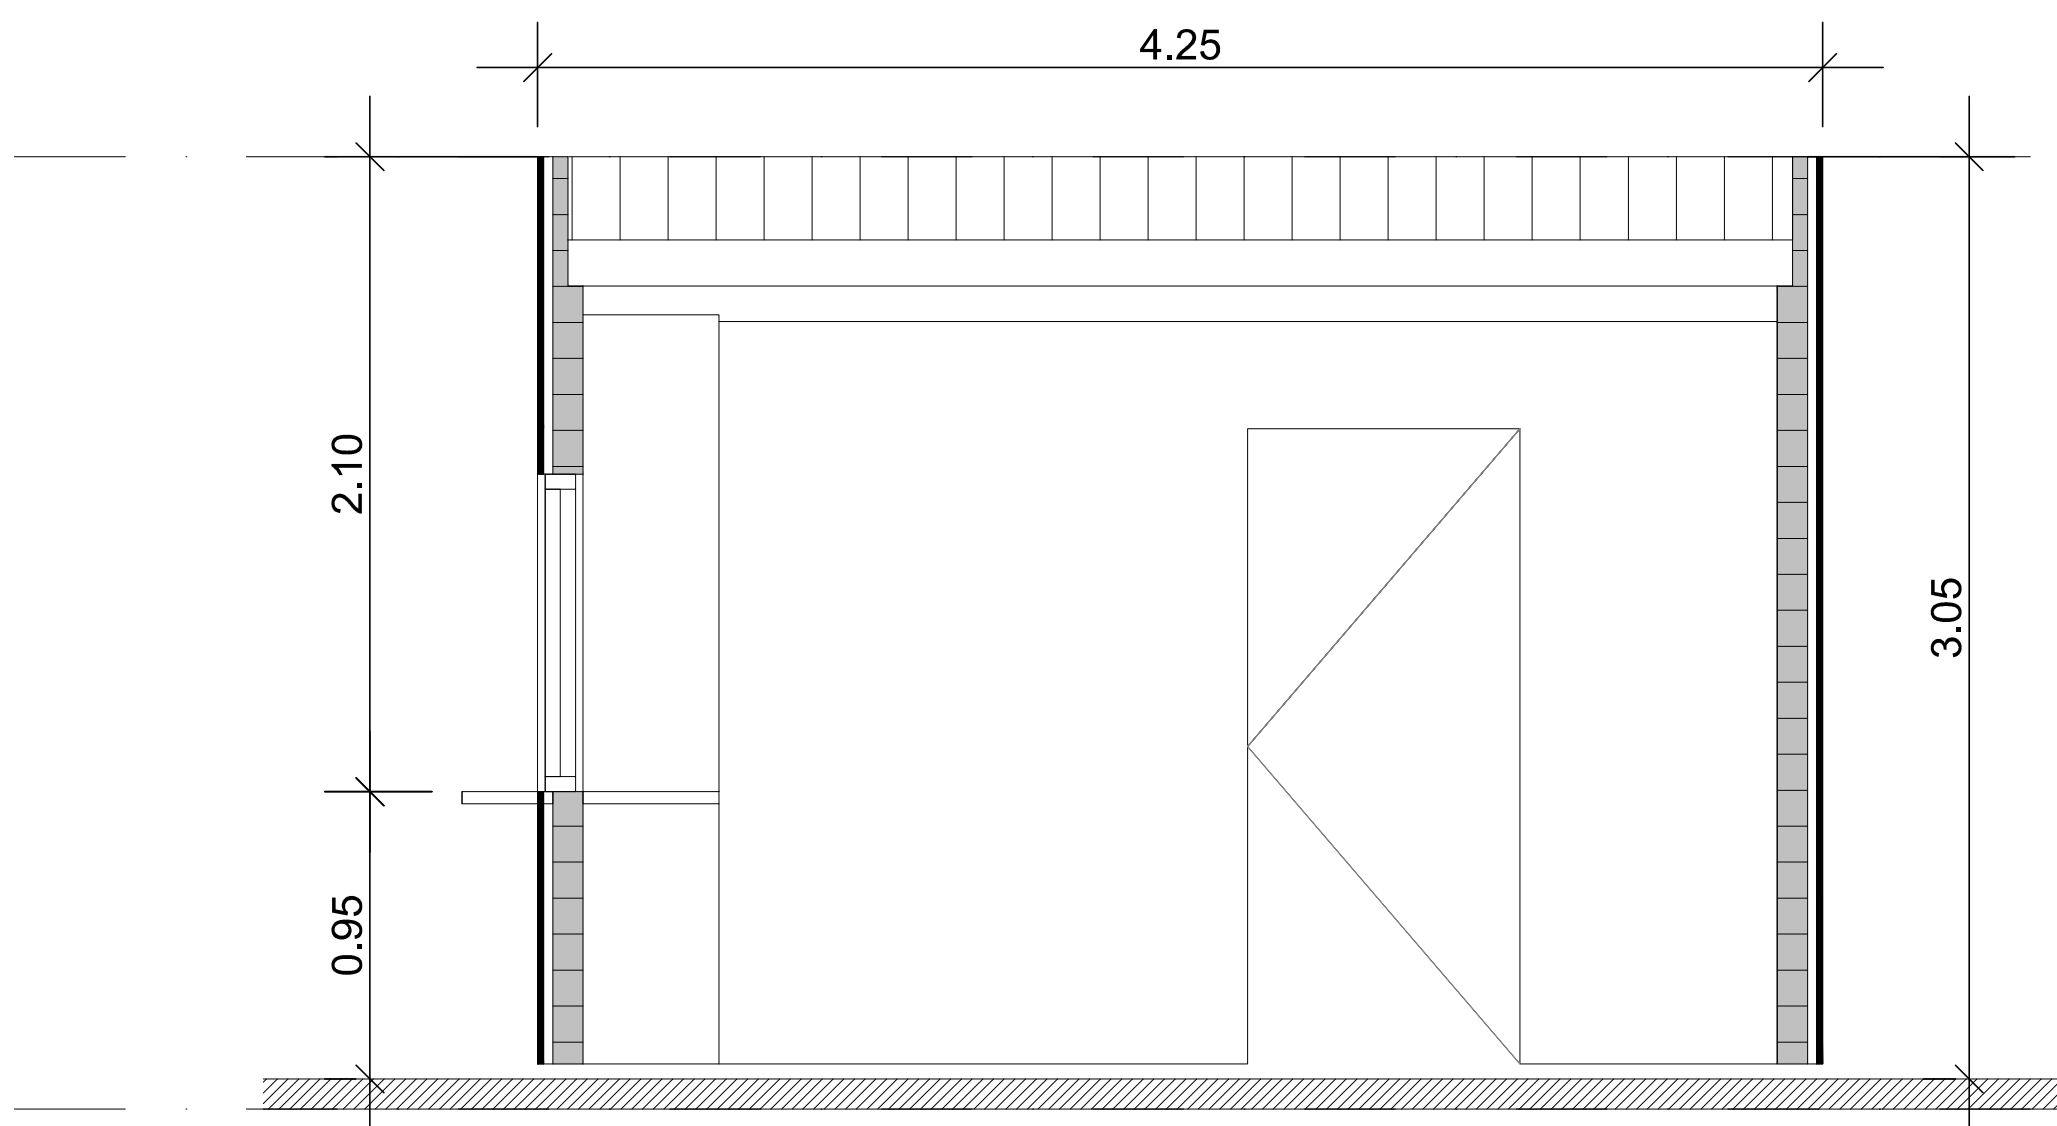


SECCIÓN TRANSVERSAL

ESC. 1:100

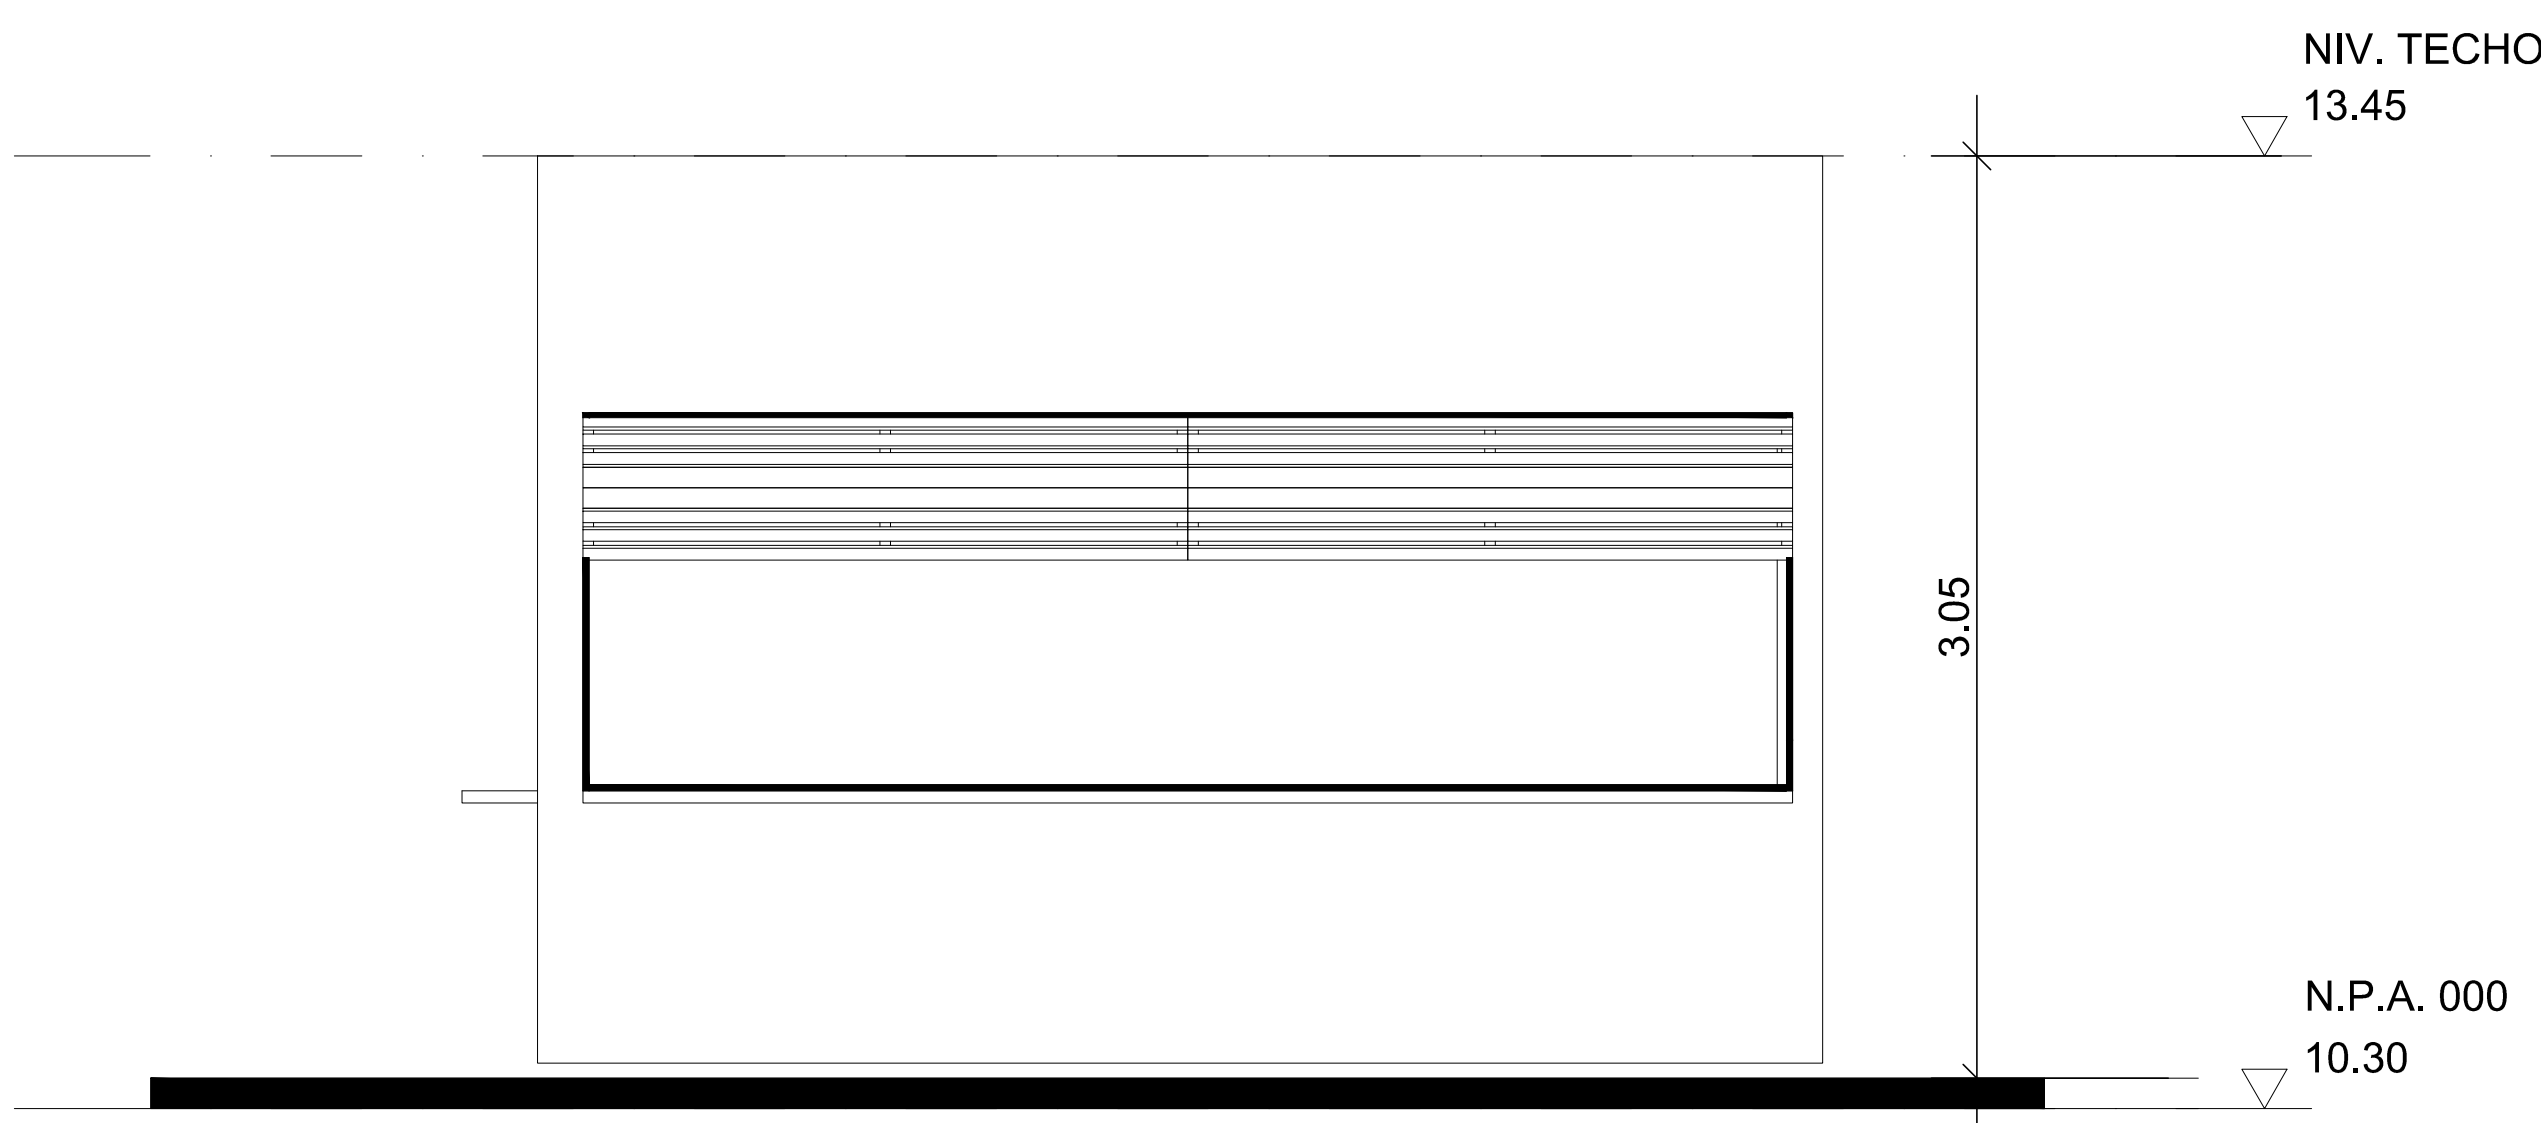


SECCIÓN TRANSVERSAL 1

ESC. 1:100

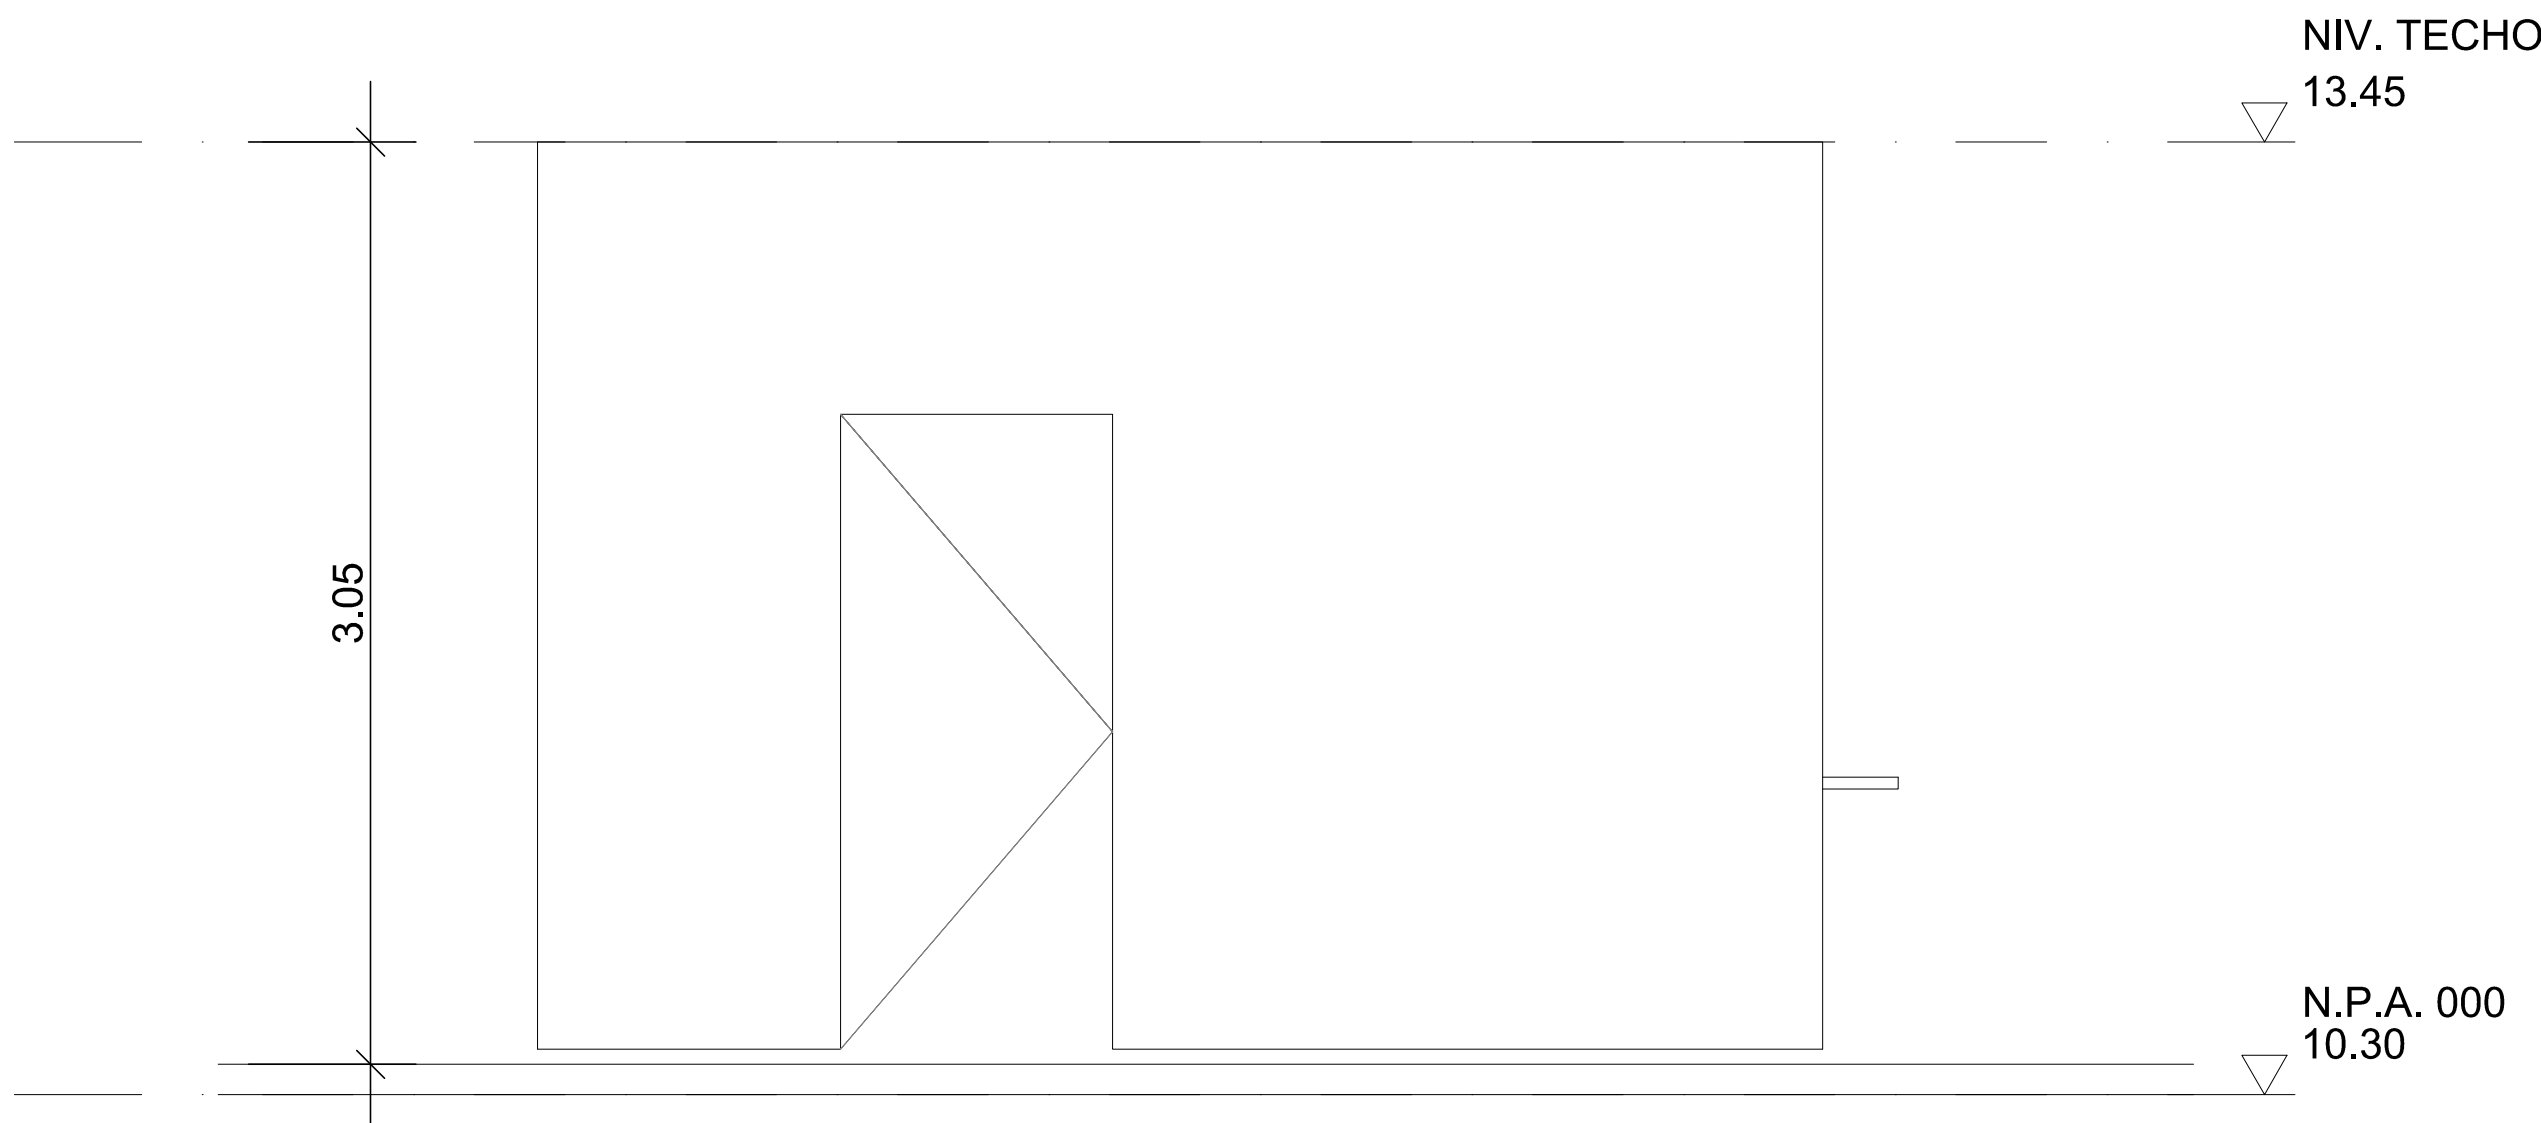


SECCIÓN TRANSVERSAL 1

ESC. 1:100

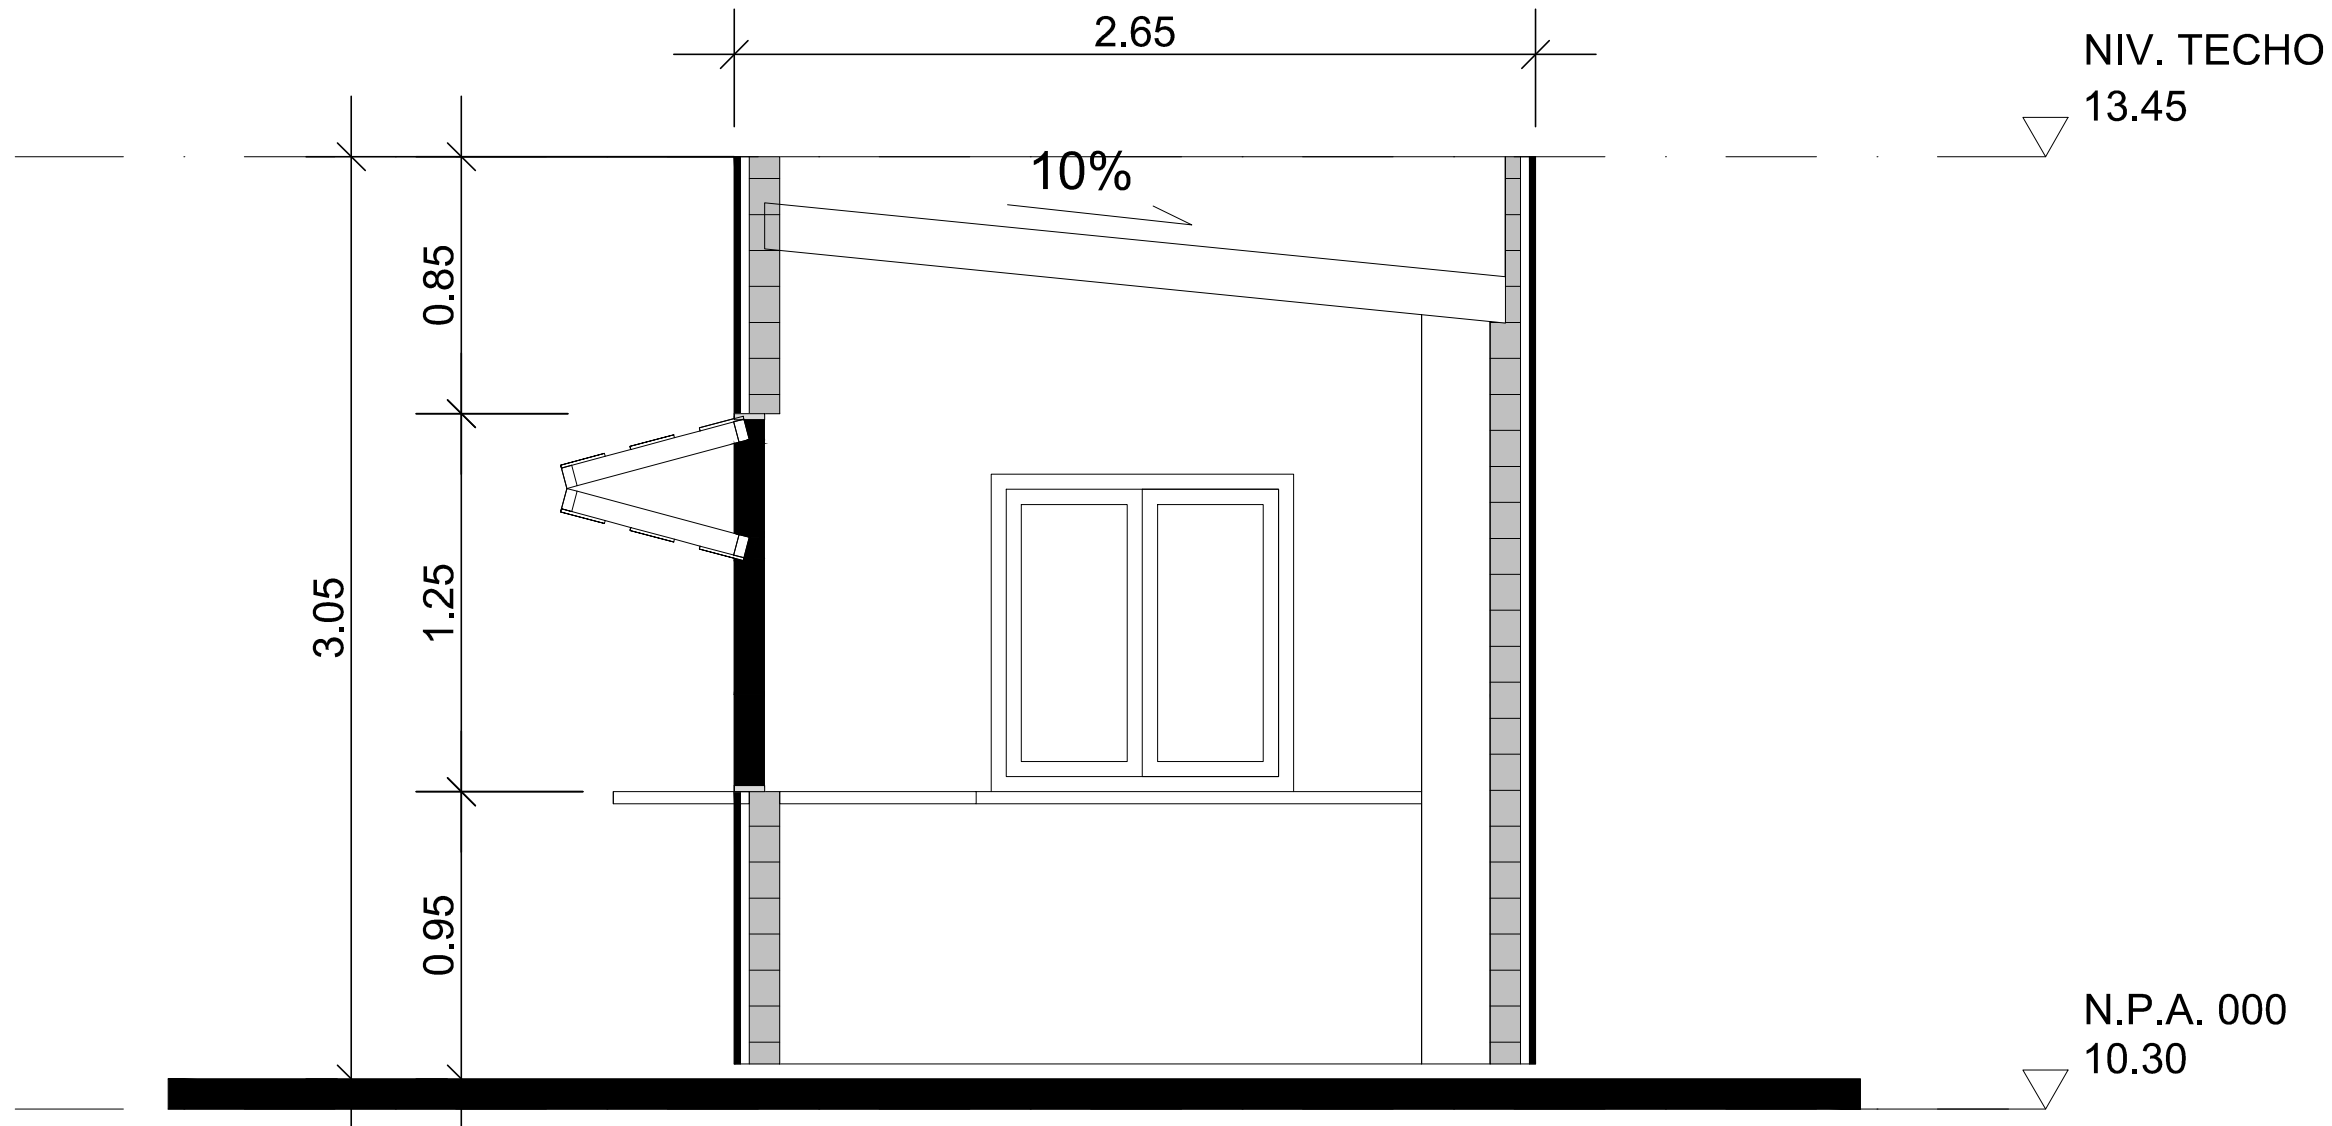


SECCIÓN LONGITUDINAL

ESC. 1:100

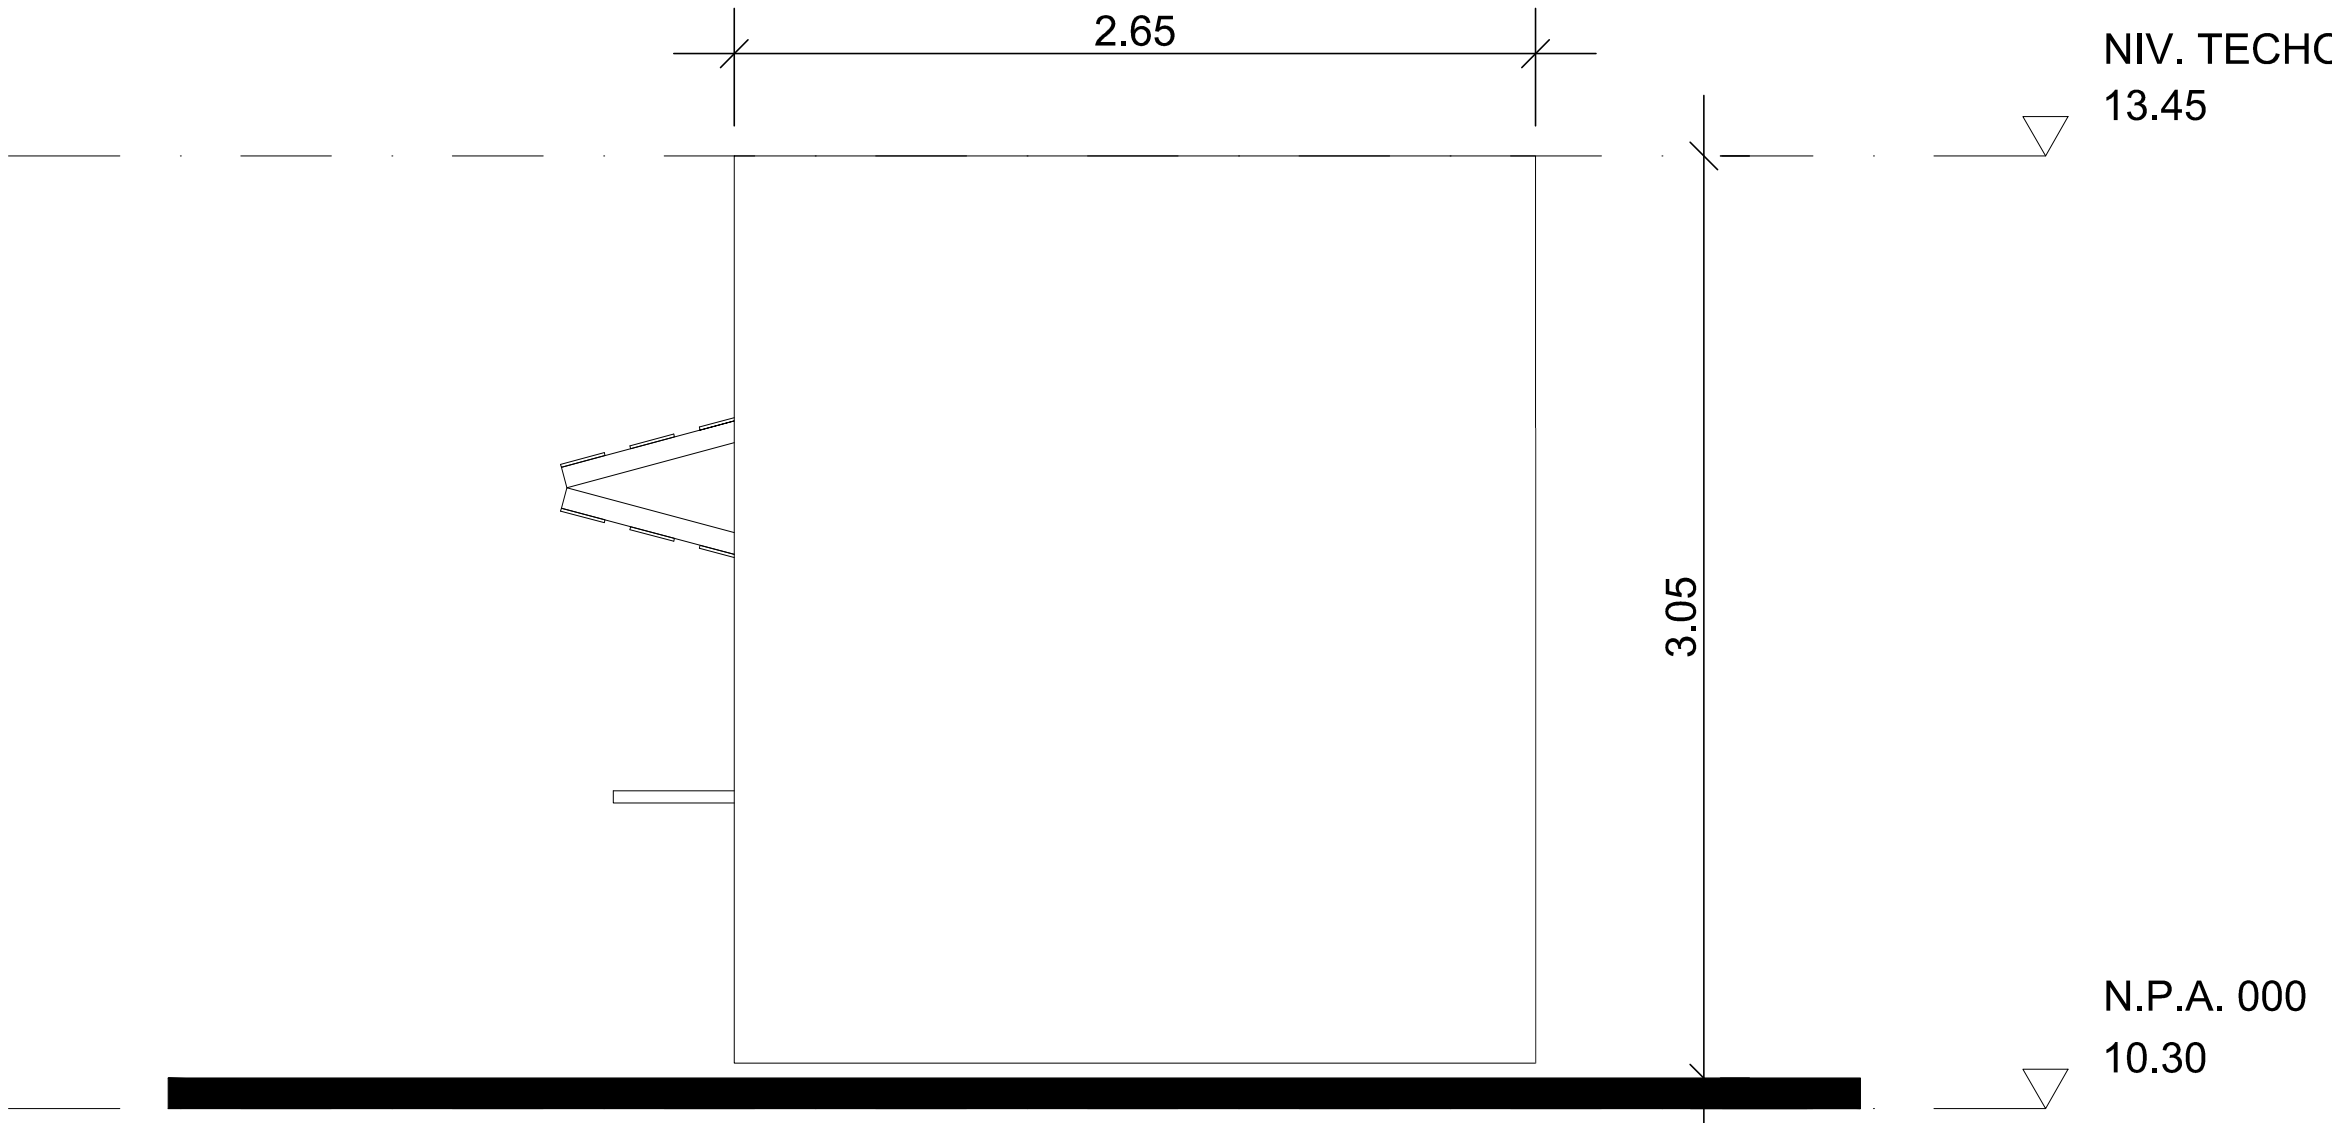

SECCIÓN TRANSVERSAL 1

ESC. 1:100

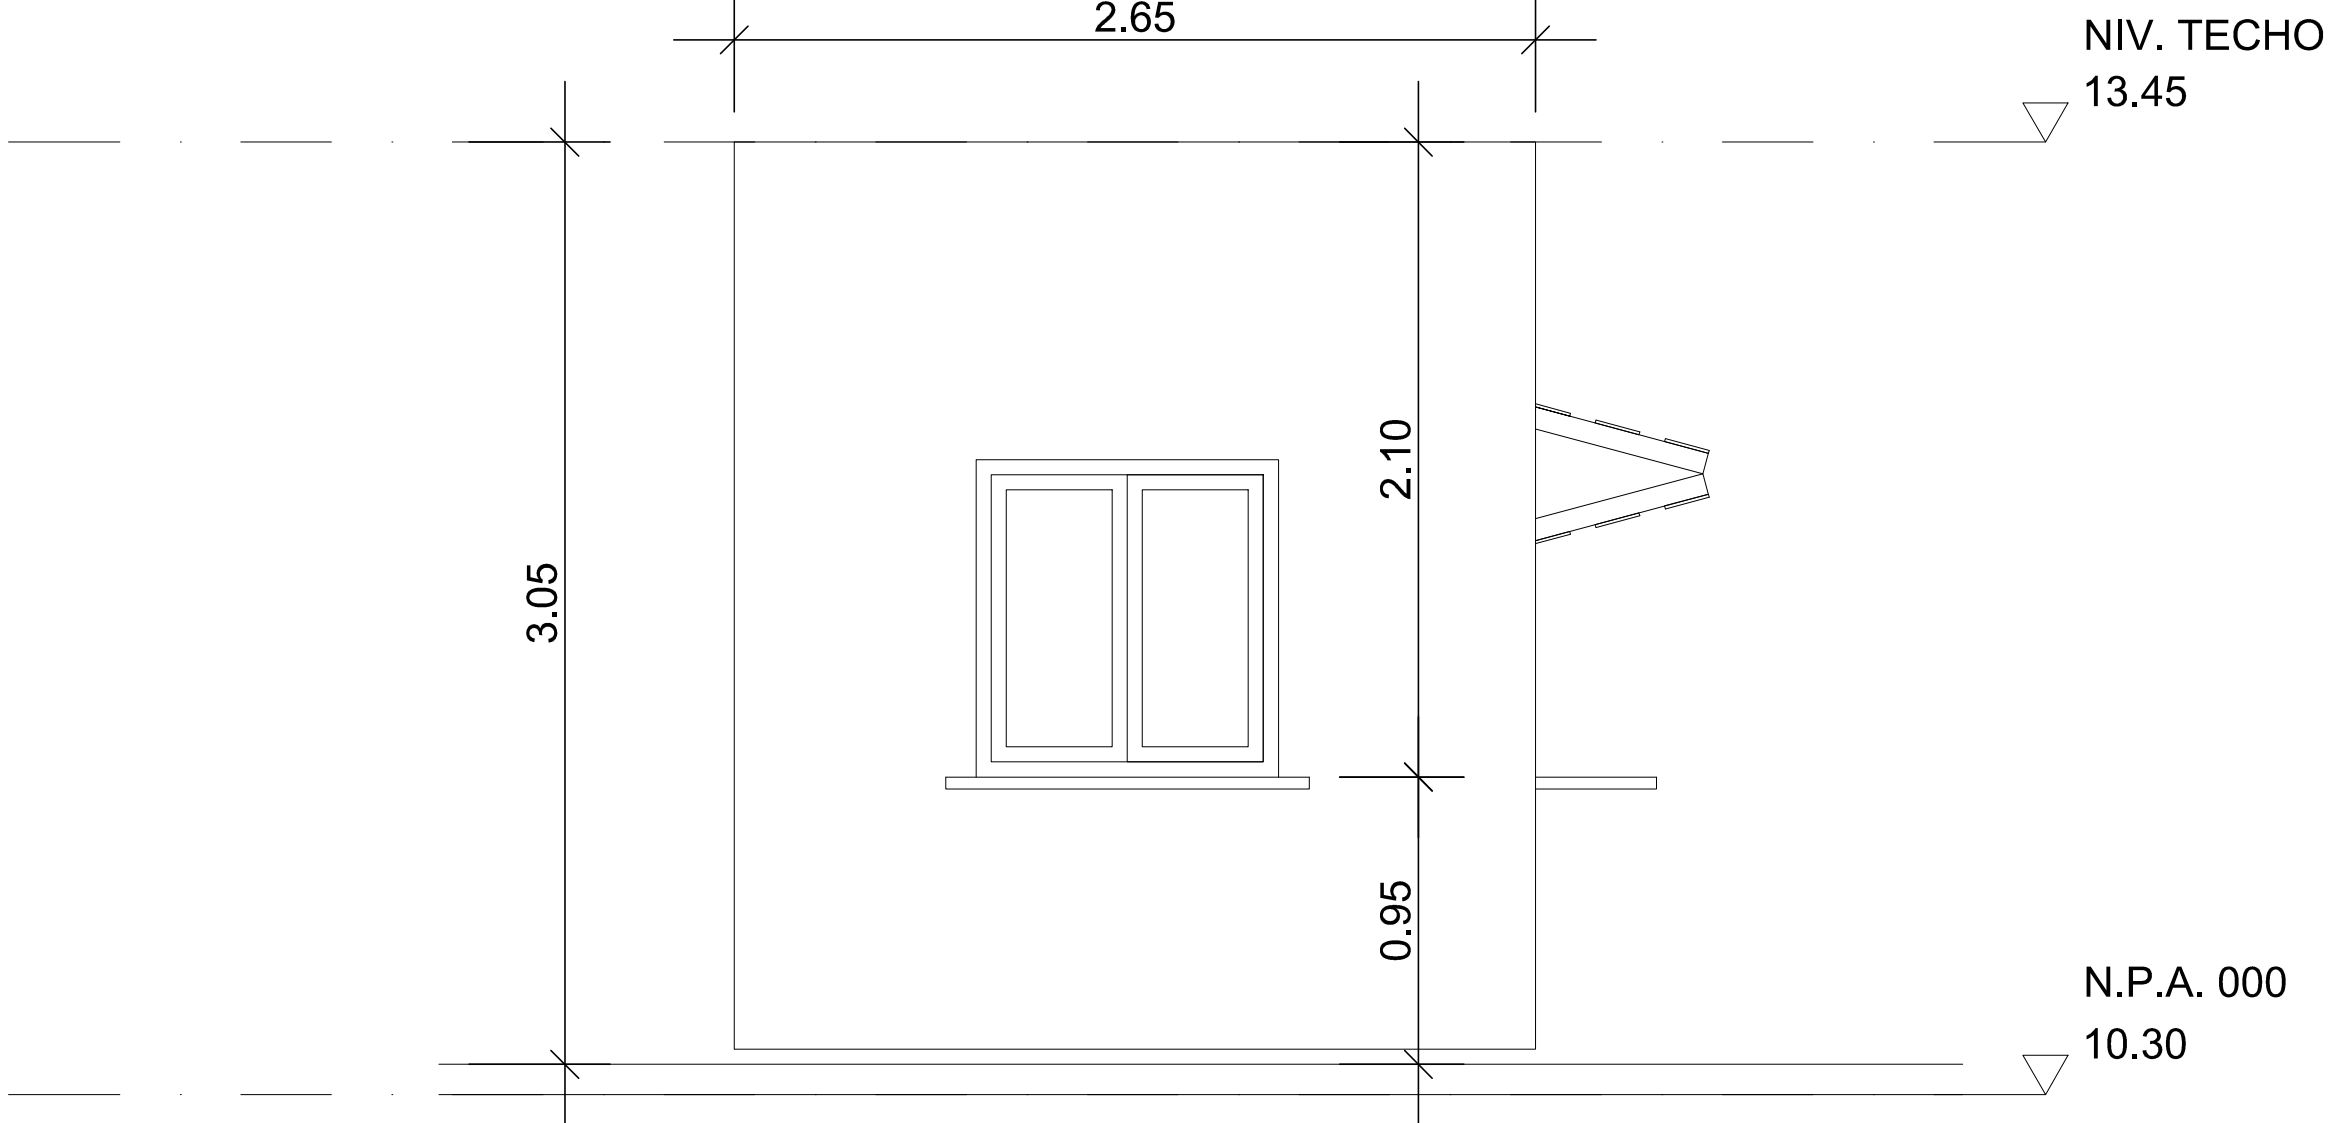

SECCIÓN TRANSVERSAL 1


ESC. 1:100

CÓDIGO DE PROYECTO

2021-980-IJA

Mallol

Mallol & Mallol Arquitectos, S.A.

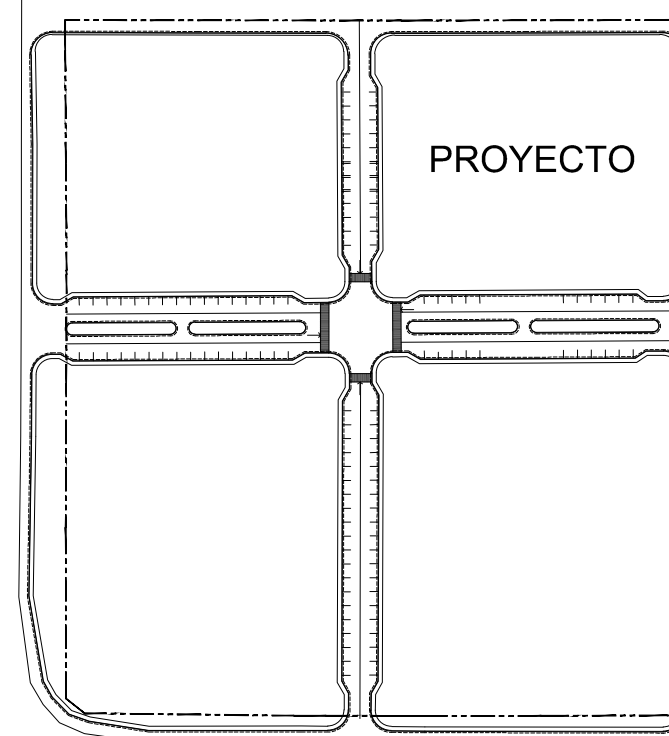

REV.	FECHA	DESCRIPCION	APROBADO
APROBADO			

DIRECTOR DE OBRAS Y CONSTRUCCIONES MUNICIPALES

DISEÑO

Mallol Arquitectos S.A.

DESARROLLO DE PLANOS

Mallol Arquitectos

PROYECTO

MARKET PLAZA

PROPIETARIO

PANAMA 2020, S.A.


UBICACION

VIA ISRAEL, CORREGIMIENTO SAN FRANCISCO,
DISTRITO DE PANAMA, PROVINCIA DE PANAMA

CONTENIDO


SECCIONES

FECHA	ESCALA	REVISION	NUMERO
MAYO 2023	INDICADA		8 DE 11
CÓDIGO DE HOJA			HOJA
IJA-ARQ-107			ARQ-107

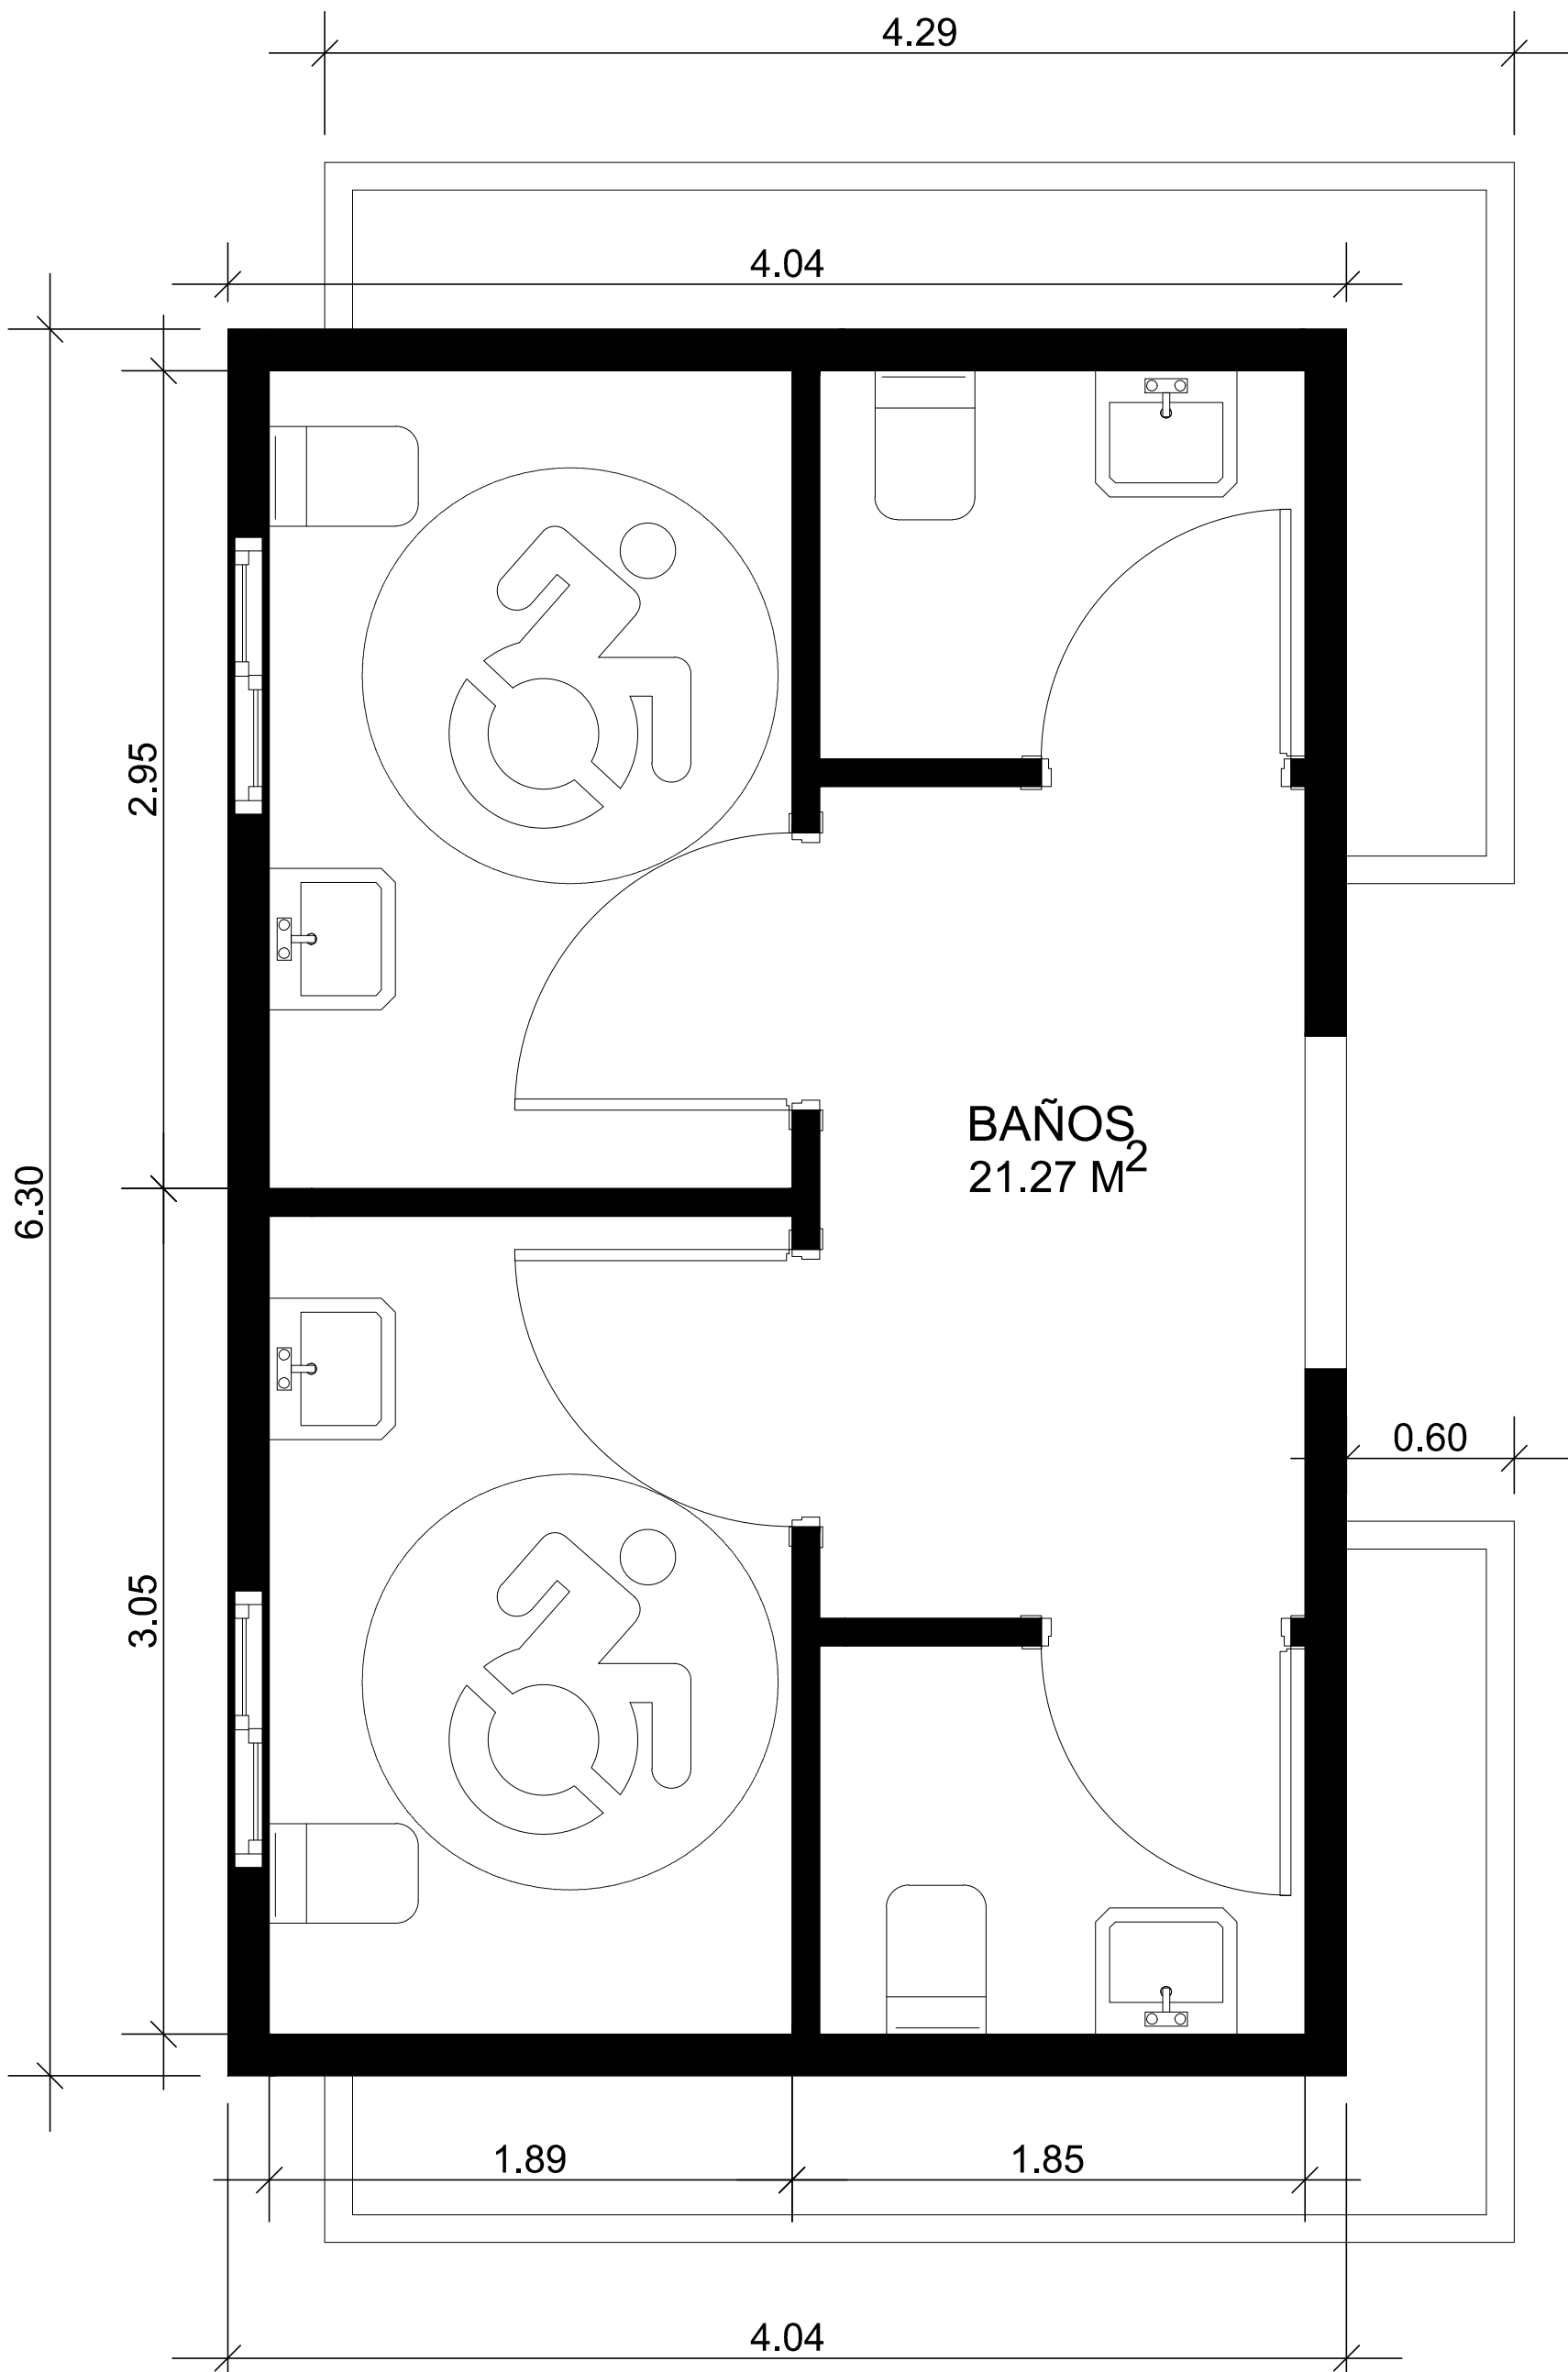


PLANTA BAÑOS - PARQUE

ESC. 1:100

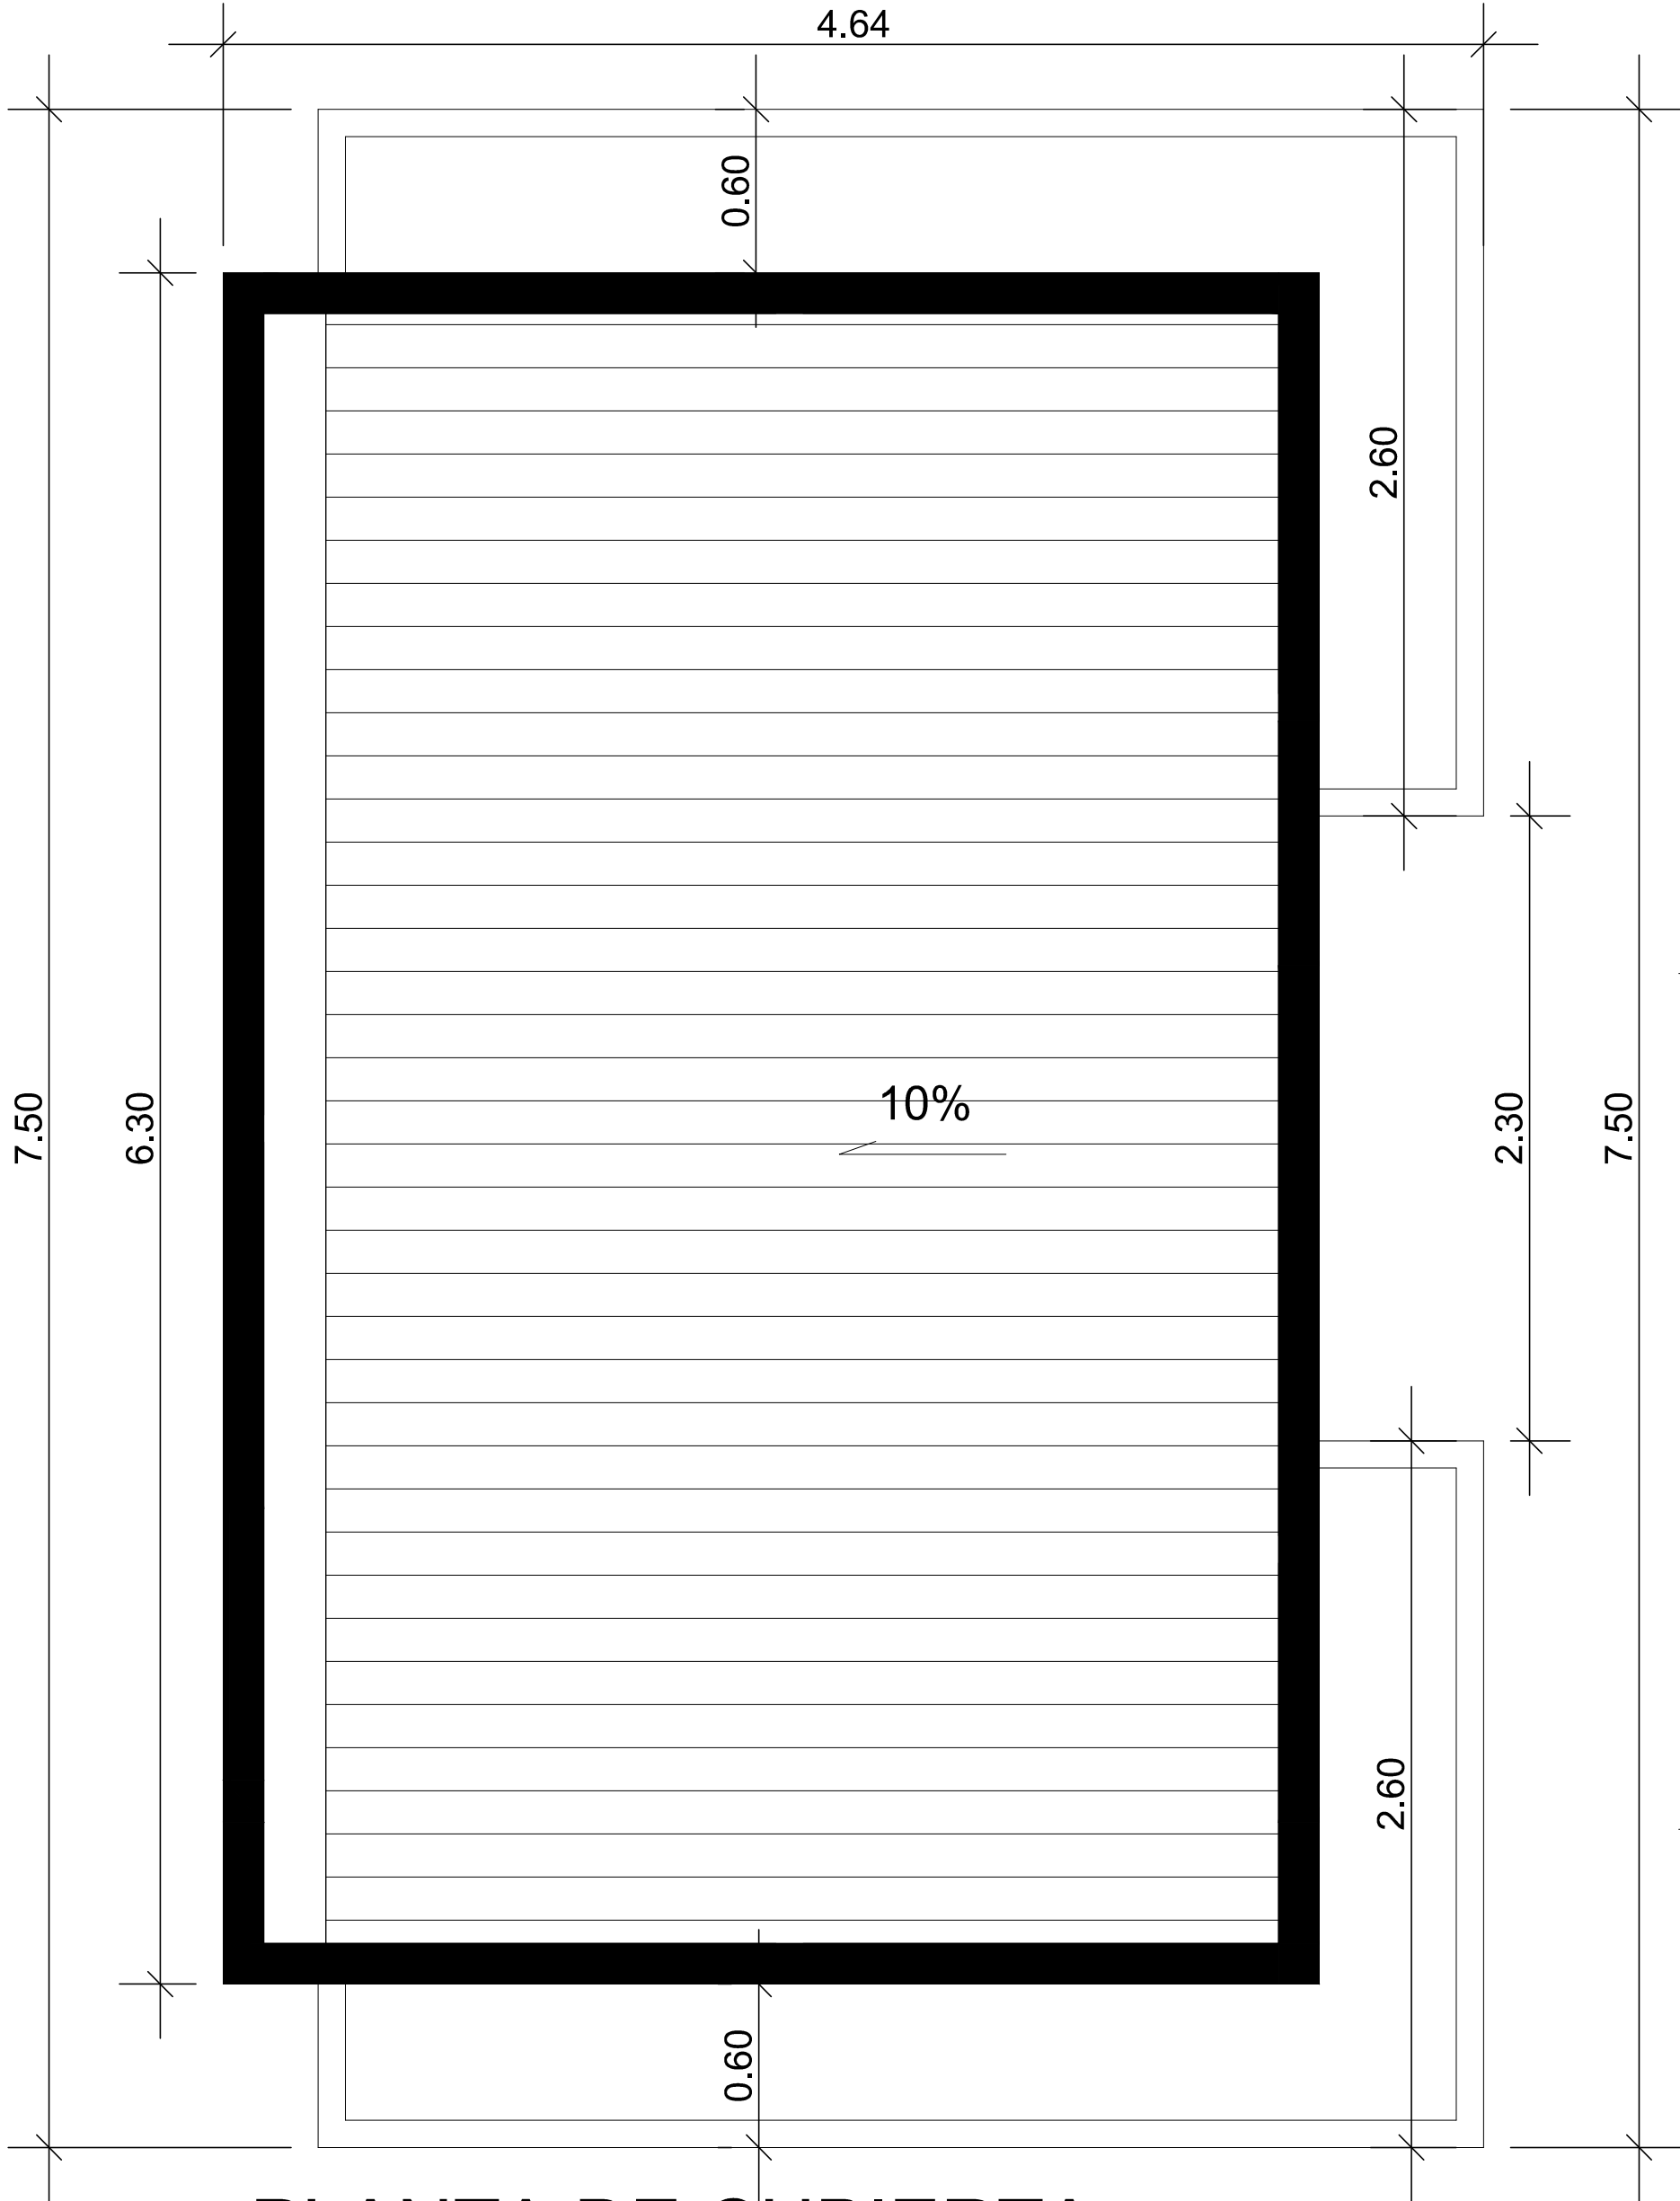


PLANTA DE CUBIERTA

ESC. 1:100

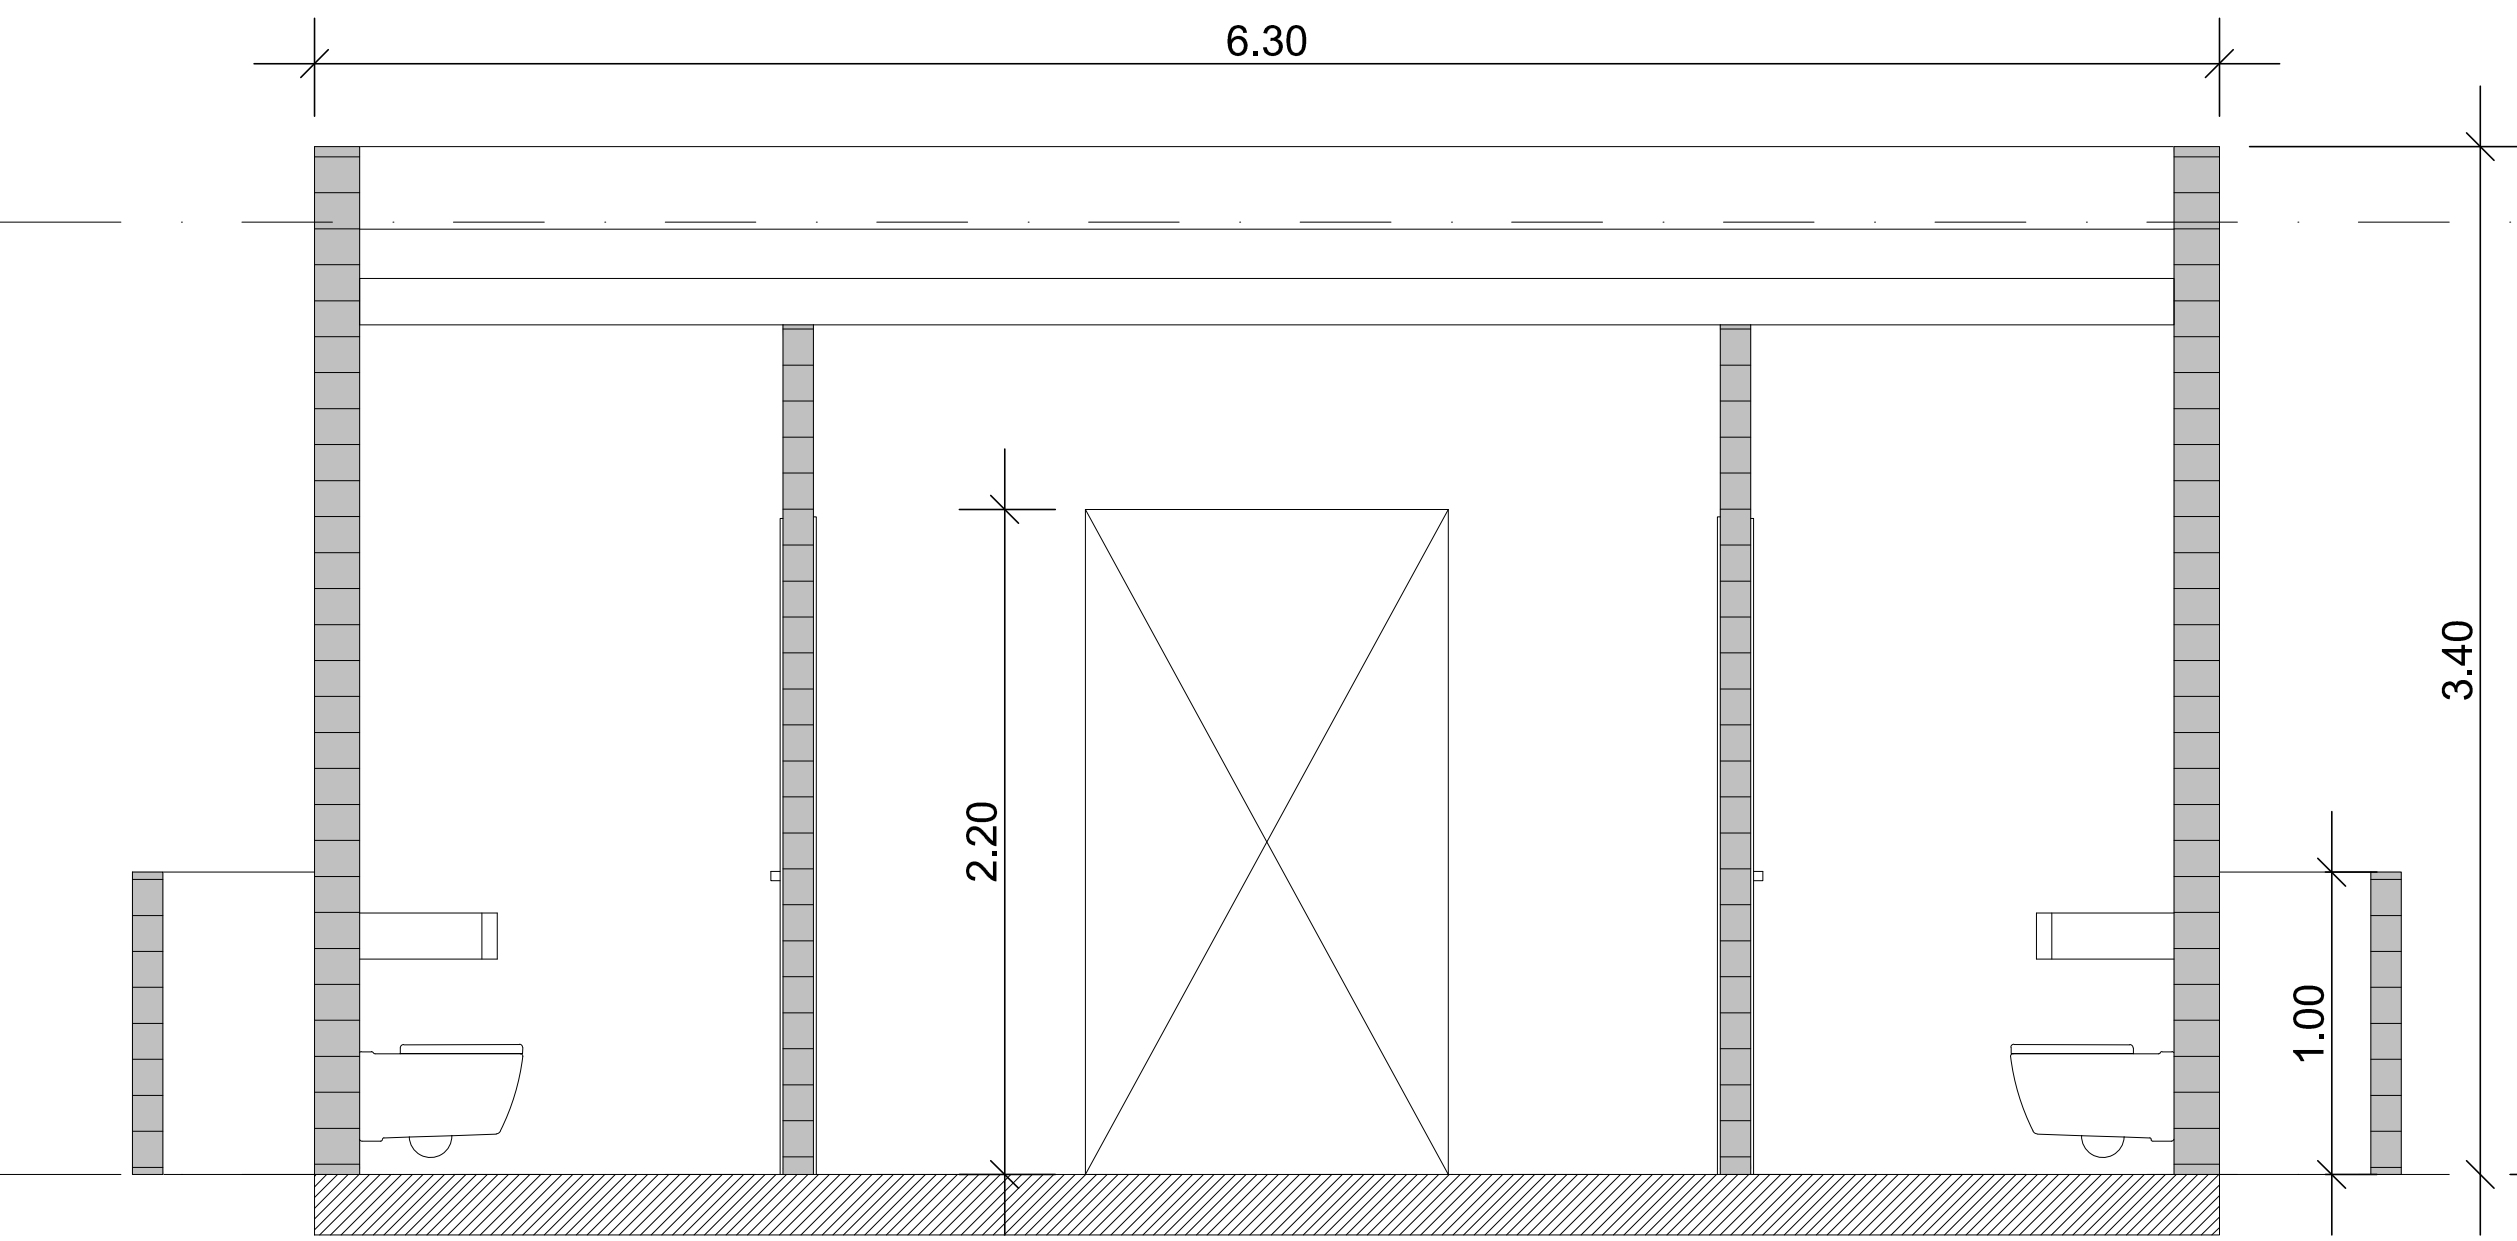


SECCIÓN LONGITUDINAL

ESC. 1:100

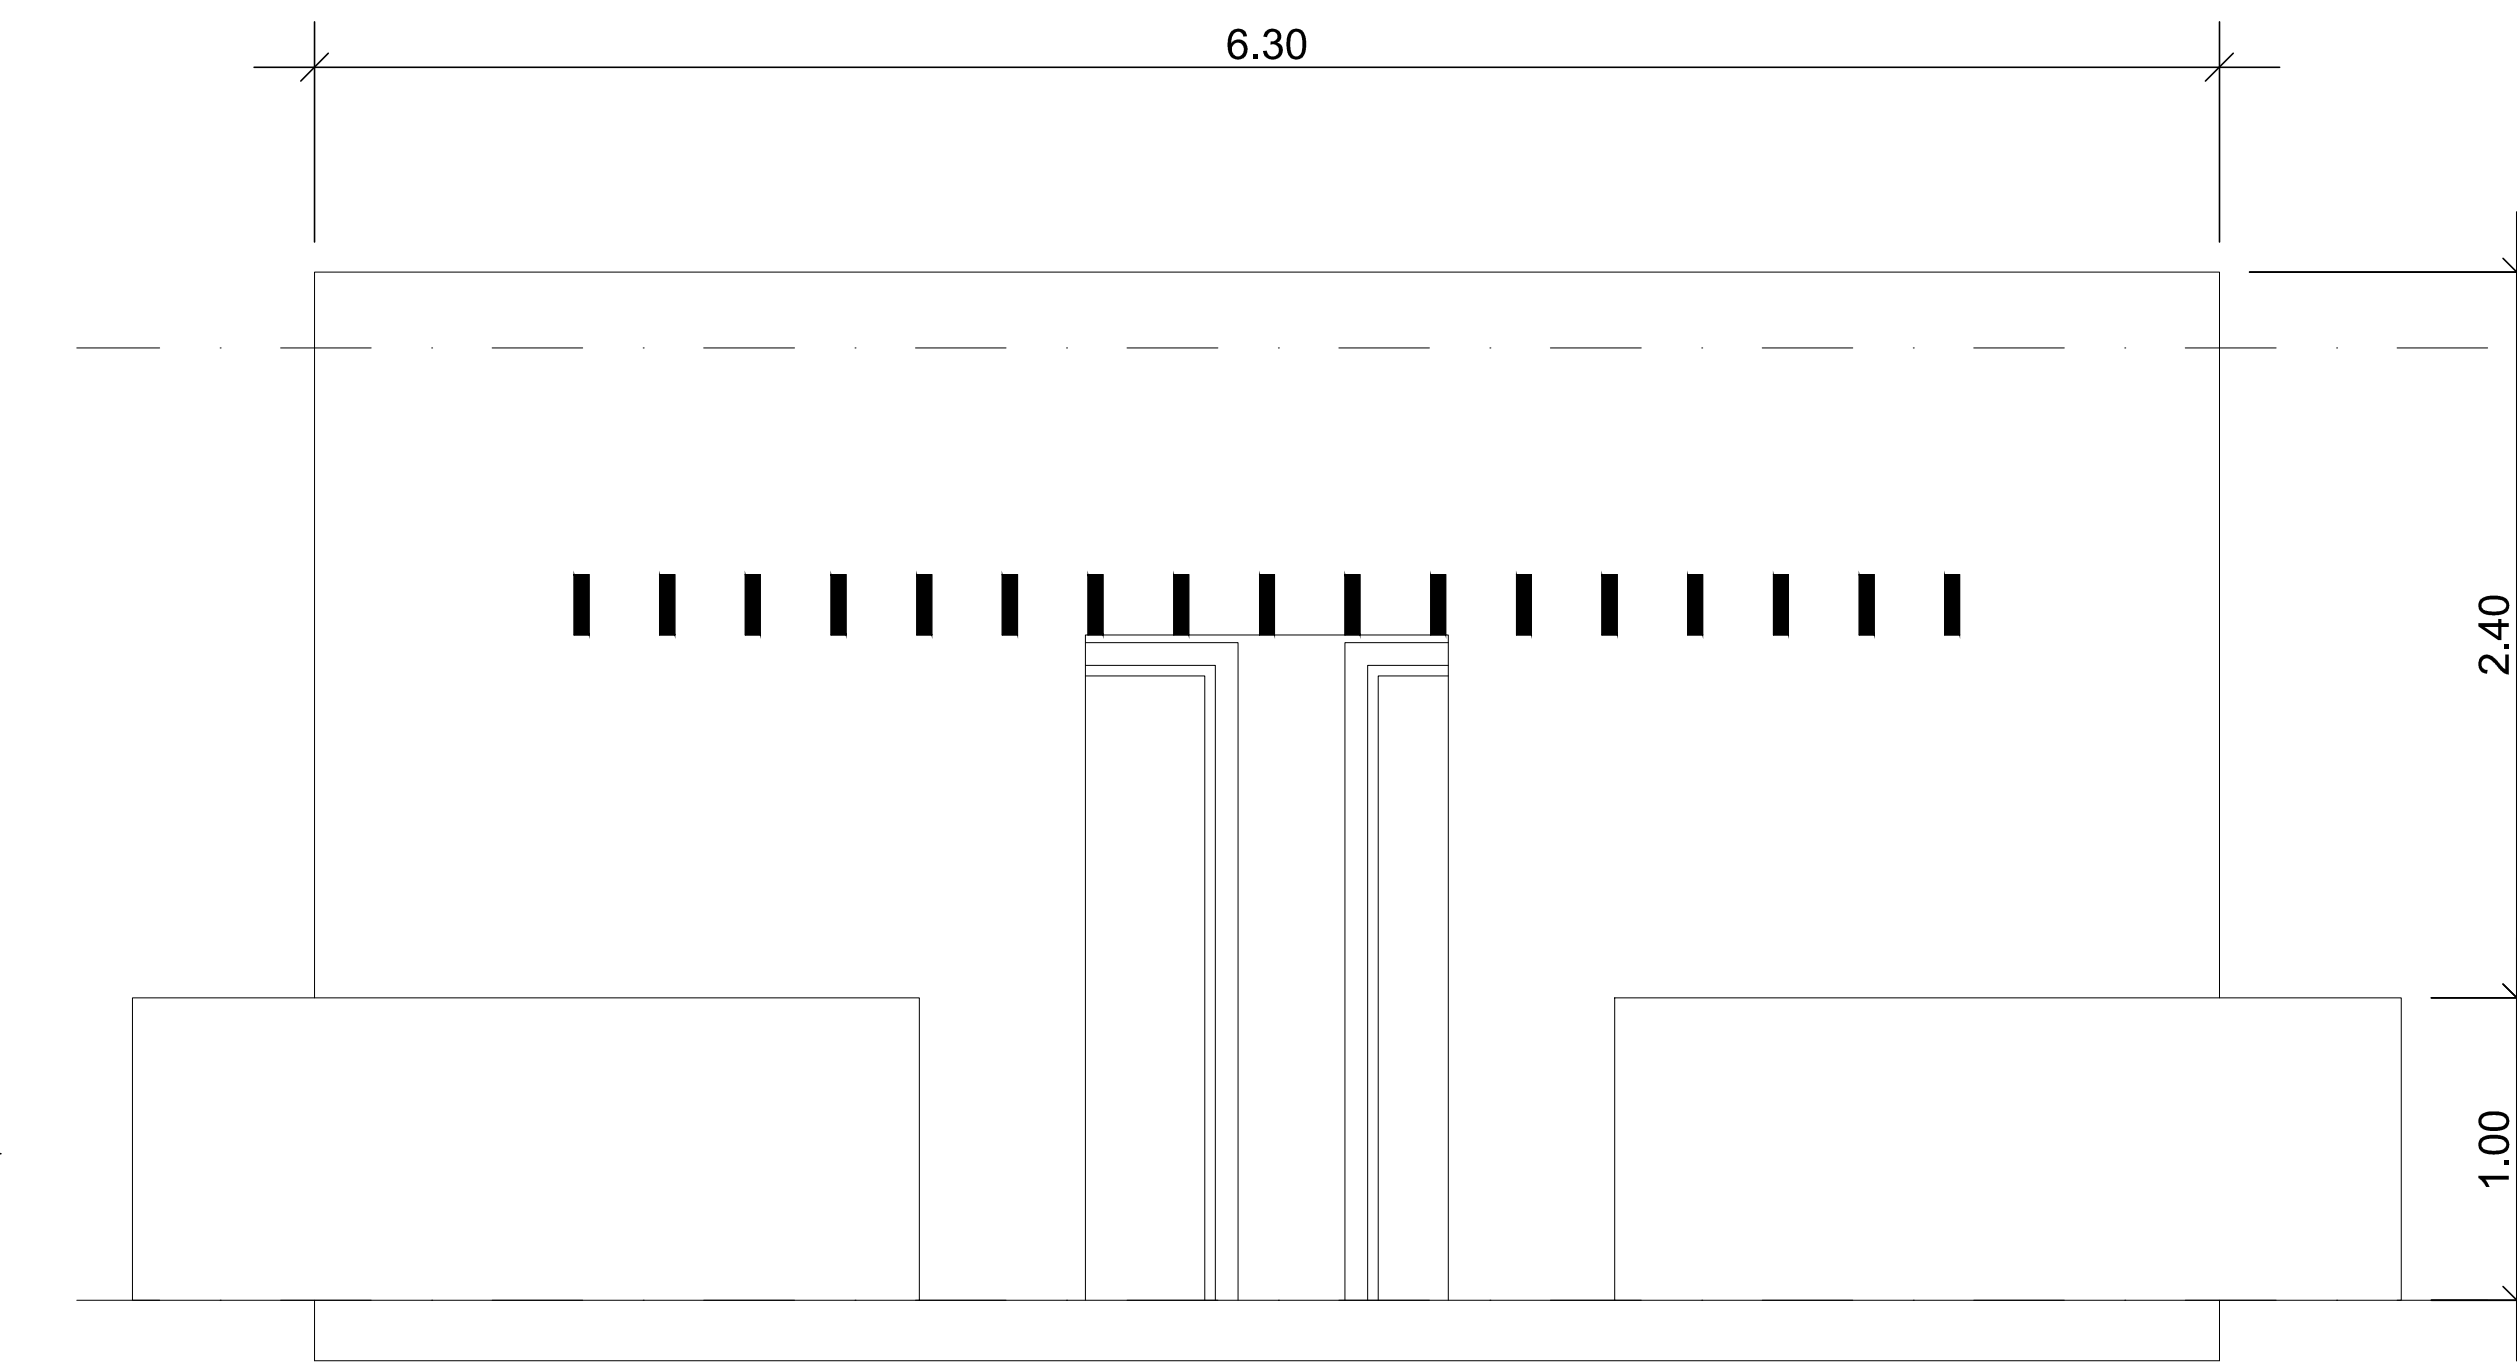


ELEVACIÓN FRONTAL

ESC. 1:100

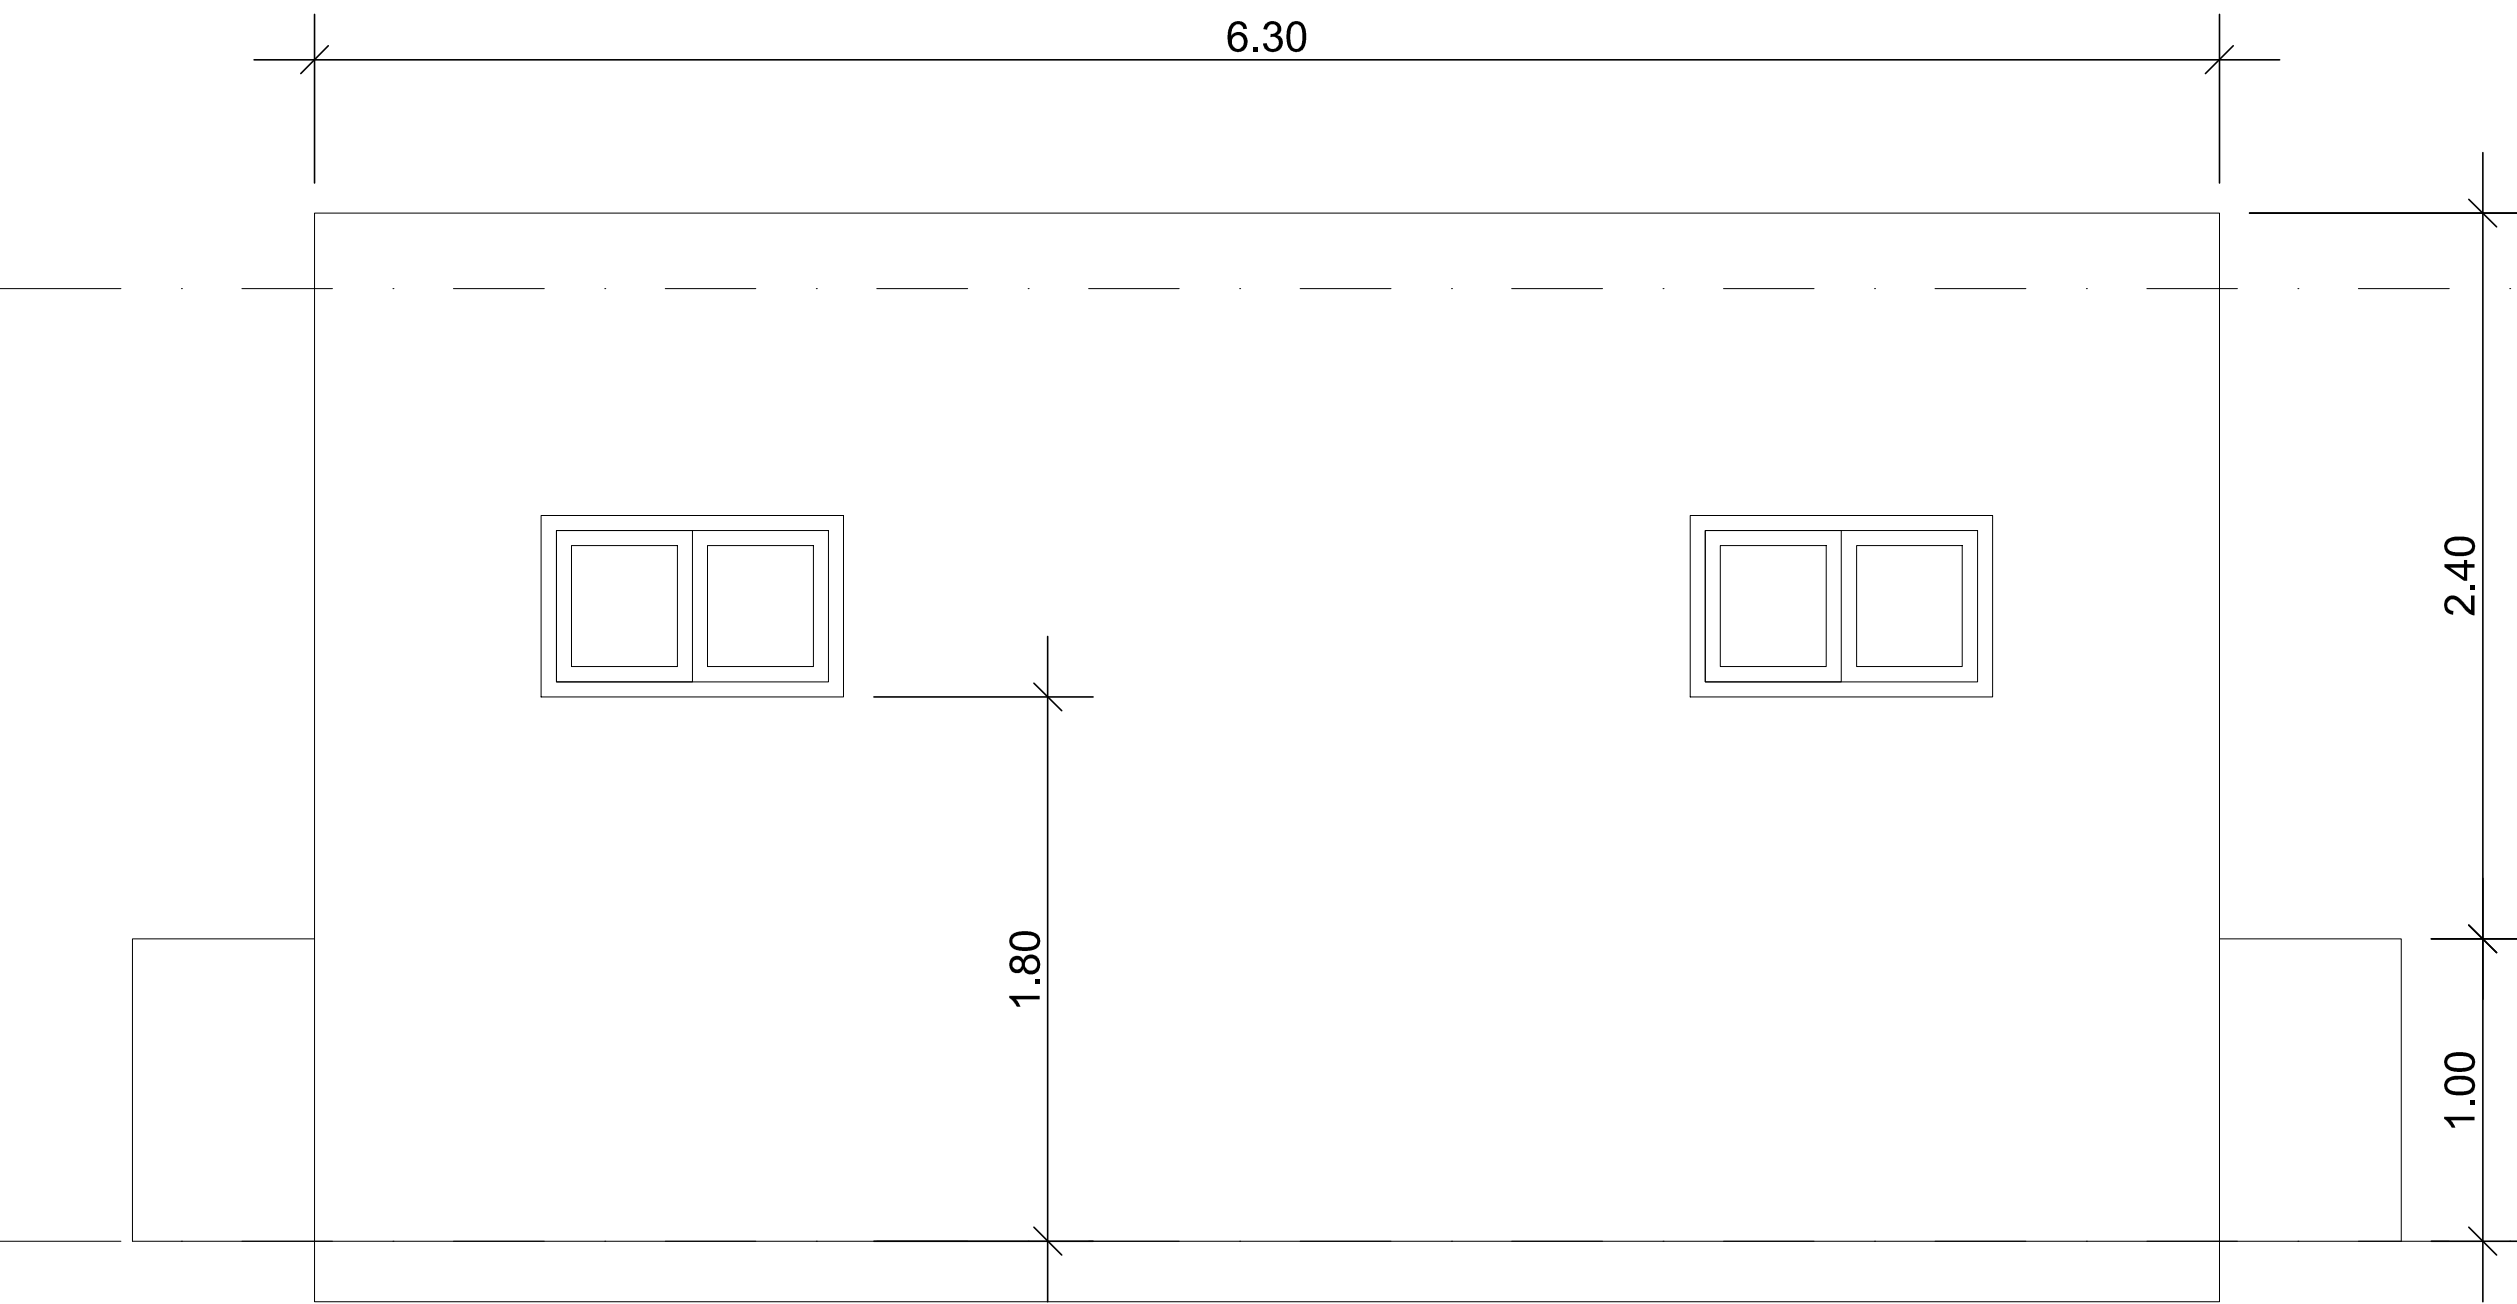


ELEVACIÓN POSTERIOR

ESC. 1:100

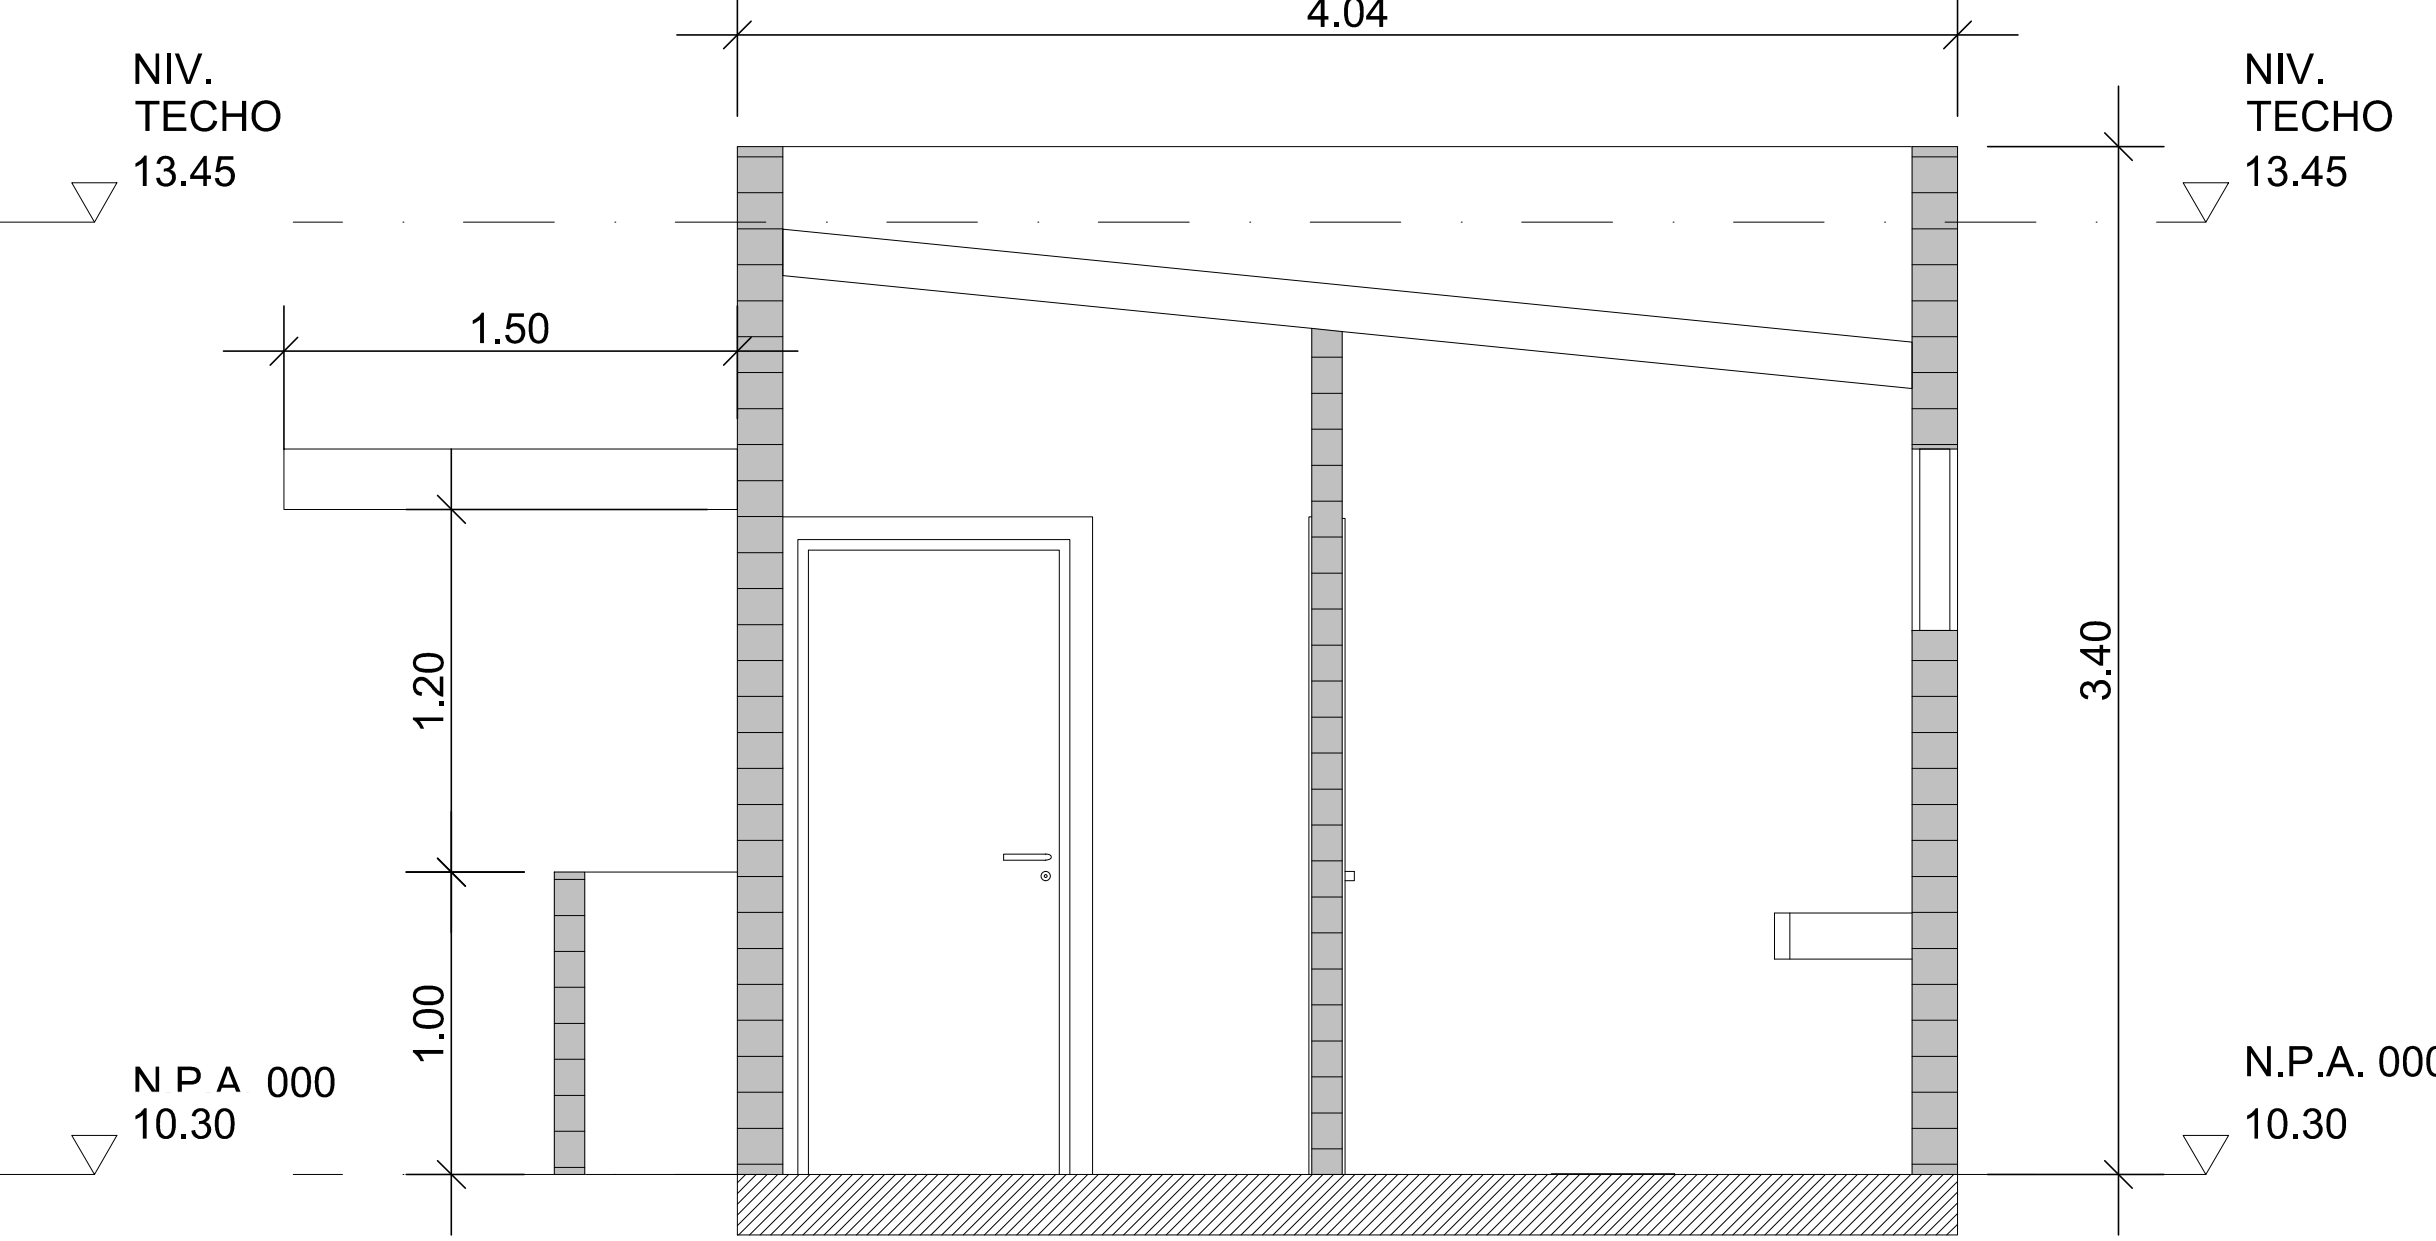


SECCIÓN TRANSVERSAL

ESC. 1:100

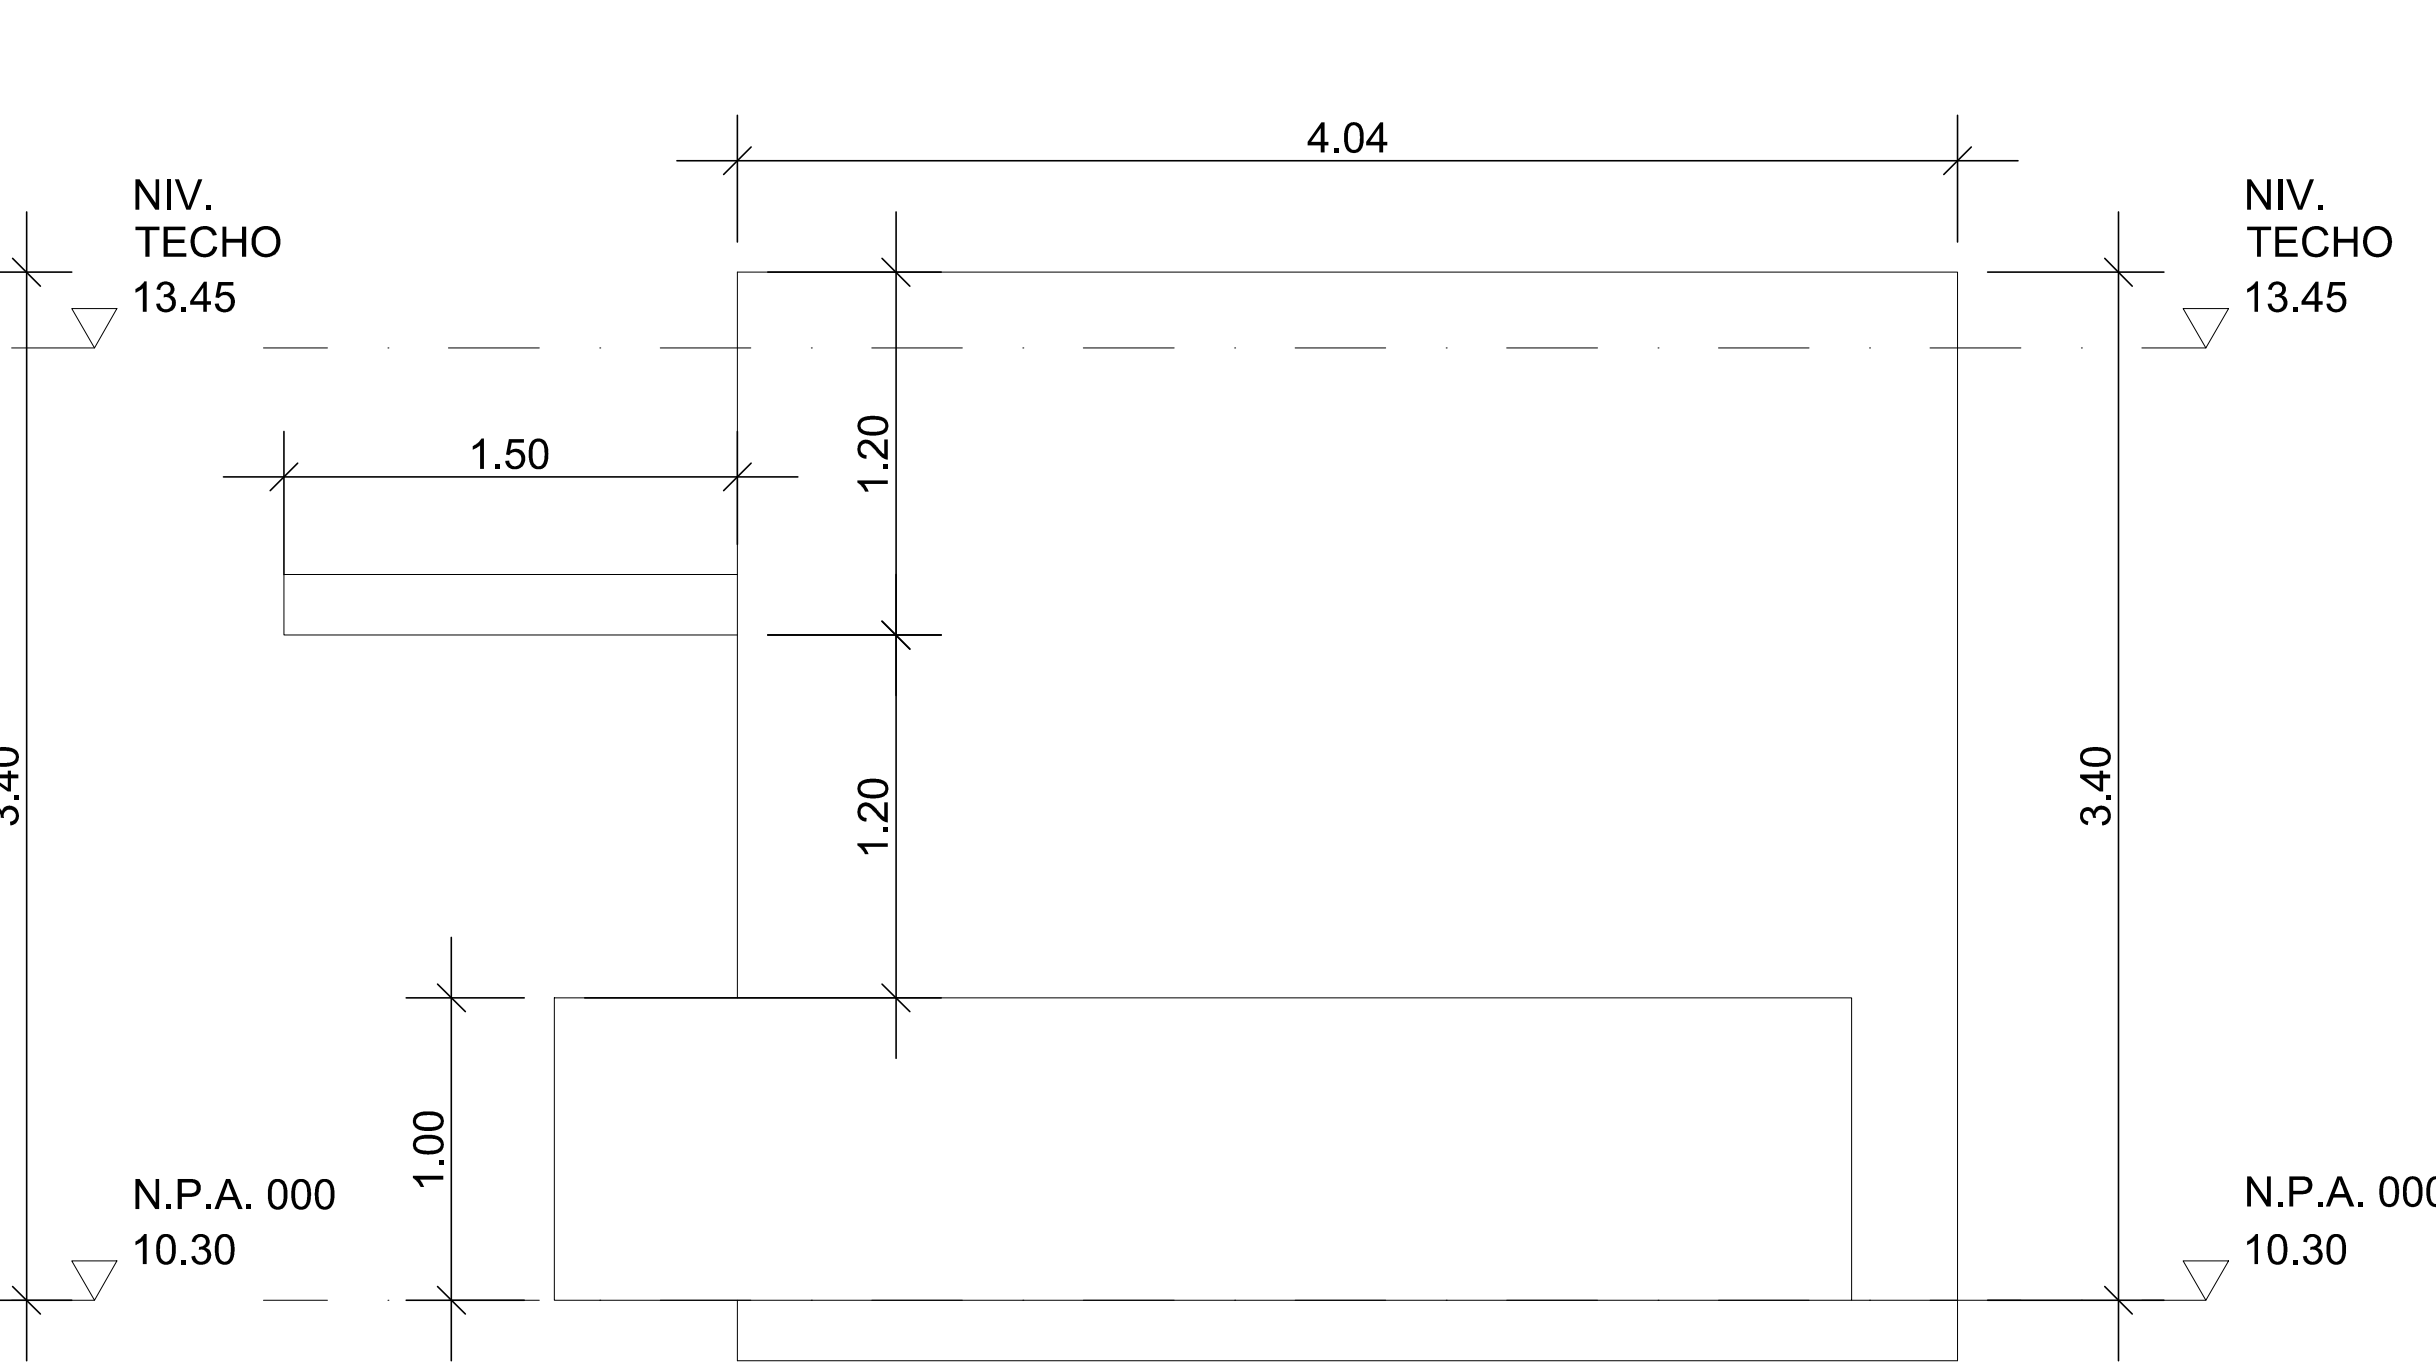

LATERAL DERECHA

ESC. 1:100

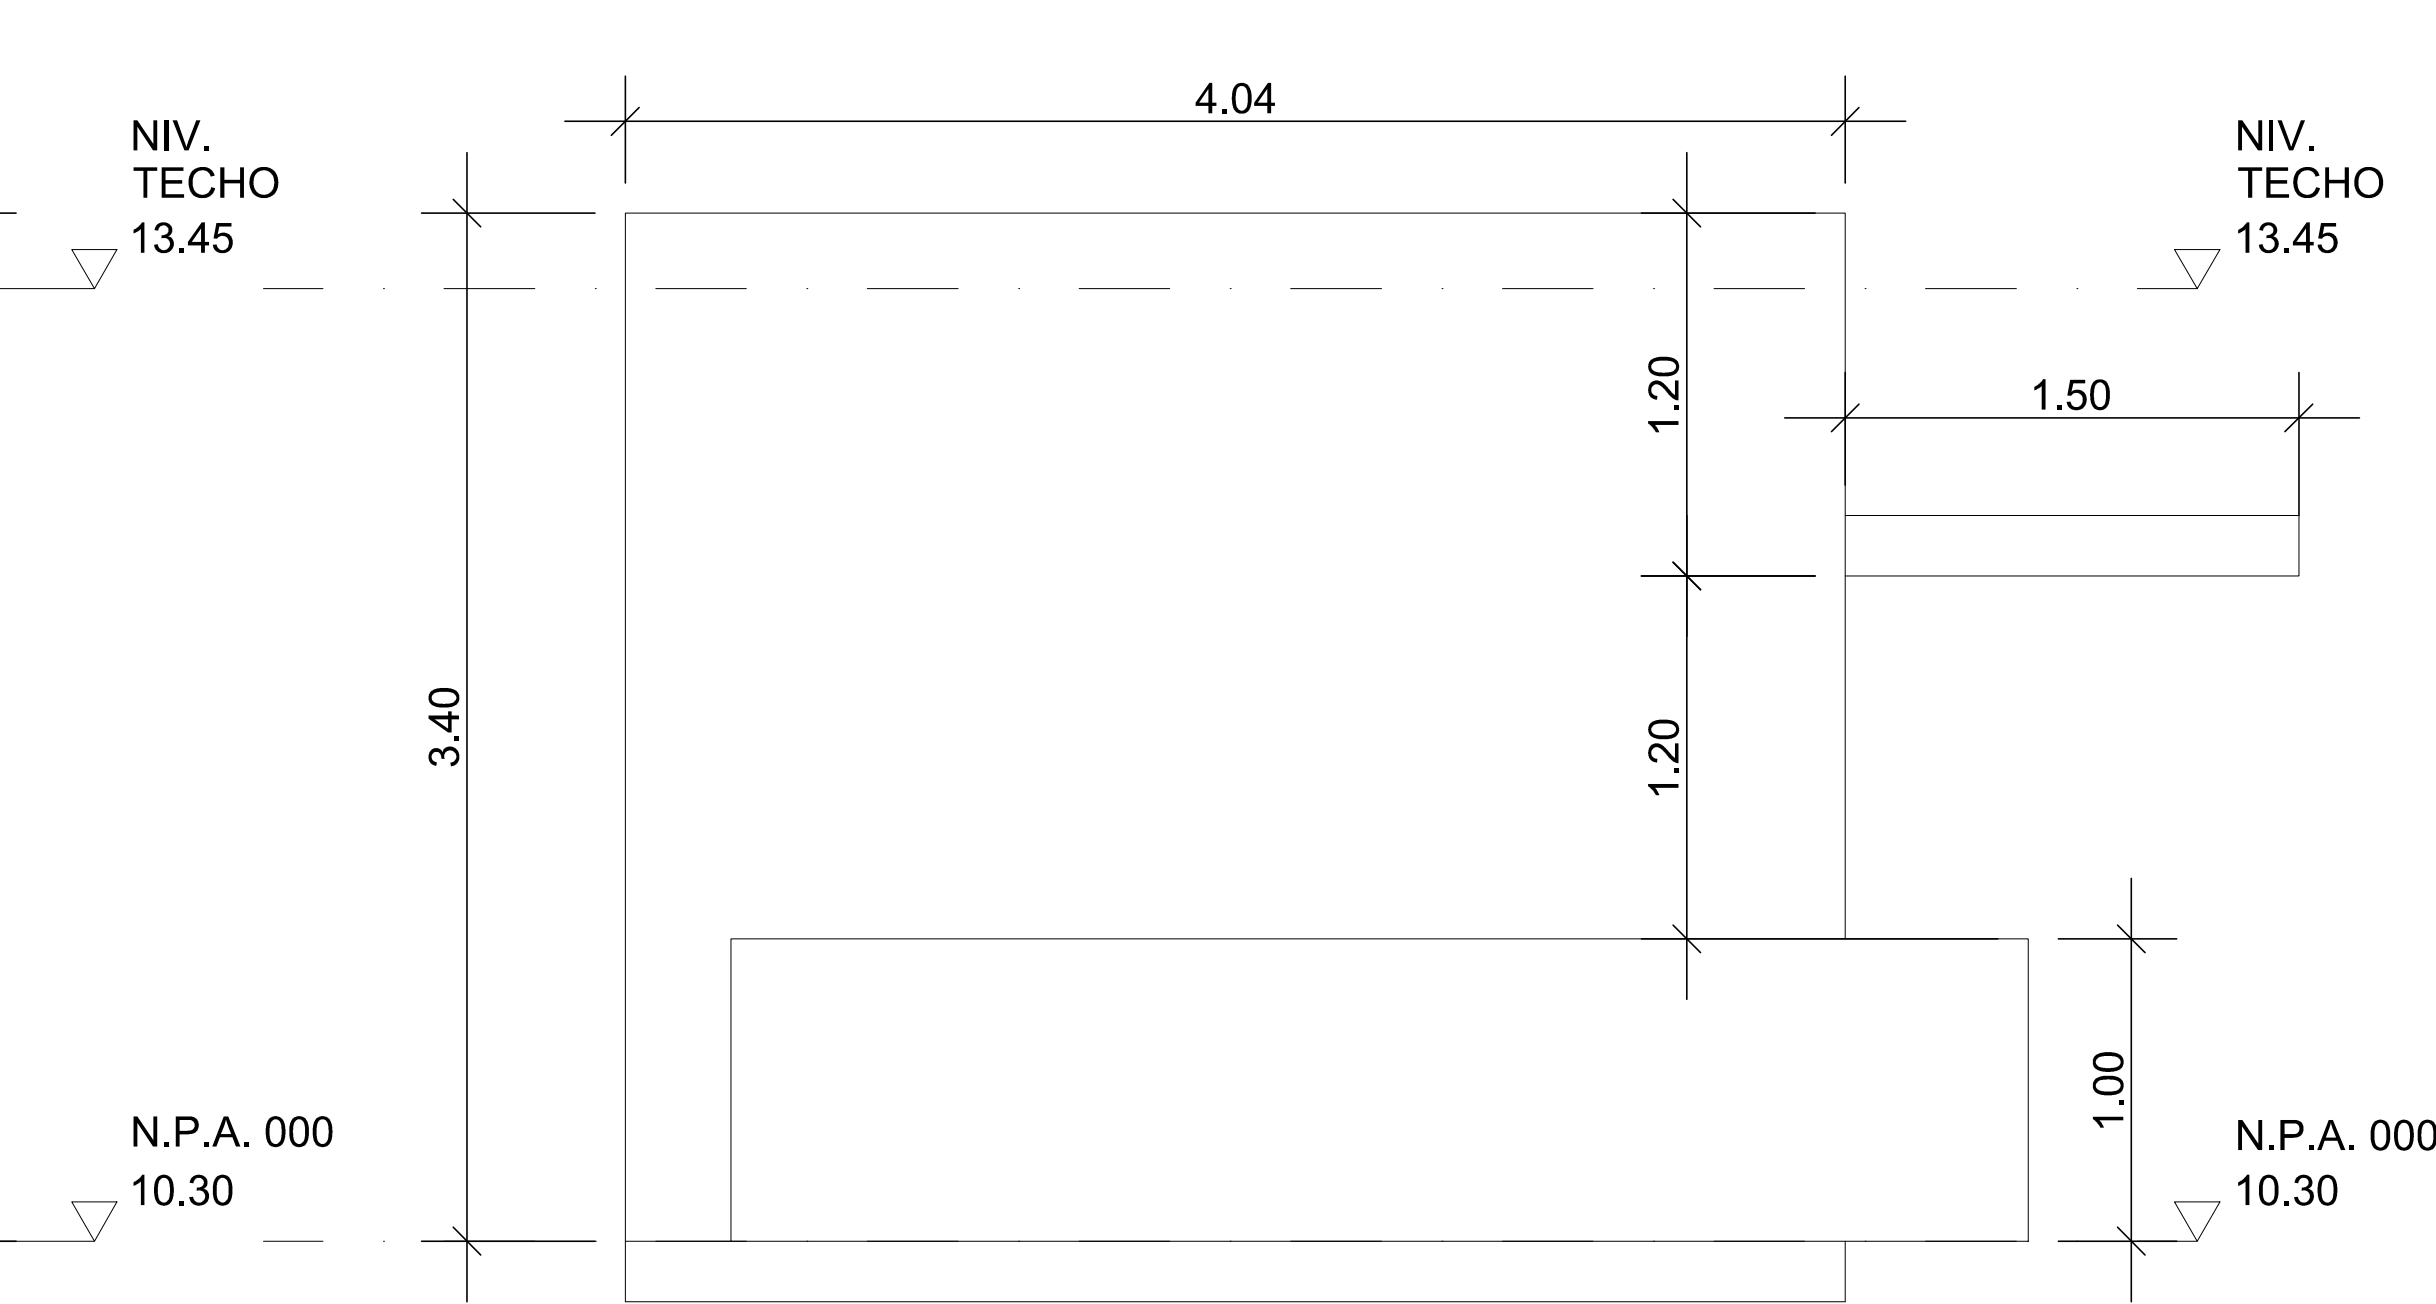

ELEVACIÓN LATERAL DERECHA


ESC. 1:100

CÓDIGO DE PROYECTO


2021-980-IJA

Mallol

Mallol & Mallol Arquitectos, S.A.

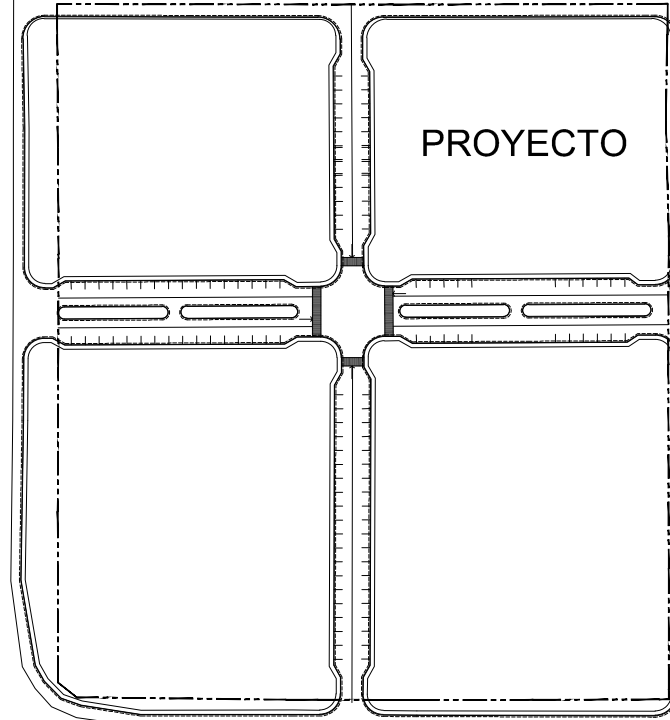

PROYECTO

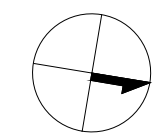

KEY PLAN

REV.	FECHA	DESCRIPCION	APROBADO

REV.	FECHA	DESCRIPCION	APROBADO

DIRECTOR DE OBRAS Y CONSTRUCCIONES MUNICIPALES

DISEÑO

Mallol Arquitectos S.A.

DESARROLLO DE PLANOS

Mallol Arquitectos

PROYECTO

MARKET PLAZA

PROPIETARIO

PANAMA 2020, S.A.

UBICACION

VIA ISRAEL, CORREGIMIENTO SAN FRANCISCO,
DISTRITO DE PANAMA, PROVINCIA DE PANAMA


CONTENIDO

SECCIONES

FECHA	ESCALA	REVISION	NUMERO
MAYO 2023	INDICADA		9
			DE 11
CÓDIGO DE HOJA			HOJA
IJA-ARQ-108			ARQ-108


Mallol

Mallol & Mallol Arquitectos, S.A.

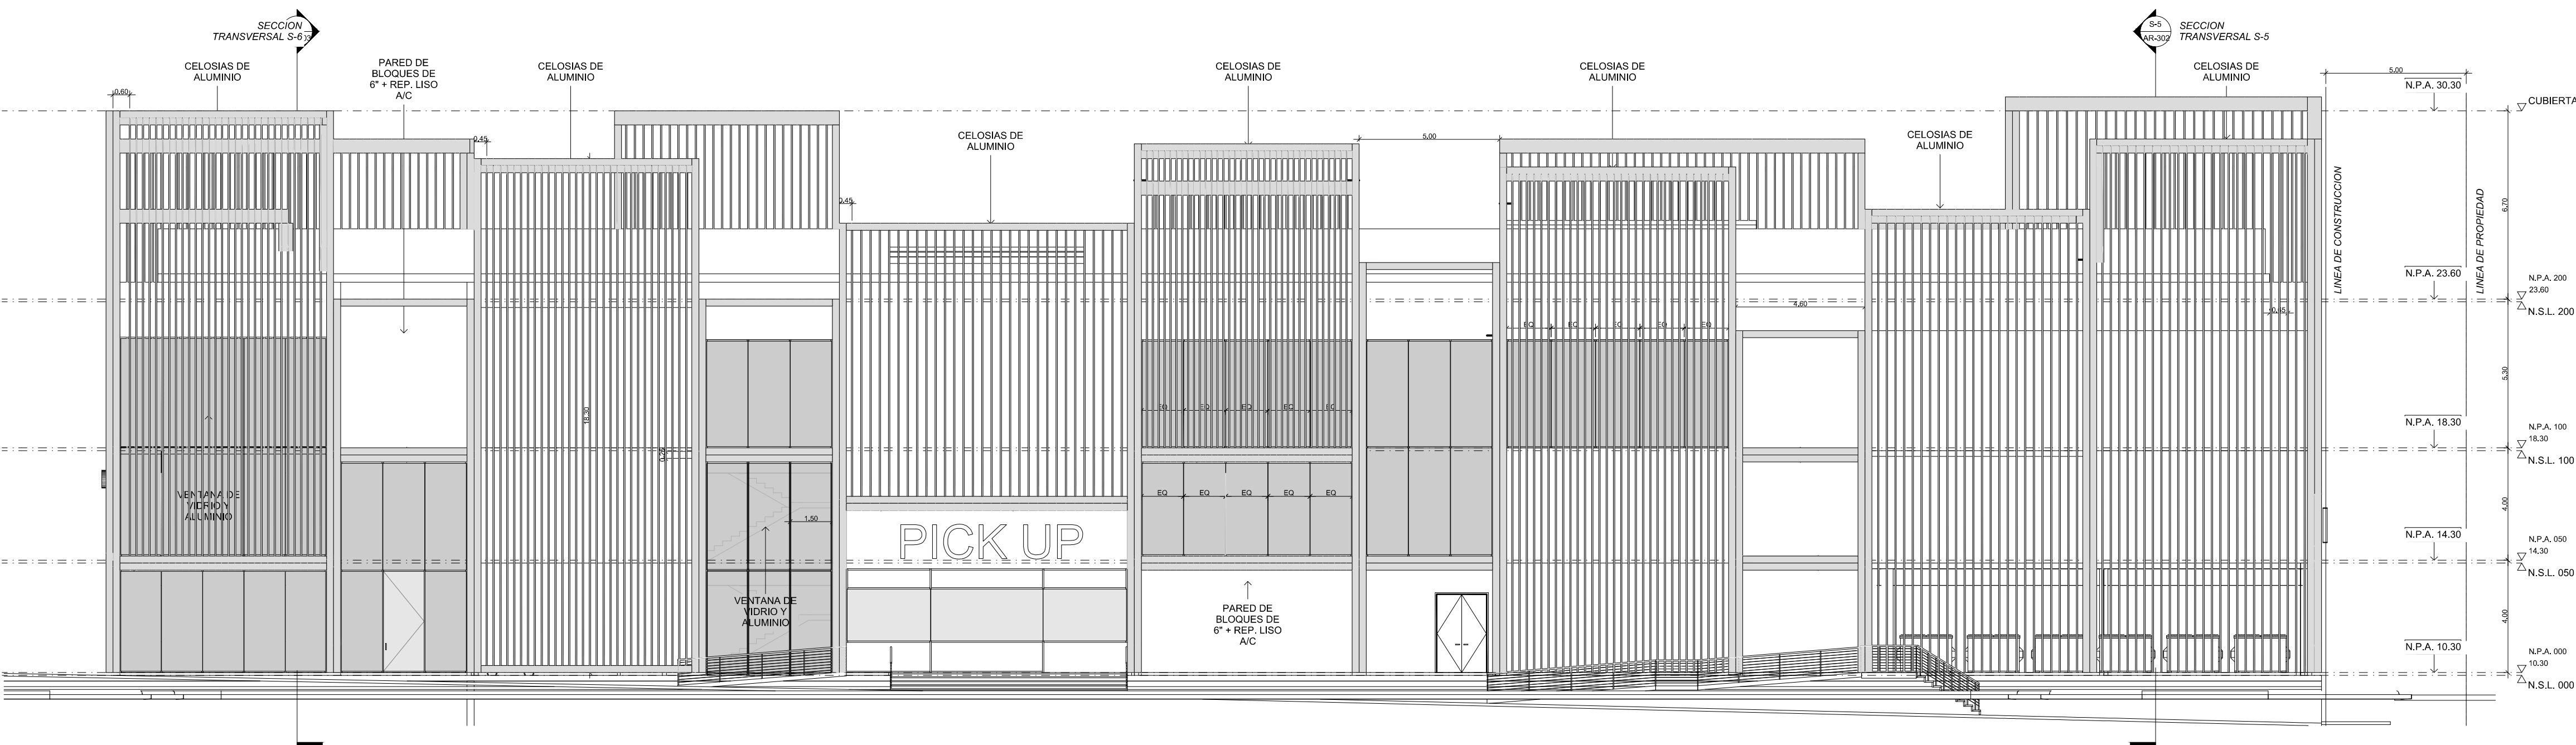


EL-04 ELEVACIÓN ESTE

ESC. 1:100

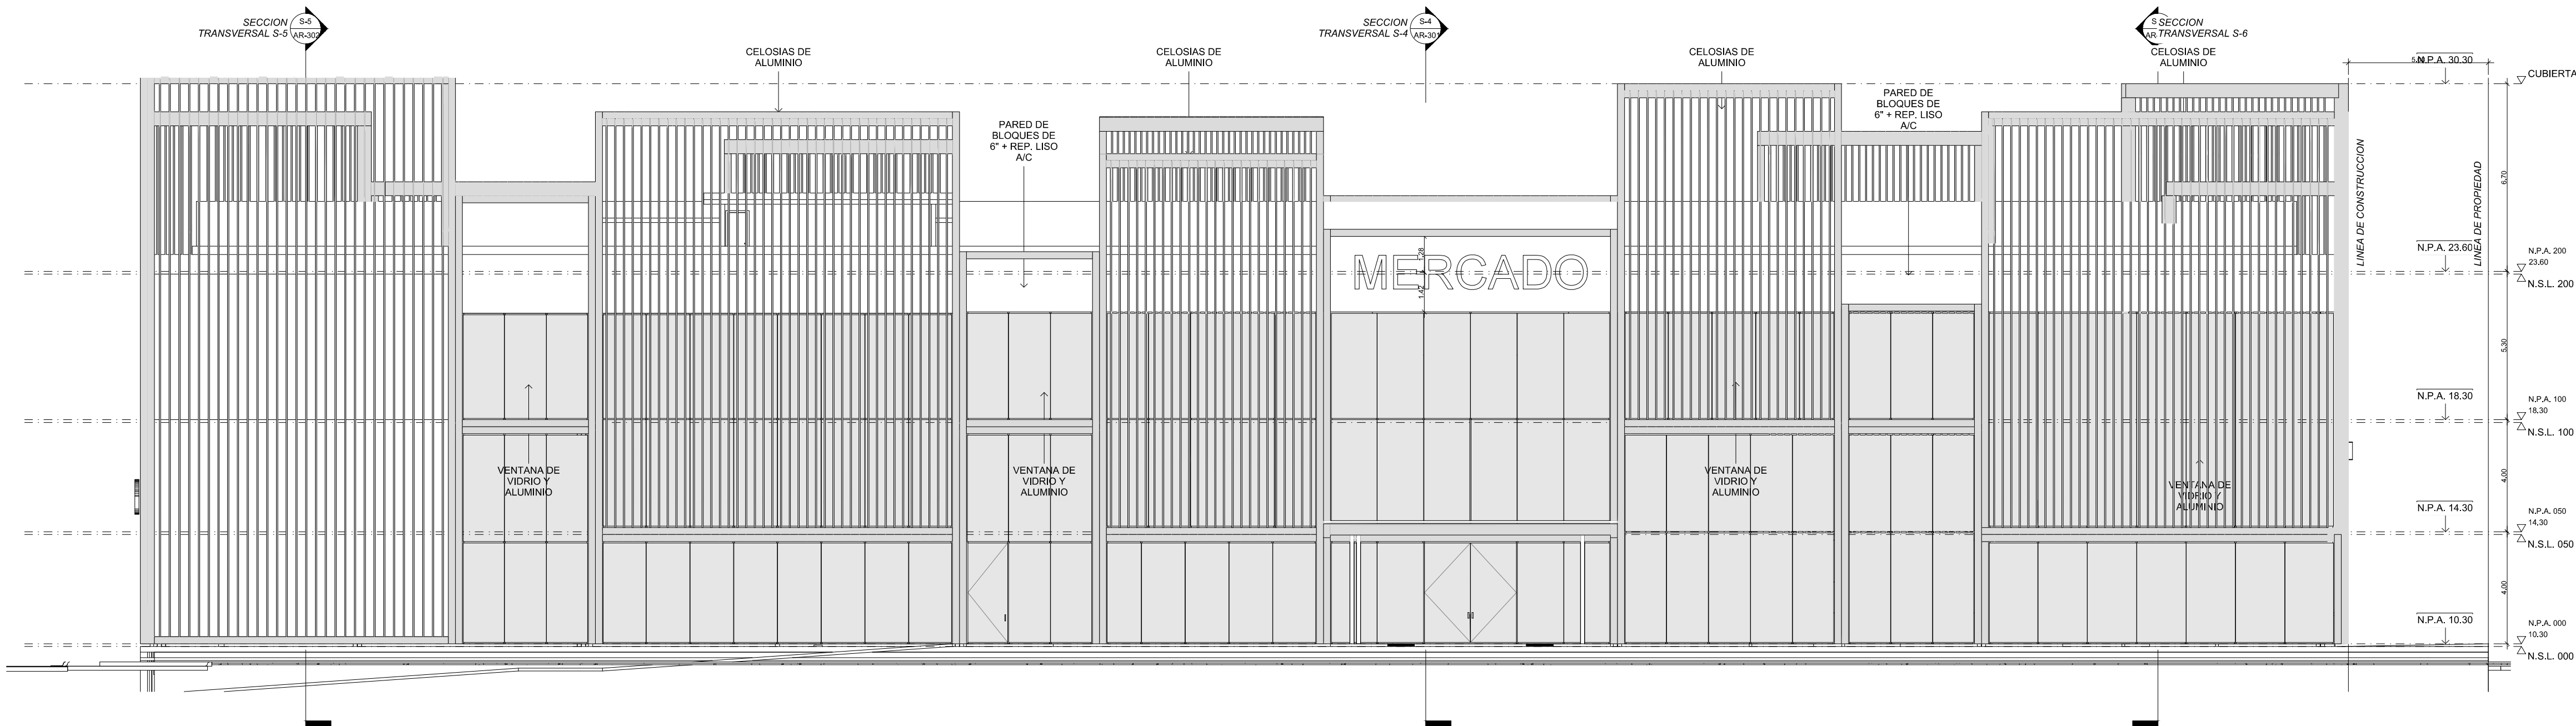


EL-02 ELEVACIÓN OESTE

ESC. 1:100

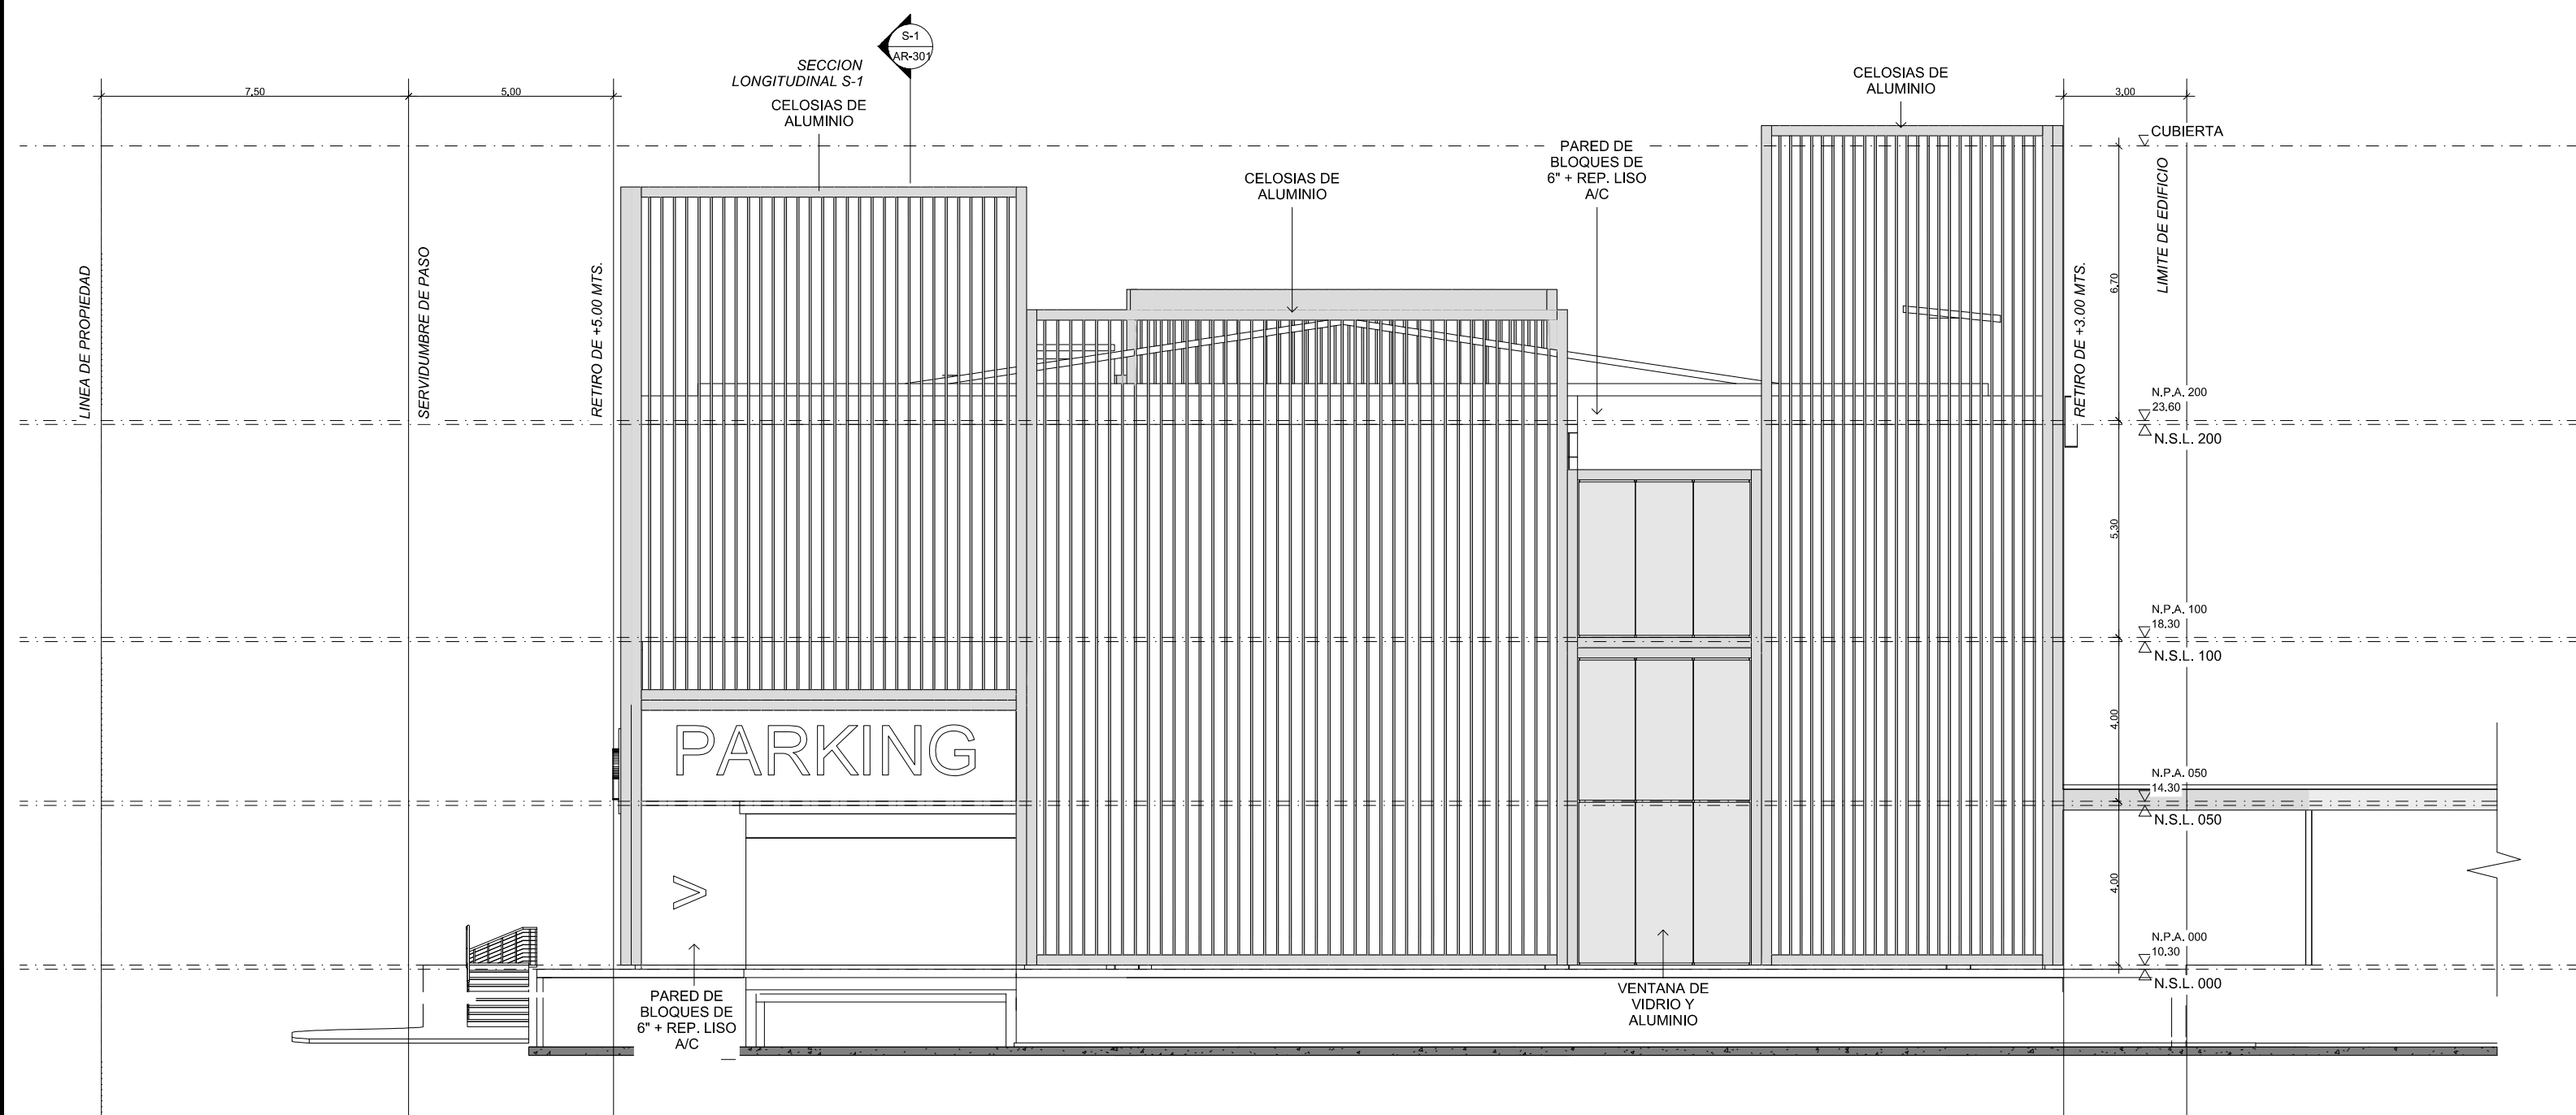

EL-03 ELEVACIÓN SUR


ESC. 1:100

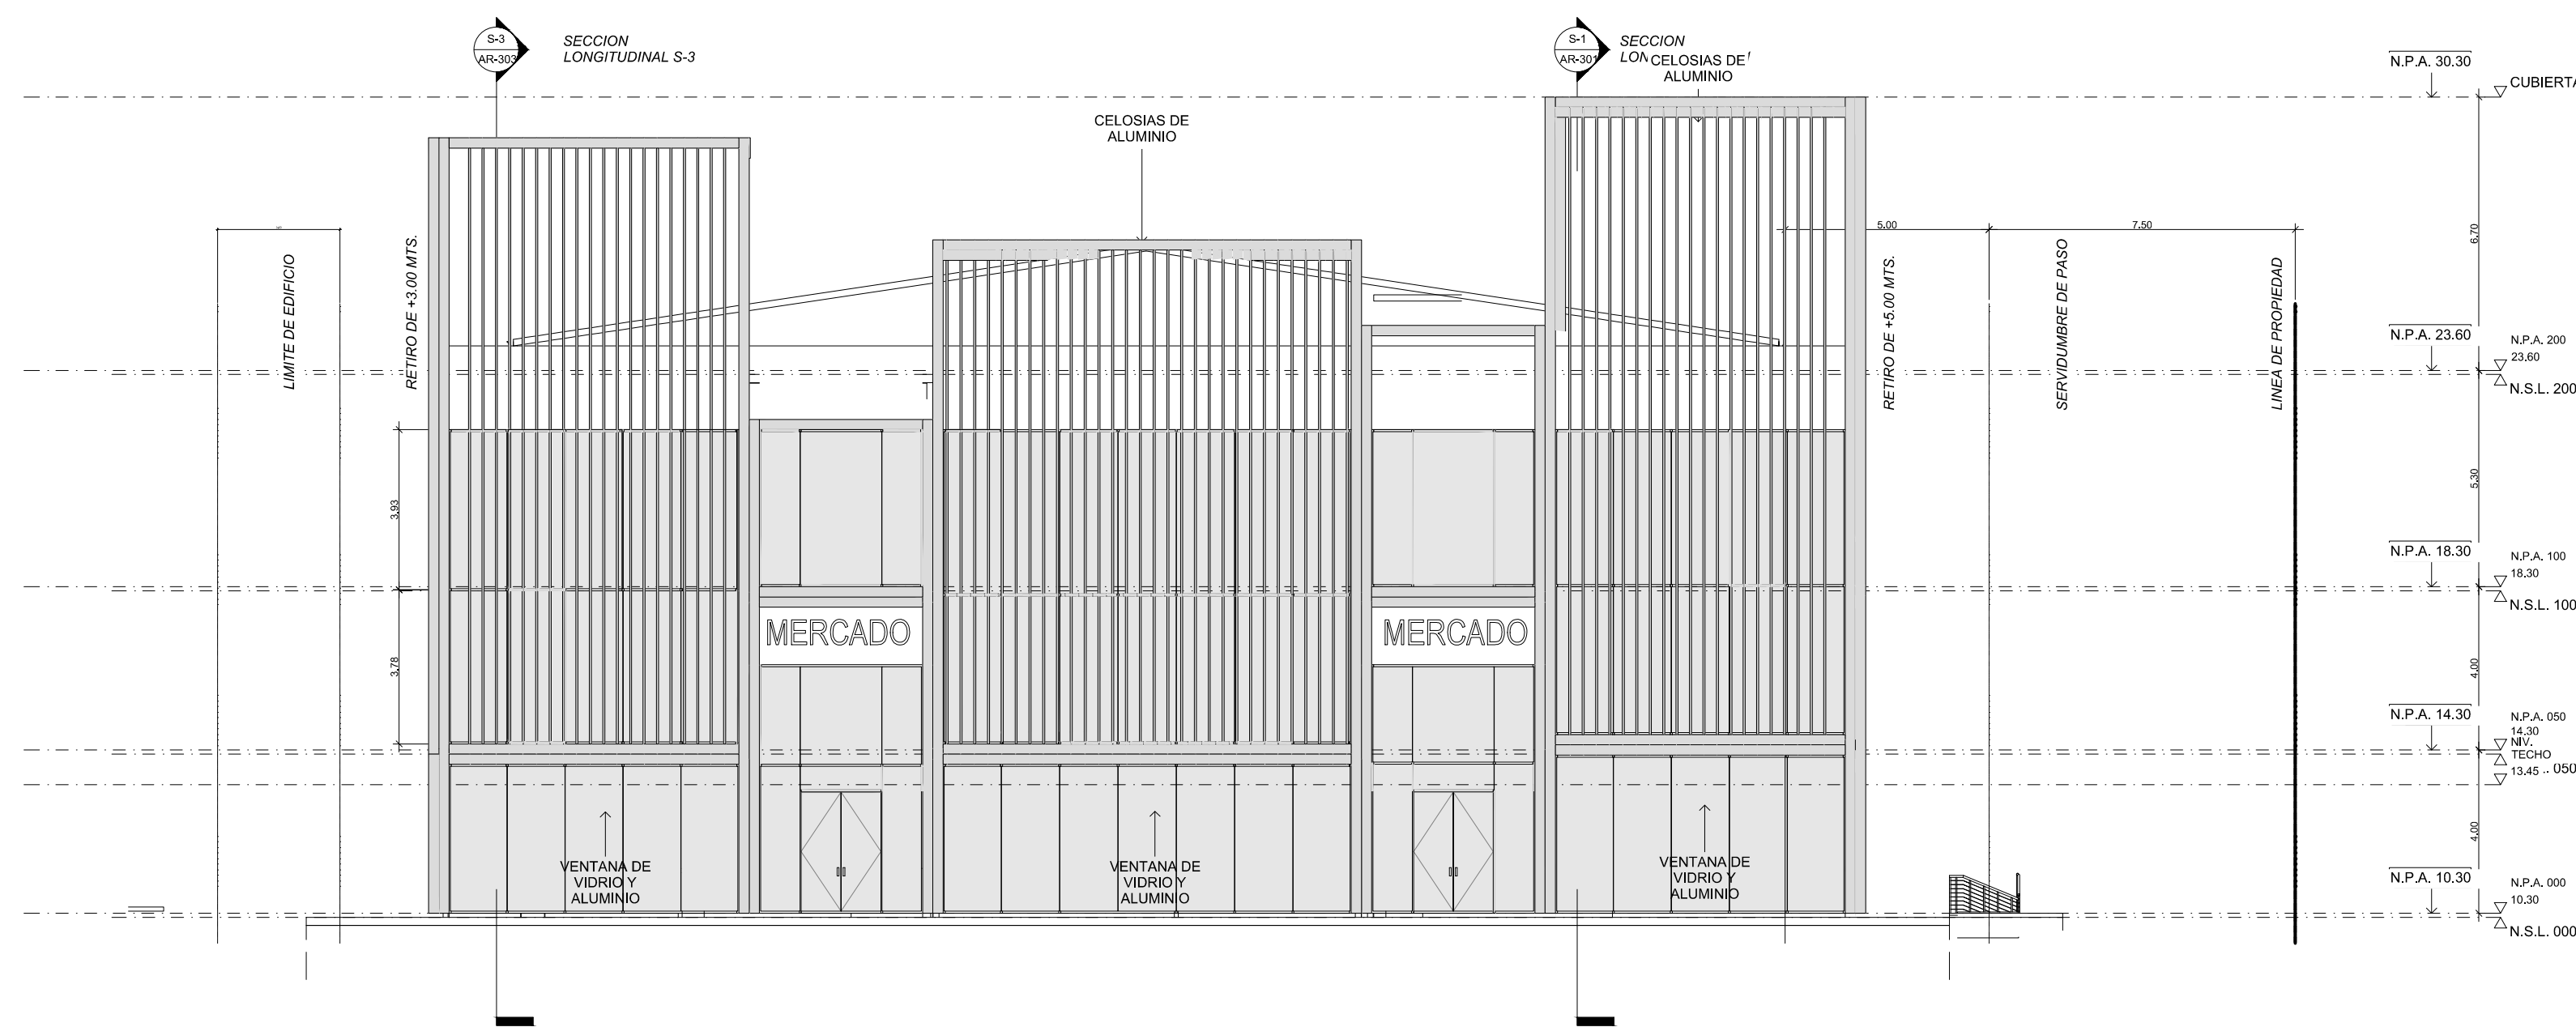


EL-01 ELEVACIÓN NORTE

ESC. 1:100


REV.	FECHA	DESCRIPCION	APROBADO
APROBADO			
DIRECTOR DE OBRAS Y CONSTRUCCIONES MUNICIPALES			
DISEÑO			
Mallol Arquitectos S.A.			
DESARROLLO DE PLANOS		REVISADO	
Mallol Arquitectos			
PROYECTO			
MARKET PLAZA			
PROPIETARIO			
PANAMA 2020, S.A.			
UBICACION			
VIA ISRAEL, CORREGIMIENTO SAN FRANCISCO, DISTRITO DE PANAMA, PROVINCIA DE PANAMA			
CONTENIDO			
ELEVACIONES			
FECHA	ESCALA	REVISION	NUMERO
MAYO 2023	INDICADA		10
			DE 11
CODIGO DE HOJA			HOJA
IJA-ARQ-201			ARQ-201

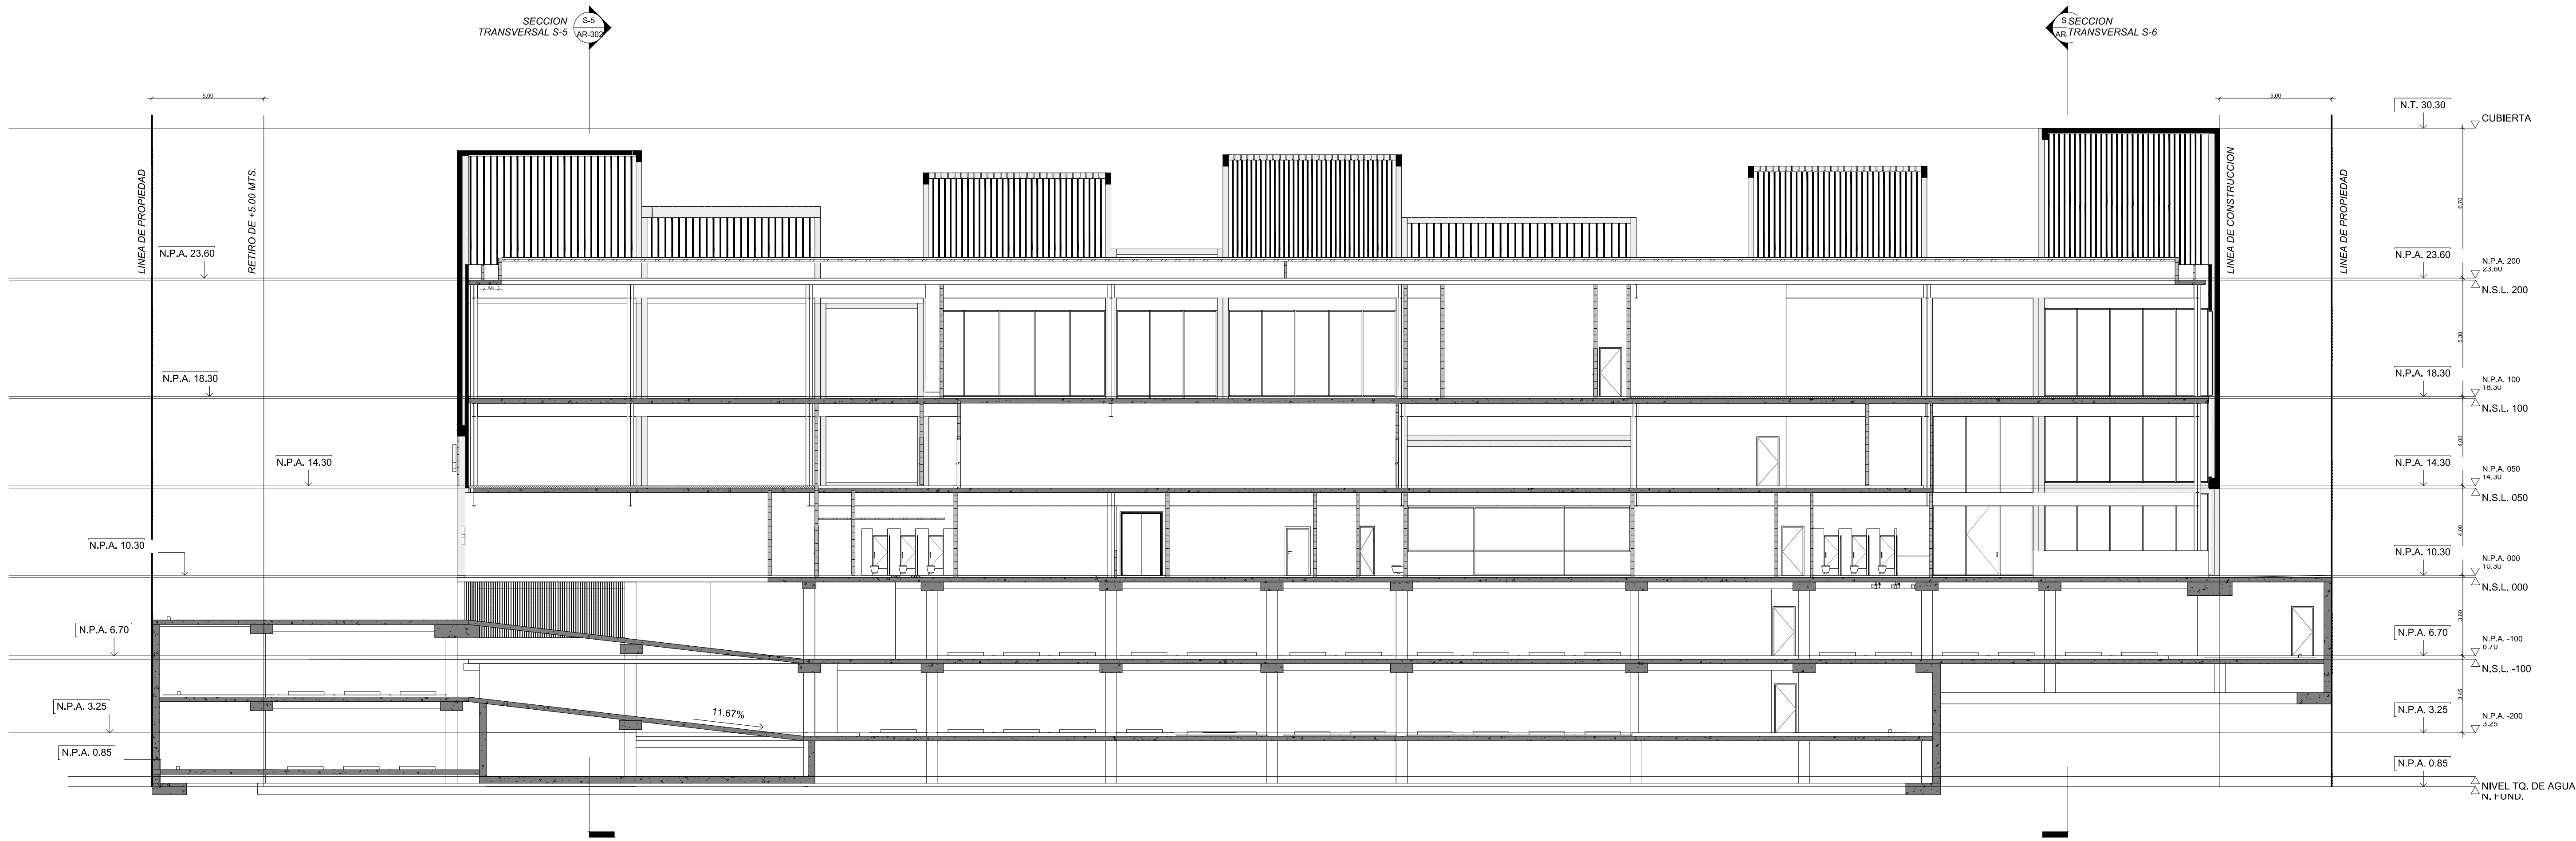

SECCIÓN LONGITUDINAL 1
ESC. 1:100

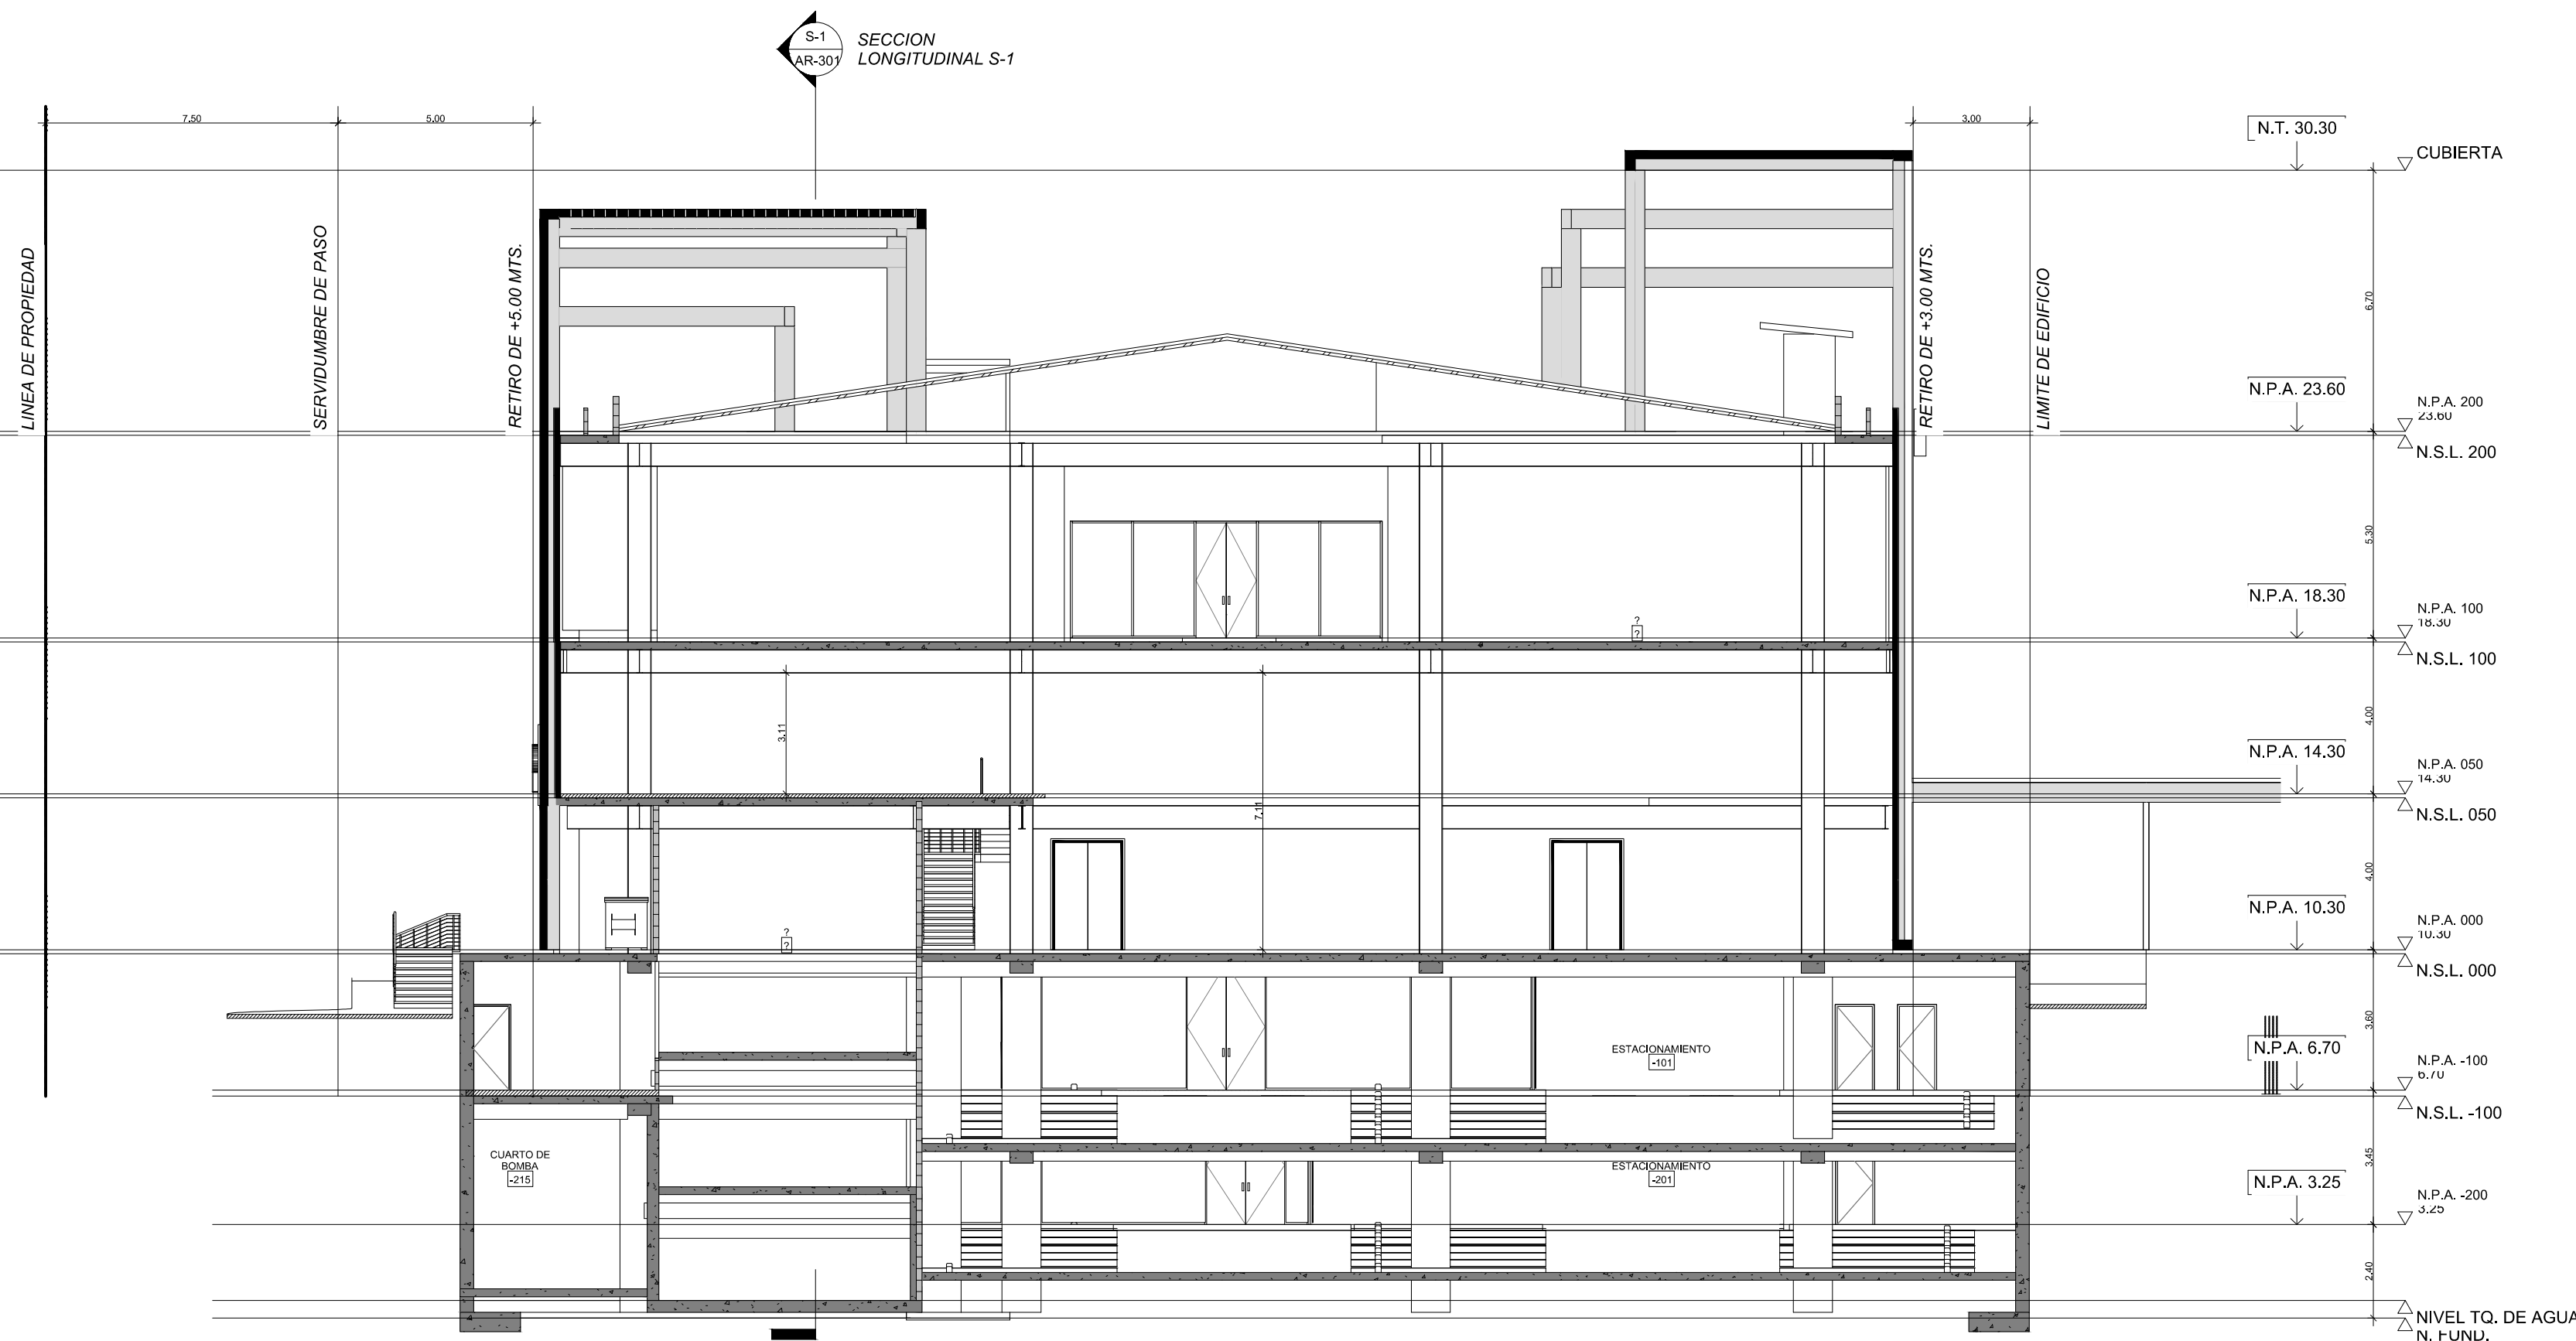

SECCIÓN TRANSVERSAL 1
ESC. 1:100

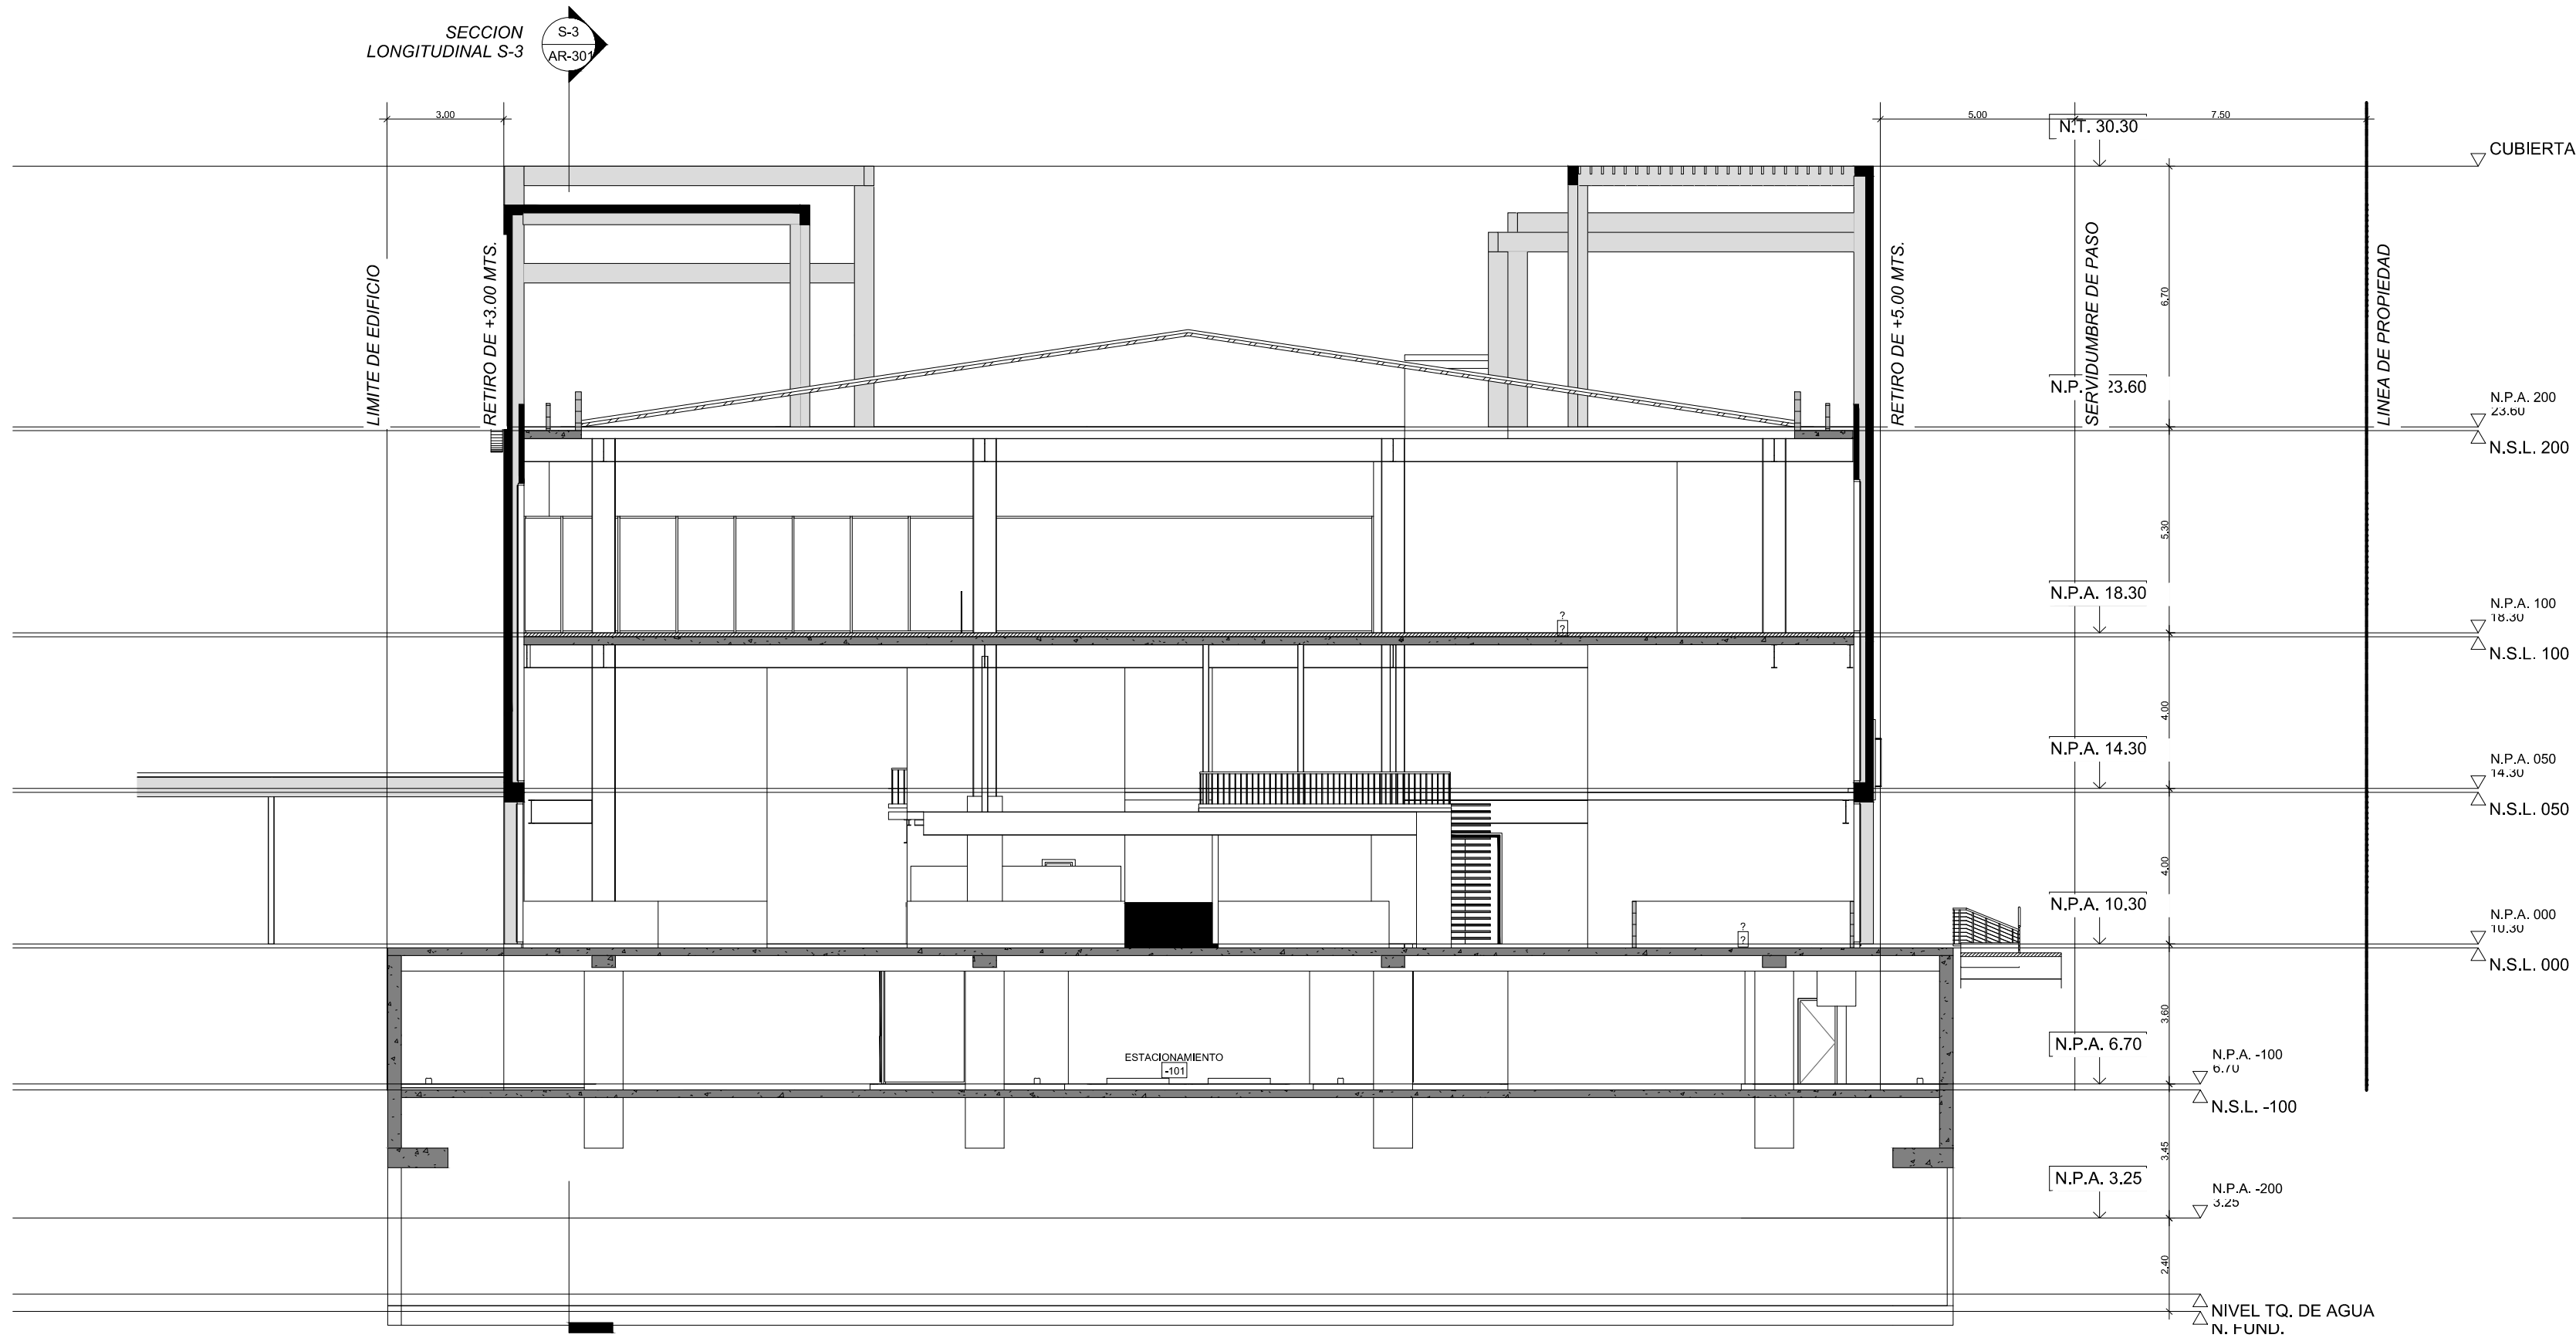

SECCIÓN TRANSVERSAL 1
ESC. 1:100

CÓDIGO DE PROYECTO

2021-980-IJA

Mallol

Mallol & Mallol Arquitectos, S.A.

REV.	FECHA	DESCRIPCION	APROBADO
APROBADO			

DIRECTOR DE OBRAS Y CONSTRUCCIONES MUNICIPALES

DISEÑO

Mallol Arquitectos S.A.

DESARROLLO DE PLANOS

Mallol Arquitectos

PROYECTO

MARKET PLAZA

PROPIETARIO

PANAMA 2020, S.A.

UBICACION

VIA ISRAEL, CORREGIMIENTO SAN FRANCISCO, DISTRITO DE PANAMA, PROVINCIA DE PANAMA

CONTENIDO

SECCIONES

FECHA	ESCALA	REVISION	NUMERO
MAYO 2023	INDICADA		11 DE 11

CODIGO DE HOJA	HOJA
IJA-ARQ-301	ARQ-301