




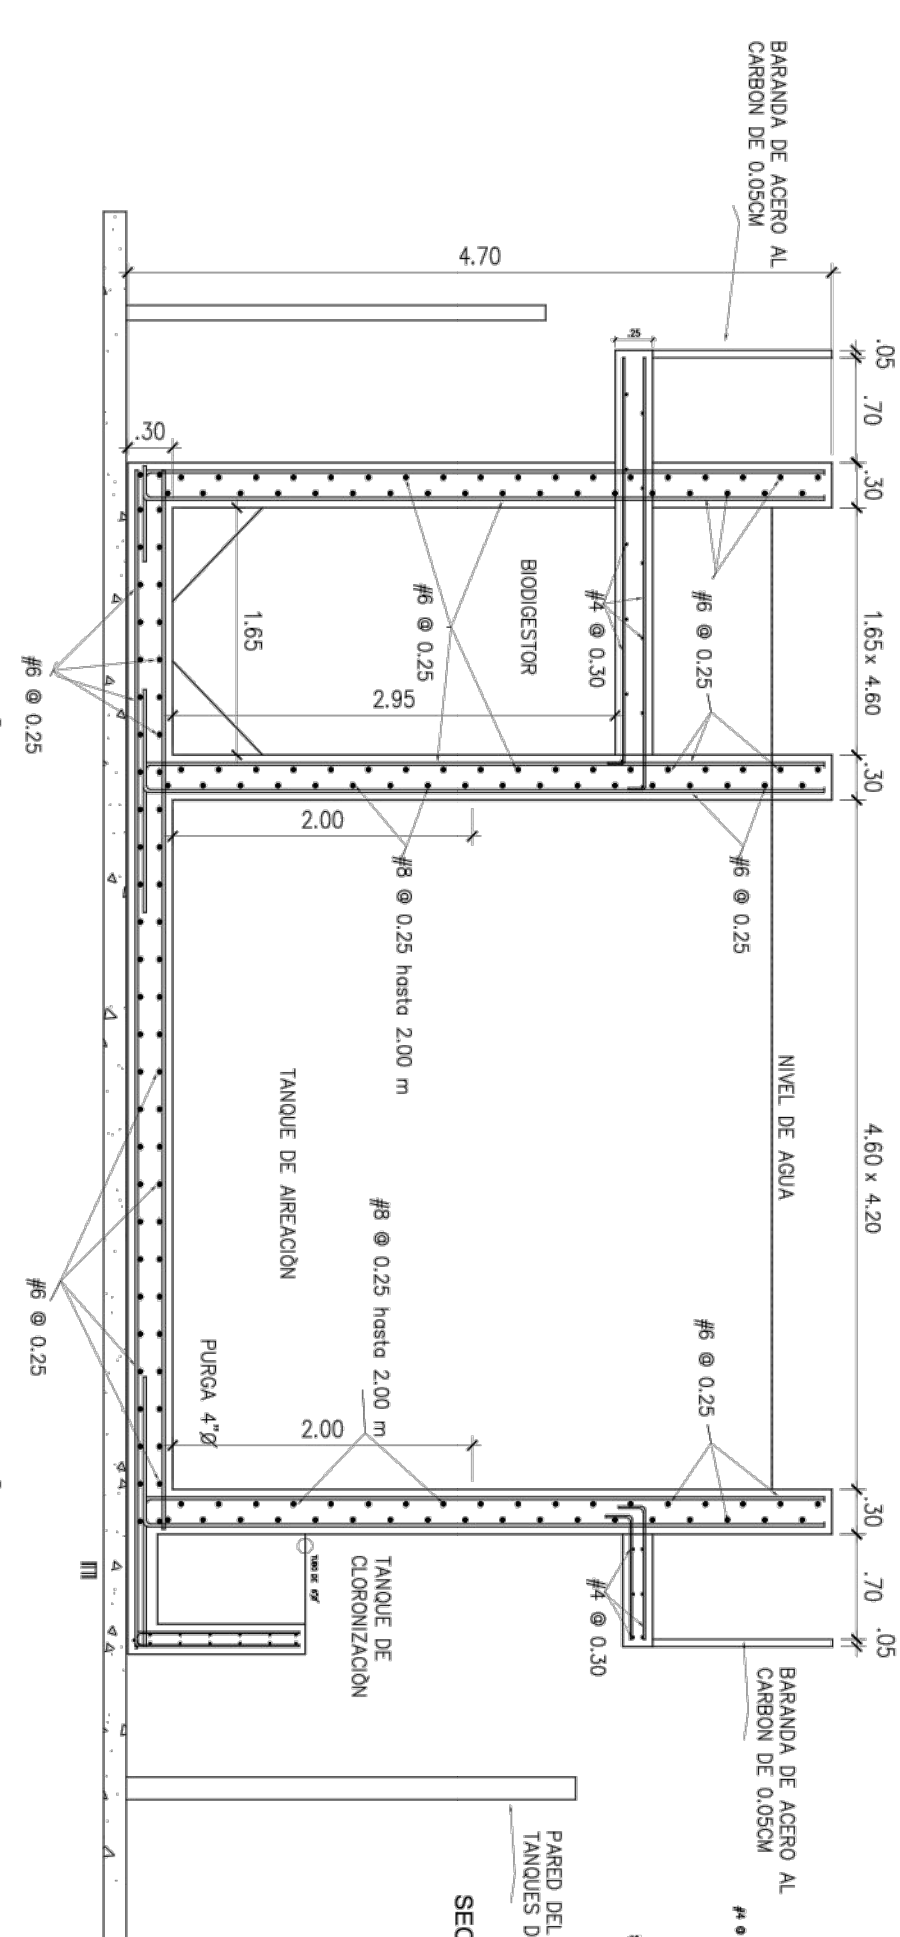


SECCIÓN DEL TANQUE DE AERACIÓN
ESCALA 1:33

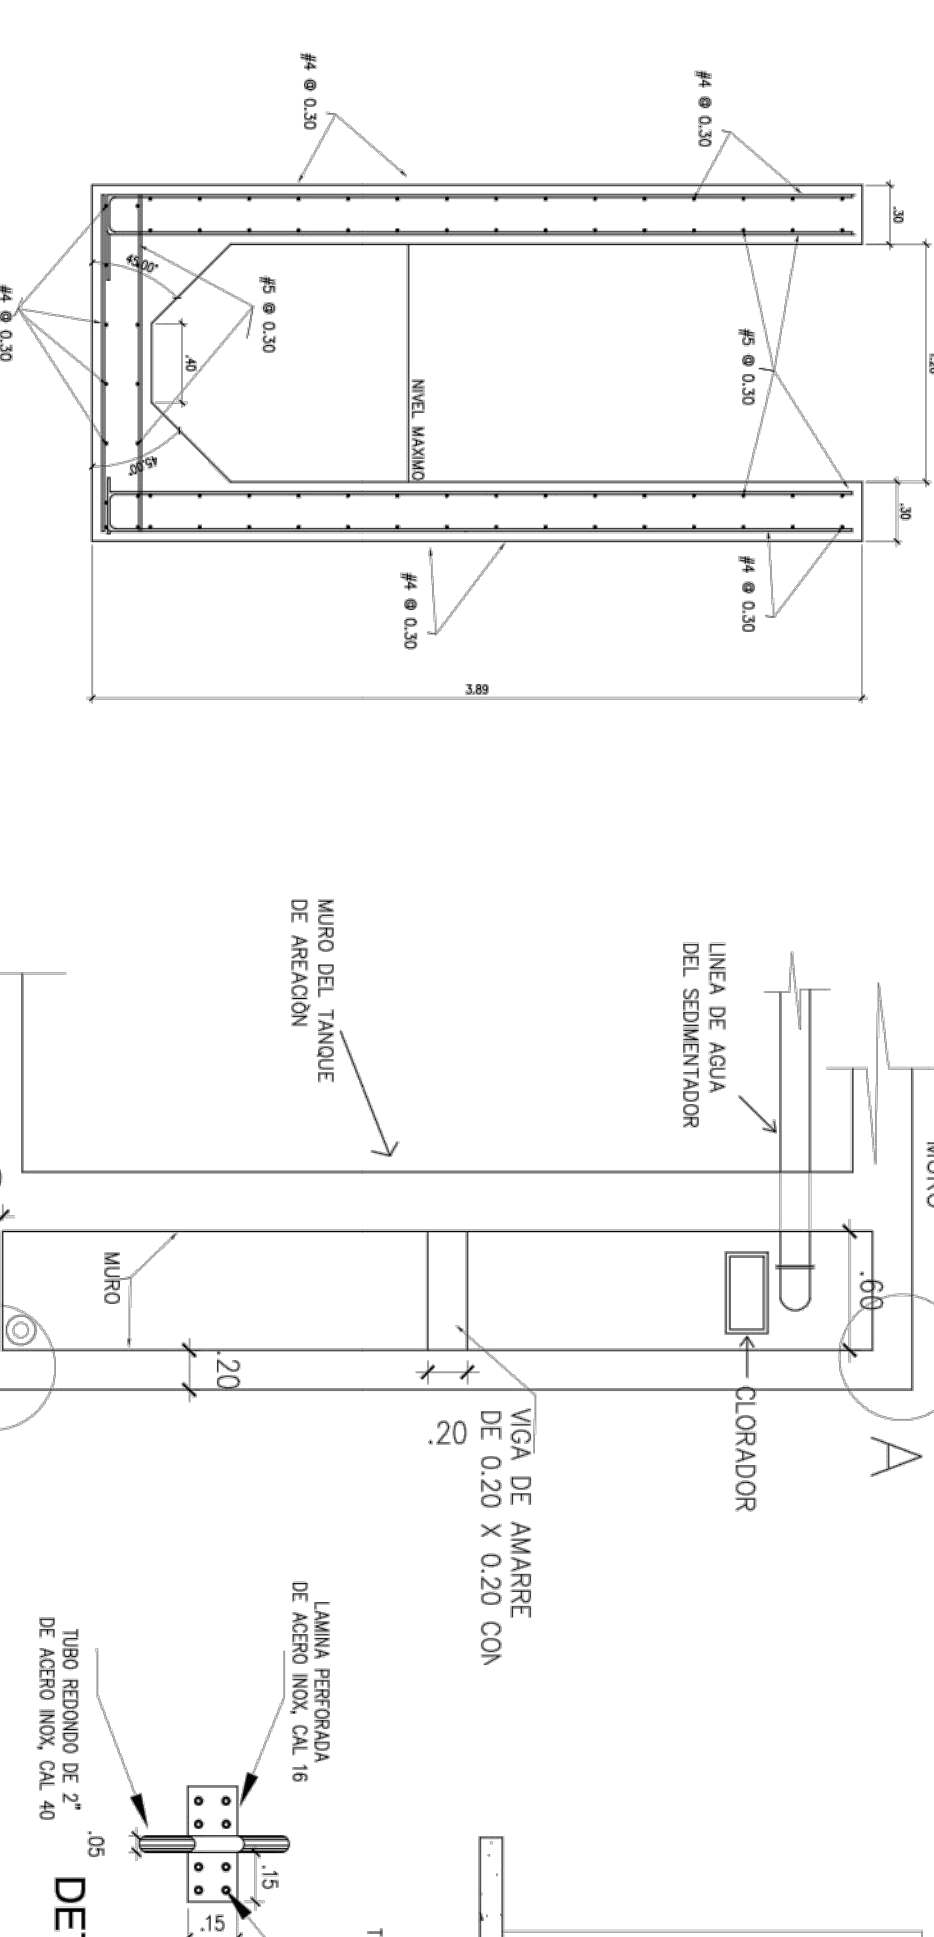


DETALLE DE POZO DE BOMBEO DE AGUA CRUDA

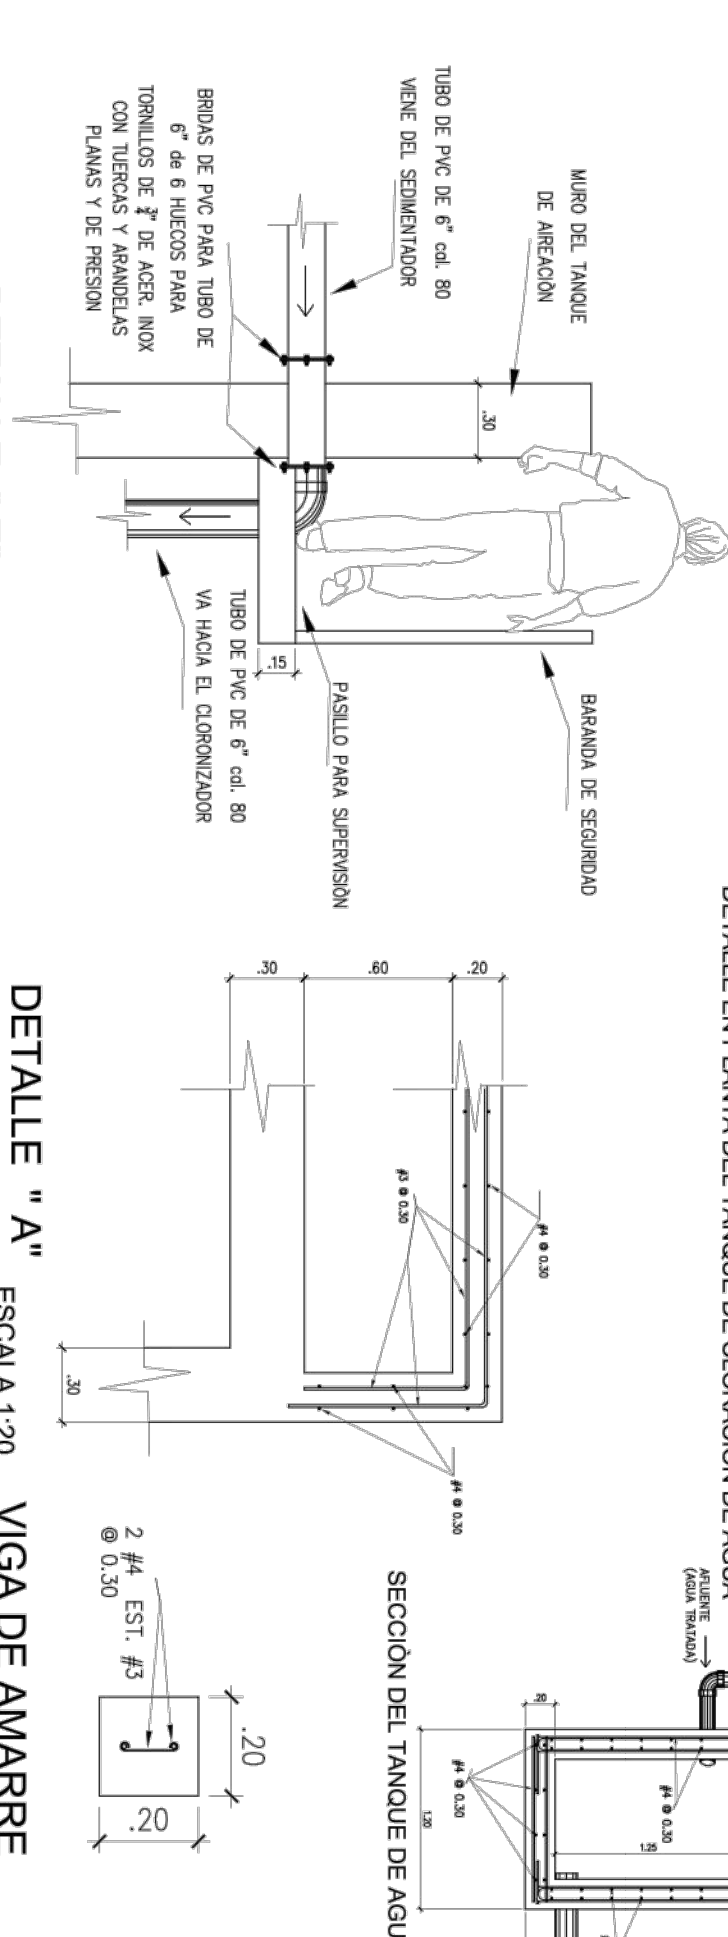


DETALLE "E"
ESCALA 1:20

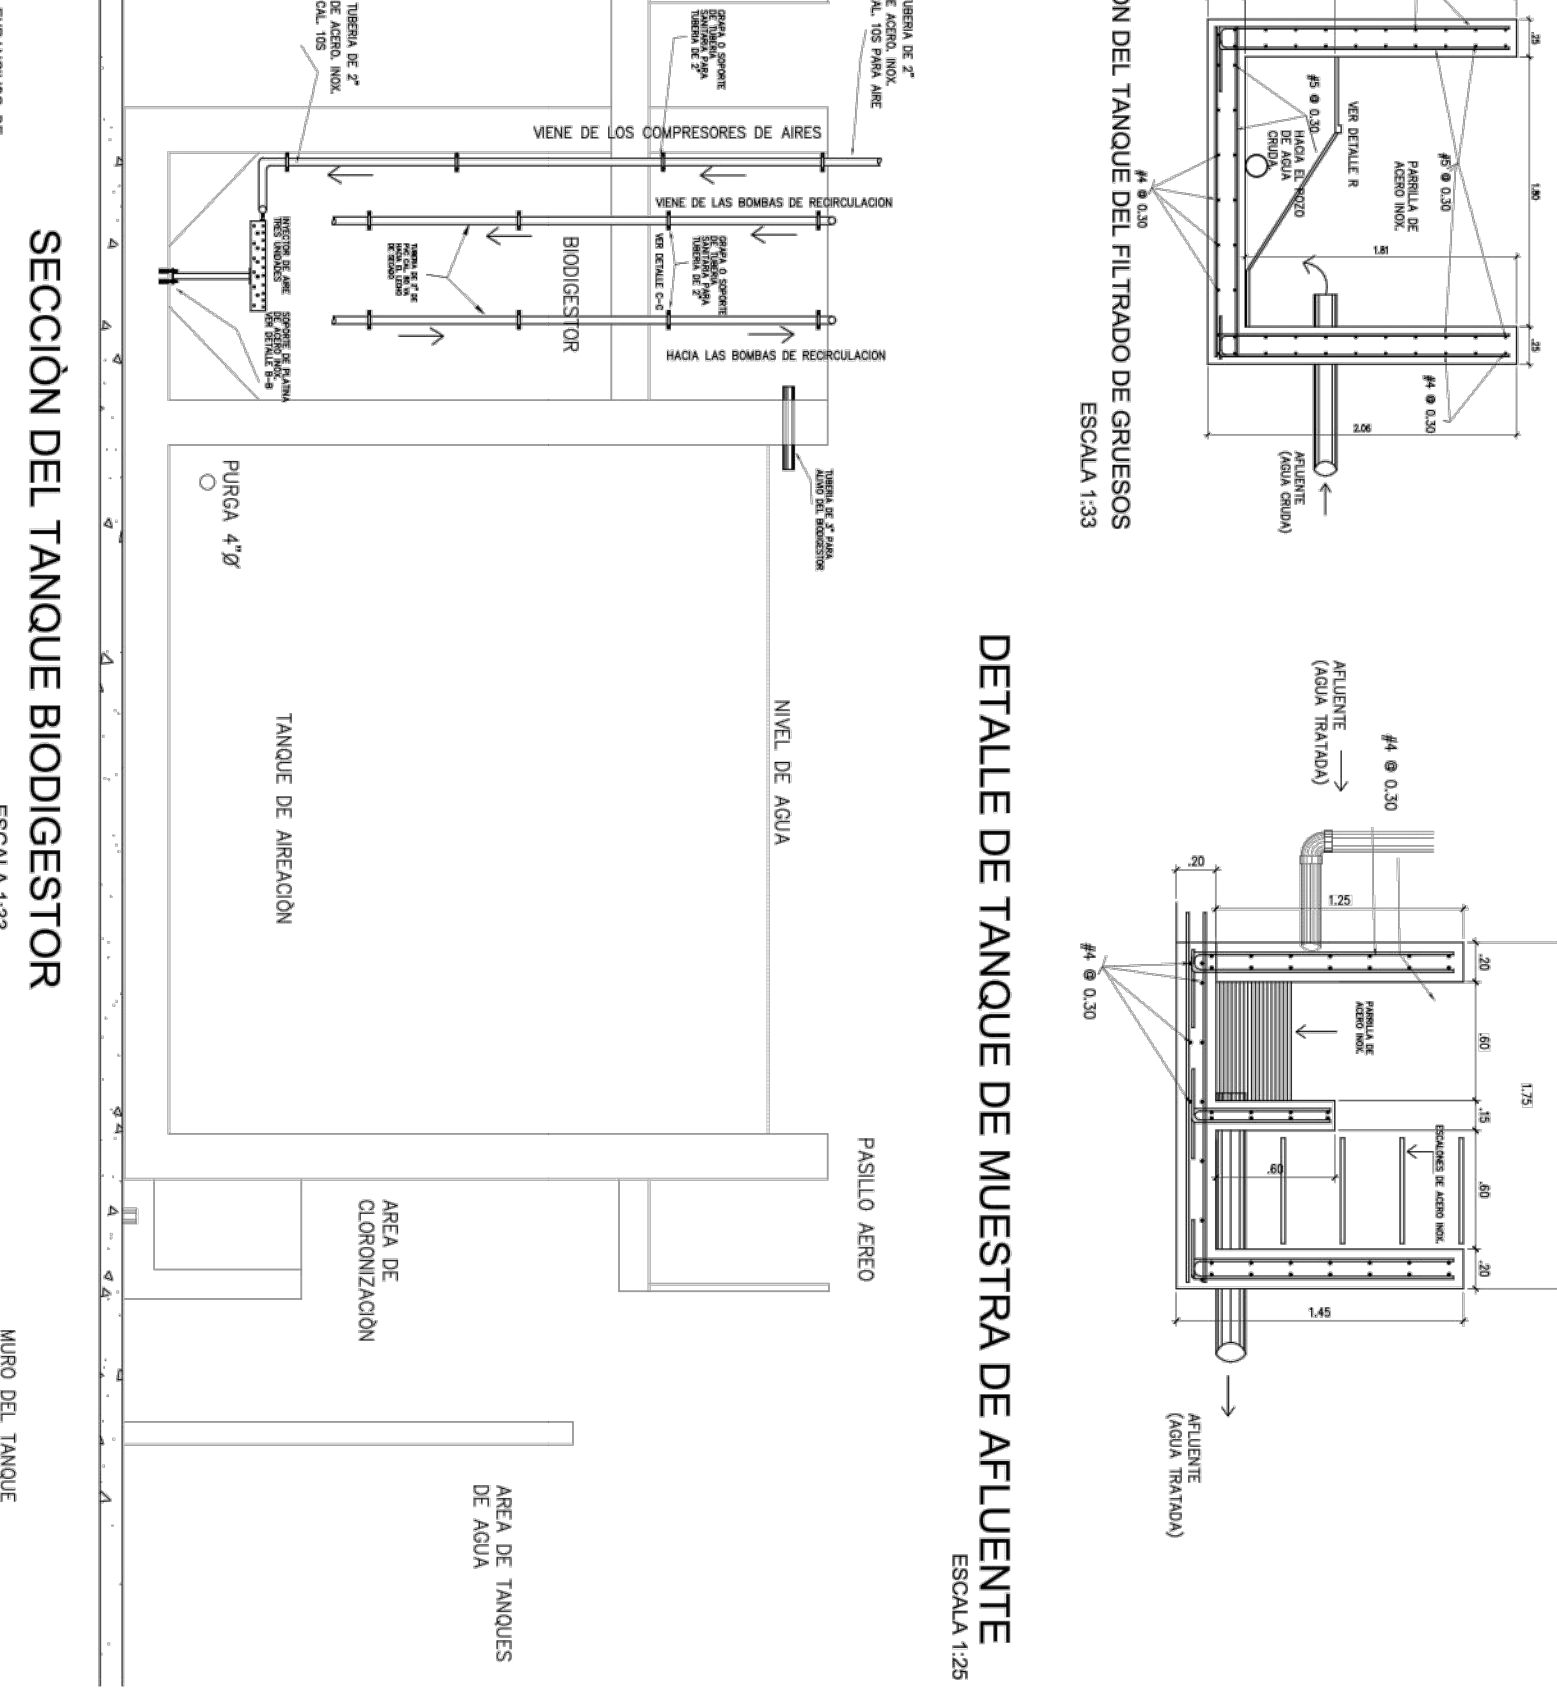


SECCIÓN DEL TANQUE BIODIGESTOR
ESCALA 1:33

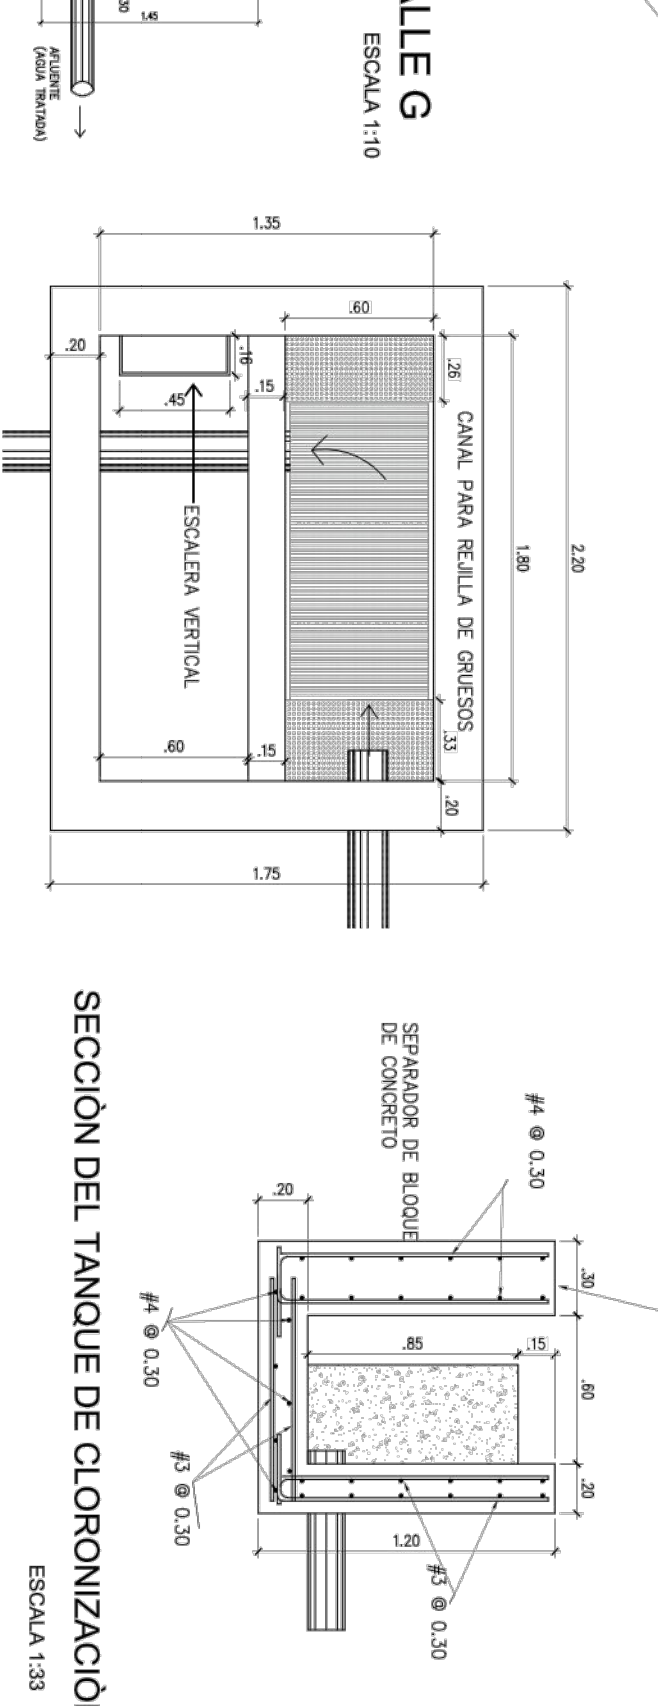


DETALLE "A"
ESCALA 1:20

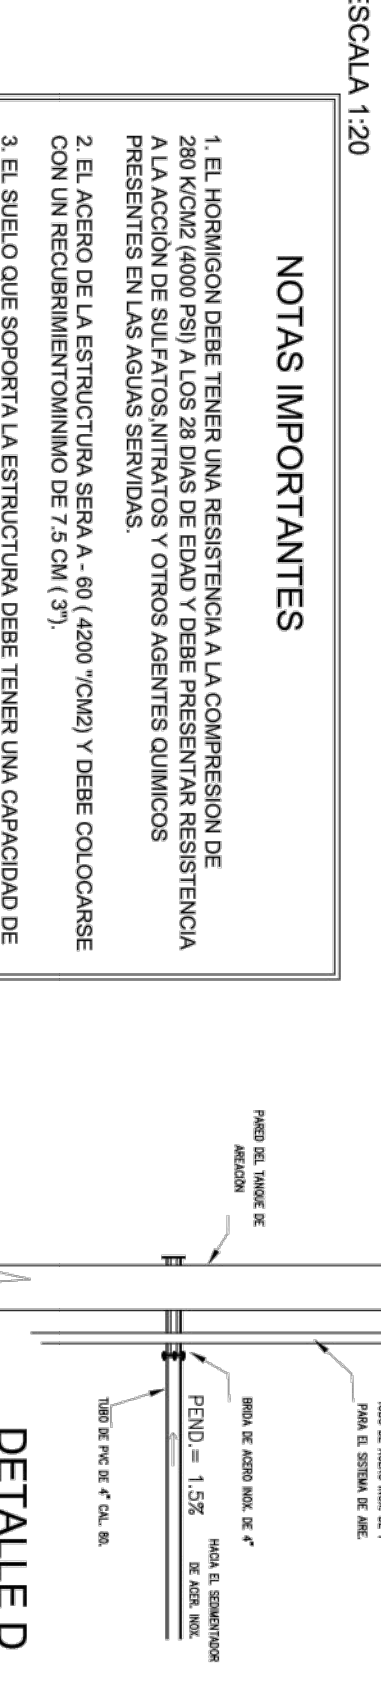


DETALLE "B"
ESCALA 1:20

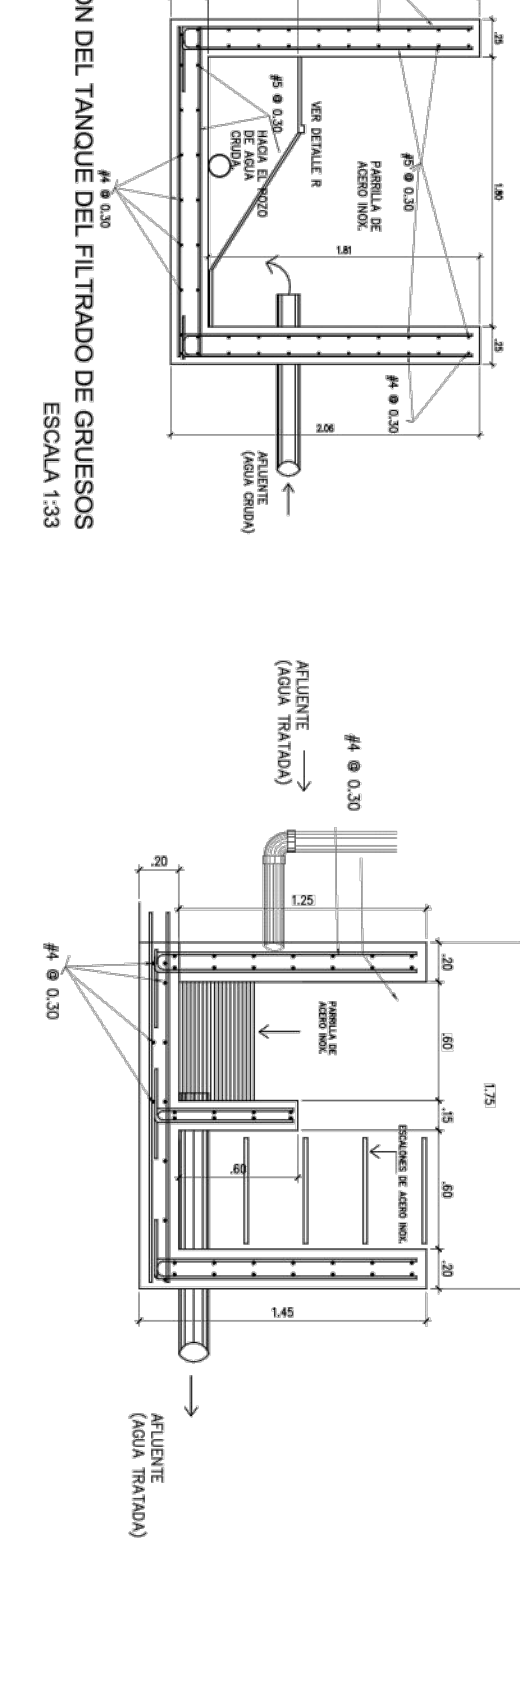


DETALLE DE TANQUE DE MUESTRA DE AFLUENTE
ESCALA 1:25

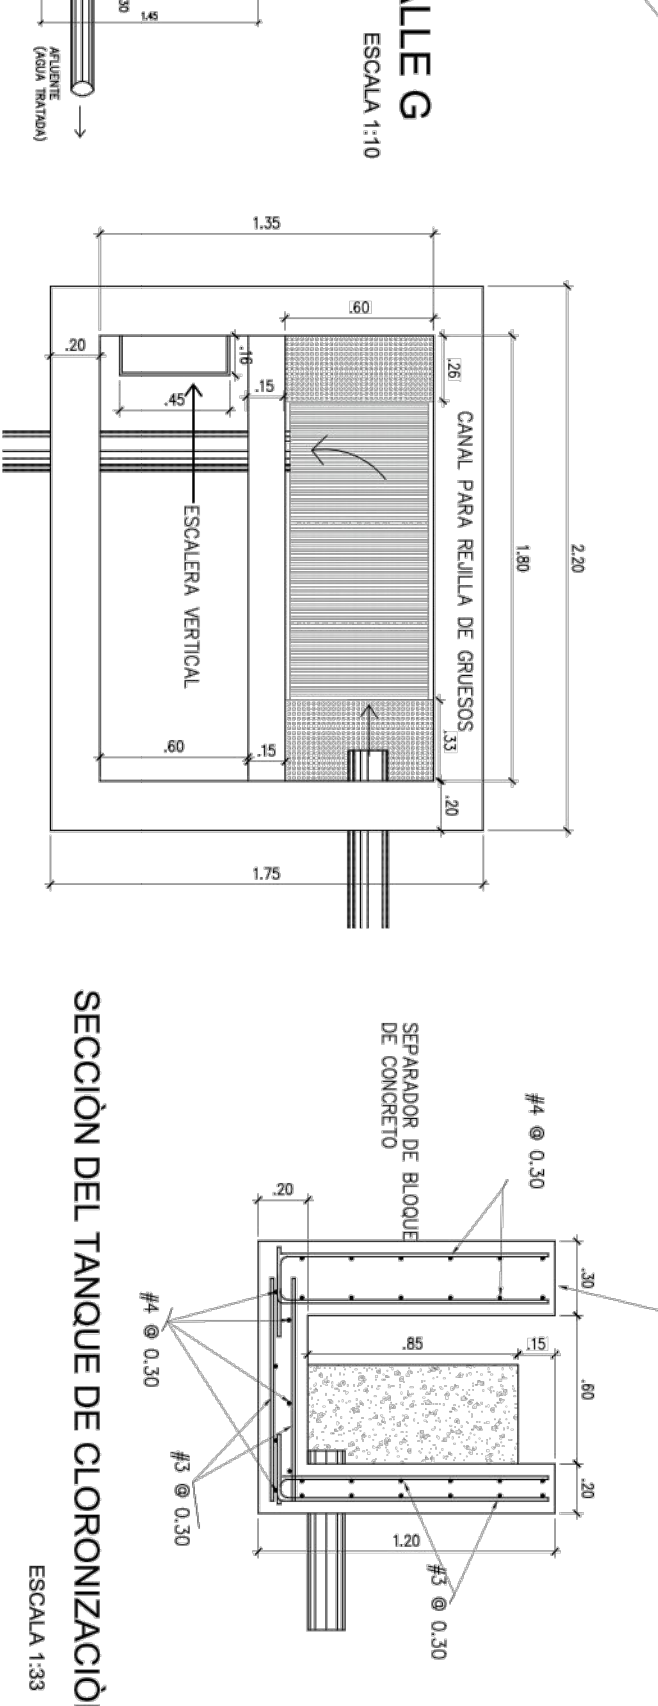


SECCIÓN DEL TANQUE DE CLORONIZACIÓN
ESCALA 1:33

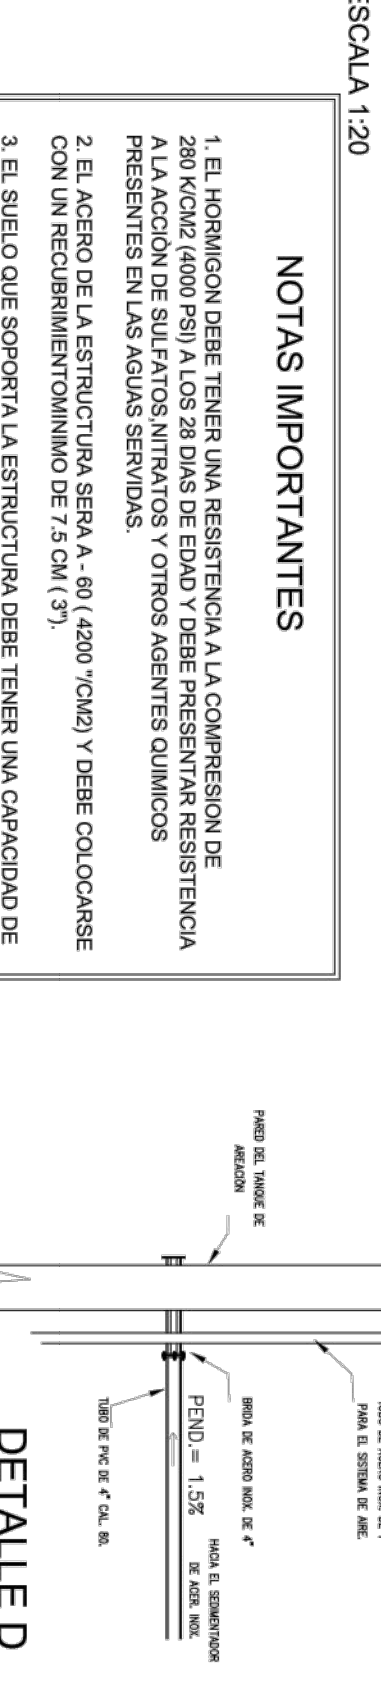


DETALLE "C"
ESCALA 1:20

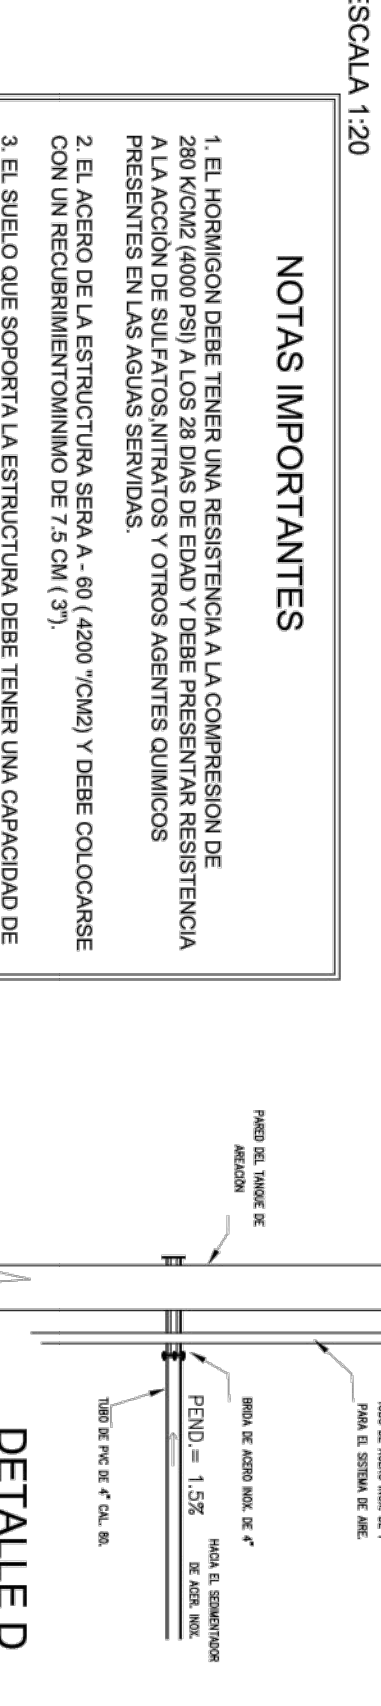


DETALLE "D"
ESCALA 1:33

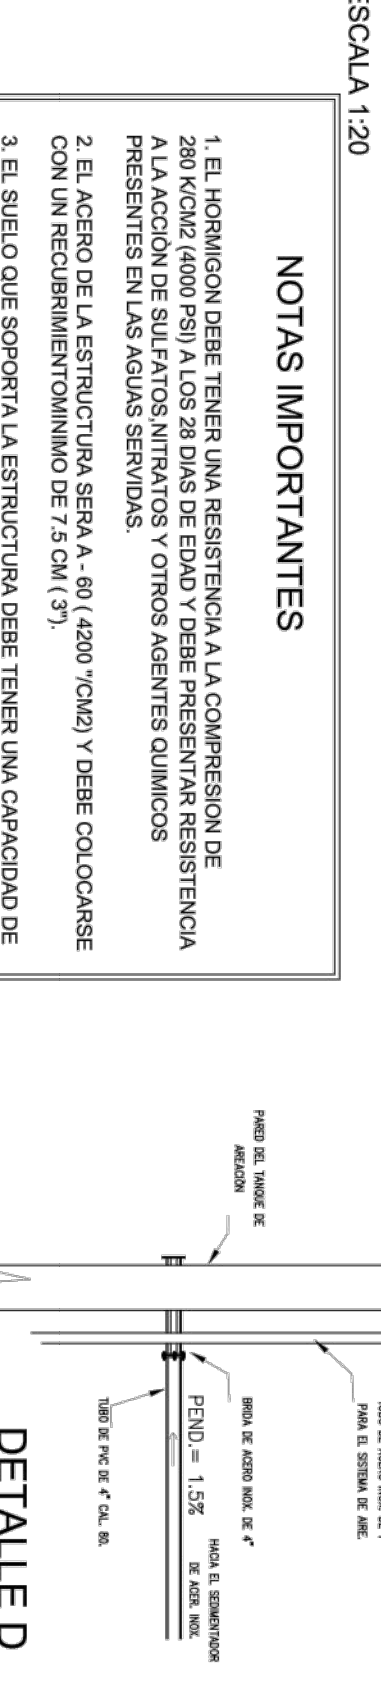



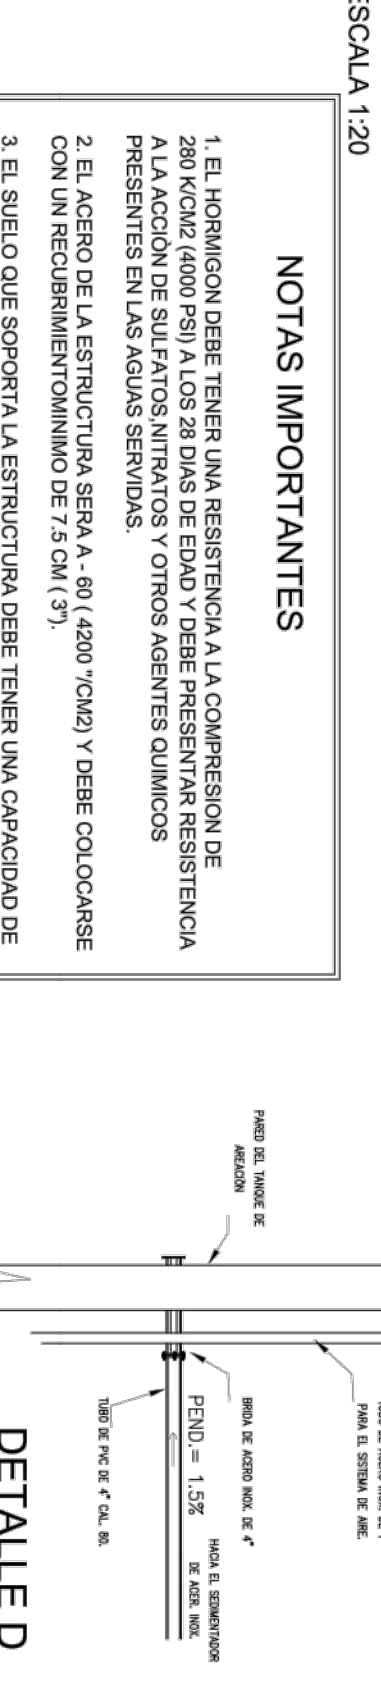



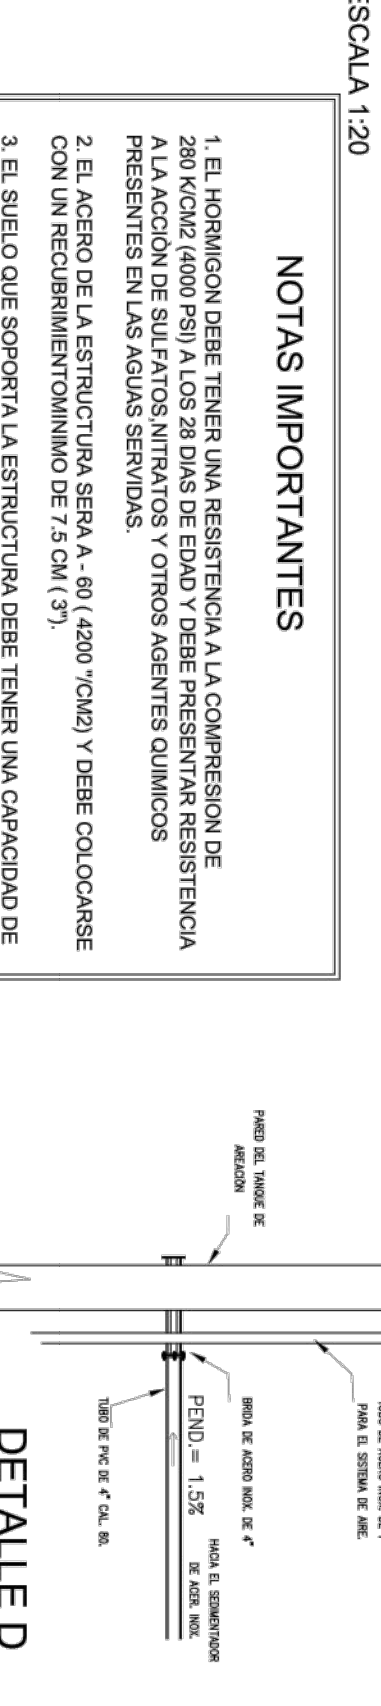



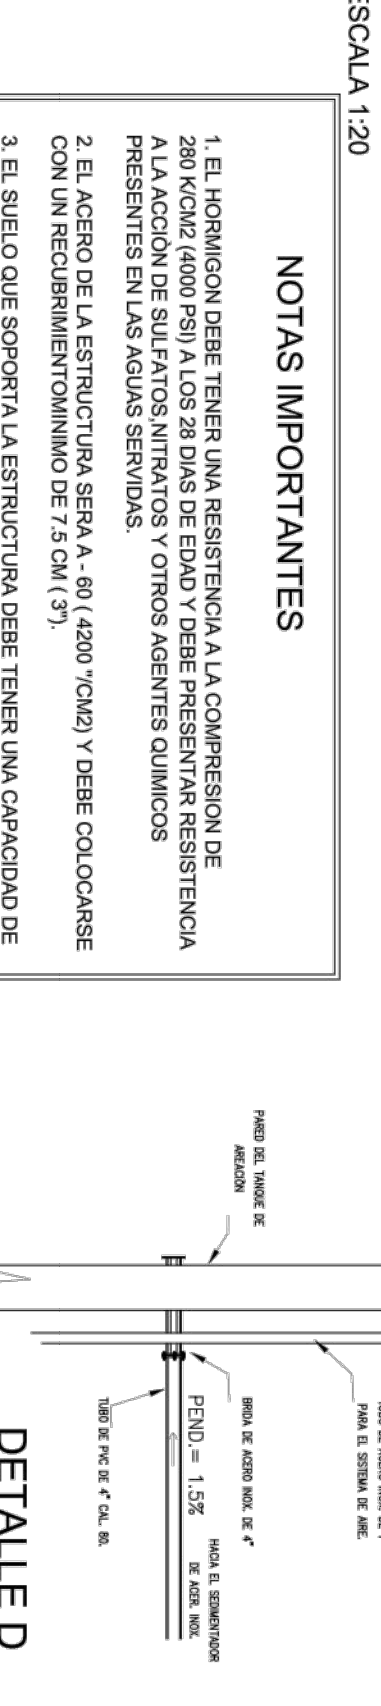



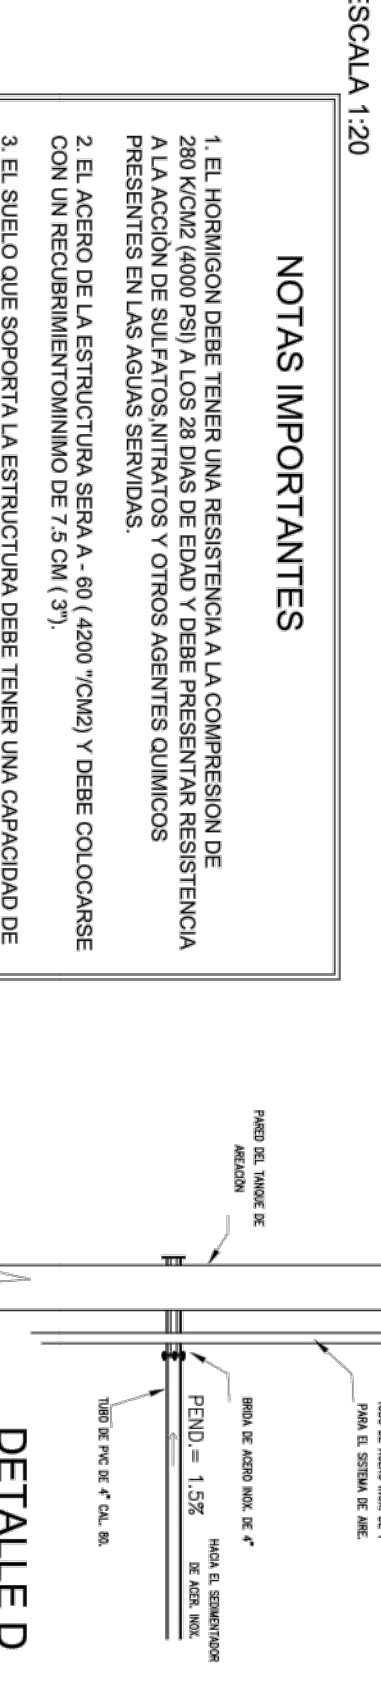



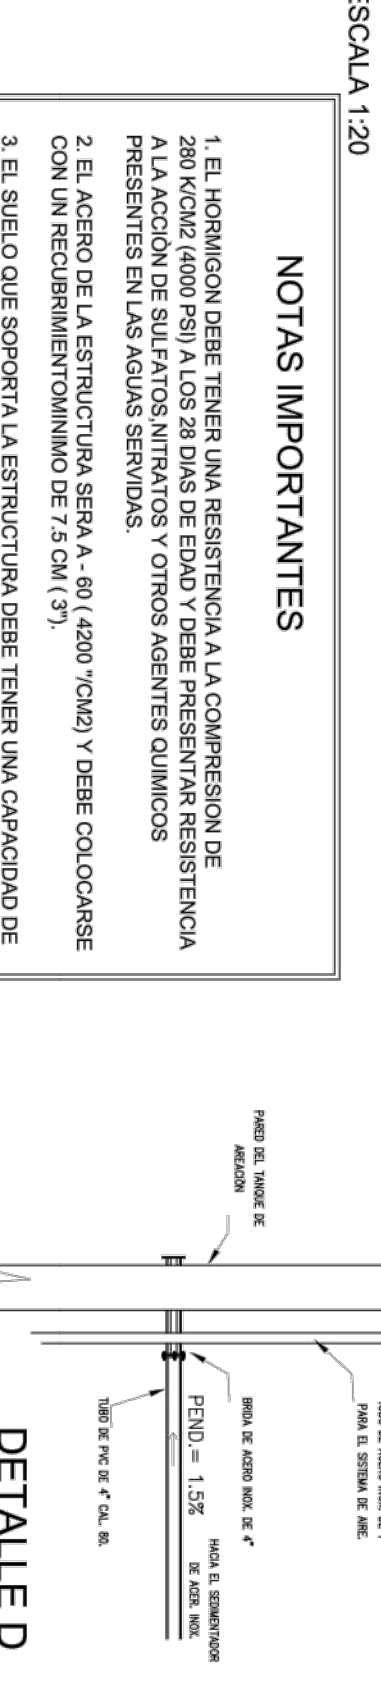



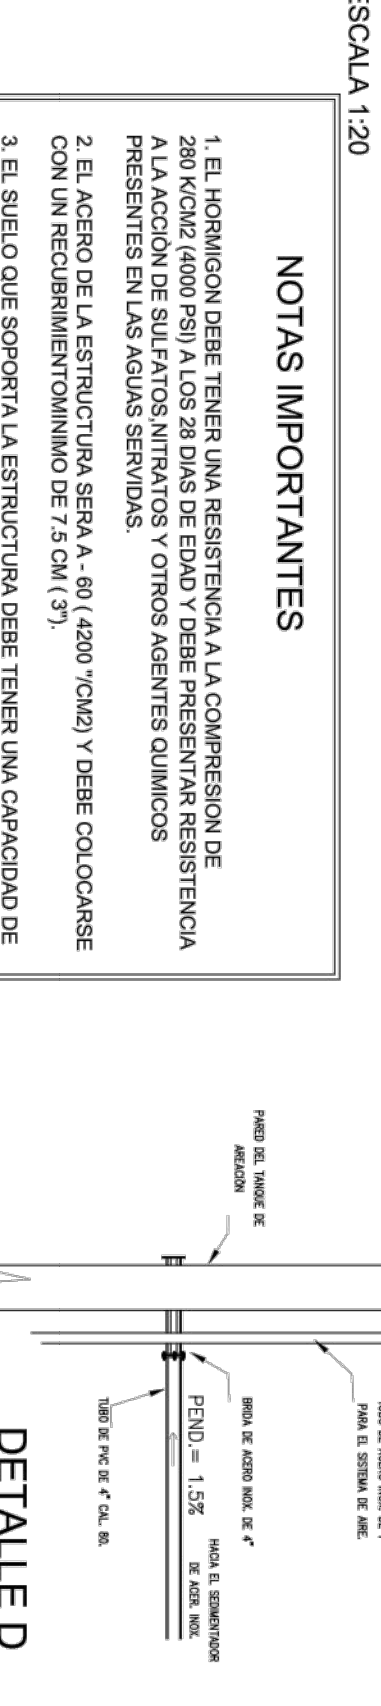



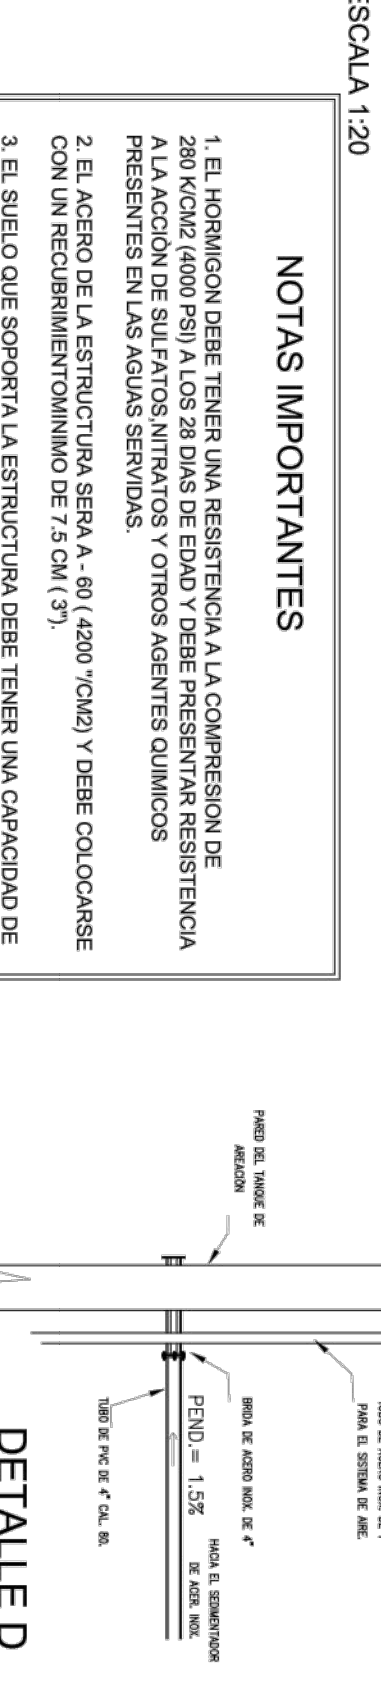



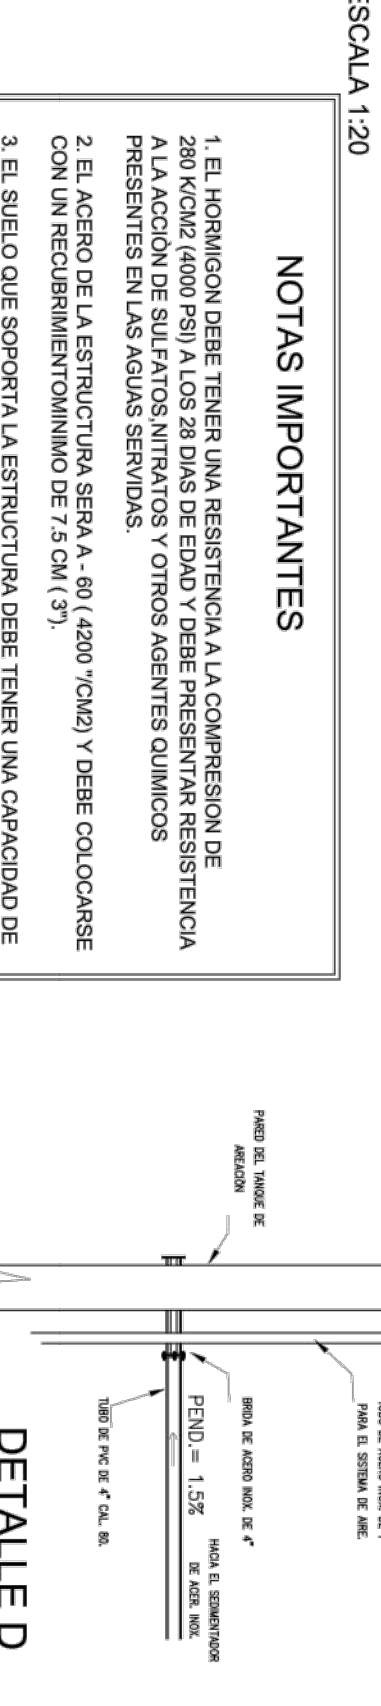



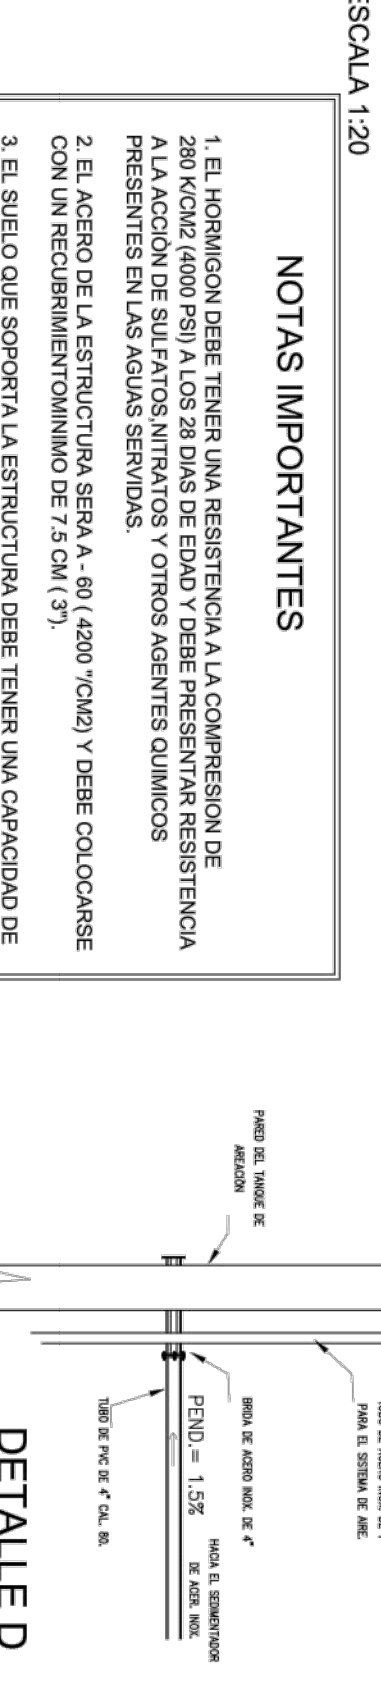



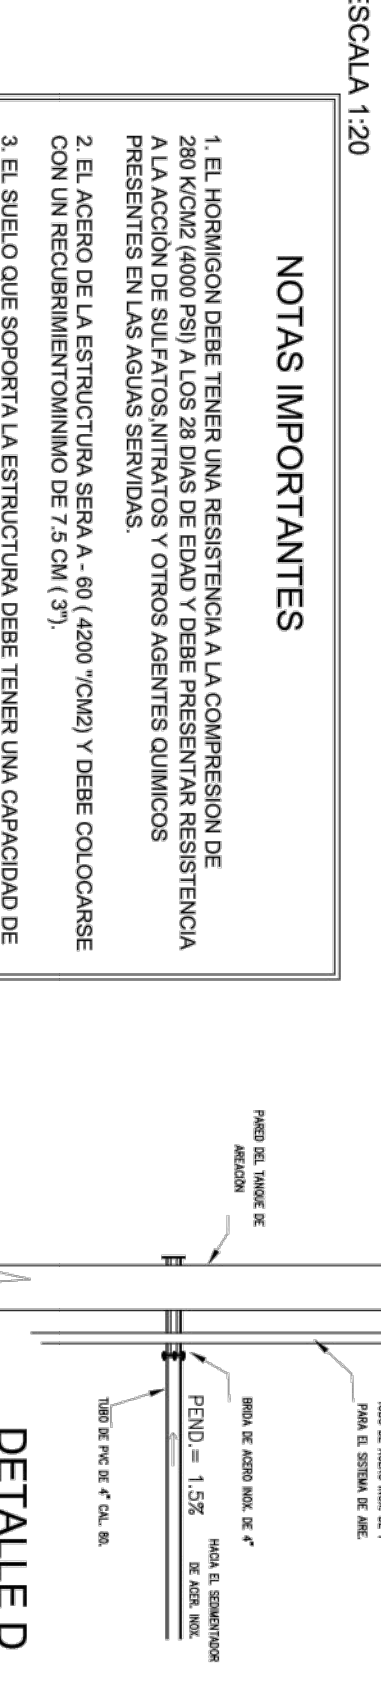



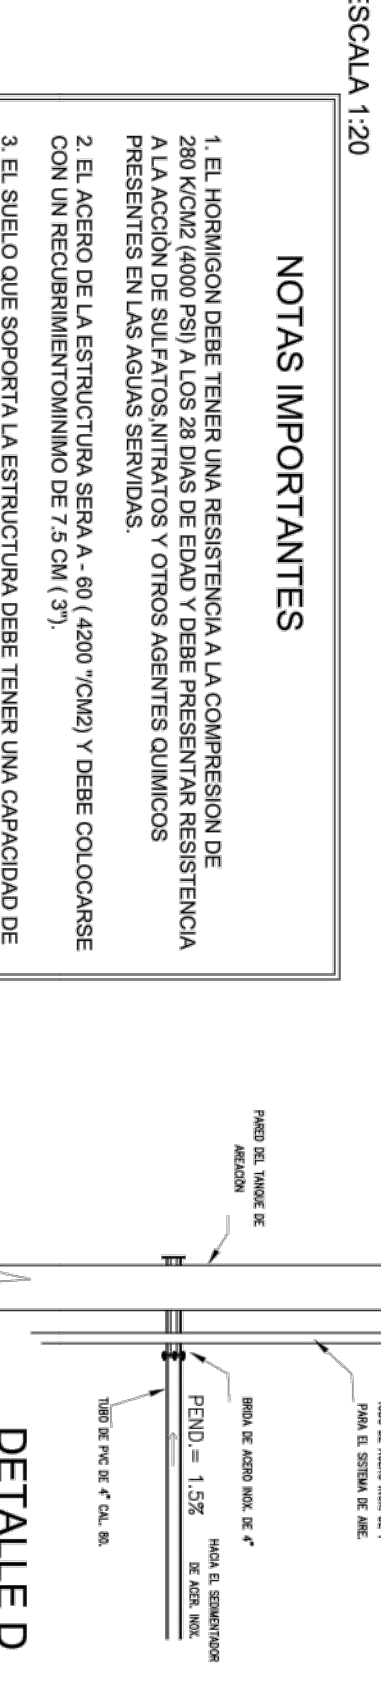



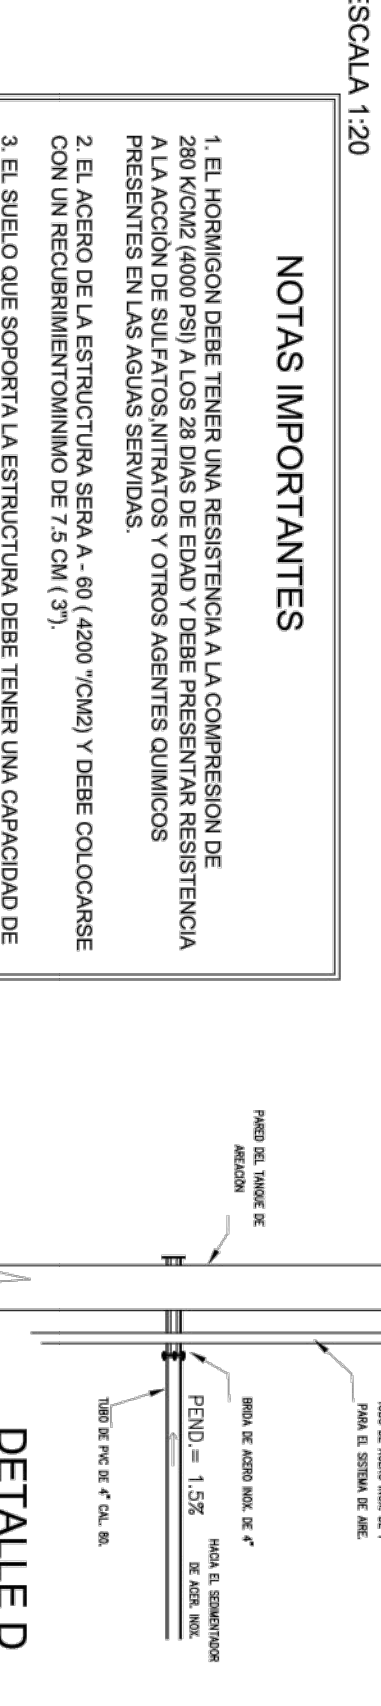



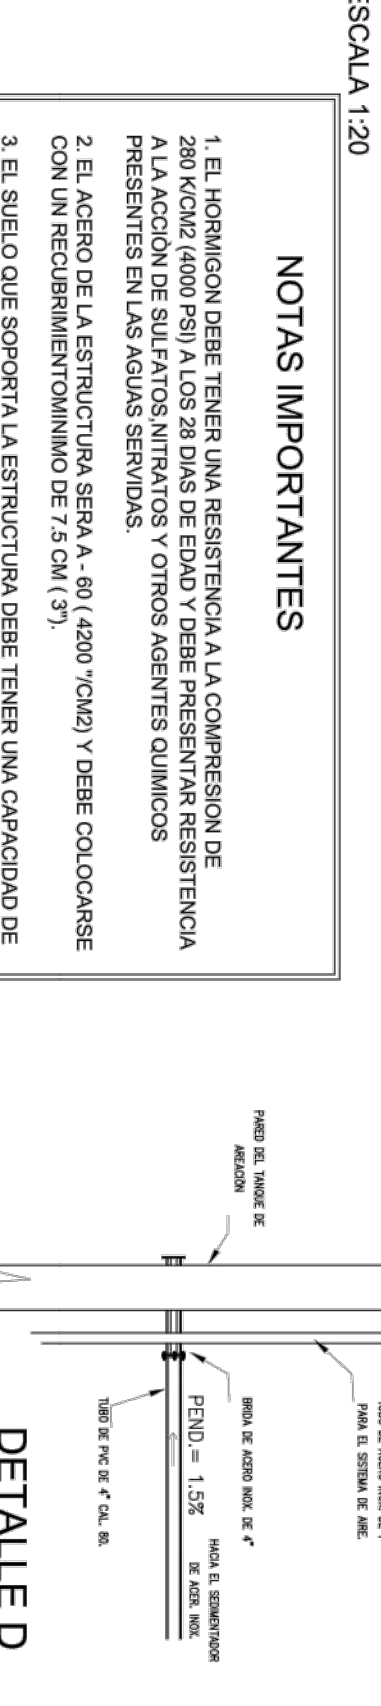


DETALLE "R"
ESCALA 1:20

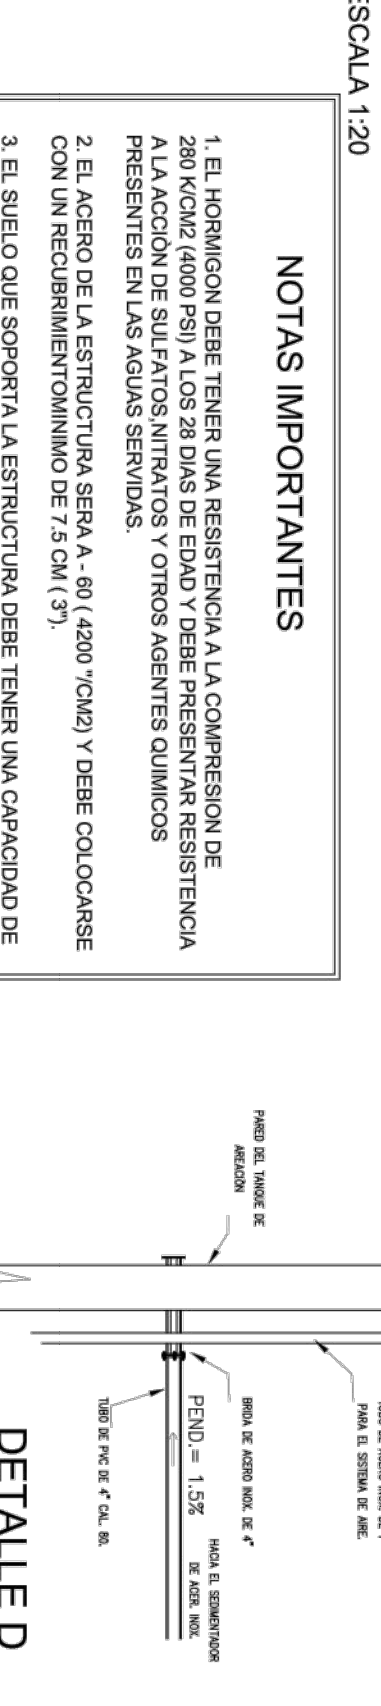



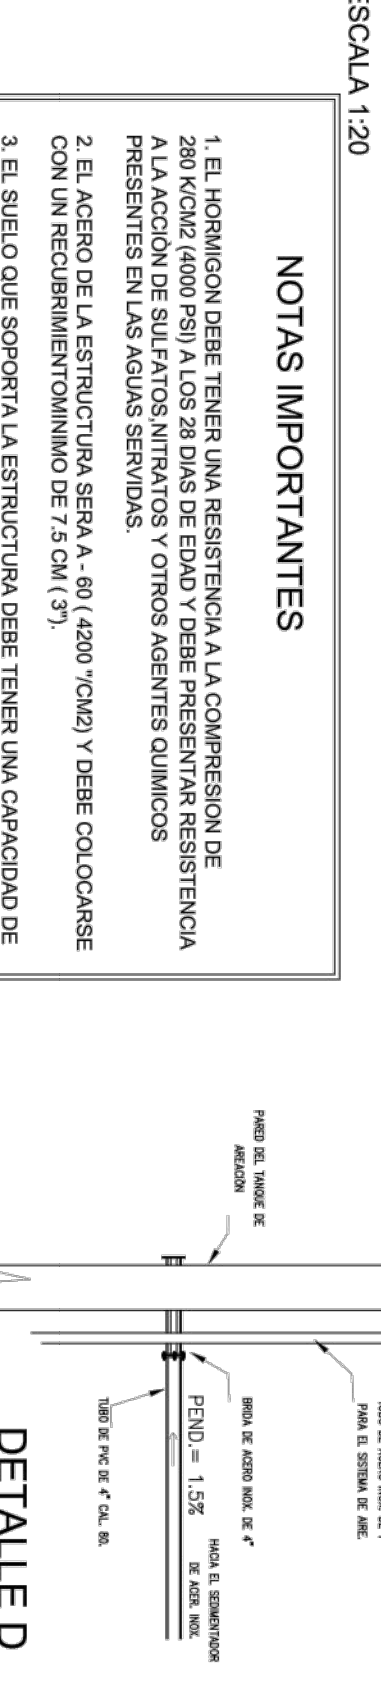



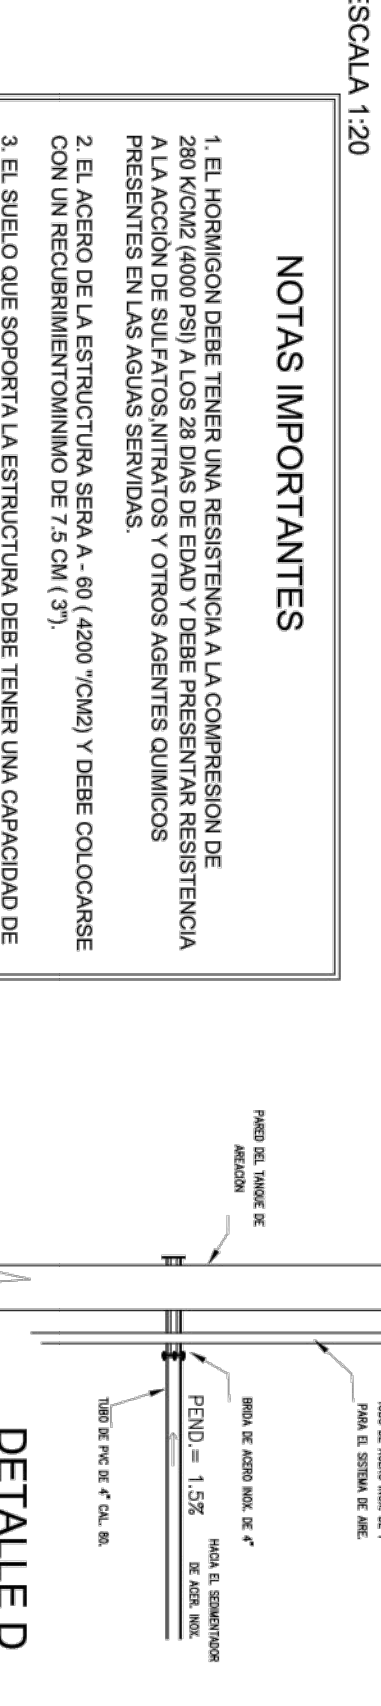



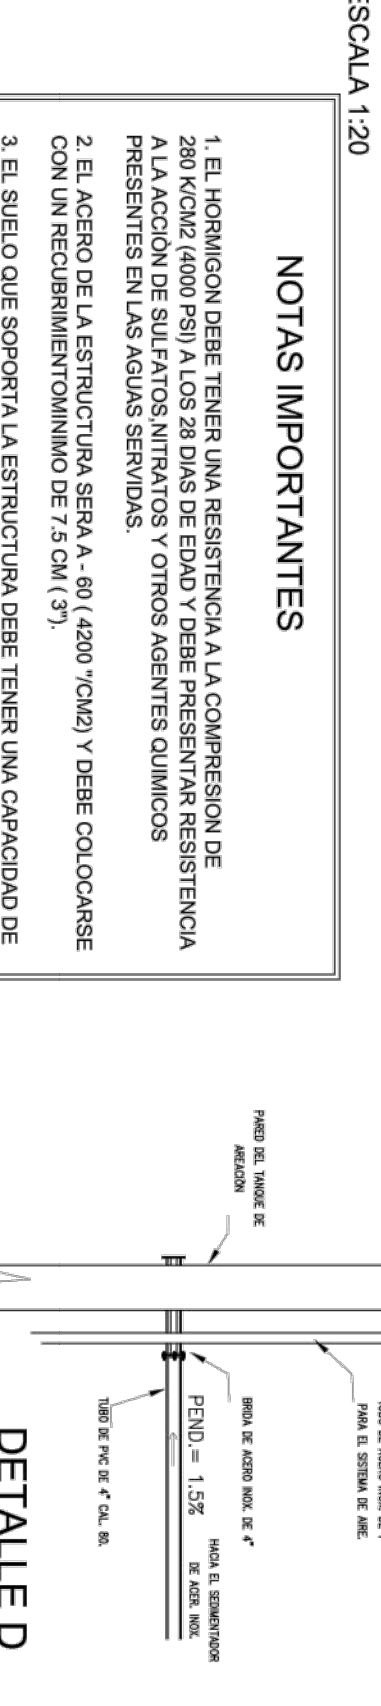



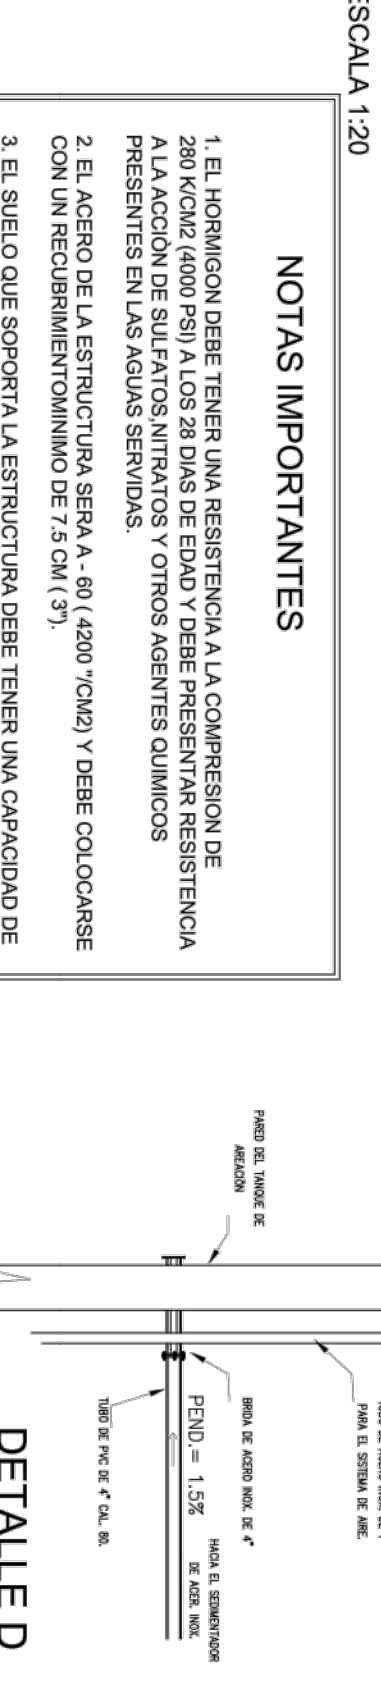



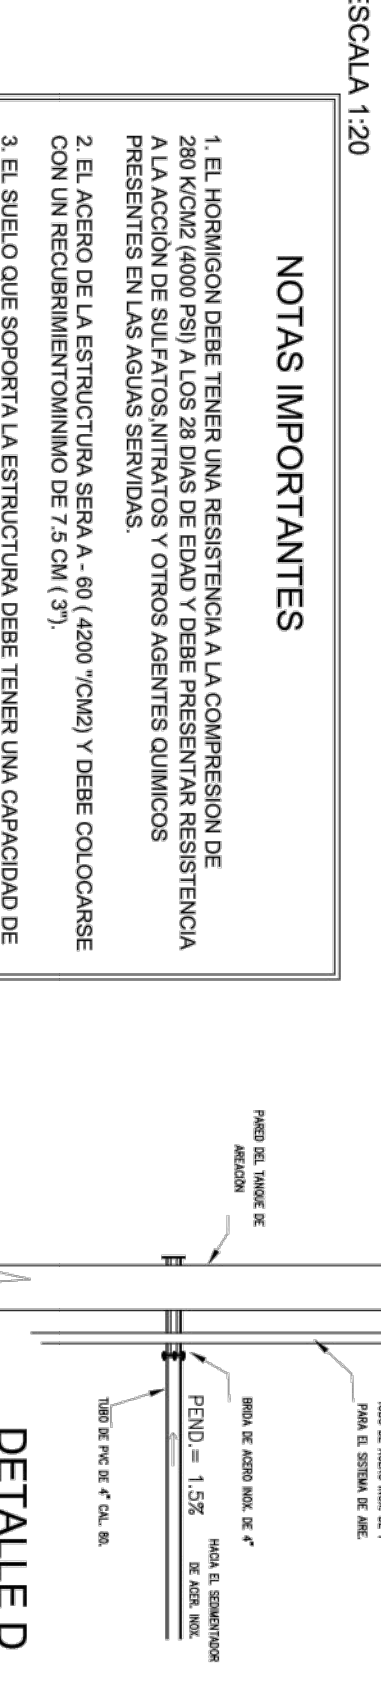



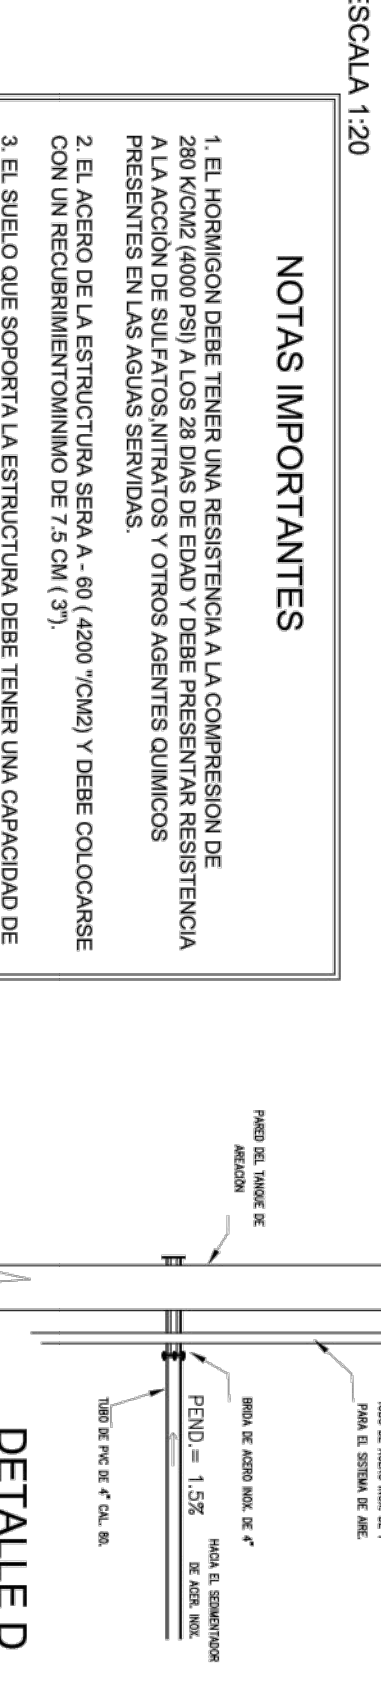



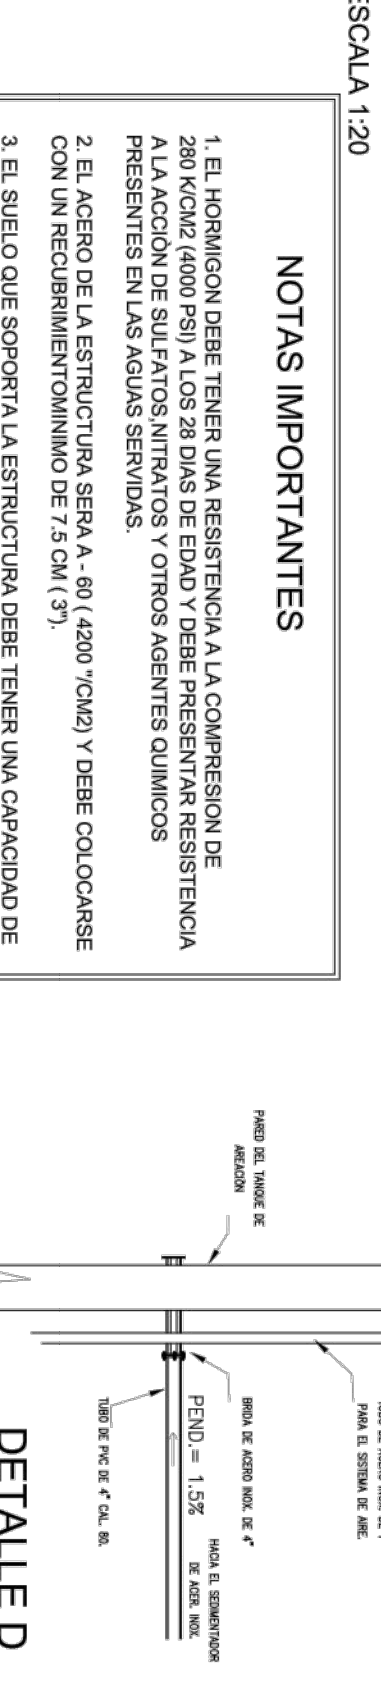



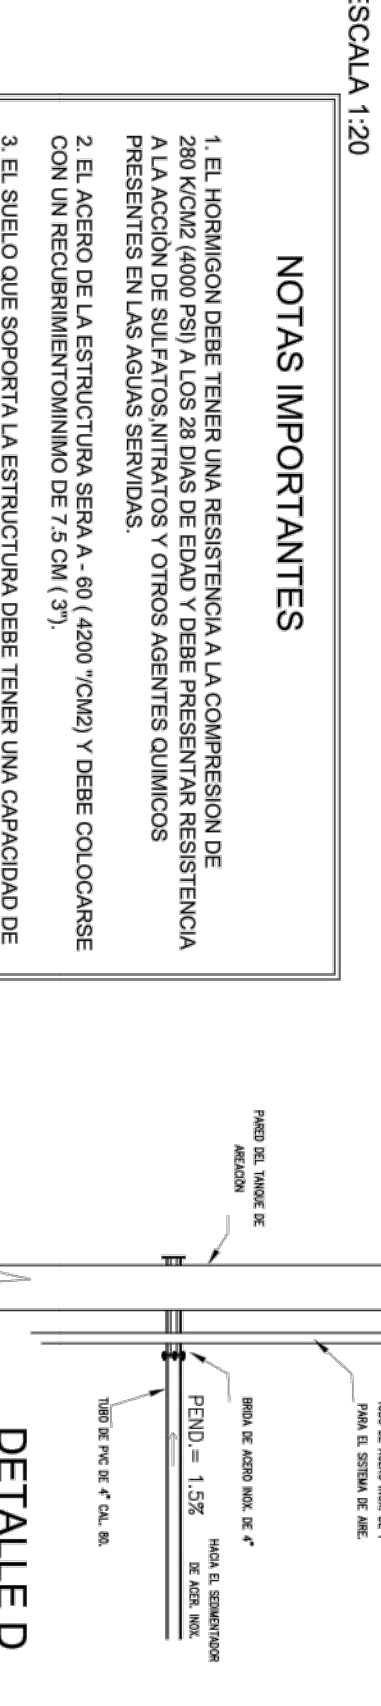



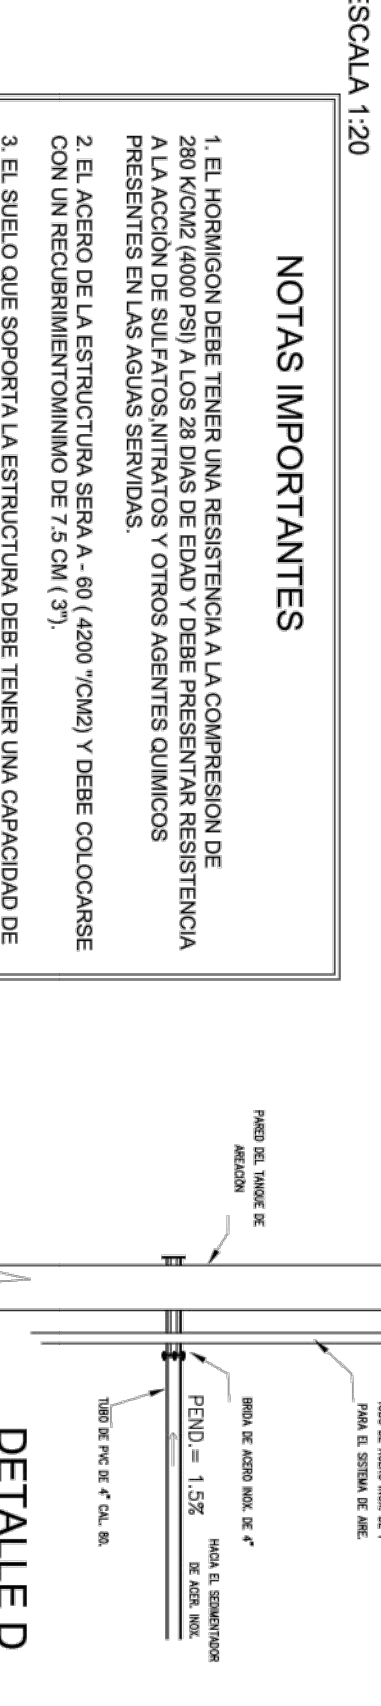



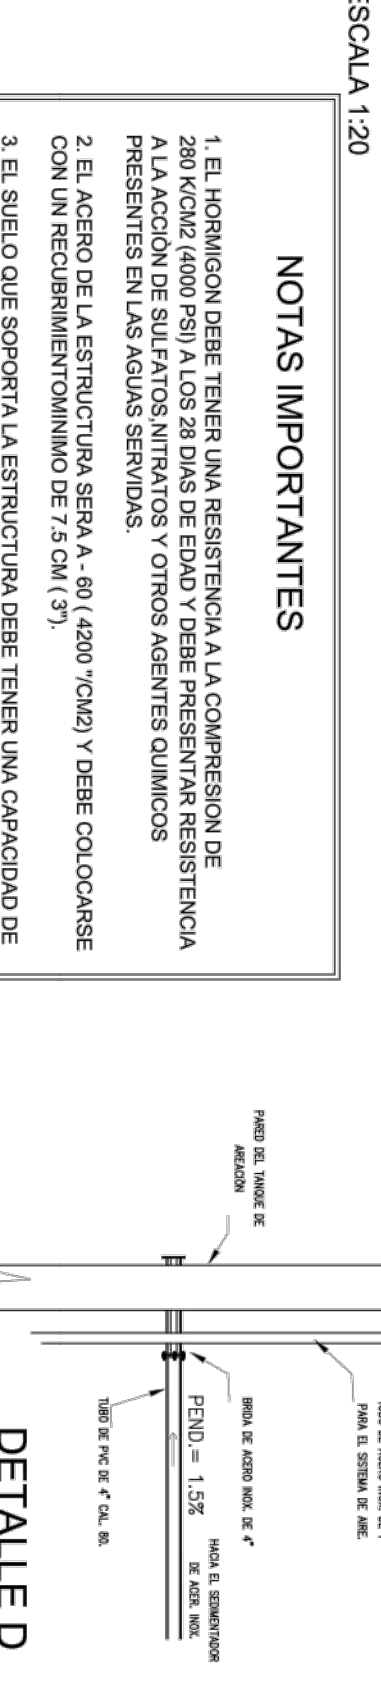



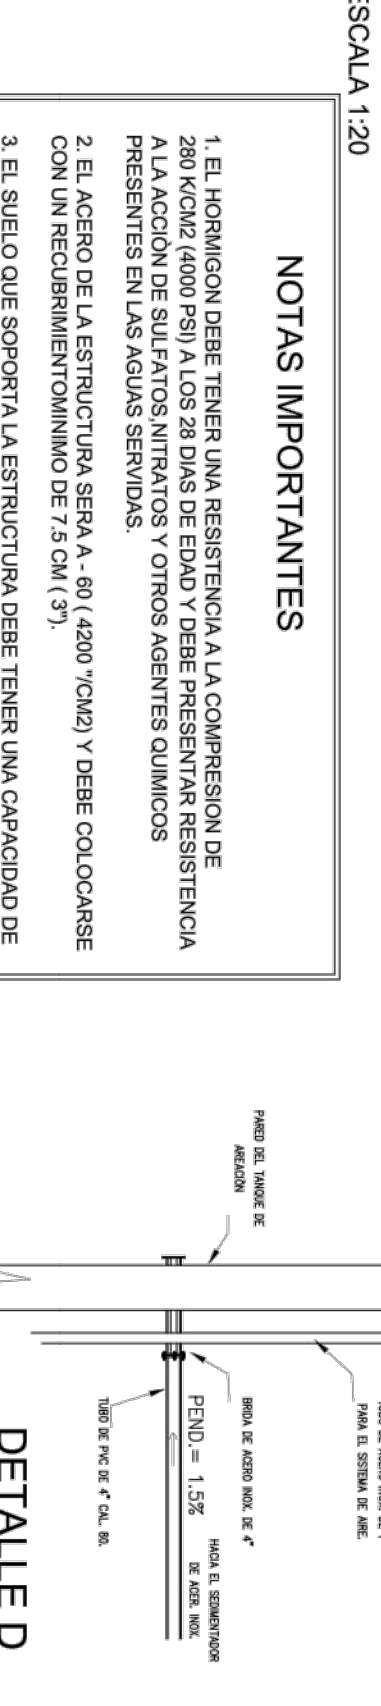



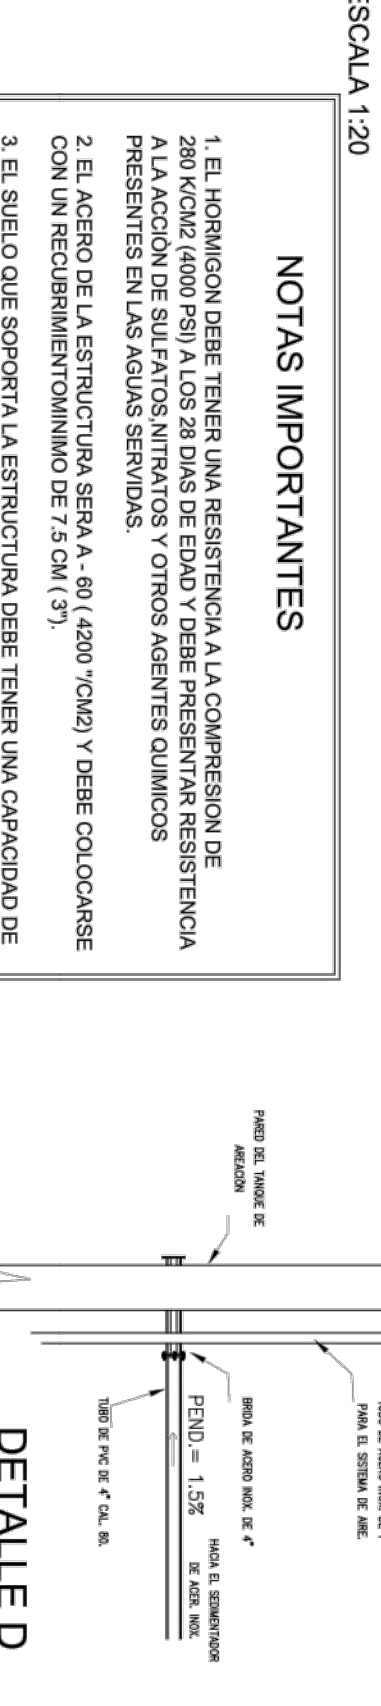



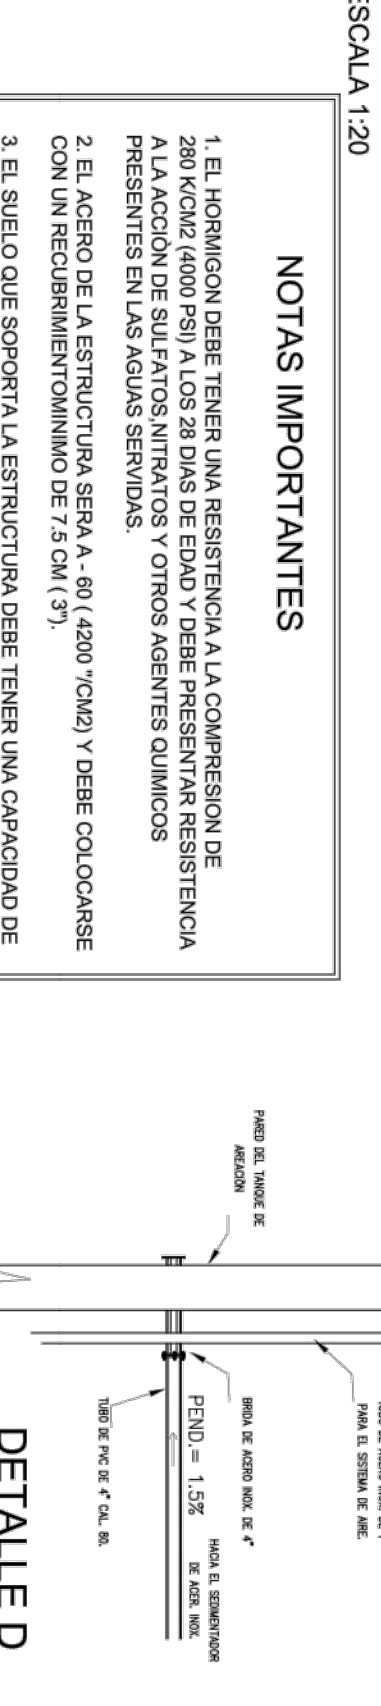



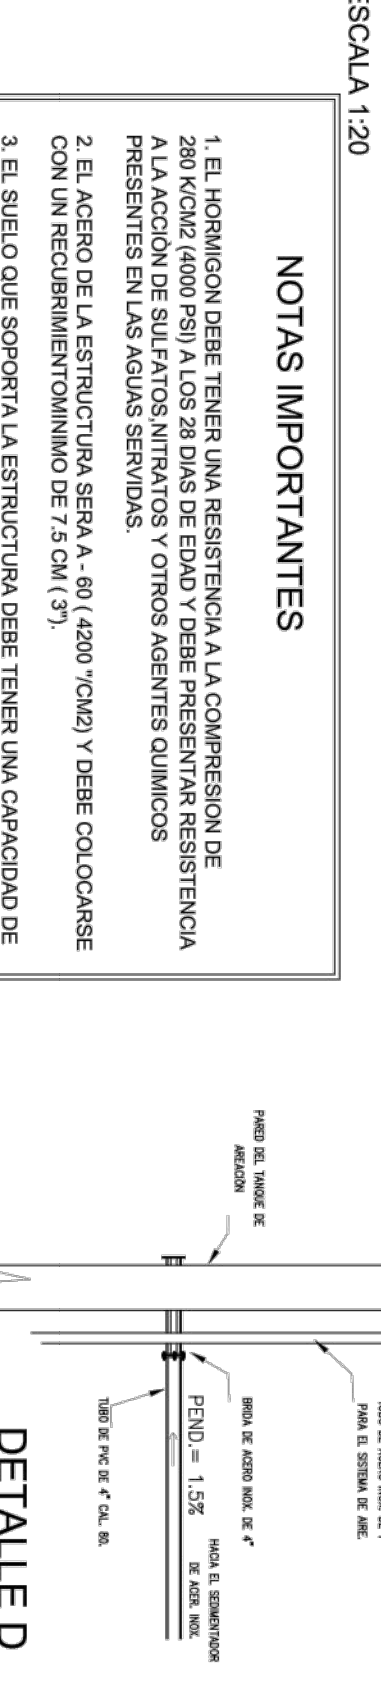



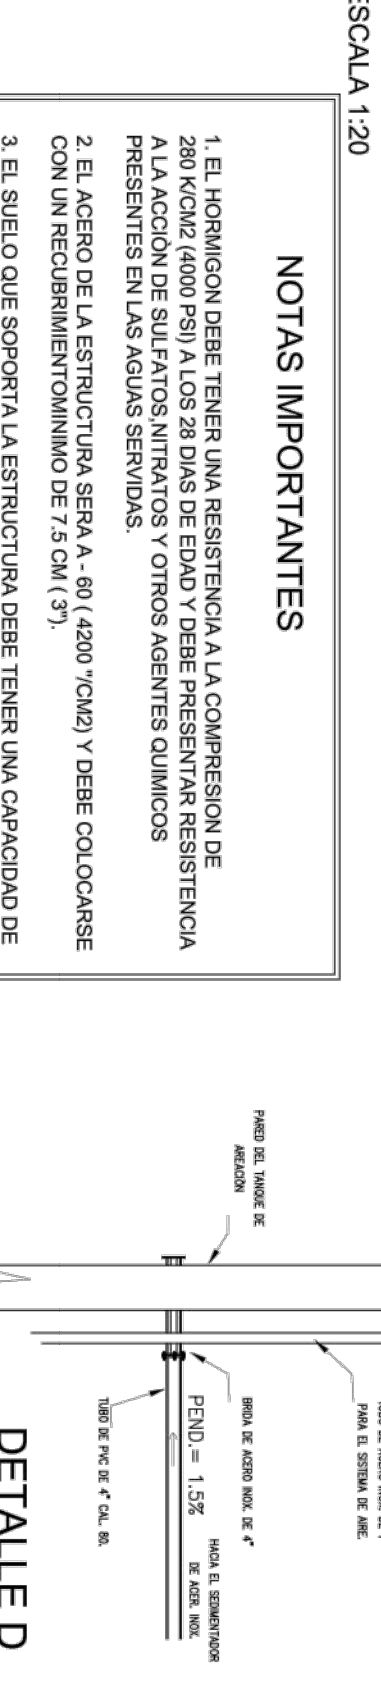



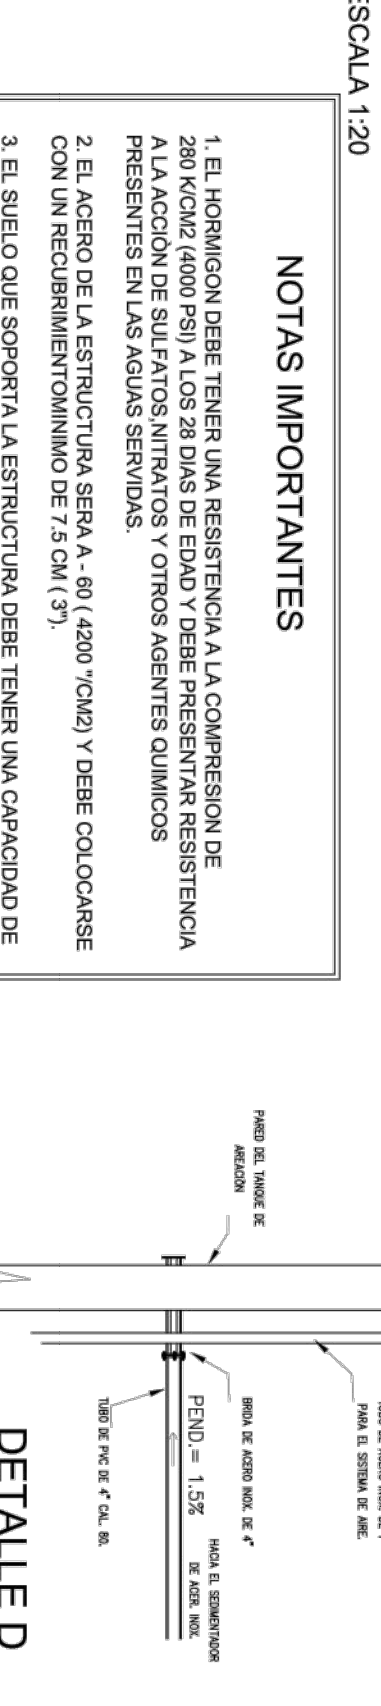


DETALLE "AI"
ESCALA 1:20

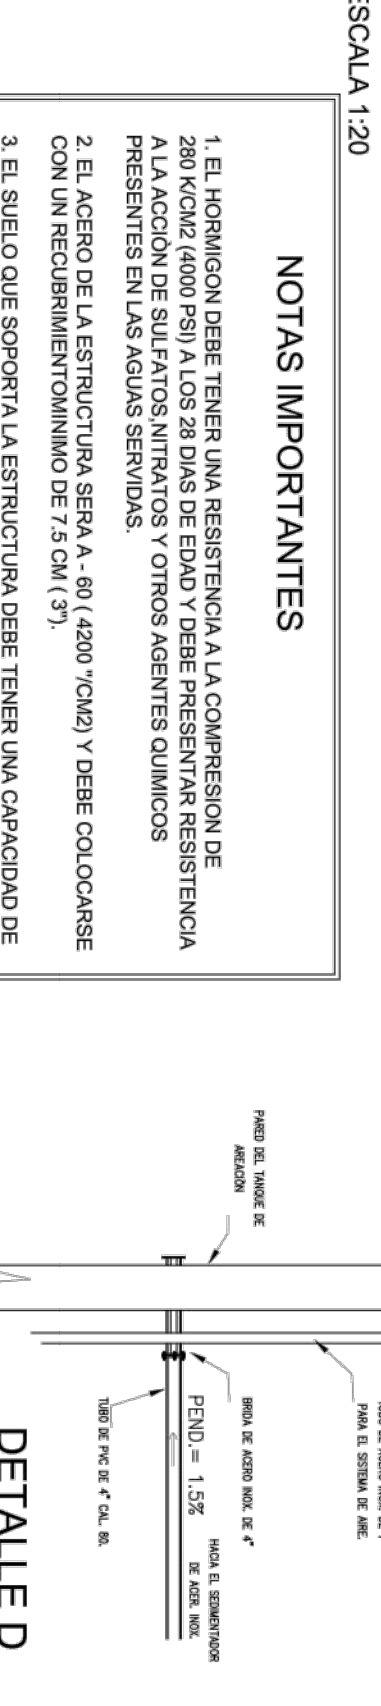



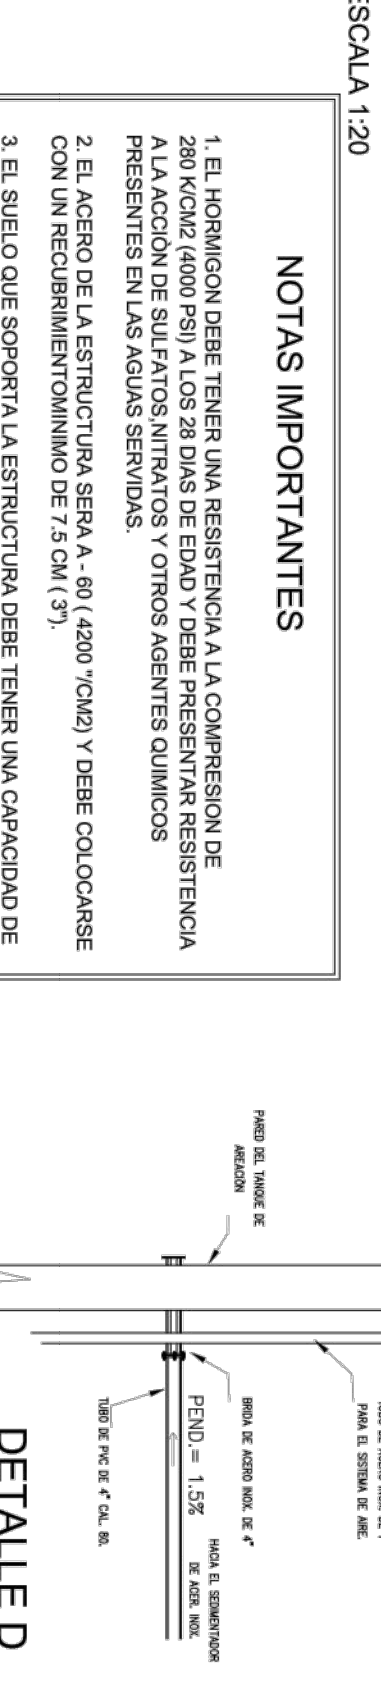



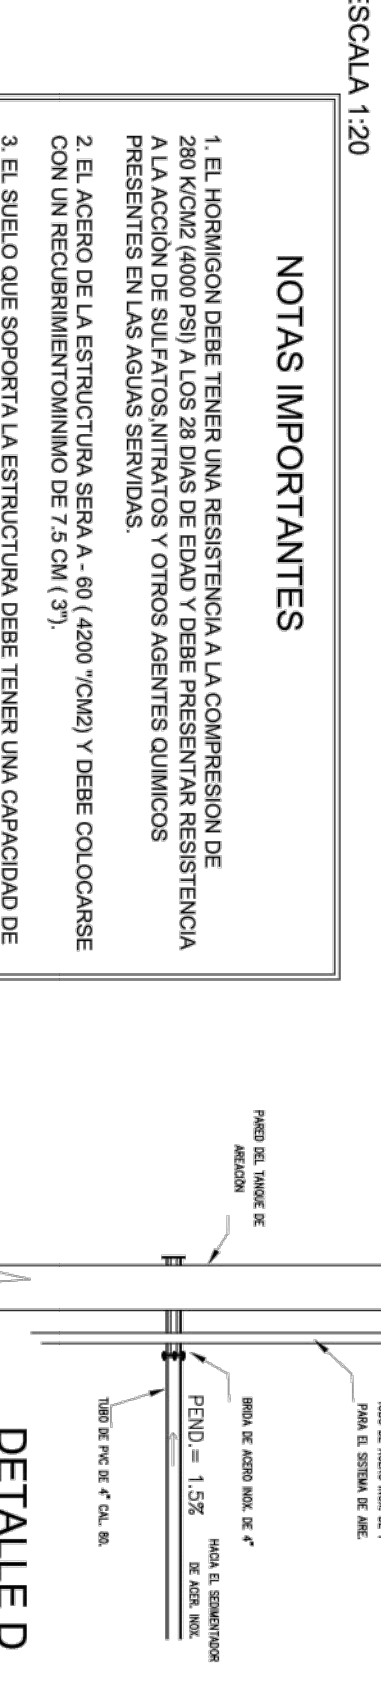



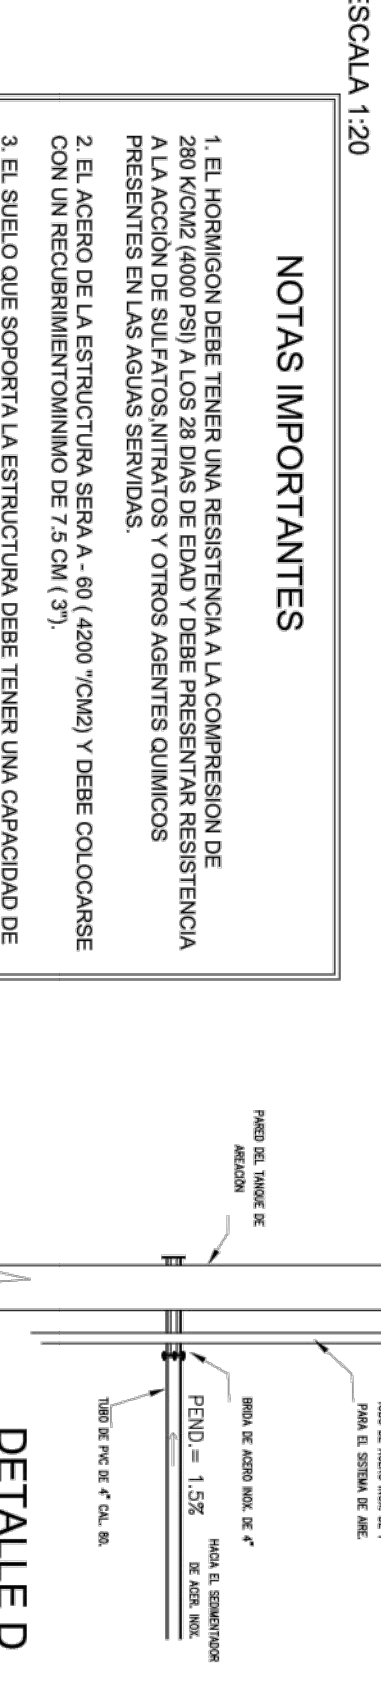



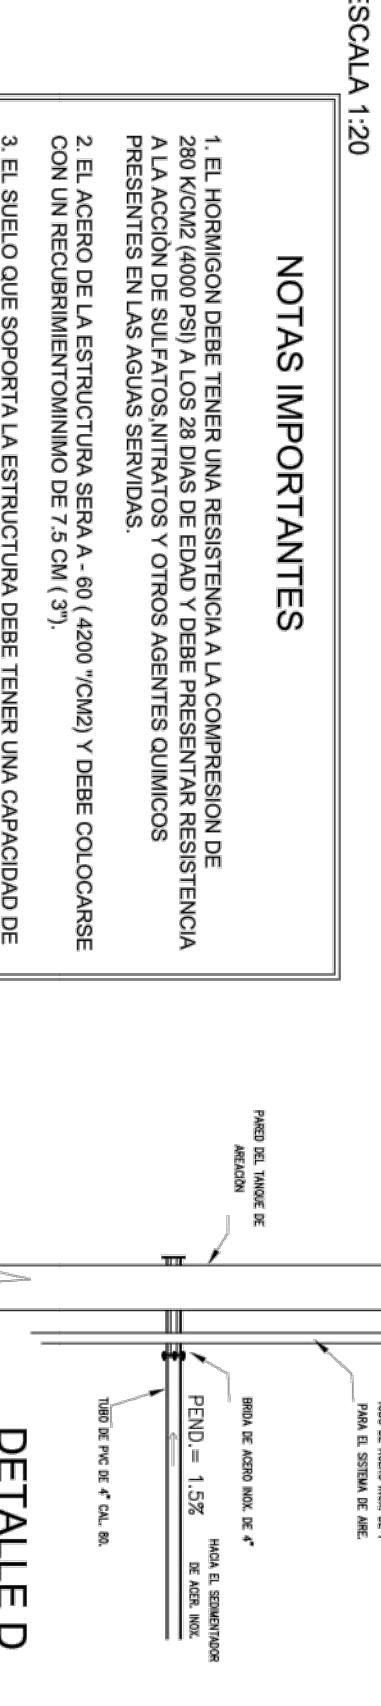



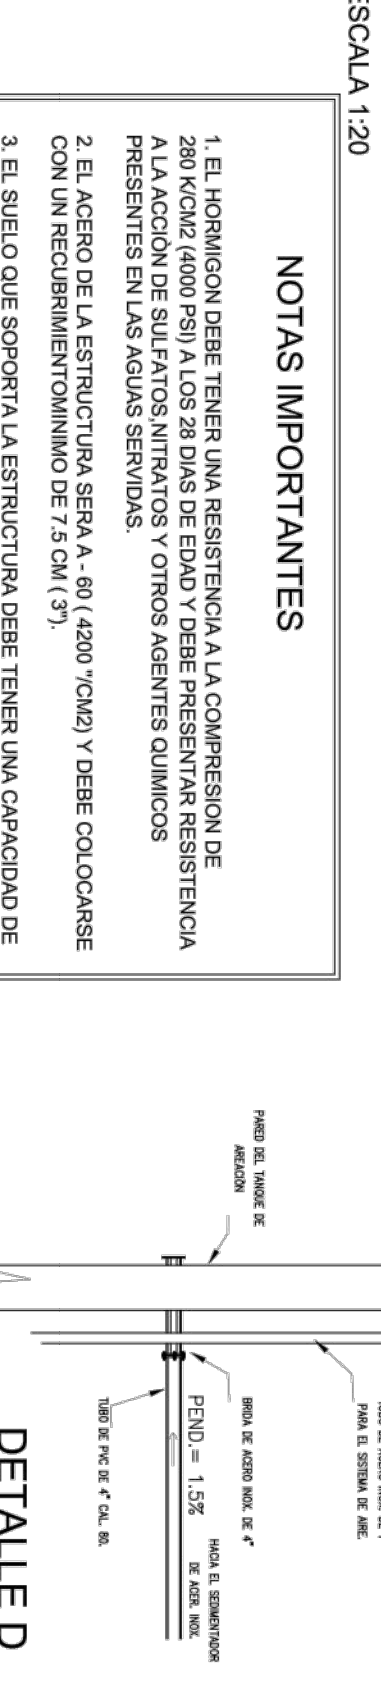



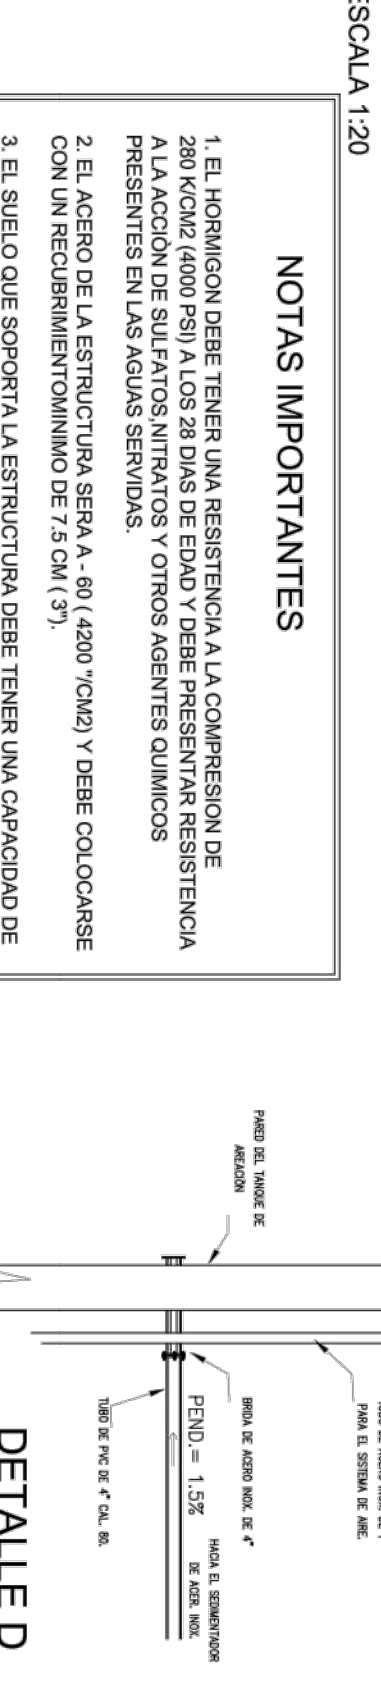



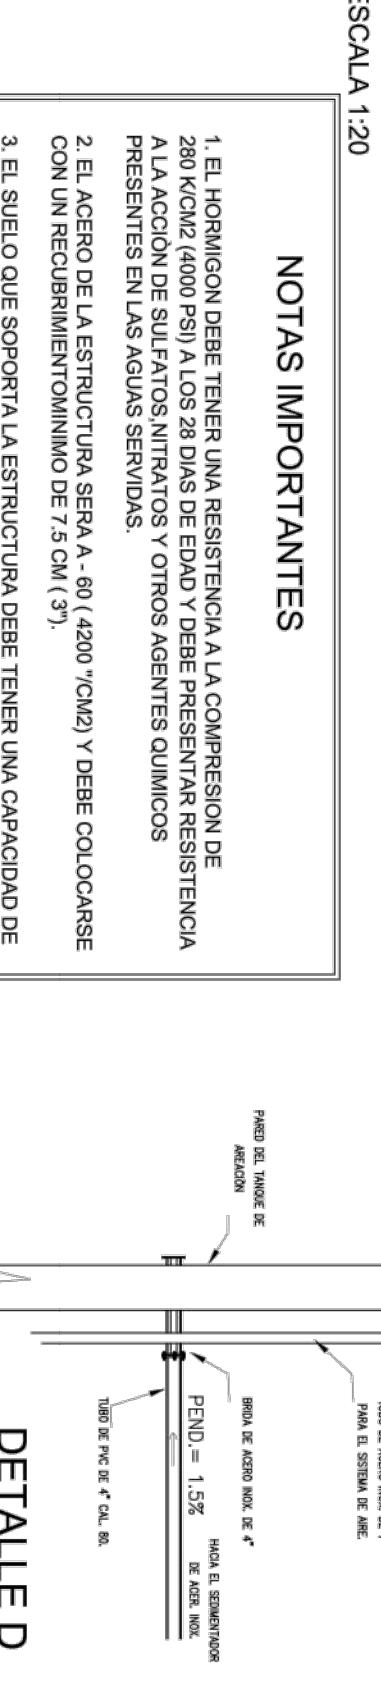



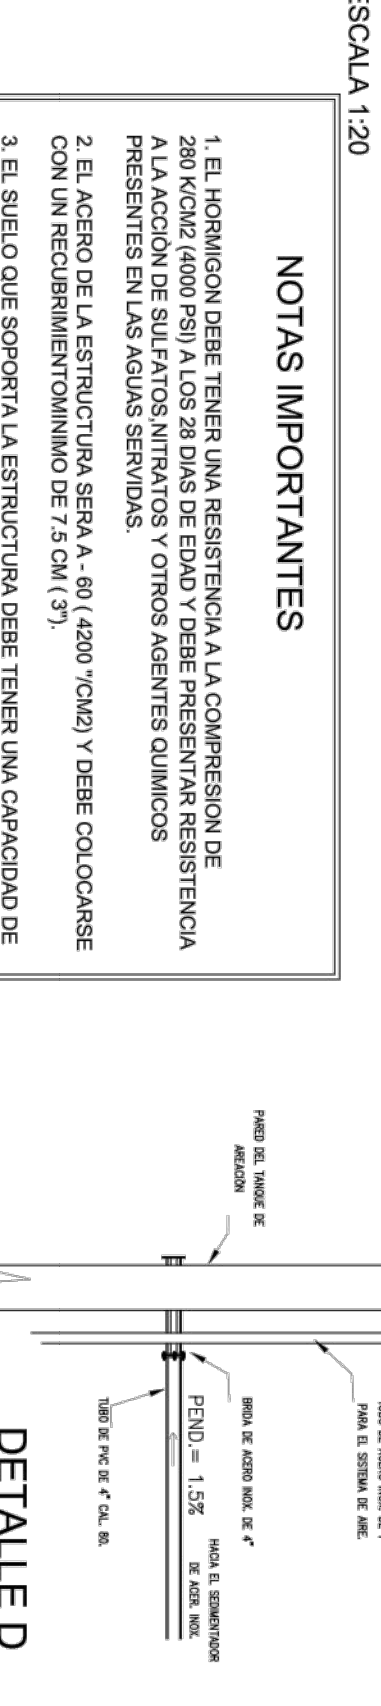



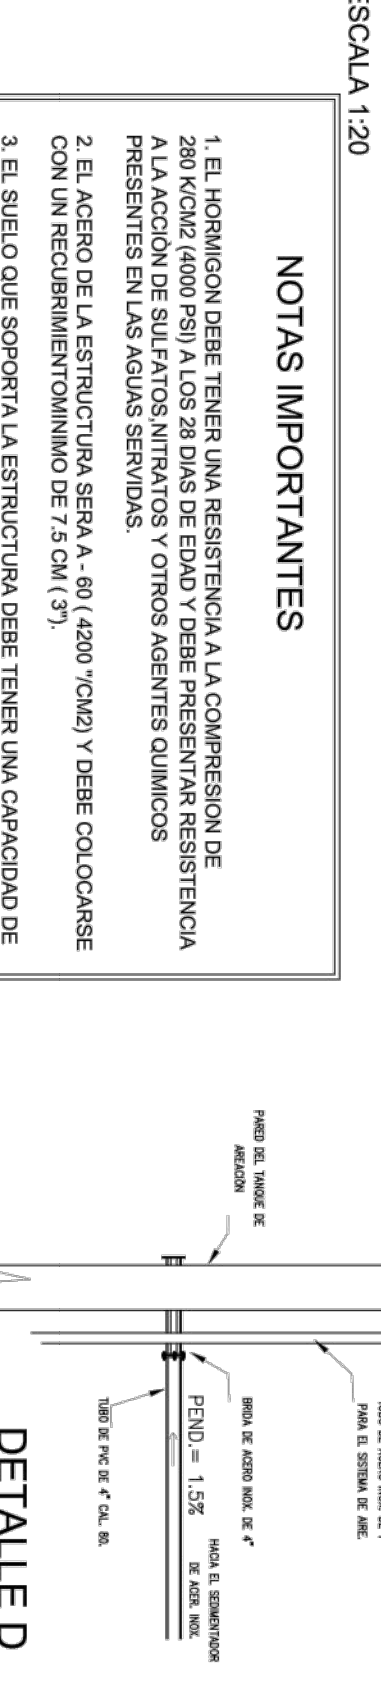



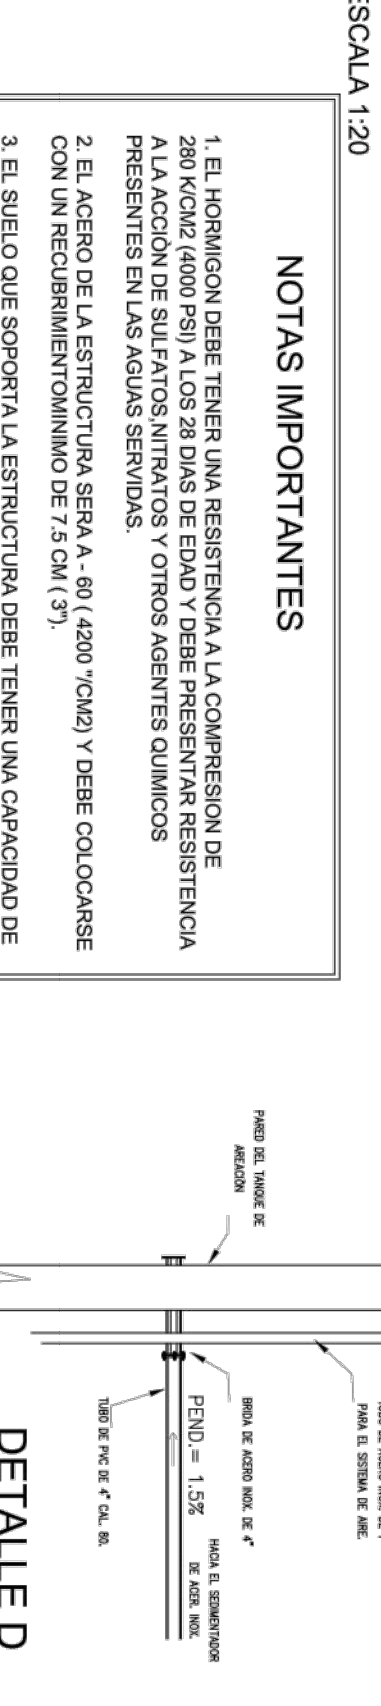



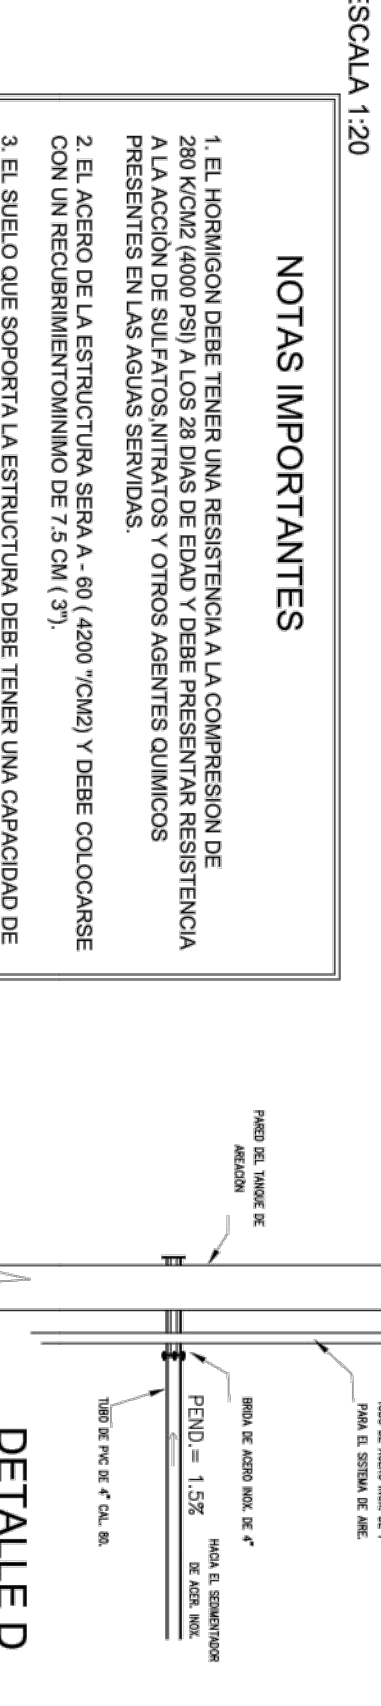



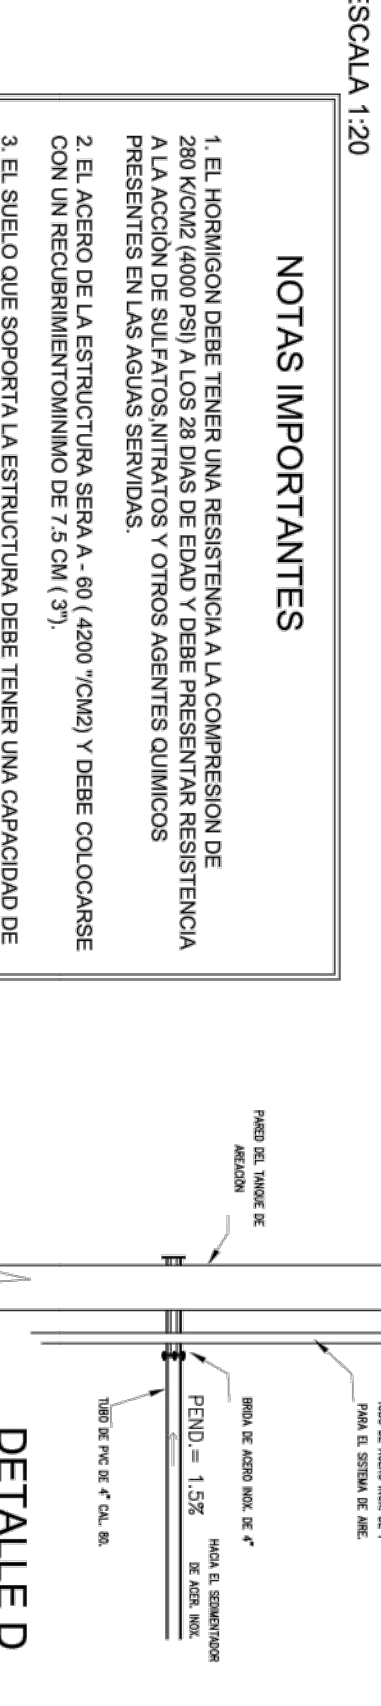



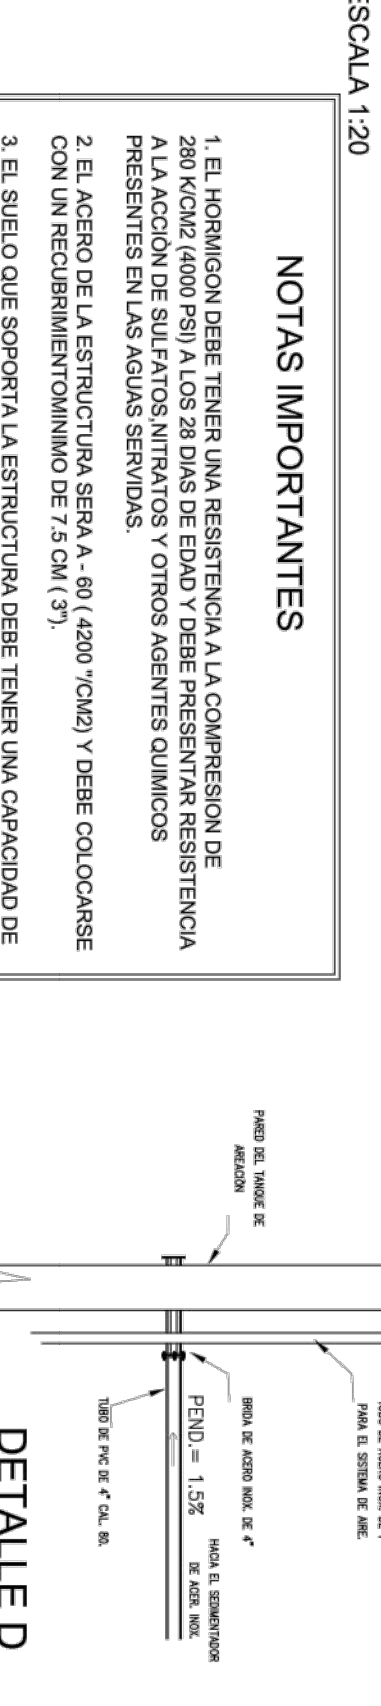



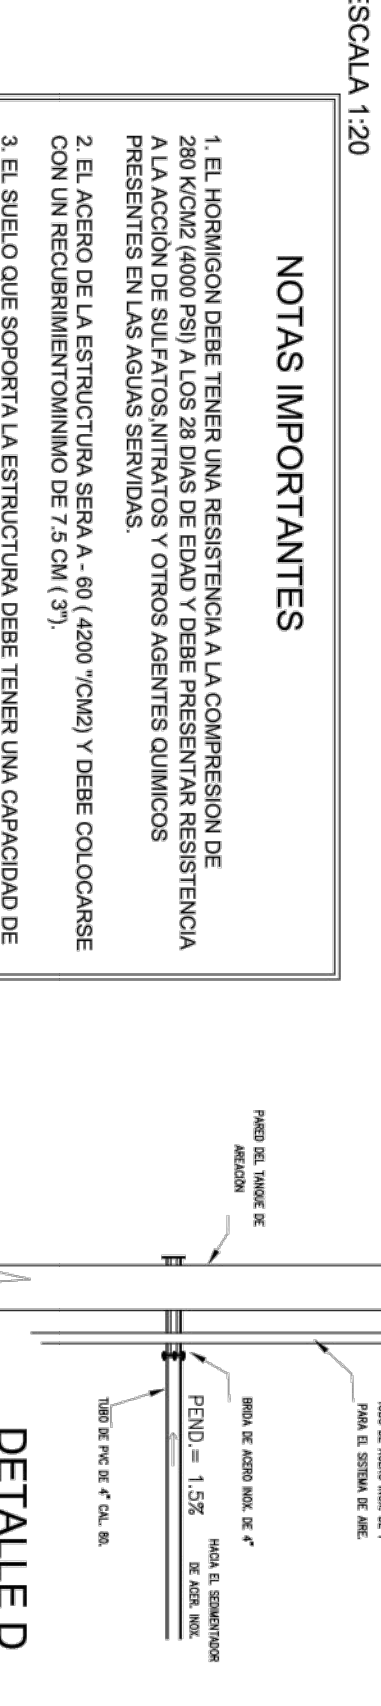



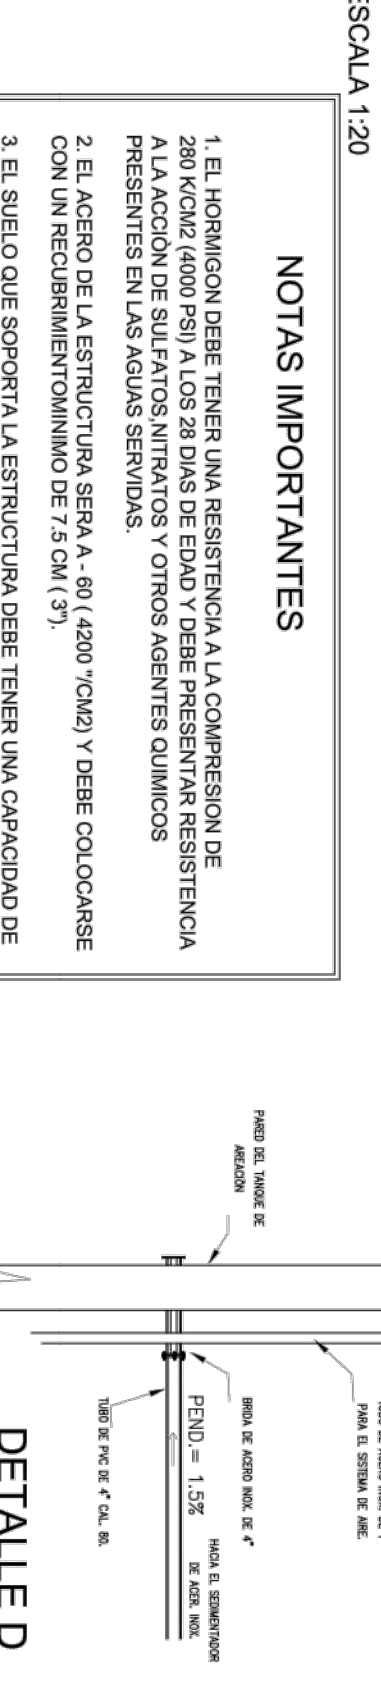



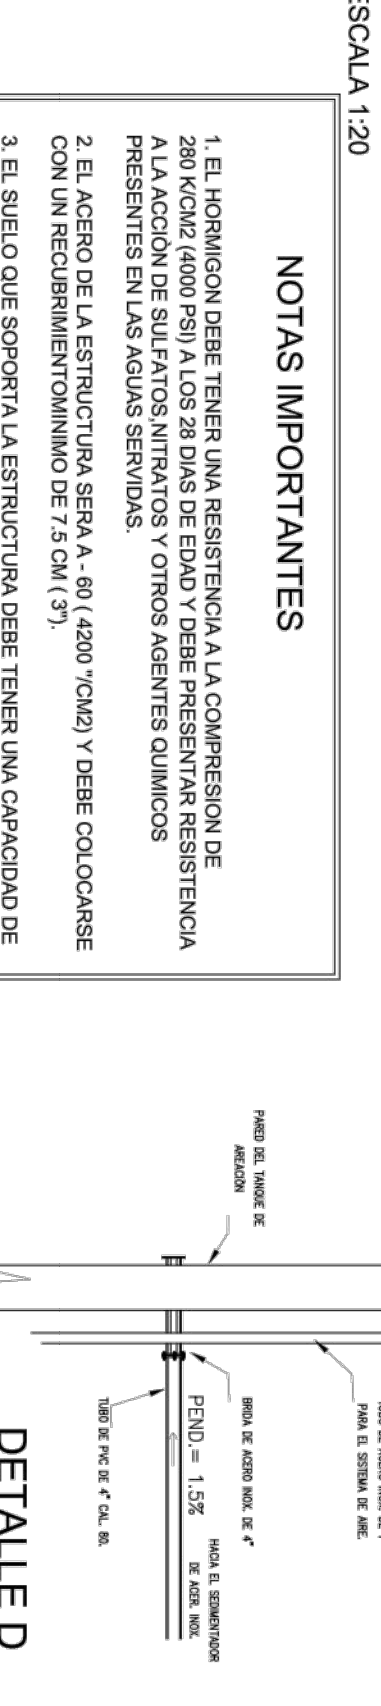


DETALLE "AZ"
ESCALA 1:20

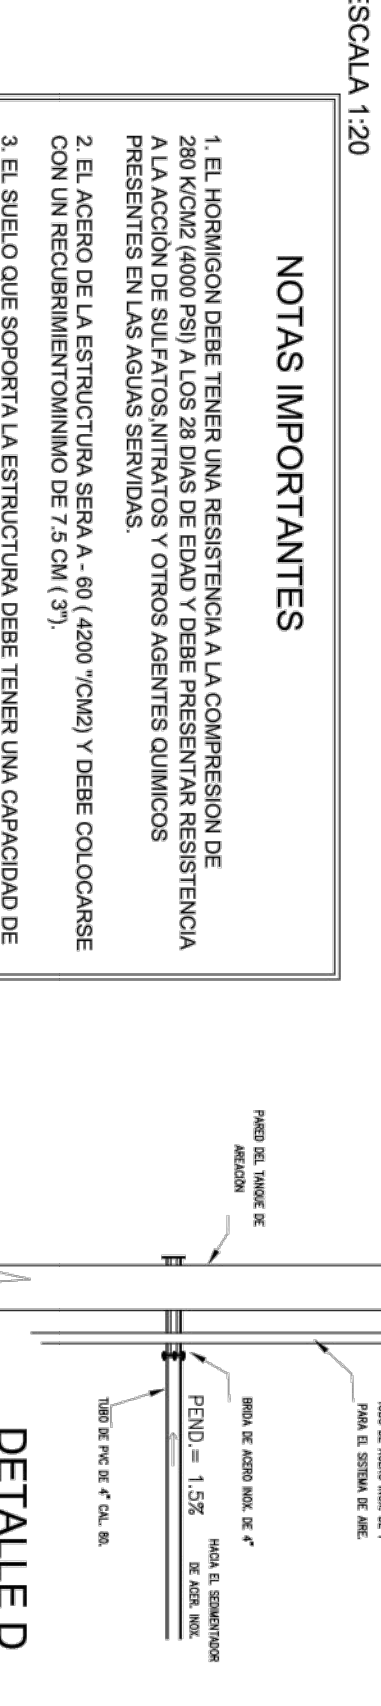



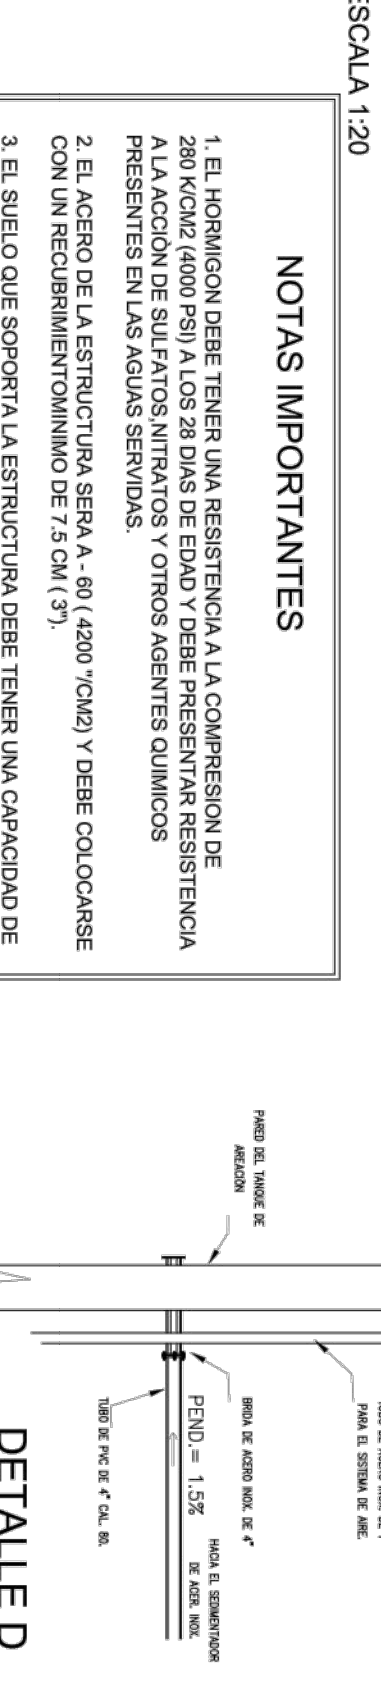



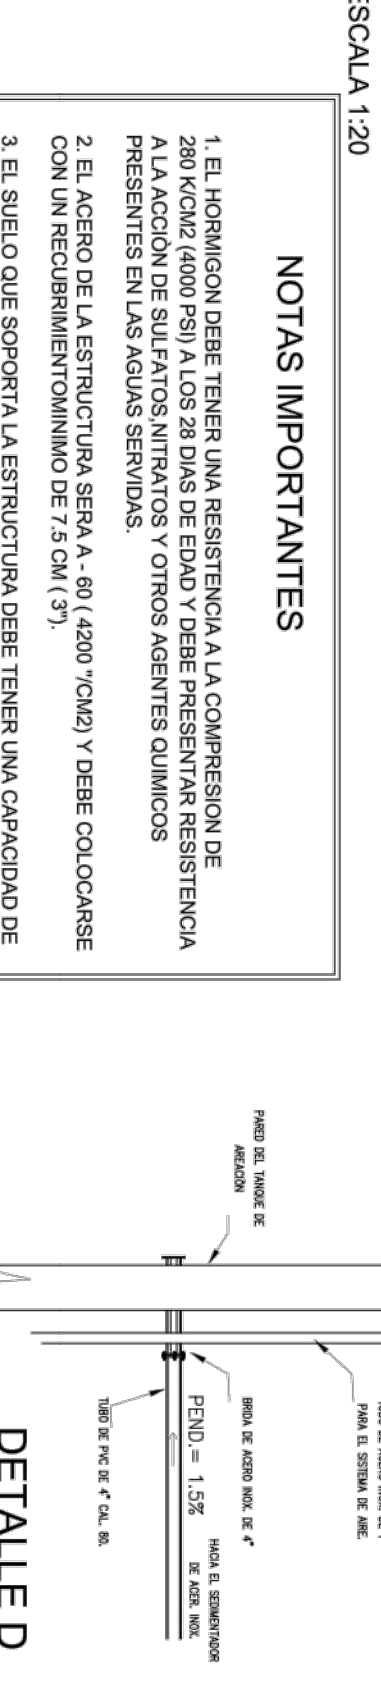



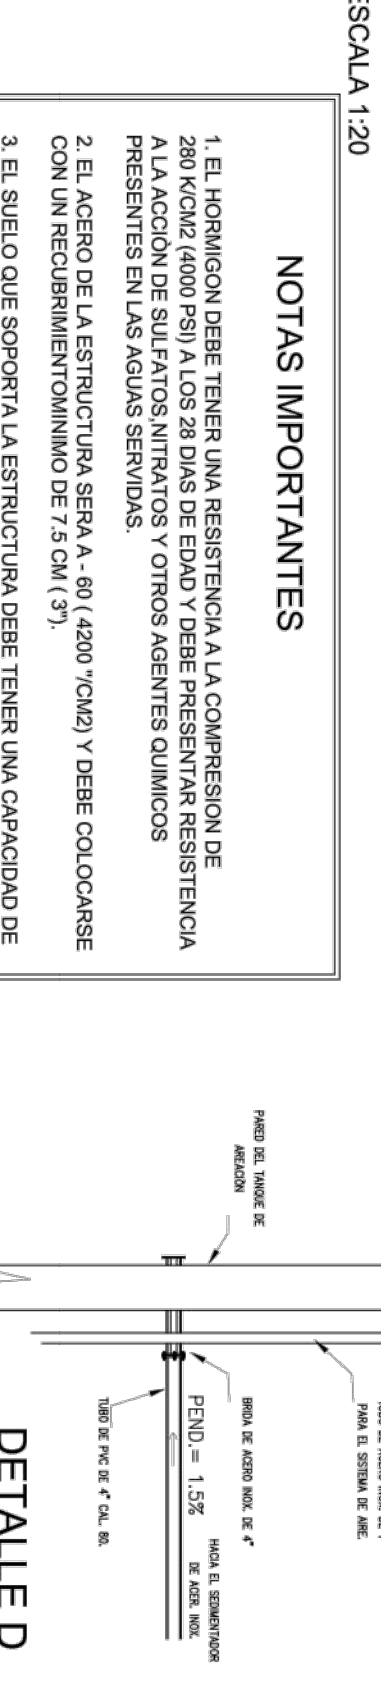



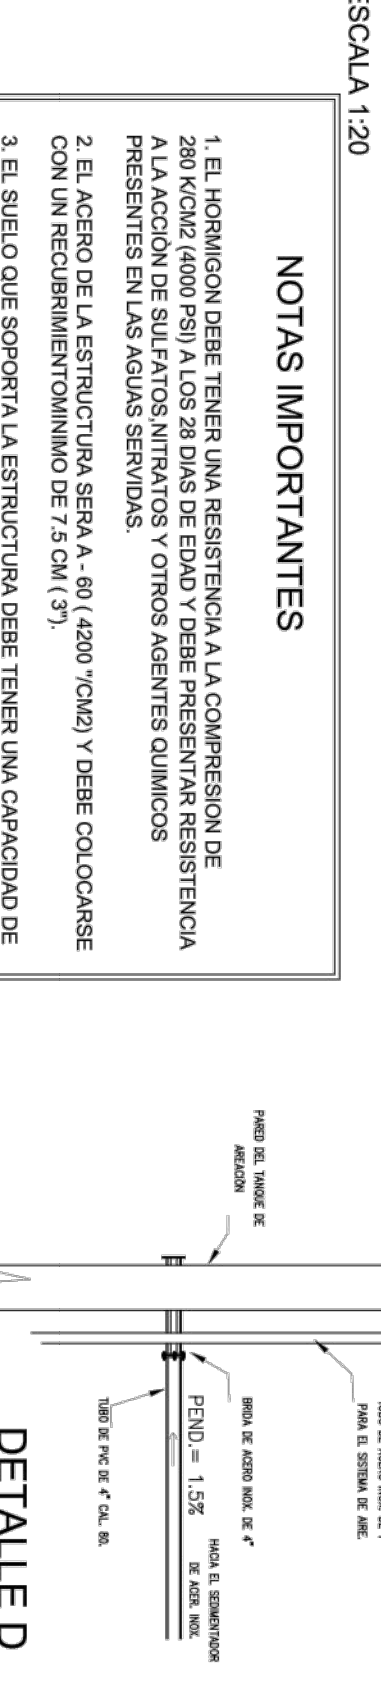



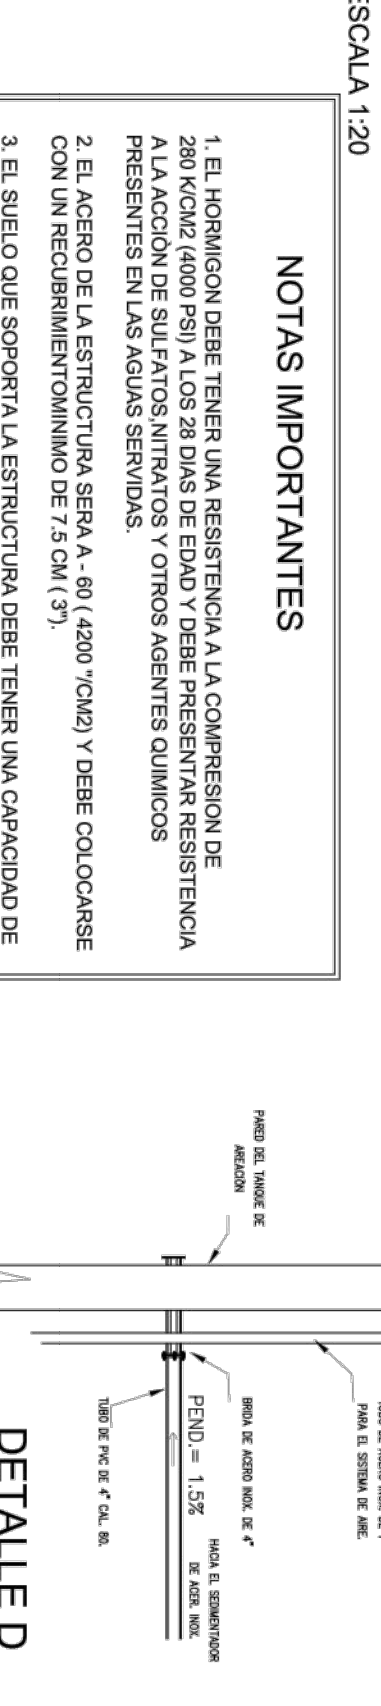


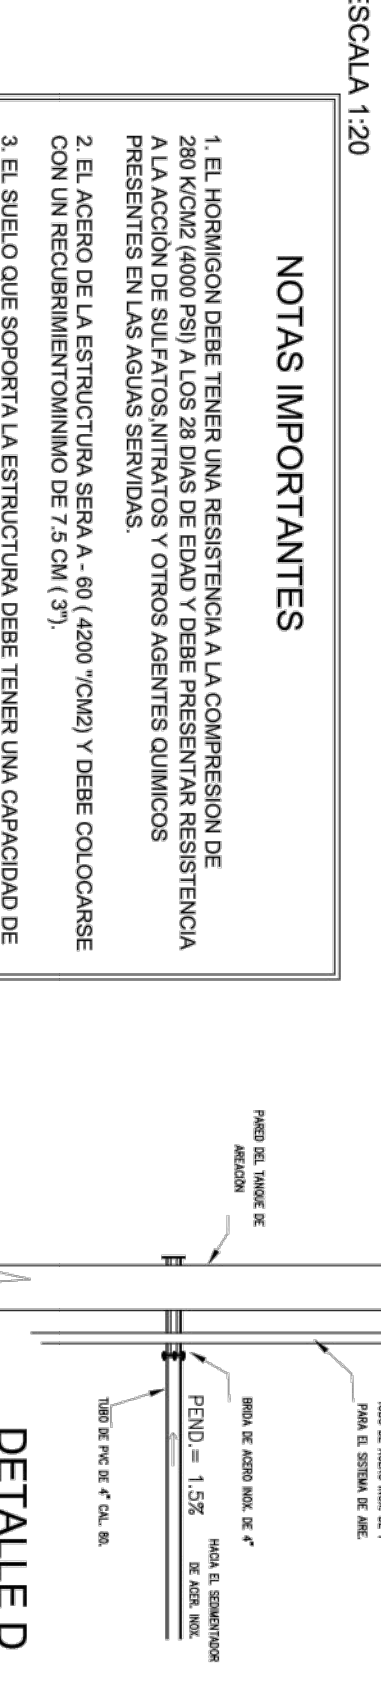


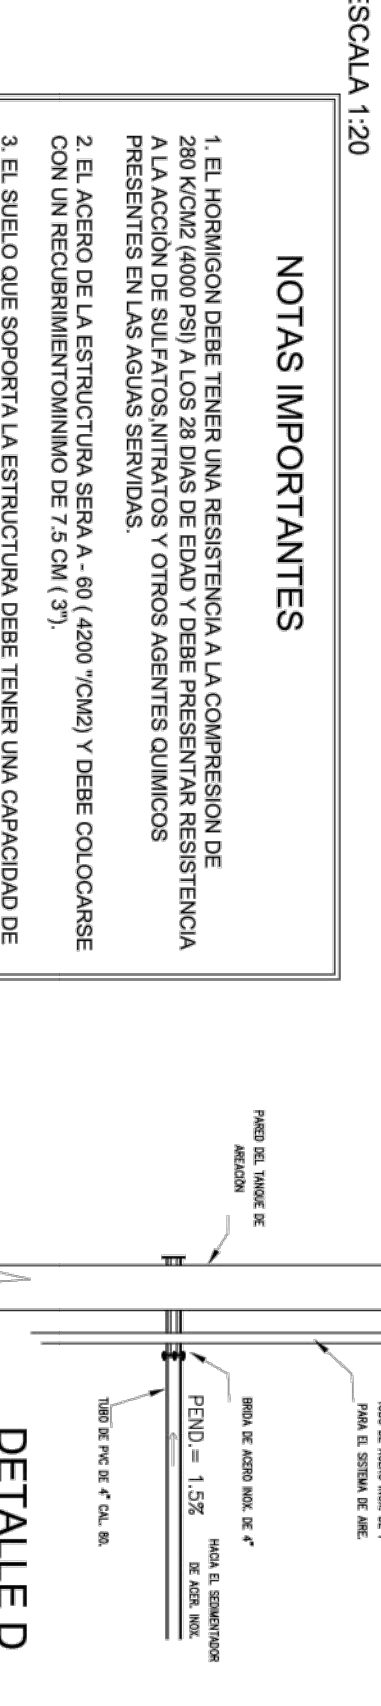


