

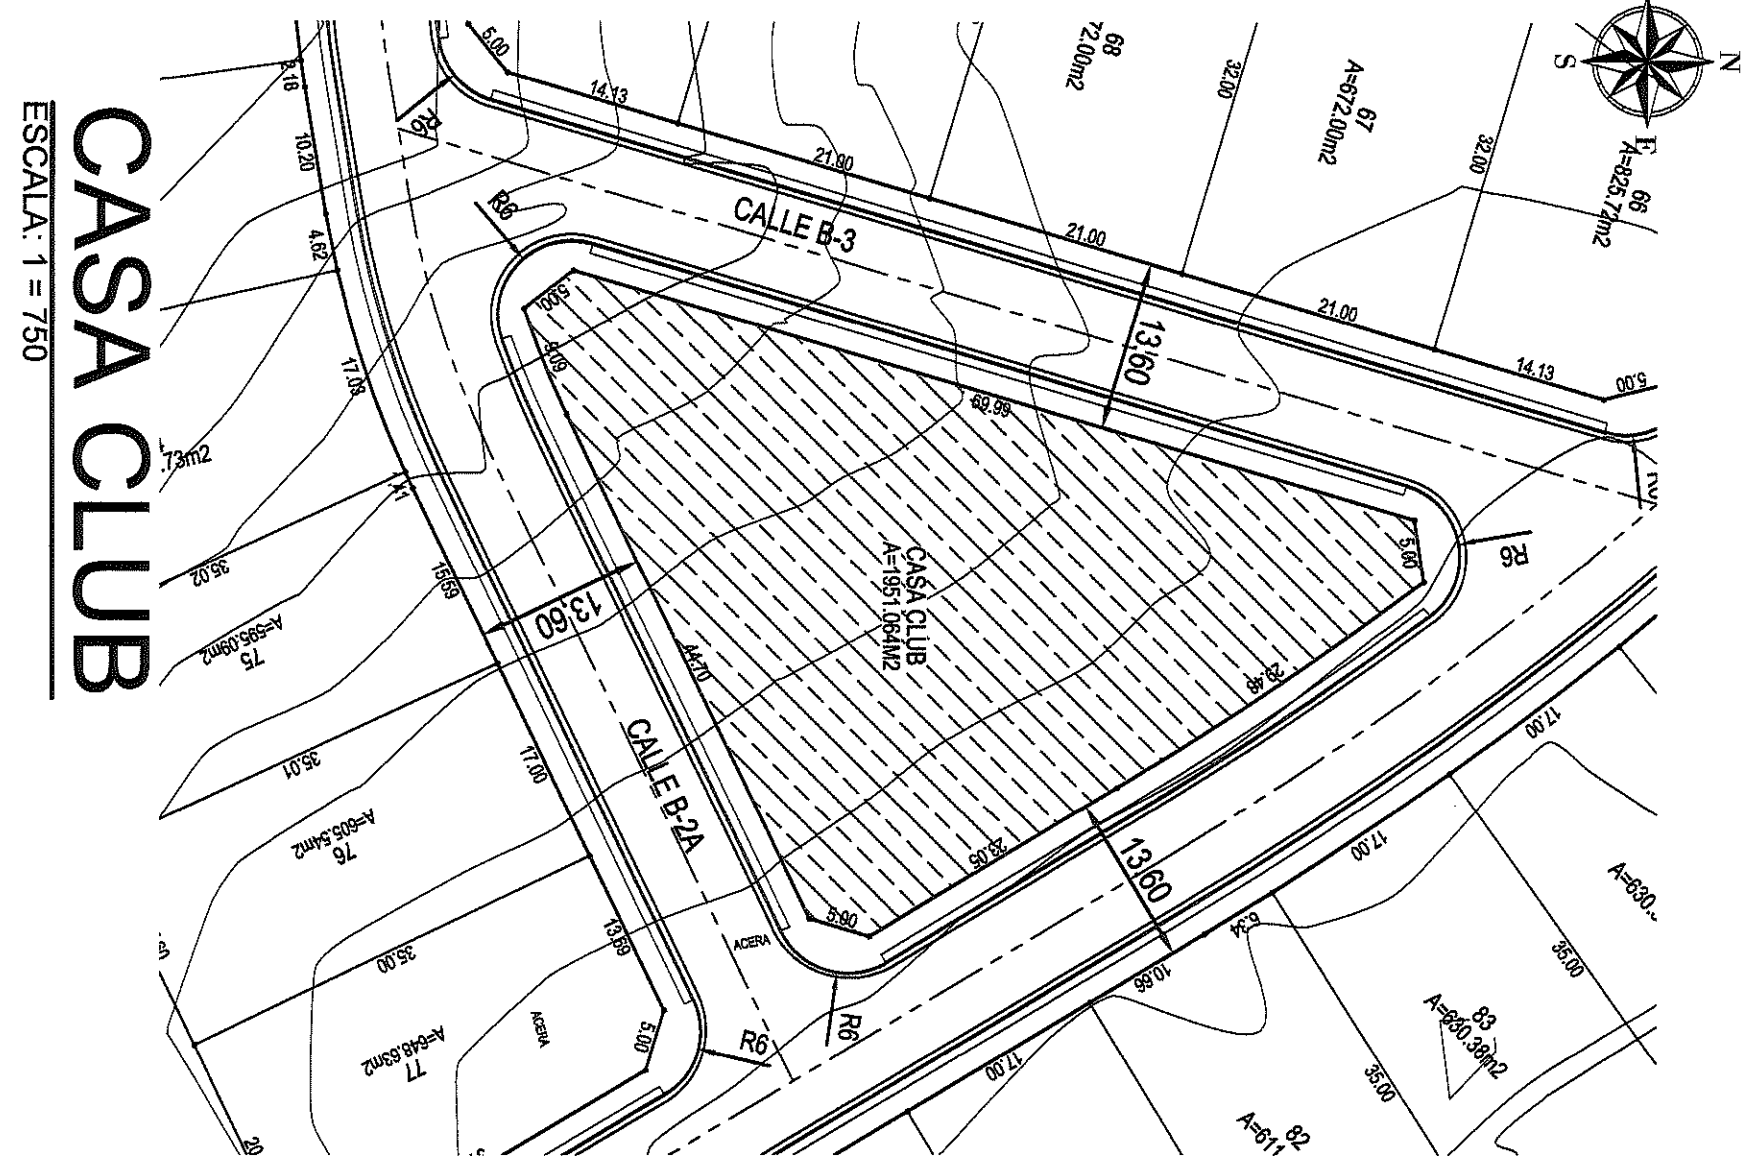
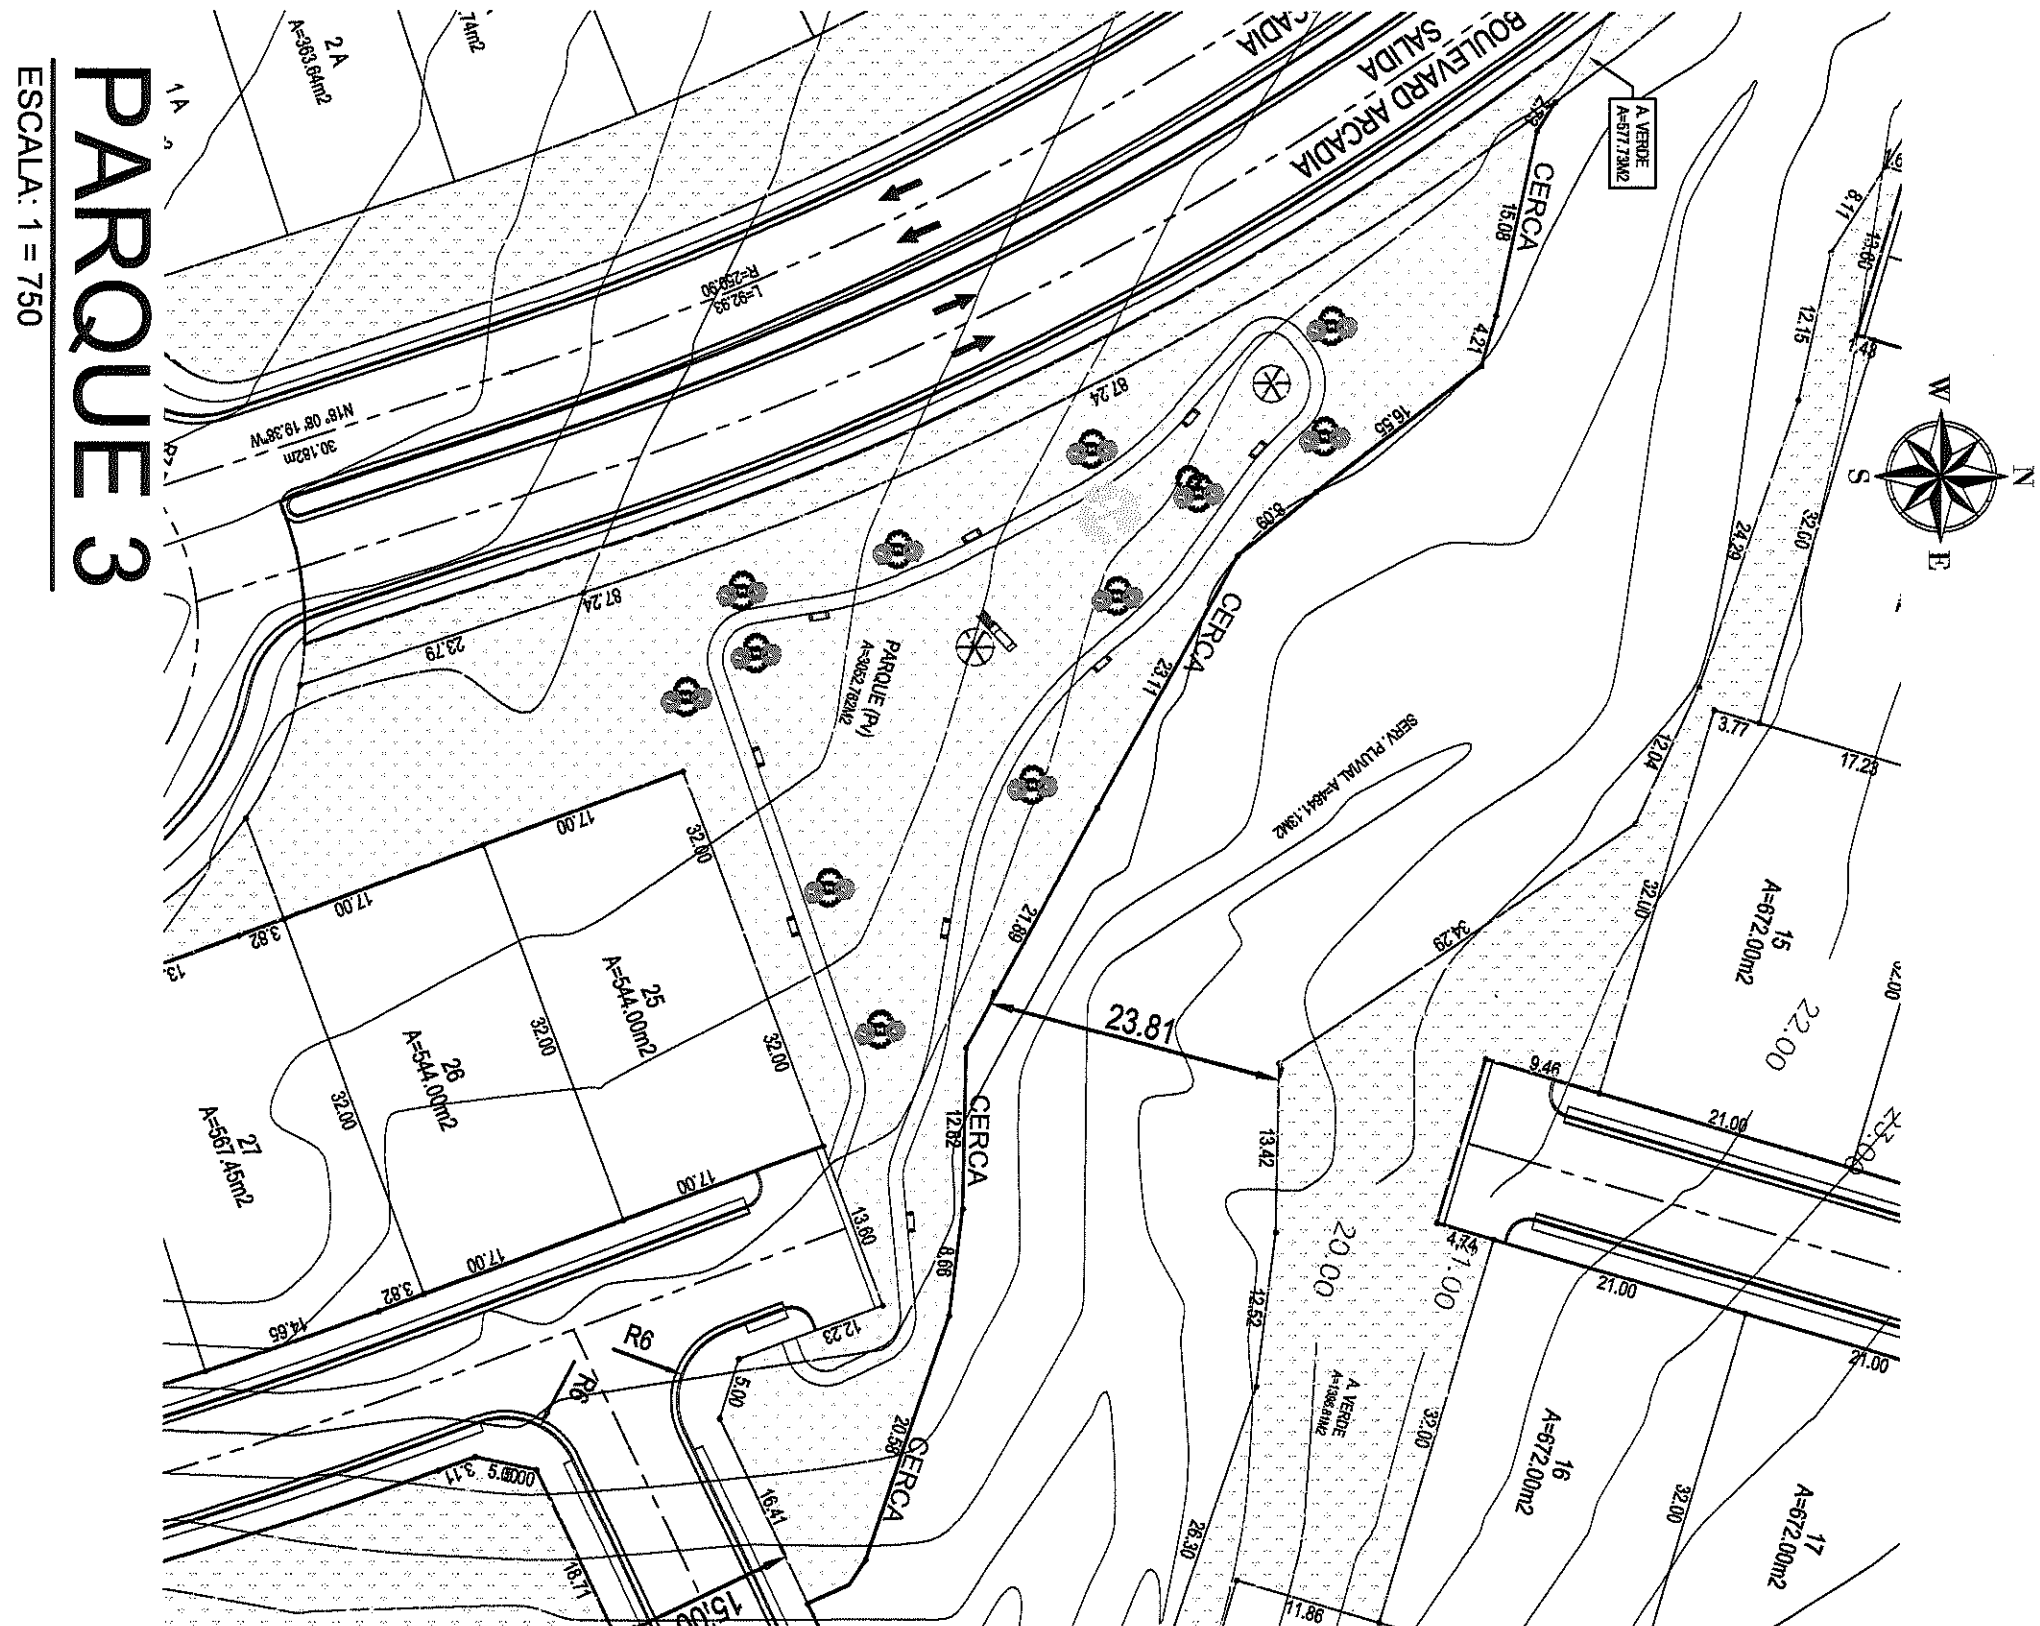
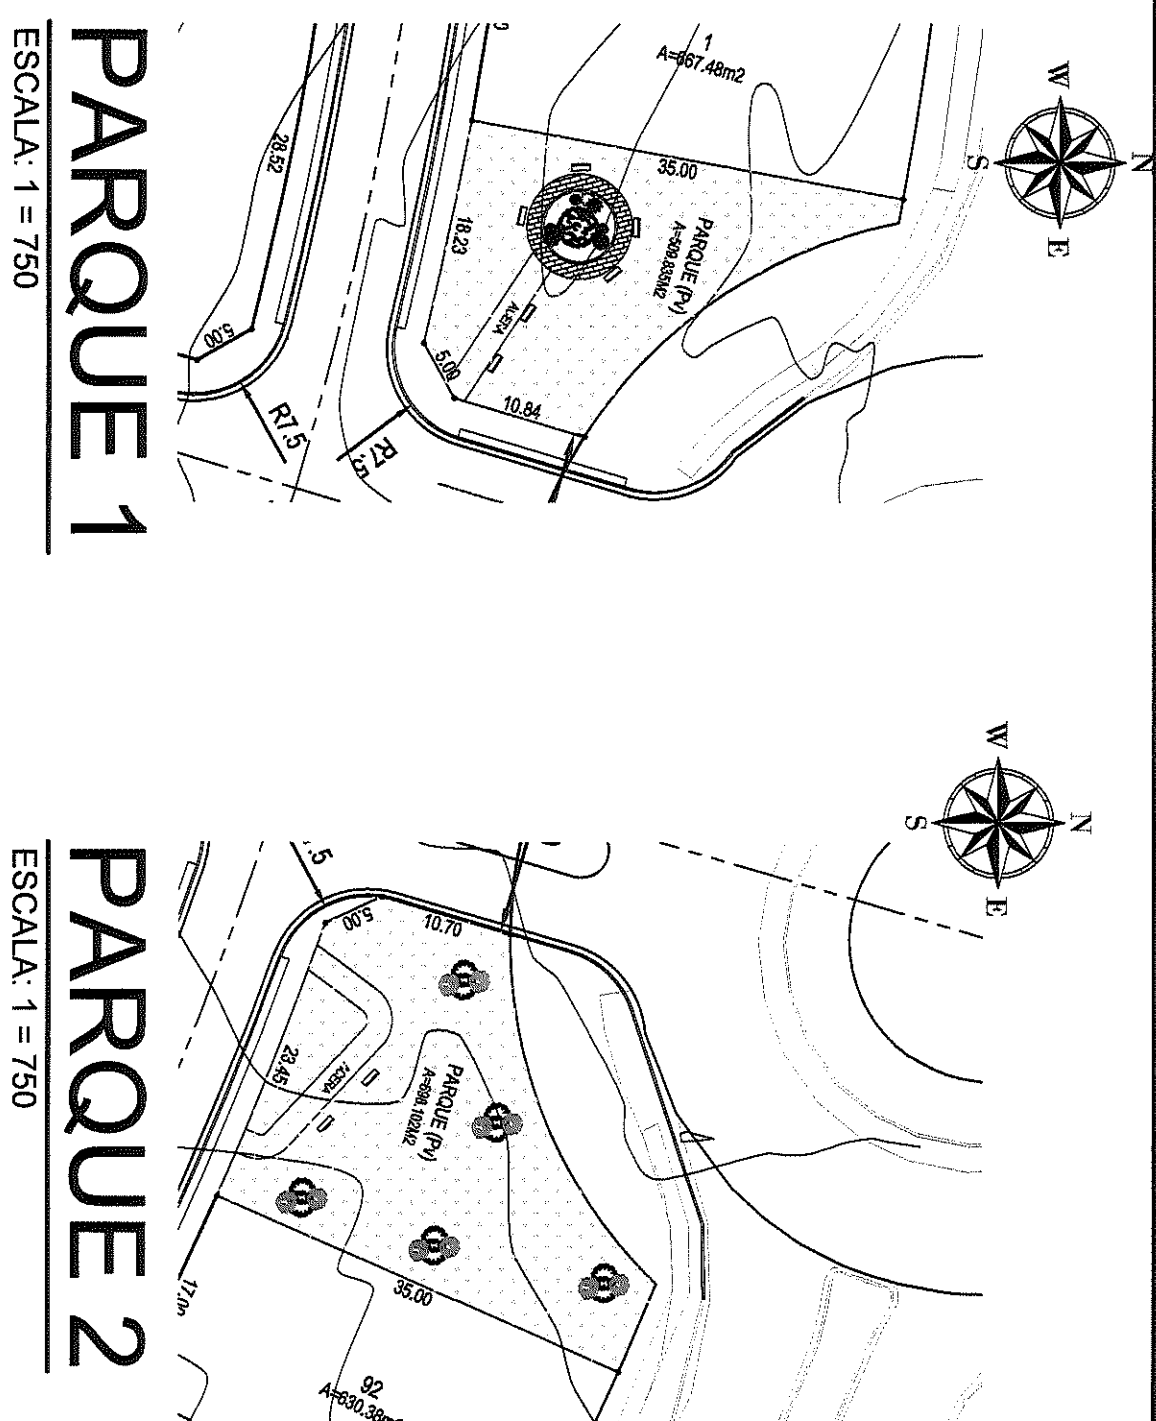
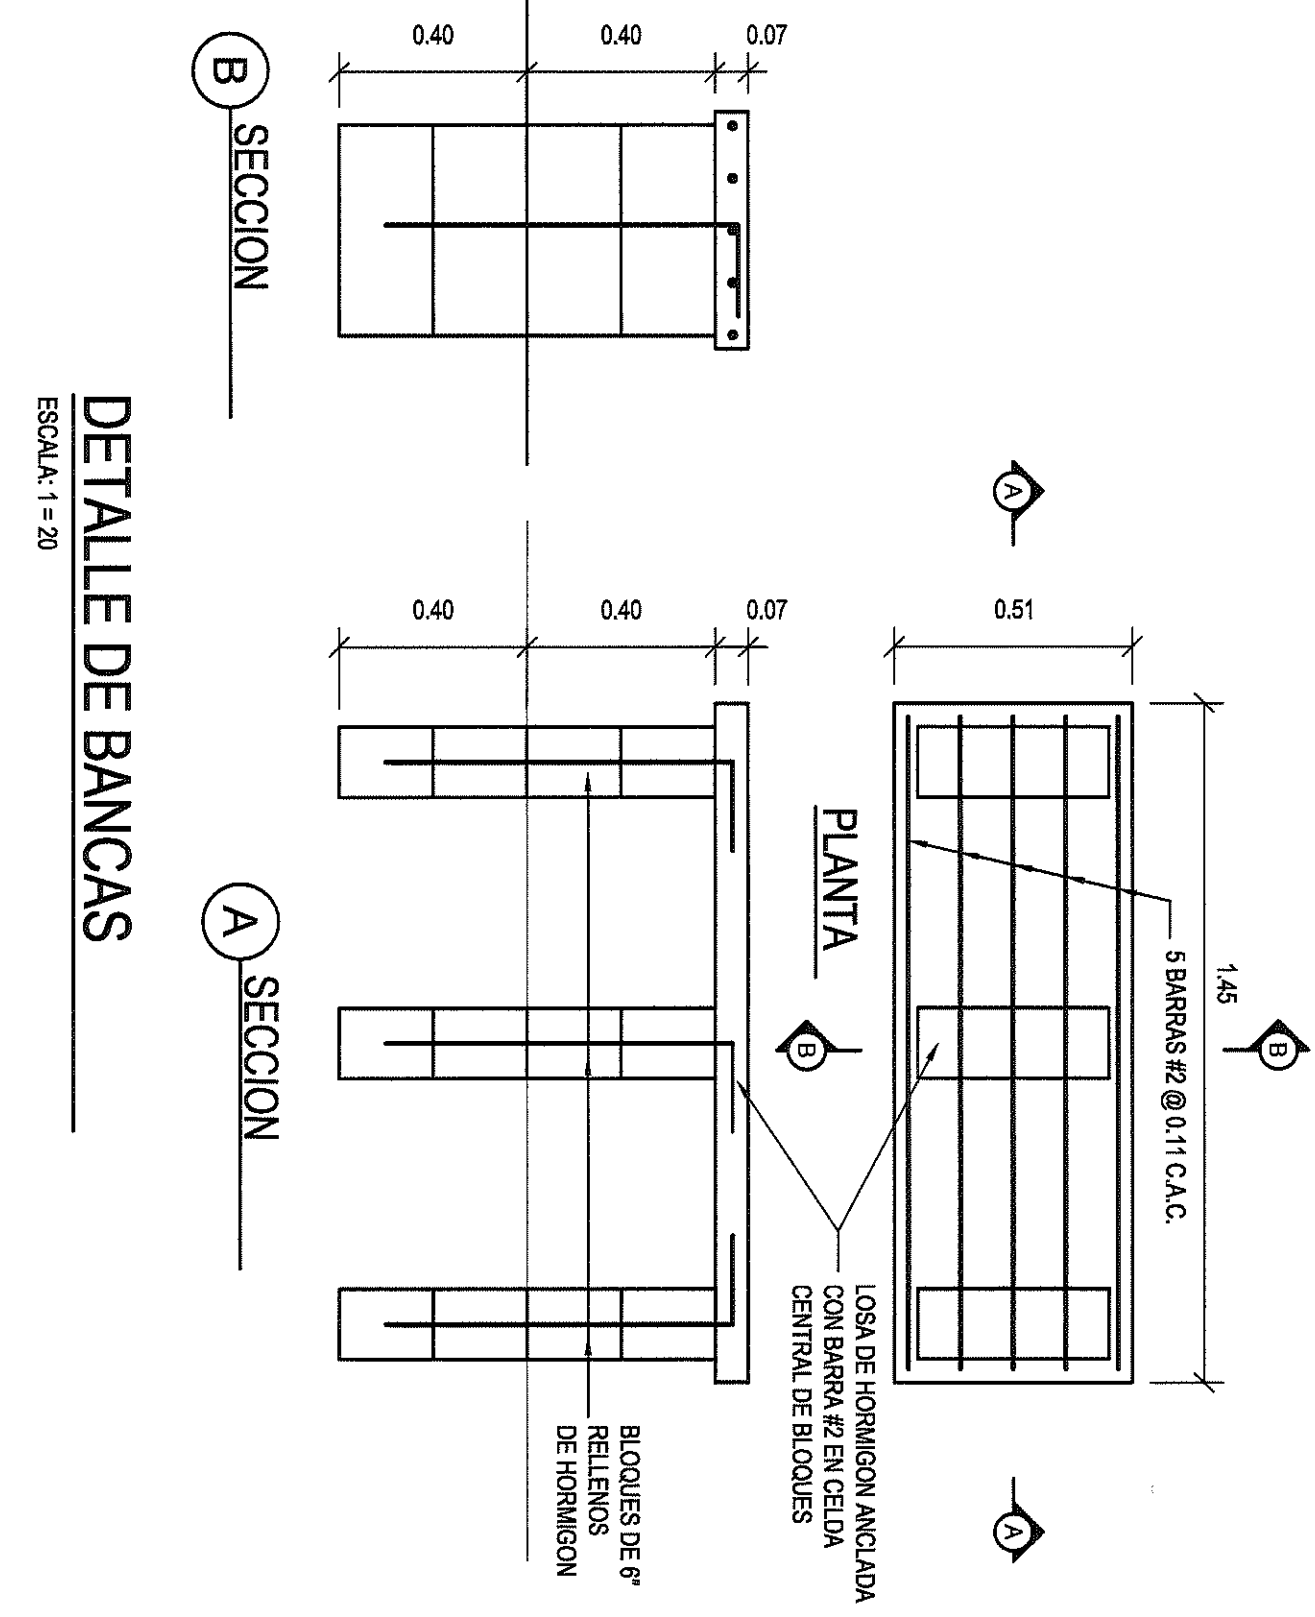
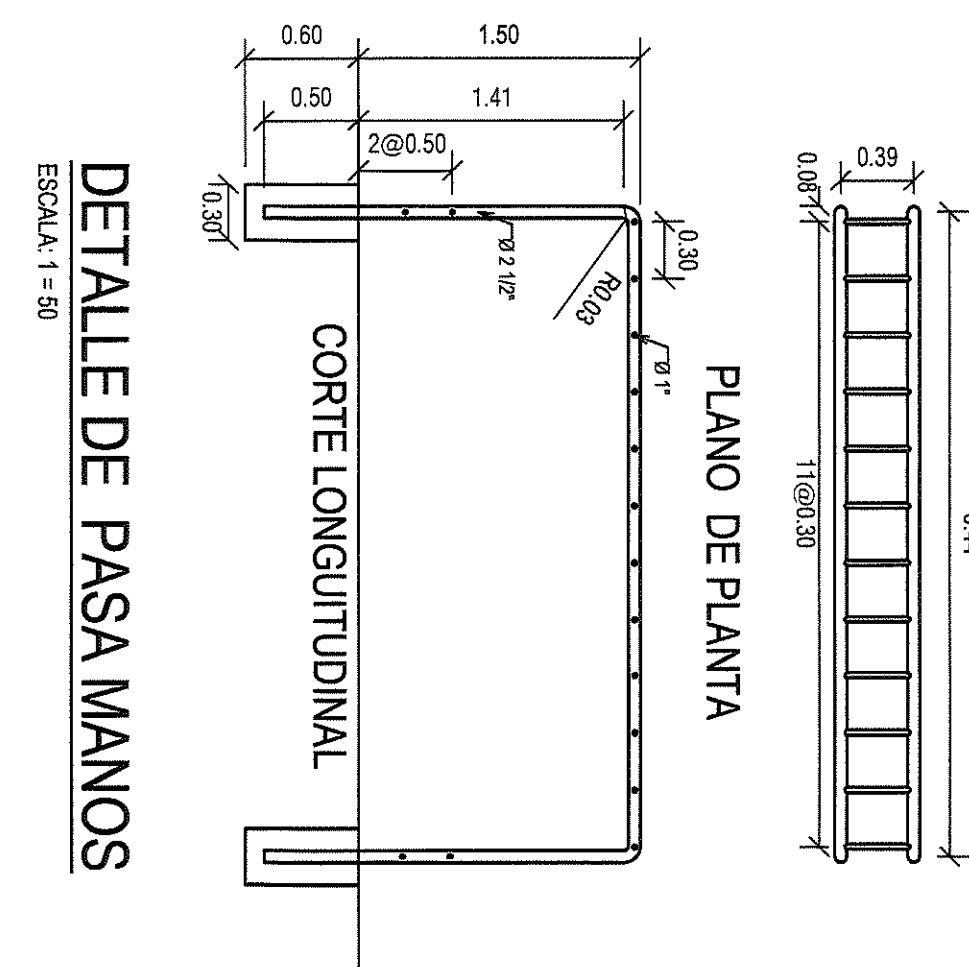
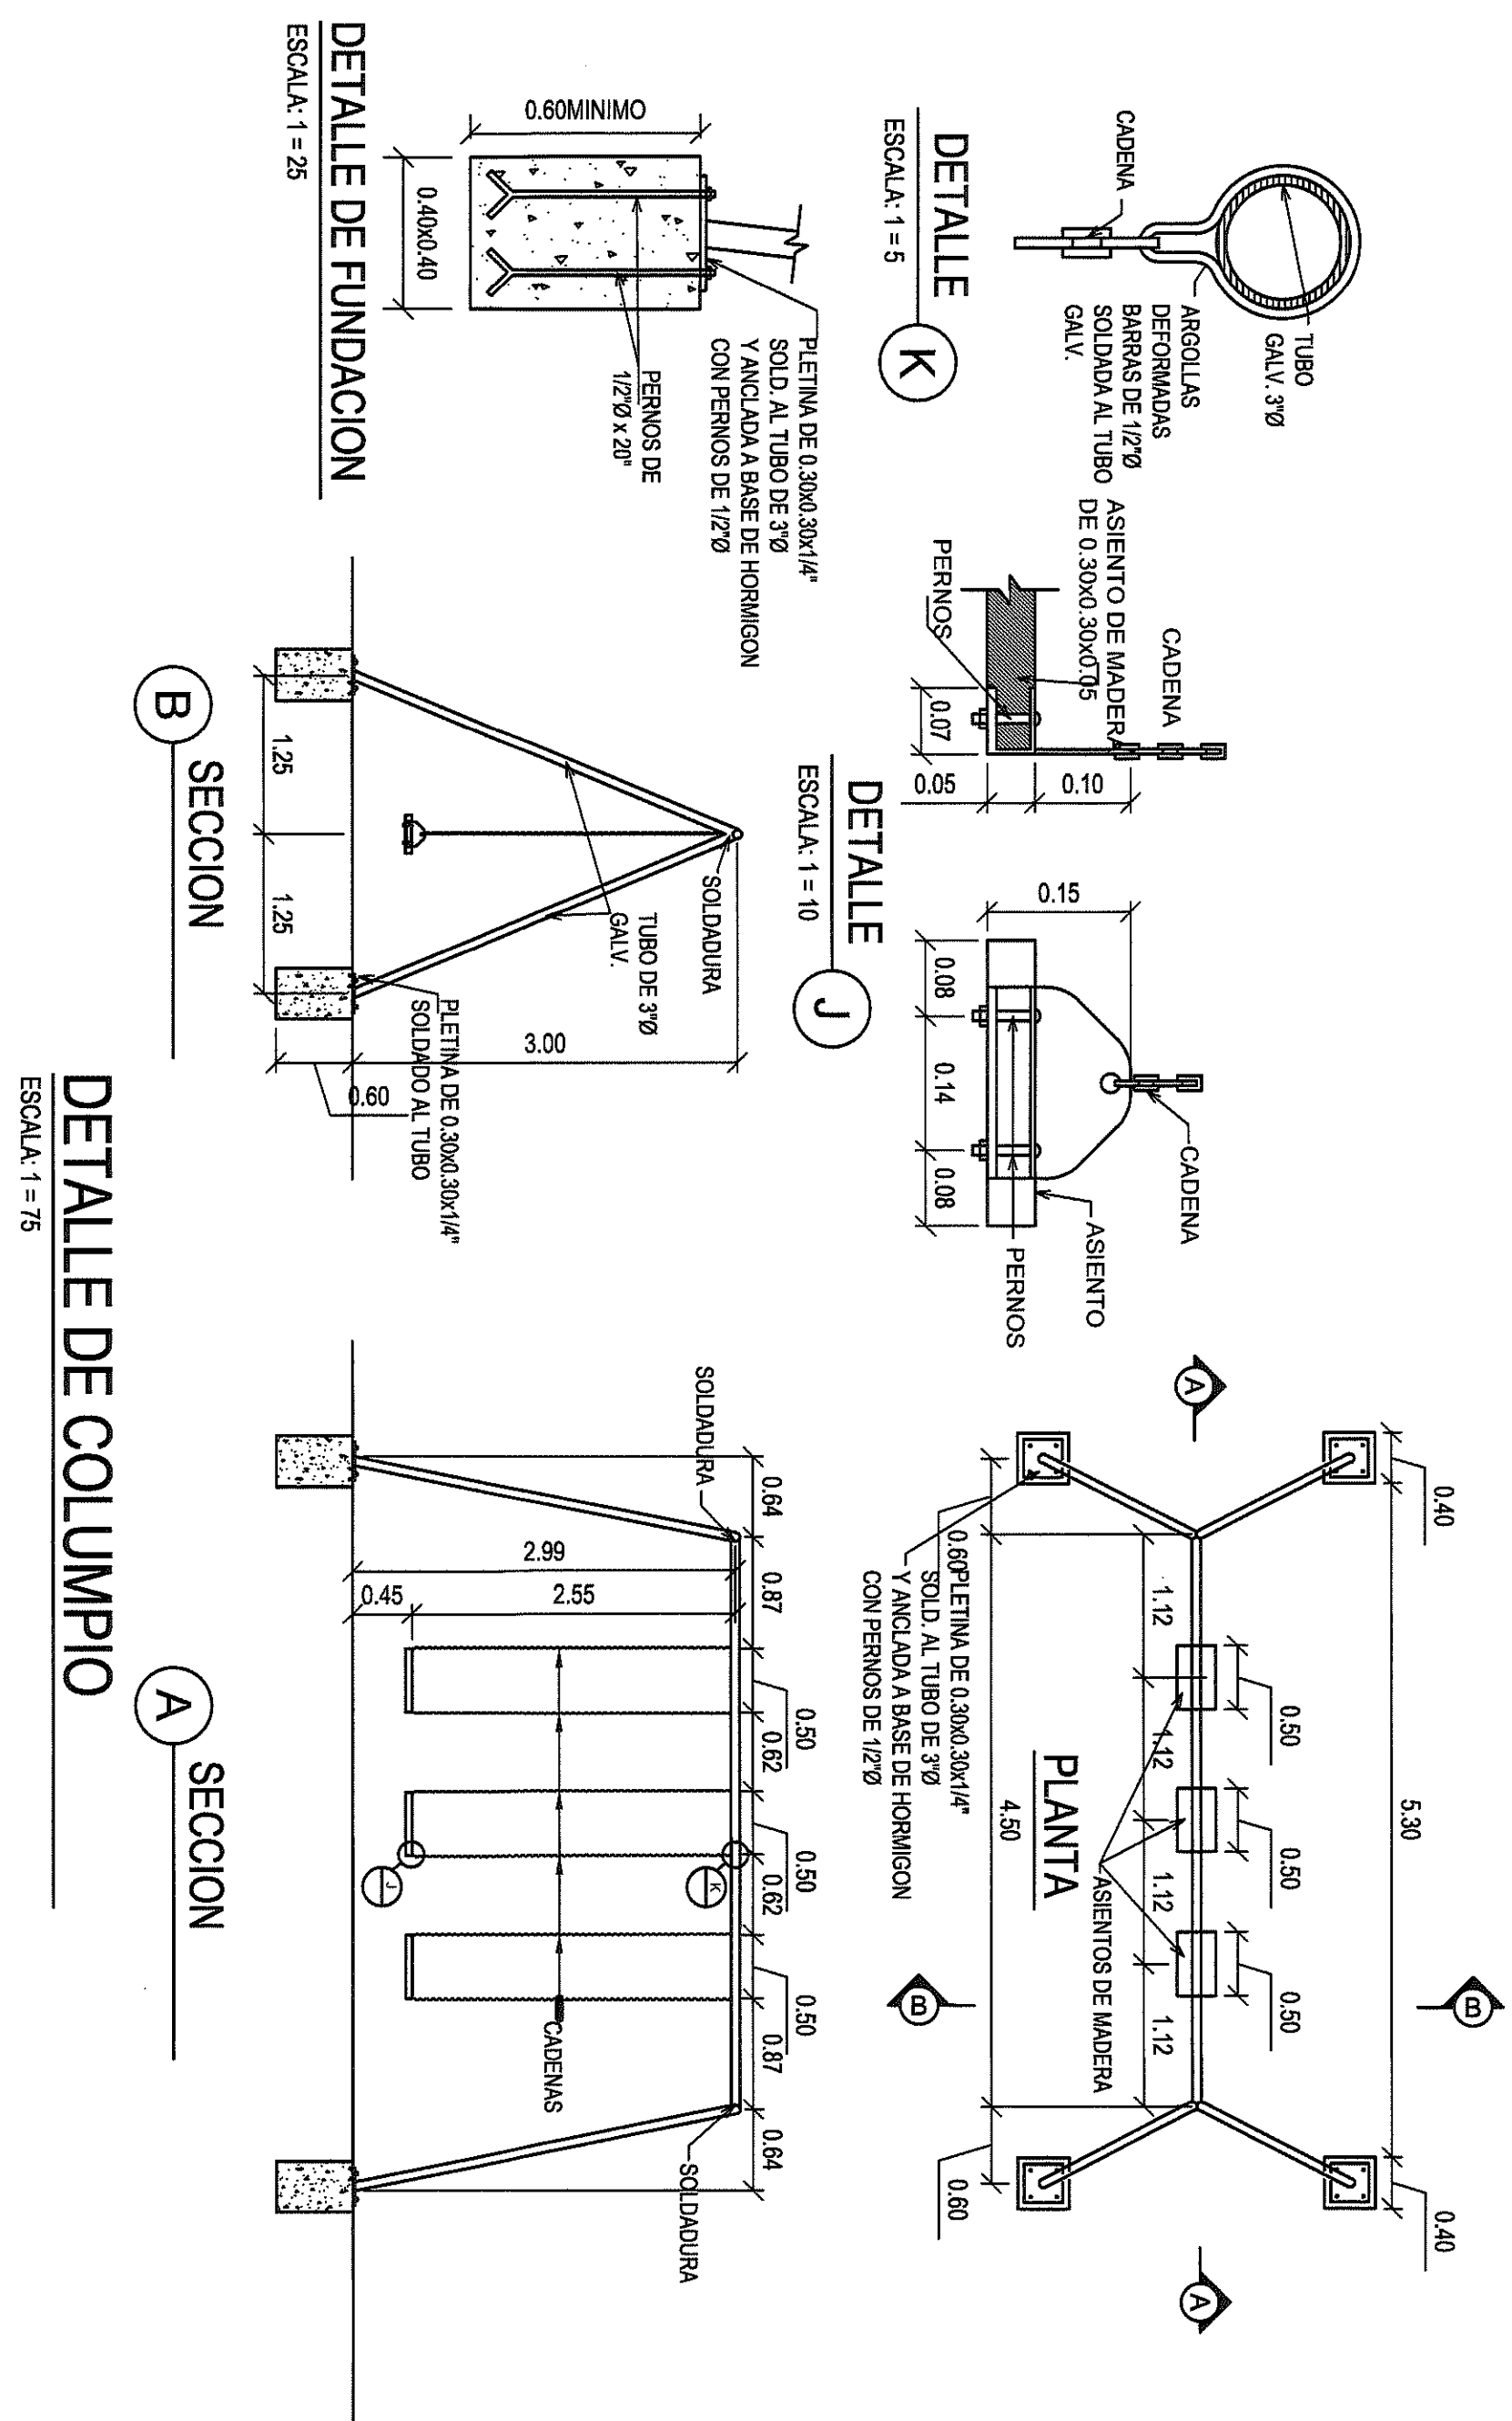


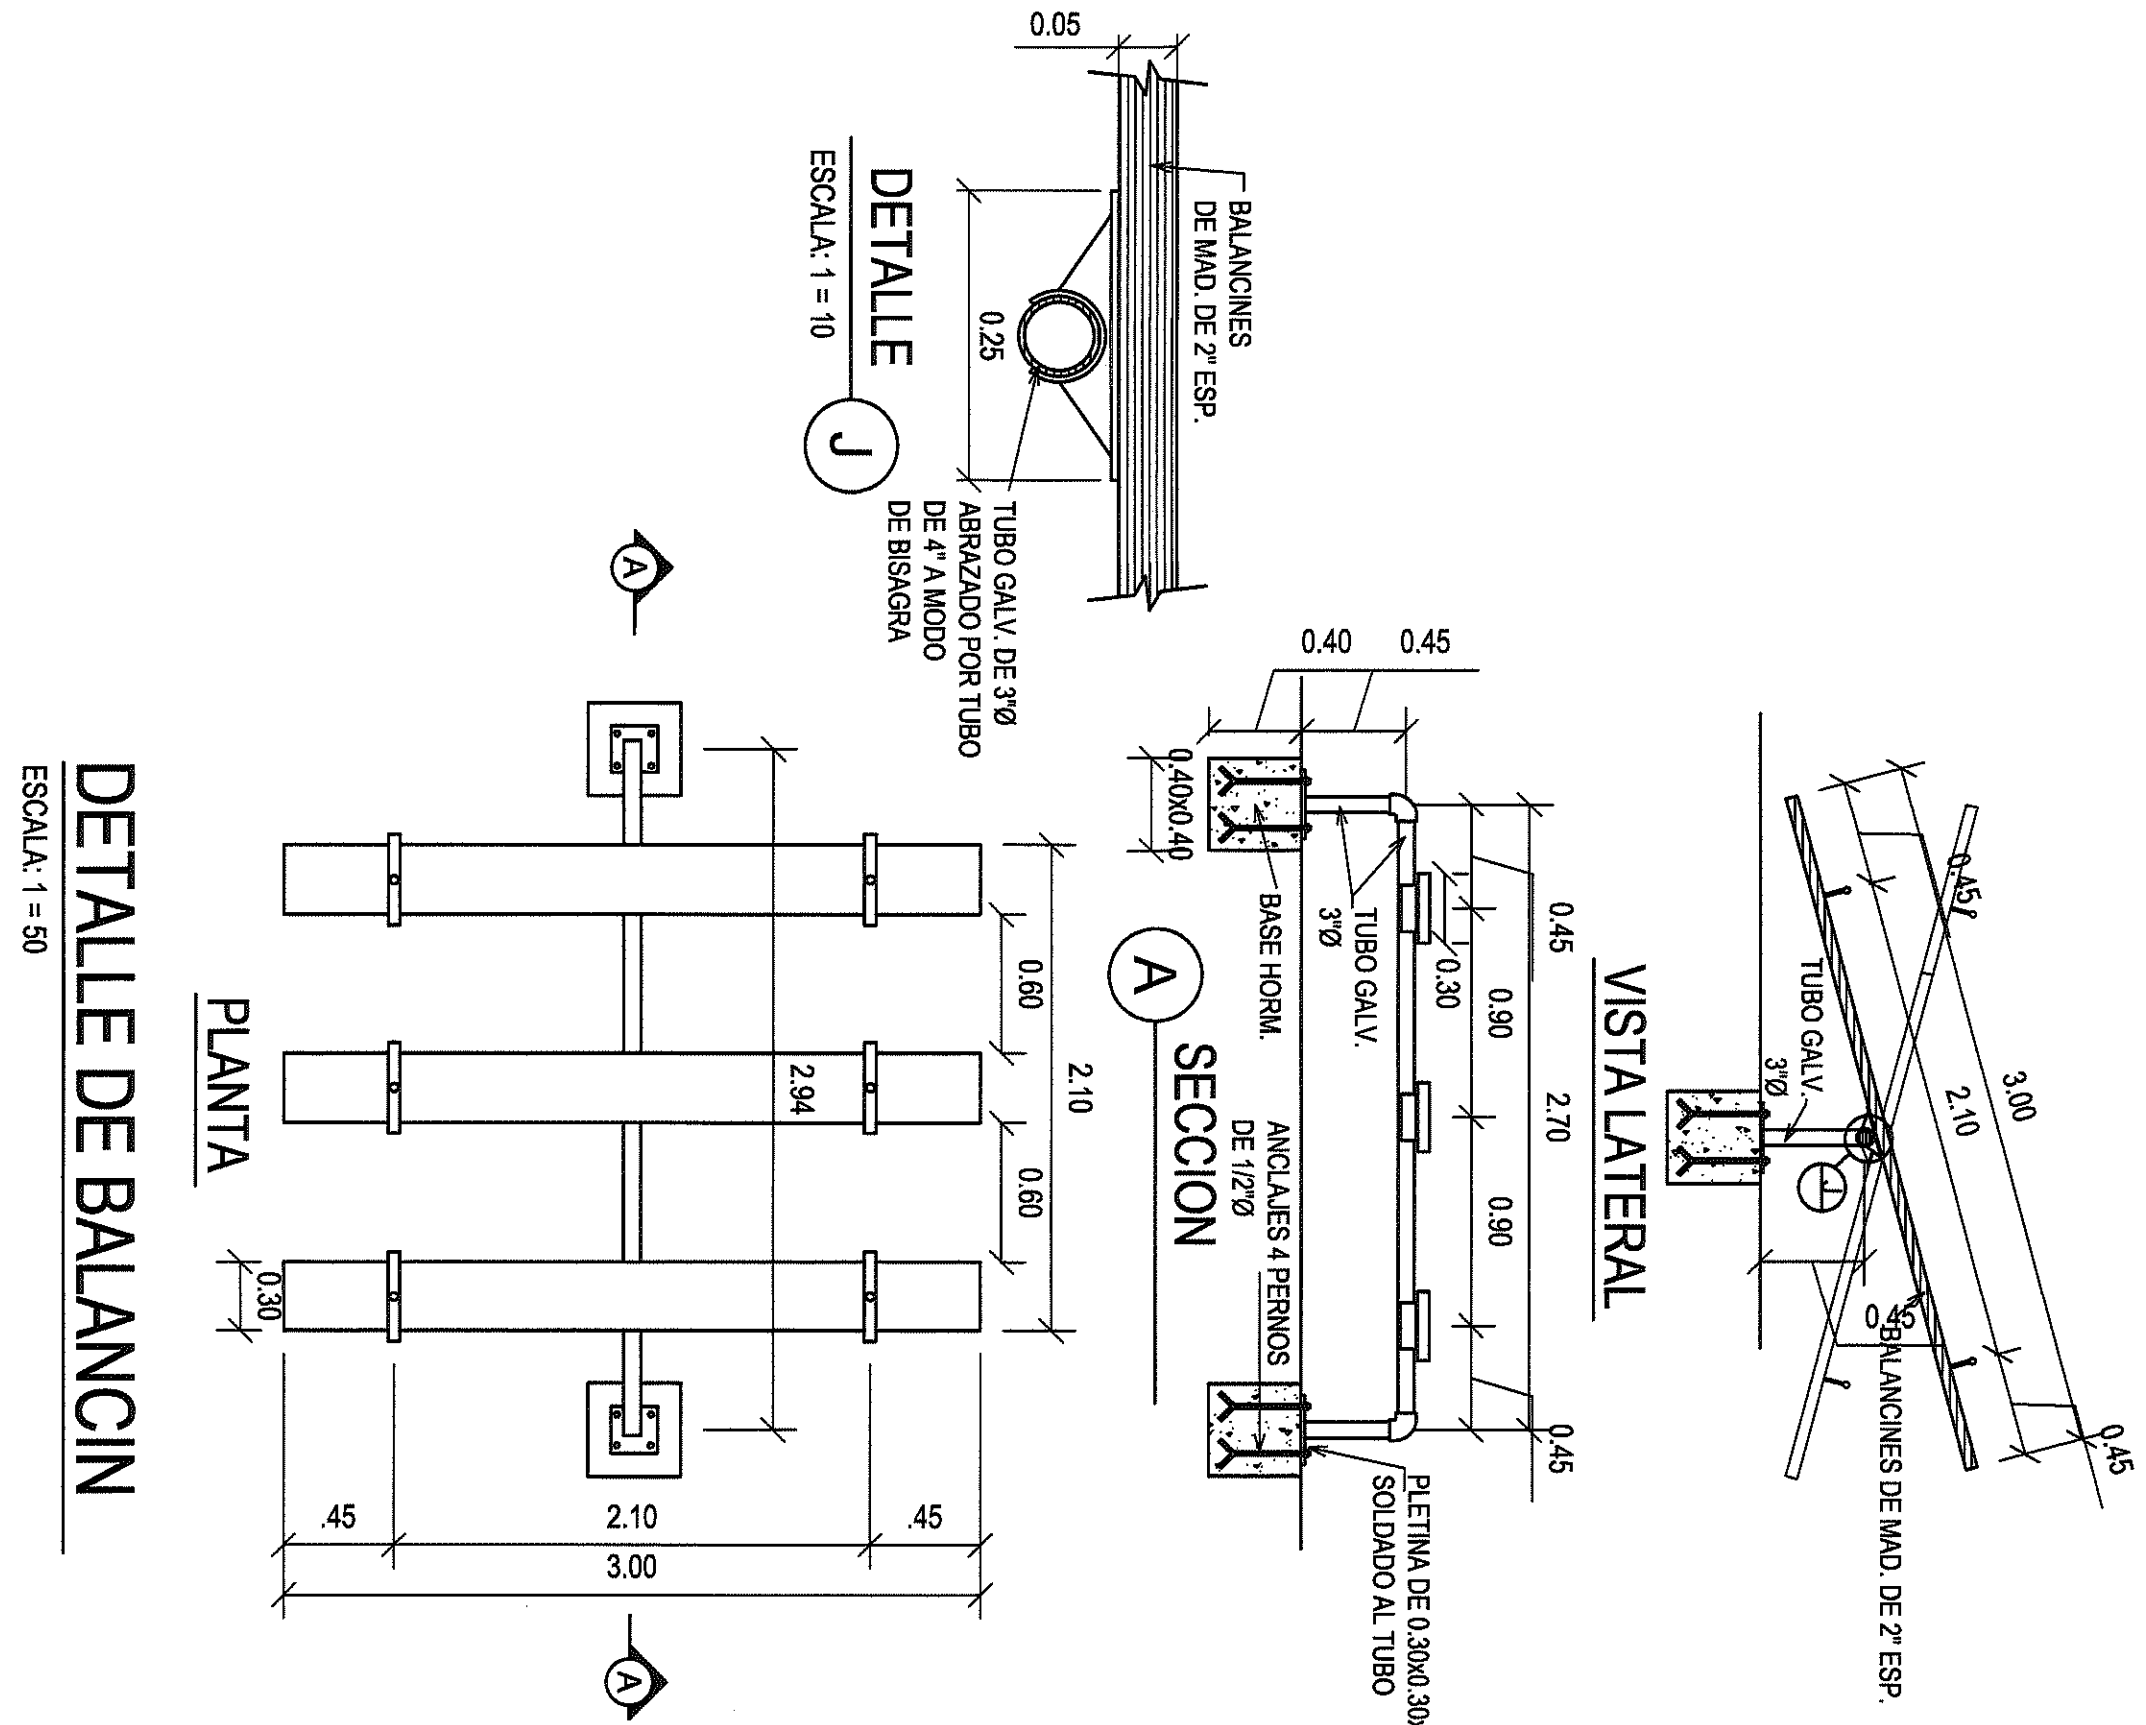

- PARQUES Y DETALLES
- SIMBOLOGIA DE PARQUES
- SEÑALES
 - CARRUSEL
 - COLUMPIO
 - PASA MANOS
 - BALANCIN
 - LUMINARIA

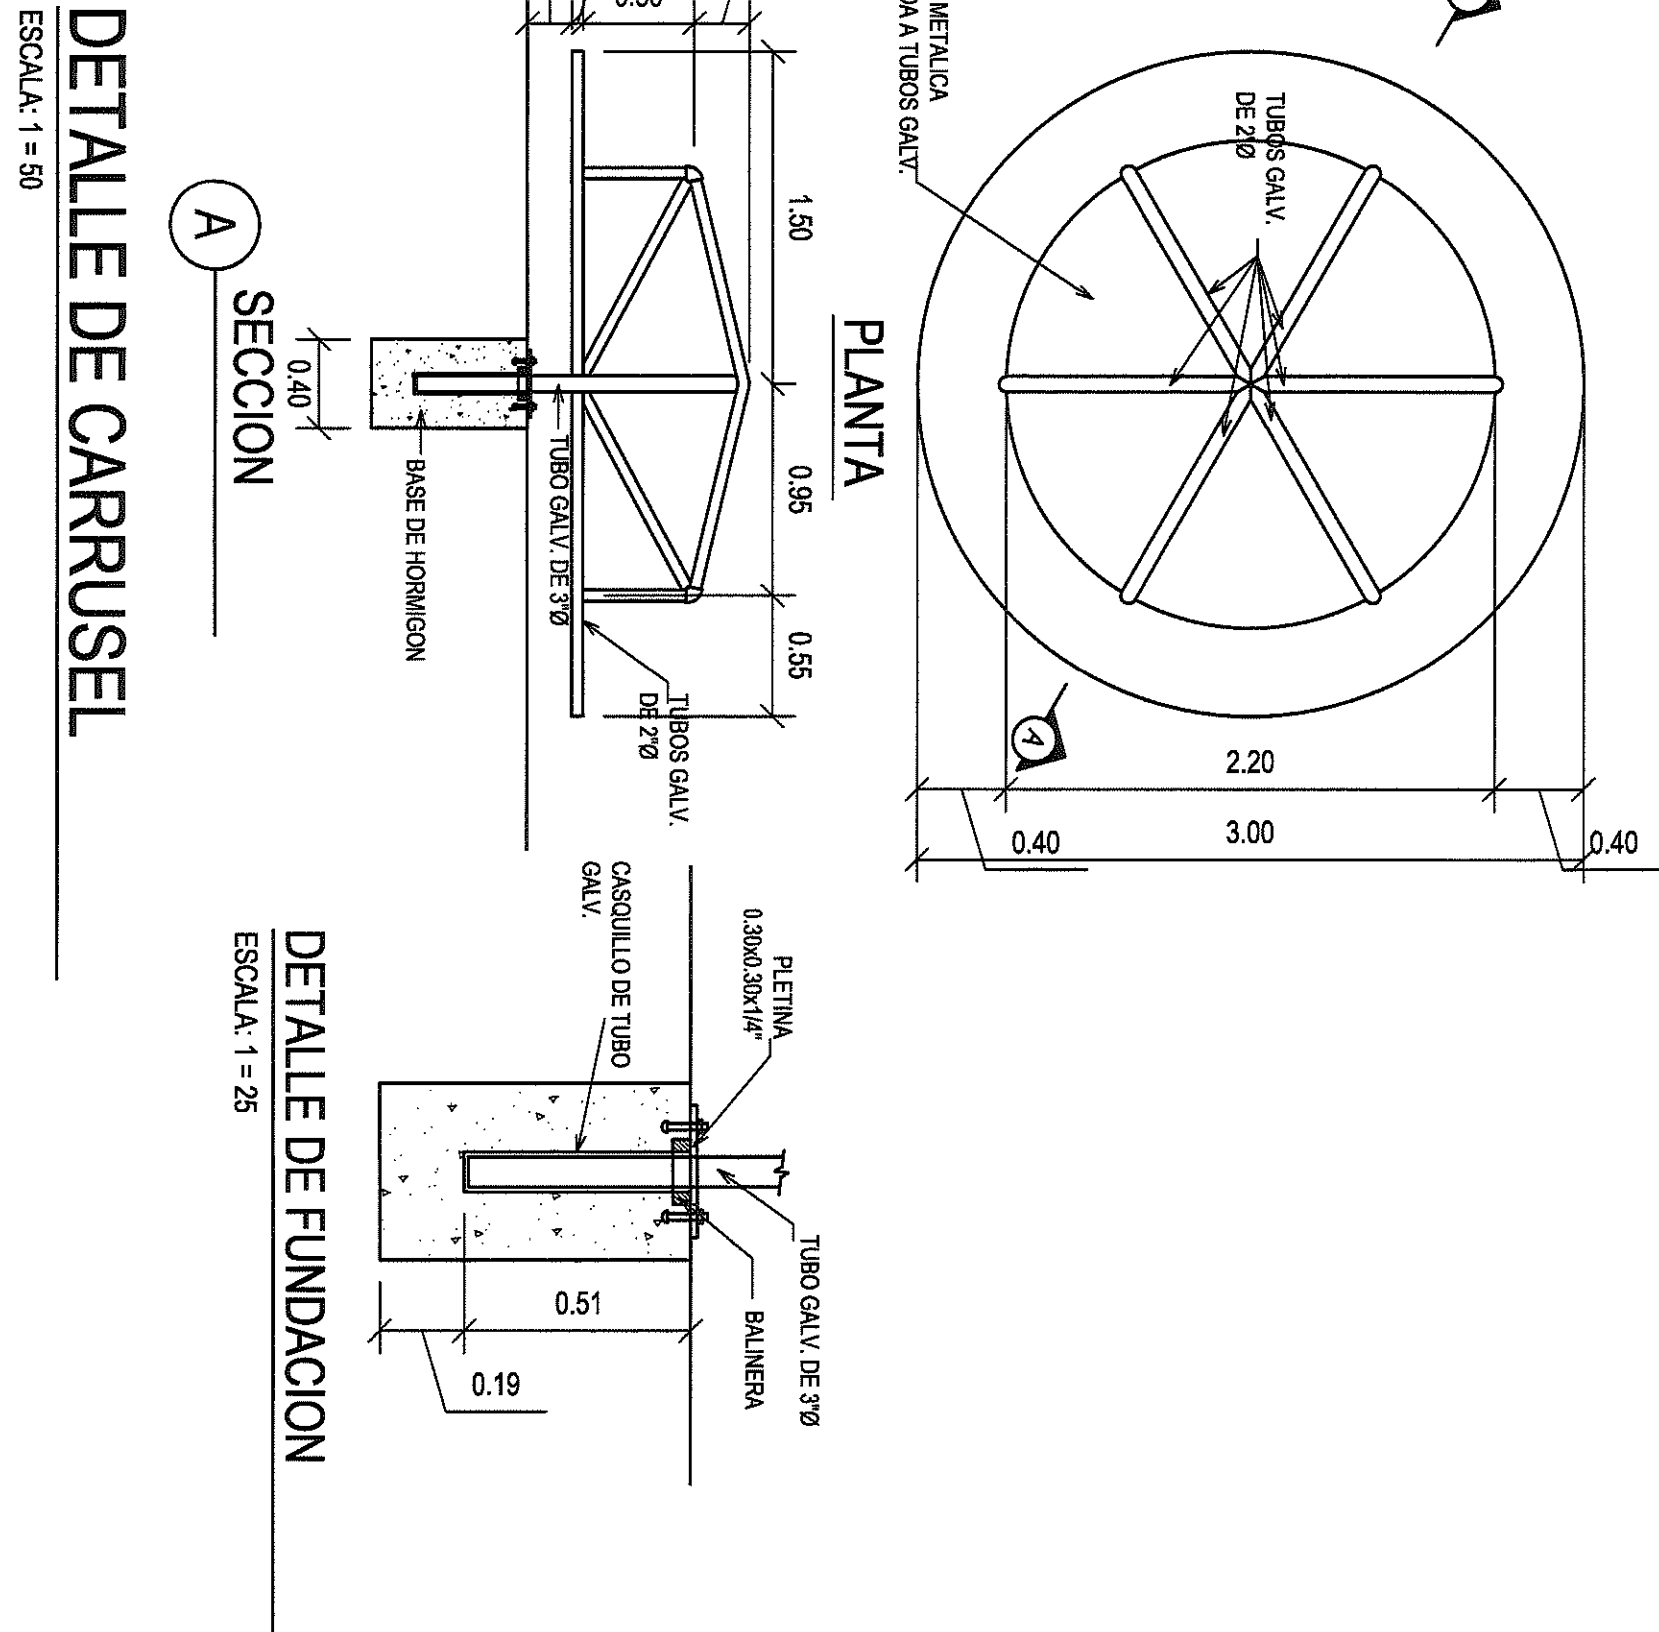

NOTA:
PROYECTO SE ACOGE A LA RESOLUCION
N° 709-2022 DEL 3 DE AGOSTO DE 2022 POR LA CUAL


EL DISEÑO DE ESTA URBANIZACION Y SUS DETALLES SON
PROPIEDAD EXCLUSIVA DE C.I.P.S.A. POR LO QUE DEBERA
DE APTOR, VIGENTE EN LA REPUBLICA DE PANAMA, NO SE
COPIAR, NI SE HARAN CAMBIO SIN LA DEBIDA
AUTORIZACION.

ADVERTENCIA

HACIENDA EL LIMON, S.A.
REPRESENTANTE LEGAL: JORGE EDUARDO GALLO RESTREPO
CEL: 6831-183-1197

COSTA VENTURE, CORP.
REPRESENTANTE LEGAL: JORGE EDUARDO GALLO RESTREPO
CEL: 6831-183-1197

FEDERICO CHEN PEREZ
CERTIFICADO N° 2023-023
LEY DEL 26 DE ABRIL DE 1999
JUNTA TECNICA DE INGENIERIA Y ARQUITECTURA


TEL: 298-1397
CEL: 6831-183-1197
EMAIL: info@ingenieriafenix.com

CORPORACION DE INGENIERIA FENIX, S. A.

PROYECTO: **RESIDENCIAL EL REMANSO**

PROYECTOR: **COSTA VENTURE, CORP.**

DATOS FINCA: **FOUO REAL 794 (F) CONIGO** UBICACION 8817

PROPIETARIO FINCA: **HACIENDA EL LIMON, S.A.**



FECHA: **JUNIO 2023**




