



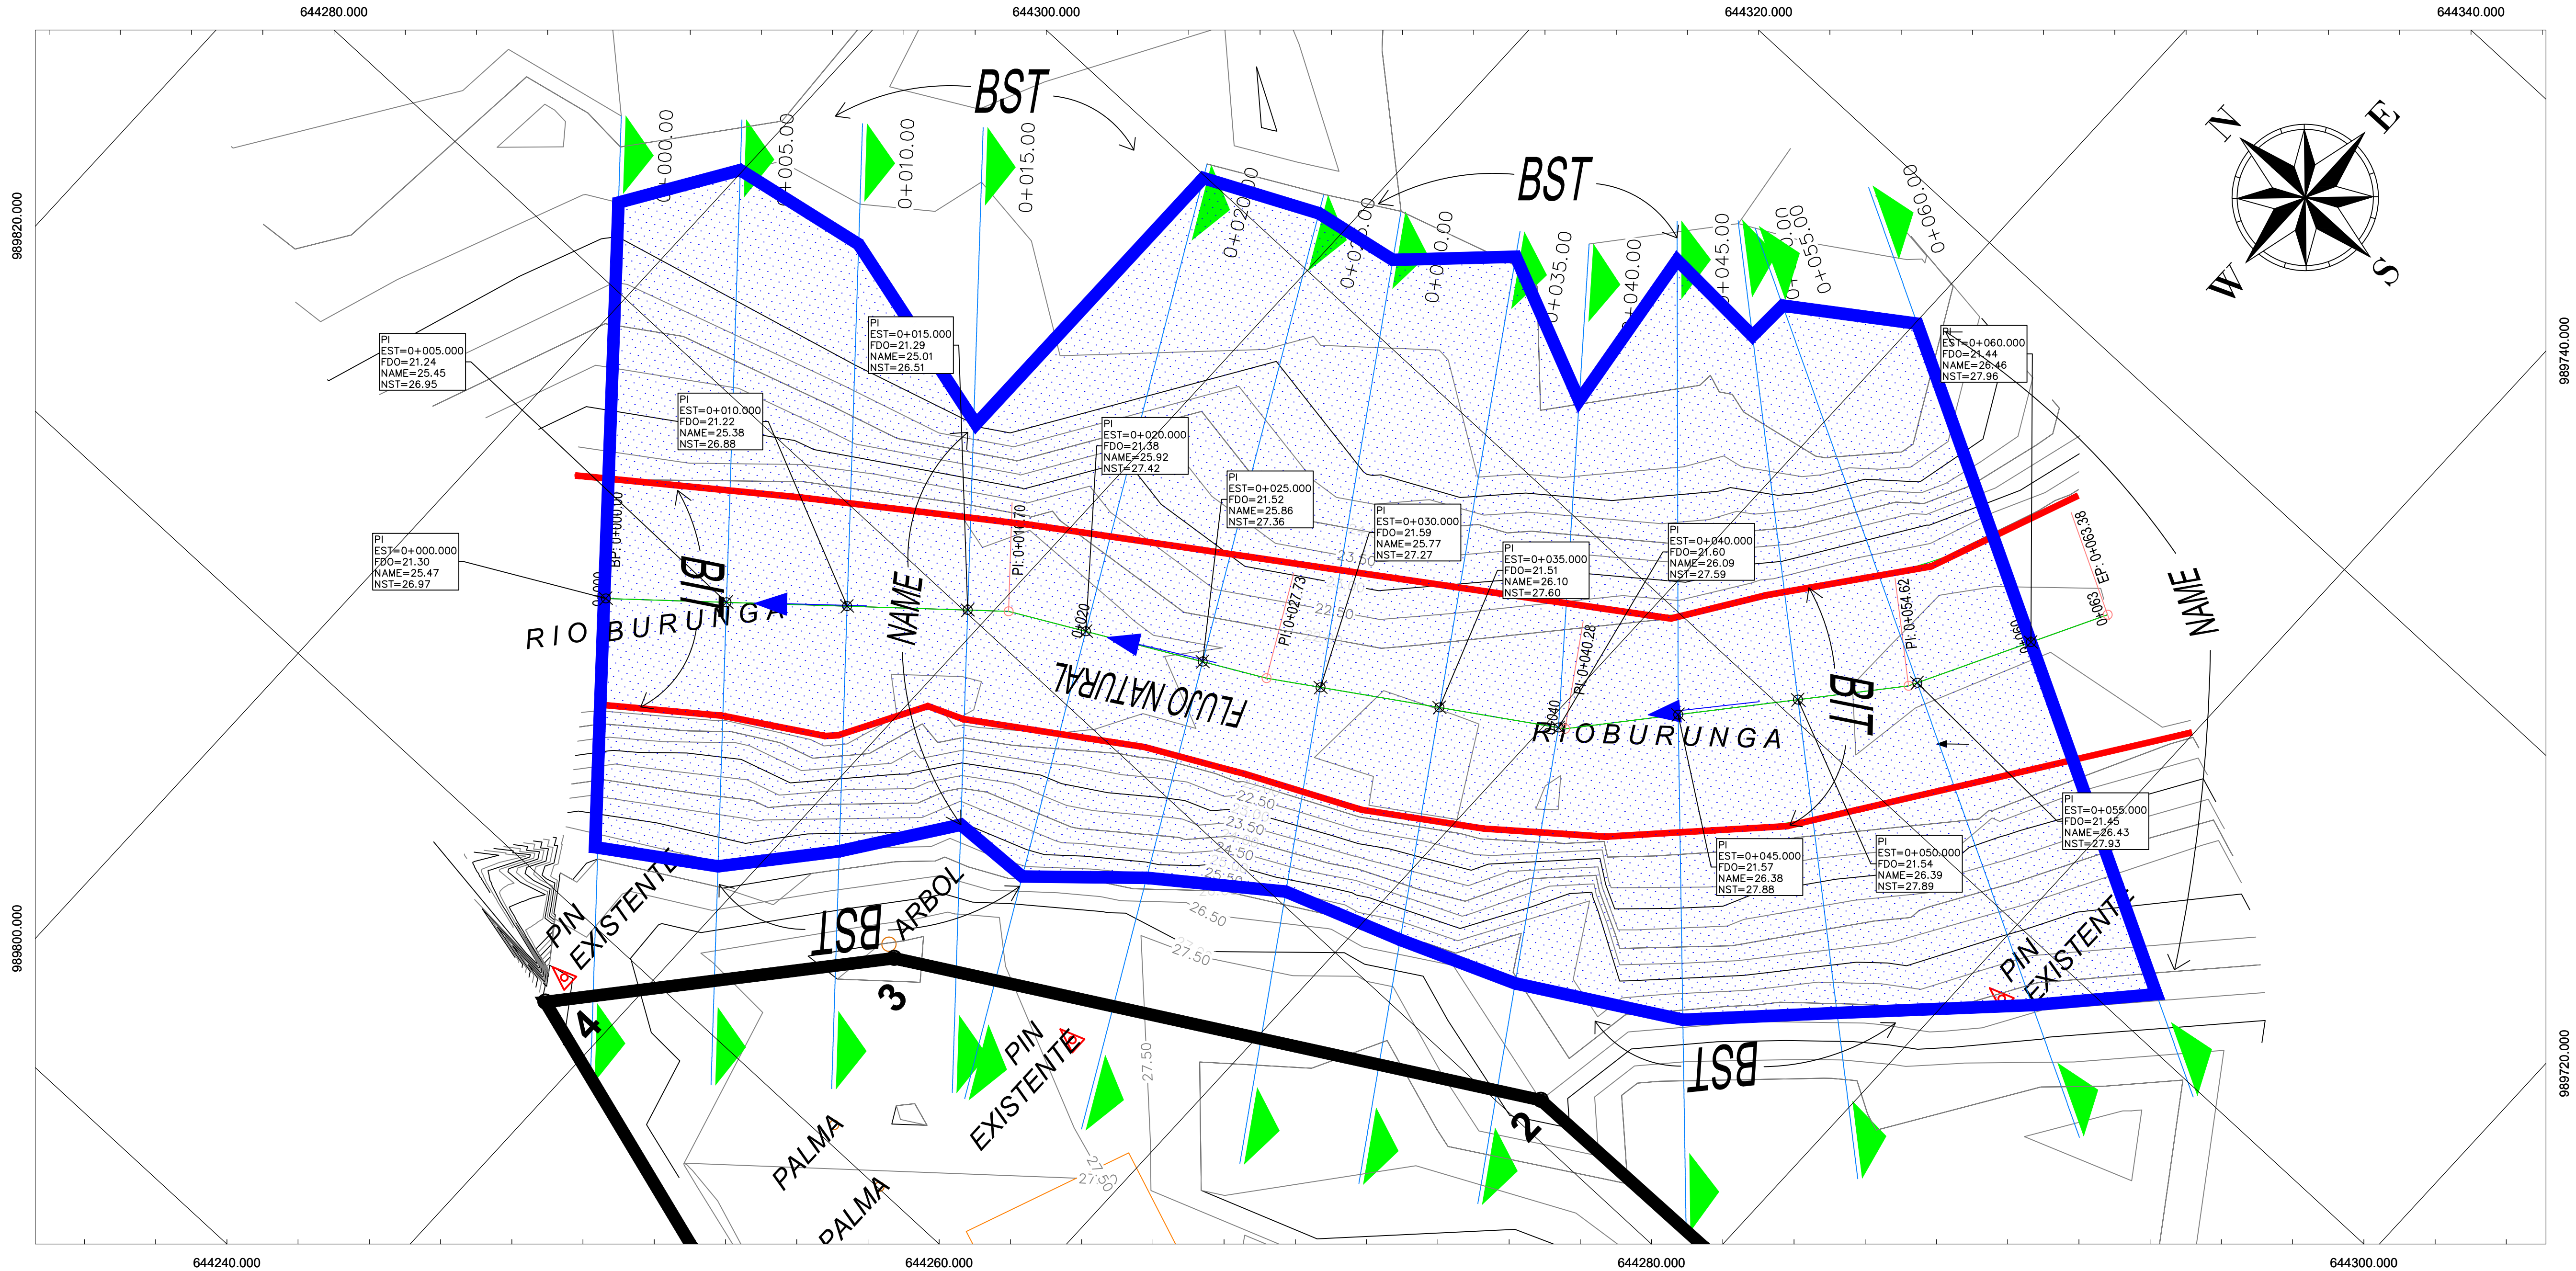

VISTA DE PLANTA PERFIL RIO BURUNGA
ESCALA: 1:150

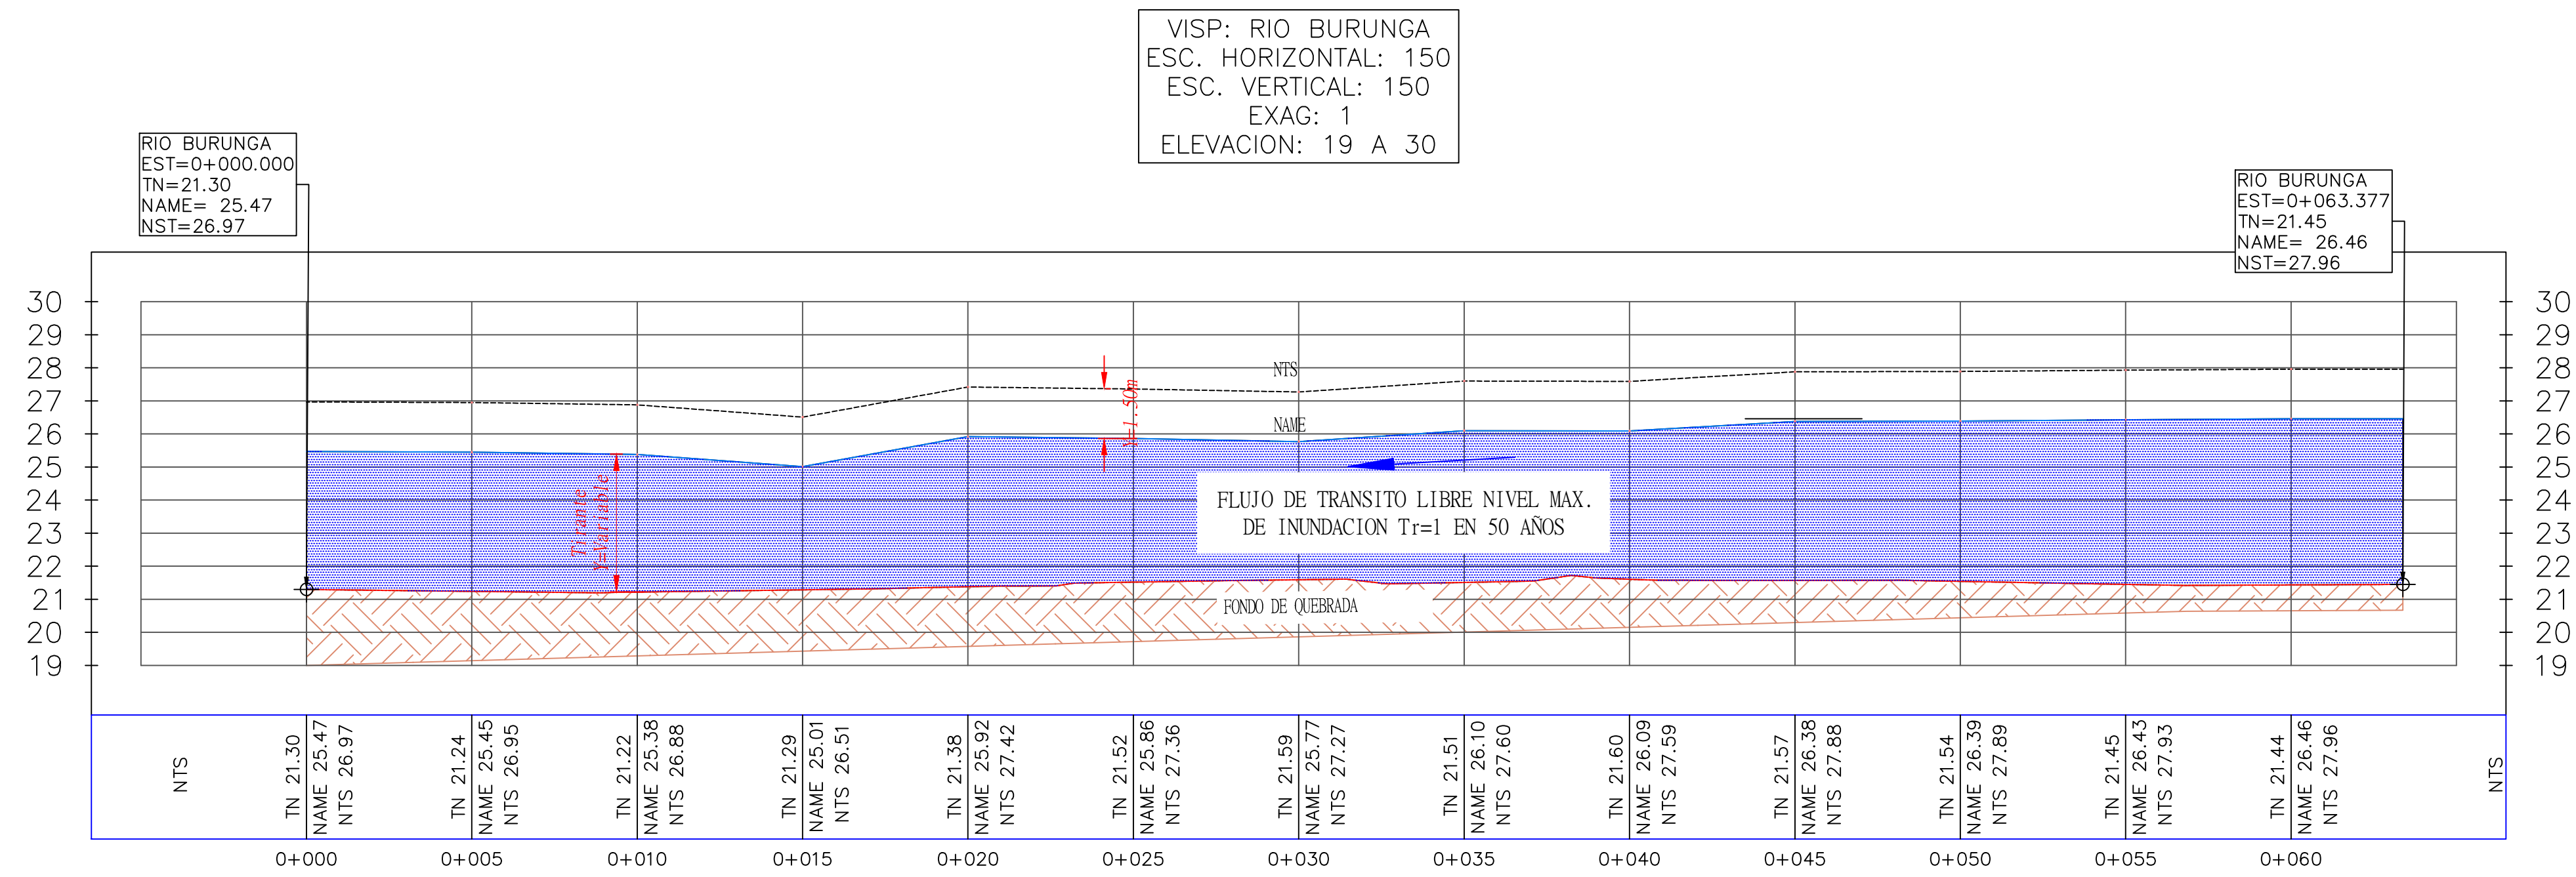

DATOS DE LA CUENCA	
Ad (Km ²)	26.46
L (km)	10.3
ΔH (m)	251m
Ecuacion	6
Periodo de retorno	50 AÑOS
n de manning	0.035
Q (m ³ /s)	224.36

SIMBOLOGIA	
NAME PARA 50 AÑOS	
FONDO QUEBRADA	
LIMITE DE SERVIDUMBRE PLUVIAL	
NIVEL SEGURO DE TERRACERIA	
NOMENCLATURA:	
TN	= TERRENO NATURAL
FDO	= ELEVACION FONDO DE QUEBRADA
NAME	= NIVEL AGUA MAXIMO EXTRAORDINARIO
NST	= NIVEL SEGURO DE TERRACERIA
BST	= BORDE SUPERIOR DE TALUD
BIT	= BORDE INFERIOR DE TALUD

NOTA:

- EL NIVEL MINIMO DEL AREA A DESARROLLAR ESTARA A 1.50m SOBRE EL NIVEL MAXIMO DE INUNDACION.
- LAS UNIDADES ESTAN EN METROS AL MENOS QUE SE INDIQUE LO CONTRARIO

ADVERTENCIA

EL DISEÑO DE ESTA URBANIZACION Y SUS DETALLES SON PROPIEDAD EXCLUSIVA DEL DISEÑADOR POR LO QUE PANAMA, NO SE COPIARA NI SE HARAN CAMBIO SIN LA DEBIDA AUTORIZACION.

SOLO INFORMACION

Tomás A. Carles Castrejon
INGENIERO CIVIL

PROYECTO DE LOTIFICACION DE LA FINCA: 116932,
TOMO:9300, DOCUMENTO 4, COD UBIC 8001
PROPIEDAD DE: JAIME SALAS DE LA CRUZ
CED:8-165-1079
UBICADO EN LA PROVINCIA DE PANAMA OESTE, DISTRITO DE ARRAJÁN,
CORREGIMIENTO DE ARRAJAN, VIA NUEVO EMPERADOR

ESTUDIO HIDROLÓGICO- RIO BURUNGA
AREA DE LA FINCA: 0 Has + 1,431.45m²

DISEÑADO:	T. CARLES	CALCULADO:	T. CARLES	LEVANTADO:	J. RODRIGUEZ
DIBUJADO:	T. CARLES	ESCALA:	T. CARLES	FECHA:	MAYO 2024

DIRECTOR DE OBRAS Y CONSTRUCCIONES MUNICIPALES

HOJA No. 2 DE: 3