


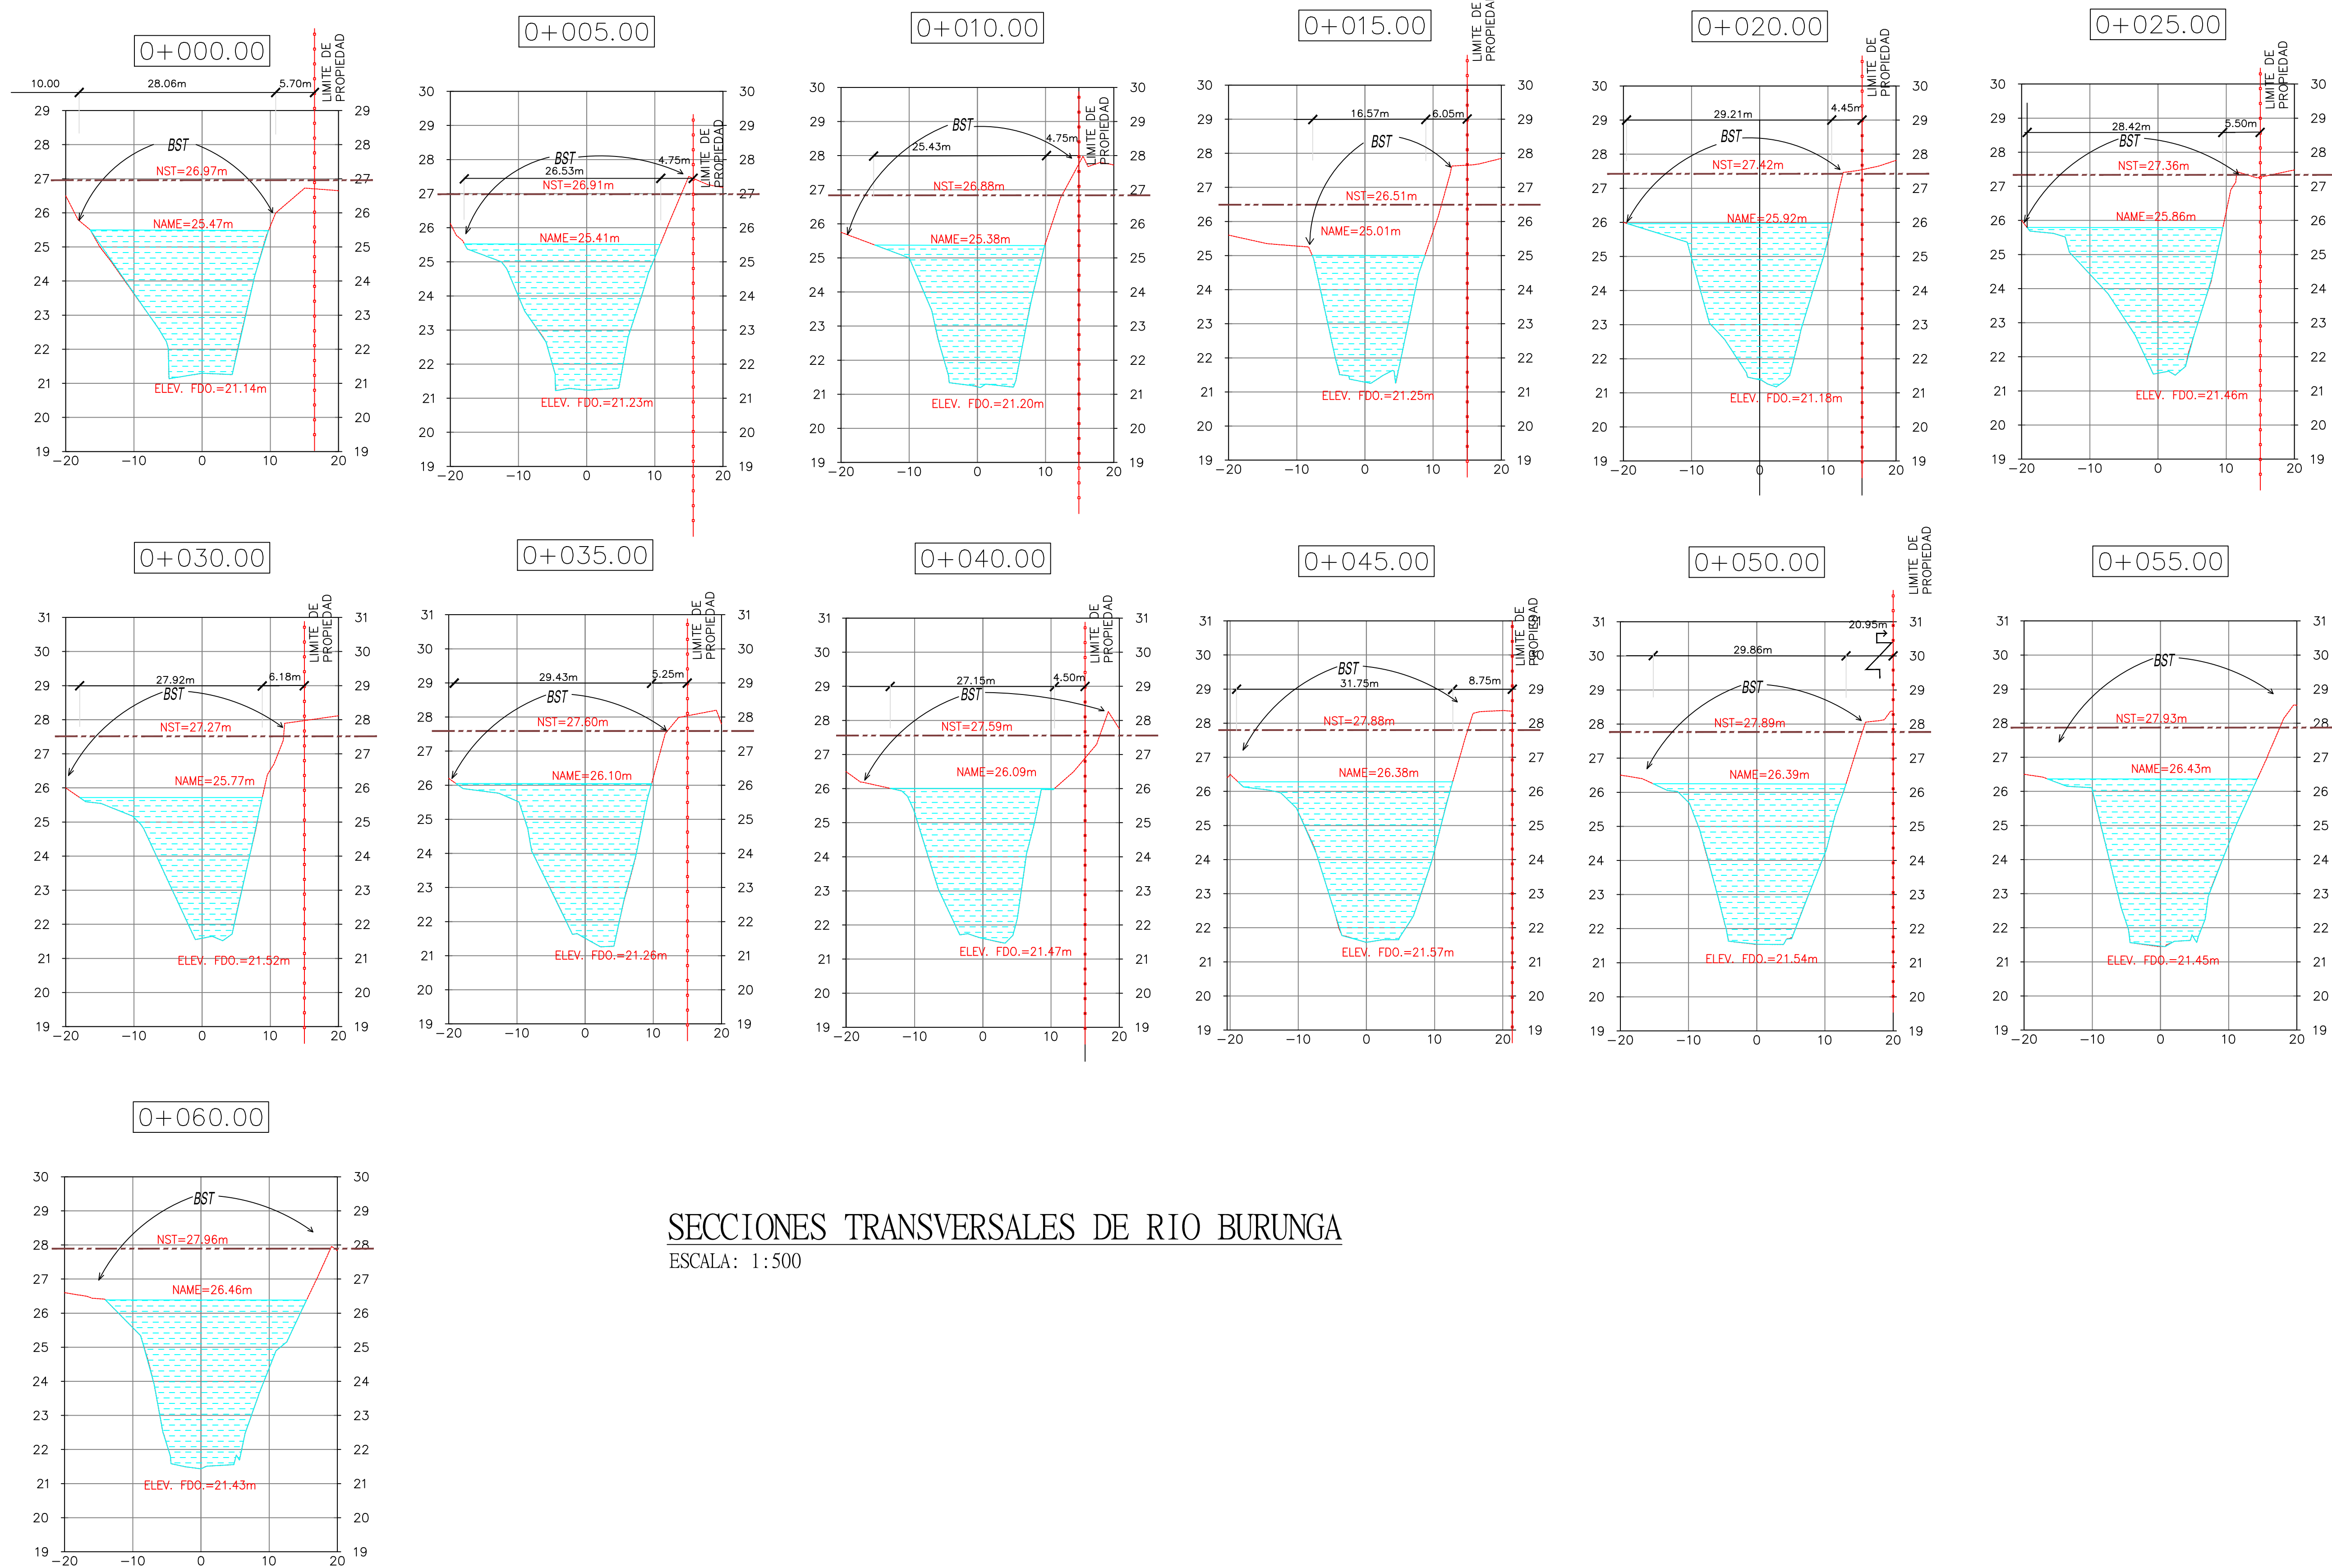

SECCIONES TRANSVERSALES DE RIO BURUNGA
ESCALA: 1:500

SOLO INFORMACION

ADVERTENCIA
EL DISEÑO DE ESTA URBANIZACIÓN Y SUS DETALLES SON PROPIEDAD EXCLUSIVA DEL DISEÑADOR. POR LEY DE PANAMÁ, NO SE COPIAN NI SE HANAN CAMBIO SIN LA DEBIDA AUTORIZACION.

Tomás A. Carles Castrejon INGENIERO CIVIL			
PROYECTO DE LOTIFICACION DE LA FINCA: 116932, TOMO:9300, DOCUMENTO 4, COD UBIC 8001 PROPIEDAD DE: JAIME SALAS DE LA CRUZ CED:8-165-1079 UBICADO EN LA PROVINCIA DE PANAMÁ OESTE, DISTRITO DE ARRAJÁN, CORREGIMIENTO DE ARRAJÁN, VIA NUEVO EMPERADOR			
ESTUDIO HIDROLÓGICO- RIO BURUNGA			
AREA DE LA FINCA: 0 Has + 1,431.45m ²			
DISEÑADO: T. CARLES	CALCULADO: T. CARLES	LEVANTADO: J. RODRIGUEZ	
DIBUJADO: T. CARLES	ESCALA: T. CARLES	FECHA: MAYO 2024	
DIRECTOR DE OBRAS Y CONSTRUCCIONES MUNICIPALES		HOJA No. 3	DE: 3