

**PROYECTO  
ALTOS DE VALLE  
HERMOSO**

**DESCRIPCIÓN DEL PROYECTO**

AREA DEL POLÍGONO: 4163.946 m<sup>2</sup>

**EDIFICIOS DE APARTAMENTOS**


- 4 EDIFICIOS DE 209.40 M<sup>2</sup> C/U
- 4 APTOS. POR PLANTA DE 49.05 M<sup>2</sup>
- 56 ESTACIONAMIENTOS

**AREAS DE USO PUBLICO**

AREA DE PLANTA DE TRATAMIENTO

RESTO DE LA FINCA 24524  
CÓDIGO DE UBICACIÓN 8001  
PROPIEDAD DE EGS PANAMA  
PLANO 80-30518

**PTAR**

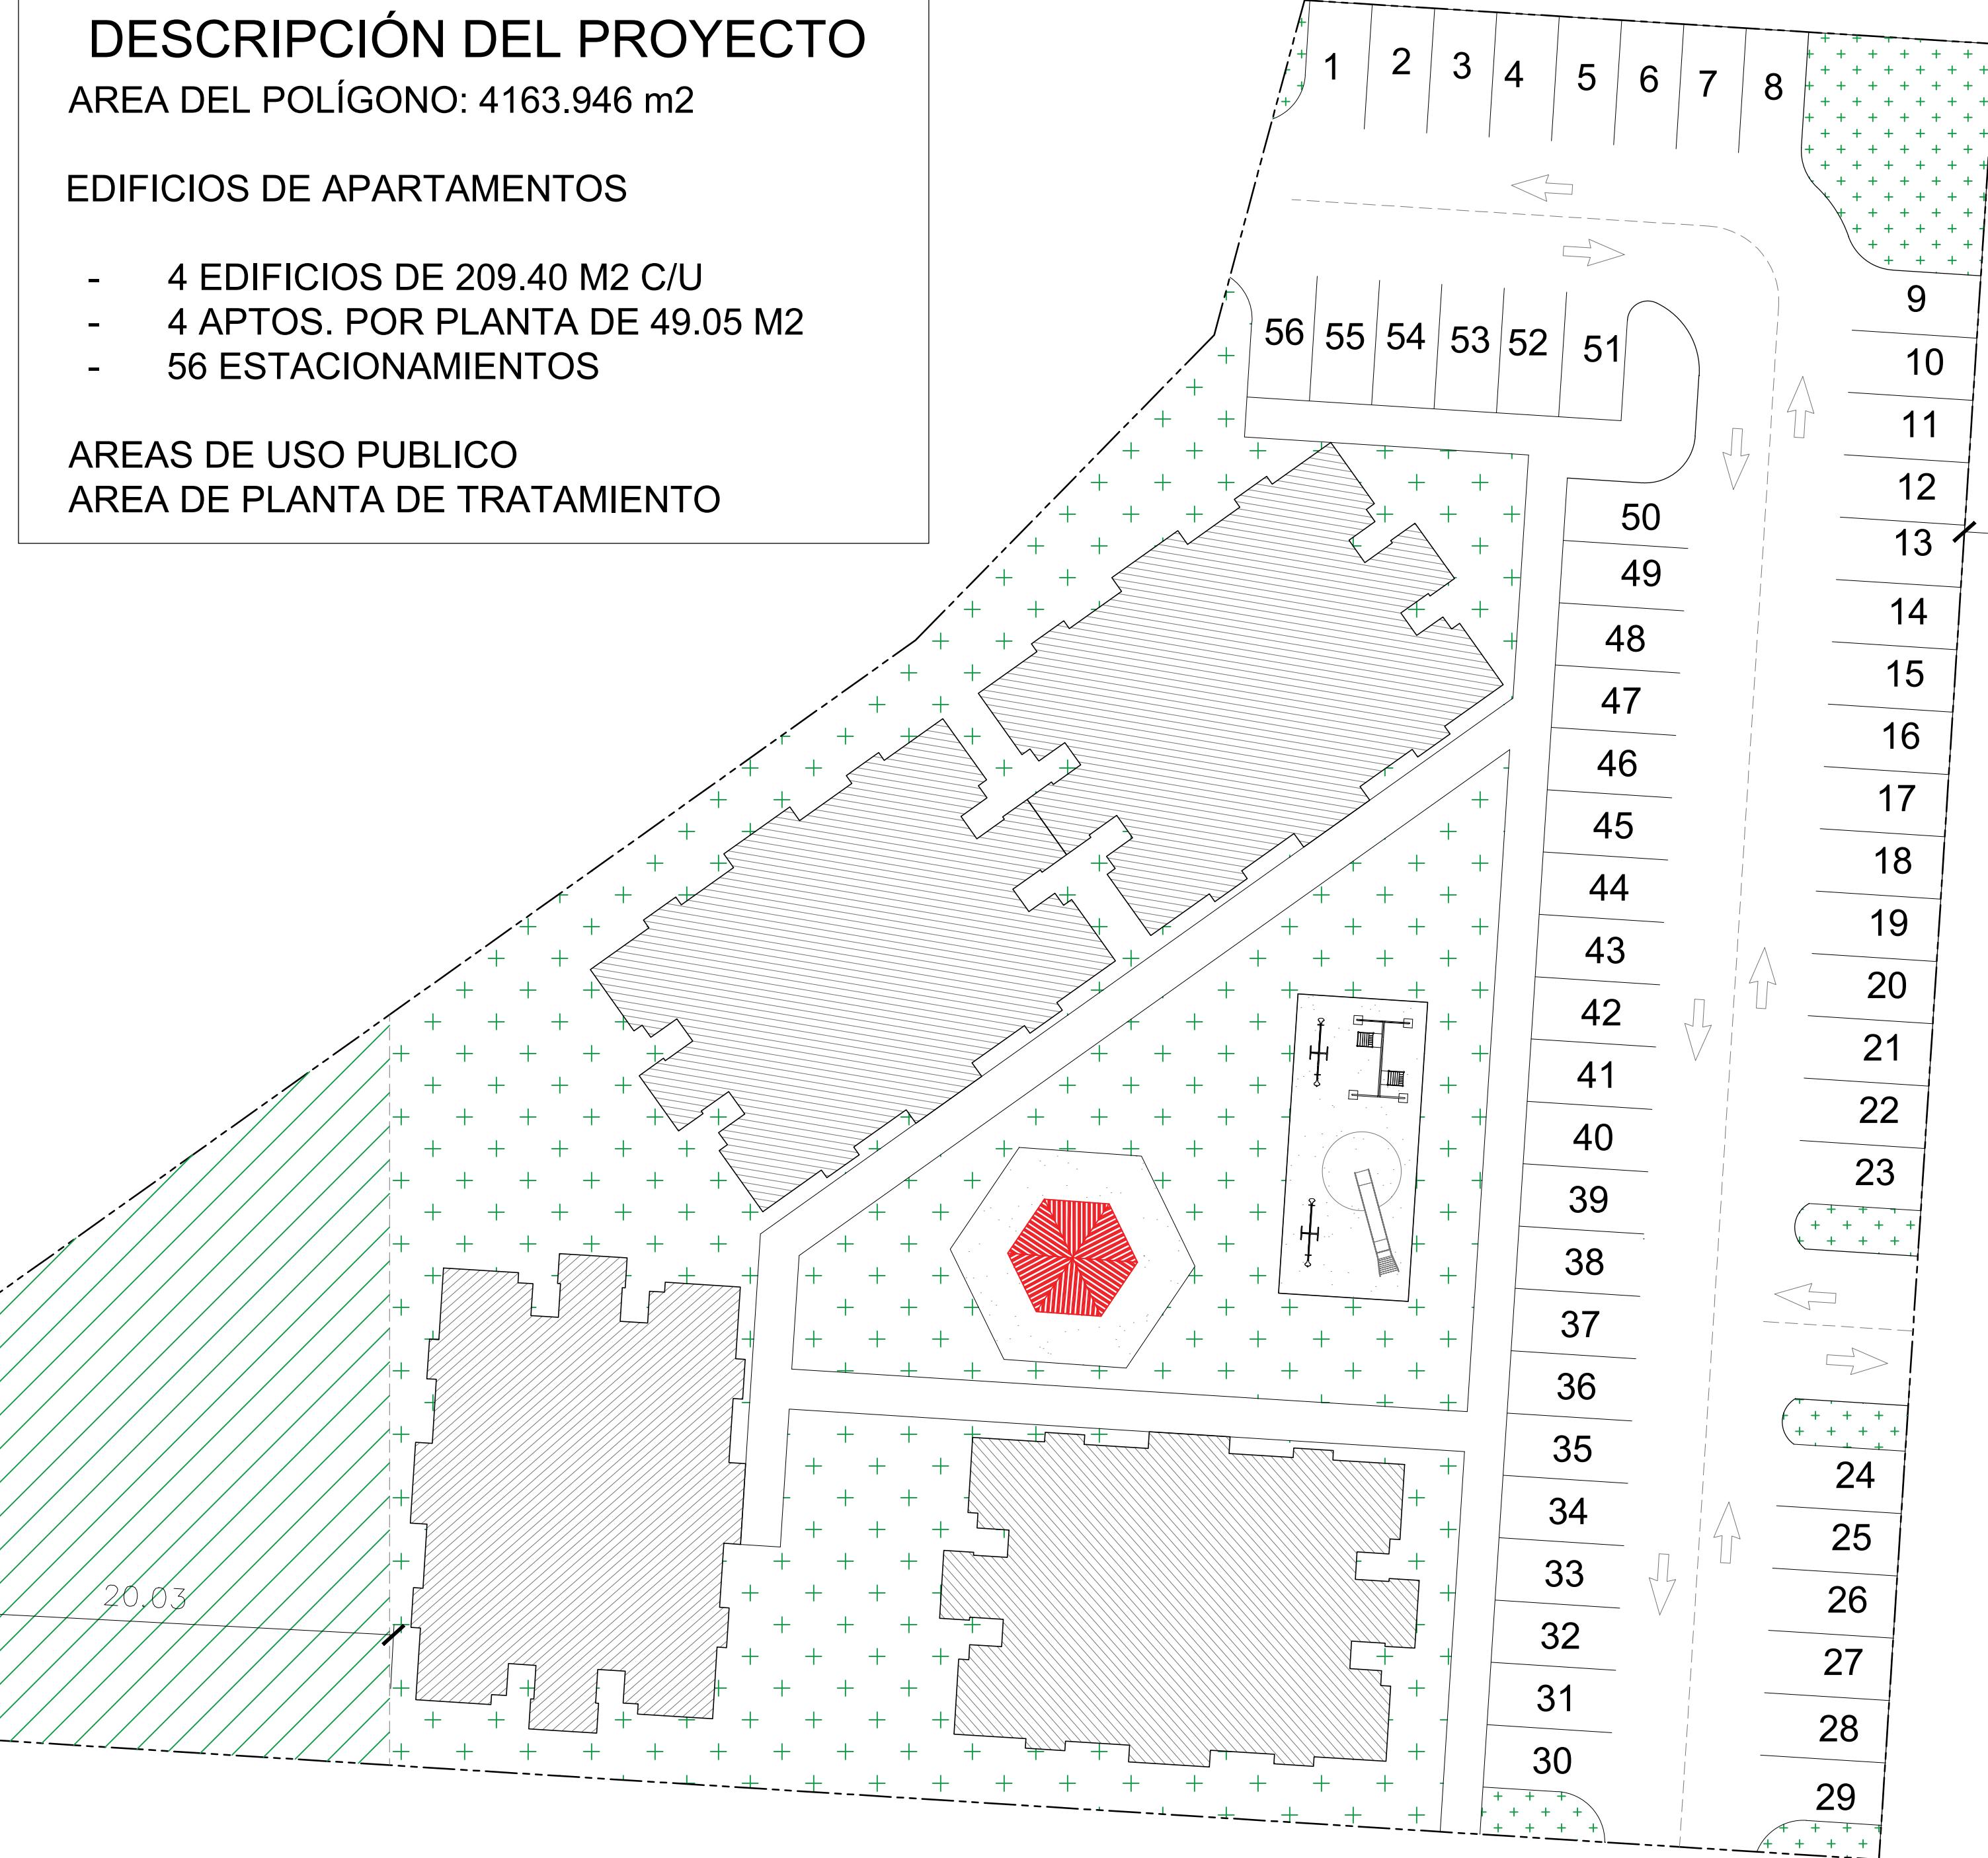

DIRECTOR DE OBRAS Y CONSTRUCCIONES MUNICIPALES

PROPIETARIO: ALEMAN & ZANDRINO, S.A.

PROMOTOR: ALEMAN & ZANDRINO, S.A.

PROYECTO: ALTOS DE VALLE HERMOSO

DISTRITO DE ARRAIJAN, PROVINCIA PANAMÁ OESTE  
FINCA: 24524, CODIGO DE UBICACION 8001

SUPERFICIE: 4163.946 M<sup>2</sup>

CONTENIDO:  
ANTEPROYECTO  
FECHA:  
DICIEMBRE 2023

DISEÑO:  
ARQ. URIEL ESPINOSA  
DIBUJO:  
SILKA ABREGO

PLANO:  
000  
HOJA  
Nº 01 DE 01

**ECO  
ARQUITECTOS**