

[illegible]

[illegible]

PLANTA ARQUITECTÓNICA GENERAL Y RUTAS DE EVACUACIÓN

1. SER REQUERIDA UNA INSPECCIÓN FINAL POR EL DEPARTAMENTO DE BOMBOS — AGENDAR 72 HORAS POR ADELANTADO.
2. LA DIRECCIÓN DEL PROYECTO DEBERÁ SER COLOCADA PARA TODAS LAS CONSTRUCCIONES NUEVAS O EXISTENTES EN UNA UBICACIÓN DONDE PUEDA SER VISTA COMPLETAMENTE Y LEGIBLE DESDE LA CALLE O AVENIDA FRENTE A LA PROPIEDAD POR LOS ESTÁNDARES LOCALES DEL DEPARTAMENTO DE BOMBOS.
3. UNA RUTA DE ACCESO DE CUALQUIER TEMPERATURA DE FUEGO Y SIN OBSTÁCULOS DEBERÁ SER LOCALIZADA PREVIAMENTE A LA ENTREGA DE MATERIALES COMBUSTIBLES PARA LA CONSTRUCCIÓN EN EL SITIO.
4. EL SERVIDO DE AGUA DE PREVENCIÓN DE INCENDIOS DEBERÁ ESTAR EN SERVICIO PREVIAMENTE A LA ENTREGA DE MATERIALES COMBUSTIBLES EN EL SITIO.
5. LAS PUERTAS DE ACCESO DEBERÁN SER APROBADAS PREVIAMENTE A LA INSTALACIÓN Y DEBERÁN TENER RELACIÓN CON LAS AUTORIDADES DE BOMBOS LOCALES.
6. EL SISTEMA(S) DE ASPERSORES CONTRA INCENDIOS DEBERÁ CONCORDAR CON LOS REGLAMENTOS ESTATALES Y LOCALES, Y SER PROMPTOS PARA PROTEGER TODO EL EDIFICIO, INCLUYENDO PROTECCIONES SOBRE 1.2m y CUBRIR CUBIERTA.
7. LOS SISTEMAS DE ASPERSORES CONTRA INCENDIOS Y TODAS LAS VÁLVULAS DE CONTROL, INCLUYENDO LAS EXTERIORES, DEBERÁN SER SUPERVISADAS POR UNA ESTACIÓN CENTRO DE ALARMAS ULL O POR LOS REGLAMENTOS DEL ESTADO Y LOCALES.
8. TODAS LAS VÁLVULAS QUE CONTROLAN EL SUMINISTRO DE AGUA PARA EL SISTEMA AUTOMÁTICO DE ASPERSORES Y LAS VÁLVULAS DE FLEJO DE AGUA DE TODOS LOS SISTEMAS DE ASPERSORES, DEBERÁN SER MONITOREADAS ELÉCTRICAMENTE DONDE EL NÚMERO DE ASPERSORES SEA DE 100 O MAYOR.
9. LA INSTALACIÓN DE UNA ALARMA CONTRA INCENDIOS DEBERÁ ESTAR DE ACUERDO A LOS REGLAMENTOS ESTATALES Y LOCALES.
10. DEBERÁ PROPORCIONARSE EN LO MENOS UN EXTINGUIDOR PARA INCENDIO CON UN RANGO MÍNIMO DE 2-A-10B-C EN UN RECORRIDO DE 23 METROS DE DISTANCIA MÁXIMA POR CADA 280 METROS CUADRADOS O UNA PORCIÓN DE ÉSTA EN CADA PISO.
11. EL ALMACENAJE, DISPENSACIÓN O USO DE CUALQUIER LÍQUIDO FLAMABLE O COMBUSTIBLE, GASES COMPRESOS Y FLAMABLES, Y OTROS MATERIALES PELIGROSOS, DEBERÁN CUMPLIR CON LOS REQUISITOS DE SEGURIDAD DE LOS CÓDIGOS DE SEGURIDAD DE LA CIUDAD DE LOS ANGELES. LOS PELIGROSOS DEBERÁN ESTAR APROBADO POR EL DEPARTAMENTO DE BOMBOS ANTES DE QUE SEAN ALMACENADOS O UTILIZADOS EN EL SITIO. SE REQUIERE EL ENVÍO DE UN PLAN SEPAFADO PREVIAMENTE AL ALMACENAJE Y USO DE MATERIALES PELIGROSOS.
12. LOS EDIFICIOS NO APROBADOS PARA ALMACENAJE DE ALTO APILAMIENTO (MATERIALES ALMACENAJE EN PILAS ESTRECHAS O EN PALETES, O EN BASTIDORES DONDE LA ALTURA DEL ALMACENAJE EXCEDE 12' O MÁS), O EN BASTIDORES DONDE LA ALTURA DEL ALMACENAJE EXCEDE 12' O MÁS, ALGUNAS COMODIDADES DE ALTO RESGO) LAS EXISTENCIAS DEBERÁN SER APROBADAS POR LA AUTORIDAD DE BOMBOS ANTES DE ALMACENAR LOS MATERIALES EN EL SITIO. ES REQUERIDO QUE SE ENVÍE UN PLAN SEPAFADO PARA ALMACENAJE DE ALTO APILAMIENTO DE ACUERDO A LOS CÓDIGOS DE BOMBOS ESTATALES Y LOCALES.
13. UN DICTAMEN DE USO DE SUELO PUEDE SER REQUERIDO POR UN INSPECTOR DE BOMBOS.
14. INSTALACIONES ESPECIALES (DETECCIÓN DE INCENDIOS) A COTIZAR CON EQUIPMENT & TECHNICAL SOLUTIONS REF. ING. FRANKLIN CARRILLO.

[illegible]

NOTAS ESPECÍFICAS DE PLANTA

- | | |
|----|--|
| 1 | CONSERVAR PARED EXTERIOR DE MAMPOSTERÍA EXISTENTE. |
| 2 | CONSERVAR PARED EXTERIOR DE MAMPOSTERÍA EXISTENTE. |
| 3 | CONSERVAR VENTANA EXISTENTE. |
| 4 | CONSERVAR LOSA DE CONCRETO EXISTENTE. |
| 5 | CONSERVAR COLUMNAS EXISTENTES. |
| 6 | INDICA RUTAS DE EVACUACIÓN. |
| 7 | EL CONTRATISTA GENERAL ES RESPONSABLE DE PASTEAR HASTA 4mts. DE ALTIURA LAS PAREDES QUE DAN HACIA EL AREA DE GALERIA, (PARED DIVISORIA DE INQUILINOS, PAREDES EXTERIORES DE AREA DE OFICINAS Y PARED EXISTENTE DE MAMPOSTERÍA POR LA CARRA INTERNA HACIA EL ALMACÉN TONO SHAWD EXTRA WHITE DE SHERRIN WILLIAMS). |
| 8 | PARED DIVISORIA EXISTENTE ENTRE INQUILINO. |
| 9 | REUBICAR GABINETES DE MANGUERA CONTRA INCENDIO, DE ACUERDO A PLANOS DEL SISTEMA CONTRA INCENDIO. |
| 10 | ESTA AREA ESTA ABIERTA HACIA EL TECHO. |
| 11 | NO APLICA |
| 12 | AREA PARA TANQUE SOTERRADO |
| 13 | NO APLICA |
| 14 | GRANALLADORA CON SALIDA DE EXOSTO A TRAVÉS DE NUEVO LOUVER "1" (VER DETALLE 1 DE HOJA AB4 PARA UBICACIÓN DE LOUVER) |
| 15 | HORNO DE PINTURA CON SALIDA DE EXOSTO A TRAVÉS DE NUEVO LOUVER "2" (VER DETALLE 2 DE HOJA AB4 PARA UBICACIÓN DE LOUVER). |
| 16 | NUEVO LOUVER (VER DETALLE 3 EN LA HOJA AB4) |
| 17 | PROVEER CANAL EN PISO DE GALERIA PARA PASO DE CABLEADO ELÉCTRICO. VER DETALLES 7, 8 Y 9 EN HOJA AB4 |
| 18 | EQUIPOS A PROVEER E INSTALAR POR EL INQUILINO. |
| 19 | INCLUIR CINTA ANTIHUEZANTE EN LAS RUEDAS DE TODAS LAS ESCALERAS DEL TILCOTECHO (CALABRADOR DE ESTE CONTRATO). |

SIMBOLOGÍA

- | | |
|---|----------------------------|
|  | INDICA SALIDA EXISTENTE |
|  | NO ES PARTE DEL CONTRATO |
|  | INDICA RUTAS DE EVACUACIÓN |

SIMBOLOGÍA DE PARED

- PARED DE MANPOSTERÍA EXISTENTE, CON FORRO A BASE DE STUDS Y LÁMINAS DE YESO.

PARED DE LAMINA DE YESO, DE ALTURA COMPLETA, CON RESISTENCIA AL FUEGO, PROVEER AISLANTE R-11

PARED A BASE DE LÁMINAS DE YESO, DE ALTURA HASTA 15.2cm (6") ARRIBA DEL CIELO RASO.

PARED CON REFUERZO INTERIOR DE PLYWOOD DE 1/2" (12.7mm) DE ESPESOR.

MALLA GICLÓNICA GALVANIZADA CAL. 9, CON UNA ALTURA DE 2.70m, CON TUBOS PORTANTES DE 3" ø ANCLADOS AL PISO, PARA LA INSTALACIÓN DE MALLA GICLÓNICA LOS TUBOS O POSTES DEBEN SER PIEZAS ENTERAS Y CORTES LIMPIOS SIN UNIONES).

INDICA PARED A BASE DE CARRILLAS GALV. CALIBRE 16 (1.62 cm) (6.35cm) PARA LOS AMBOS LADOS CON UNA LÁMINA DE YESO DE 1.27cm (1/2").

INDICA PARED CON STUDS DE 2 1/2" (6.35cm) FORRADO POR AMBOS LADOS CON LÁMINAS DE YESO DE 1/2" (12.7cm) DE ESPESOR.

INDICA PARED CON STUDS DE 2 1/2" (6.35cm) FORRADO POR UN SOLO LADO CON LÁMINAS DE YESO DE 1/2" (12.7cm) DE ESPESOR.

ABREVIACIONES

- N.S.P.M. = NIVEL SUPERIOR DE PANEL METÁLICO
N.I.P.M. = NIVEL INFERIOR DE PANEL METÁLICO



PANAMA PACIFICO PCC Spae 9956 - Local # 1 - TRANSFORMER INDUSTRIES INC. TTS		LOGO DE LA AGENCIA AEP		VoBo. de la Agencia	
LOGO DE LONDON London & Regional		LOGO DE LA AGENCIA AEP		VoBo. de la Agencia	


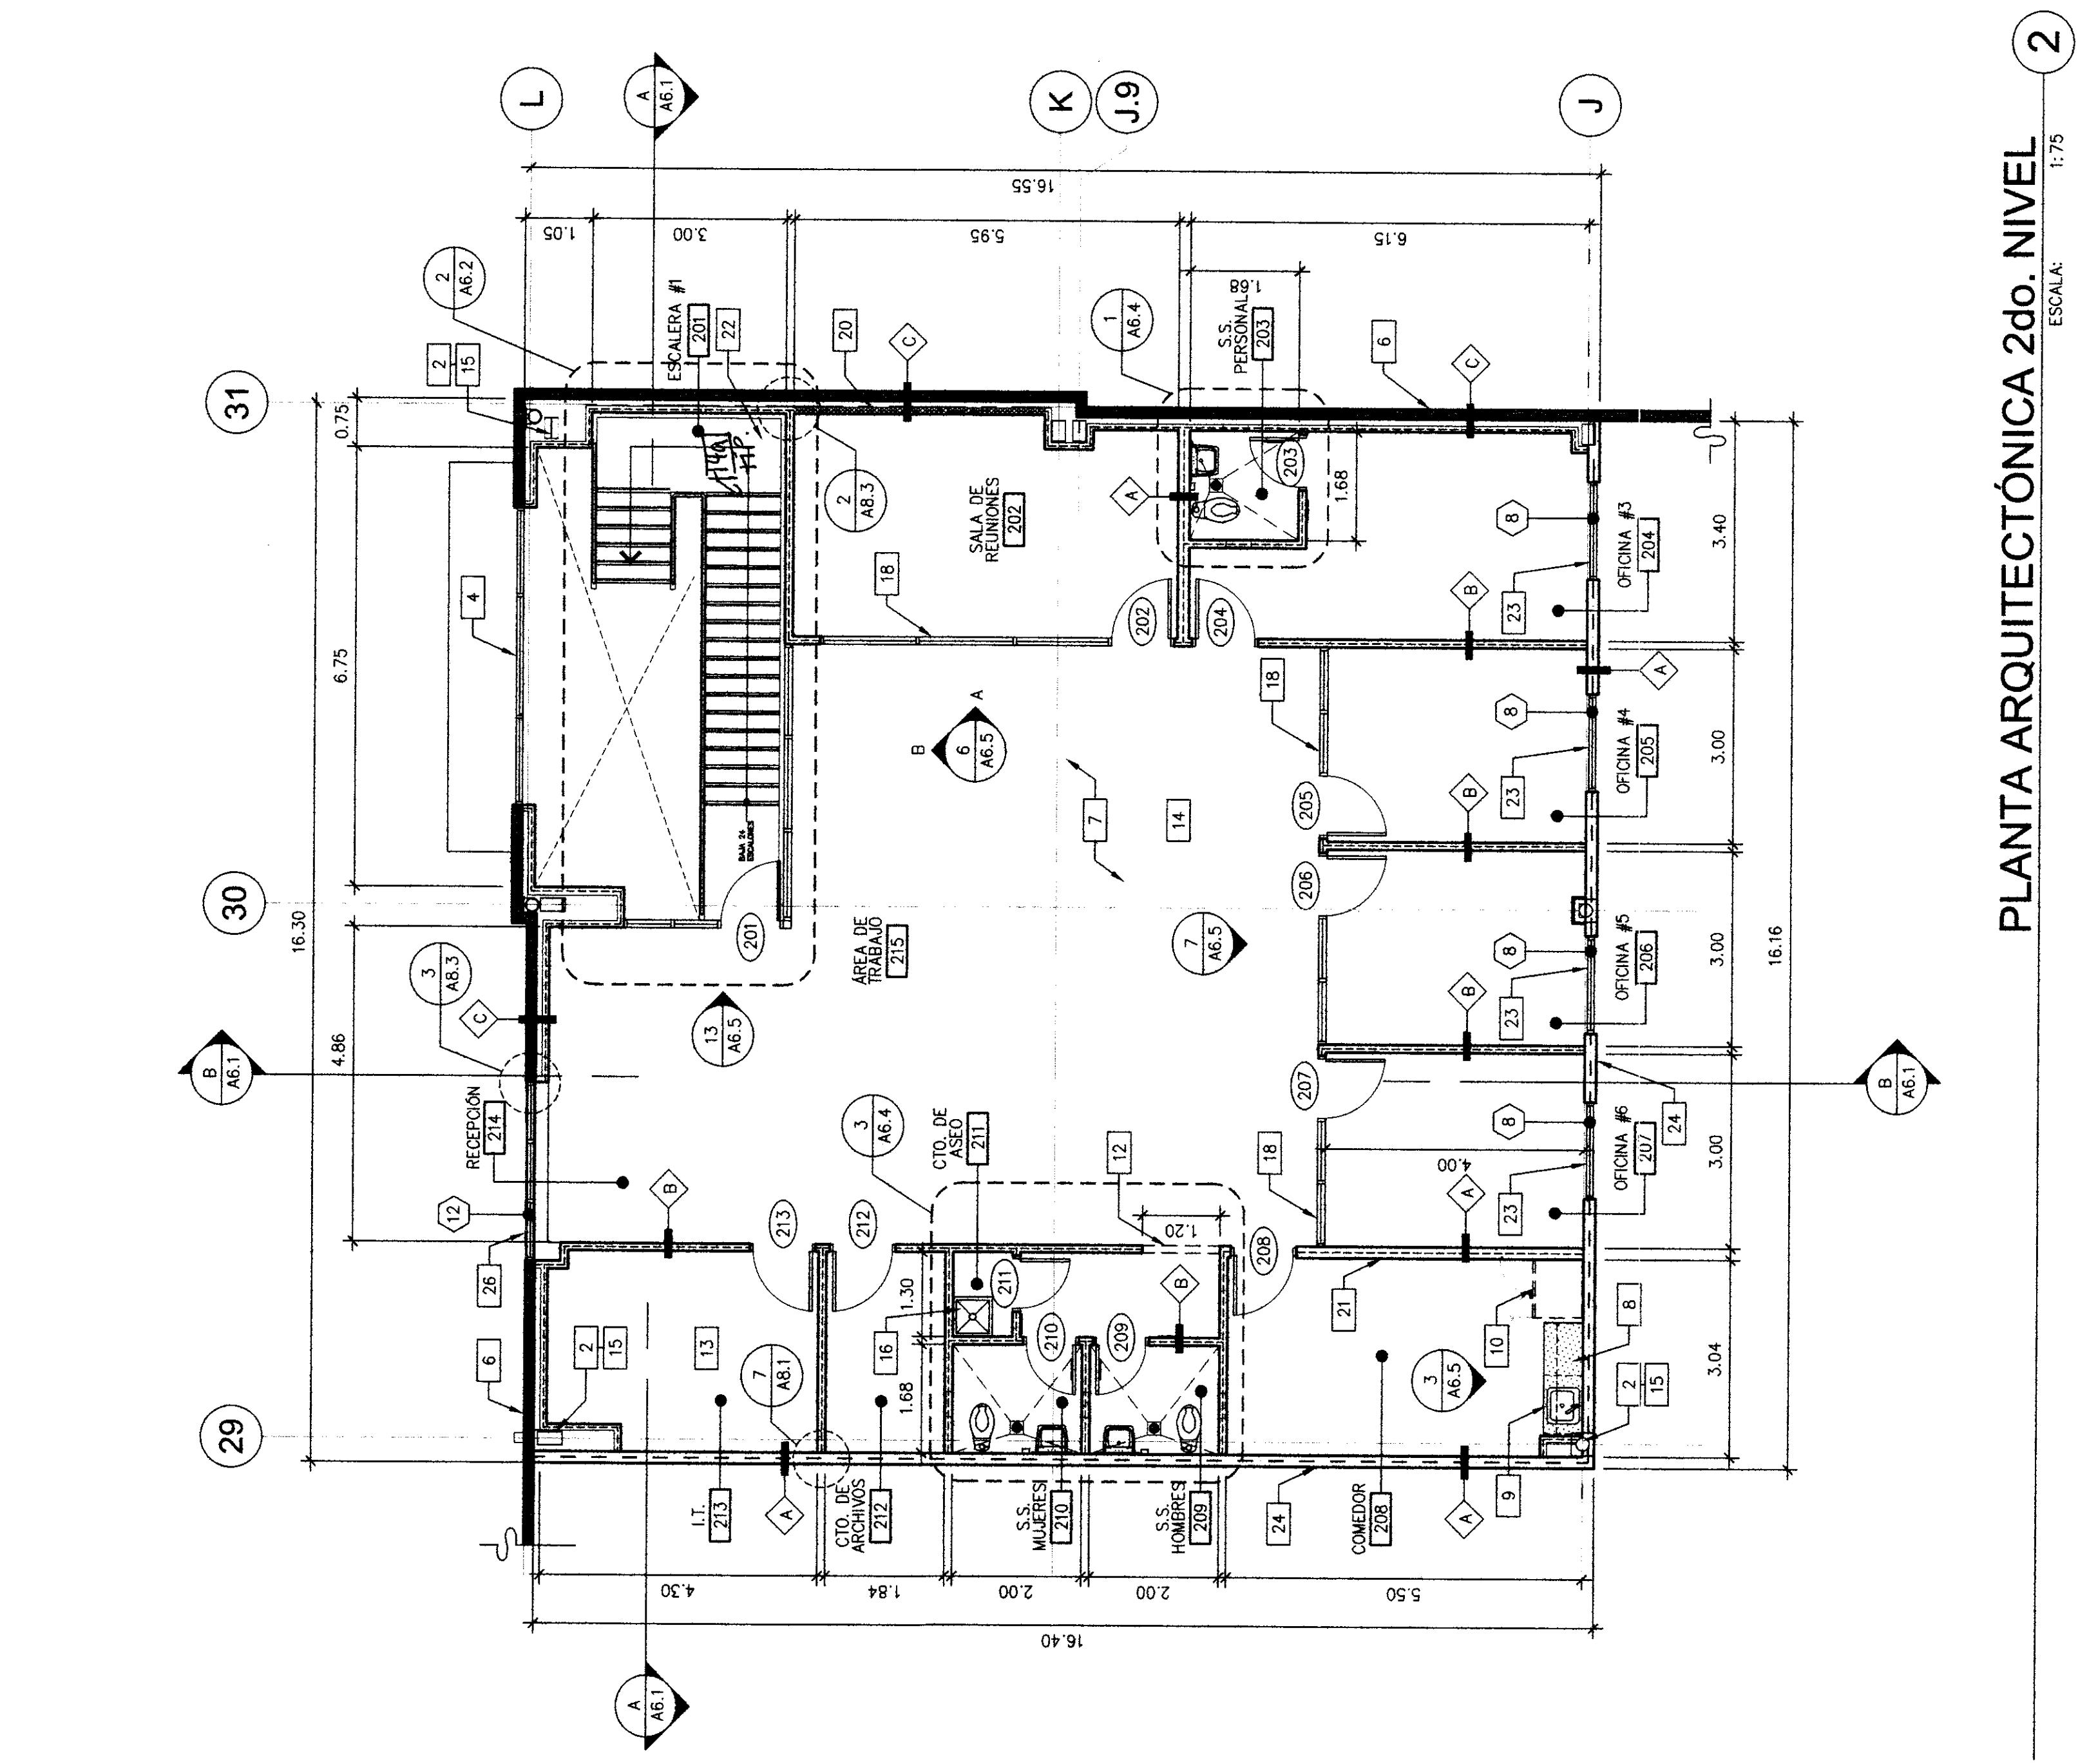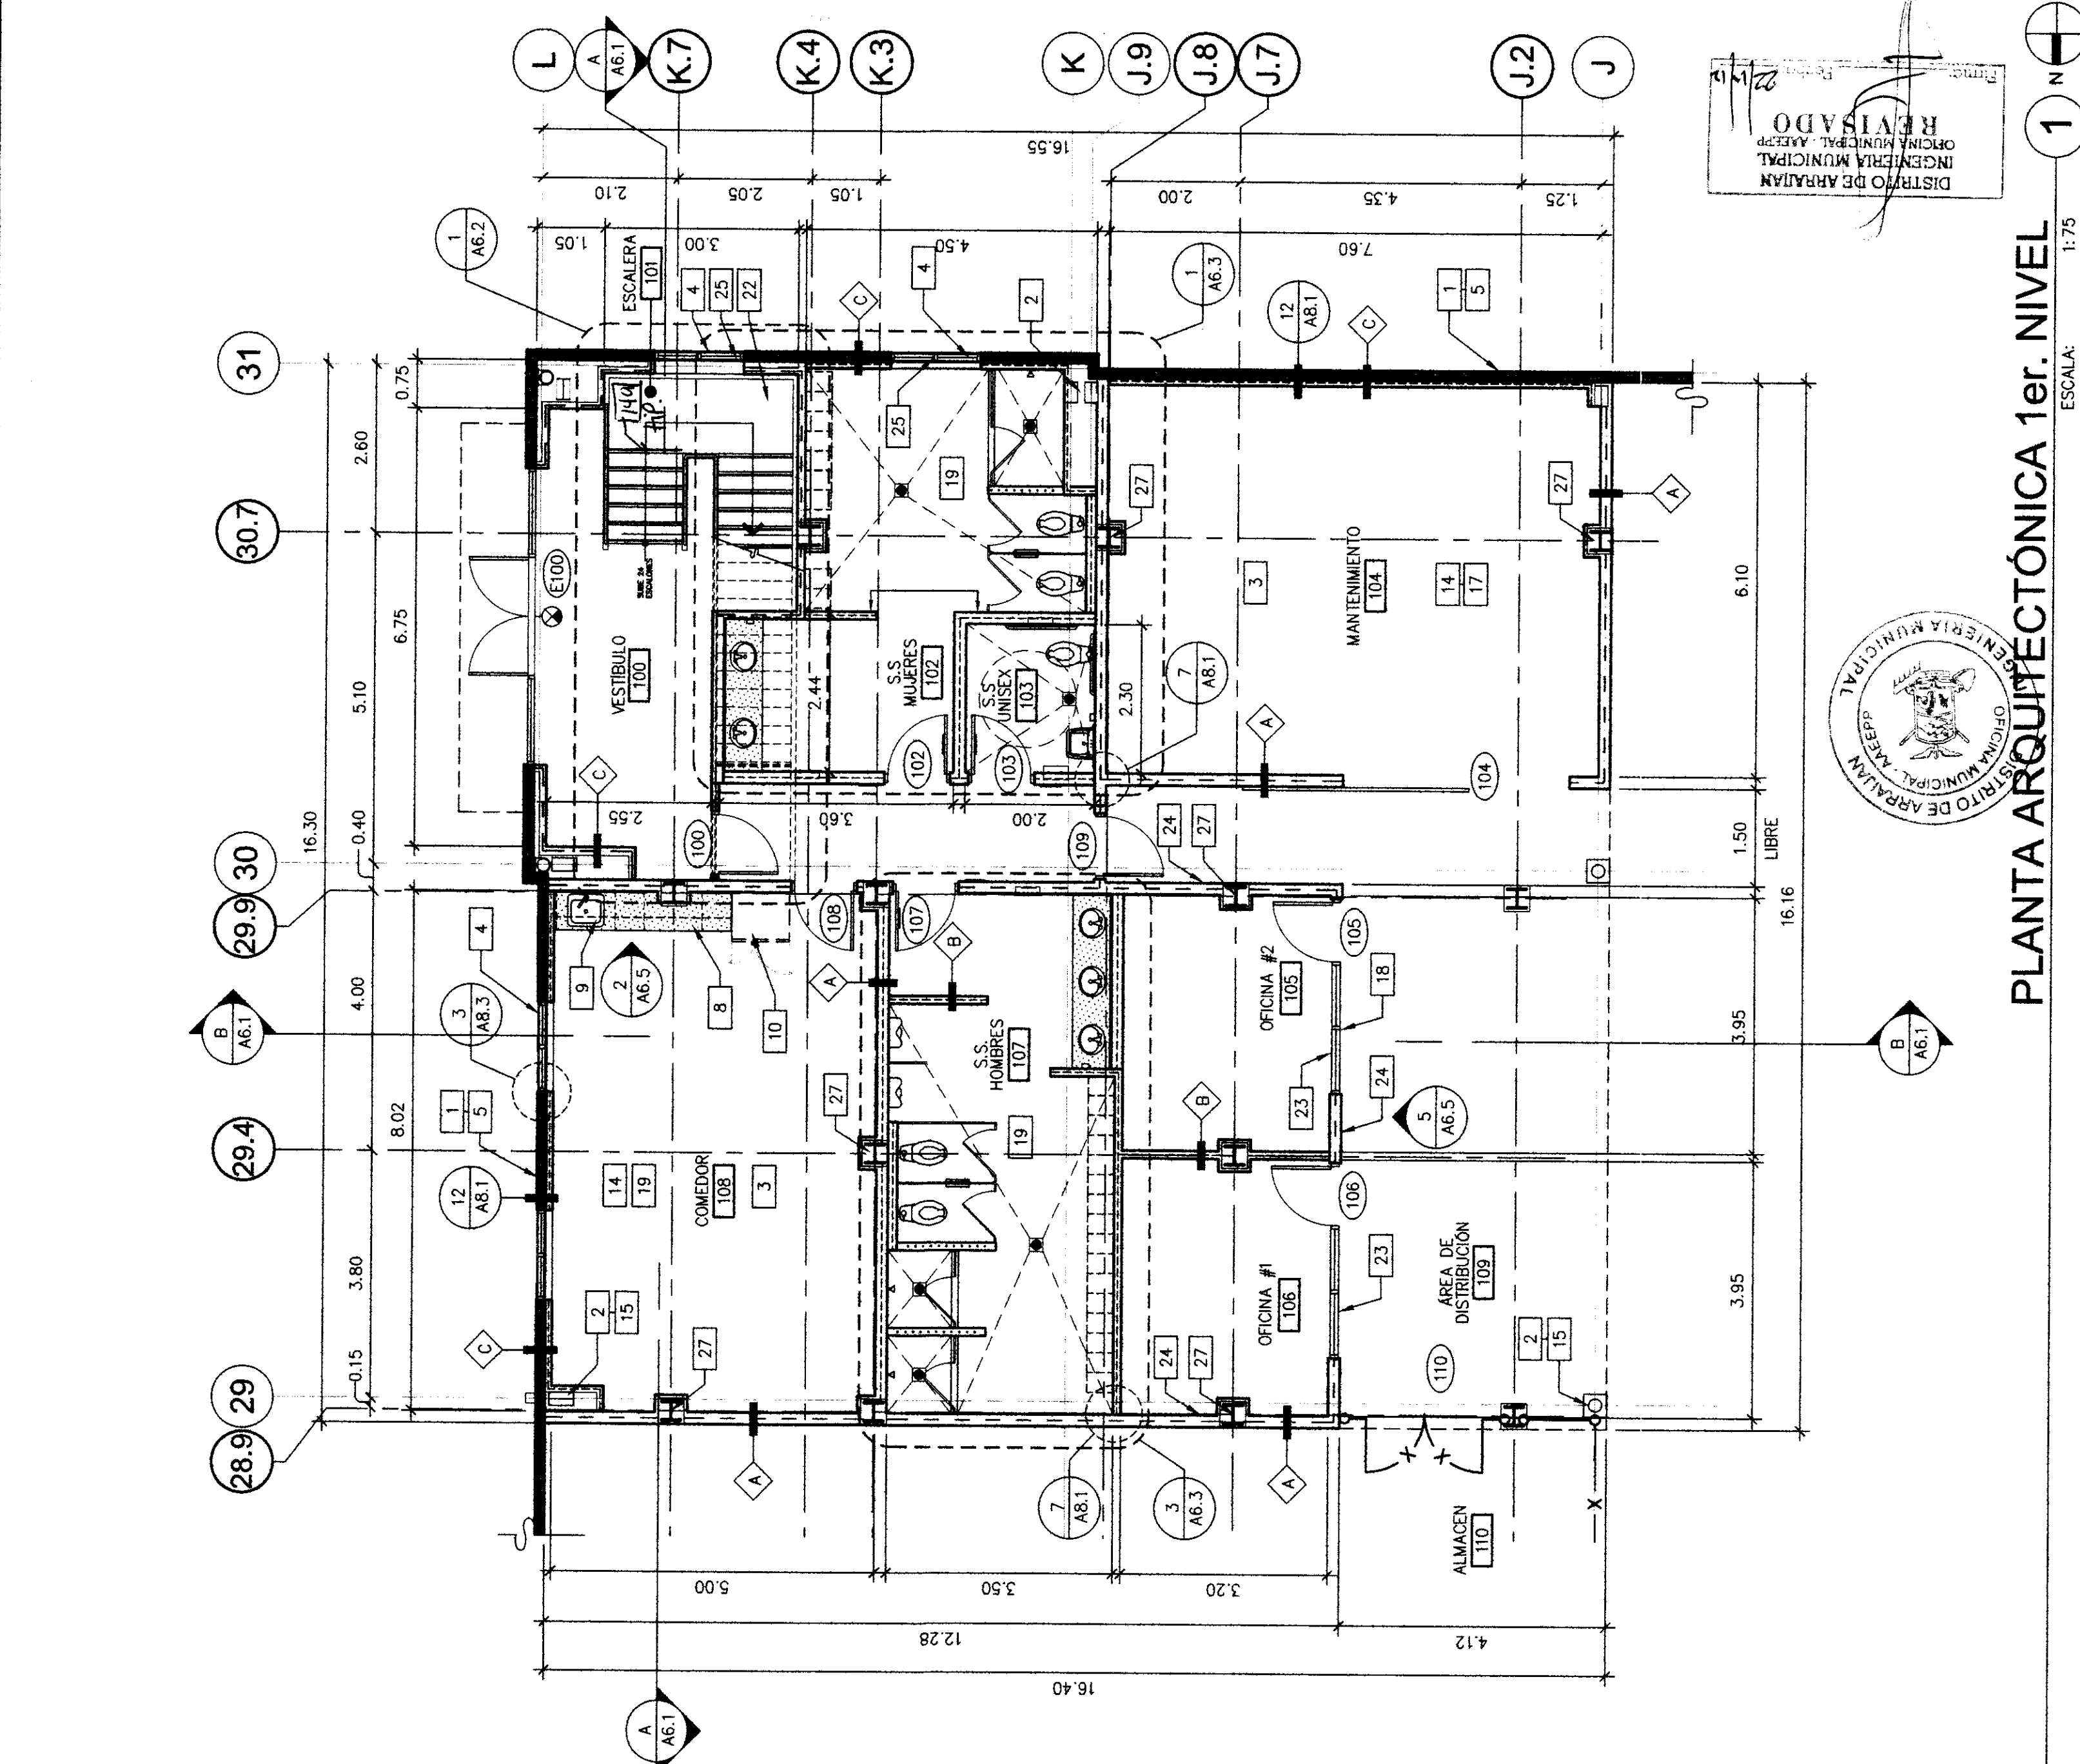

Z:\WM\LTm\WM_interiors\LTm12-6004-00_CAVIET-at-9095\INT\6004_A21.dwg

SIMBOLOGÍA

- INDICA TIPO DE PUERTA, VER PLANO A7.1 PARA
MÁS REFERENCIAS.
- SUMIDERO DE PISO
- INDICA TIPOS DE PARED
- INDICA TIPOS DE VENTANA

SIMBOLOGÍA DE PARED


- | | | |
|------------|--|--|
| 2A
AB.1 | | PARED DE MAMPOSTERÍA EXISTENTE, CON FORTO A BASE DE STUDS Y LÁMINAS DE YESO. |
| 2B
AB.1 | | PARED DE LÁMINA DE YESO, DE ALTURA COMPLETA, CON RESISTENCIA AL FUEGO, PROVEER AISLANTE R-11. |
| 2C
AB.1 | | PARED A BASE DE LÁMINAS DE YESO, DE ALTURA HASTA 13.2cms (6'') ARRIBA DEL CIELO RASO. |
| 1
AB.3 | | PARED CON REFUERZO INTERIOR DE PLYWOOD DE 1/2" DE ESPESOR. |
| 2E
AB.1 | | PARED BAJA DE LÁMINA DE YESO DE A UNA ALTURA DE 1.80m |
| 1
AB.1 | | MALLA CICLÓNICA GALVANIZADA CAL. 9, CON UNA ALTURA DE 2.70m, CON TUBOS PORTANTES DE 3" INDICA PARED A BASE DE CARRIOLAS GALV. CALIBRE 16 DE 15.2 cm (6''), FORMADO POR AMBOS LADOS CON UNA LÁMINA DE YESO DE 1.27cm (1/2''). |
| A | | INDICA PARED CON STUDS DE 2 1/2" (6.35cm), FORMADO POR AMBOS LADOS CON LÁMINAS DE YESO DE 1/2" (1.27cm) DE ESPESOR. |
| B | | INDICA PARED CON STUDS DE 2 1/2" (6.35cm). |
| C | | INDICA PARED POR UN SOLO LADO CON LÁMINAS DE YESO FORMADO POR UN SOLO LADO DE 2 1/2" (6.35cm). |
| | | DE 1/2" (1.27cm) DE ESPESOR. |
- NOTA: UTILIZAR LÁMINAS DE YESO RESISTENTES A LA HUMEDAD EN LOS CASOS DE (BAÑOS, SANITARIOS) AISLAMIENTO DE FIBRA DE VIDRIO, PASTEL "LUAR" FINA PARA RECUBRIR PINTURA PARA INTERIORES.

VER HOJA A0.2 PARA NOTAS GRALES. DEL PROYECTO, Y HOJA A7.1 PARA NOTAS RELACIONADAS CON PUERTAS.

NOTAS ESPECÍFICAS DE PLANO

- | | | |
|-----|--|--|
| 1 | CONSERVAR PARED EXTERIOR DE MAMPOSTERÍA. | |
| 2 | CONSERVAR COLUMNA EXISTENTE | |
| 3 | CONSERVAR LOSA DE CONCRETO EXISTENTE | |
| 4 | CONSERVAR VENTANA EXISTENTE | |
| 5 | PARED EXISTENTE DE MAMPOSTERÍA RECIBIRÁ FORRO A BASE DE STUDS DE 6.35cm (2-1/2") Y LÁMINA DE YESO DE 1.27cm (1/2") HASTA 15.24cm | |
| 6 | (6") ARRIBA DEL CIELO RASO, VER DETALLE 12 EN HOJA A8.1 | |
| 7 | PARED DE LÁMINA GALVANIZADA RECIBIRÁ FORRO A BASE DE STUDS DE 6.35cm (2-1/2") Y LÁMINA DE YESO DE 1.27cm (1/2") HASTA 15.24cm | |
| 8 | (6") ARRIBA DEL CIELO RASO. | |
| 9 | STEEL DECK, VER PLANOS ESTRUCTURALES | |
| 10 | PROVER GABINETES, INFERIORES Y SUPERIORES CON ACABADO EN PLÁSTICO LAMINADO, PUERTAS, ZOCALOS. | |
| 11 | PROVER PEGAFRÍO DE UNA (1) TARIJA EN ACERO INOXIDABLE, LÍNEA DE AGUA, PARA FIRMAR Y CALENTE, VER PLANO DE PLUMERÍA. | |
| 12 | (1) UN REFRIGERADOR DEBERÁ SER PROVEÍDO E INSTALADO POR EL INQUILINO. | |
| 13 | (1) HORNERO DE MICROONDAS, DEBERÁ SER PROVEÍDO E INSTALADO POR EL INQUILINO, PROVER TUBA CORRIENTE CON CIRCUITO DEDICADO. | |
| 14 | PROTECCIÓN DE DIENTEL DE LÁMINAS DE YESO (GYPSUM). | |
| 15 | VER PLANO DE CIELO RASO). | |
| 16 | ESTE CUARTO DEBERÁ TENER AIRE ACONDICIONADO Y VENTILACIÓN DEDICADA LAS 24 HORAS DEL DÍA, VER PLANOS MECÁNICOS. | |
| 17 | EL CONTRATISTA DEBERÁ PROVEER EXTINGUIDORES SEGÚN EL REGLAMENTO DE LA CIUDAD. | |
| 18 | INSTRUMENTACIÓN PARA MONITOREO DE TEMPERATURAS Y HUMEDADES EN LAS ZONAS DE INTERÉS. | |
| 19 | VER PLANOS MECÁNICOS. | |
| 20 | VER PLANOS MECÁNICOS. | |
140 INCLUIR CINCO AMIGOS VIZNANTE EN LAS HUELLAS DE TODOS LOS ESCALONES

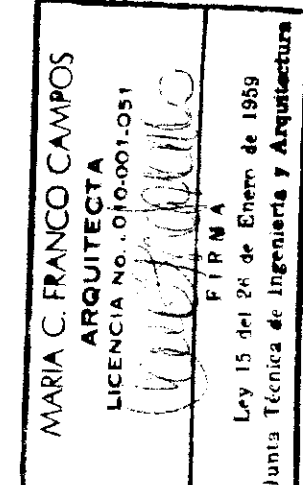[illegible][illegible]



**TODAS LAS DIMENSIONES
SON EN METROS**

No. DE TRABAJO	LTM12-6004-00
----------------	---------------

[illegible]


CANTONAL JUAN EN JUEGO: C/M. / C.J.M. CUANTAS:	AGOSTO DE 2012 FECHA (de elaboración del plano) Representación Legal de Locales y Regional HENRY KARDOUSCHI No. DE CEDULA: 8-229-2681 
Q: MALCOMB (Firma de Ingeniero Malcomb)	Firma del Ingeniero Municipal (funcionario del SIT) 
PCC Spac 9095 - Local # 1 - TRANSFORMER INDUSTRIES INC. TTS PANAMA PACIFICO 	

A4.1

FECHA	REVISIÓN DE PROYECTO	OBSERVACIONES
07-27-12	A	COMENTARIOS DEL CLIENTE
08-21-12	B	COMENTARIOS DE INSPECCIÓN
08-21-12	C	COMENTARIOS DE LA AGENCIA P.P.
No. de TRABAJO	UTM12-2924-00	

**TODAS LAS DIMENSIONES
SON EN METROS**


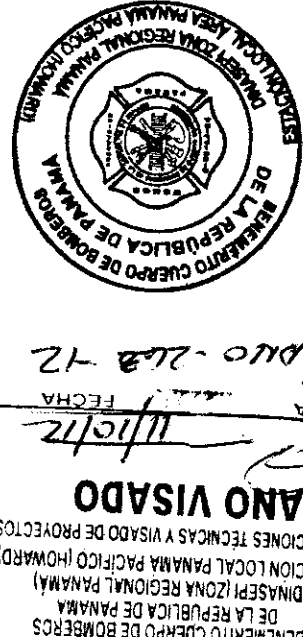

DO

DE LA REPUBLICA DE PANAMA
DINASEPI (ZONA REGIONAL PANAMA)
ESTACION LOCAL PANAMA PACIFICO (HOWARD)
INSPECCIONES TECNICAS Y VISTADO DE PROYECTOS

[illegible]

MARIA C. FRANCO CAMPOS
ARQUITECTA
LICENCIA N° 2010-001-051
Maria C. Franco Campos
FIRMA
Junta Técnica de Ingeniería y Arquitectura

LOGO DE LONDON ... PANAMA ... London & Regional	LOGO DE LA AGENCIA	Vo. Bo. de la Agenda 9/59
PCB Spec 9085 - Local # 1 - TRANSFORMER INDUSTRIES INC. TTS	ARO.:	WARE FACOMARB United States for Contracting and Sales
PANAMA PACIFICO	Firma del Ingeniero Municipal (funcionario del SIT)	ING.:
HENRY KARONSKI Nº. DE CEDULA: 9-239-261	REPRESANTACION LEGAL de la London & Regional	FECHA (de elaboración del plano) AGOSTO DE 2012
HOJA EN JUEGO:	DIBUJANTE:	9/59

FECHA: 12/07/2012
 FIRMADO: [Firma]
 APROBACION
 OFICINA MUNICIPAL - AAEPP
 INGENIERIA MUNICIPAL
 MUNICIPIO DE ARRILJAN

PLANTA DE CIELO RASO 1er. NIVEL

ESCALA: 1:75

NOTAS ESPECÍFICAS DE PLANTA

1.	EN TODOS LOS CUARTOS MARCA "USC" MODELO "OLIMPIA MICRO CLIMA PLUS" DE 2,5x2,5x3 COLOR BLANCO CON BORDE TIPO "FLET" CON REILLO TIPO "GENIEMITIC DXT".
2.	CELO PARA ALUMINUM, VER DETALLE 9. EN HOUA #3.2
3.	VER DETALLE 11. EN HOUA #7.1 PARA INSTALACION TIPO DE APAGADORES Y TERMOSTATOS EN TODOS LOS CUARTOS, A.M.I.C.
4.	APAGADORES Y TERMOSTATOS EN LOS CUARTOS CON VENTANAS.
5.	CONTRATISTA ES RESPONSABLE DE ELEVAR LA TUBERIA PARA NO ESTAR EN CONFLICTO CON ALTURA DE CIELO PASO.
6.	ESTA AREA SE ENCUENTRA ABIERTA HASTA EL TECHO.

22/10/12

RECIBO

RECEIVED

OFICINA MUNICIPAL - ASESORIA

INGENIERIA MUNICIPAL

DISTITO DE ARAUCAN



PLANTA DE CIELO RASO 2do. NIVEL

ESCALA: 1:75

SIMBOLOGÍA DE CIELO RASO


 NUEVA ÁREA DE CIELO ACÚSTICO SUSPENDIDO DE $0.61m \times 0.61m$ ($2'2 \times 2'4$) CON RETÍCULA Y PIEZAS.


 NUEVA ÁREA DE CIELO RÍGIDO DE YESO Ó FUNEL - UTILIZAR MATERIAL Y CONSTRUCCIÓN CON RESISTENCIA AL PUNZO DONDE SE REQUIERA. UTILIZAR LÁMINA DE YESO RESISTENTE A LA HUMEDAD EN BARROS.


 NUEVA LUMINARIA FLUORESCENTE DE $0.61m \times 1.22m$ ($2'4 \times 4$) CON LENTES PRISMÁTICOS Y BALASTRO ELÉCTRICO - VER PLANOS PRISMÁTICOS Y BALASTRO ELÉCTRICO.







 NUEVA LUMINARIA FLUORESCENTE COLGANTE DE $0.61m \times 1.22m$ ($2'4 \times 4$) CON LENTES PRISMÁTICOS Y BALASTRO ELÉCTRICO - VER PLANOS ELÉCTRICOS.


 NUEVA LUMINARIA FLUORESCENTE DE $0.30m \times 1.22m$ ($1'4 \times 4$) PRISMÁTICOS Y BALASTRO ELÉCTRICO - VER PLANOS ELÉCTRICOS.


 NUEVA LUMINARIA FLUORESCENTE COLGANTE DE $0.30m \times 1.22m$ ($1'4 \times 4$) CON LENTES PRISMÁTICOS Y BALASTRO ELÉCTRICO - VER PLANOS ELÉCTRICOS.


 NUEVA LUMINARIA VERTICAL "SPOT" REMETIDAS EN CIELO RASO - VER PLANOS ELÉCTRICOS.

 N

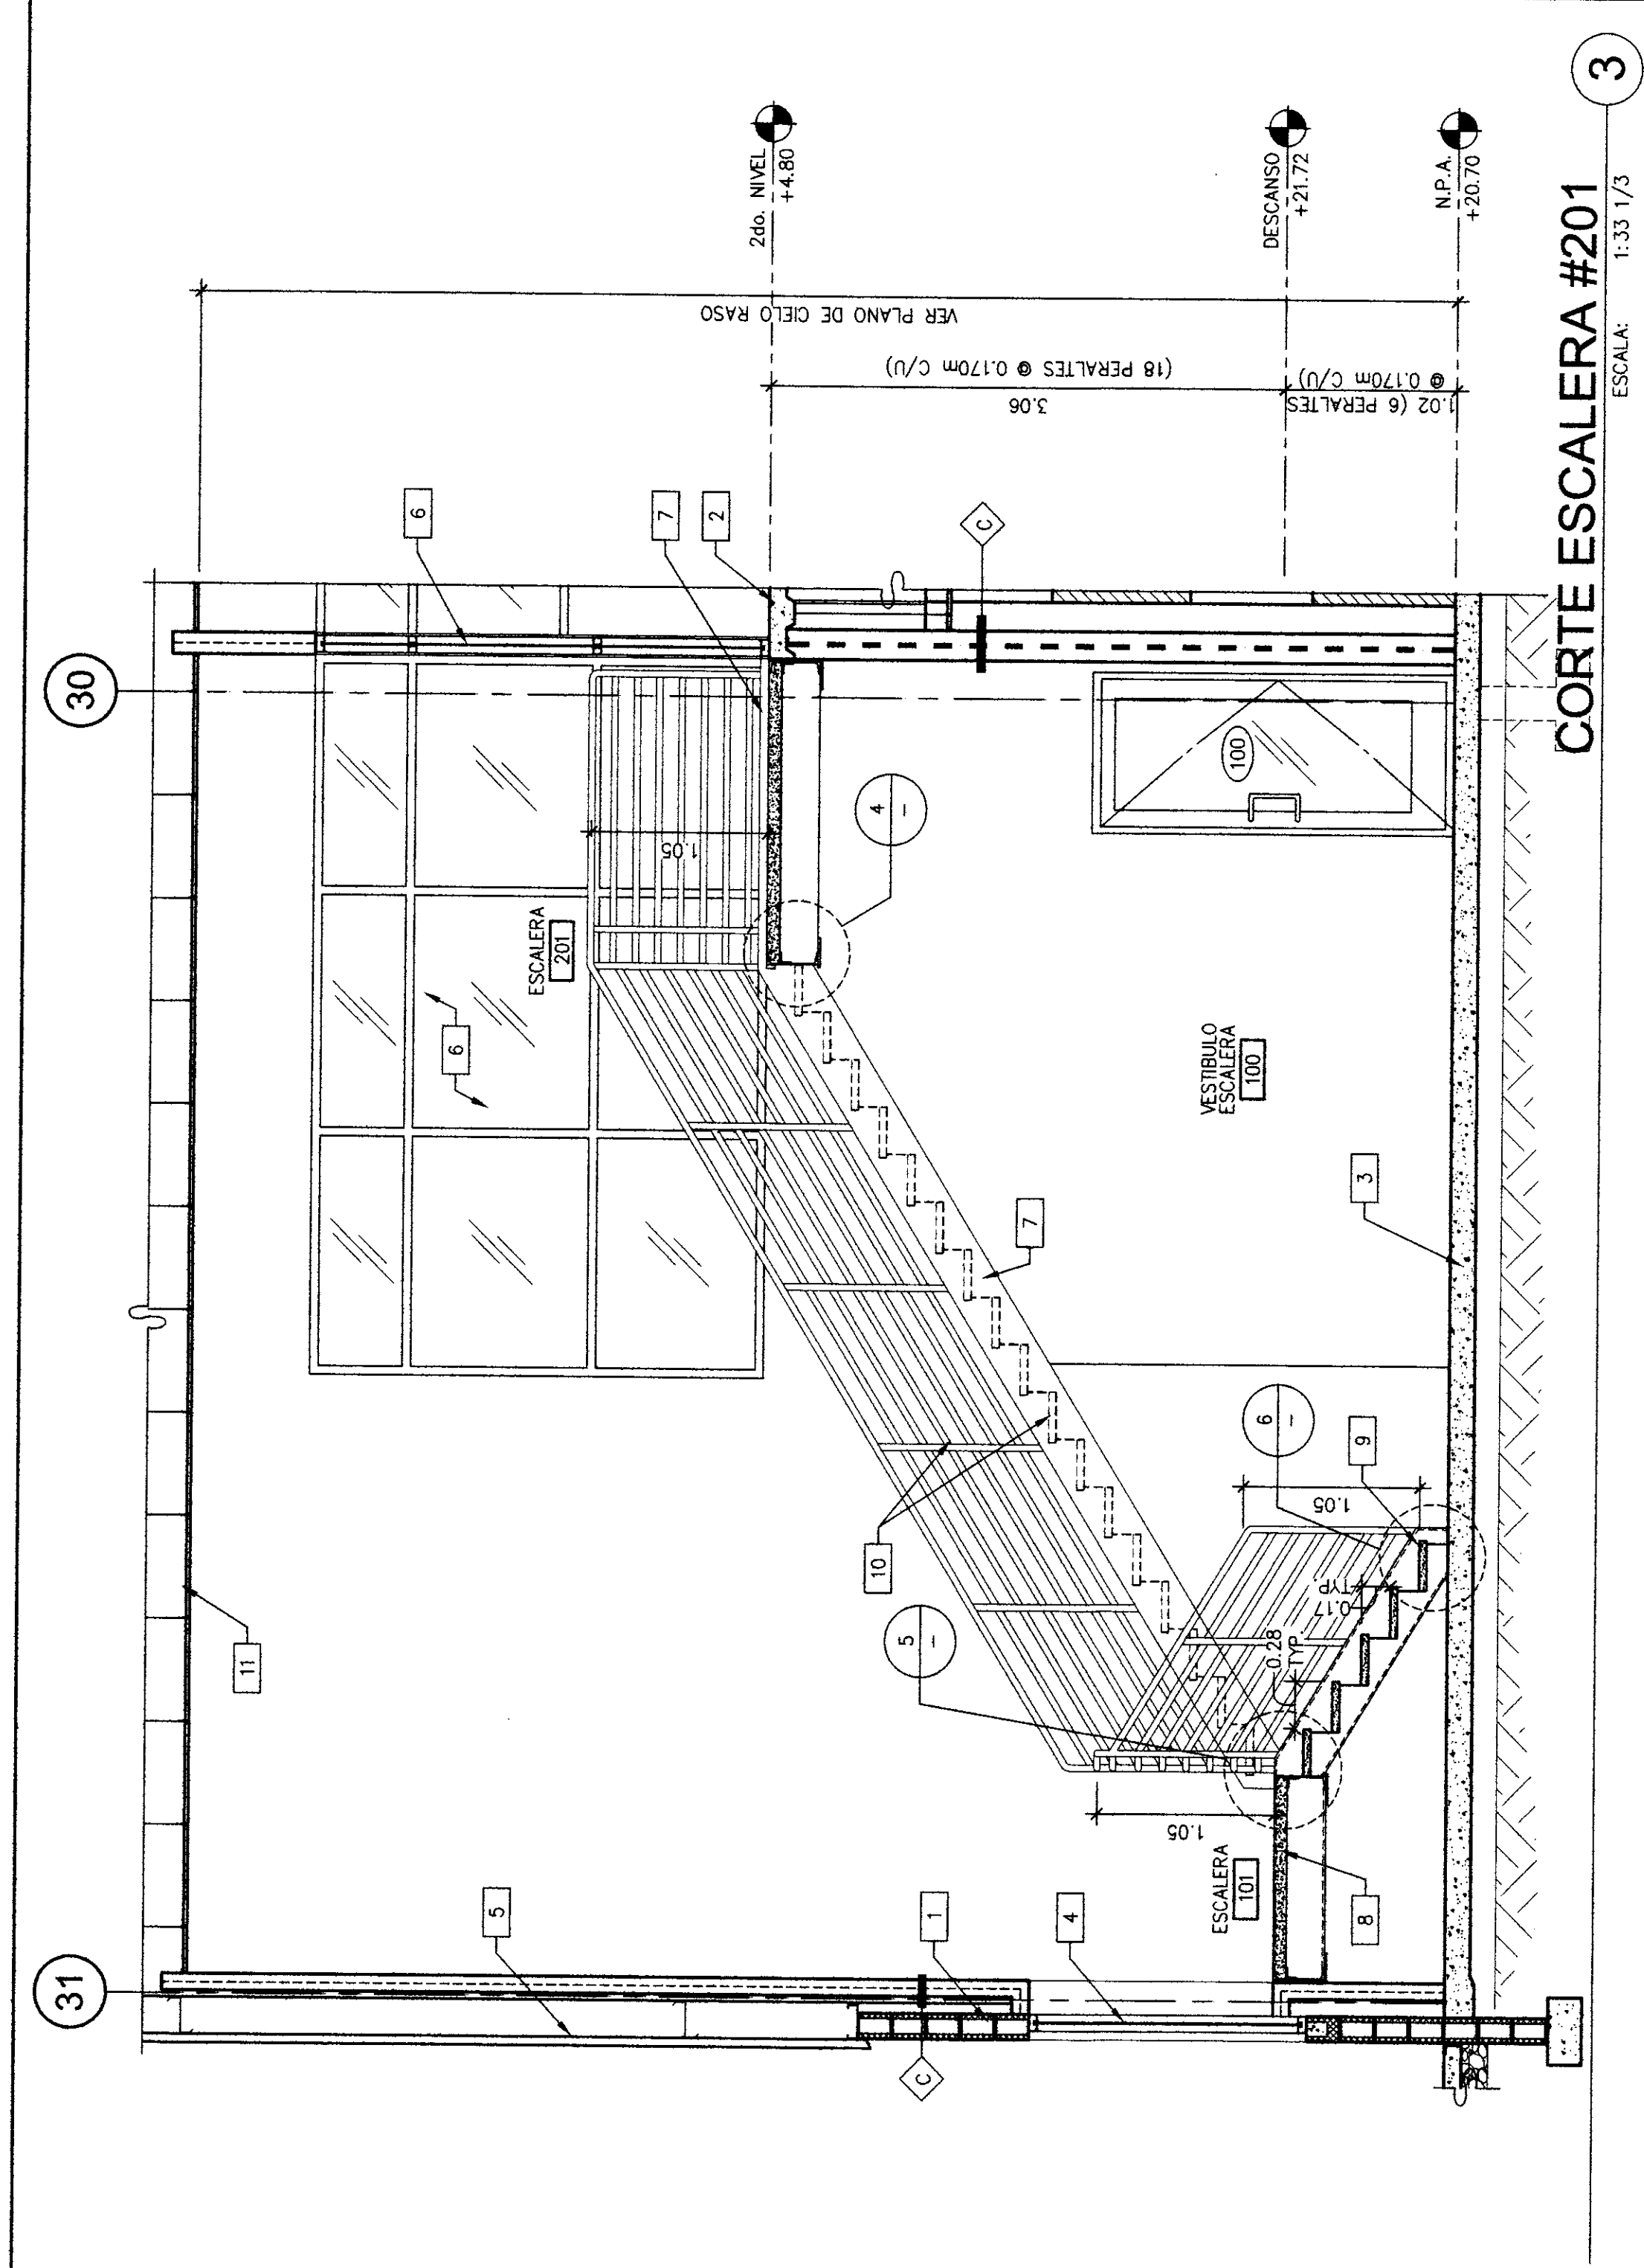 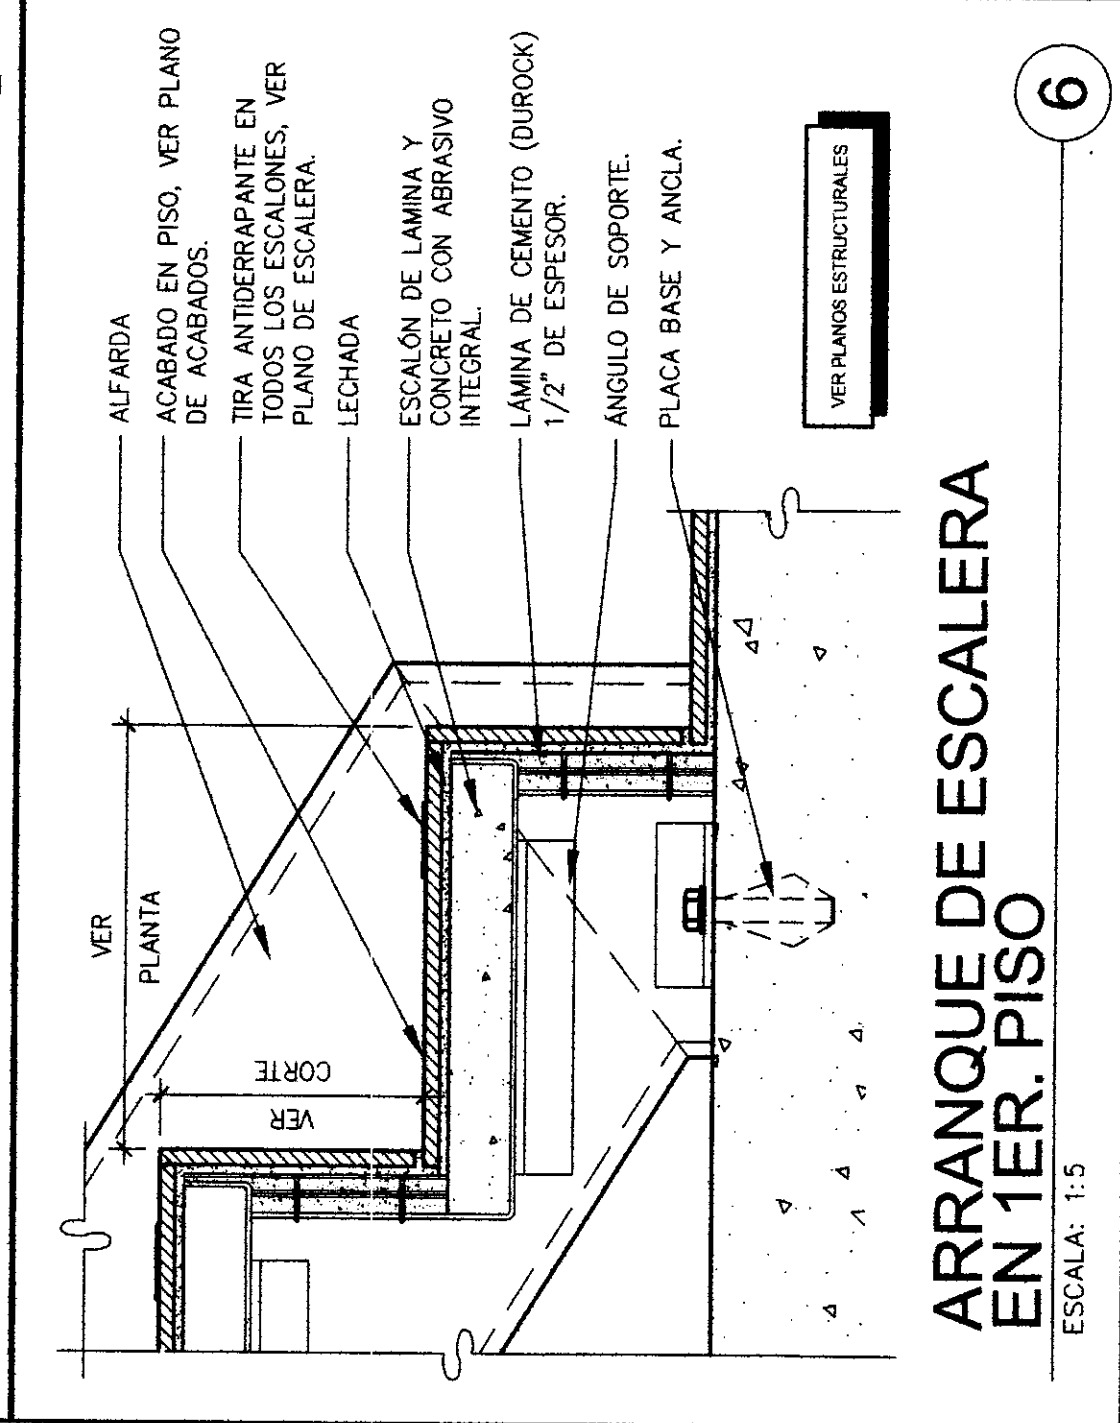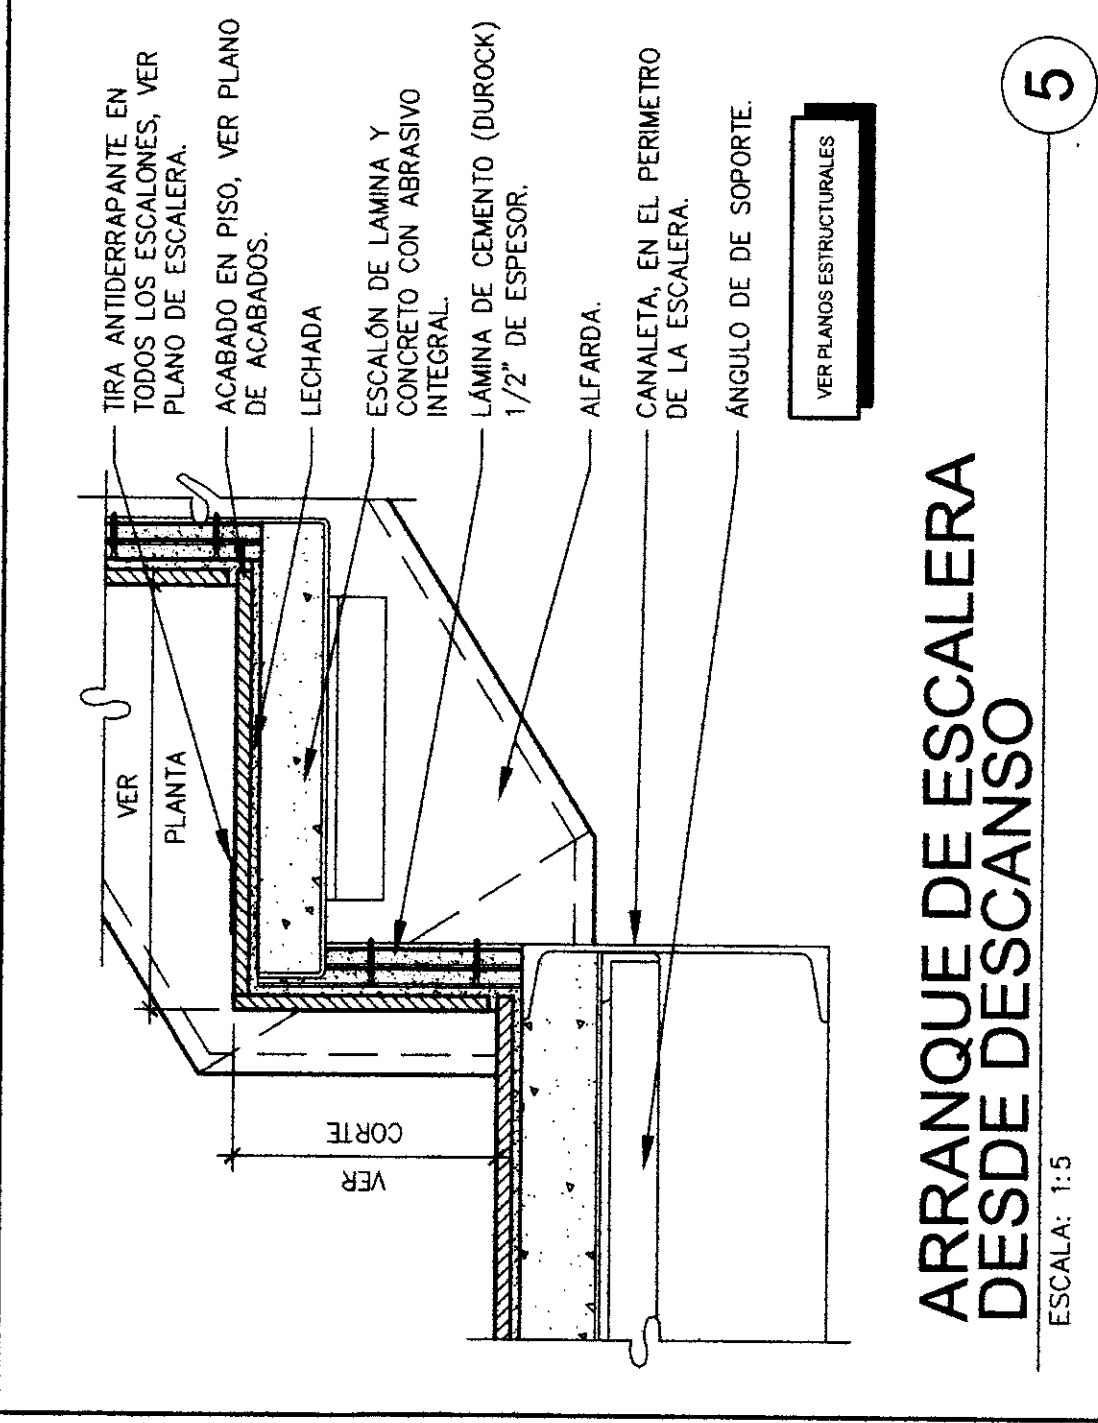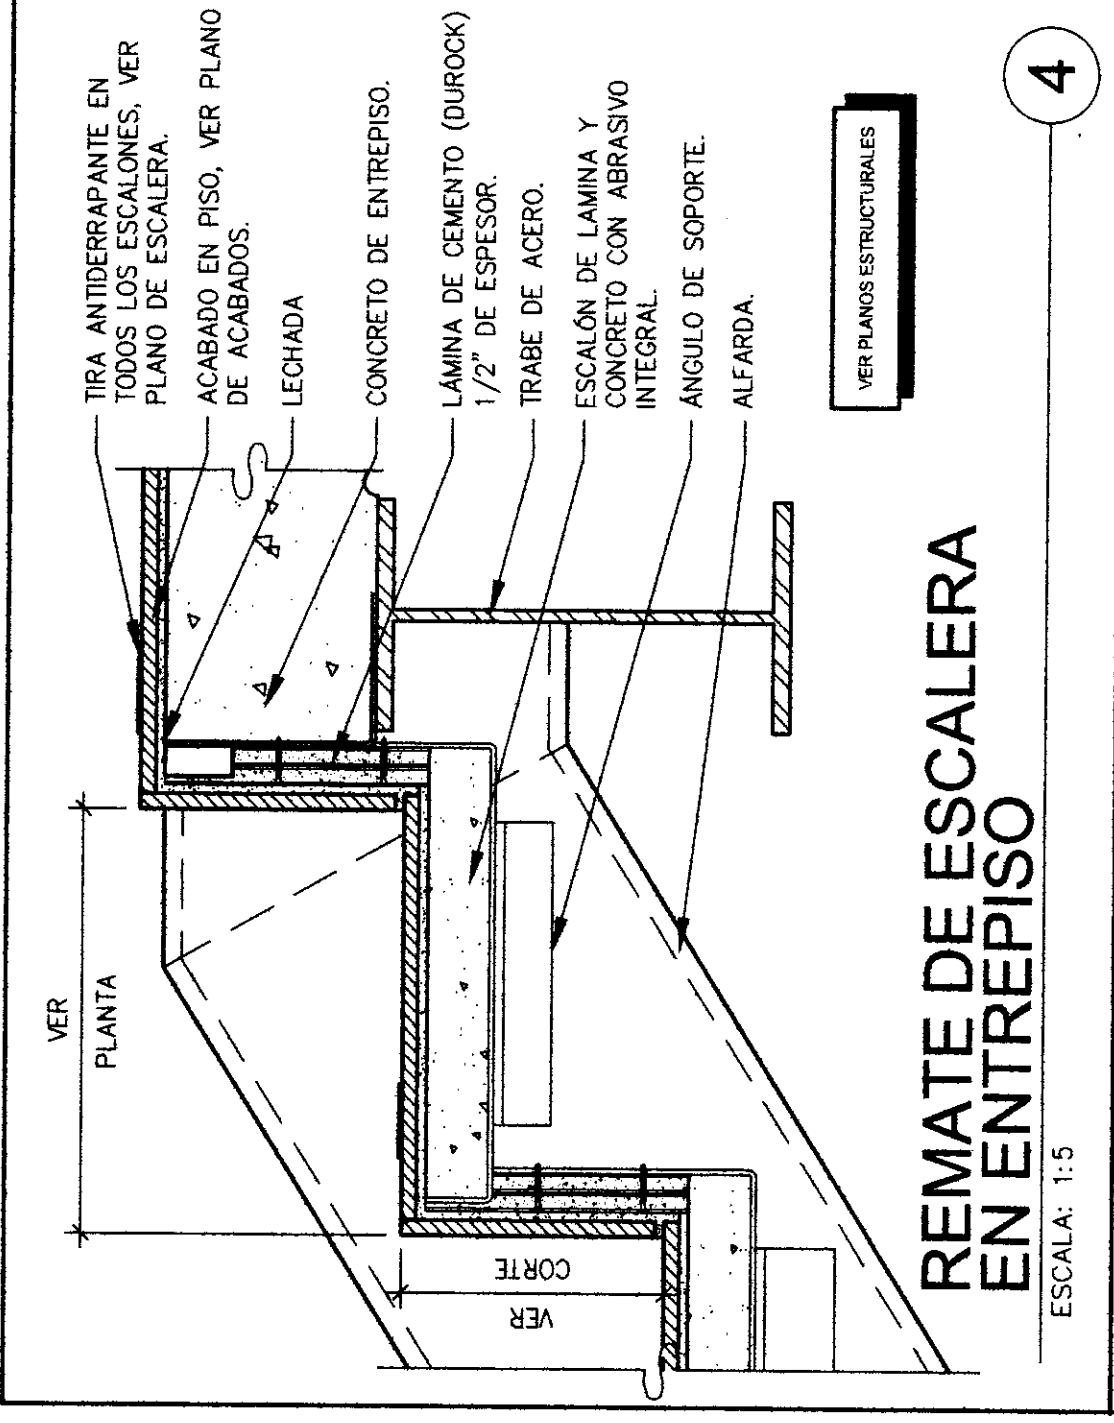

PRECAUCION: SI ESTA HOJA NO MIDE 0.914m x 0.610m. ENTONCES ES UNA REDUCCION.

