



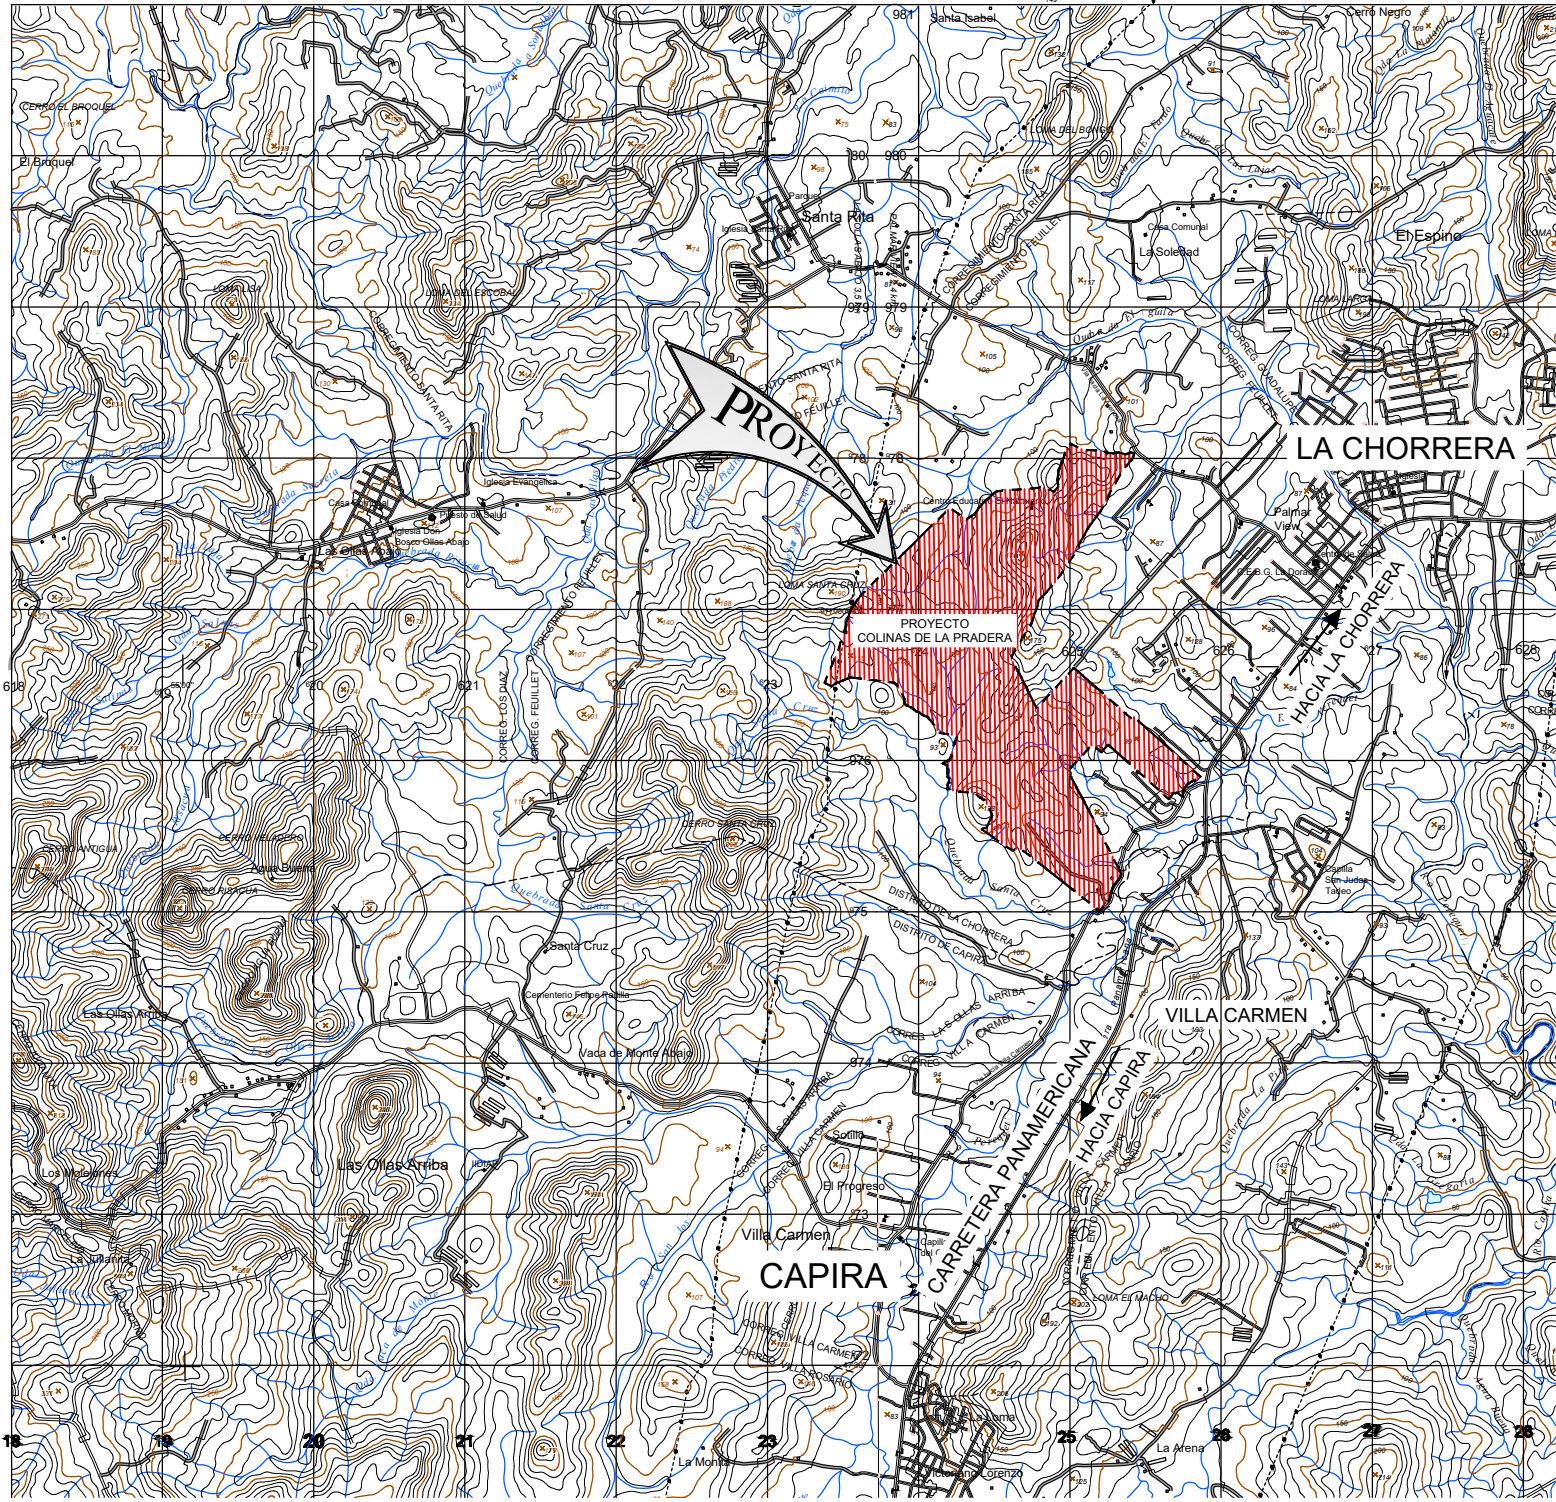


UBICACION REGIONAL

ESCALA: 1 = 50,000

DATOS DEL POLIGONO				
LINEA	LONGITUD	RUMBO	COORDENADAS INICIALES	COORDENADAS FINALES
L1	297.68	S42° 02' 27.51"W	N976323.350 E625353.463	N-976102.274 E-625154.119
L2	7.89	N47° 02' 10.48"W	N976102.274 E625154.119	N-976107.654 E-625148.343
L3	43.68	S43° 00' 44.52"W	N976107.654 E625148.343	N-976075.718 E-625118.550
L4	107.23	S42° 45' 04.72"W	N976075.718 E625118.550	N-975996.981 E-625045.762
L5	12.22	S42° 58' 02.90"W	N975996.981 E625045.762	N-975988.041 E-625037.436
L6	7.59	N73° 42' 03.72"W	N975988.041 E625037.436	N-975990.171 E-625025.188
L7	5.44	N65° 57' 07.21"W	N975990.171 E625025.188	N-975992.386 E-625015.966
L8	18.78	N29° 24' 24.01"W	N975992.386 E625015.966	N-976008.748 E-624989.119
L9	27.20	S80° 43' 23.59"W	N976008.748 E625015.966	N-976004.362 E-624977.245
L10	12.85	N67° 30' 37.05"W	N976004.362 E624977.245	N-976009.278 E-624970.000
L11	10.57	N43° 14' 57.35"W	N976009.278 E624970.000	N-976016.980 E-624946.137
L12	25.02	N72° 32' 21.62"W	N976016.980 E624946.137	N-976024.486 E-624944.070
L13	17.01	N6° 58' 47.49"W	N976024.486 E624944.070	N-976041.375 E-624921.300
L14	22.97	N82° 23' 40.52"W	N976041.375 E624921.300	N-976044.415 E-624922.237
L15	1.78	N31° 40' 49.22"E	N976044.415 E624922.237	N-976045.933 E-624947.376
L16	26.81	N69° 39' 24.08"E	N976045.933 E624947.376	N-976060.930 E-624929.444
L17	5.80	N11° 39' 11.86"W	N976060.930 E624929.444	N-976089.336 E-624908.480
L18	32.98	N30° 32' 38.18"W	N976089.336 E624908.480	N-976091.223 E-624908.083
L19	21.05	N84° 51' 27.88"W	N976091.223 E624908.083	N-976099.468 E-624898.083
L20	13.27	N51° 34' 59.47"W	N976099.468 E624898.083	N-976123.143 E-624870.460


DATOS DEL POLIGONO				
LINEA	LONGITUD	RUMBO	COORDENADAS INICIALES	COORDENADAS FINALES
L21	36.38	N49° 24' 03.73"W	N976123.143 E624870.460	N-976140.077 E-624847.182
L22	28.79	N53° 37' 54.33"W	N976140.077 E624847.182	N-976144.361 E-624843.238
L23	4.52	N18° 34' 25.55"E	N976144.361 E624843.238	N-976154.699 E-624816.510
L24	11.66	N27° 30' 42.28"W	N976154.699 E624816.510	N-976176.548 E-624826.178
L25	22.39	N12° 37' 12.62"E	N976176.548 E624826.178	N-976207.914 E-624922.962
L26	38.53	N55° 08' 45.01"W	N976207.914 E624922.962	N-976295.406 E-624914.047
L27	13.45	N45° 58' 32.55"E	N976295.406 E624914.047	N-976307.712 E-624935.930
L28	124.00	N45° 07' 22.69"E	N976307.712 E-624935.930	N-976184.214 E-625071.755
L29	15.20	N35° 55' 18.15"E	N976184.214 E-625071.755	N-976190.950 E-625111.167
L30	18.30	N45° 07' 22.69"E	N976190.950 E-625111.167	N-976268.269 E-625191.920
L31	192.50	S44° 52' 37.31"E	N976268.269 E-625191.920	N-976323.350 E-625353.463
L32	26.68	N75° 22' 40.53"E	N976323.350 E-625353.463	N-976184.214 E-625071.755
L33	18.30	S47° 57' 50.48"E	N976184.214 E-625071.755	N-976190.950 E-625111.167
L34	120.60	N42° 02' 09.52"E	N976190.950 E-625111.167	N-976268.269 E-625191.920
L35	13.32	N49° 48' 04.12"E	N976268.269 E-625191.920	N-976323.350 E-625353.463
L36	135.38	N42° 02' 09.52"E	N-976323.350 E-625353.463	N-976184.214 E-625071.755
L37	81.30	S48° 18' 53.85"E	N-976184.214 E-625071.755	N-976190.950 E-625111.167

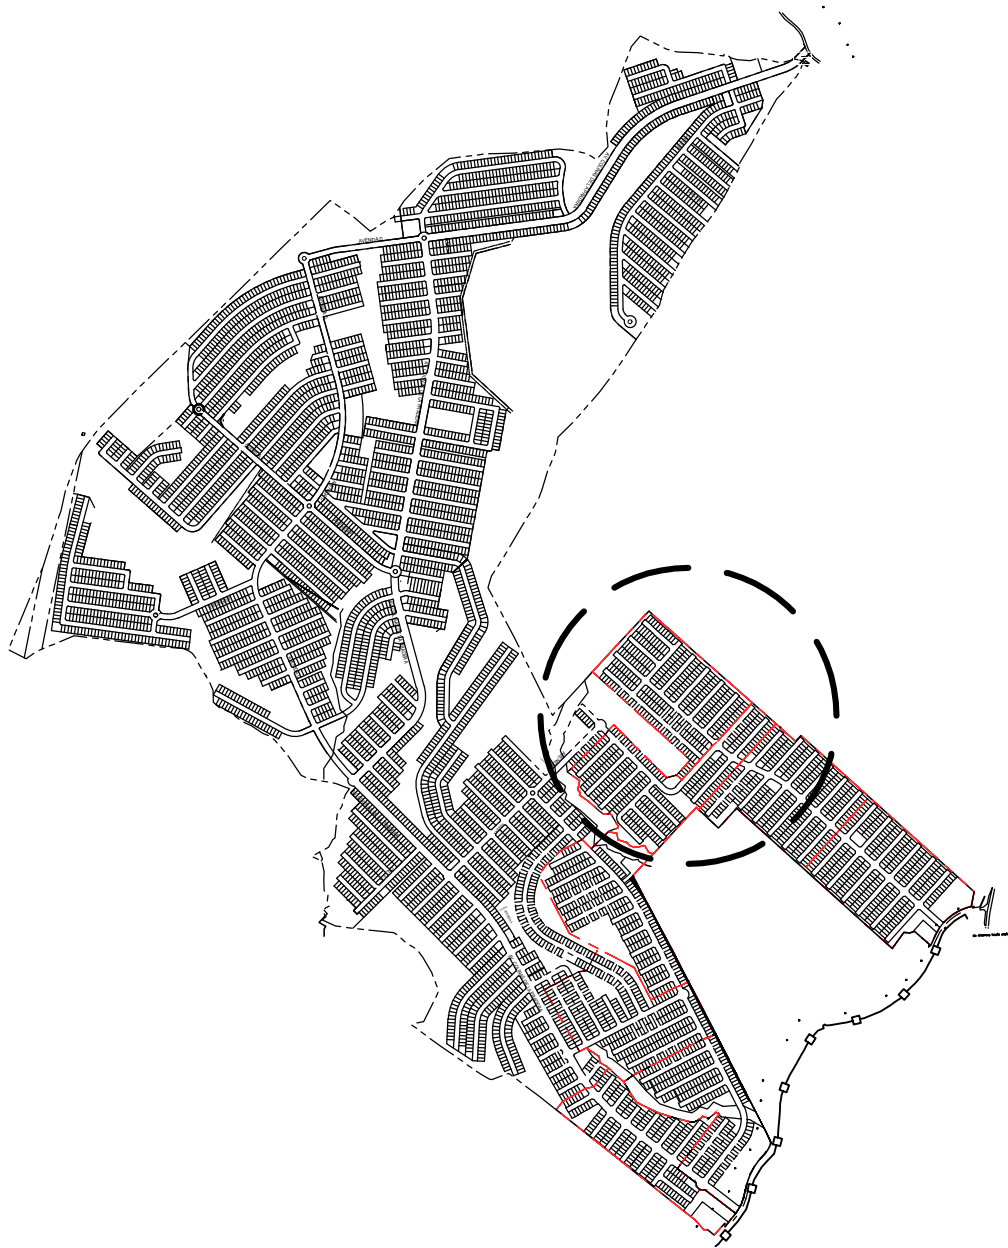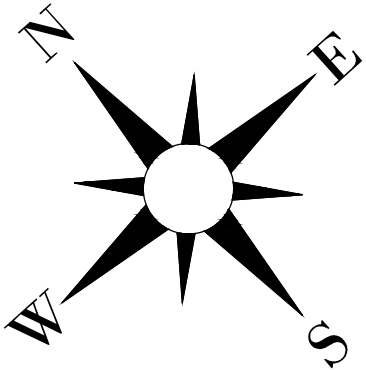

PLANO LLAVE

ESCALA: S/E

POLIGONO
A:79356.98m2

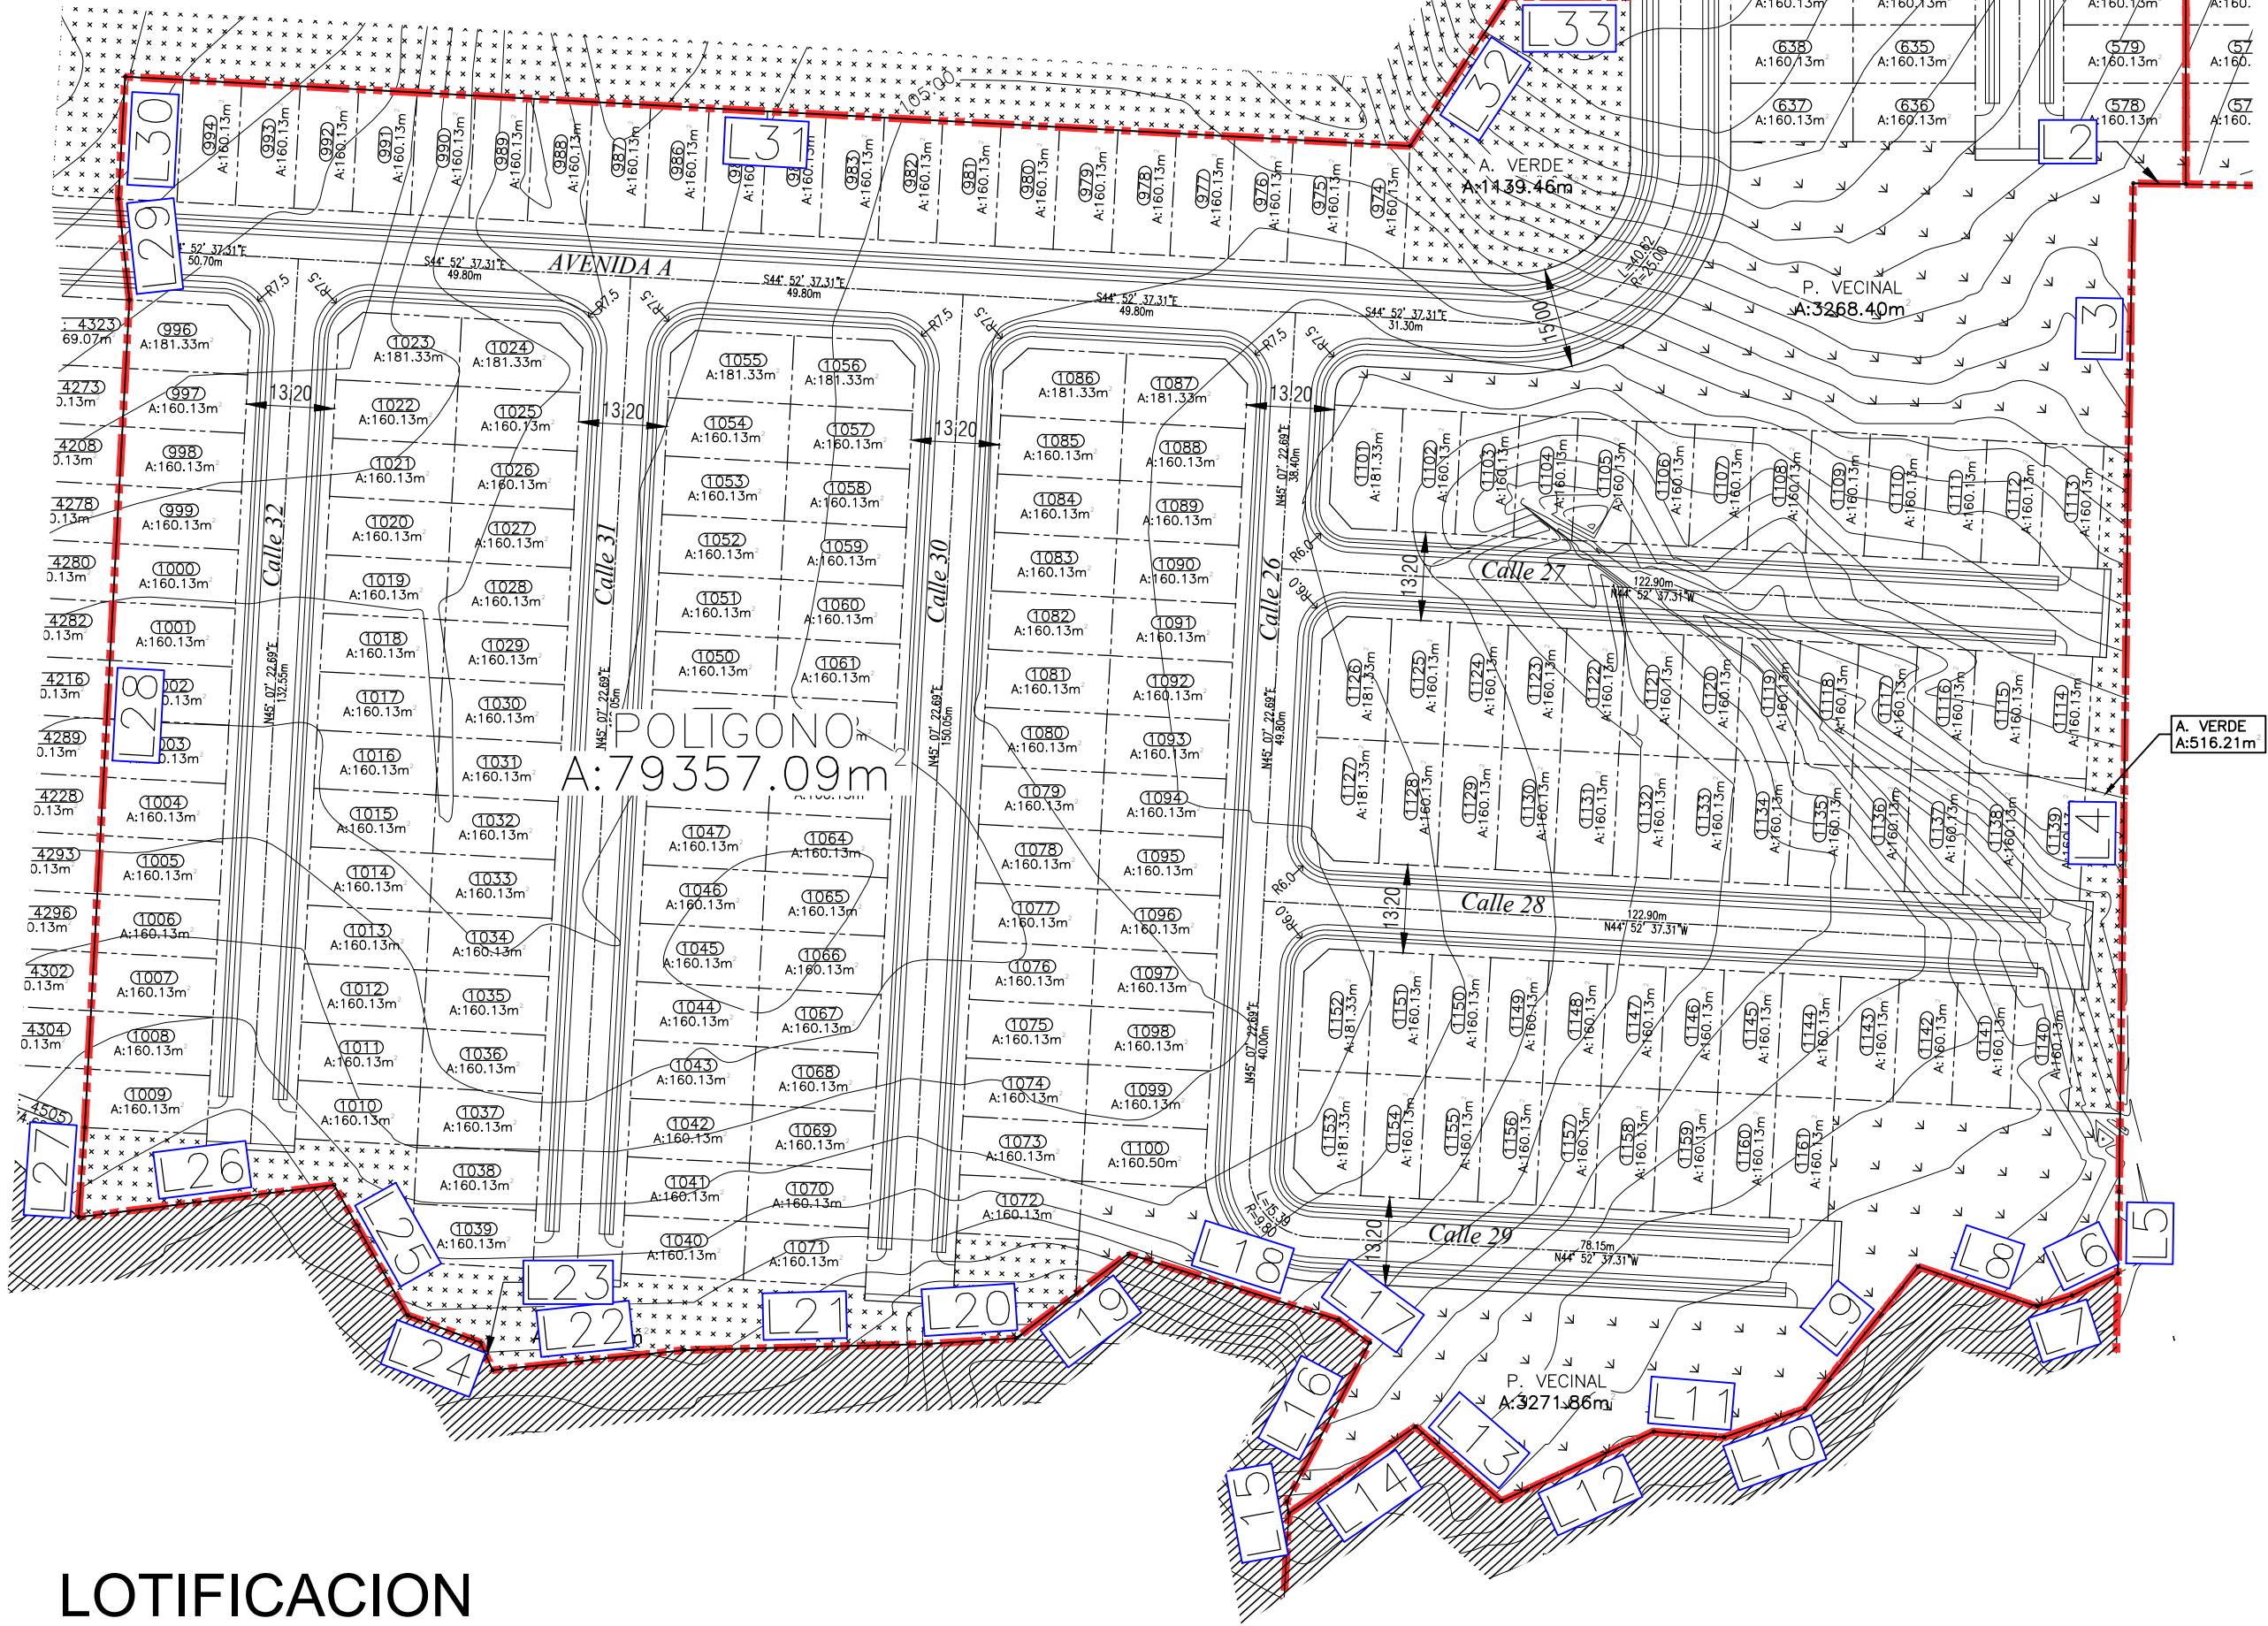

LOTIFICACION

ESCALA: 1 = 1000

ADVERTENCIA

EL DISEÑO DE ESTA URBANIZACION Y SUS DETALLES SON PROPIEDAD EXCLUSIVA DE C.I.F.S.A. POR LEY DE DERECHO DE AUTOR, VIGENTE EN LA REPUBLICA DE PANAMA, NO SE COPIARA NI SE HARAN CAMBIO SIN LA DEBIDA AUTORIZACION.

REPRESENTANTE LEGAL: MORRIS DORNBUSCH
CEDULA: E-8-130121

CORPORACION DE INGENIERIA FENIX, S. A.		CORPORACION DE INGENIERIA FENIX, S. A.	
PROYECTO: PROYECTO Colinas de la Pradera		DISEÑADO: F. CHEN	
PROPIEDAD DE: NATURAGRO, S.A.		CALCULADO: F. CHEN	
UBICACION: CORREGIMIENTO: FEJUILLET DISTRITO: LA CHORRERA PROVINCIA: PANAMA OESTE		DIBUJADO: CIFSA	
FINCA / COD.UBC:		ESCALA: INDICADA	
CONTENIDO: POLIGONO 5		FECHA: ENERO 2024	
		ARCHIVO:	
		HOJA No. DE:	
		DIRECTOR DE OBRAS Y CONSTRUCCIONES MUNICIPALES	