

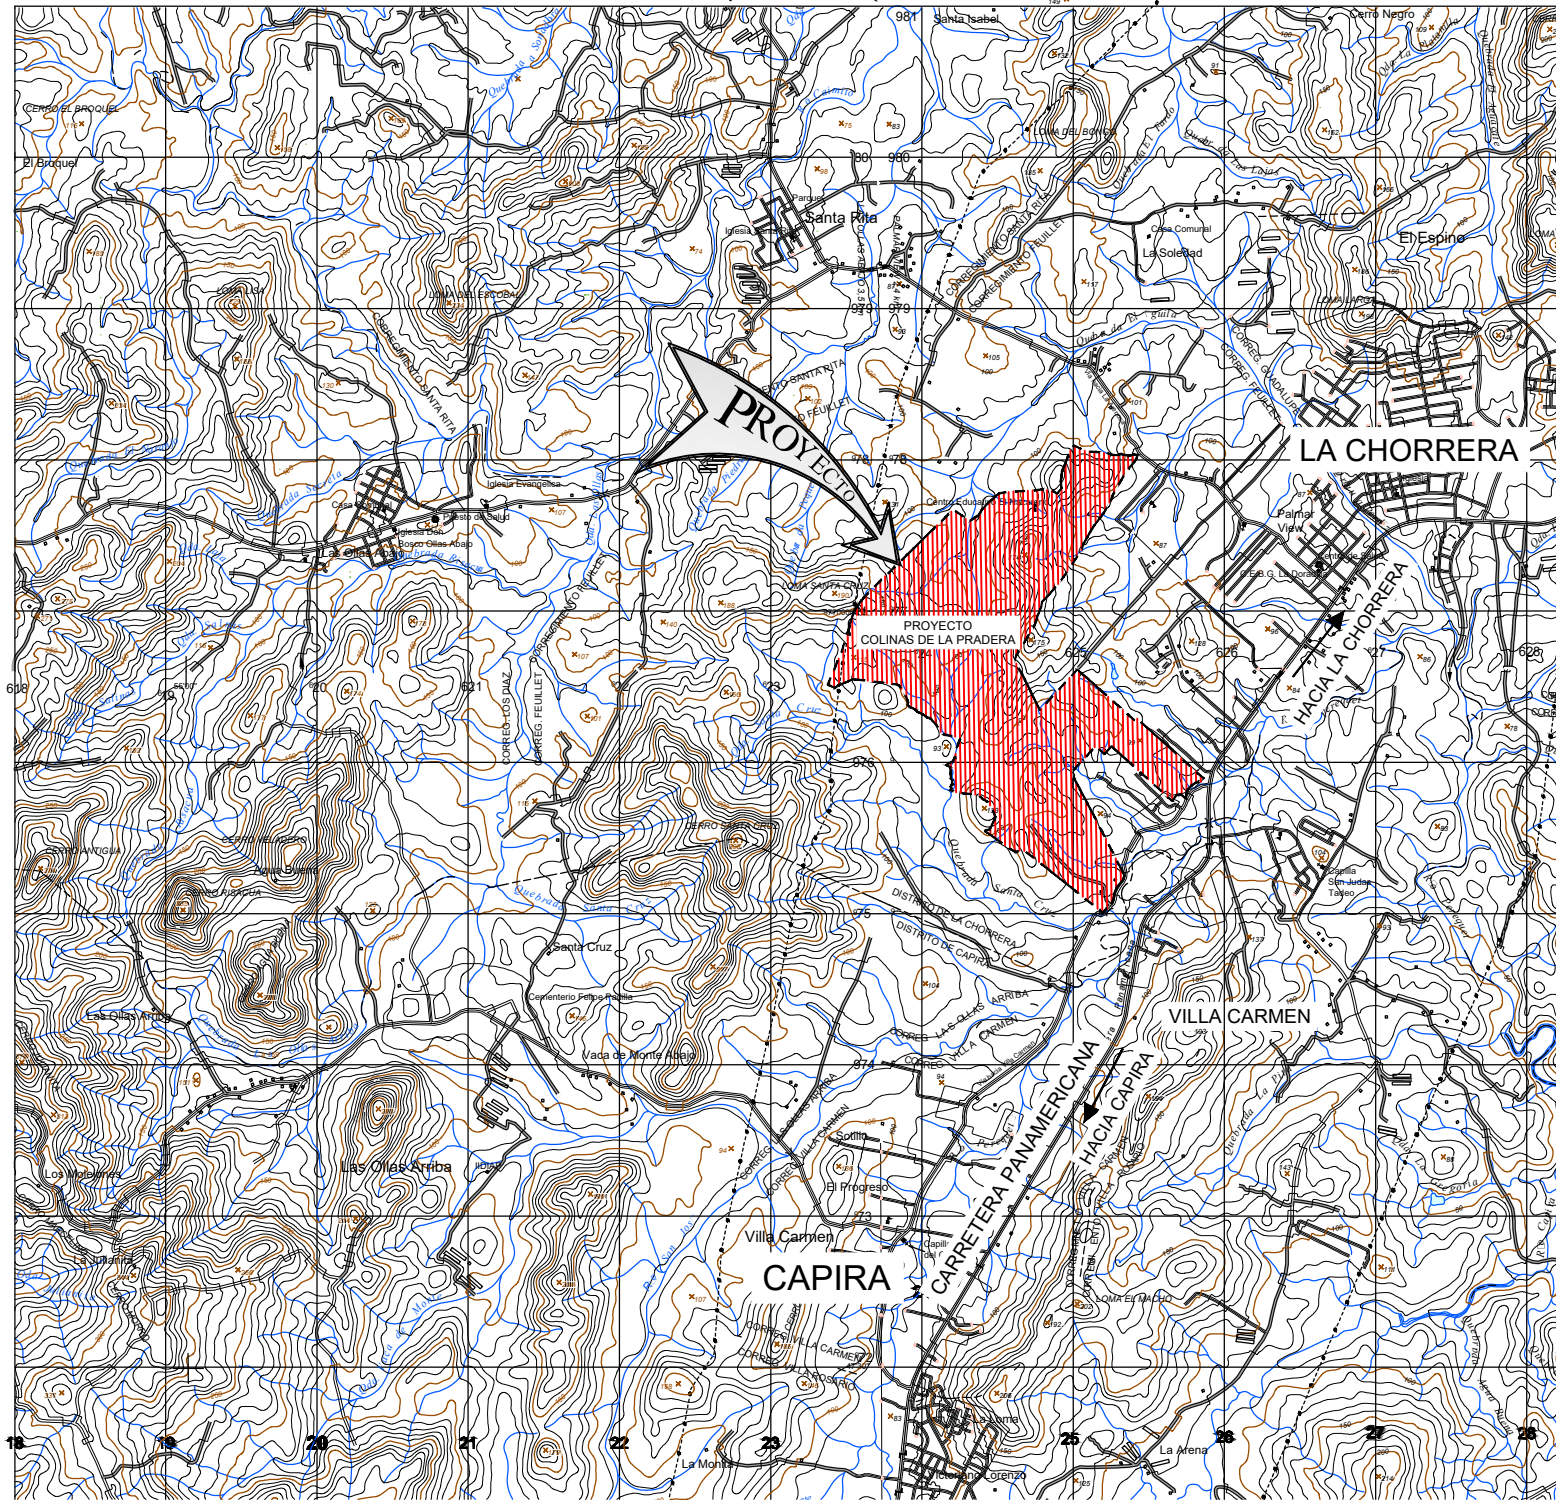


DATOS DEL POLIGONO				
LINEA	LONGITUD	RUMBO	COORDENADAS INICIALES	COORDENADAS FINALES
L1	39.46	S48° 11' 40.48"E	N976613.394 E625026.045	N:976587.090 E:625055.459
L2	39.92	S48° 44' 35.48"E	N976587.090 E625055.459	N:976560.762 E:625065.473
L3	82.44	S48° 22' 50.48"E	N976560.762 E625065.473	N:976506.007 E:625147.103
L4	36.10	S48° 13' 25.48"E	N976506.007 E625147.103	N:976481.957 E:625174.024
L5	81.07	S48° 41' 35.48"E	N976481.957 E625174.024	N:976428.443 E:625234.923
L6	77.12	S48° 34' 25.48"E	N976428.443 E625234.923	N:976377.418 E:625292.746
L7	135.38	S42° 02' 09.52"W	N976377.418 E625292.746	N:976276.868 E:625202.096
L8	13.32	S49° 48' 04.12"W	N976276.868 E625202.096	N:976268.269 E:625191.920
L9	18.30	S42° 02' 09.52"W	N976268.269 E625191.920	N:976254.678 E:625179.666
L10	102.30	S42° 02' 09.52"W	N976254.678 E625179.666	N:976178.697 E:625111.167
L11	18.30	N47° 57' 50.48"W	N976178.697 E625111.167	N:976190.950 E:625097.575
L12	52.50	N42° 02' 09.52"E	N976190.950 E625097.575	N:976229.943 E:625132.729
L13	339.17	N47° 57' 50.48"W	N976229.943 E625132.729	N:976457.048 E:624880.822
L14	14.64	N42° 32' 19.52"E	N976457.048 E624880.822	N:976467.832 E:624890.716
L15	88.06	N42° 24' 29.52"E	N976467.832 E624890.716	N:976532.851 E:624950.105
L16	110.70	N43° 18' 54.52"E	N976532.851 E624950.105	N:976613.394 E:625026.045


POLIGONO
A:77747.05 m2

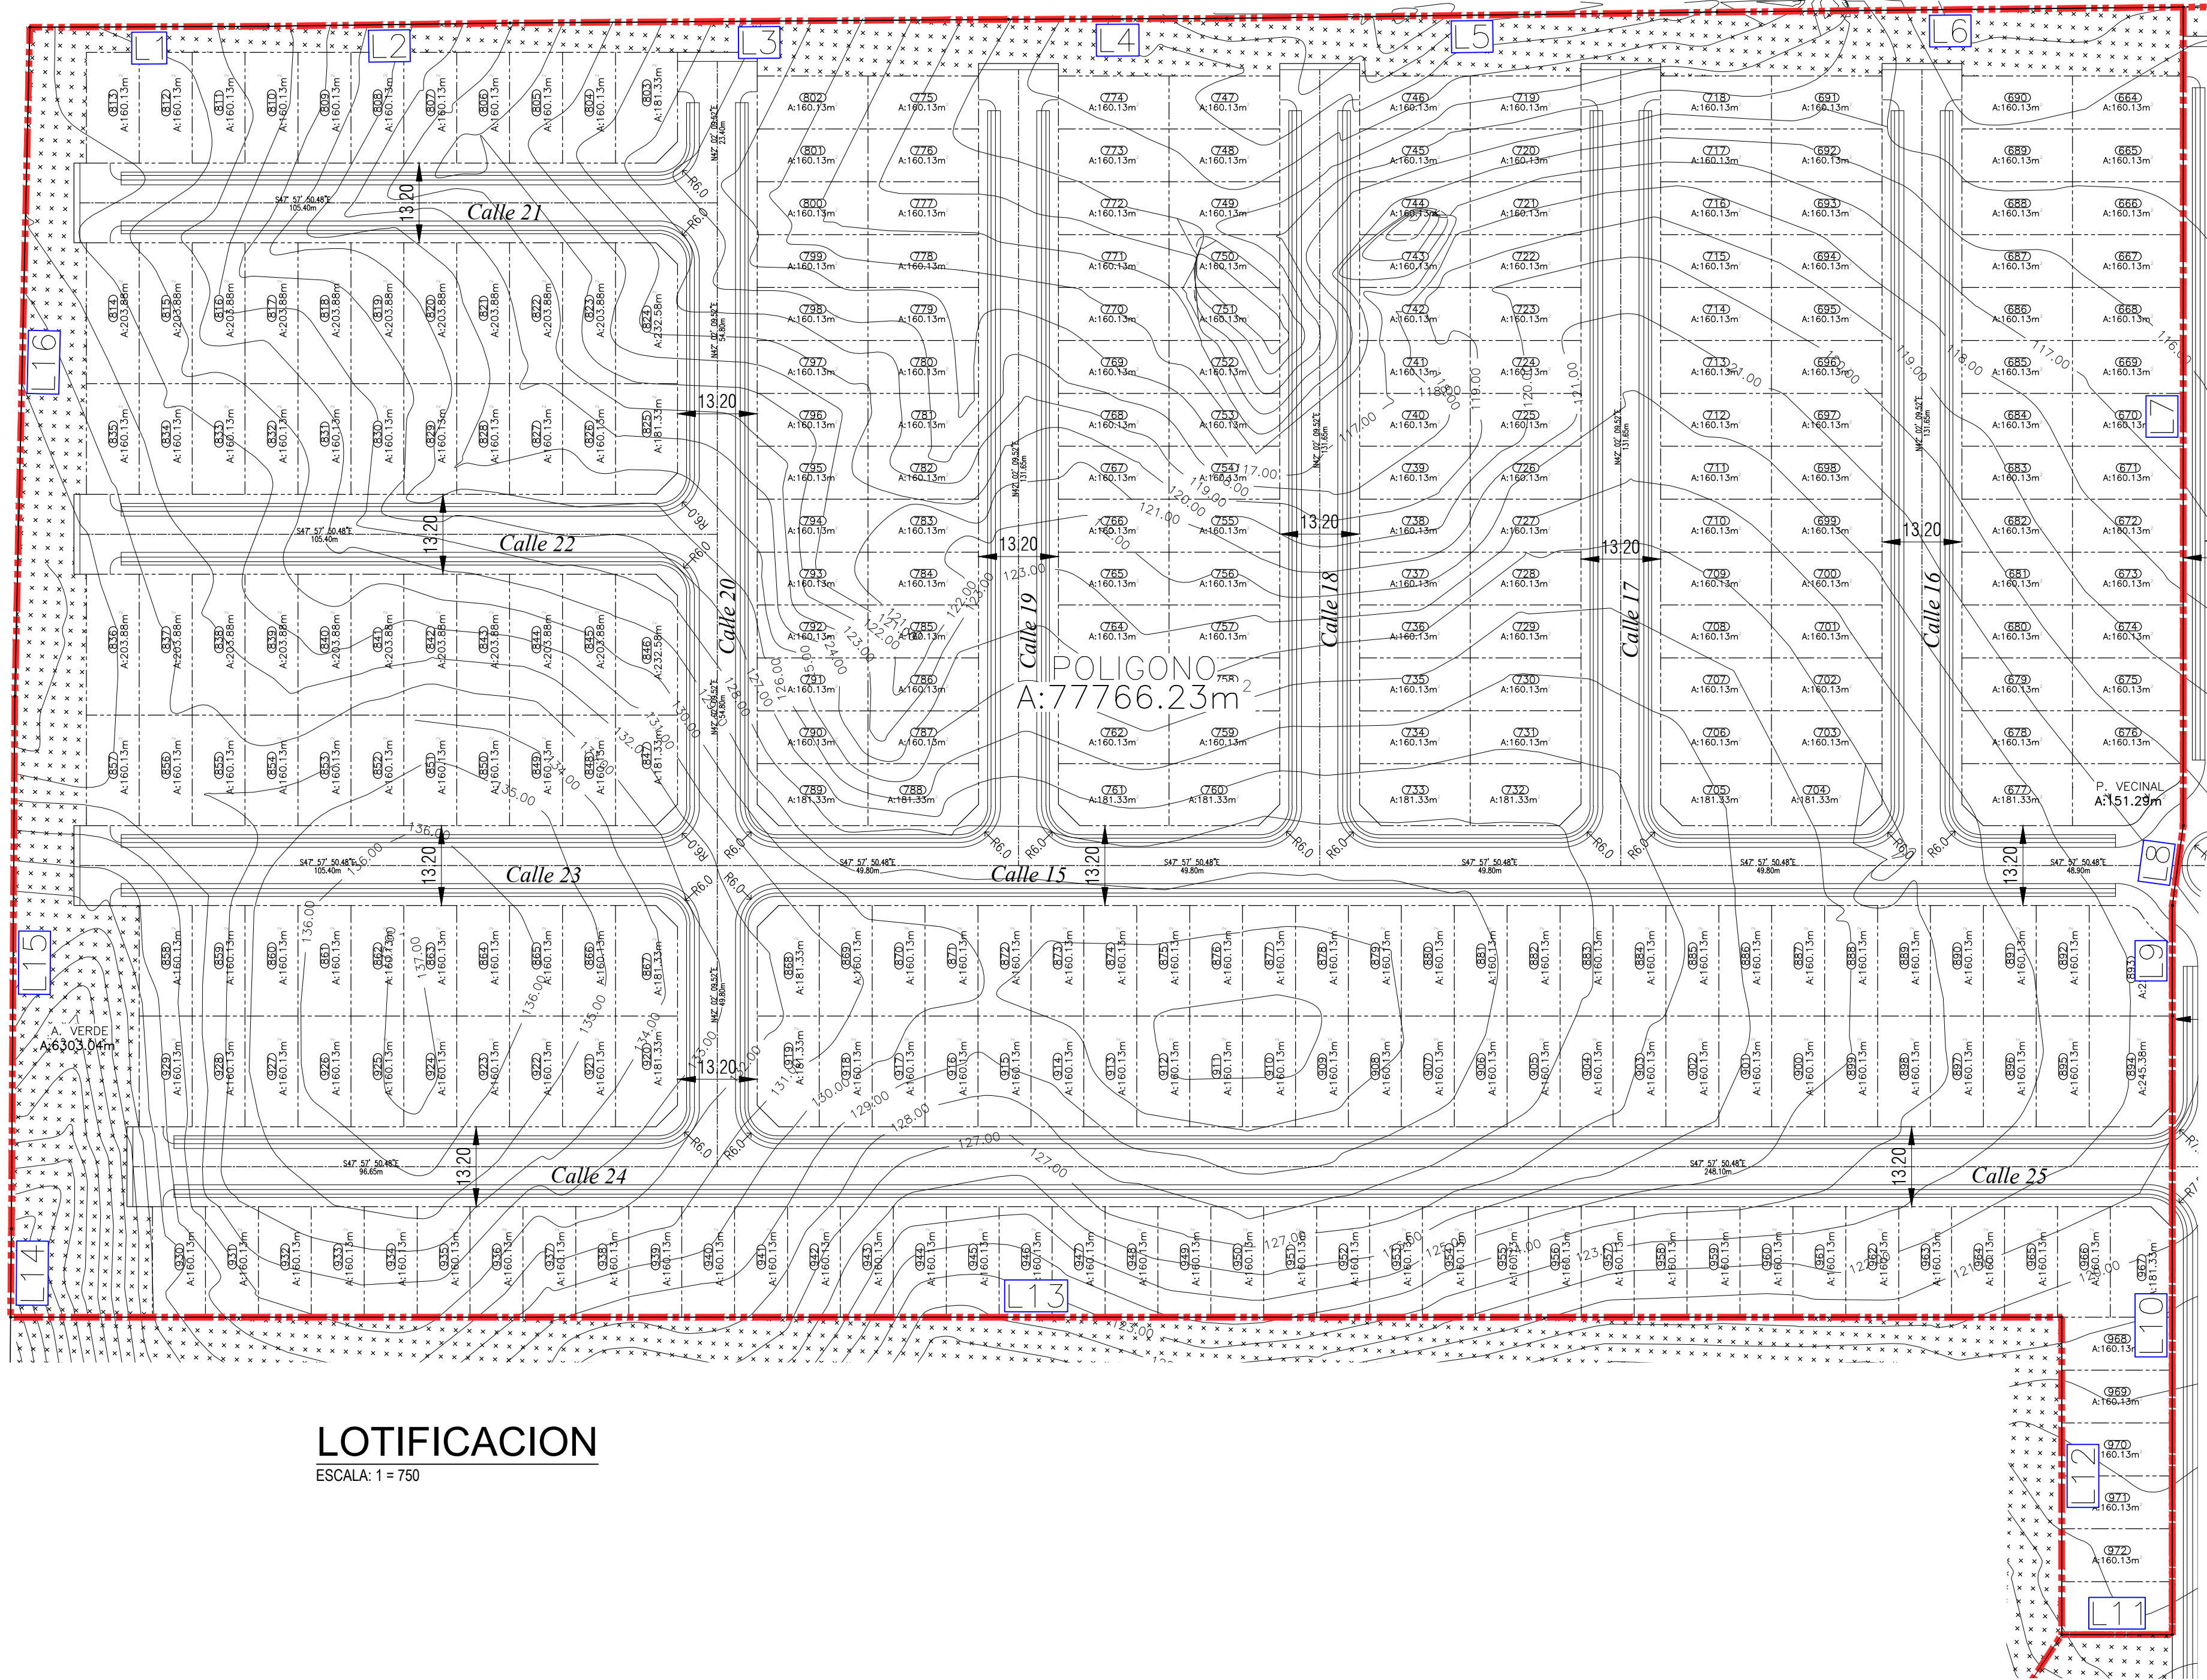

UBICACION REGIONAL
ESCALA: 1 = 50,000

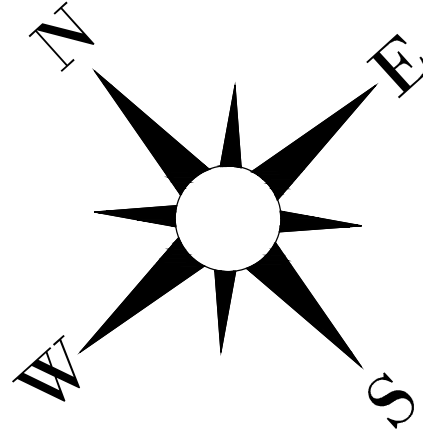

LOTIFICACION
ESCALA: 1 = 750

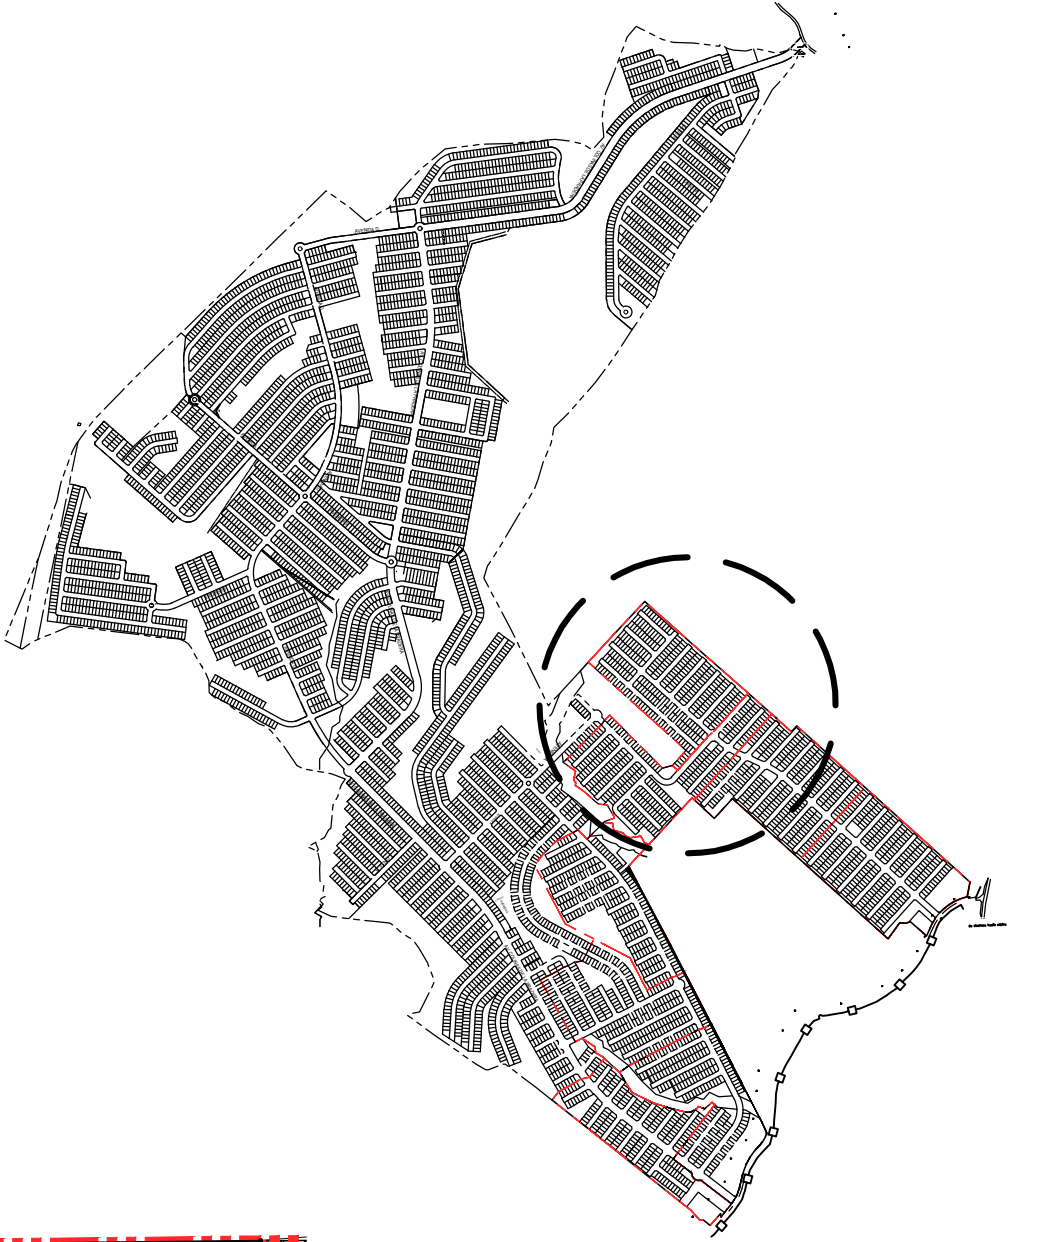


PLANO LLAVE
ESCALA: S/E

ADVERTENCIA

EL DISEÑO DE ESTA URBANIZACION Y SUS DETALLES SON PROPIEDAD EXCLUSIVA DE C.I.F.S.A. POR LEY DE DERECHO DE AUTOR, VIGENTE EN LA REPUBLICA DE PANAMA, NO SE COPIARA NI SE HARAN CAMBIO SIN LA DEBIDA AUTORIZACION.

REPRESENTANTE LEGAL: MORRIS DORNBUSCH
CEDULA: E-8130121

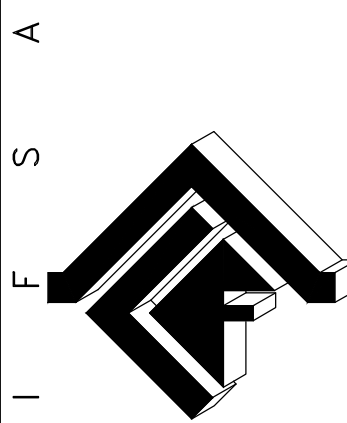

TEL 236-1330
CEL 6616-9572
E-MAIL: cifsa12@gmail.com

CORPORACION DE INGENIERIA FENIX, S. A.		C I F S A	
PROYECTO:	PROYECTO	DISEÑADO:	F. CHEN
PROPIEDAD DE:	NATURAGRO, S.A.	CALCULADO:	F. CHEN
UBICACION:	CORREGIMIENTO: FEJUILLET DISTRITO: LA CHORRERA PROVINCIA: PANAMA OESTE	DIBUJADO:	CIFSA
FINCA / COD.UBC:		ESCALA:	INDICADA
CONTENIDO:	POLIGONO 6	FECHA:	ENERO 2024
		ARCHIVO:	
		HOJA No.	DE:
		DIRECTOR DE OBRAS Y CONSTRUCCIONES MUNICIPALES	