


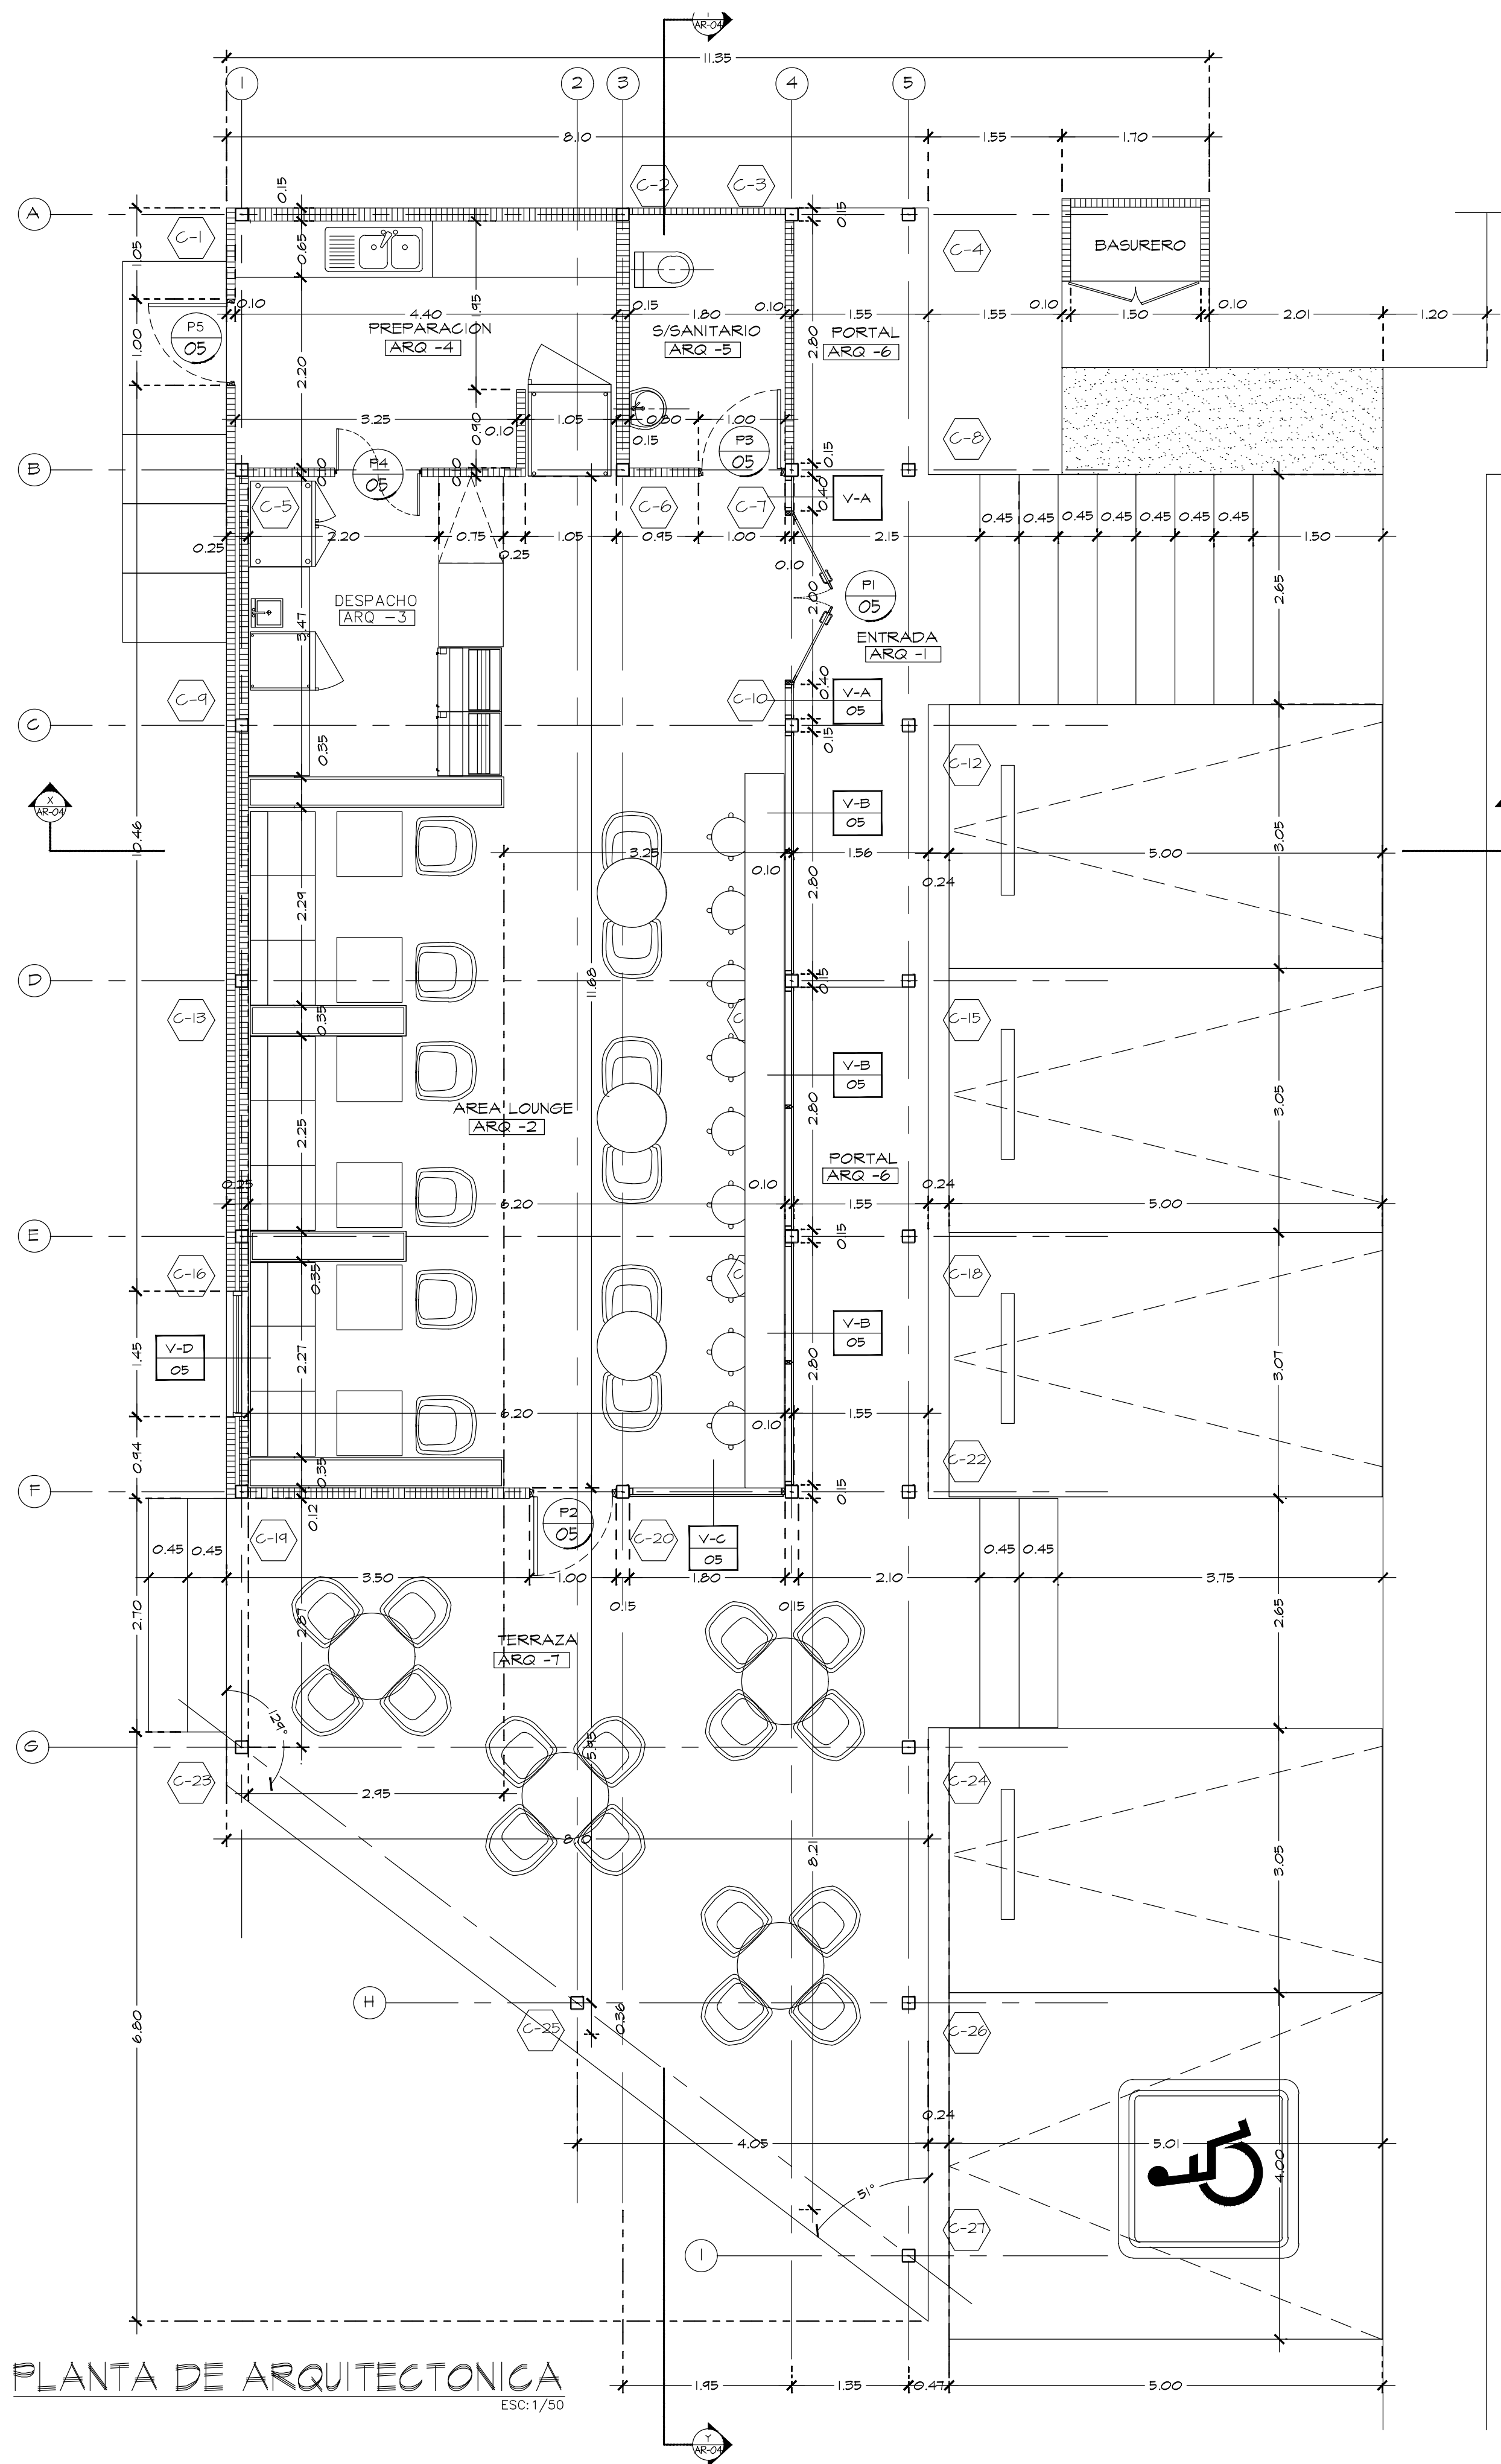

ACTUALIZACIONES:

SELLOS:

APROBADO
DIRECCION DE OBRAS Y CONSTRUCCIONES MUNICIPALES

REPRESENTANTE LEGAL

PROPIETARIO:
GRUPO SANEI

UBICACION:
UBICADO EN LA VIA NACIONAL, CORREGIMIENTO DE CHITRE
CABECERA,
DISTRITO DE CHITRE, PROVINCIA DE HERRERA

DISEÑO:
ARQ. VICTOR HUGO CEDENO


CALCULO ELECTROMECANICO:

DIBUJO:
ARQ. N. CORREA J.

ESCALA: INDICADA	HOJA :
FECHA: MAYO 2024	DE:
ARCHIVO DE PROY:	

PROYECTO:
CAFETERIA

CONTENIDO:

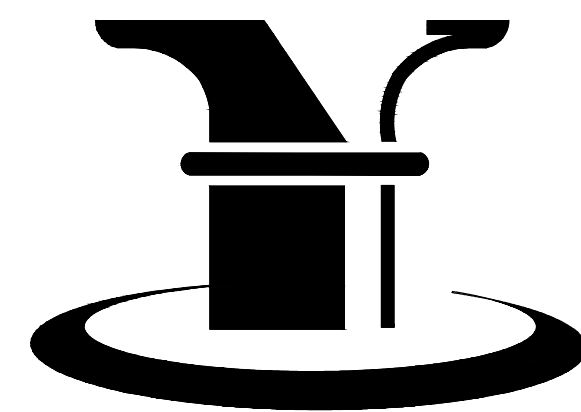

VICTOR HUGO CEDENO ULLOA
ARQUITECTO

PLANO ORIGINAL PROPIEDAD INTELECTUAL DE VICTOR HUGO ARQUITECTO, SE PROHIBE SU REPRODUCCION TOTAL O PARCIAL, ASI COMO TAMBIEN EL USO DE SU CONTENIDO SIN PREVIO CONSENTIMIENTO ESCRITO.
TELÉFONO: Cel.: 6676 3108