


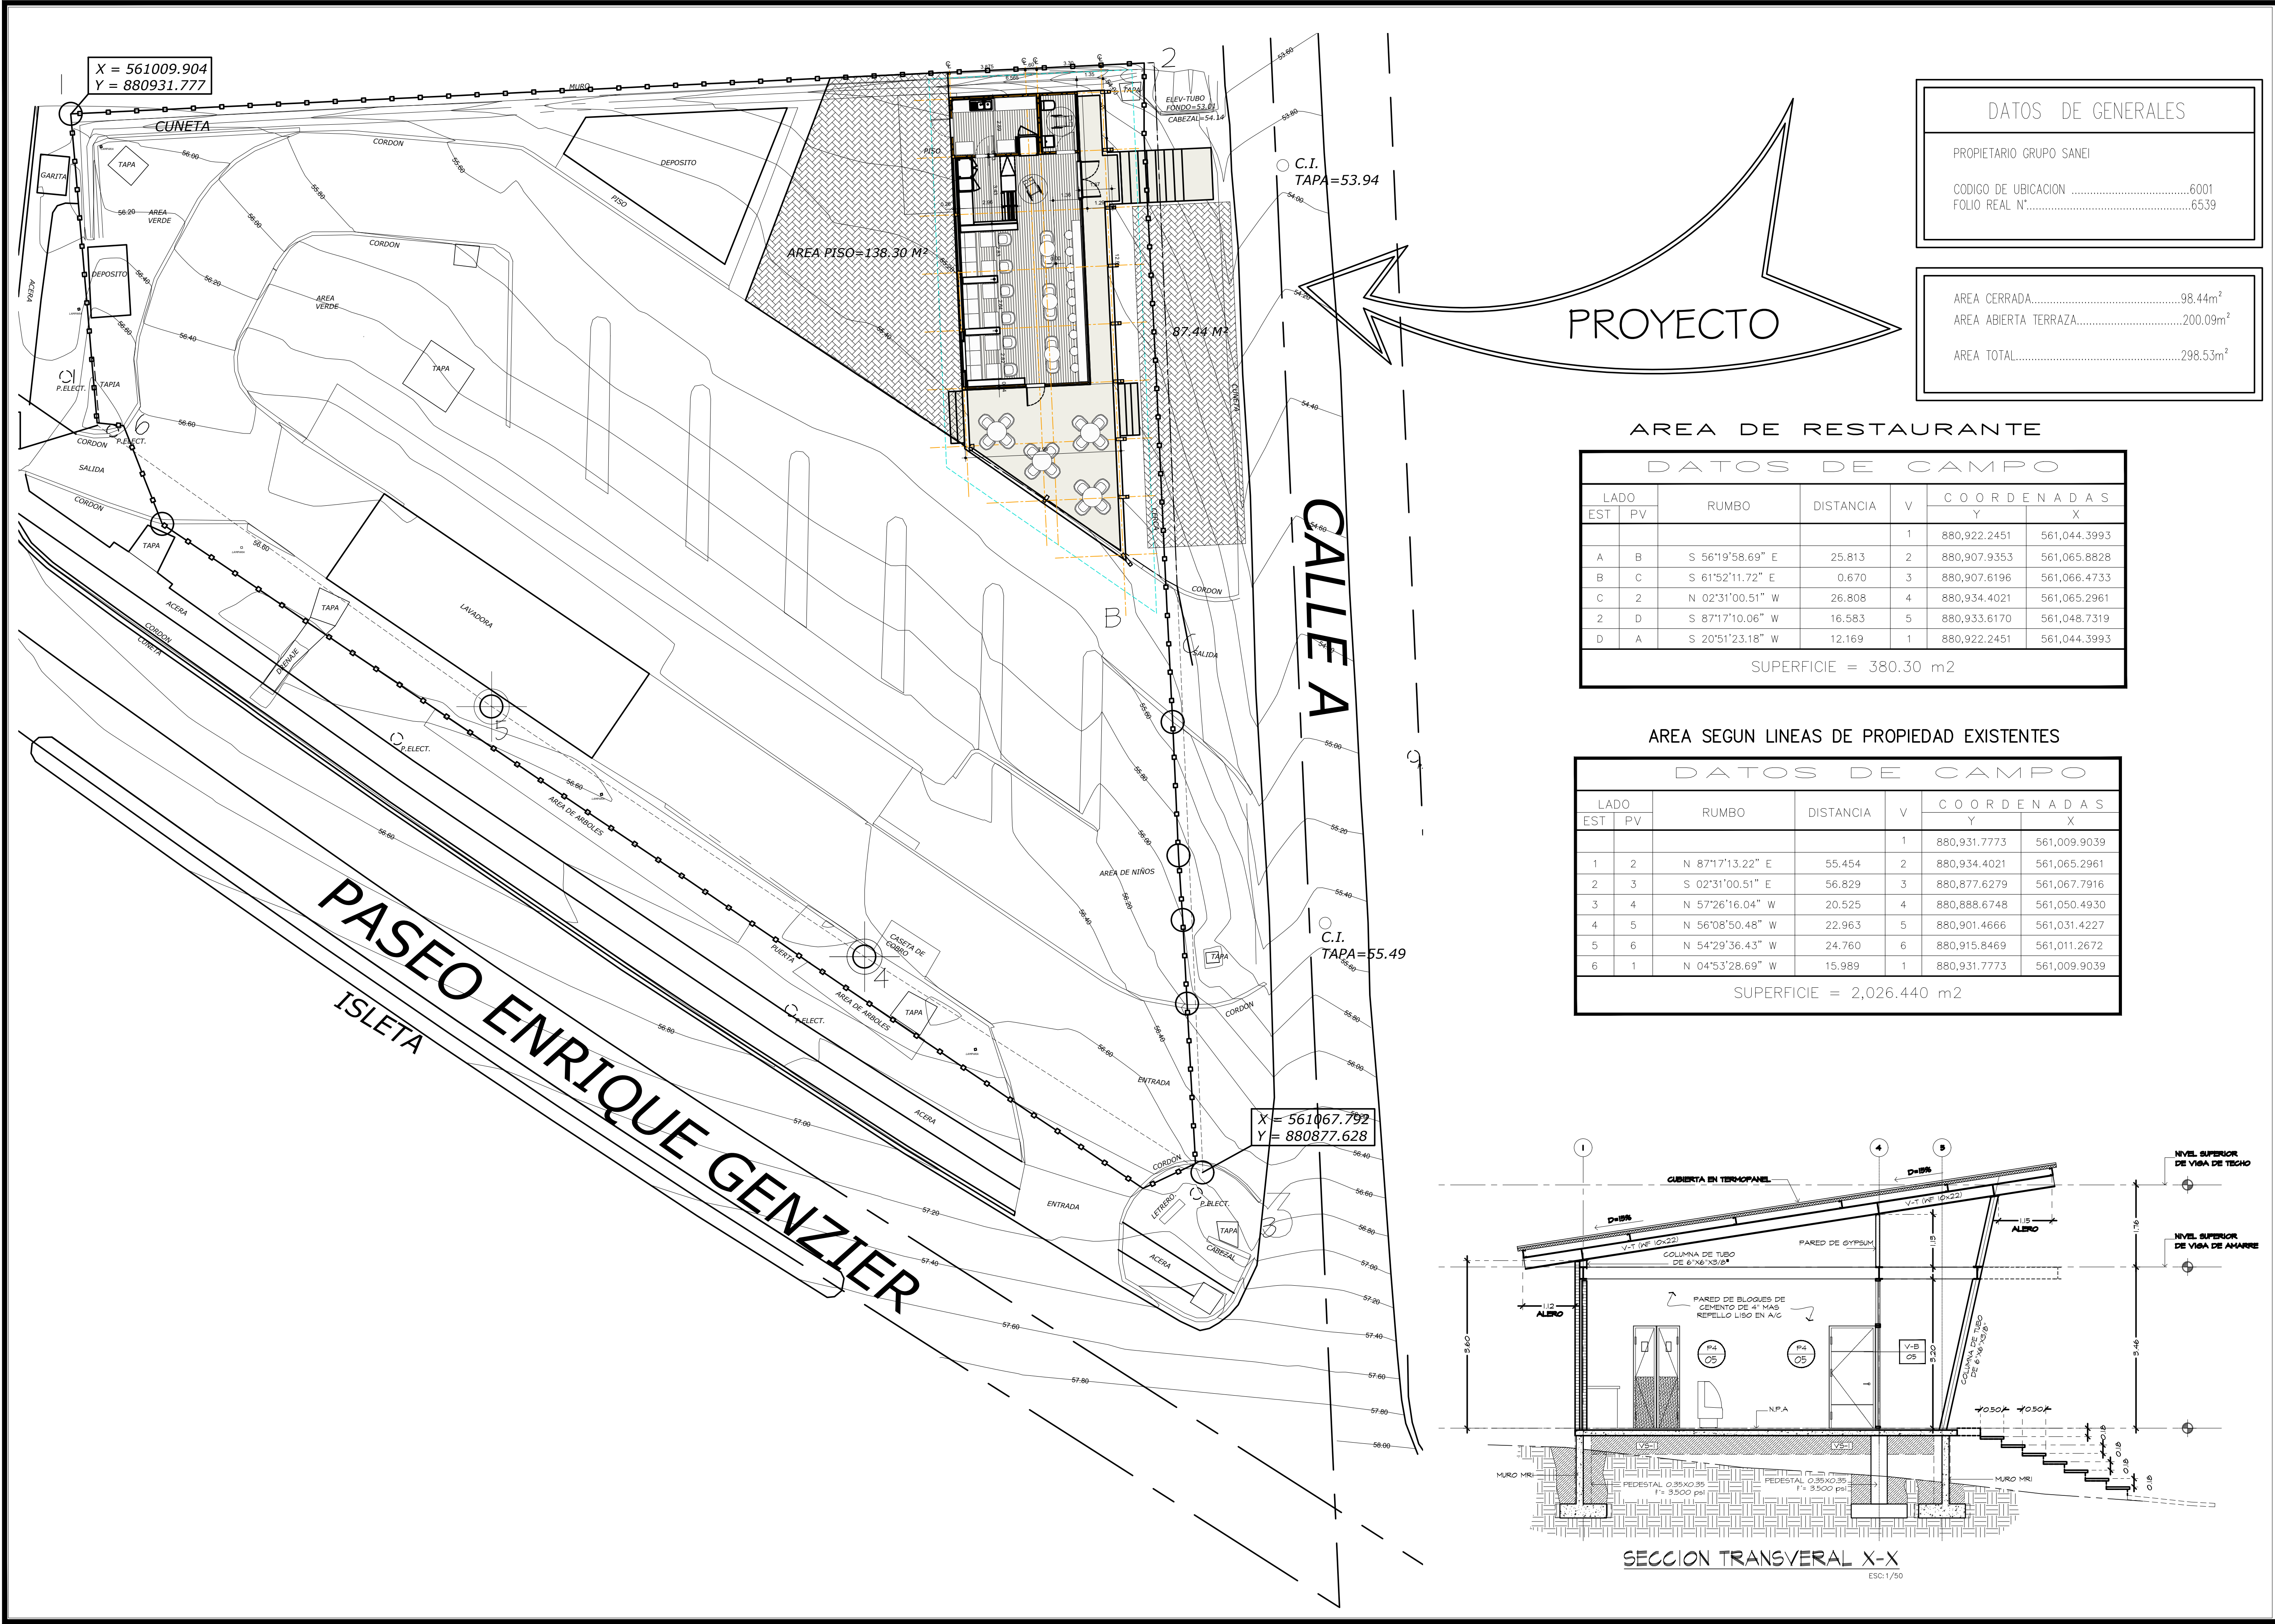

ACTUALIZACIONES:

SELLOS:

DATOS DE GENERALES

PROPIETARIO GRUPO SANEI

CODIGO DE UBICACION6001

FOLIO REAL N°.....6539

AREA CERRADA.....98.44m²

AREA ABIERTA TERRAZA.....200.09m²

AREA TOTAL.....298.53m²

AFROBADO

DIRECCION DE OBRAS Y CONSTRUCCIONES MUNICIPALES

REPRESENTANTE LEGAL

PROPIETARIO:

GRUPO SANEI

UBICACION:

UBICADO EN LA VIA NACIONAL, CORREGIMIENTO DE CHITRE

CABECERA,

DISTRITO DE CHITRE, PROVINCIA DE HERRERA

DISENO:

ARQ. VICTOR HUGO CEDEÑO

CALCULO ELECTROMECANICO:

DIBUJO:

ARQ. N.CORREA J.

ESCALA:

INDICADA

HOJA :

FECHA:

MAYO 2024

DE:

ARCHIVO DE PROJ:

PROYECTO:

CONSTRUCCIÓN DE CAFETERÍA

CONTENIDO:

VICTOR HUGO CEDEÑO ULLOA

ARQUITECTO

PLANO ORIGINAL PROPIEDAD INTELECTUAL DE VICTOR HUGO ARQUITECTO, SE PROHIBE SU REPRODUCCIÓN TOTAL O PARCIAL, ASÍ COMO TAMBIÉN EL USO DE SU CONTENIDO SIN PREVIO CONSENTIMIENTO ESCRITO.

TELÉFONO: Cel.: 6676 3108