


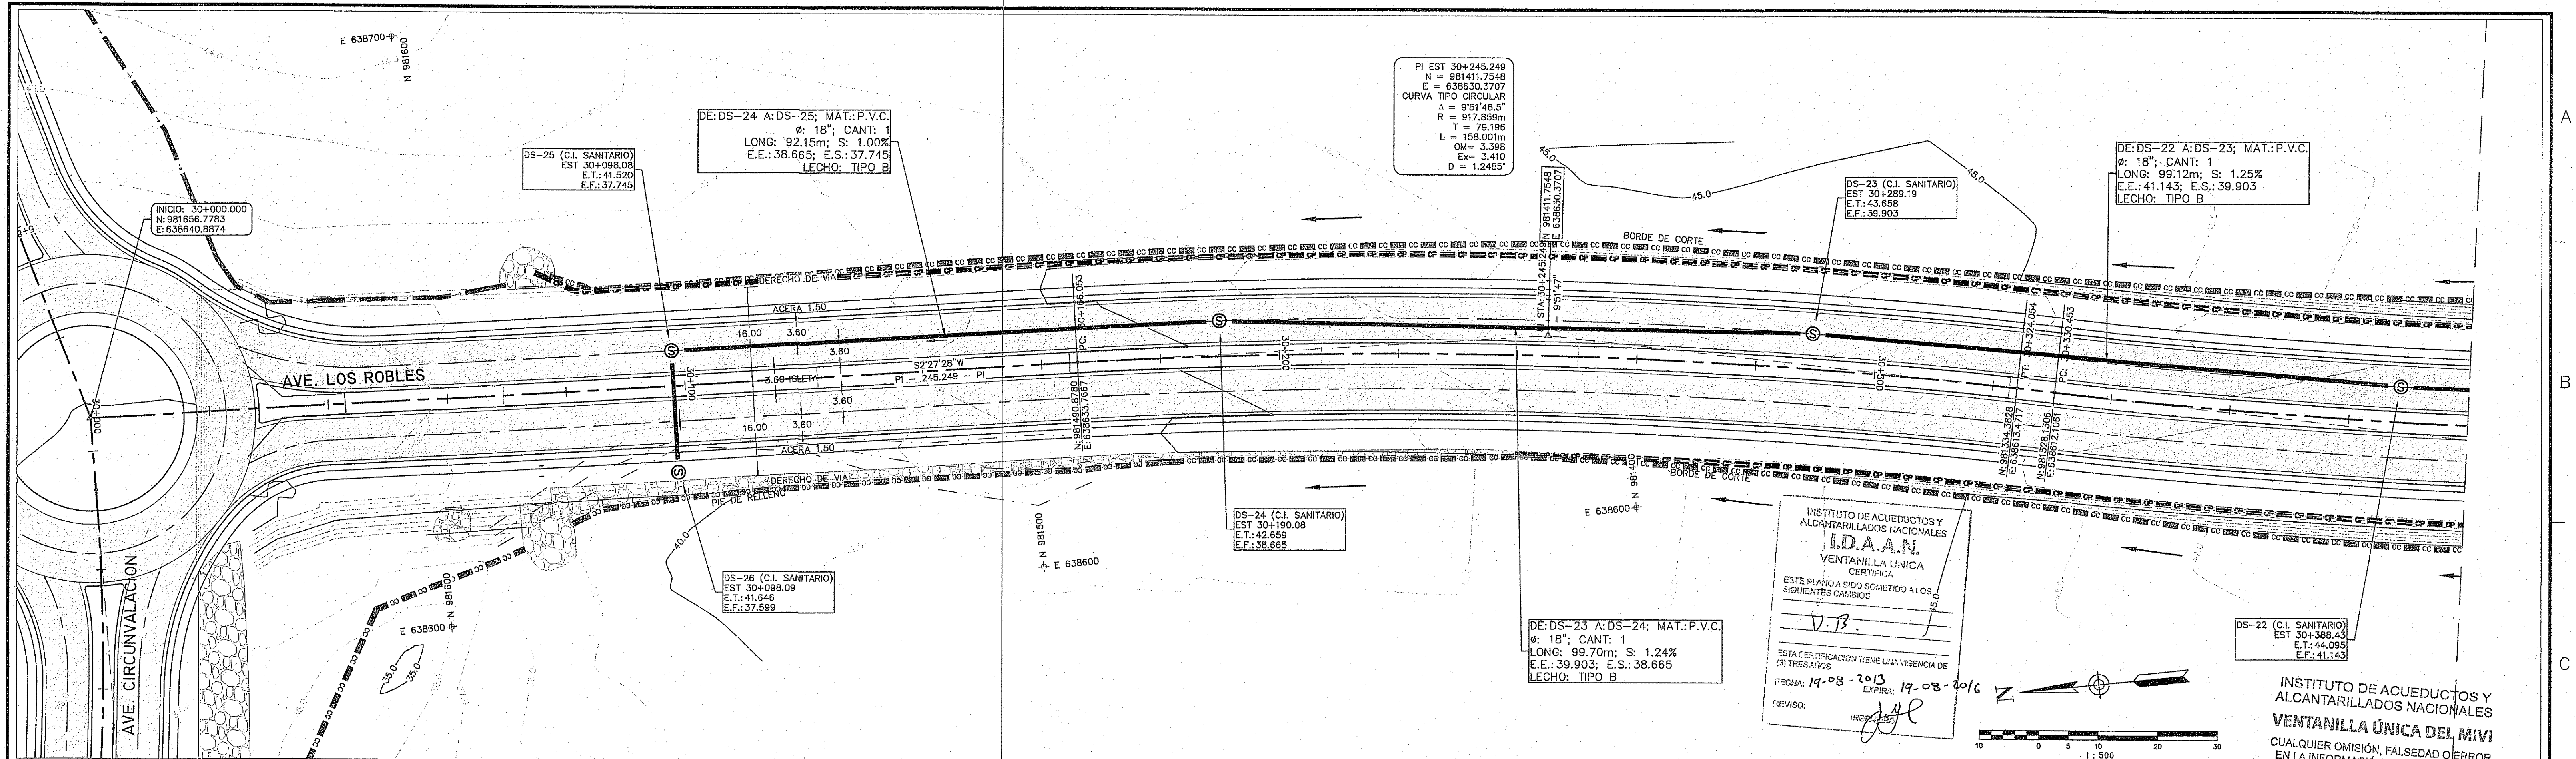


INSTITUTO DE ACUEDUCTOS Y
ALCANTARILLADOS NACIONALES
IDAAN
VENTANILLA ÚNICA
CERTIFICA
ESTE PLANO A SIENDO SOMETIDO A LOS
SIGUIENTES CAMBIOS:

V.B.

ESTA CERTIFICACIÓN TIENE UNA VIGENCIA DE
(3) TRES AÑOS
FECHA: 19-08-2013 EXPIRA: 19-08-2016
REVISÓ: *[Signature]*

INSTITUTO DE ACUEDUCTOS Y
ALCANTARILLADOS NACIONALES
VENTANILLA ÚNICA DEL MIMI
CUALQUIER OMISIÓN, FALSEADURA O ERROR
EN LA INFORMACIÓN SUMINISTRADA EN
ESTOS PLANOS ANULA TODAS LAS
CERTIFICACIONES
19/08/13 *[Signature]*

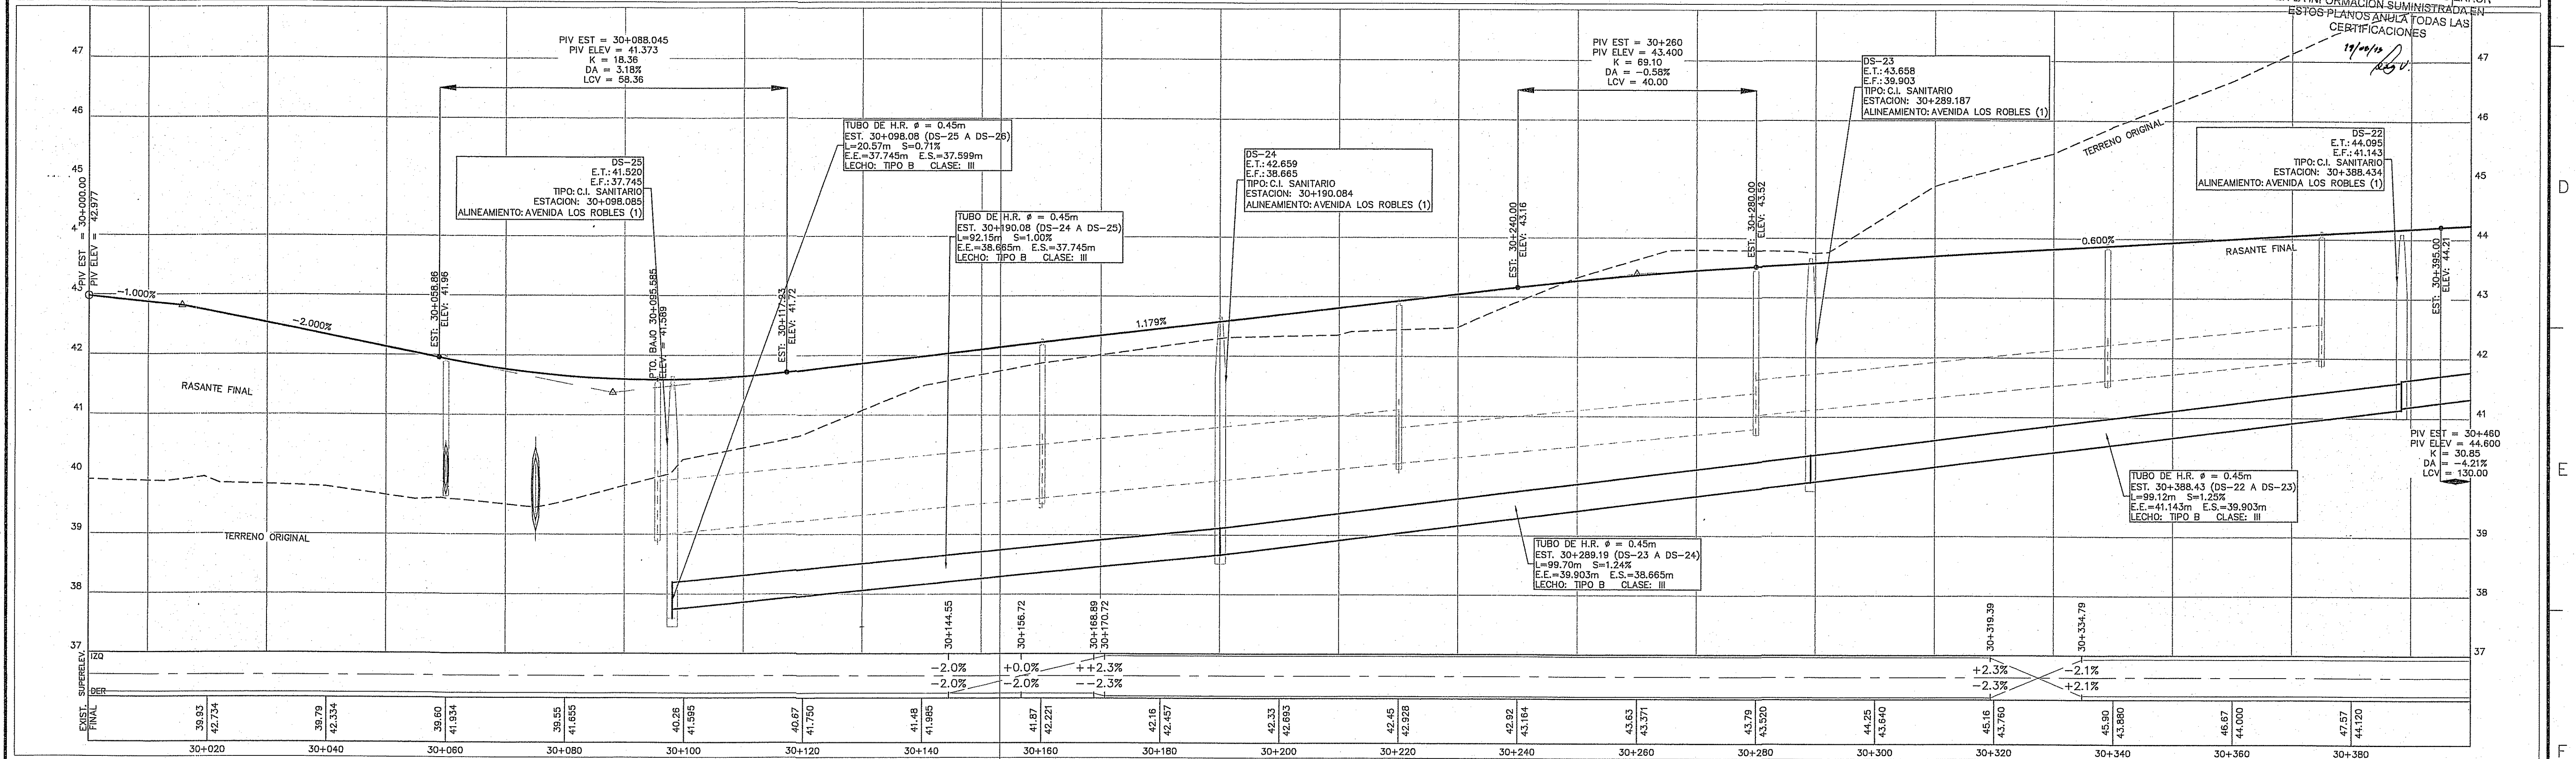

REPÚBLICA DE PANAMÁ CIUDAD COSTA VERDE DISTRITO DE LA CHORRERA PROVINCIA DE PANAMÁ		PROYECTO DISEÑO DE AVE. DE CIRCUNVALACION, AVE. LOS ROBLES, AVE. LOS SAUCES Y AVE. LAS PALMERAS	PROPIETARIO MANUELA ARIAS DE LA GUARDIA CED. 8-91-98 REPRESENTANTE LEGAL HACIENDA EL LIMON, S.A.	DISEÑO <i>[Signature]</i> Ingenieros Geotécnicos, S.A. Ley 16 del 20 de Enero de 1969 Junta Técnica de Ingeniería y Arquitectura	LEVANTADO: C.V. DIBUJO: IGSA DISEÑO: IGSA REVISADO: IGSA	AVENIDA LOS ROBLES PLANTA PERFIL - 30+000 A 30+400	ESCALA: INDICADAS FECHA: ENERO, 2013 HOJA: C-117
1	2	3	4	5	6	7	8