
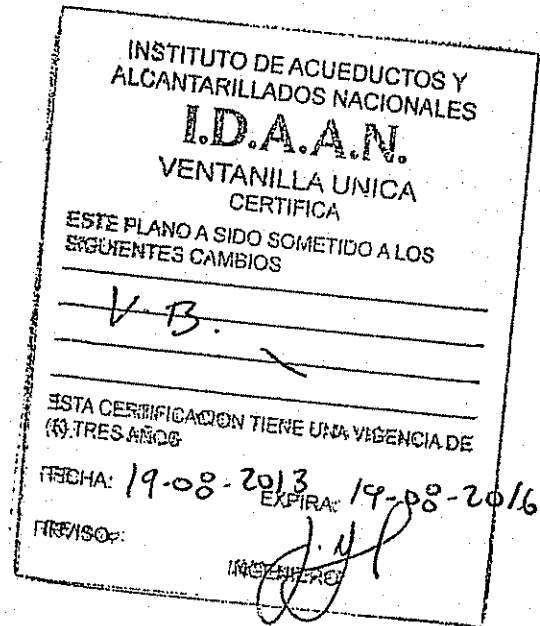
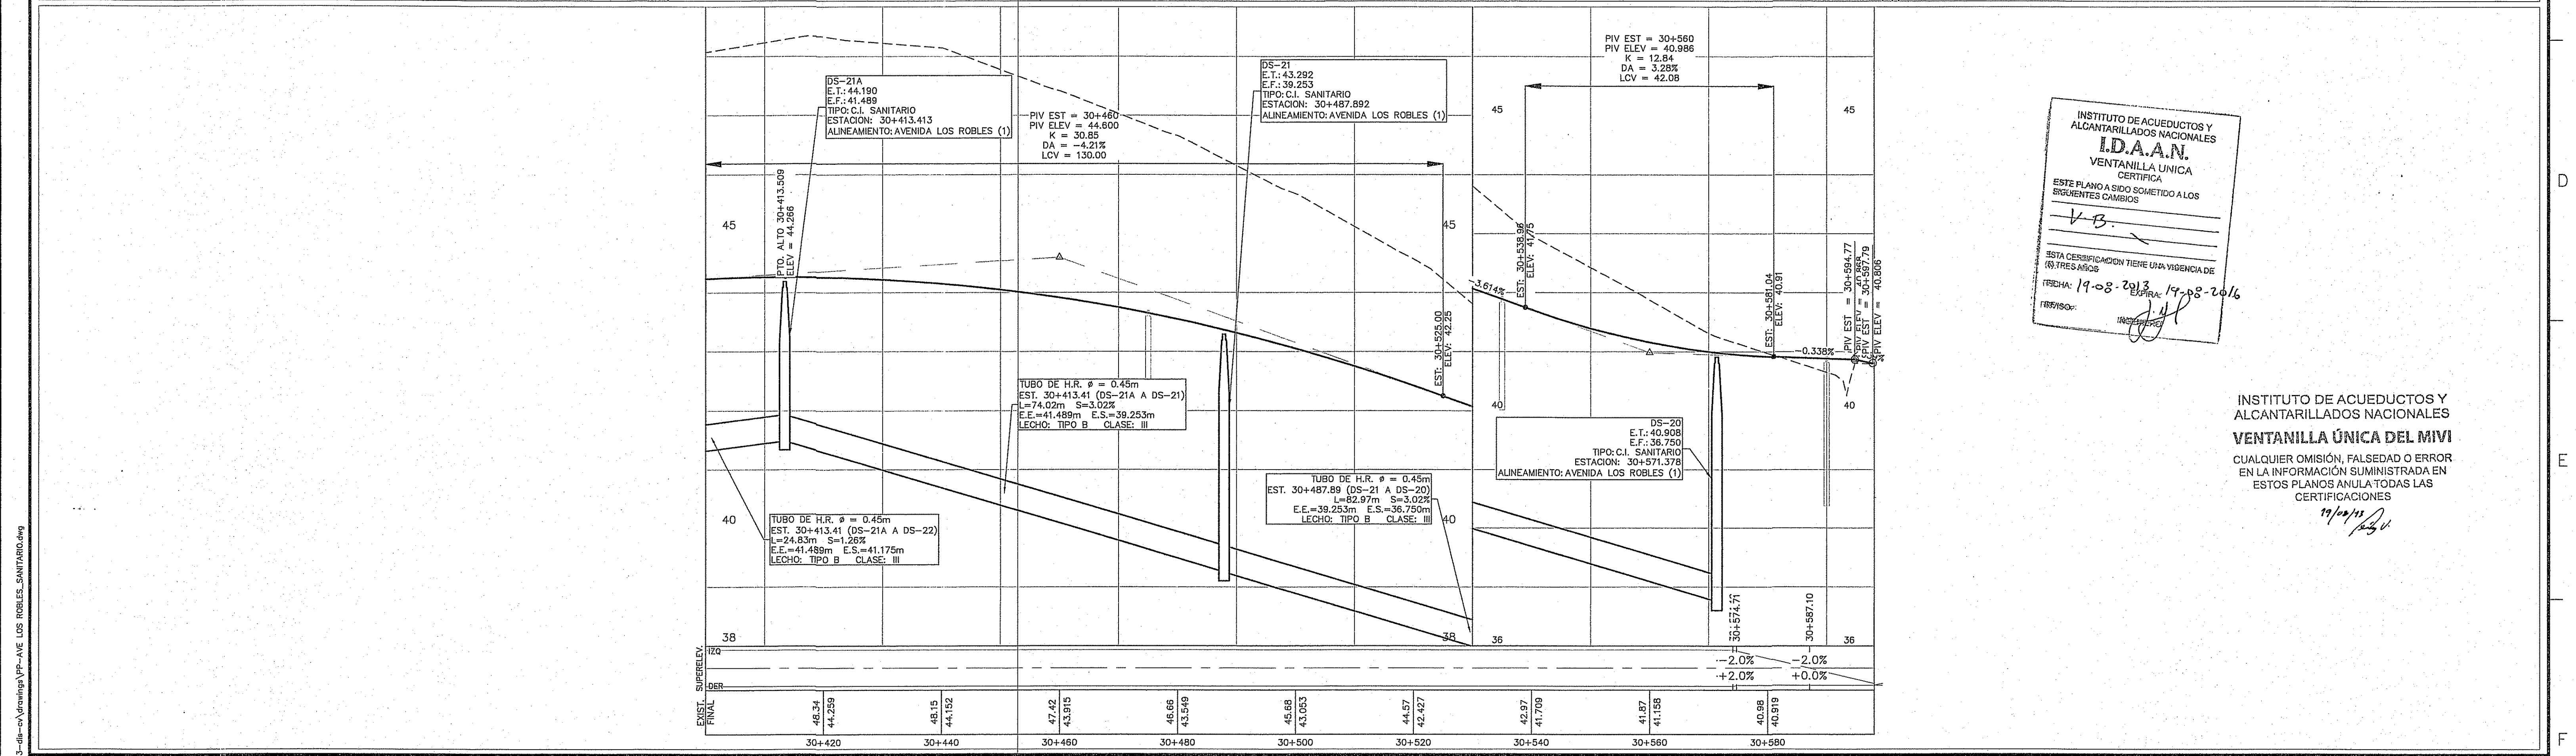


\\VENTA\Proyectos\2012\0263-ds-cv\Drawing\VP-AVE LOS ROBLES_SANITARIO.dwg

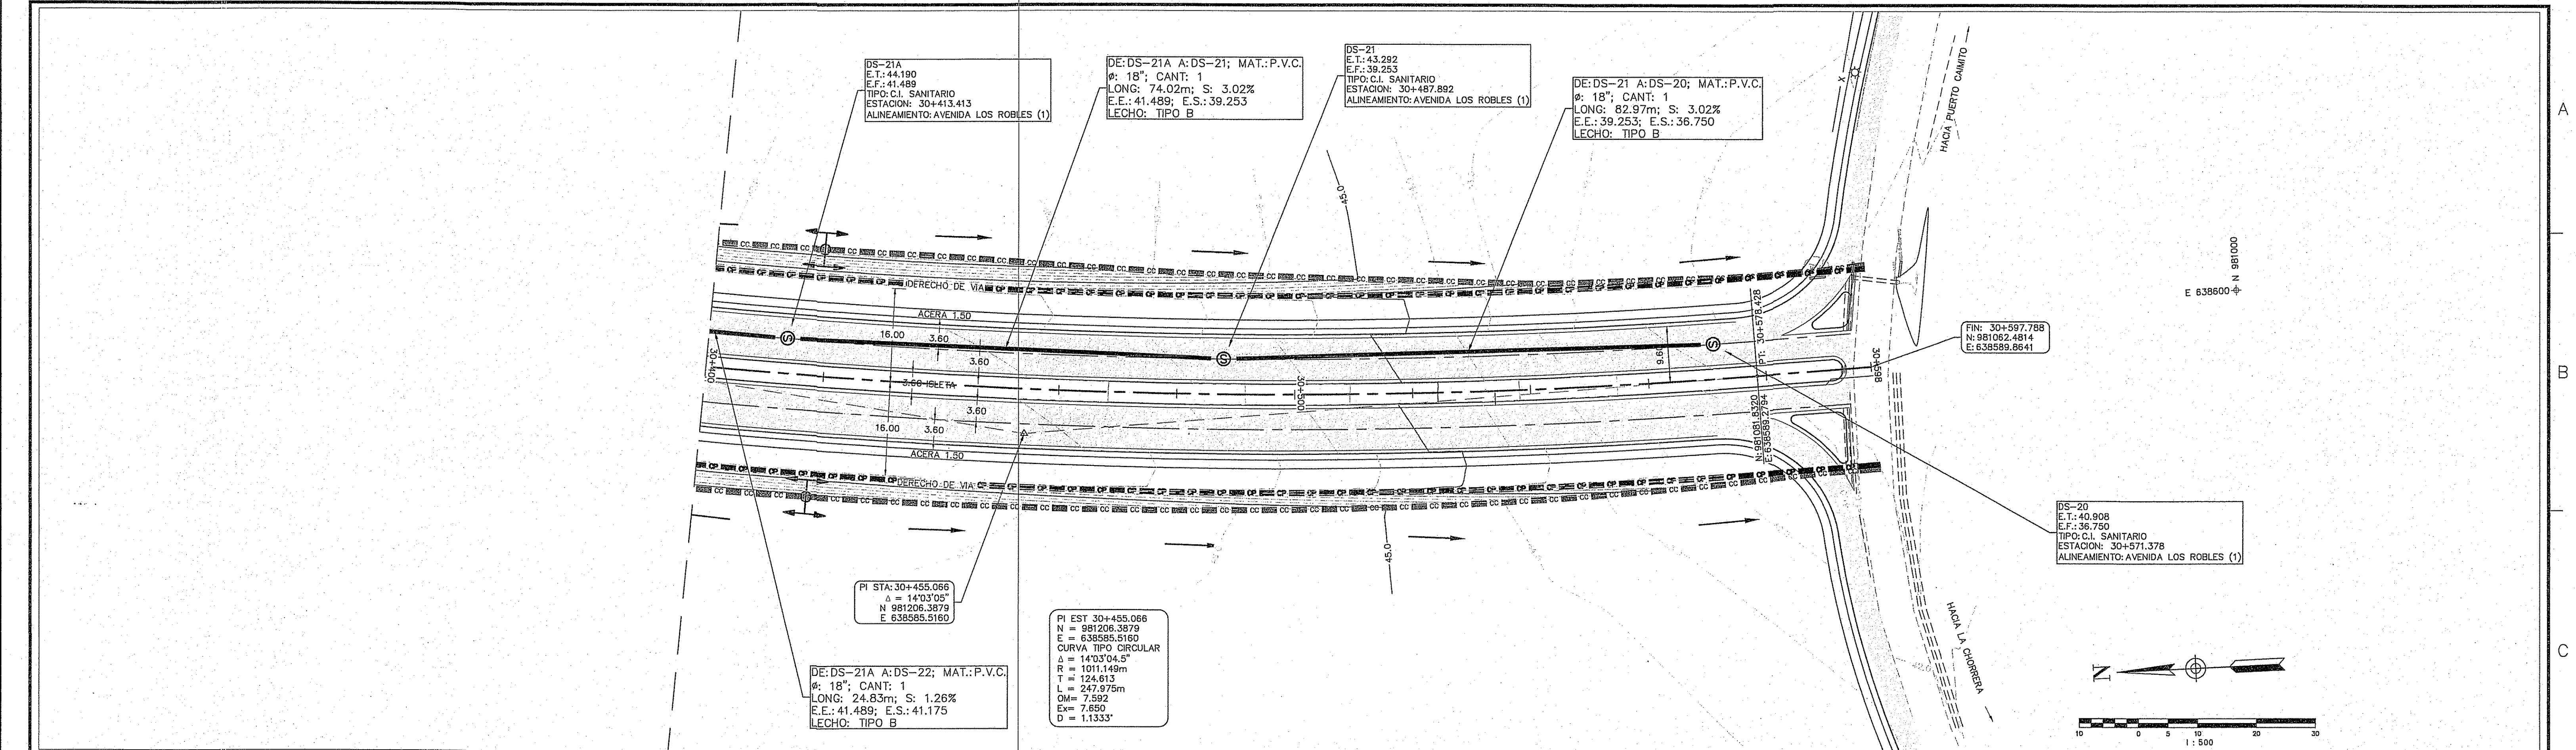

INSTITUTO DE ACUEDUCTOS Y
ALCANTARILLADOS NACIONALES
VENTANILLA ÚNICA DEL MIVI
CUALQUIER OMISIÓN, FALSEDAO O ERROR
EN LA INFORMACIÓN SUMINISTRADA EN
ESTOS PLANOS ANULA TODAS LAS
CERTIFICACIONES
19/08/13

REPÚBLICA DE PANAMÁ CIUDAD COSTA VERDE DISTRITO DE LA CHORRERA PROVINCIA DE PANAMA		PROYECTO DISEÑO DE AVE. DE CIRCUNVALACION, AVE. LOS ROBLES, AVE. LOS SAUCES Y AVE. LAS PALMERAS	PROPIETARIO MANUELA ARIAS DE LA GUARDIA CED. 8-91-96 REPRESENTANTE LEGAL HACIENDA EL LIMON, S.A.	DISEÑO Ingenieros Geotécnicos, S.A. EDWIN CARDENAS GUERRA INGENIERO CIVIL Licencia No. 2095-009-088 FIRMA Ley 16 del 20 de Enero de 1989 Junta Técnica de Ingeniería y Arquitectura	<
--	--	---	---	--	--