


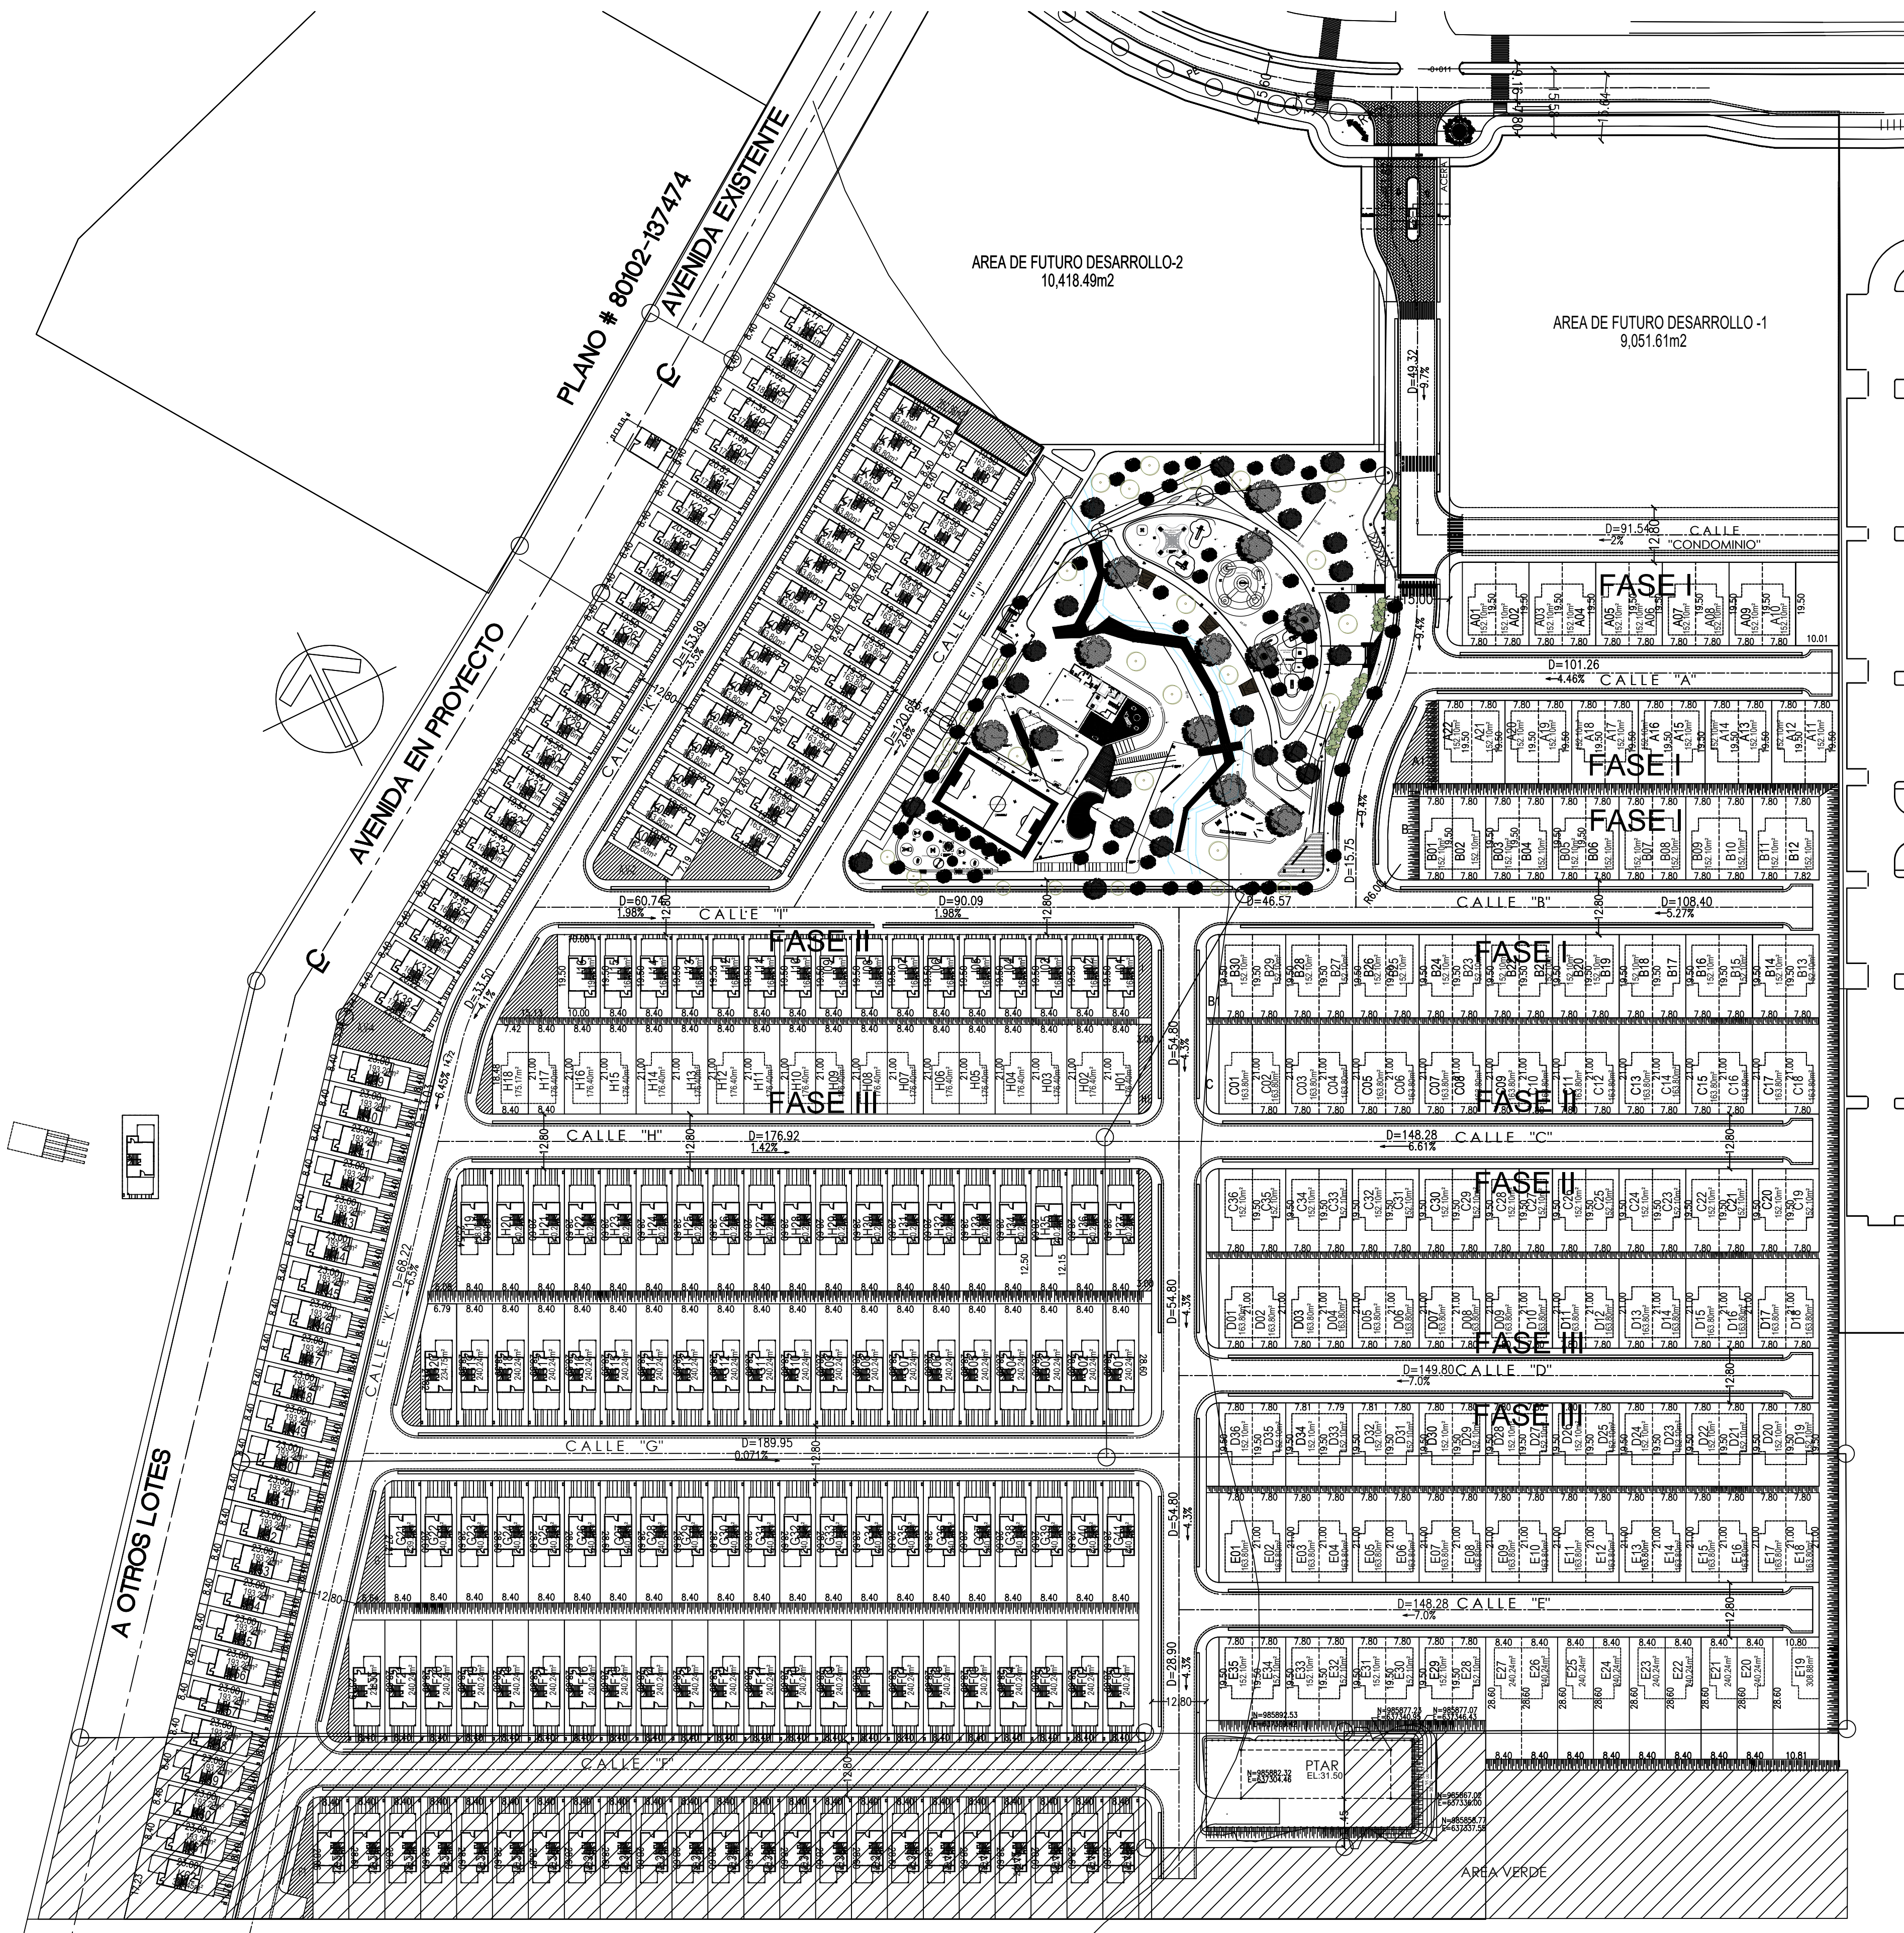

FIRMA DE DIR. DE OBRAS Y CONSTRUCCIONES MUNICIPALES:	
PROYECTO:	PIAMONTE
UBICACION: BOULEVARD CARLOS VALENCIA, HATO MONTAÑA, CORREGIMIENTO: JUAN DEMOSTENES AROSEMENA, DISTRITO: ARRAIJAN, PROVINCIA DE PANAMA OESTE	
PROPIETARIO: REGENTE HOLDING GROUP, S.A	
FIRMA DE REPRESENTANTE LEGAL:	
DISEÑO ARQ.: MARIANA RODRIGUEZ COLN 2012-057-010	
DISEÑO: DIBUJADO: MIC	
FECHA: 17 AGOSTO DE 2023	
ADENDAS Y REVISIONES: (DD.MM.AN)	
CONTENIDO: UBICACION REGIONAL, LOCALIZACION GENERAL, UBICACION GENERAL, NOTAS Y DETALLES	
NOMBRE DEL PROYECTO: PIAMONTE	
PROYECTO No.:	PAGINA No.:
	ARQ-1