
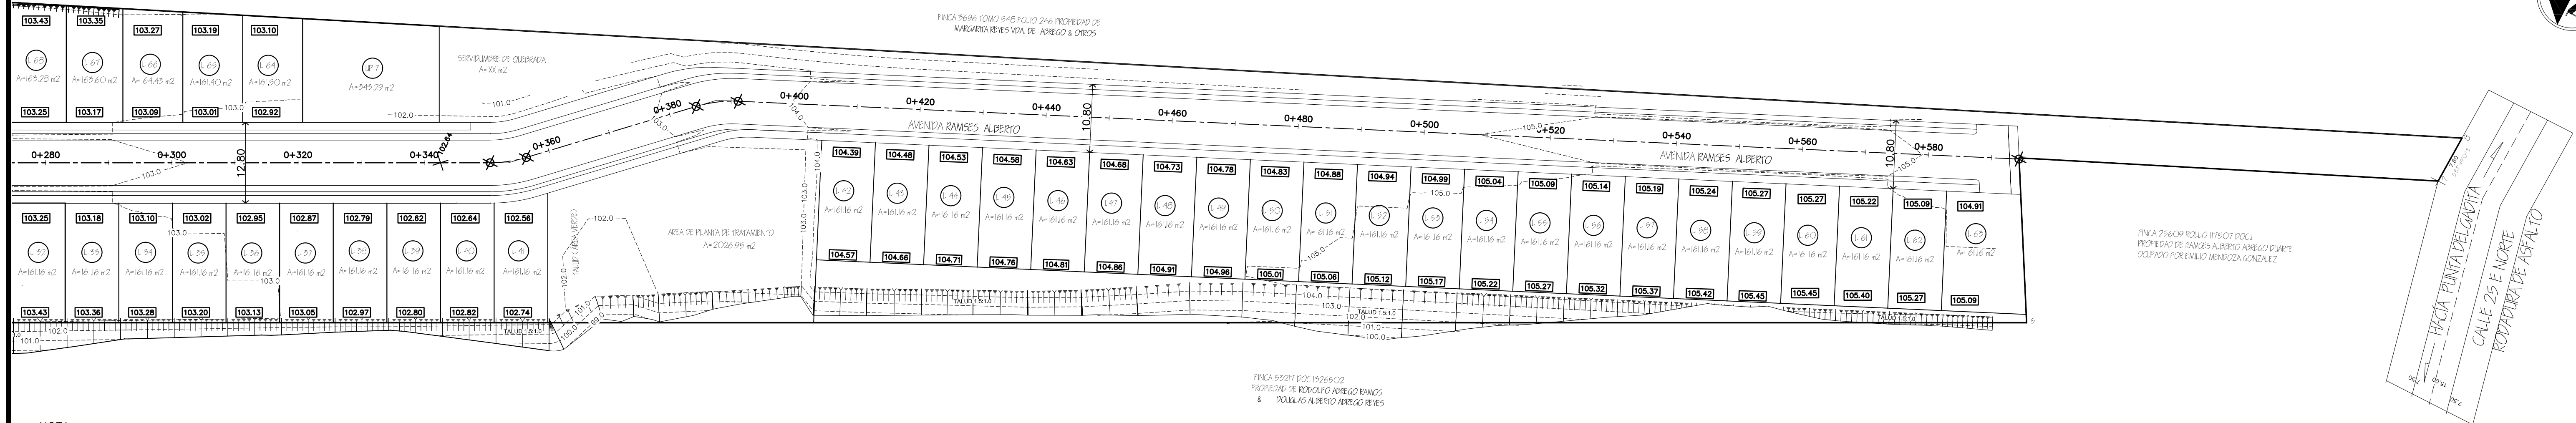
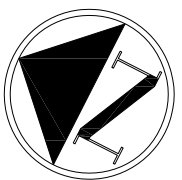
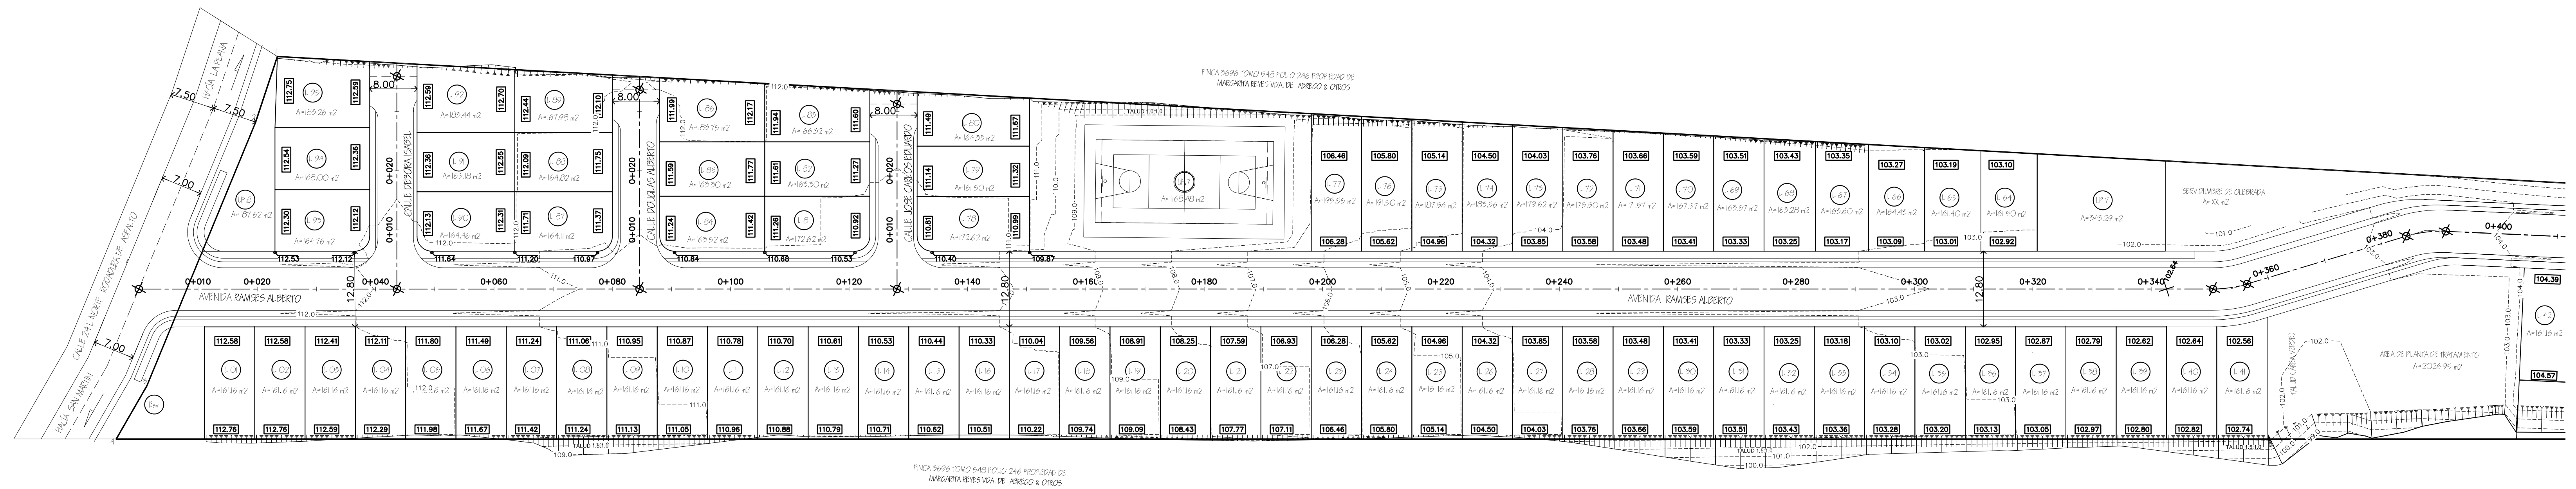


ESCALA 1:500

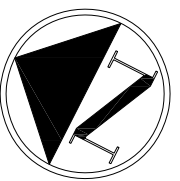

NOTA:
TODOS LOS TALUDES EN CORTE SERÁN 1.0:1.0
Y TALUDES EN RELLENO SERÁN 1.50:1.0
TODOS LOS LOTES DRENARÁN HACIA LA CALLE CON UNA
PENDIENTE MÍNIMA DE 1.0%

EL DISEÑO REPRESENTADO EN LAS SIGUIENTES HOJAS ES PROPIEDAD INTELECTUAL DEL PROFESIONAL RESPONSABLE. CUALQUIER CAMBIO DURANTE LA APROBACIÓN, CONSTRUCCIÓN O DESPUÉS DE CONSTRUÍDO EL INMUEBLE, DEBE SER CONSULTADO FORMALMENTE CON EL PROFESIONAL RESPONSABLE; DE NO SER ASÍ, EL DISEÑADOR QUEDA EXIMIDO DE TODA RESPONSABILIDAD PROFESIONAL Y LEGAL.

MODIFICACIONES		
FECHA	DESCRIPCION	DIBUJO

(NO APTO PARA CONSTRUCCION)

PROPIETARIOS:

FIRMA
DOUGLAS ALBERTO ABREGO REYES
CED. 9-77-74

FIRMA
RAMSES ALBERTO ABREGO DUARTE
CED. 9-187-550

CONTENIDO DE LA HOJA

PLANTA DE TERRACERIA

JOSE E. OSORIO C.
INGENIERO CIVIL
TIFICADO N° 2006-006-141

F I R M A
LEY 15 DEL 26 DE ENERO DE 1959
JUNTA TECNICA DE INGENIERIA Y ARQUITECTURA

DISEÑO:

DPI INGENIERIA

CALCULO:
DEL INGENIERIA

DIBUJO:

FECHA:
SEPTIEMBRE 2016

APROBADO:

ING. MUNICIPAL

HOJA:

05

20

PROYECTO

VILLA GABRIELA

FINCA: 25609 y 53217, FOLIO REAL 30123237

CORREGIMIENTO: CABECERA
DISTRITO: SANTIAGO
PROVINCIA DE VERAGUAS

DPI INGENIERIA

WWW.DPI-ING.COM DPROYECTOSINGENIERIA@GMAIL.COM