
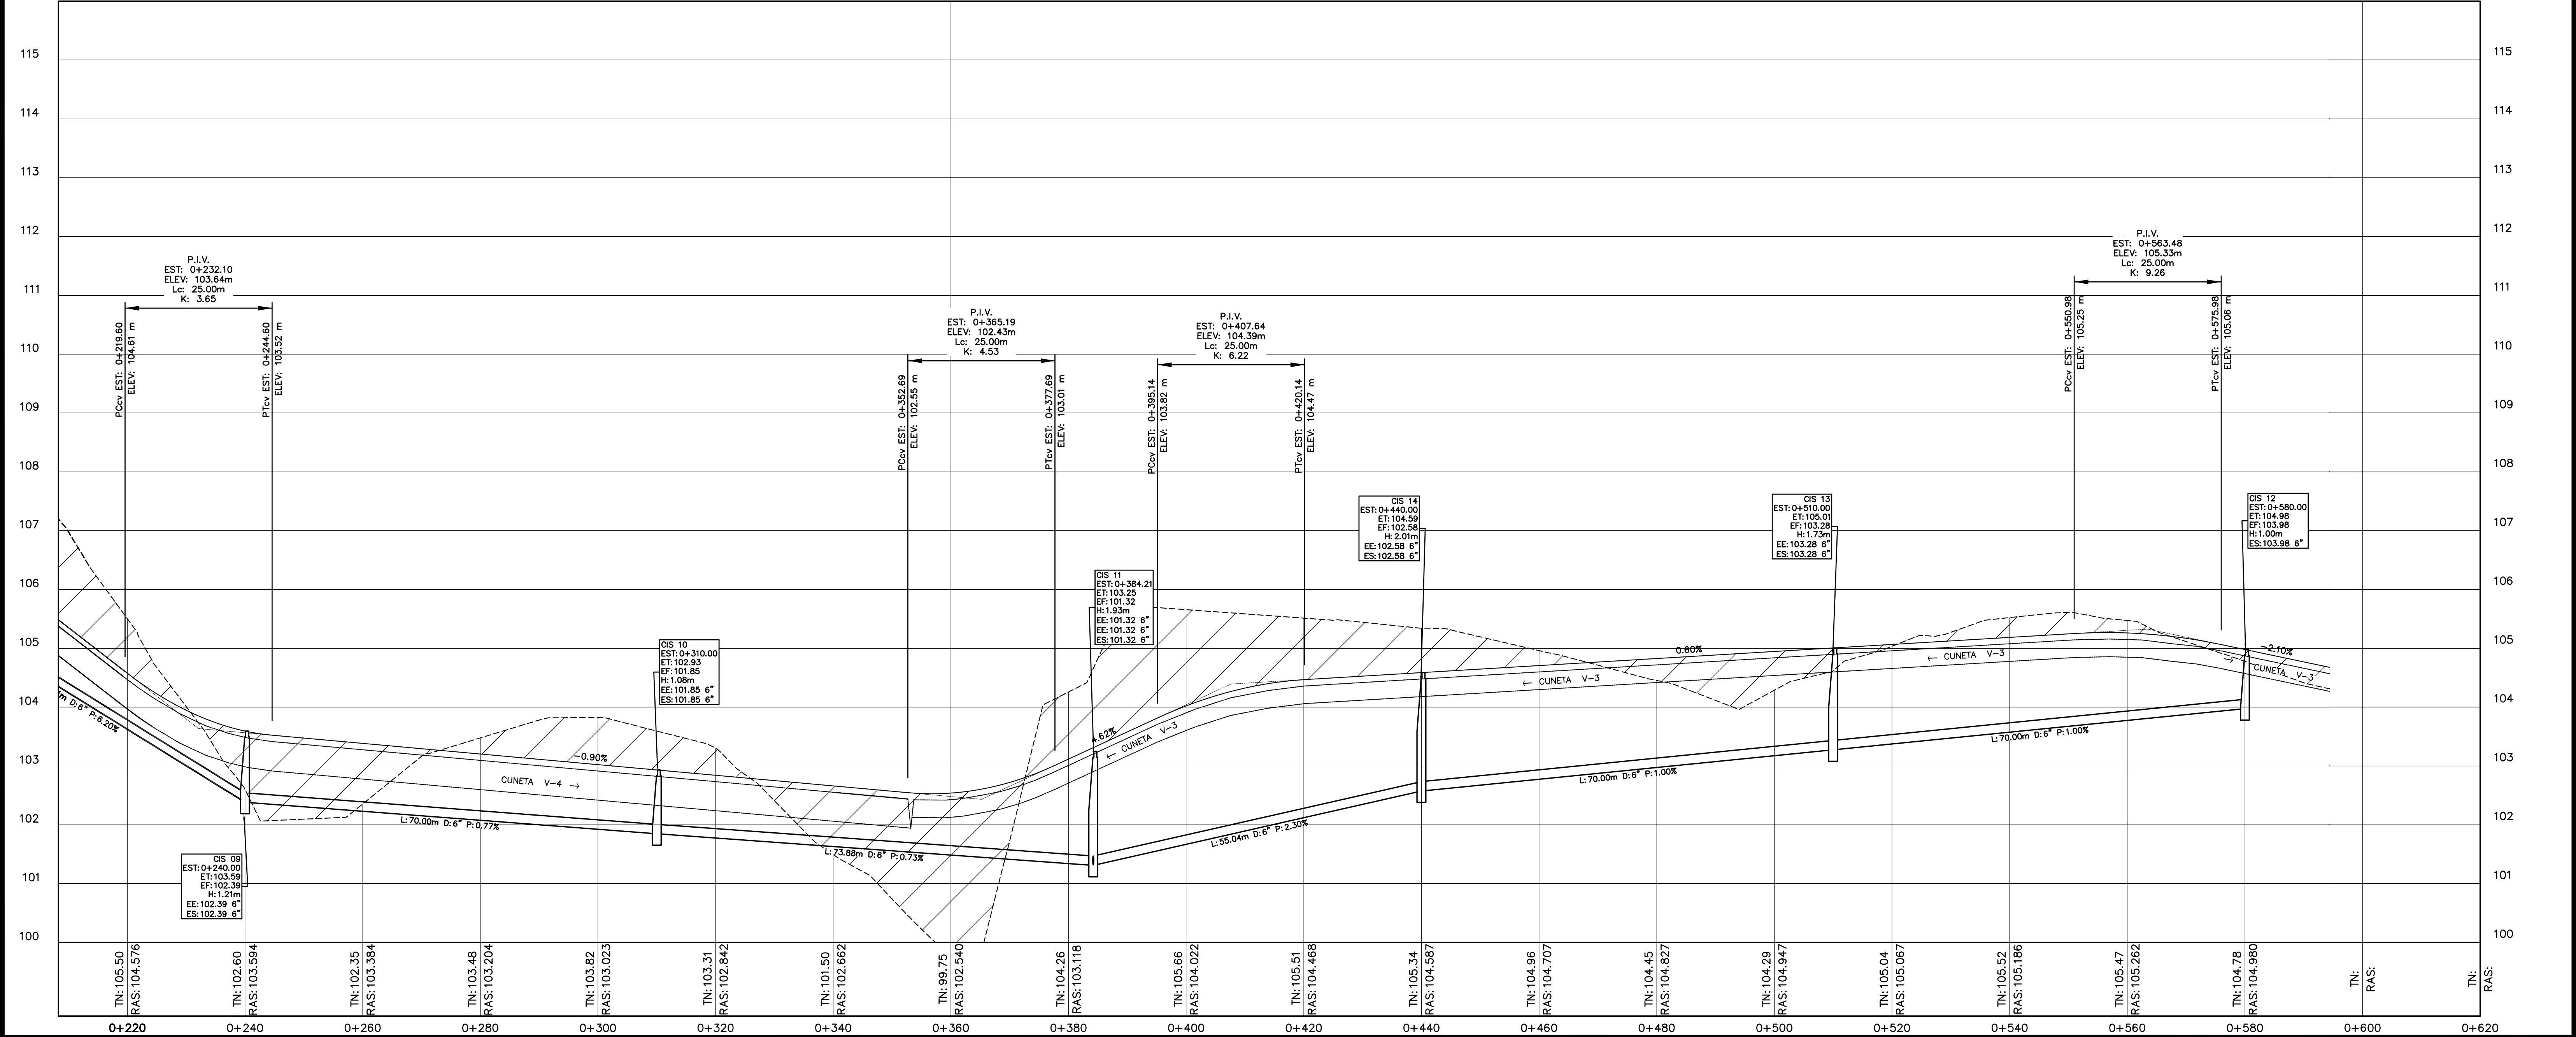


PLANO PERFIL CALLE RAMSES ALBERT O

ESCALA 1:500

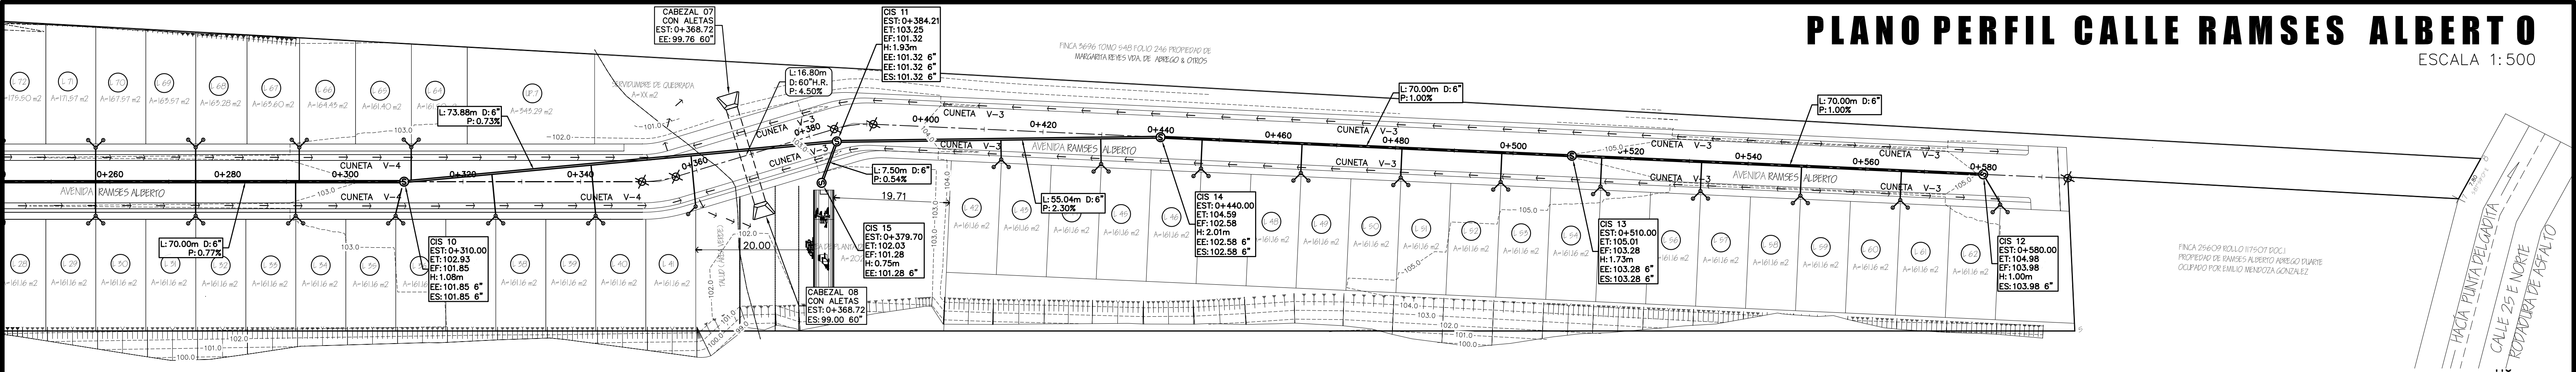

NOTA IMPORTANTE:  
EL DISEÑO REPRESENTADO EN LAS SIGUIENTES HOJAS ES PROPIEDAD INTELECTUAL DEL PROFESIONAL RESPONSABLE. CUALQUIER CAMBIO DURANTE LA APROBACIÓN, CONSTRUCCIÓN O DESPUÉS DE CONSTRUIDO EL INMUEBLE, DEBE SER CONSULTADO FORMALMENTE CON EL PROFESIONAL RESPONSABLE; DE NO SER ASÍ, EL DISEÑADOR QUEDA EXIMIDO DE TODA RESPONSABILIDAD PROFESIONAL Y LEGAL.

| MODIFICACIONES |             |        |
|----------------|-------------|--------|
| FECHA          | DESCRIPCION | DIBUJO |
|                |             |        |
|                |             |        |
|                |             |        |

(NO APTO PARA CONSTRUCCION)

PROPIETARIOS:  
  
FIRMA  
DOUGLAS ALBERTO ABREGO REYES  
CED. 9-77-74  
  
FIRMA  
RAMSES ALBERTO ABREGO DUARTE  
CED. 9-187-550  
  
CONTENIDO DE LA HOJA  
PLANO PERFIL

JOSE E. OSORIO C.  
INGENIERO CIVIL  
CERTIFICADO N° 2006-006-141  
  
FIRMA  
LEY 15 DEL 26 DE ENERO DE 1959  
JUNTA TECNICA DE INGENIERIA Y ARQUITECTURA

DISEÑO: DPI INGENIERIA  
CALCULO: DPI INGENIERIA  
DIBUJO: DPI INGENIERIA  
FECHA: SEPTIEMBRE 2016  
APROBADO:  
ING. MUNICIPAL

HOJA: 15  
DE: 20

PROYECTO  
VILLA GABRIELA  
FINCA: 25609 y 53217, FOLIO REAL 30123237  
CORREGIMIENTO: CABECERA  
DISTRITO: SANTIAGO  
PROVINCIA DE VERAGUAS  
  
DPI INGENIERIA  
WWW.DPI-ING.COM DPROYECTOSINGENIERIA@GMAIL.COM