
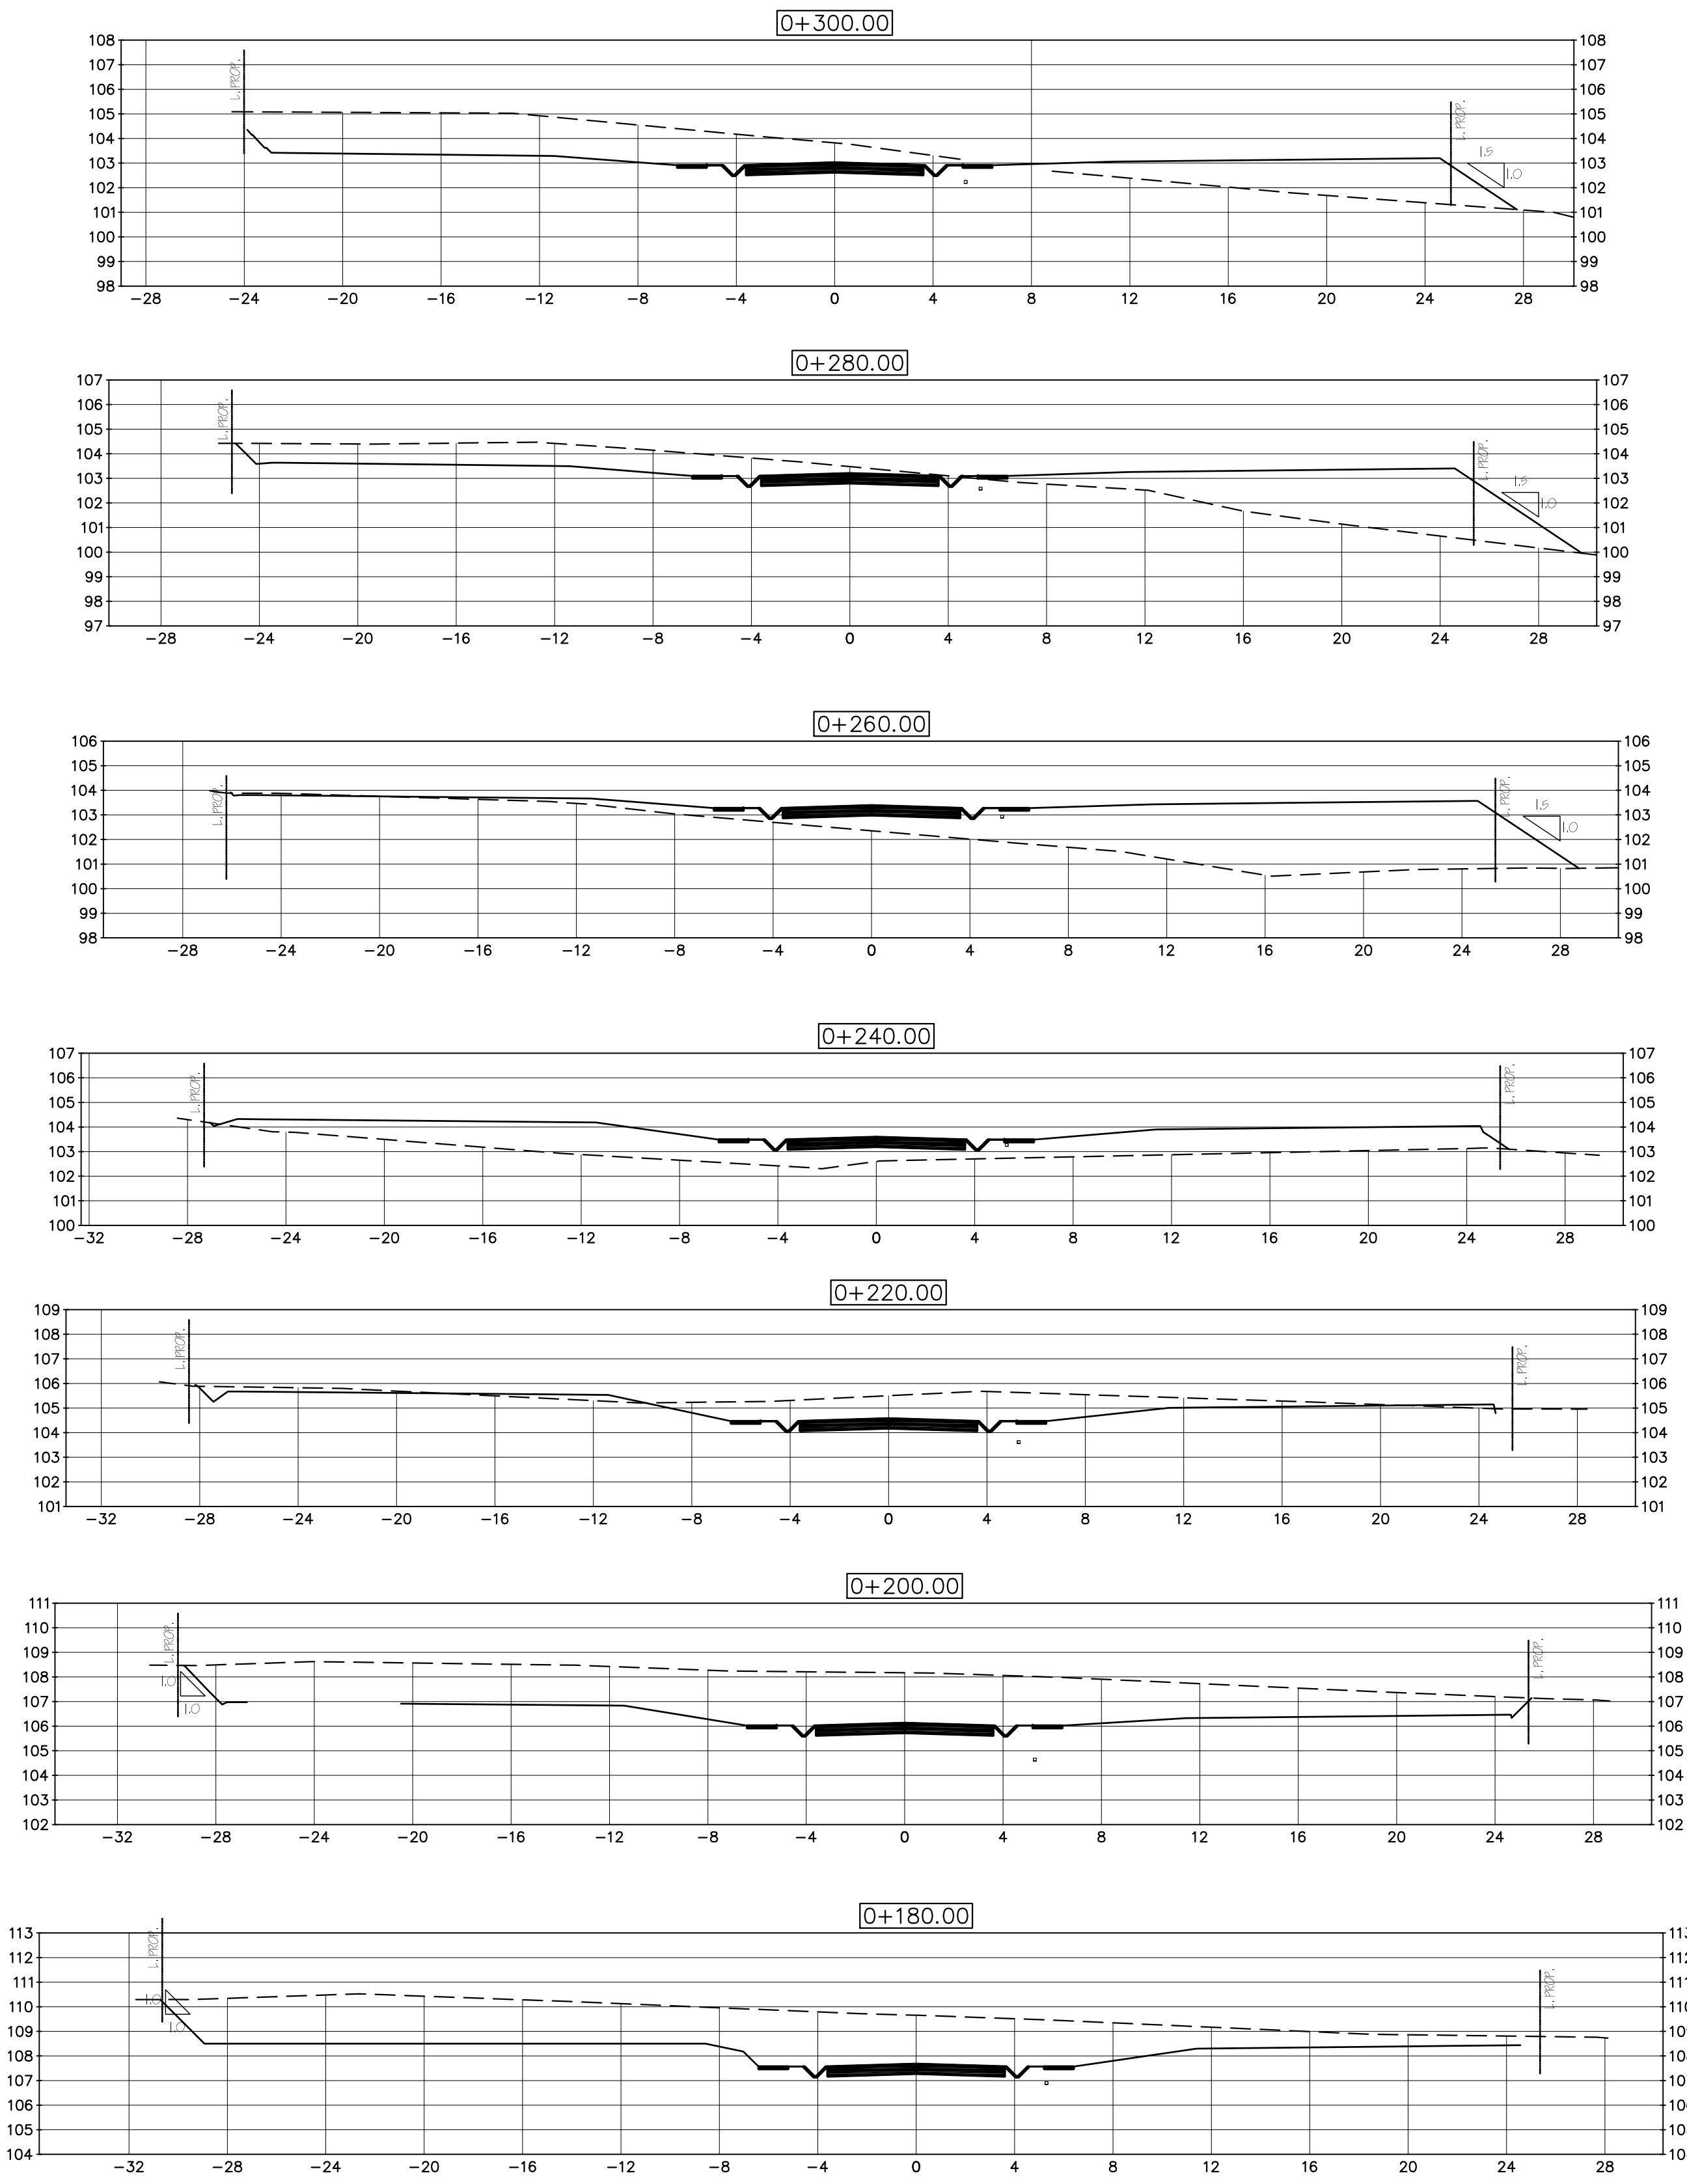


SECCIONES TRANSVERSALES

ESCALA 1:200

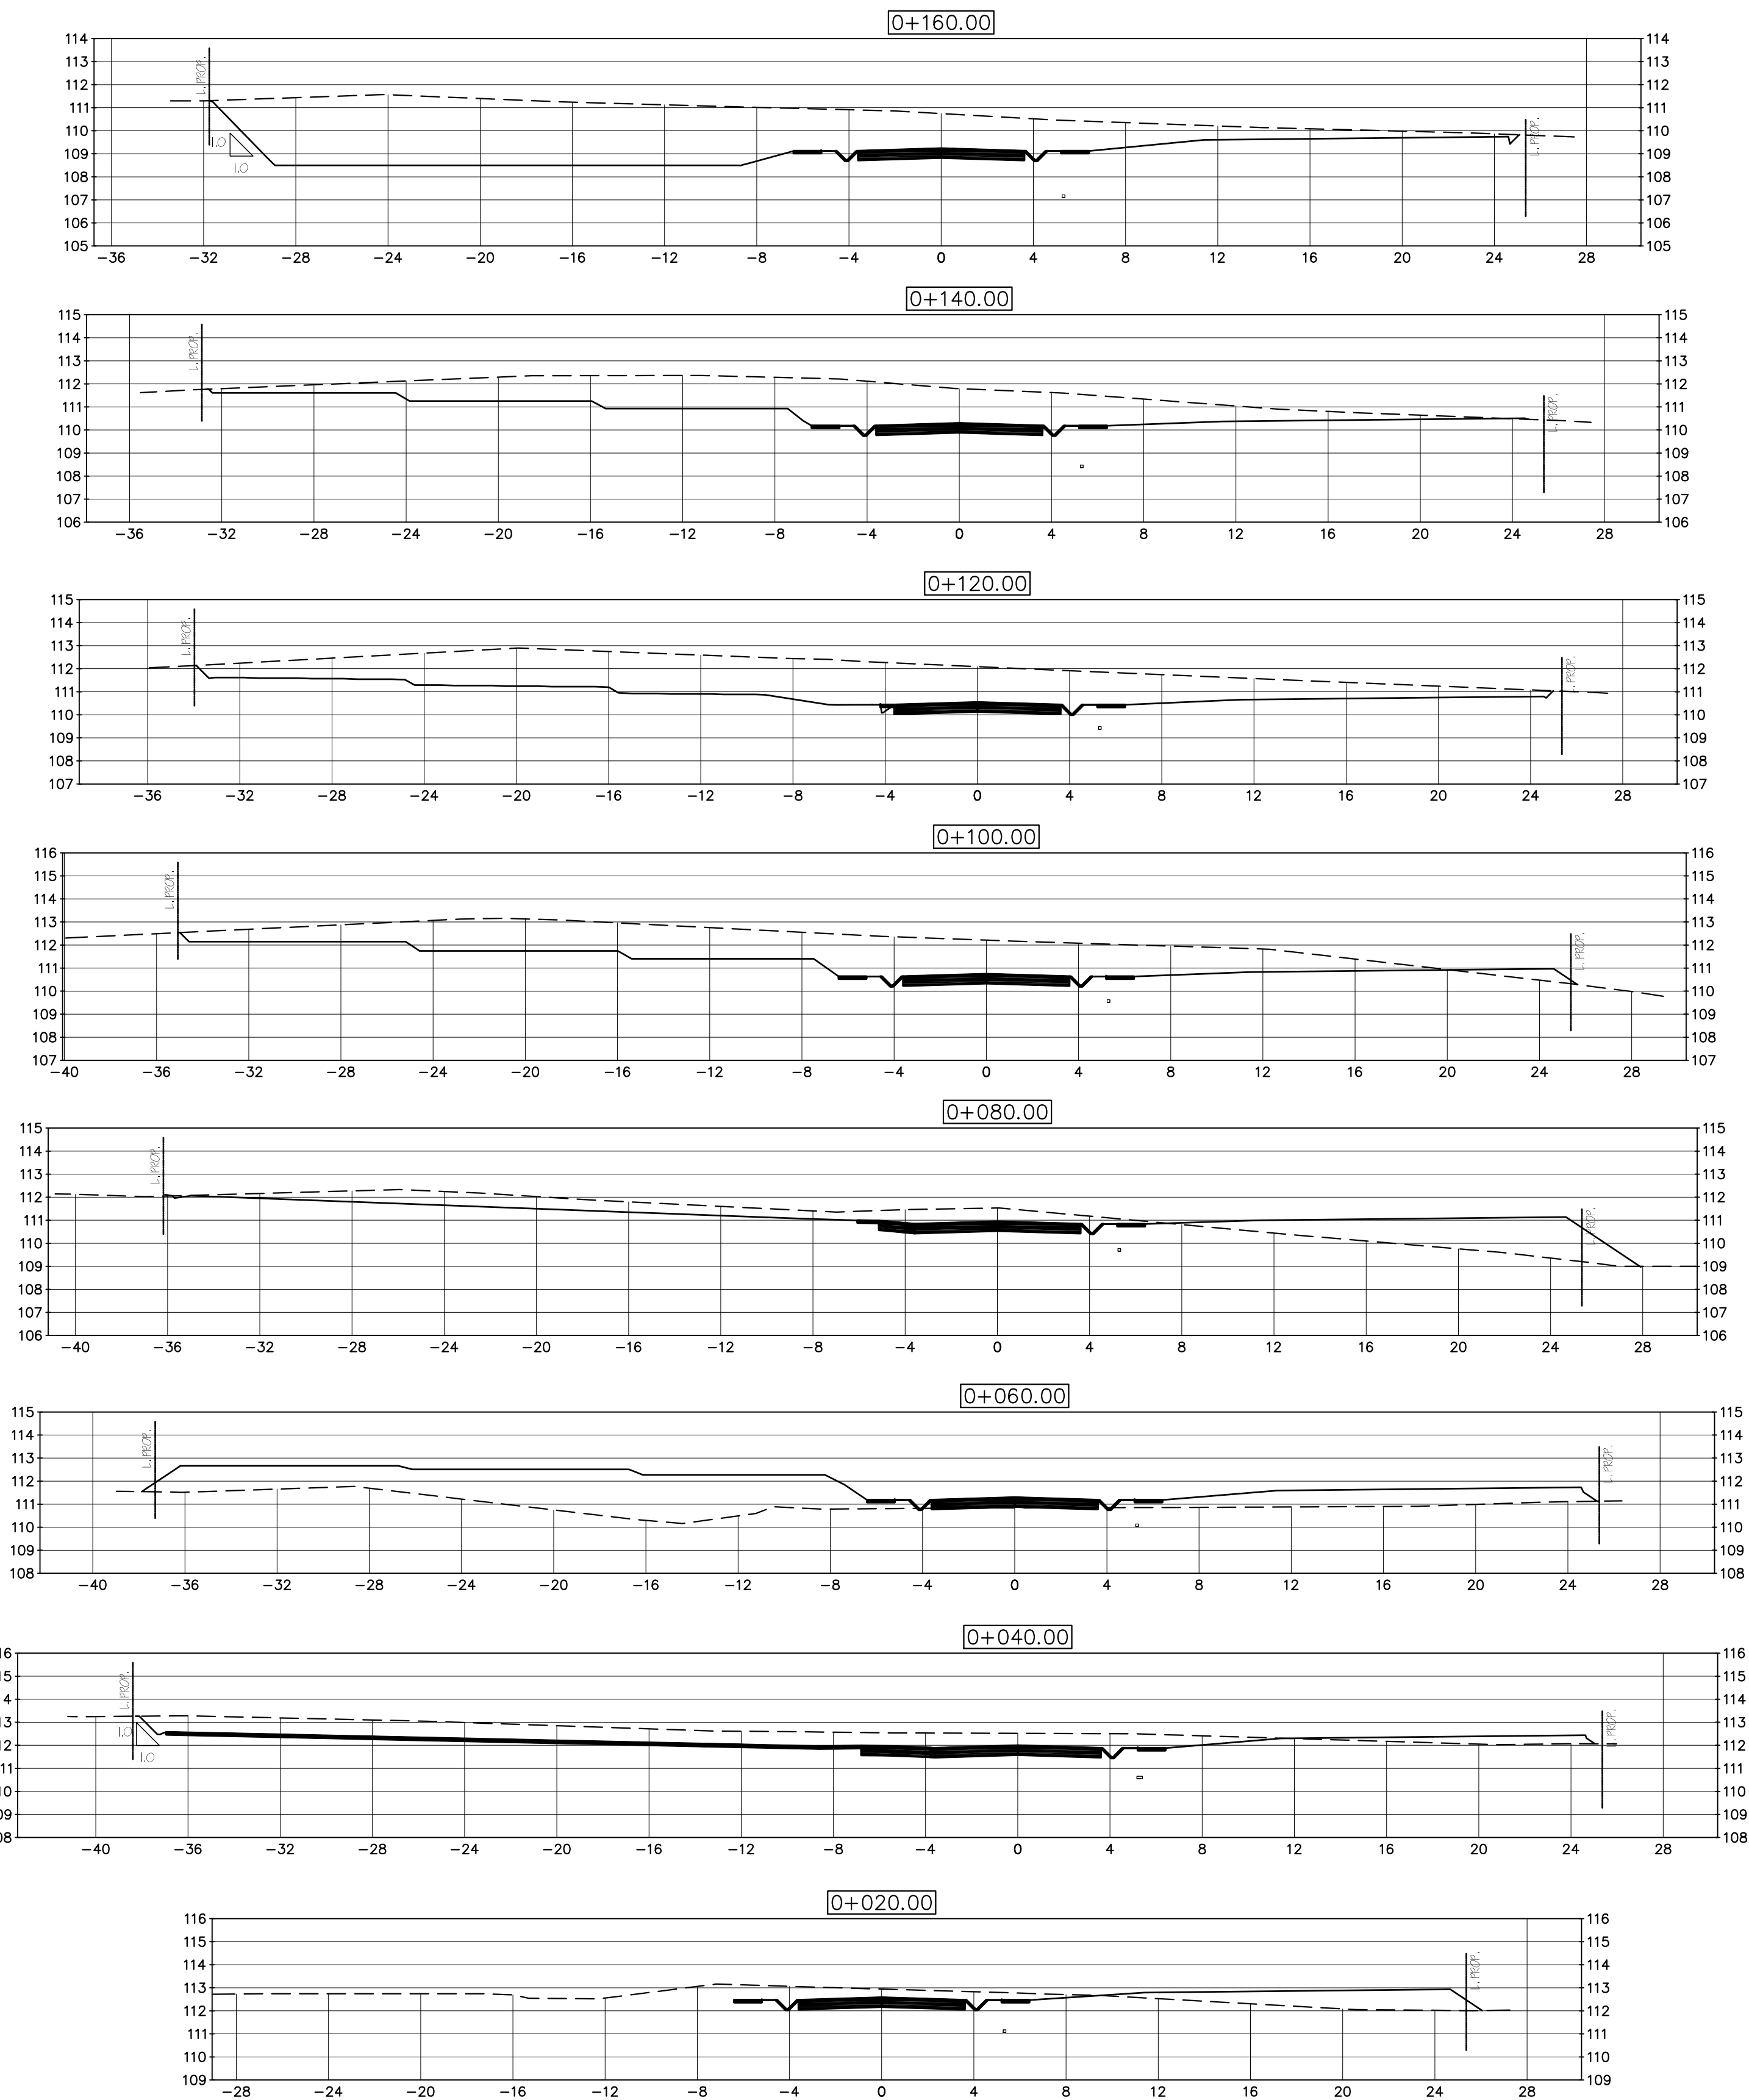

NOTA IMPORTANTE
EL DISEÑO REPRESENTADO EN LAS SIGUIENTES HOJAS
ES PROPIEDAD INTELECTUAL DEL PROFESIONAL
RESPONSABLE. CUALQUIER CAMBIO DURANTE LA
APROBACIÓN, CONSTRUCCIÓN O DESPUES DE
CONSTRUIDO EL INMUEBLE, DEBE SER CONSULTADO
FORMALMENTE CON EL PROFESIONAL RESPONSABLE; DE
NO SER ASI, EL DISEÑADOR QUEDA EXIMIDO DE TODA
RESPONSABILIDAD PROFESIONAL Y LEGAL.

MODIFICACIONES		
FECHA	DESCRIPCION	DIBUJO

(NO APTO PARA
CONSTRUCCION)

PROPIETARIOS:

FIRMA
DOUGLAS ALBERTO ABREGO REYES
CED. 9-77-74

FIRMA
RAMSES ALBERTO ABREGO DUARTE
CED. 9-187-550

CONTENIDO DE LA HOJA

SECCIONES TRANSVERSALES

PROYECTO
VILLA GABRIELA

FINCA: 25609 y 53217, FOLIO REAL 30123237

CORREGIMIENTO: CABECERA
DISTRITO: SANTIAGO
PROVINCIA DE VERAGUAS

DISEÑO:
DPI INGENIERIA
CALCULO:
DPI INGENIERIA
DIBUJO:
DPI INGENIERIA
FECHA:
SEPTIEMBRE 2016
APROBADO:

HOJA:
18
DE:
20

ING. MUNICIPAL

DPI INGENIERIA
WWW.DPI-ING.COM DPROYECTOSINGENIERIA@GMAIL.COM