
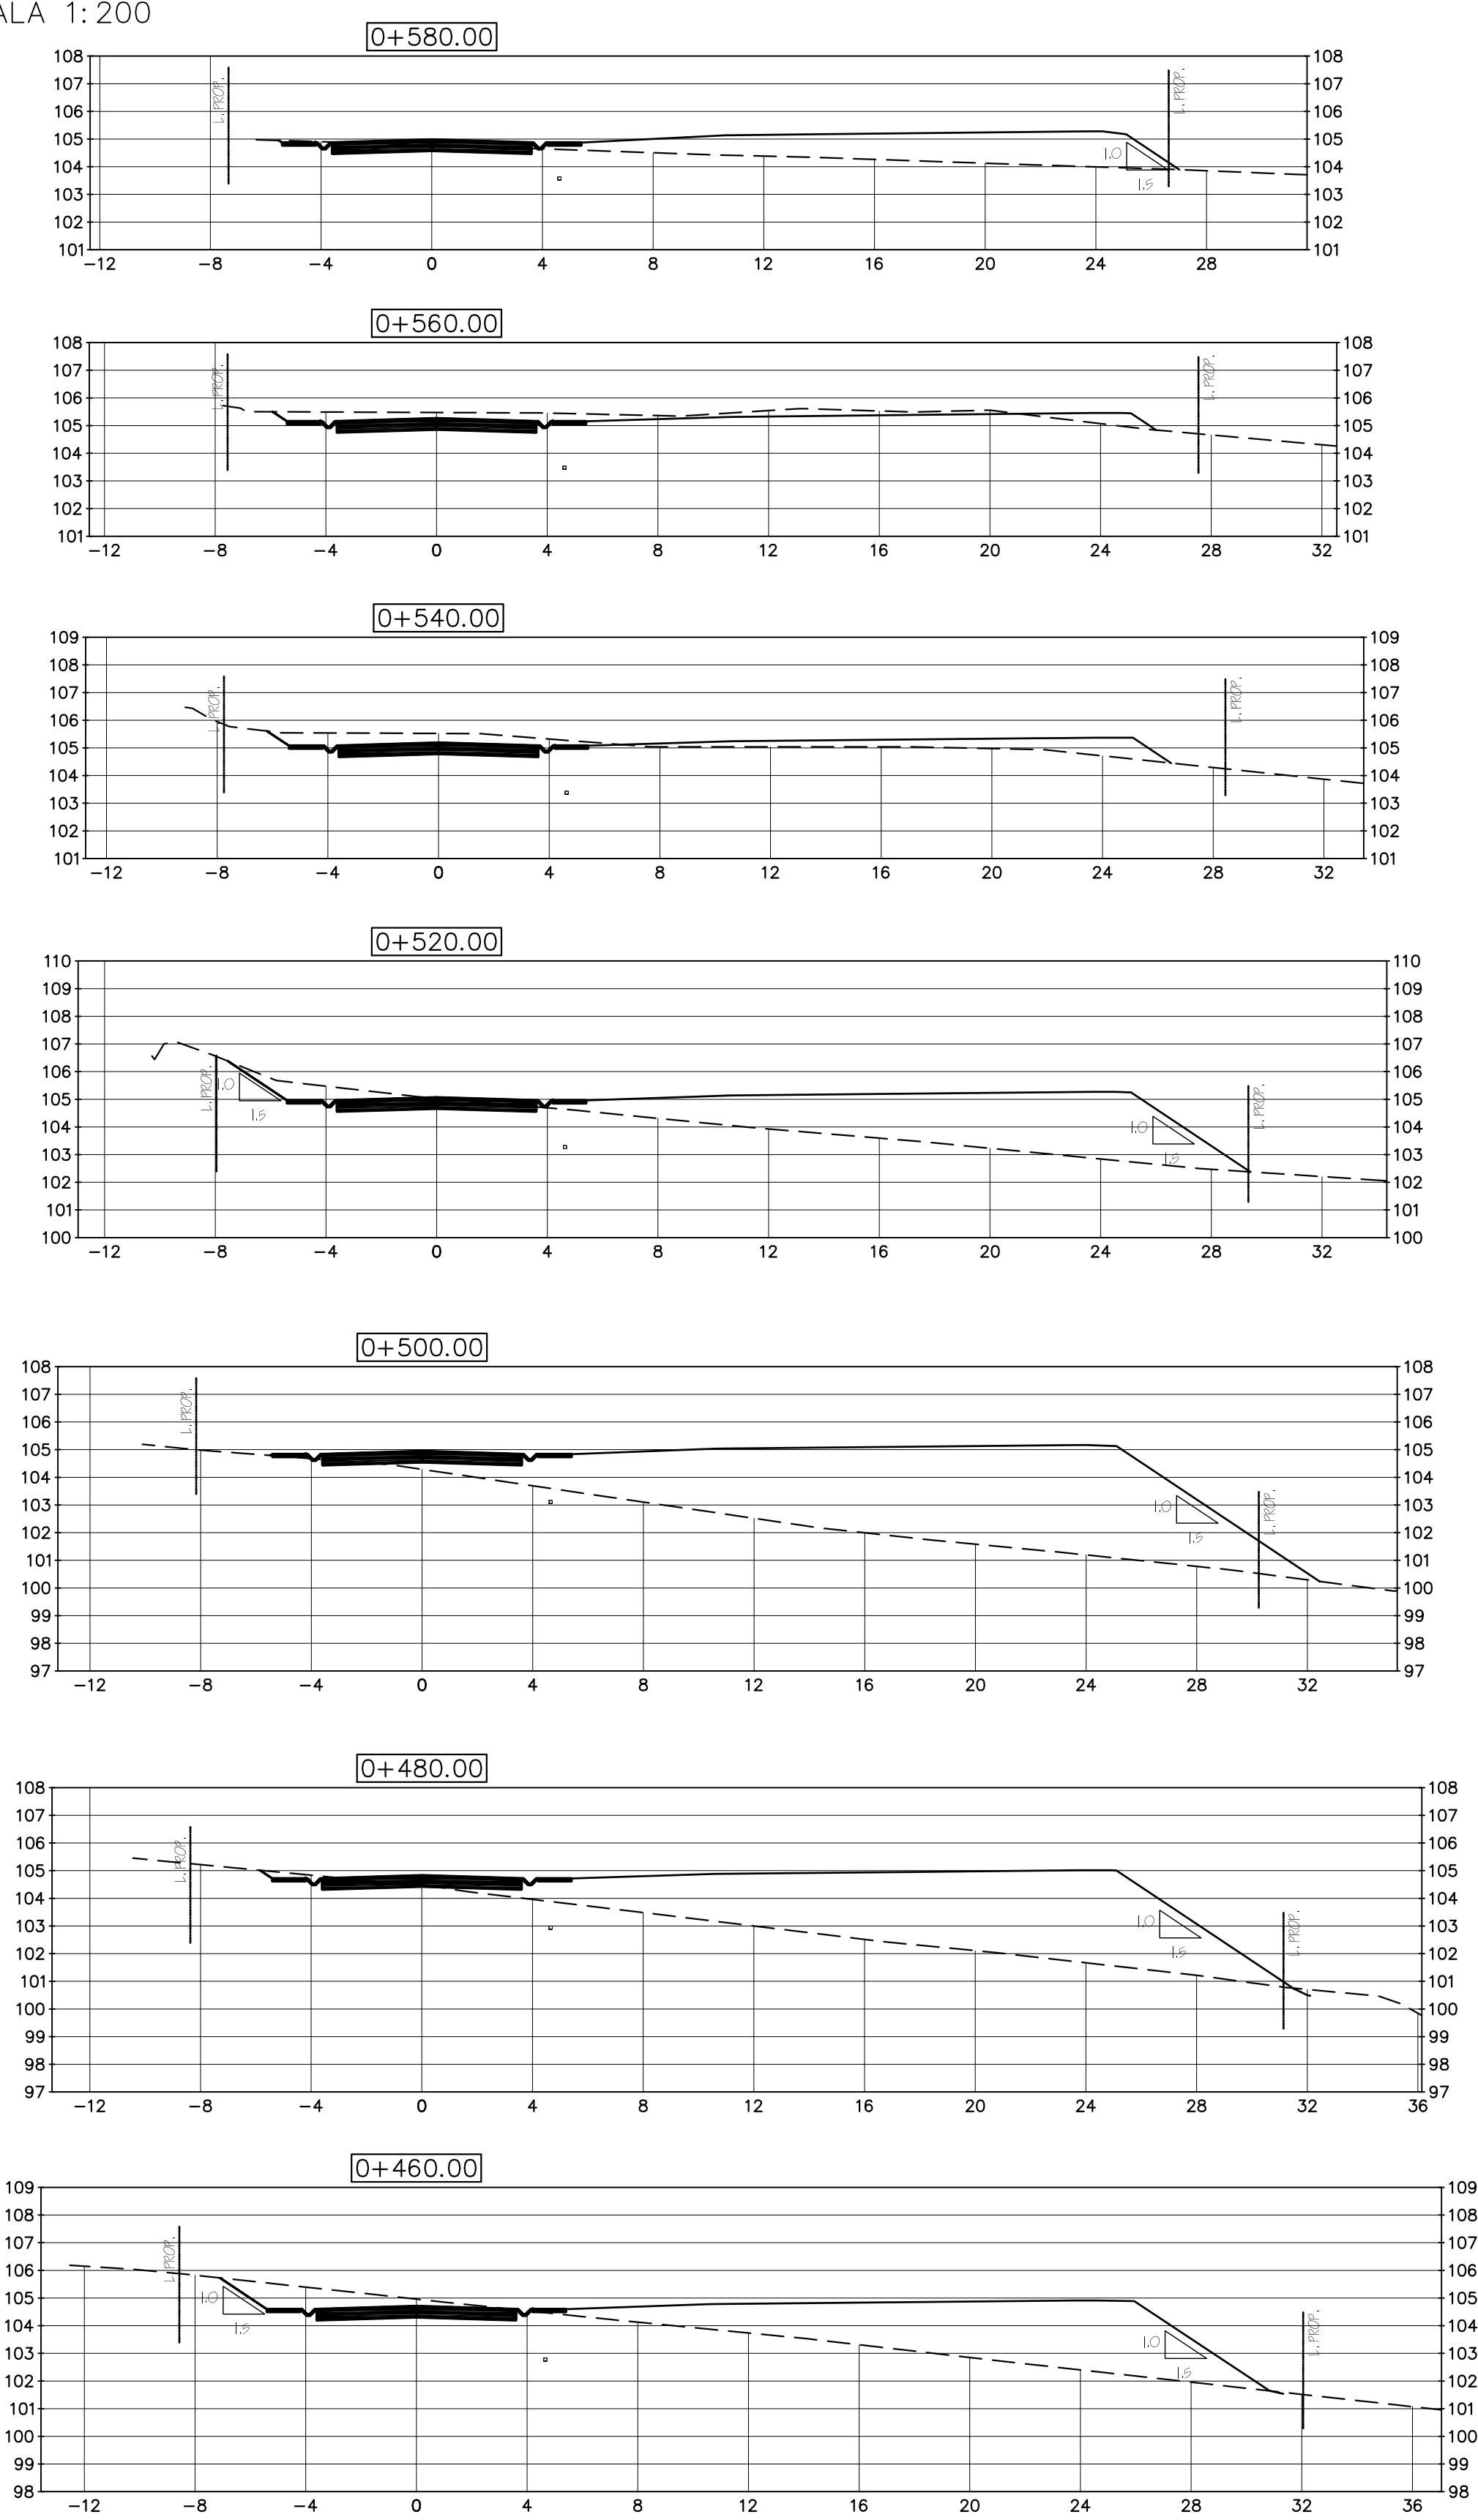


SECCIONES TRANSVERSALES

ESCALA 1:200

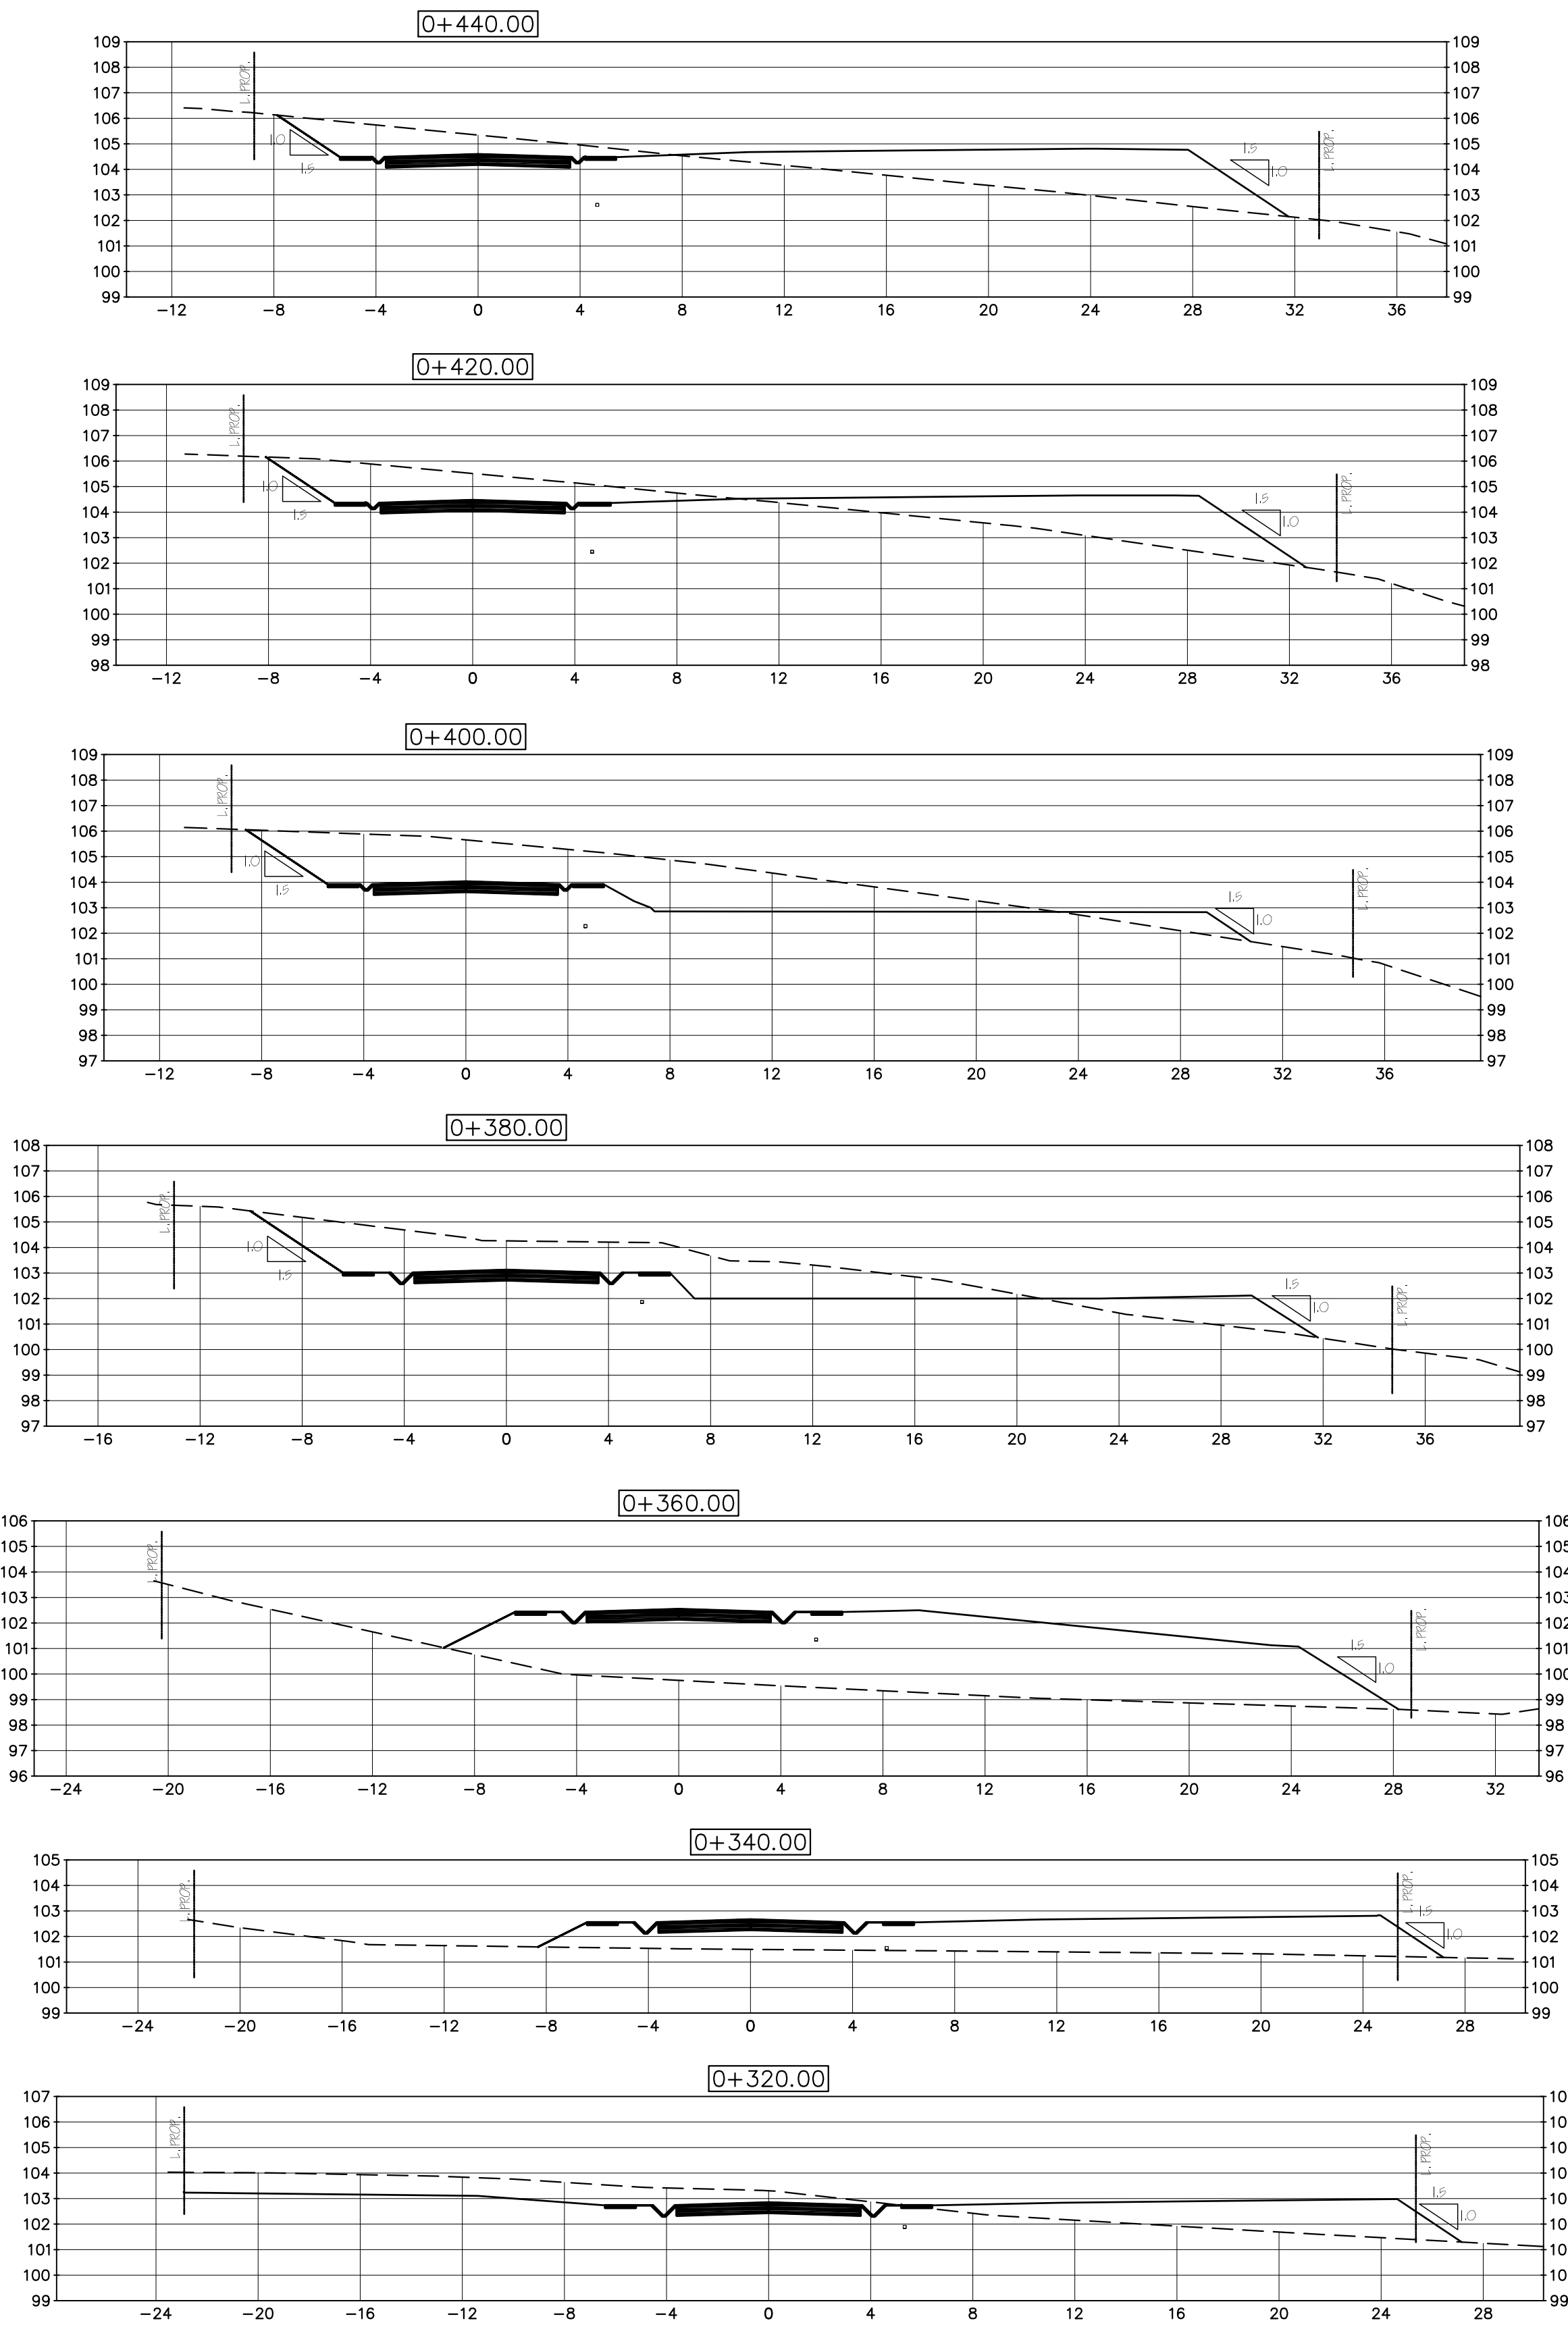

NOTA IMPORTANTE
EL DISEÑO REPRESENTADO EN LAS SIGUIENTES HOJAS ES PROPIEDAD INTELECTUAL DEL PROFESIONAL RESPONSABLE. CUALQUIER CAMBIO DURANTE LA APROBACIÓN, CONSTRUCCIÓN O DESPUES DE CONSTRUÍDO EL INMUEBLE, DEBE SER CONSULTADO FORMALMENTE CON EL PROFESIONAL RESPONSABLE; DE NO SER ASI, EL DISEÑADOR QUEDA EXIMIDO DE TODA RESPONSABILIDAD PROFESIONAL Y LEGAL.

MODIFICACIONES		
FECHA	DESCRIPCIÓN	DIBUJO

(NO APTO PARA CONSTRUCCION)

PROPIETARIOS:

FIRMA
DOUGLAS ALBERTO ABREGO REYES
CED. 9-77-74

FIRMA
RAMSES ALBERTO ABREGO DUARTE
CED. 9-187-550

CONTENIDO DE LA HOJA

SECCIONES TRANSVERSALES

JOSE E. OSORIO C.
INGENIERO CIVIL
CERTIFICADO N° 2006-006-141

FIRMA
LEY 15 DEL 26 DE ENERO DE 1989
JUNTA TECNICA DE INGENIERIA Y ARQUITECTURA

DISEÑO: DPI INGENIERIA
CALCULO: DPI INGENIERIA
DIBUJO: DPI INGENIERIA
FECHA: SEPTIEMBRE 2016
APROBADO:

HOJA: 19 DE 20
ING. MUNICIPAL

PROYECTO
VILLA GABRIELA

FINCA: 25609 y 53217, FOLIO REAL 30123237

CORREGIMIENTO: CABECERA
DISTRITO: SANTIAGO
PROVINCIA DE VERAGUAS

DPI INGENIERIA

WWW.DPI-ING.COM DPROYECTOSINGENIERIA@GMAIL.COM